ფასადი 1-4 ღერძებში მ.: 1:100

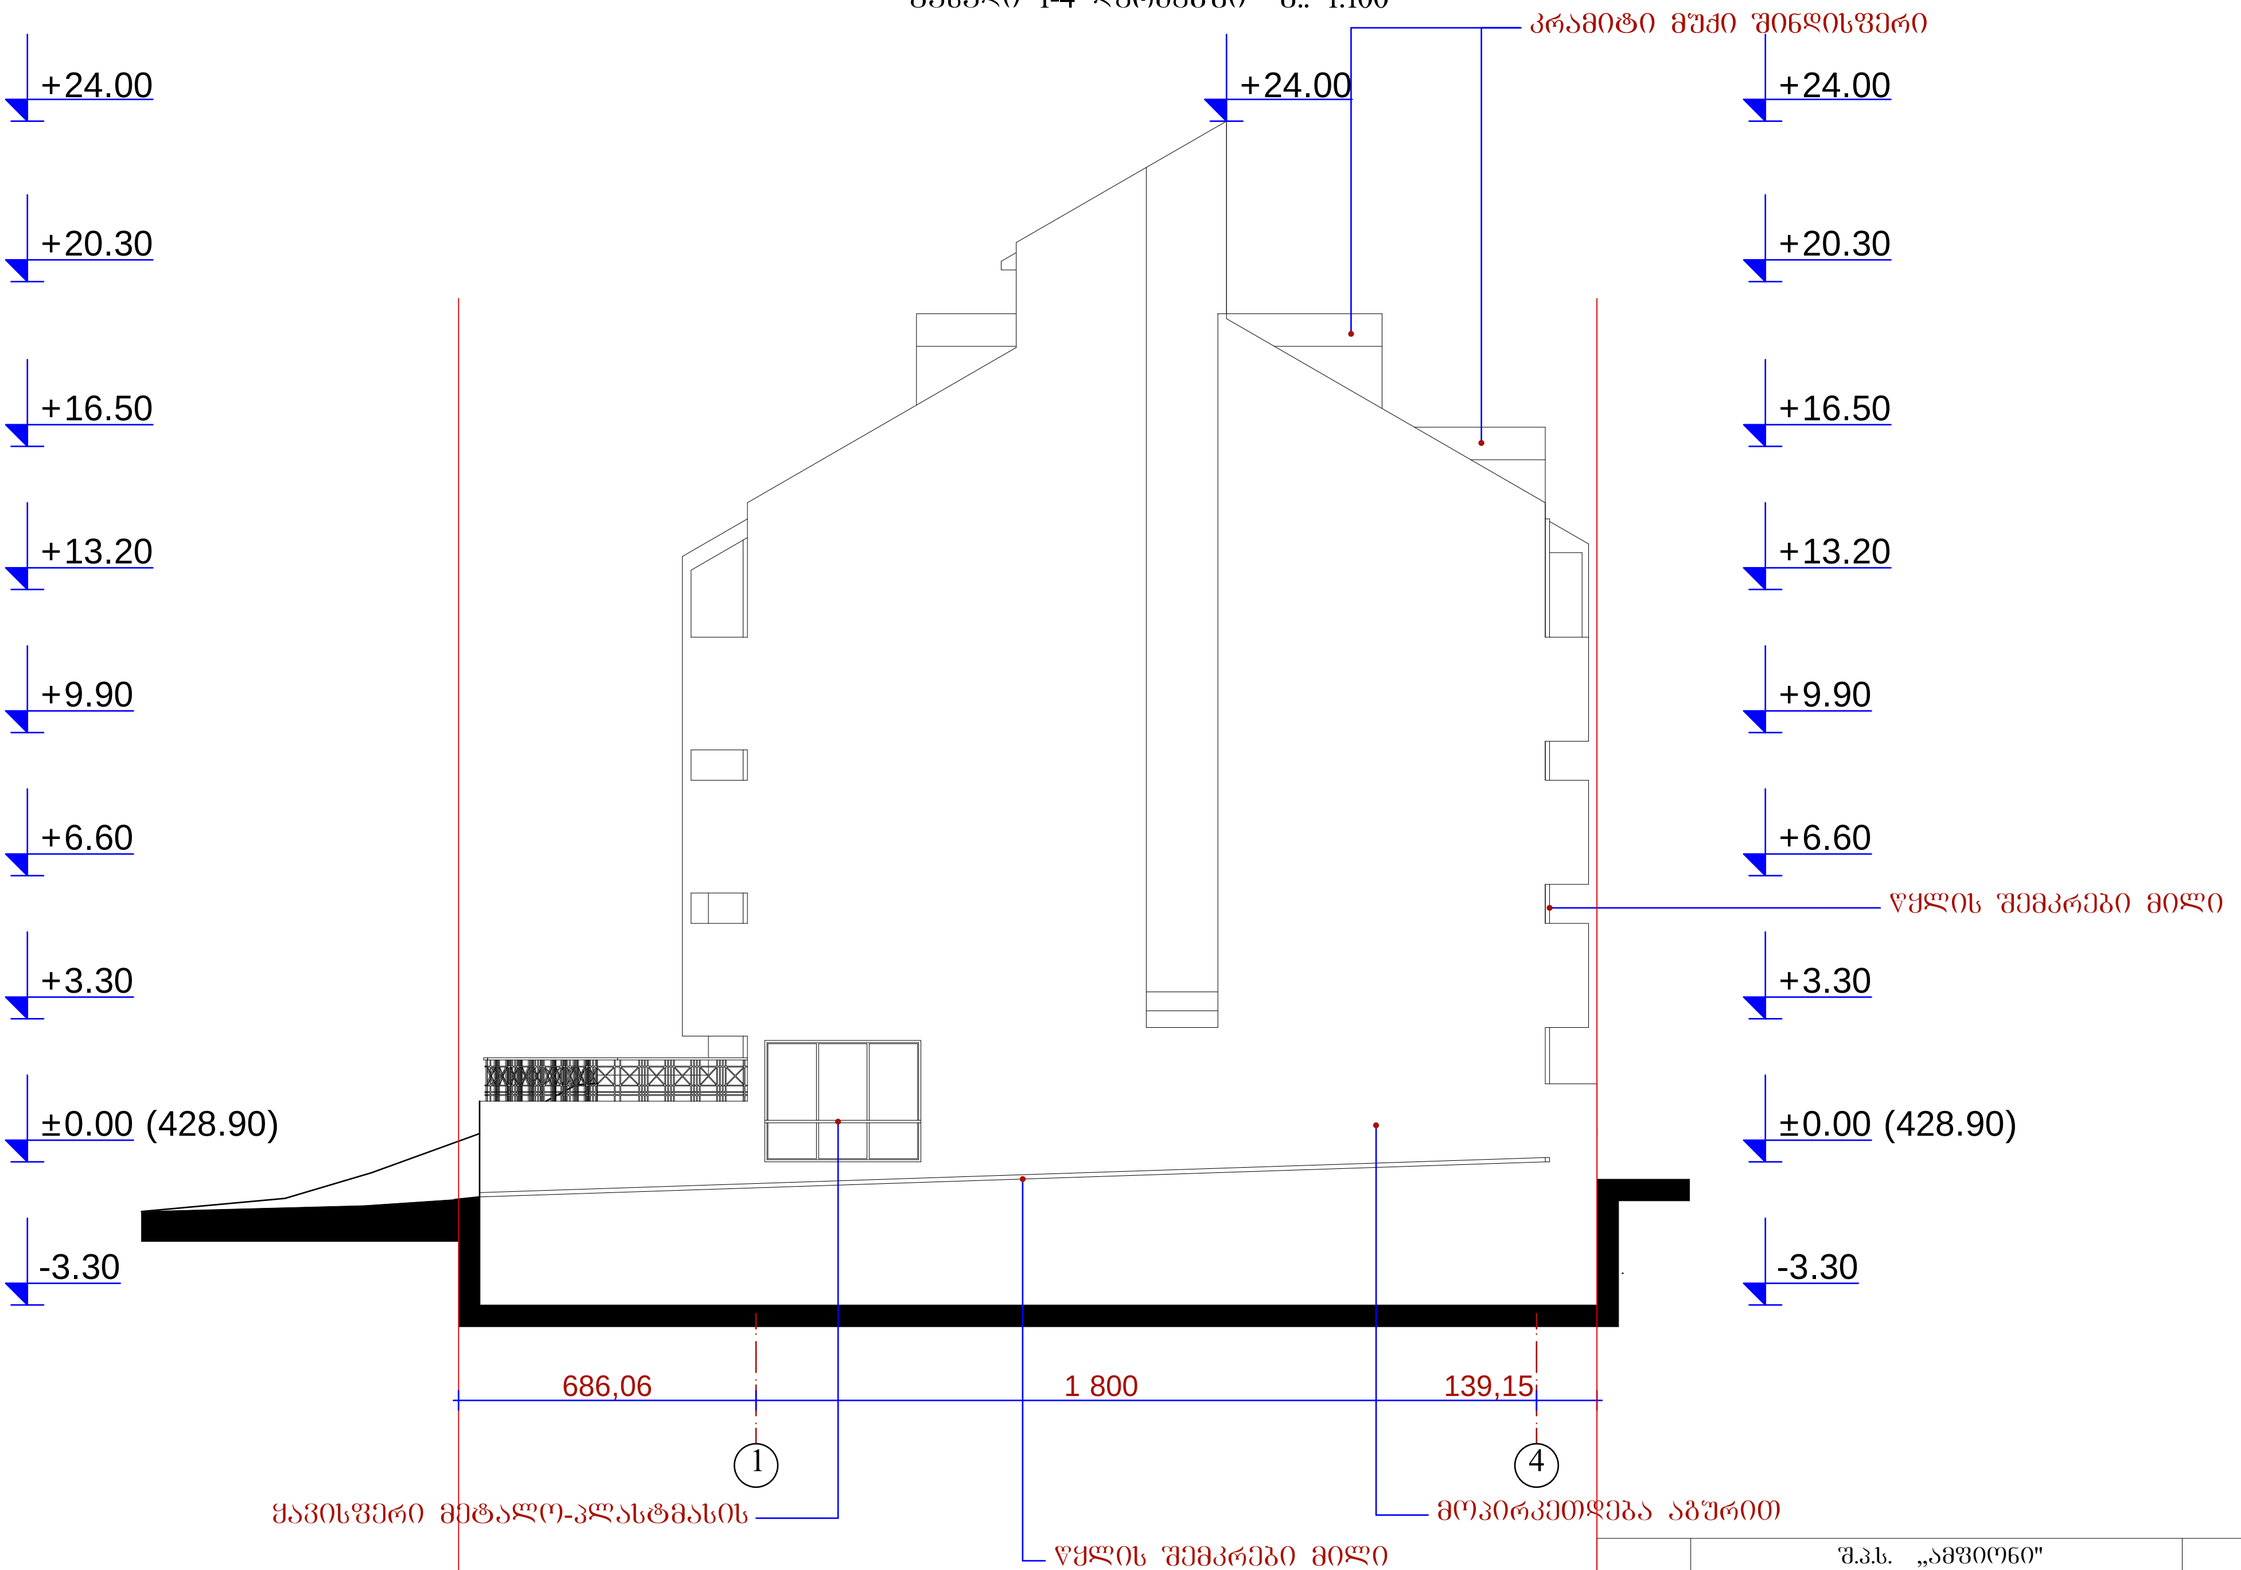

	შ.პ.ს. „ამფიონი"		
დირექტორი	მ.ჩხაიძე	ქ. ობოლისი, ჭუნა ნიორაძე, №4/ ქ. ობოლისი, ნიორაძის №4-ის მიმდებარედ ს/კ 01.17.01.102.032 (კორექტირებული)	
არ.მთ.არქიტ	მ.ჩხაიძე		
არ.პეტორი	ნ.სპანიძე		
შესრულა	მ.აბაიშვილი	მ 1:100	სტადია/შეფრც. შეფრც.ტ.
არ.მთ. კონს.	მ.მეძმაბაიშვილი	ფასადი 1 - 4 ღერძებში	არ.
შეამოწმა	მ.ჩხაიძე		დაკვეთა №

ფასადი 4-1 ღერძებში მ.: 1:100

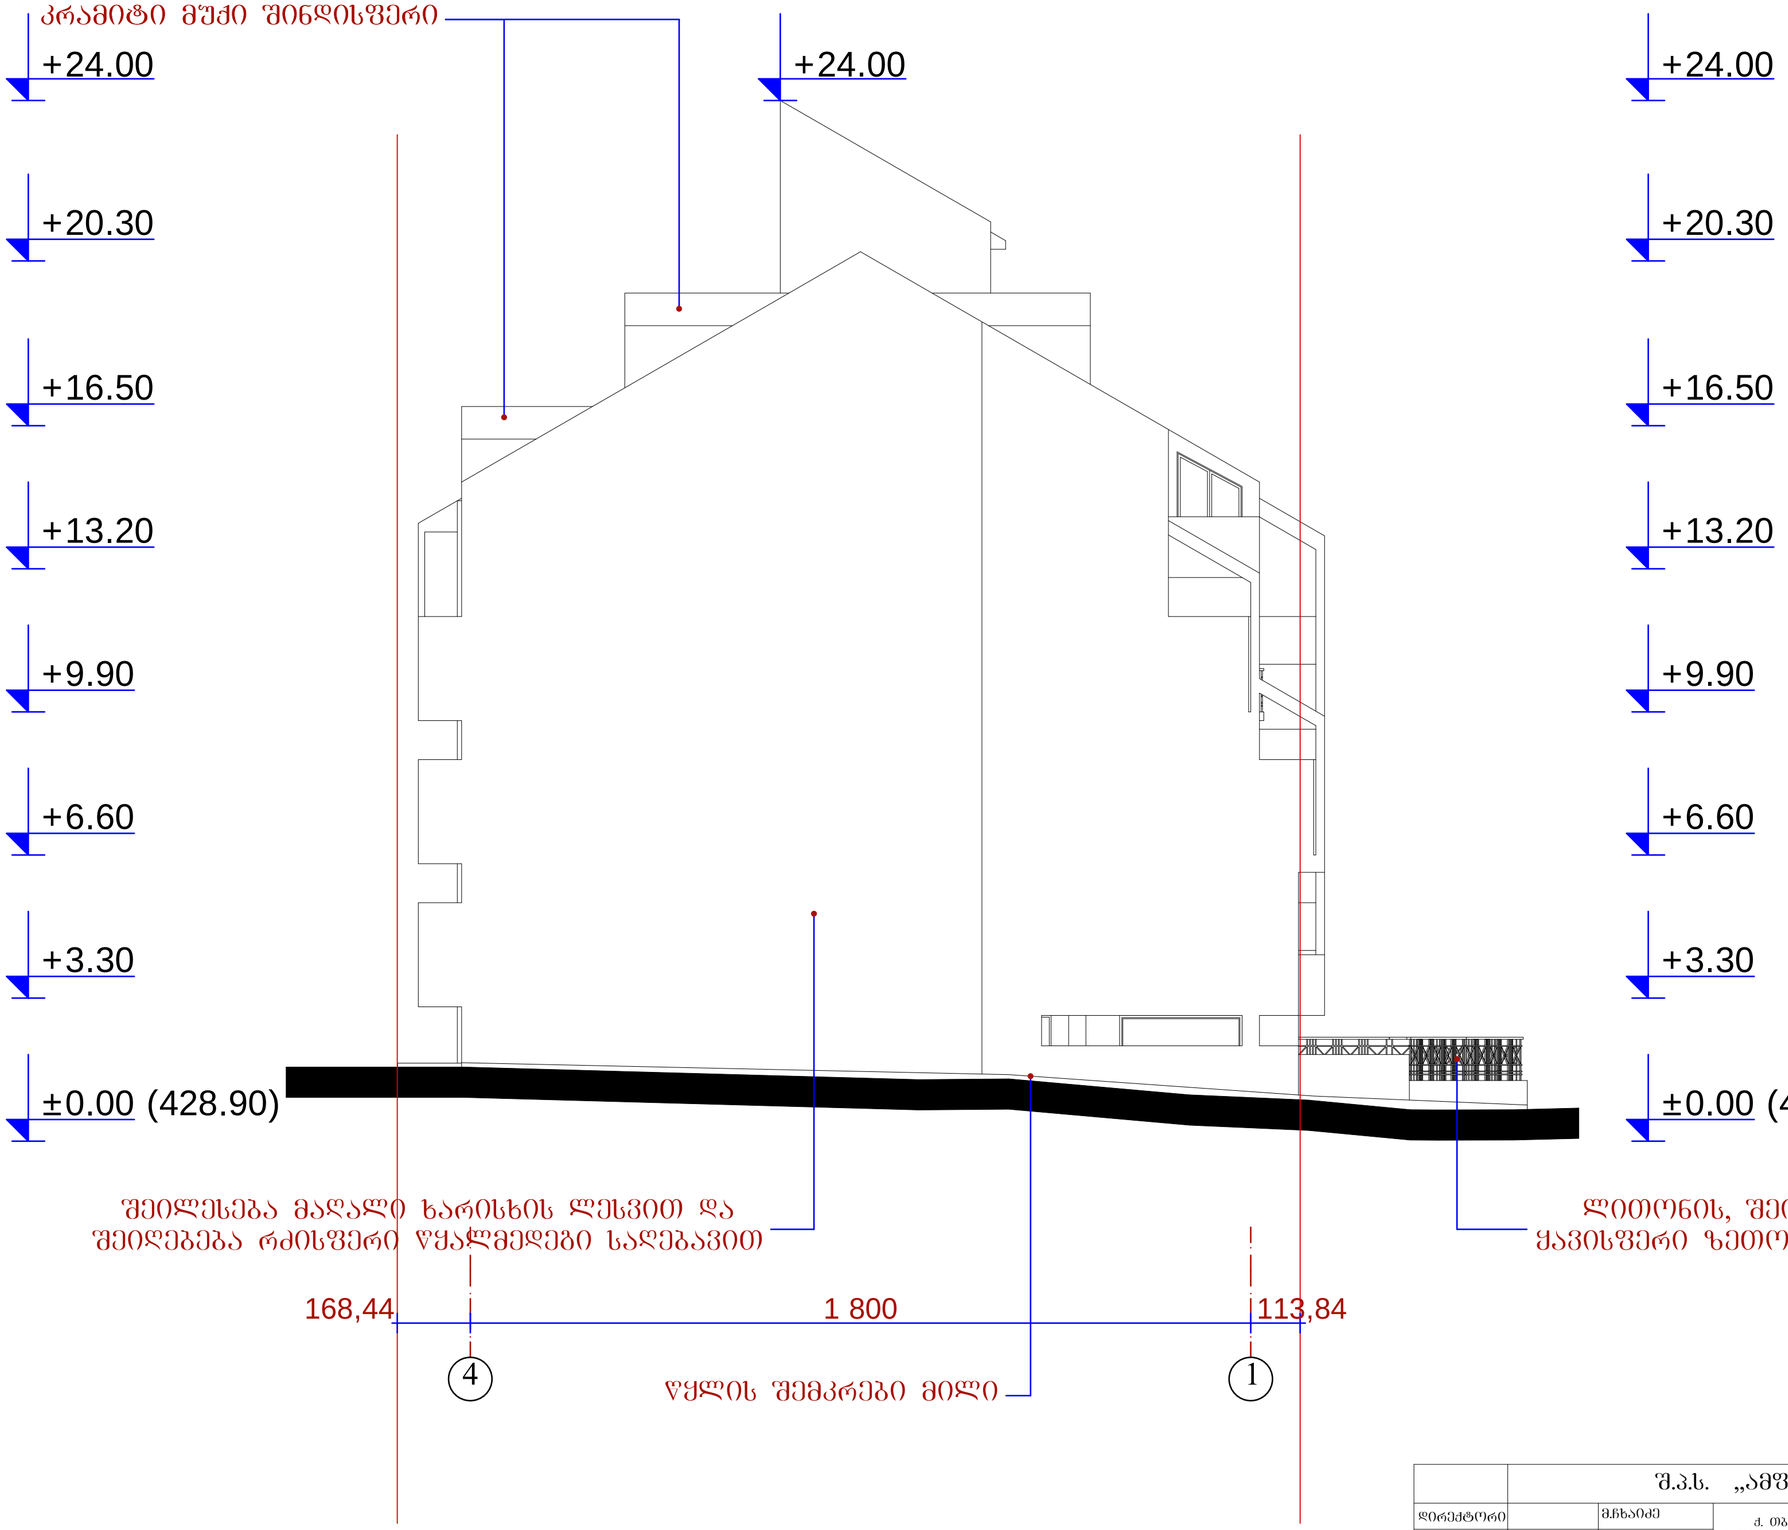

	შ.პ.ს. „ამფიონი"		
დირექტორი	მ.ჩხაიძე	ქ. ობილისი, ქუჩა ნიორაძე, №4/ ქ. ობილისი, ნიორაძის №4-ის მიმდებარედ ს/კ 01.17.01.102.032 (კორექტირებული)	
არ.მთ.არქიტ	მ.ჩხაიძე		
არ.ავტორი	ნ.სპანიძე		
შესრულა	მ.აბაიშვილი	მ 1:100	სტადია: შრომ.პ.
არ.მთ. კონს.	მ.მეძვაბიშვილი	ფასადი 4 - 1 ღერძებში	პრ.
შეამოწმა	მ.ჩხაიძე		დაკვეთა №

ფასადი ა-გ ღერძებში მ.: 1:100

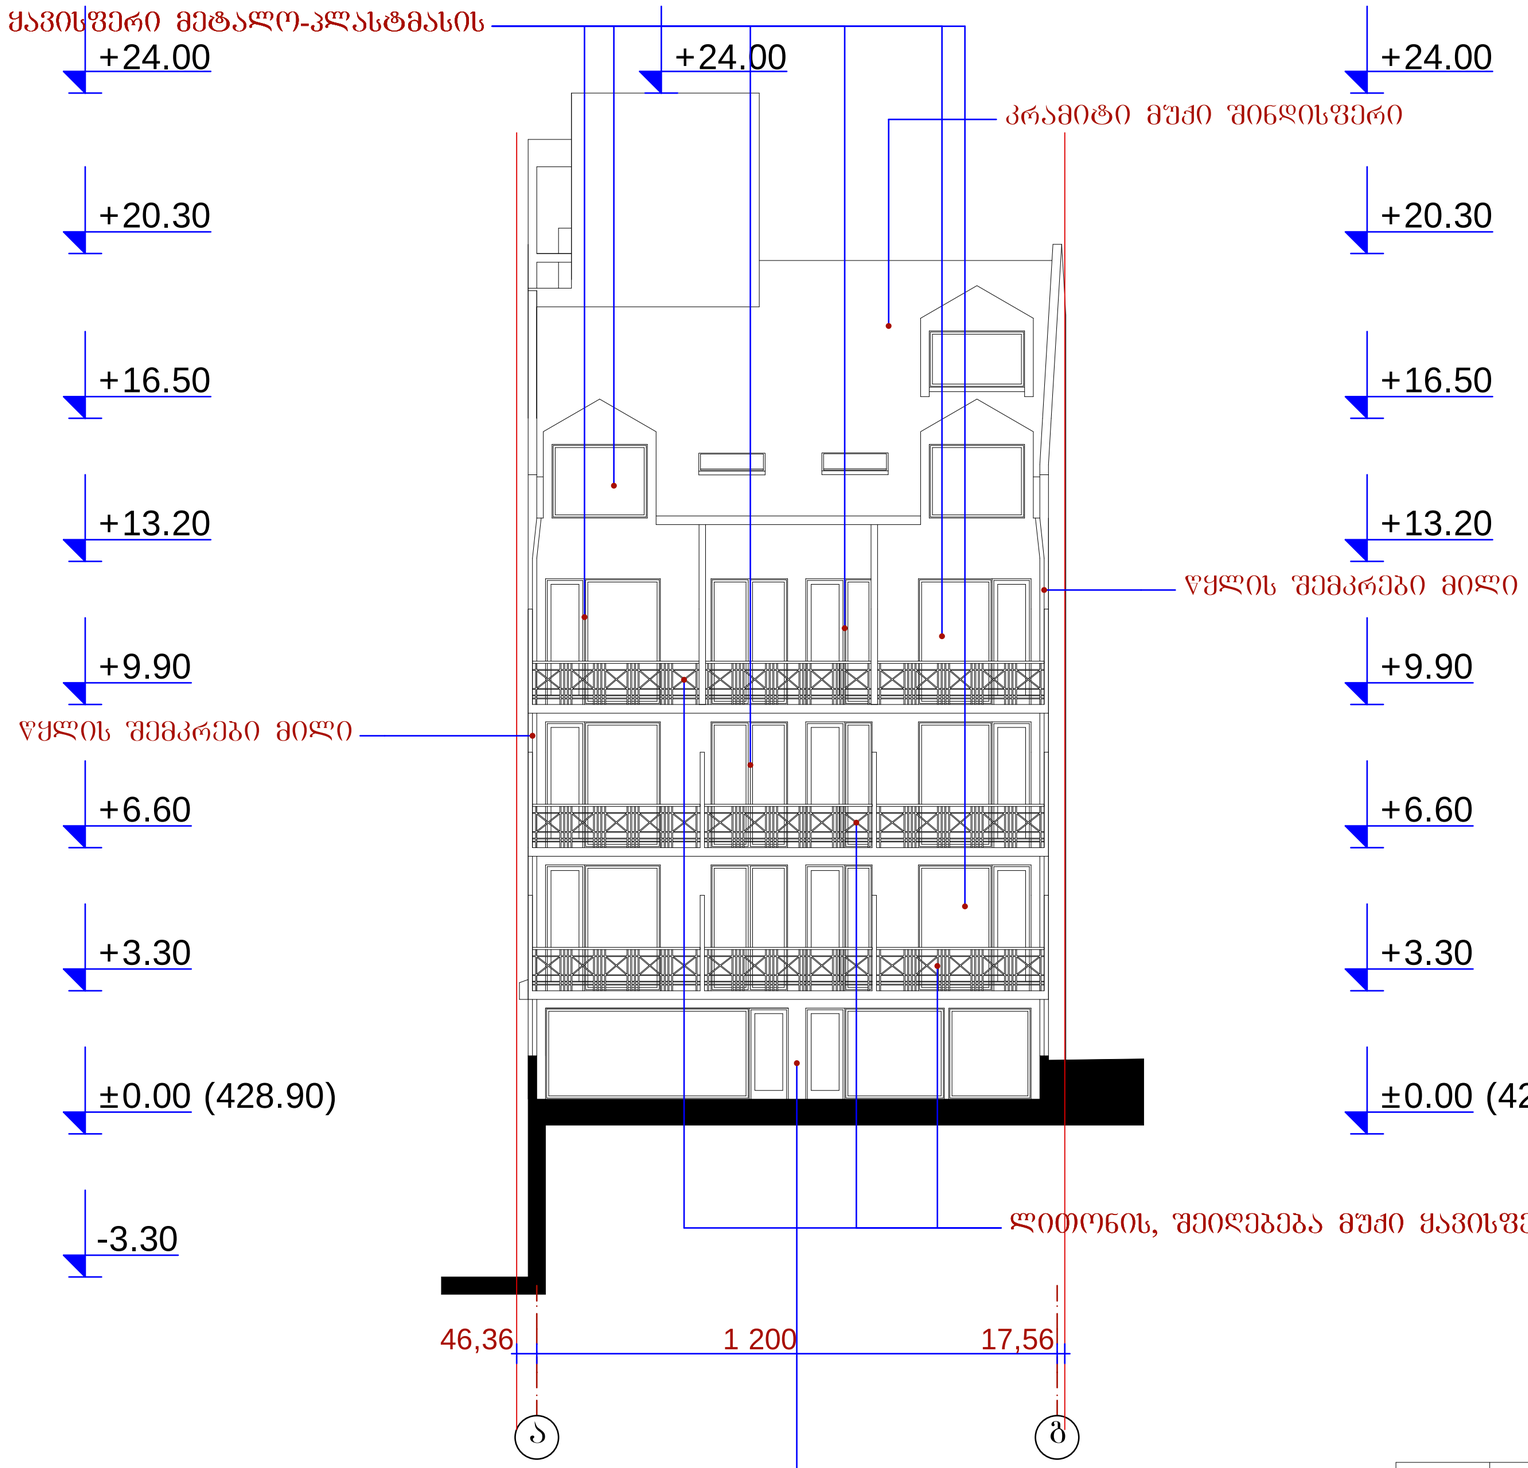

	შ.პ.ს. „ამფიონი"				
დირექტორი		მ.ჩხაიძე	ქ. თბილისი, ქუჩა ნიორაძე, №4/ ქ. თბილისი, ნიორაძის №4-ის მიმდებარედ ს/კ 01.17.01.102.032 (კორექტირებული)		
არ.მთ.არქიტ		მ.ჩხაიძე			
არ.ავტორი		ნ.სვანიძე			
შესრულა		მ.აბაიშვილი	მ 1:100	სტადია	შრომ.	შრომ.
არ.მთ. კონს.		მ.მეძნაბიშვილი	ფასადი ა - გ ღერძებში	არ.		
შეამოწმა		მ.ჩხაიძე		დაკვეთა №		

ფასადი ბ-ა ღერძებში მ.: 1:100

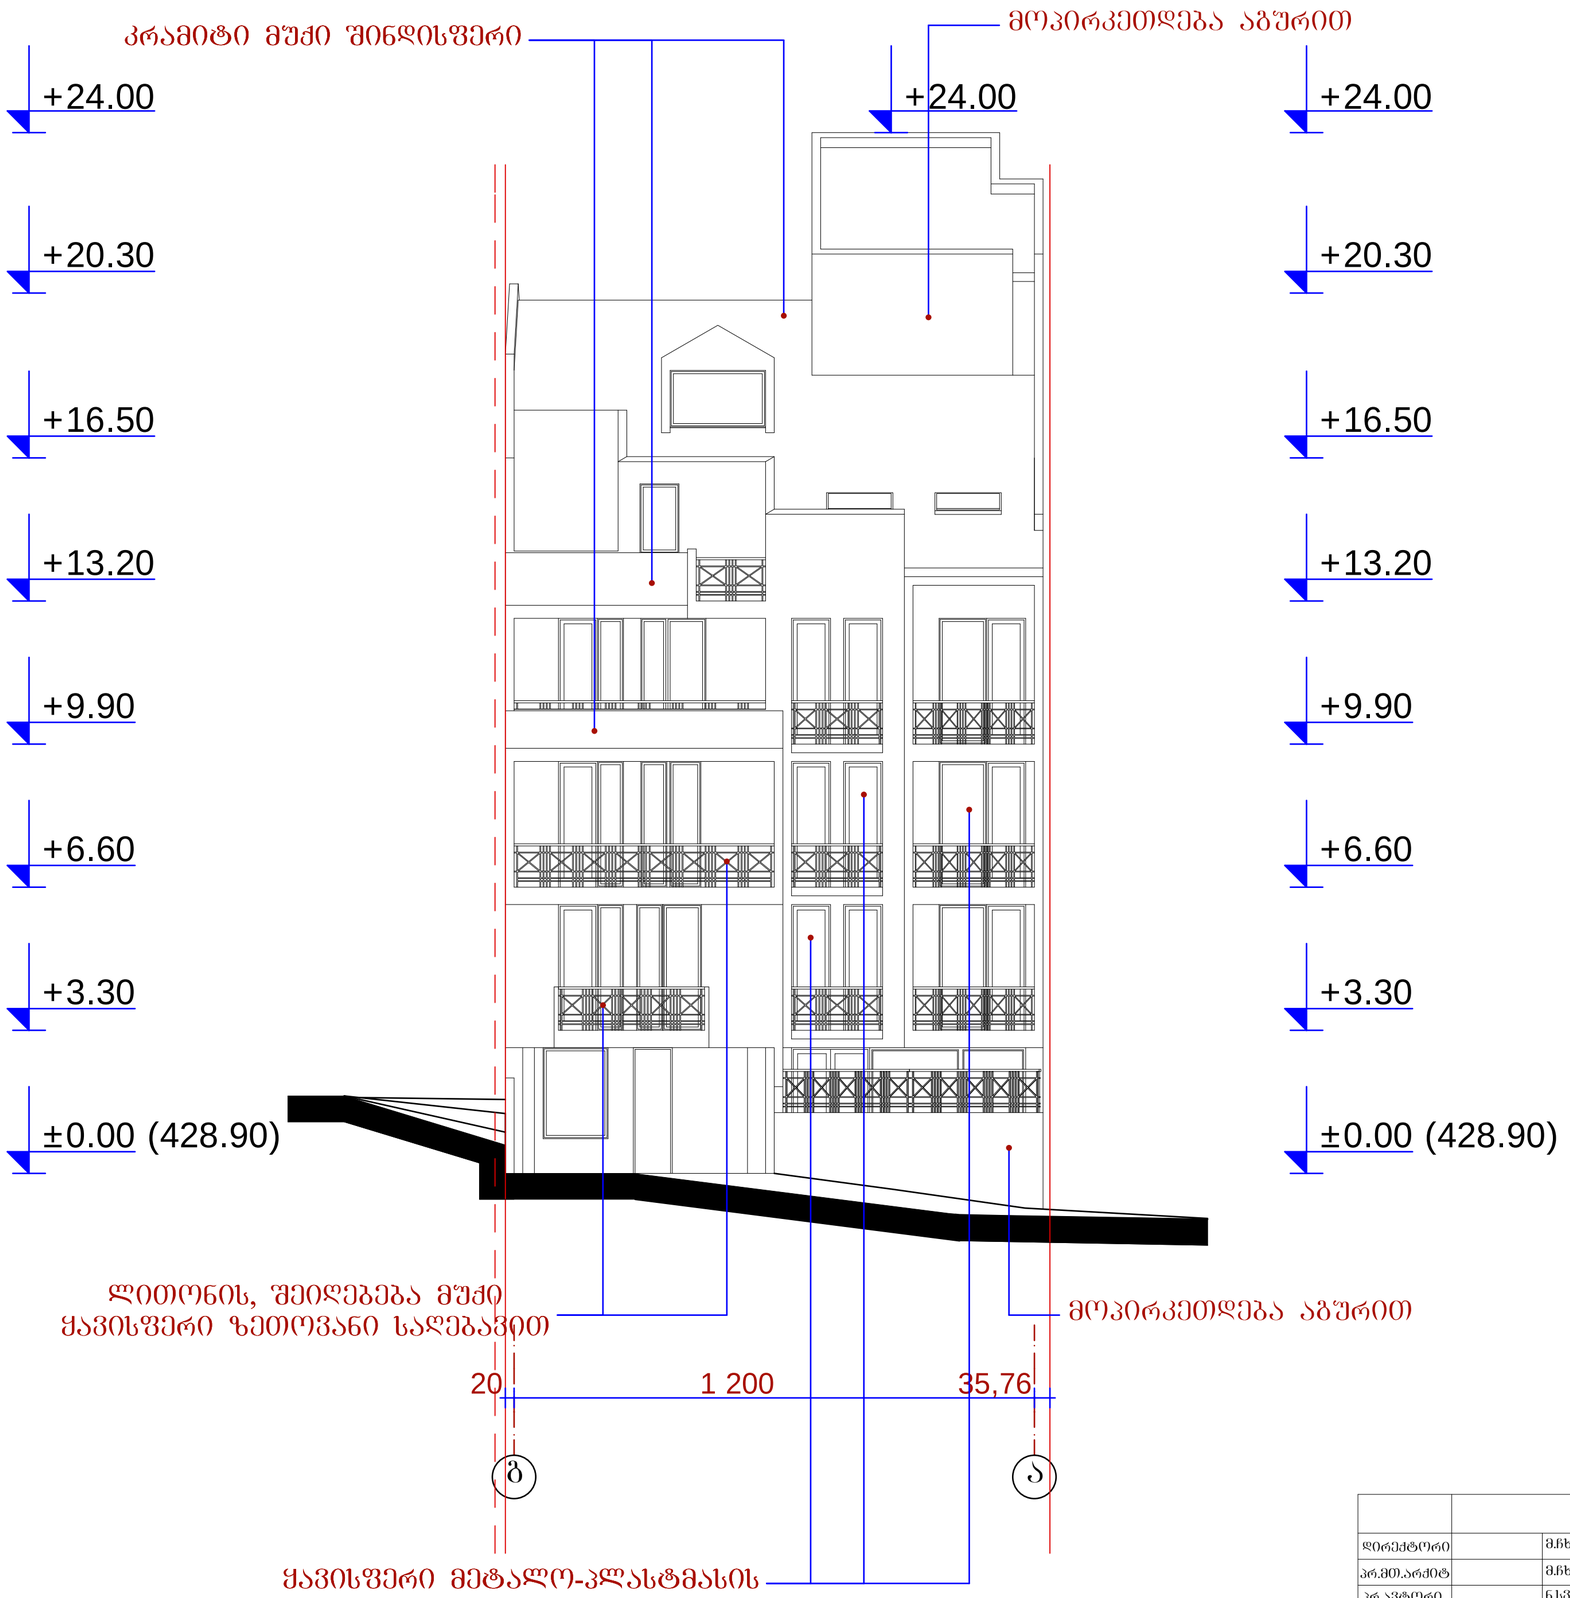

	შ.პ.ს. „ამფიონი"				
დირექტორი		მ.ჩხაიძე	ქ. თბილისი, ქუშა ნიორაძე, №4/ ქ. თბილისი, ნიორაძის №4-ის მიმდებარედ ს/კ 01.17.01.102.032 (კორექტირებული)		
არ.მთ.არქიტ		მ.ჩხაიძე			
არ.აკტორი		ნ.სპანიძე			
შესრულა		მ.აბაიშვილი	მ 1:100	სტადია	ფარ.	ნახ.
არ.მთ. კონს.		მ.მეძმაბიშვილი	ფასადი ბ - ა ღერძებში	პრ.			
შეამოწმა		მ.ჩხაიძე		დაკვეთა №		