ჭრილი 1 . მ. 1:100

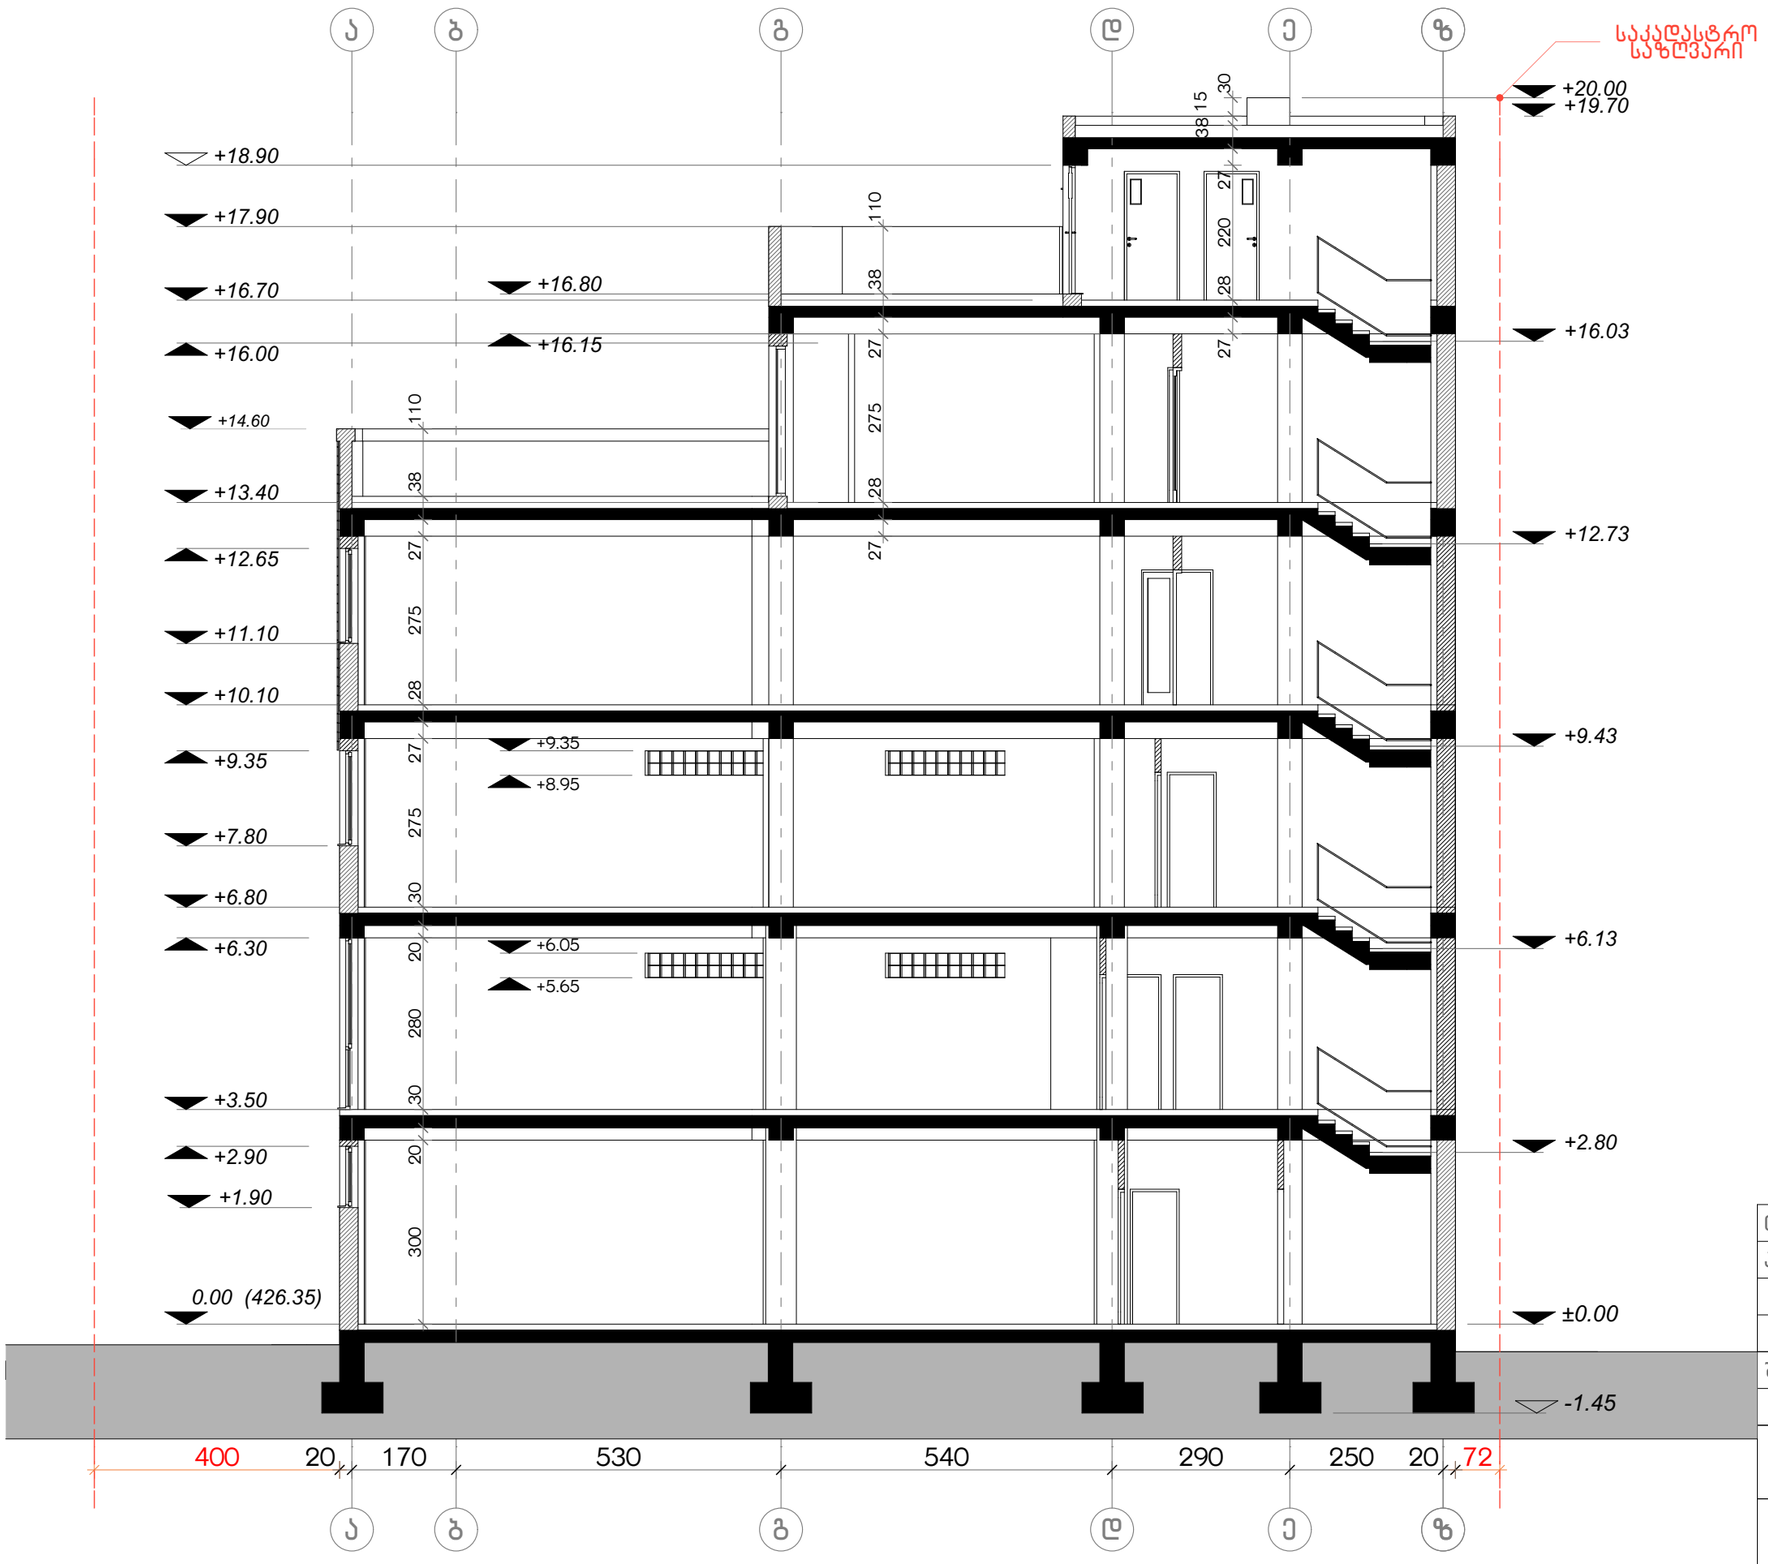

დირექტორი	ლ. აბდალაძე	
პრ. ავტორი	რ. გერსამია	
	ვ. რევიშვილი	
	ლ. აბდალაძე	
შეასრულა	ე. კისელიოვი	

საოფისო შენობა

ჭრილი 1. მ. 1:100

სტადია	ფურც.	ფორმატი	დაკვ. №
ე. პ.	1	A3	65 / 15

ოლიმპი

შ.პ.ს. სტუდიო

ჭრილი 2 . მ. 1:100

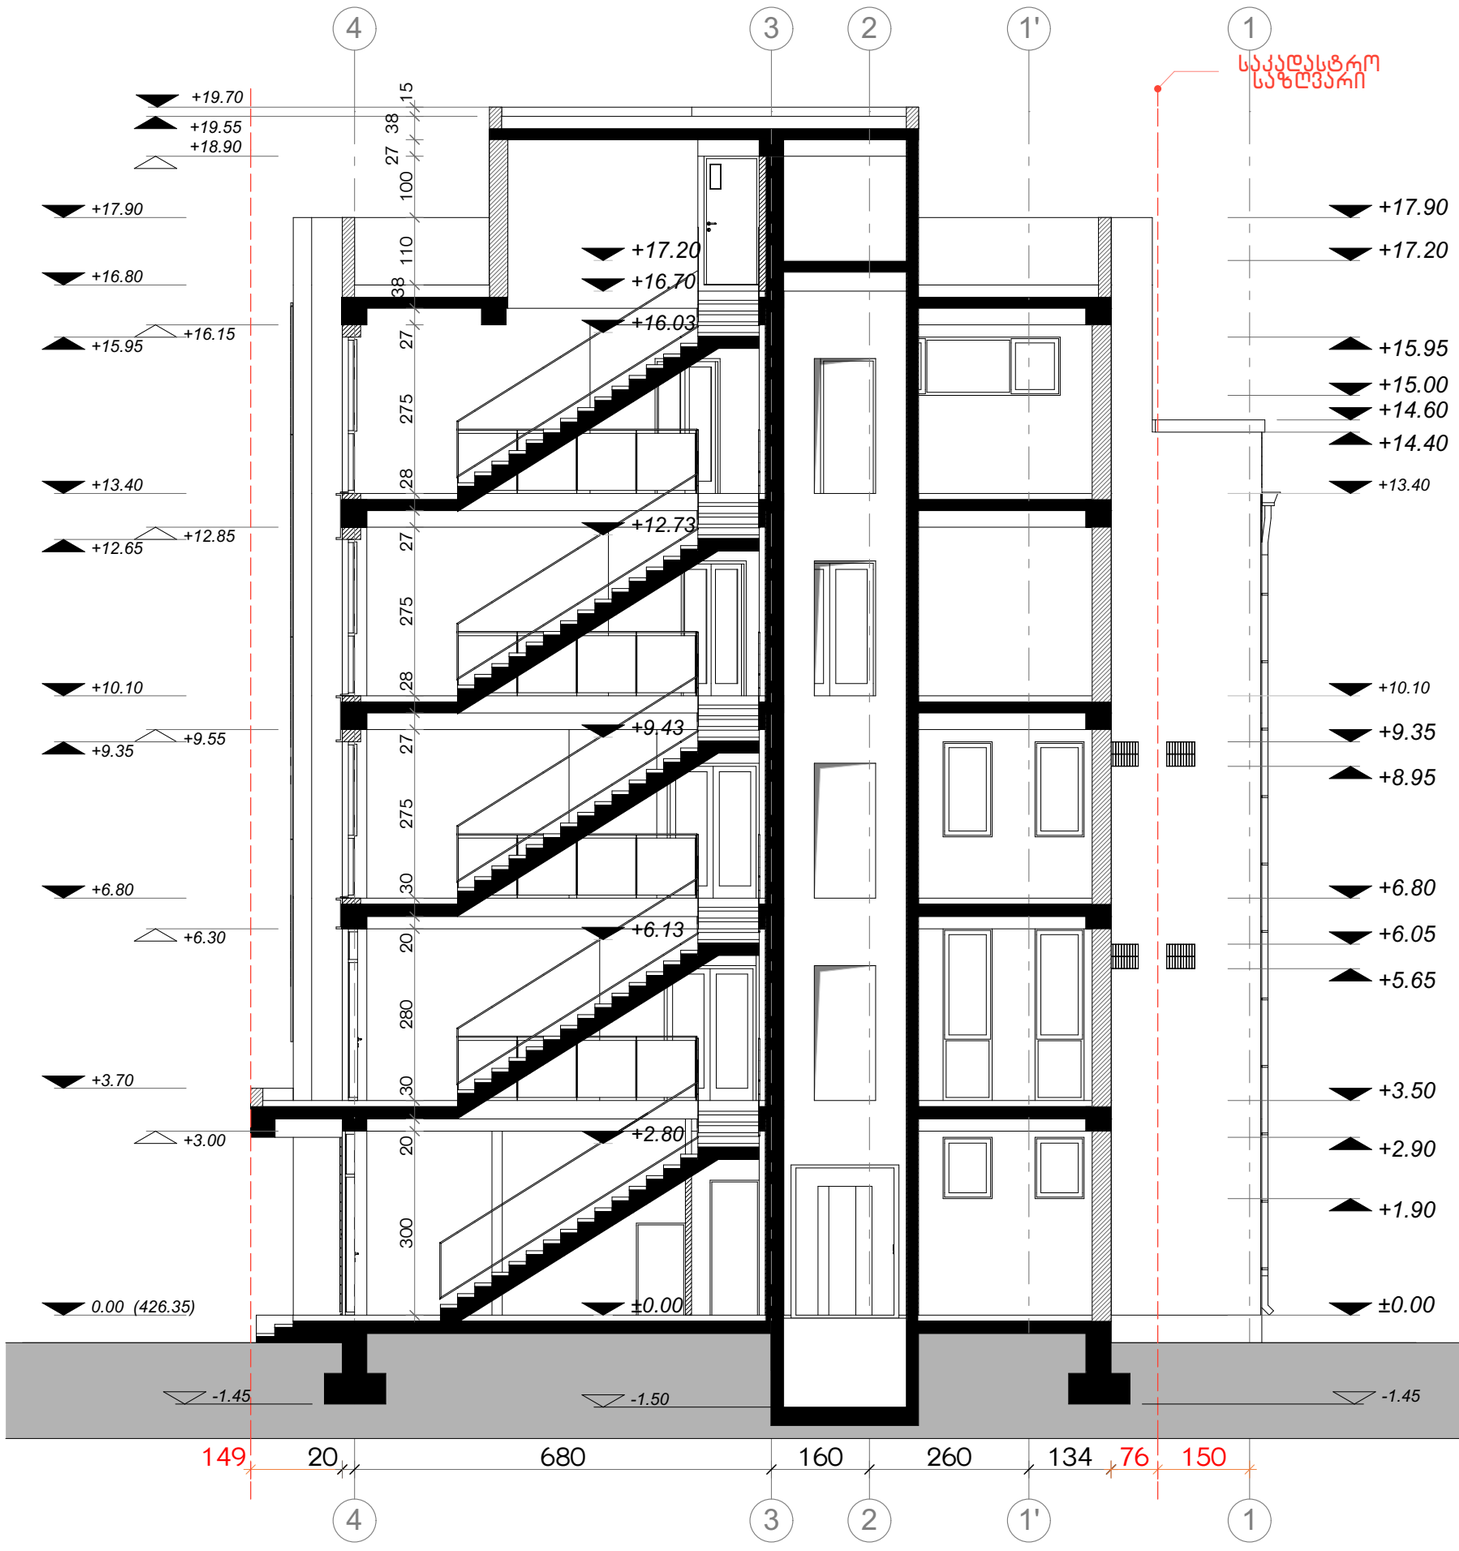

დირექტორი	ლ. აბდალაძე	
პრ. ავტორი	რ. გერსამია	
	ვ. რევიშვილი	
	ლ. აბდალაძე	
შეასრულა	ე. კისელიოვი	

საოფისო შენობა

ჭრილი 2. მ. 1:100

სტადია	ფურც.	ფორმატი	დაკვ. №
ე. პ.	2	A3	65 / 15

ოლიმპი

შ.პ.ს. სტუდიო