# ფასადი ღერძებში 1-4 . მ. 1:100

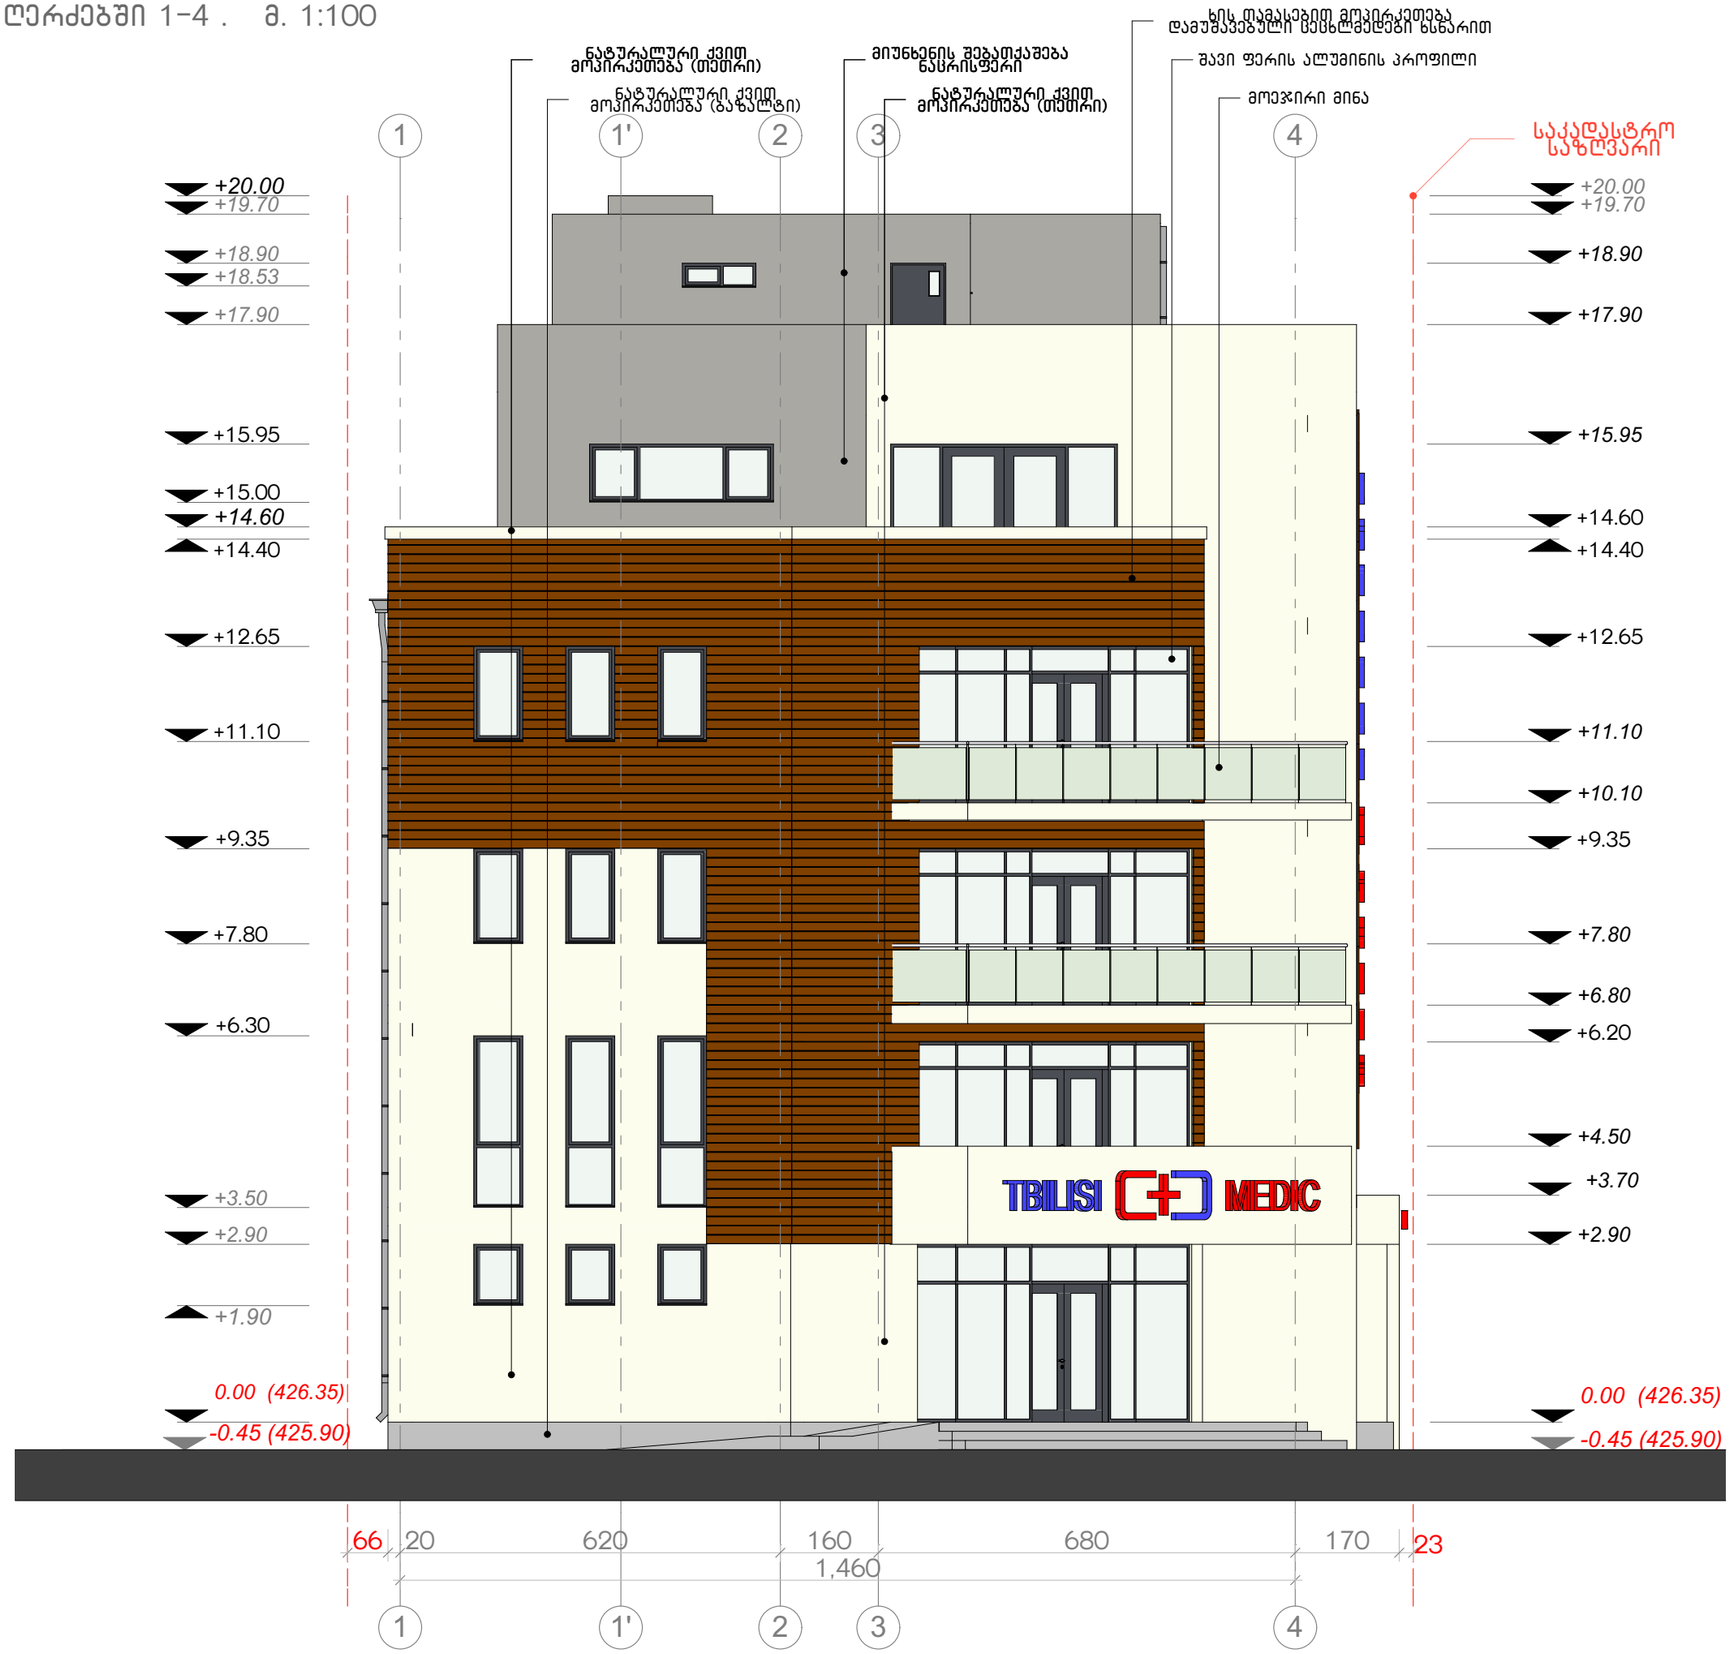


| | | |
|---|---|---|
| დირექტორი | ლ. აბდალაძე | |
| პრ. ავტორი | რ. გერსამია | |
| | ვ. რევიშვილი | |
| | ლ. აბდალაძე | |
| შეასრულა | ე. კისელიოვი | |
| | | |

საოფისო შენობა

ფასადი ღერძებში 1-4. მ. 1:100

| სტადია | ფურც. | ფორმატი | დაკვ. № |
|---|---|---|---|
| ე. პ. | 1 | A3 | 65 / 15 |

ოლიმპი

შ.პ.ს. სტუდიო

# ფასადი ღერძებში ა-ზ . მ. 1:100

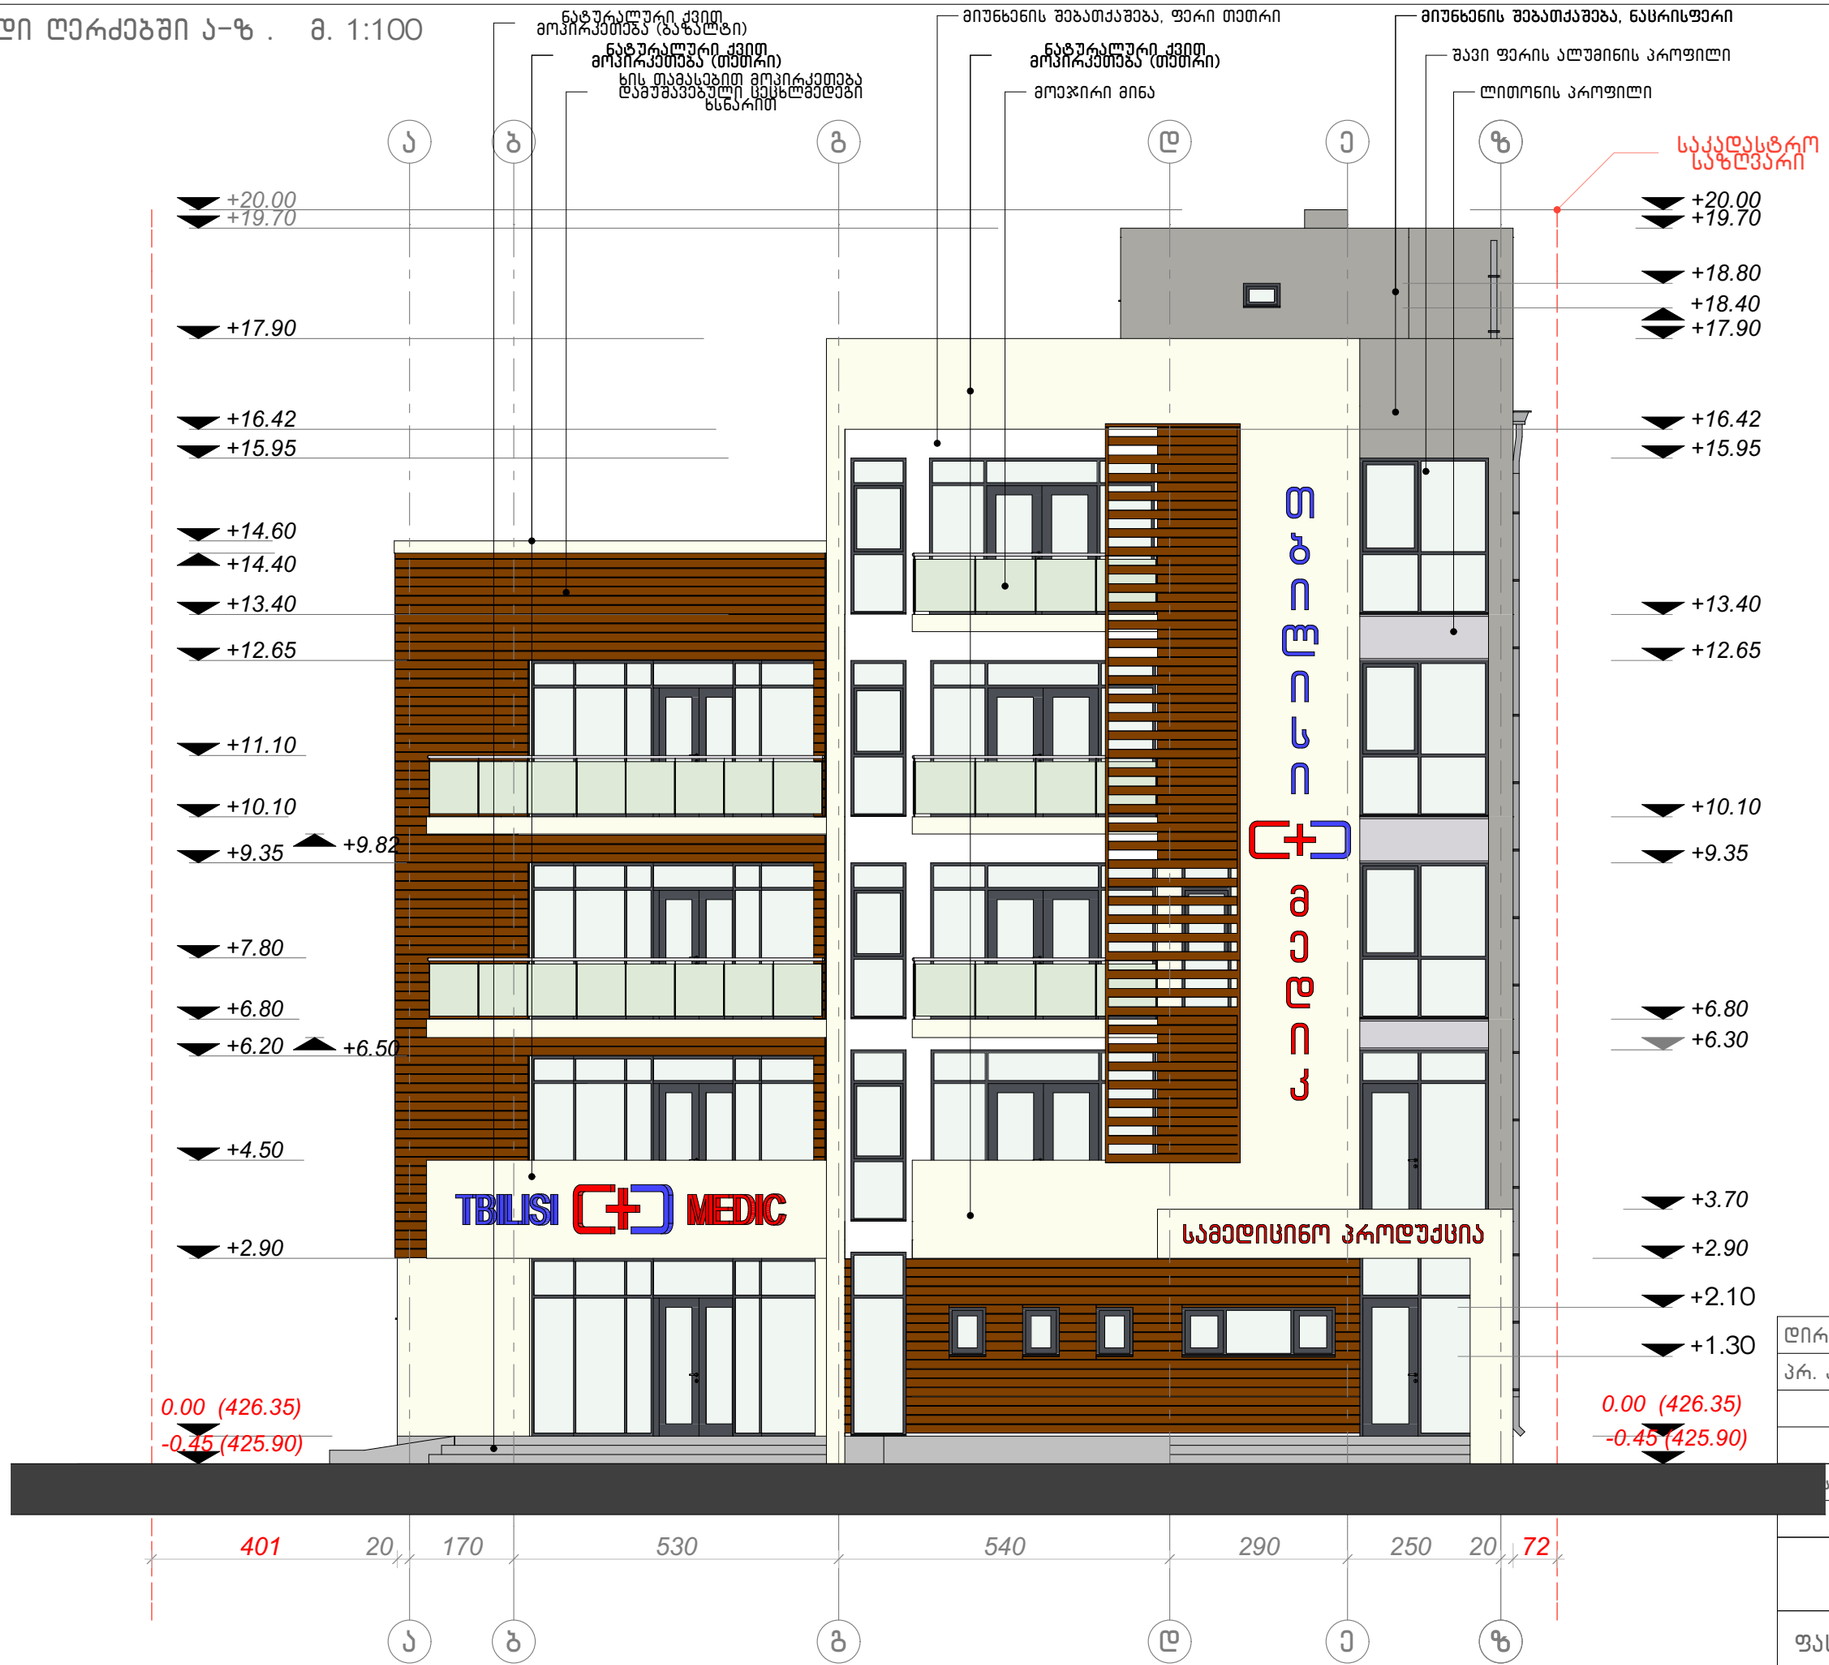


| | | |
|---|---|---|
| დირექტორი | ლ. აბდალაძე | |
| პრ. ავტორი | რ. გერსამია | |
| | ვ. რევიშვილი | |
| | ლ. აბდალაძე | |
| არული | ე. კისელიოვი | |
| | | |

საოფისო შენობა

ფასადი ღერძებში ა-ზ. მ. 1:100

| სტადია | ფურც. | ფორმატი | დაკვ. № |
|---|---|---|---|
| ე. პ. | 2 | A3 | 65 / 15 |

ოლიმპი

შ.პ.ს. სტუდიო

# ფასადი ღერძებში 4-1 . მ. 1:100

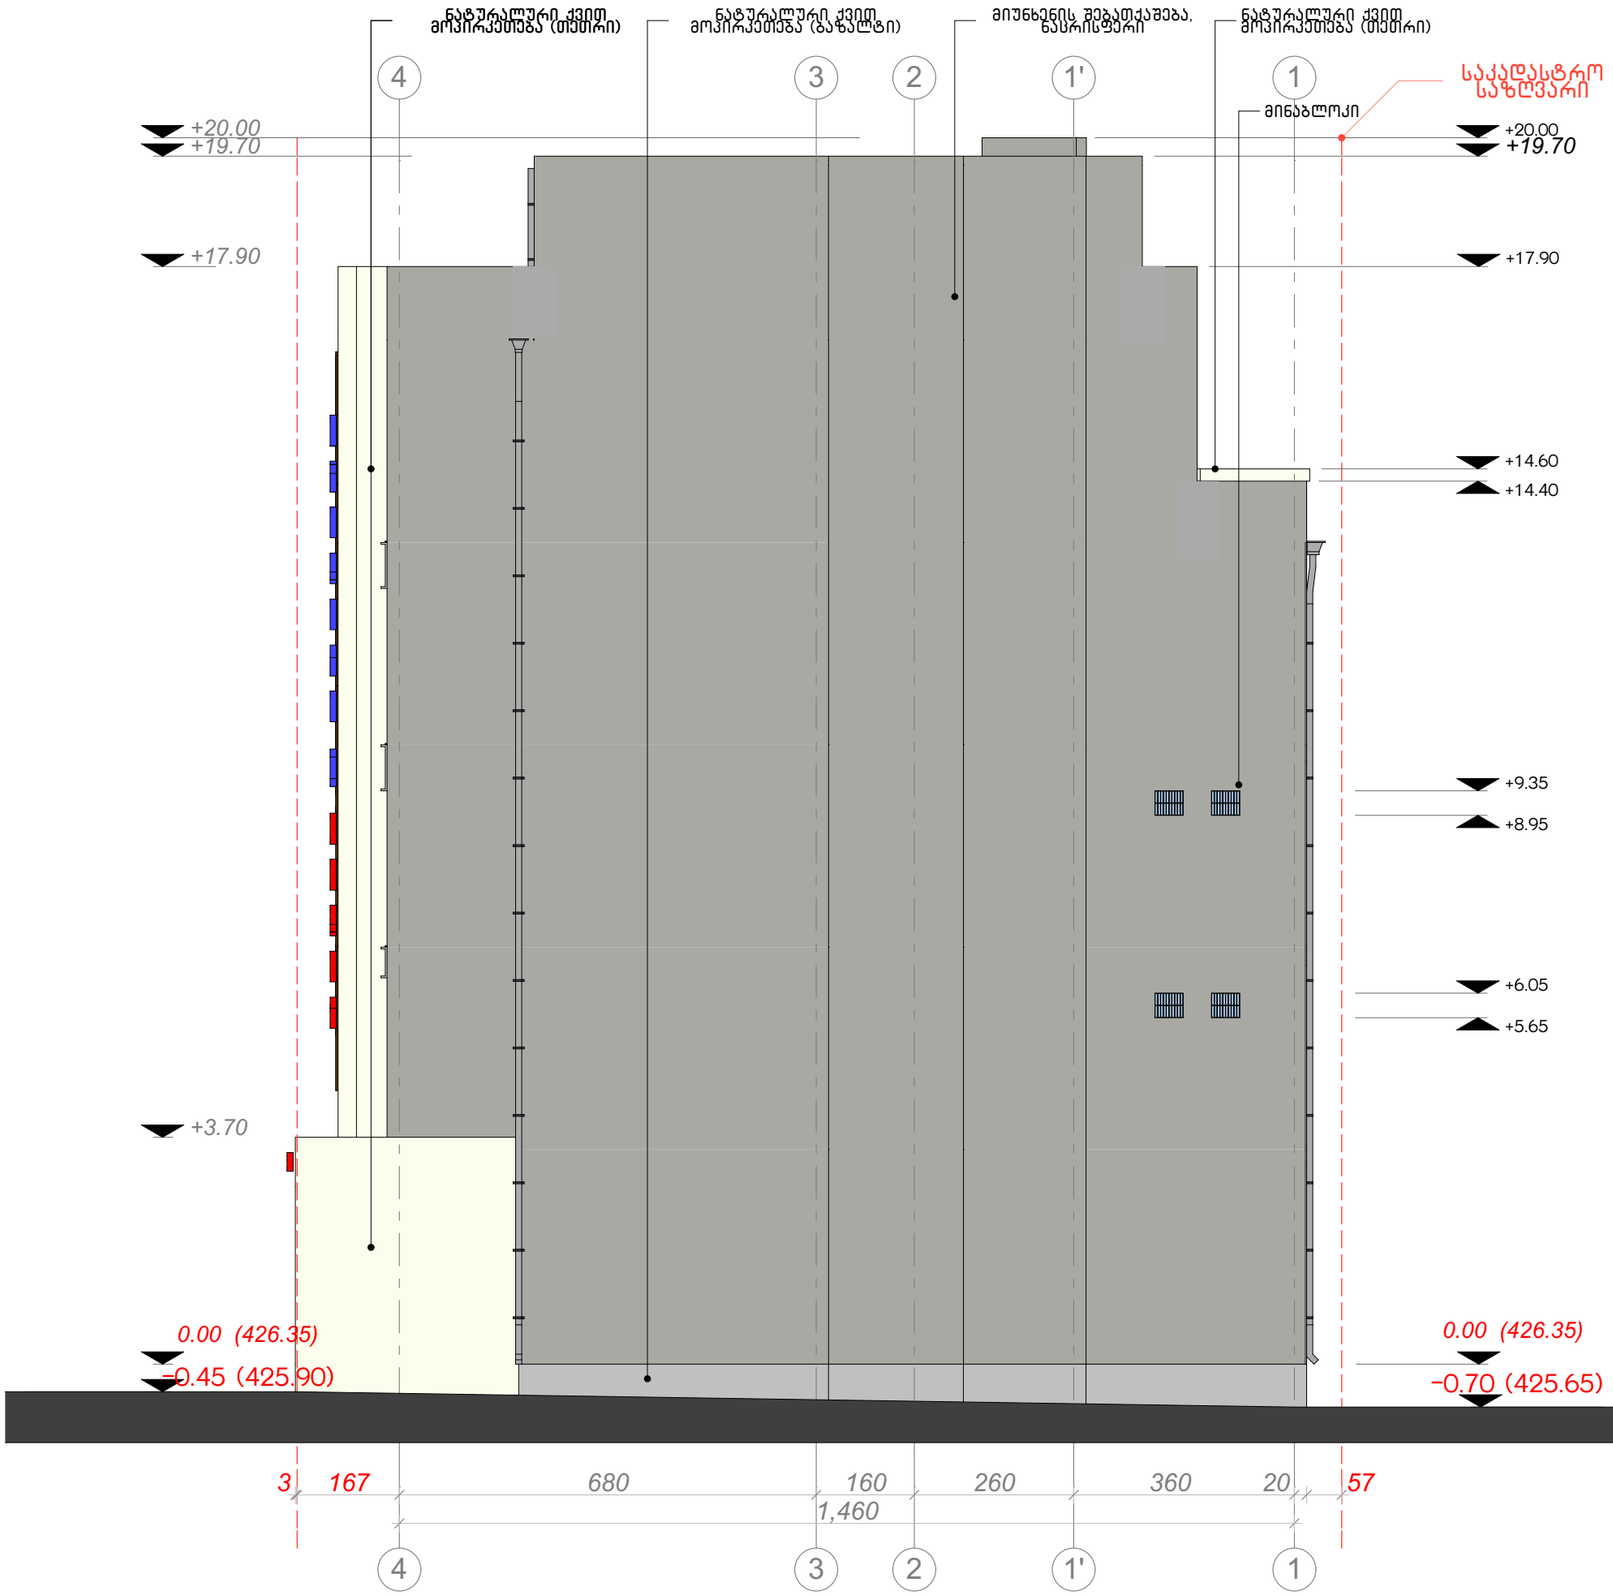


| | | |
|---|---|---|
| დირექტორი | ლ. აბდალაძე | |
| პრ. ავტორი | რ. გერსამია | |
| | ვ. რევიშვილი | |
| | ლ. აბდალაძე | |
| | ე. კისელიოვი | |

საოფისო შენობა

ფასადი ღერძებში 4-1. მ. 1:100

| სტადია | ფურც. | ფორმატი | დაკვ. № |
|---|---|---|---|
| ე. პ. | 3 | A3 | 65 / 15 |

ოლიმპი

შ.პ.ს. სტუდიო

# ფასადი ღერძებში ზ-ა . მ. 1:100

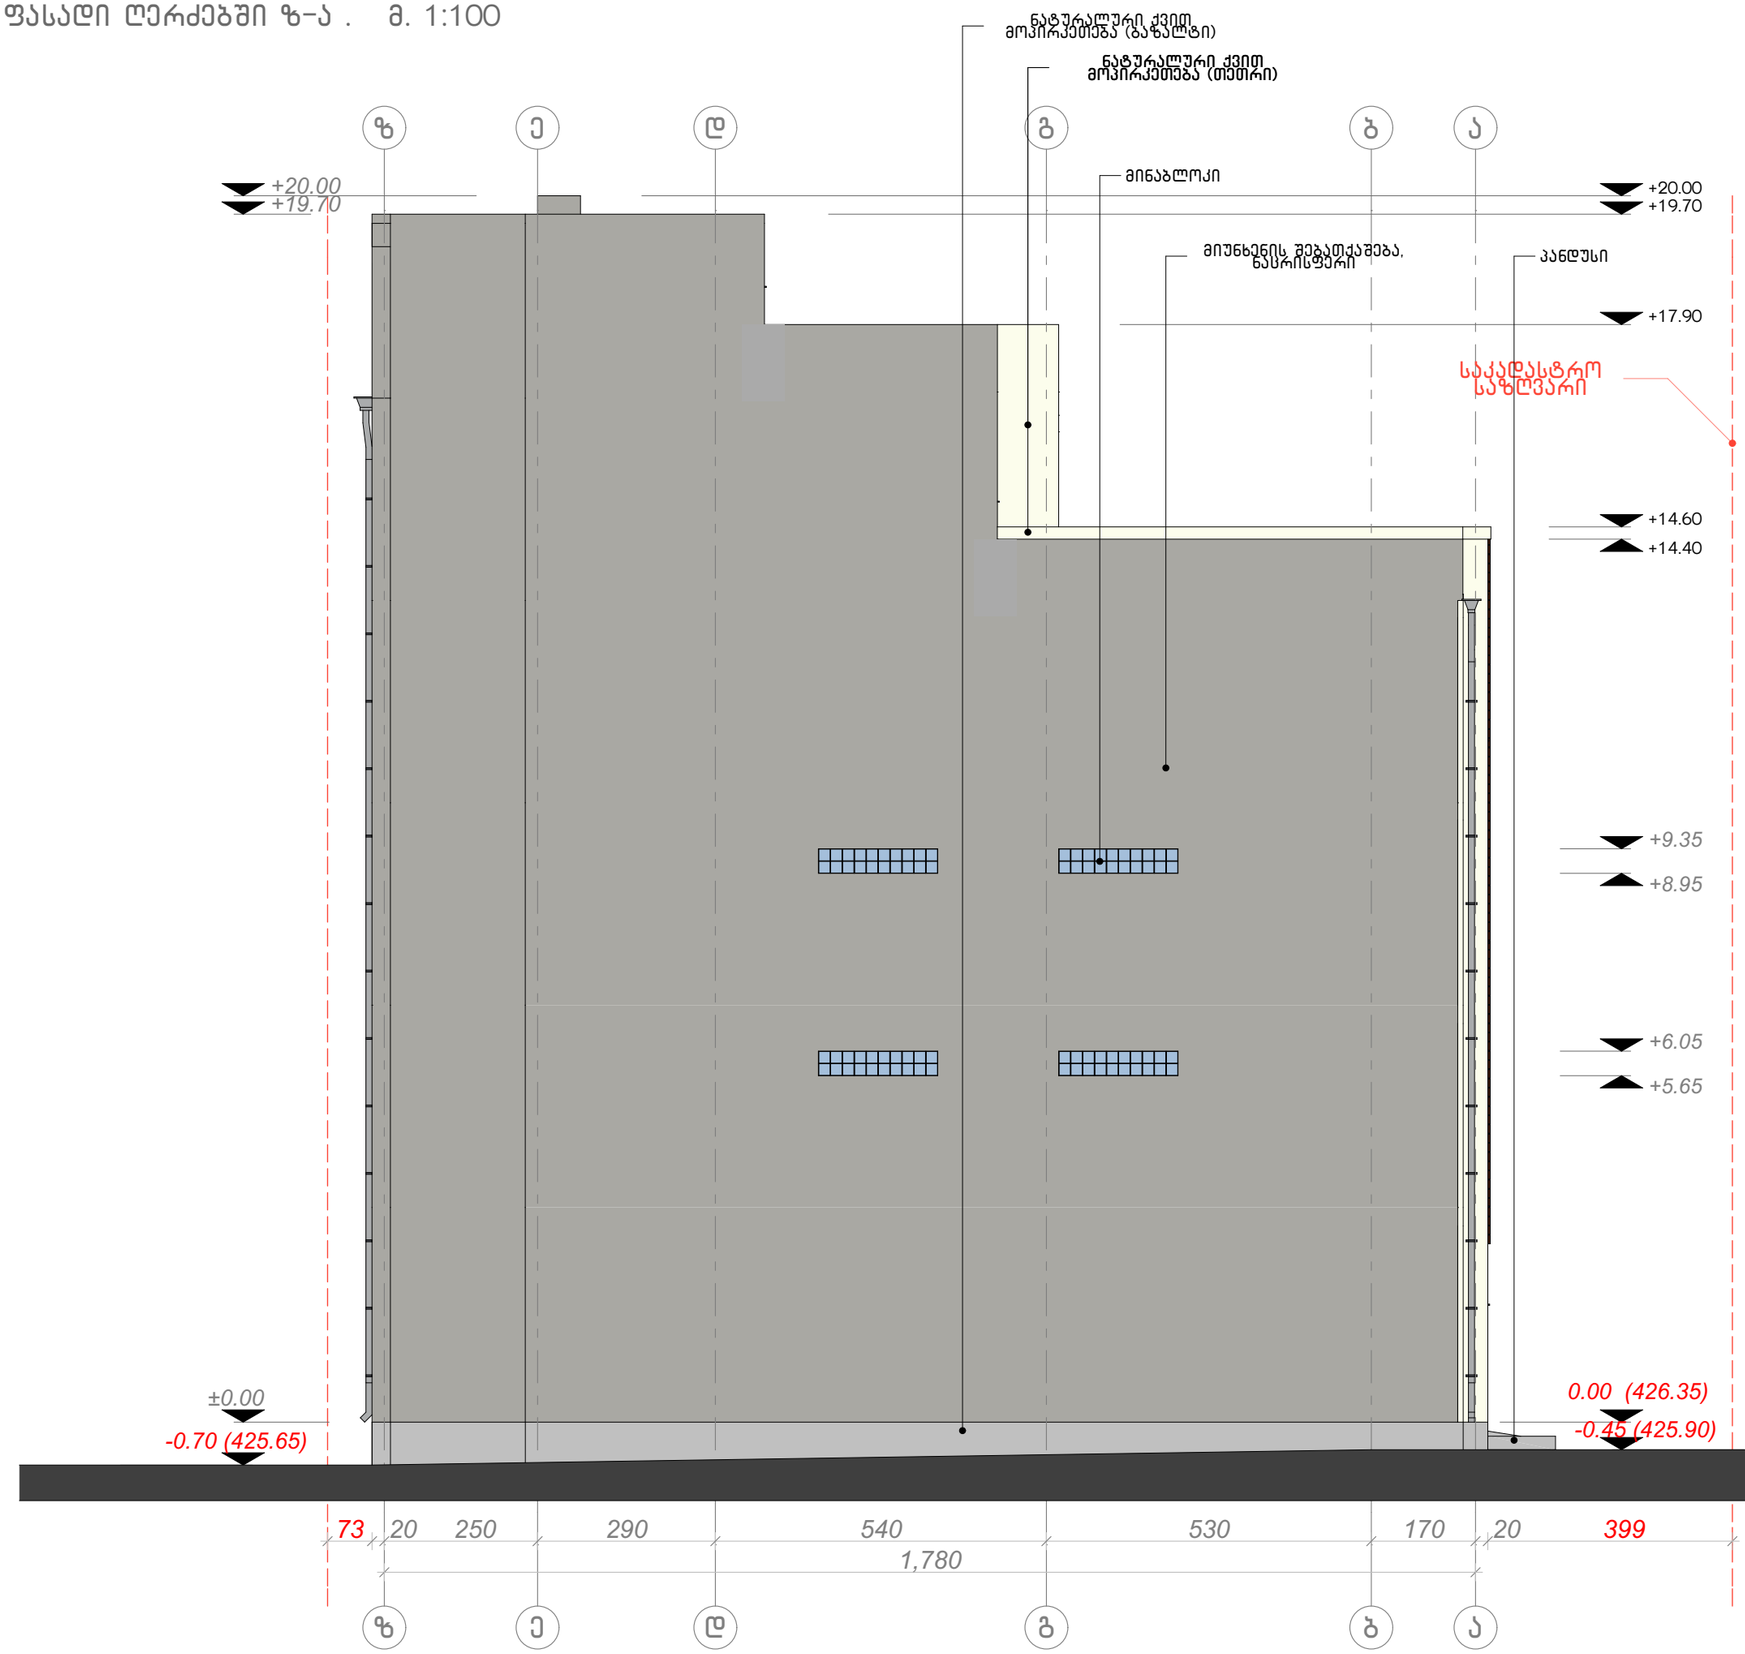


| | | |
|---|---|---|
| დირექტორი | ლ. აბდალაძე | |
| პრ. ავტორი | რ. გერსამია | |
| | ვ. რევიშვილი | |
| | ლ. აბდალაძე | |
| ელა | ე. კისელიოვი | |
| | | |

საოფისო შენობა

ფასადი ღერძებში ზ-ა. მ. 1:100

| სტადია | ფურც. | ფორმატი | დაკვ. № |
|---|---|---|---|
| ე. პ. | 4 | A3 | 65 / 15 |

ოლიმპი

შ.პ.ს. სტუდიო