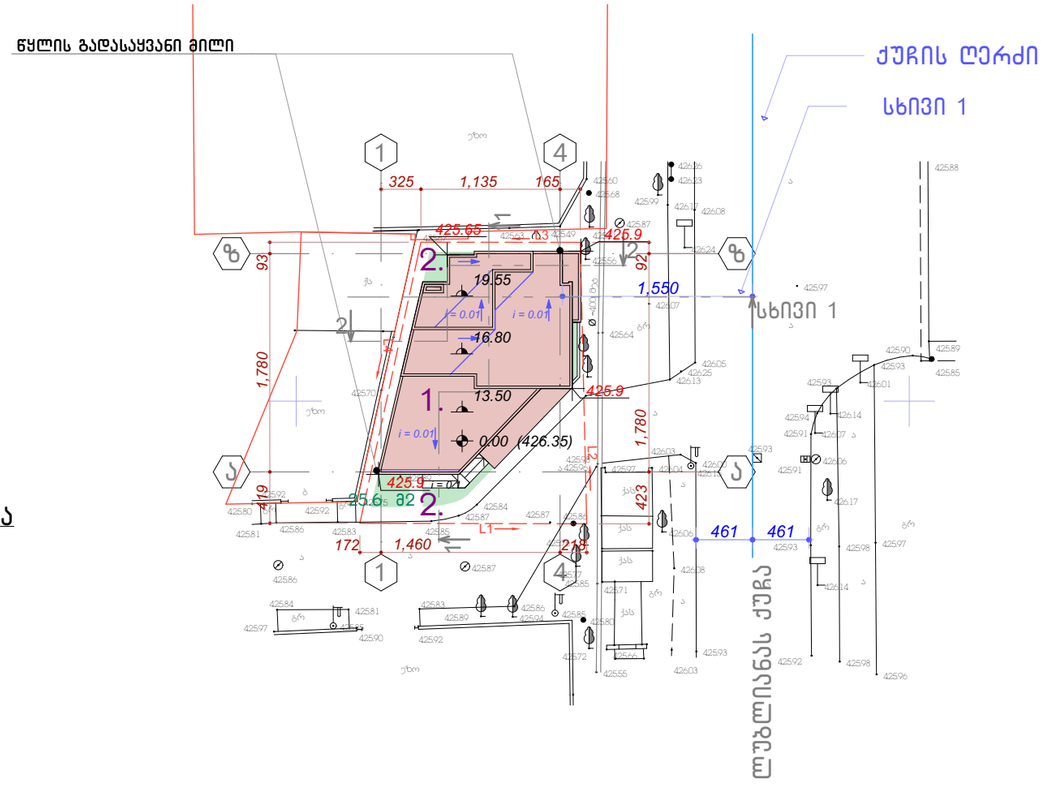


ექსპლიკაცია

1. შენობა
2. გაზონი

დირექტორი	ლ. აბდალაძე	
პრ. ავტორი	რ. გერსამია	
	ვ. რევიშვილი	
	ლ. აბდალაძე	
შეასრულა	ე. კისელიოვი	


საოფისო შენობა

სიმაღლის განსაზღვრის პროექტი. გენგეგმა. მ. 1:500

სტადია	ფურც.	ფორმატი	დაკვ. №
ე. პ.	1	A3	65 / 15

ოლიმპი
შ.პ.ს. სტუდიო

სიმაღლის განსაზღვრის
პროექტი. სხივი 1 . მ. 1:100

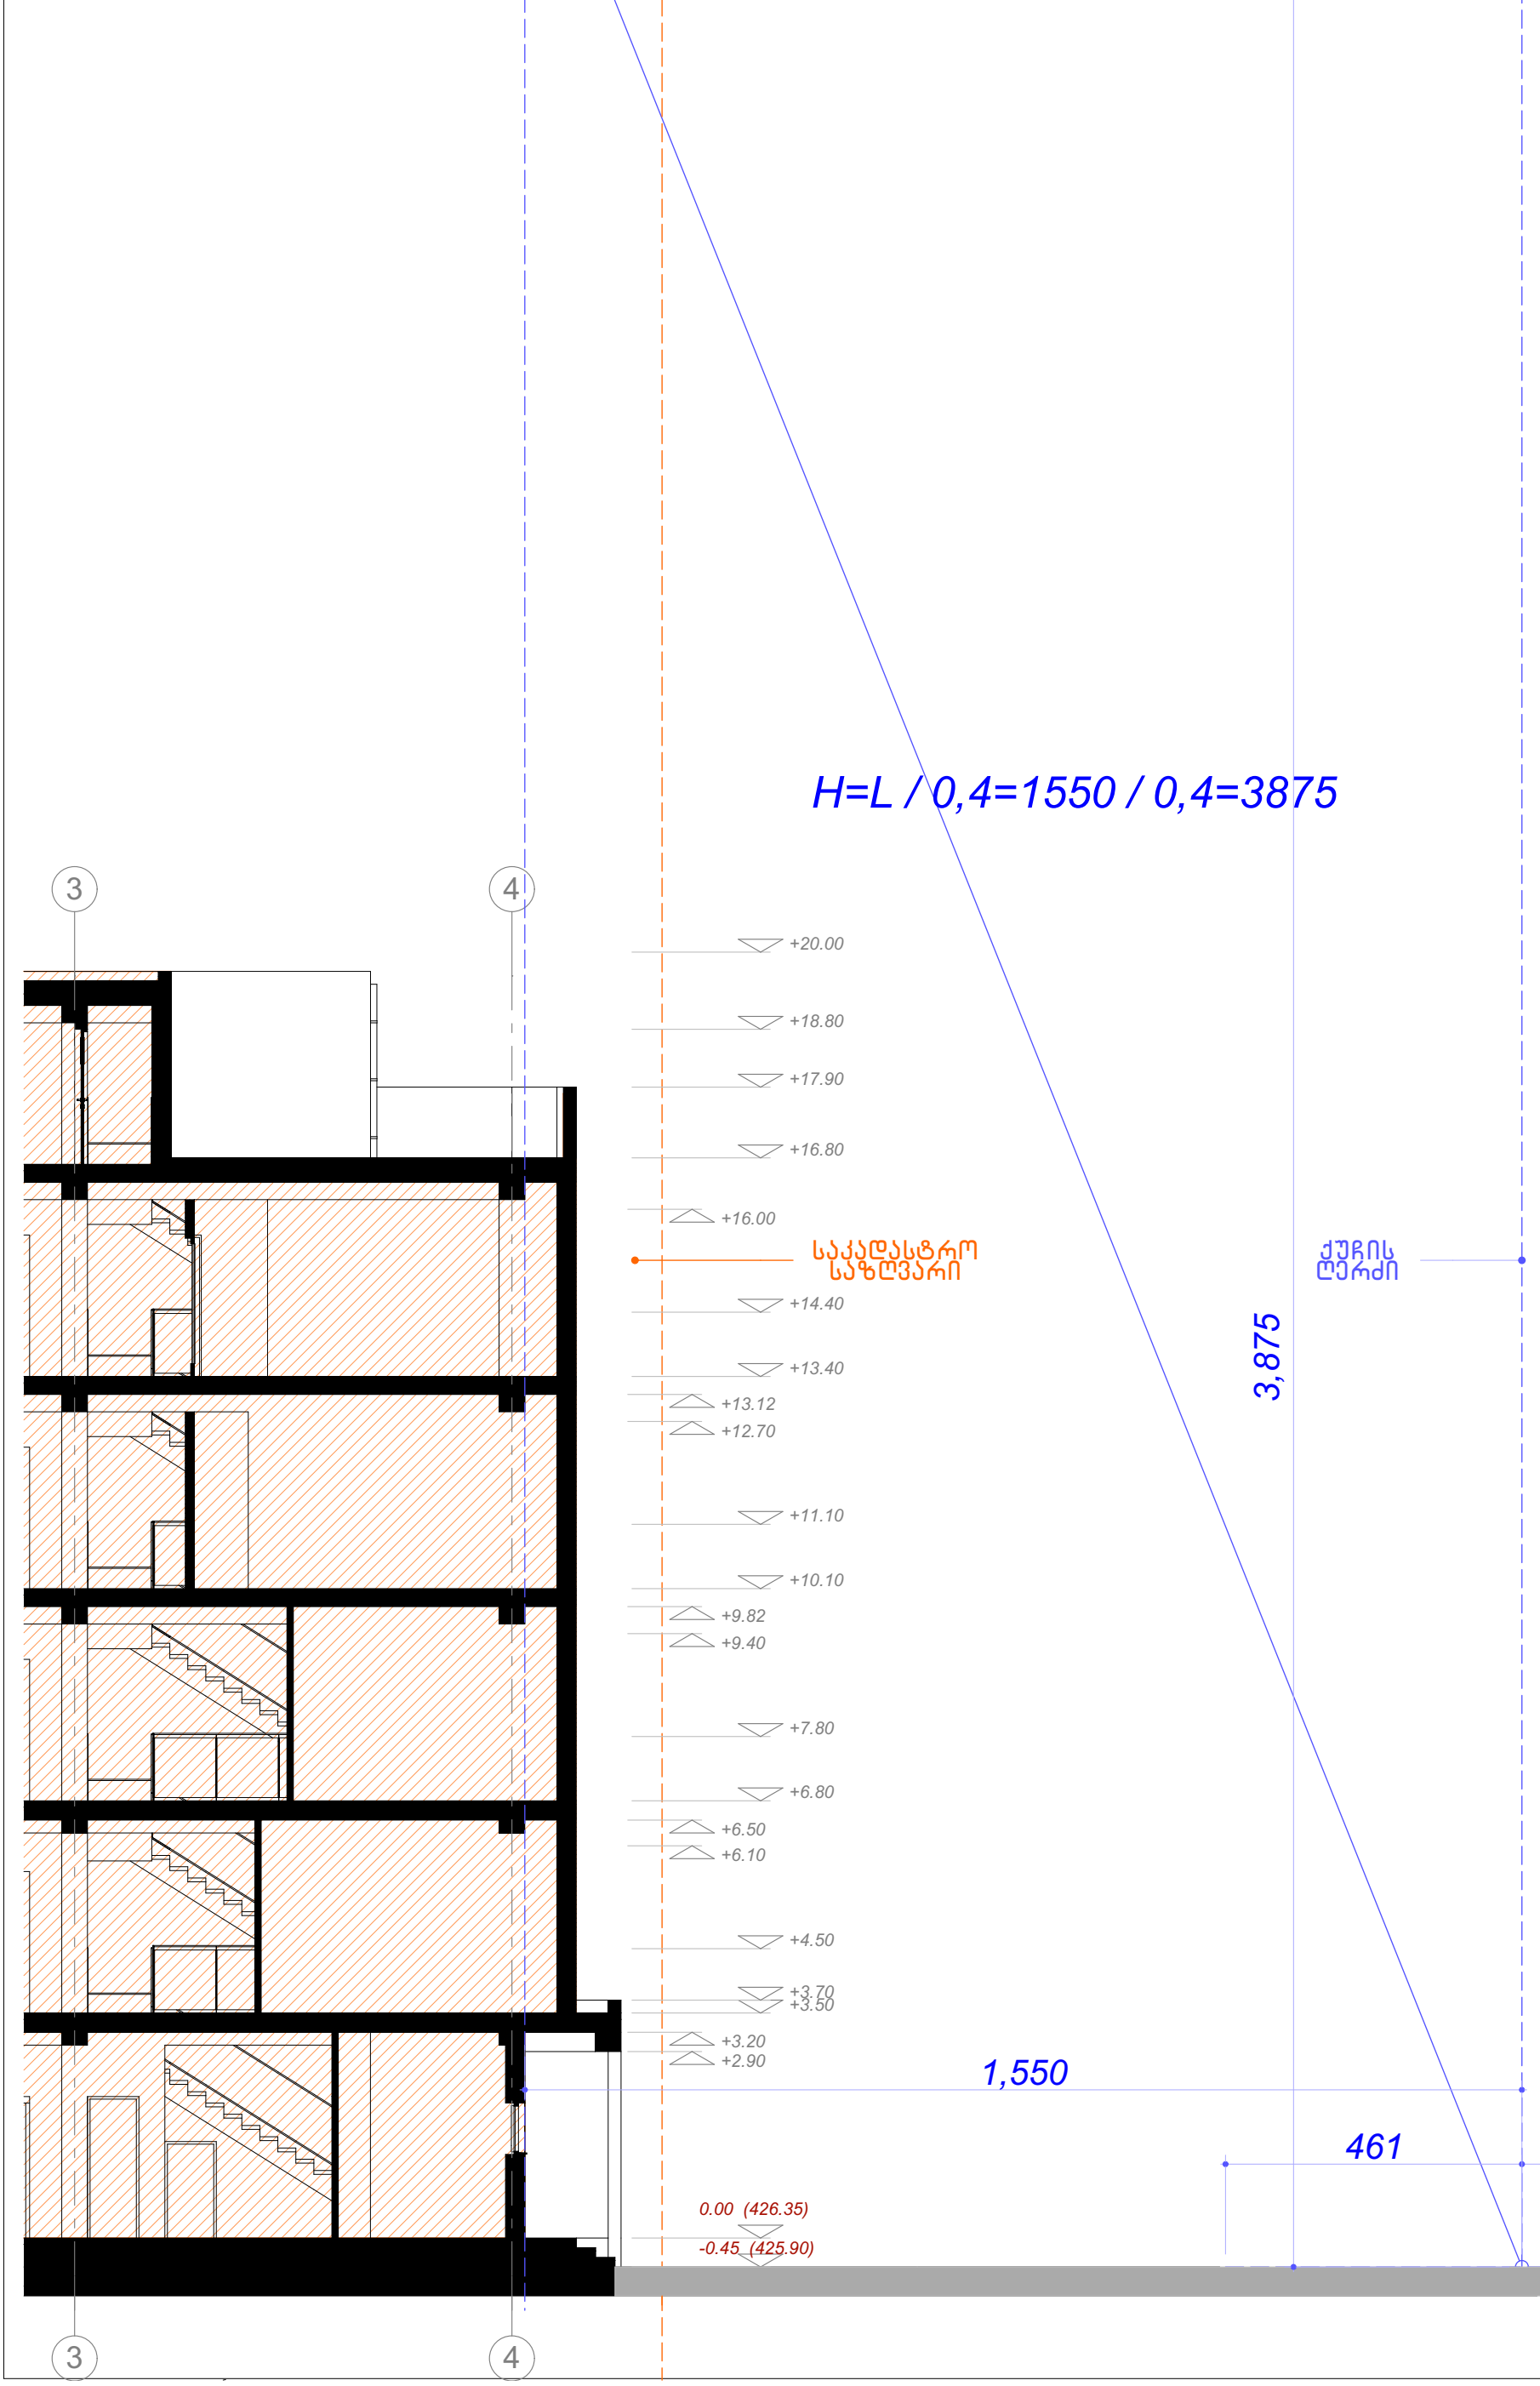

		საოფისო შენობა			
		სიმაღლის განსაზღვრის პროექტი. სხივი 1. მ. 1:100			
			სტადია	ფურც.	ფორმატი
			ე. პ.	2	A3
					დაკვ. № 65 / 15
					შპს. სწულიე

ლ. აბდალაძე	რ. გერსამია	ვ. რევიშვილი	ლ. აბდალაძე	ე. ქისტიური	
დირექტორი	პრ. პატრონი			შესრულა	