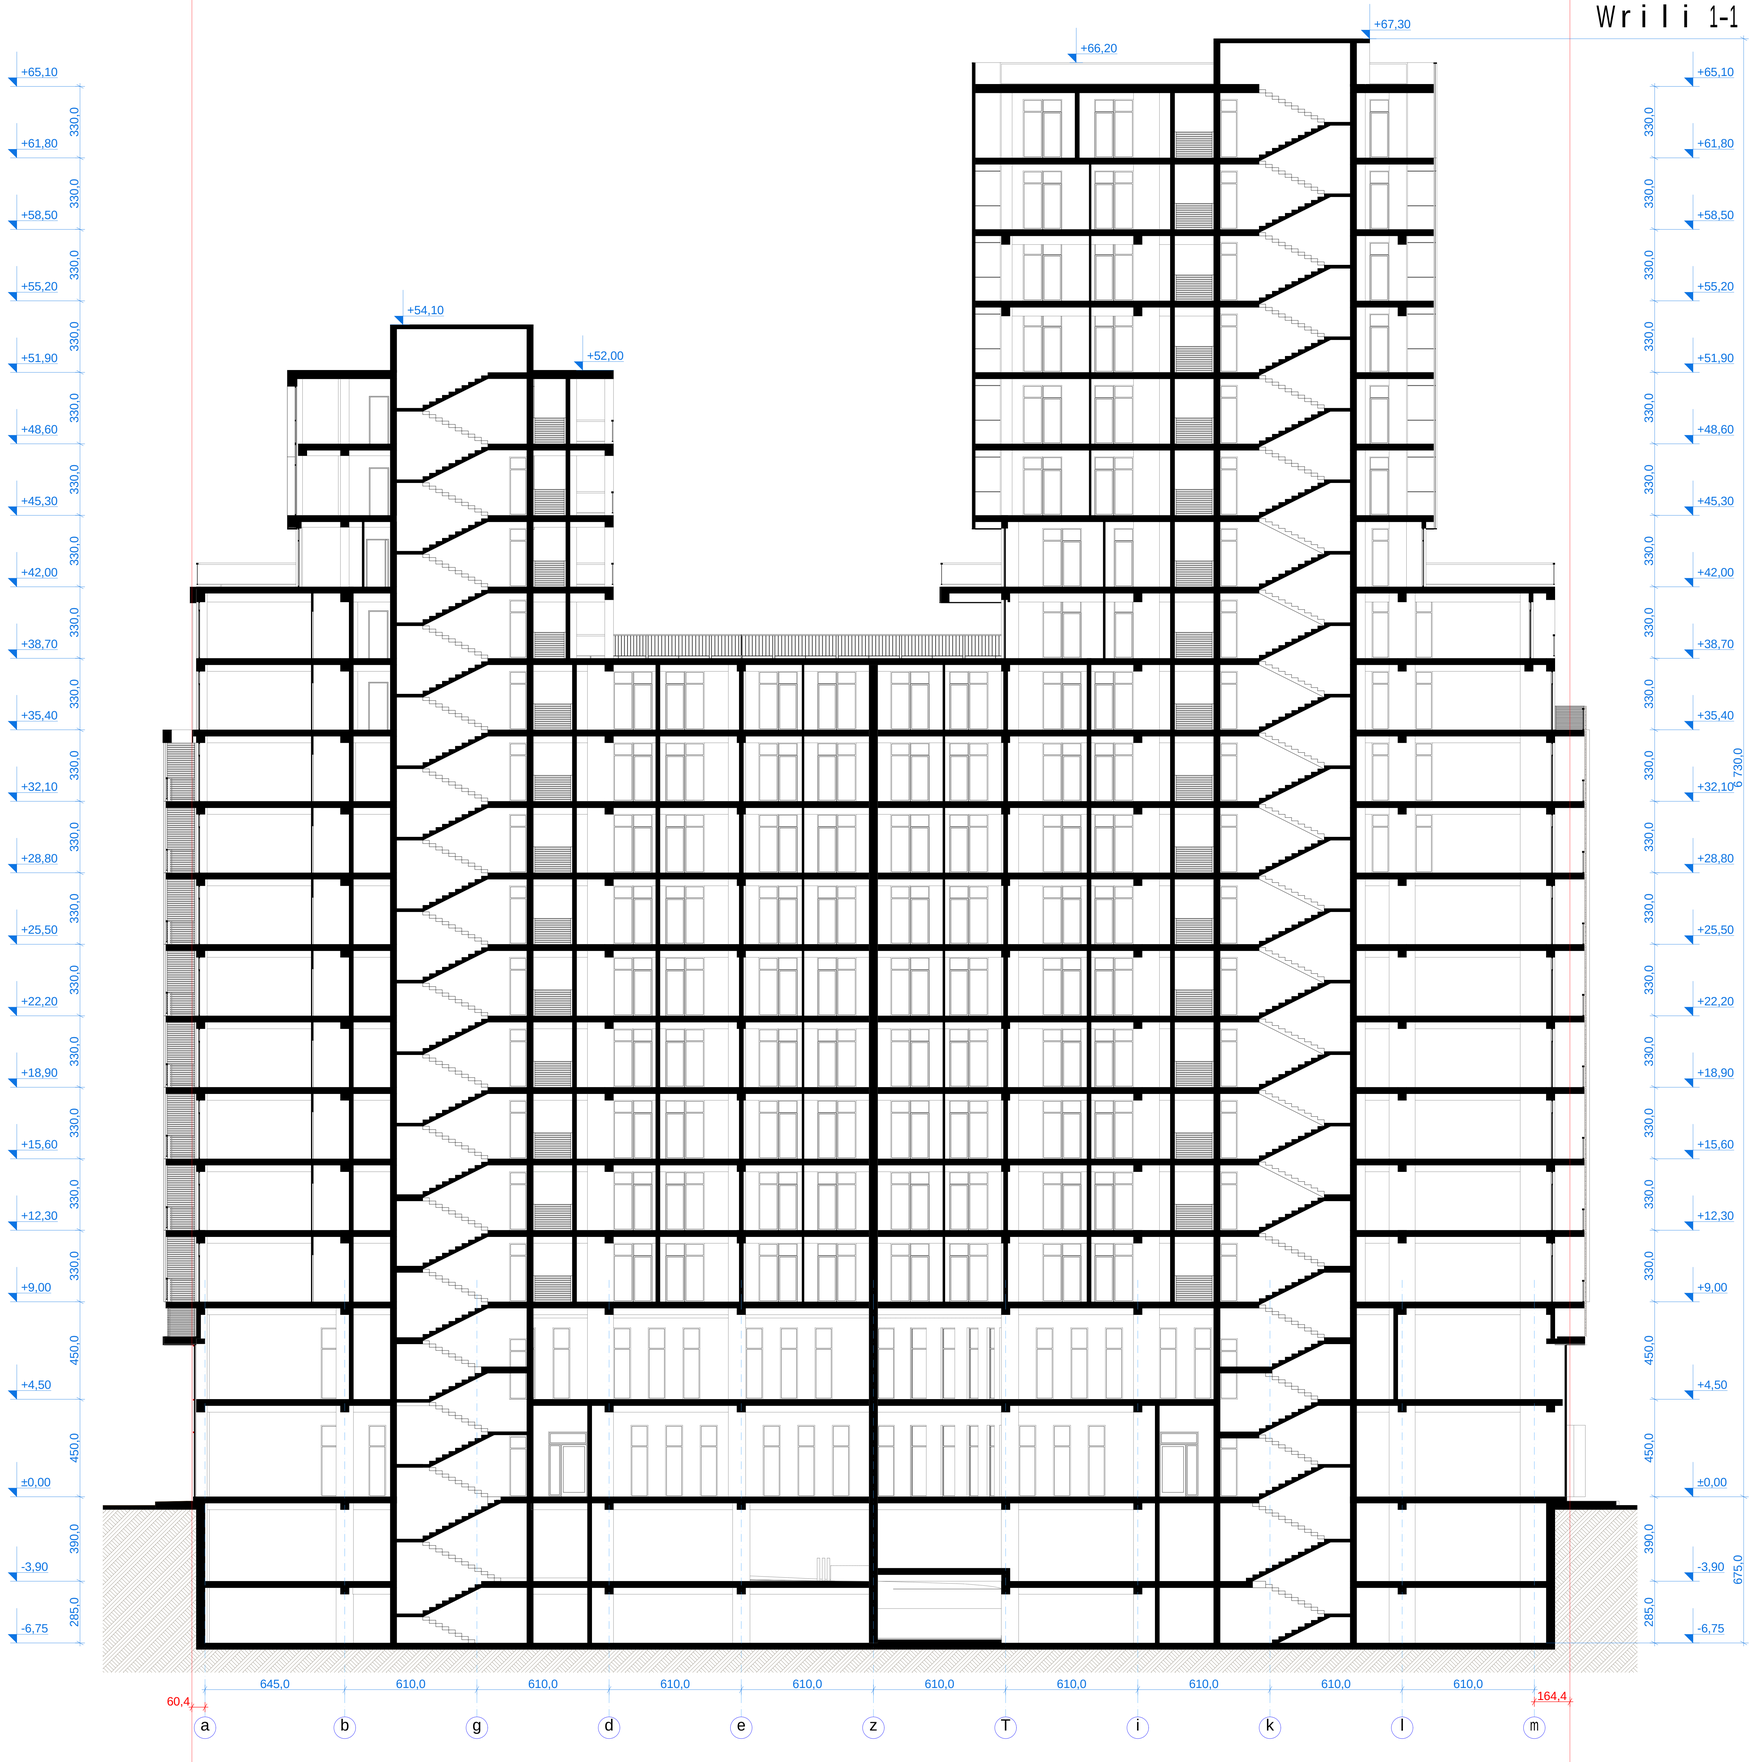


Wrili 1-1

formati: A0 | dakveTa: # | Tbilisi 2016 weli

eqsplikacia

1		
2		
3		
4		
5		
6		
7		
8		
9		

pirobiTi niSnebi

±0.00 arqiteqturuli niSnuli

nakveTis sakadastro sazRvari

SeniSvnebi

zomebi mocemulia santimetrebSi
simaRleebi mocemulia metrebSi

proeqtis saxelwodeba

mravalfunqciuri kompleqsi / Senoba

damkveTi


S.p.s.
„siTi real isTeiT"
iuridiuli misamarTi:
q.Tbilisi, vake-saburTalos r-ni,
gamsaxurdias gamziri, #30
saidentifikacio kodi
406067410

Semsrulebeli

S.p.s.
„siTi real isTeiT"
iuridiuli misamarTi:
q.Tbilisi, vake-saburTalos r-ni,
gamsaxurdias gamziri, #30
saidentifikacio kodi
406067410

Tanamdeboba	gvari	xelmowera	TariRi
direqtori	l. fruiZe		
mTavari arqiteqtori	z.kvirkvelia		
arqiteqtori	z. diakvniSvili		
arqiteqtori	l. goguaZe		
Seamowma			
masStabi	1 : 100	Wrili 1-1	
TariRi			
stadia		sul furclebi	furceli
arqiteqturuli proeqti			

Wrili 2-2

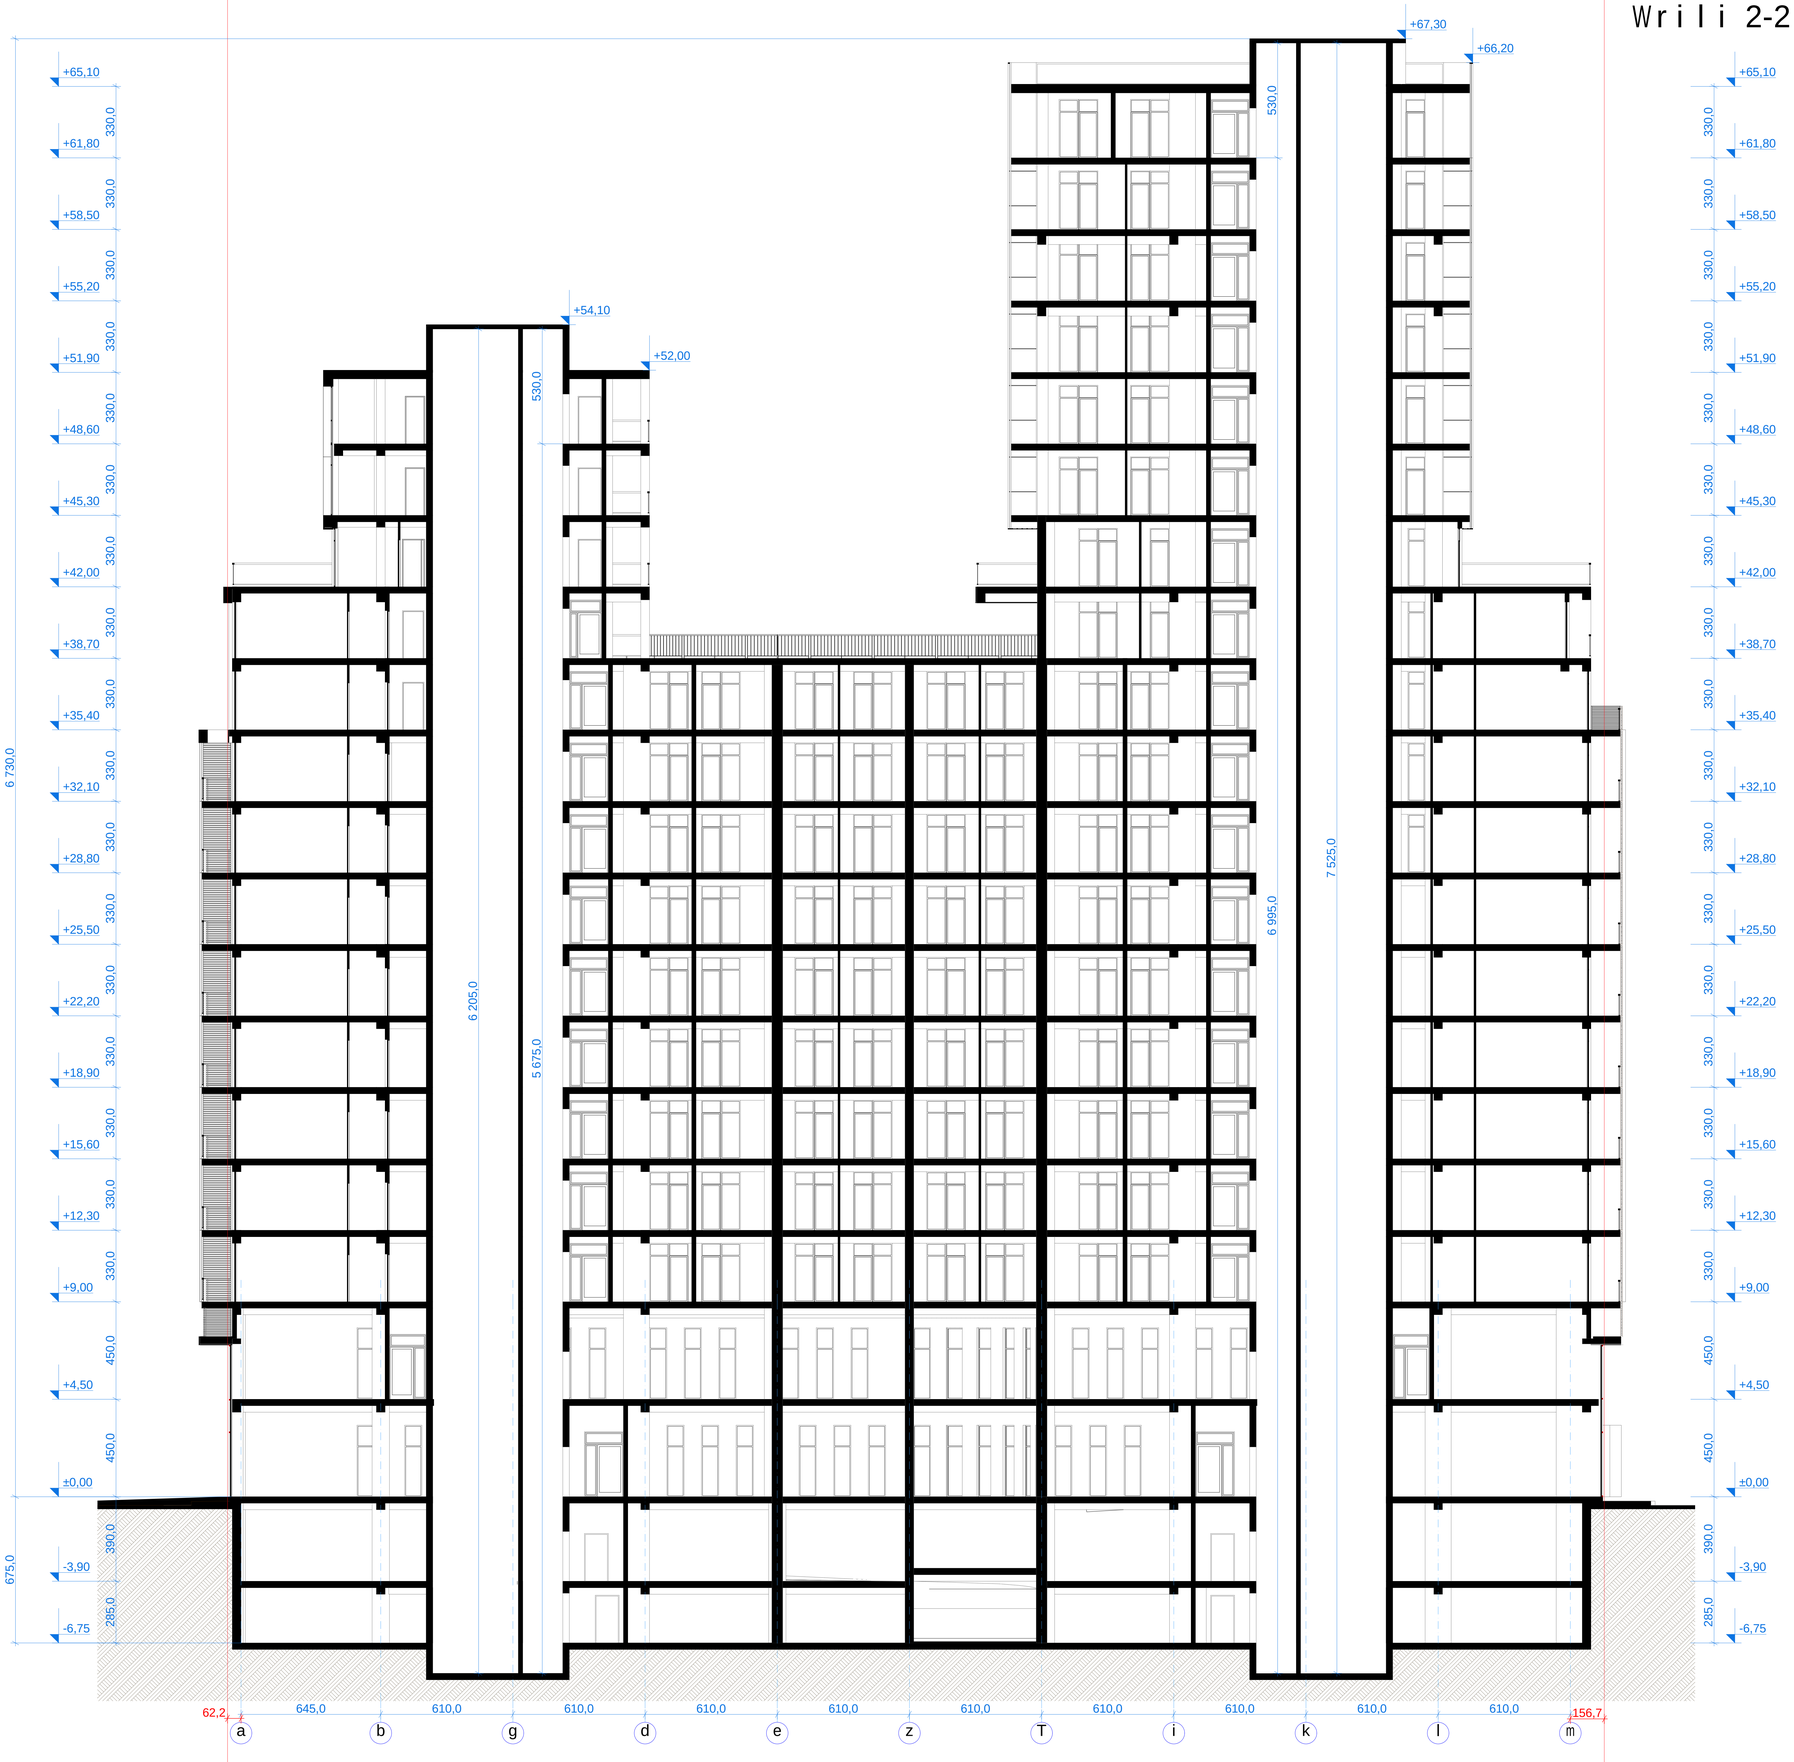

formati: A0 | dakveTa: # | Tbilisi 2016 weli

eqsplikacia

1		
2		
3		
4		
5		
6		
7		
8		
9		

pirobiTi niSnebi

±0.00 arqiteqturuli niSnuli

nakveTis sakadastro sazRvari

SeniSvnebi

zomebi mocemulia santimetrebSi
simaRleebi mocemulia metrebSi

proeqtis saxelwodeba

mravalfunqciuri kompleqsi / Senoba

damkveTi


S.p.s.
„siTi real isTeiT"
iuridiuli misamarTi:
q.Tbilisi, vake-saburTalos r-ni,
gamsaxurdias gamziri, #30
saidentifikacio kodi
406067410

Semsrulebeli

S.p.s.
„siTi real isTeiT"
iuridiuli misamarTi:
q.Tbilisi, vake-saburTalos r-ni,
gamsaxurdias gamziri, #30
saidentifikacio kodi
406067410

Tanamdeboba	gvari	xelmowera	TariRi
direqtori	l. fruiZe		
mTavari arqiteqtori	z.kvirkvelia		
arqiteqtori	z. diakvniSvili		
arqiteqtori	l. goguaZe		
Seamowma			
masStabi	1 : 100		Wrili 2-2
TariRi			
stadia		sul furclebi	furceli
arqiteqturuli proeqti			

Wrili 3-3

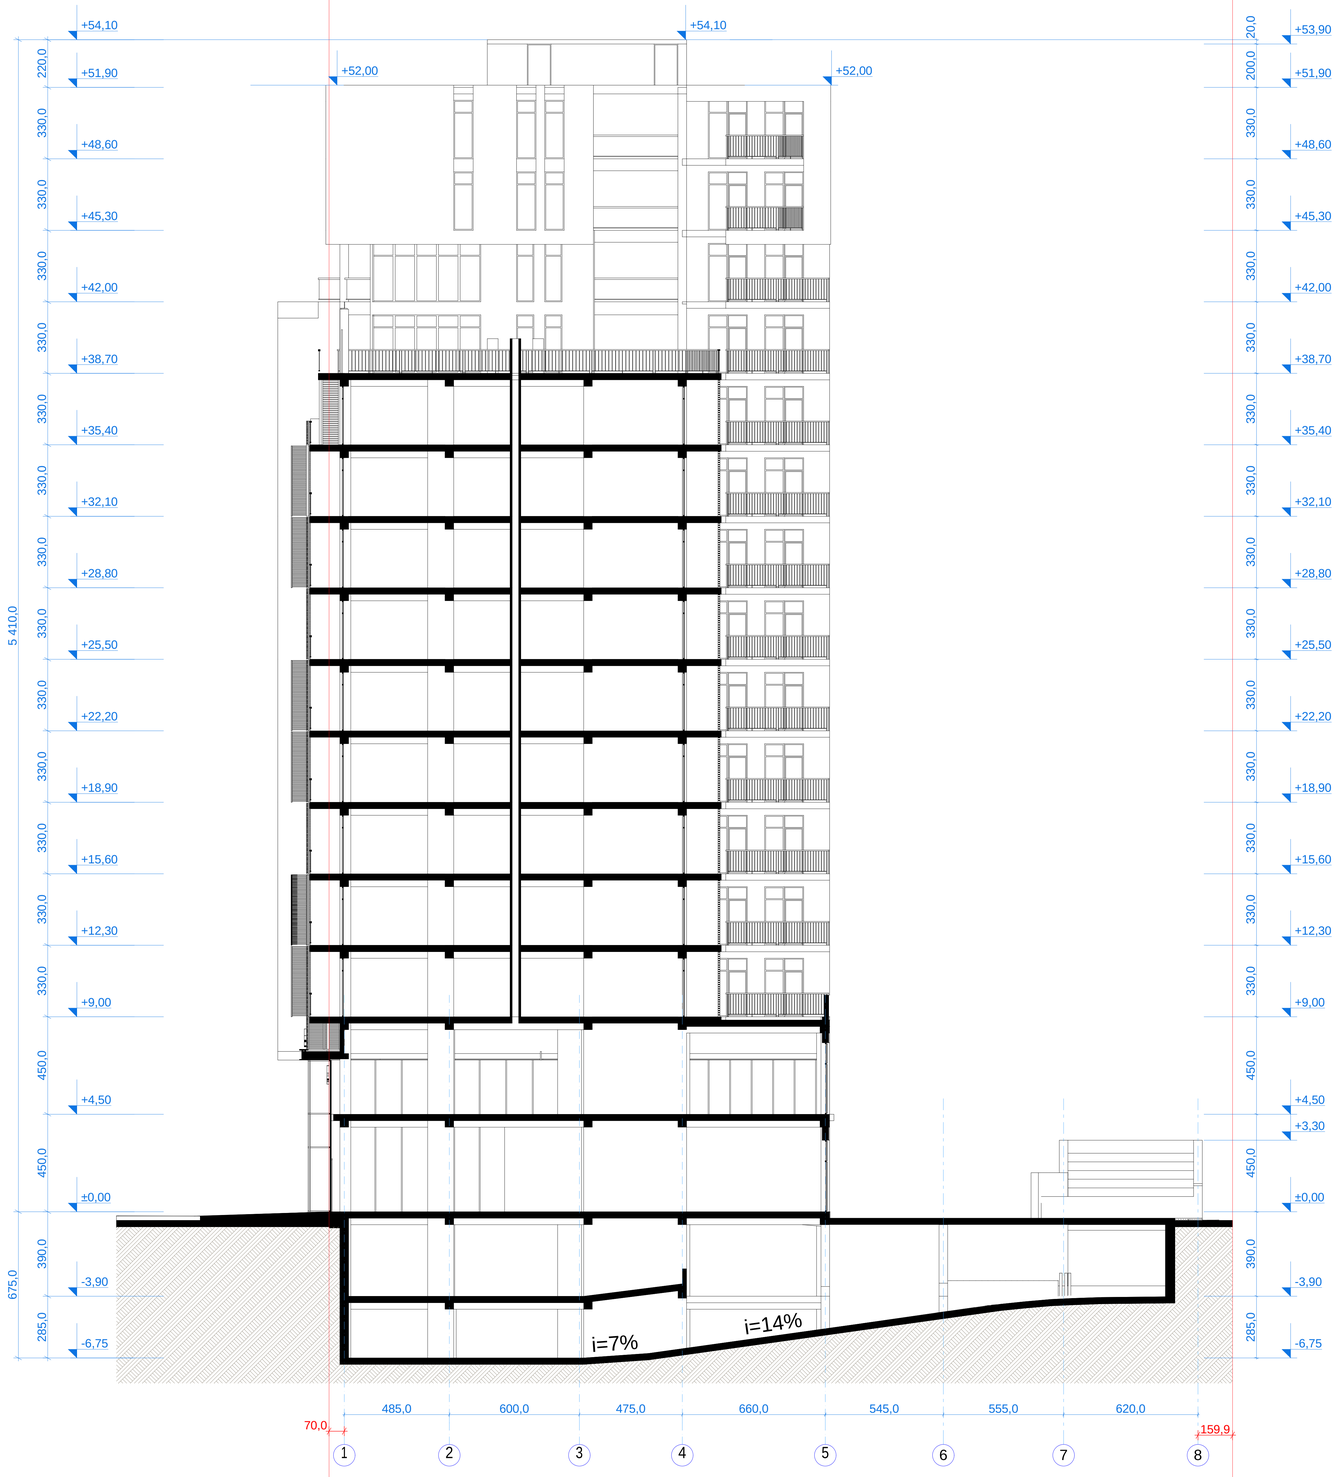

formati: A0 | dakveTa: # | Tbilisi 2016 weli

eqsplikacia

1		
2		
3		
4		
5		
6		
7		
8		
9		

pirobiTi niSnebi

±0.00 arqiteqturuli niSnuli

nakveTis sakadastro sazRvari

SeniSvnebi

zomebi mocemulia santimetrebSi
simaRleebi mocemulia metrebSi

proeqtis saxelwodeba

mravalfunqciuri kompleqsi / Senoba

damkveTi

S.p.s.
„siTi real isTeiT"
iuridiuli misamarTi:
q.Tbilisi, vake-saburTalos r-ni,
gamsaxurdias gamziri, #30
saidentifikacio kodi
406067410

Semsrulebeli

S.p.s.
„siTi real isTeiT"
iuridiuli misamarTi:
q.Tbilisi, vake-saburTalos r-ni,
gamsaxurdias gamziri, #30
saidentifikacio kodi
406067410

Tanamdeboba	gvari	xelmowera	TariRi
direqtori	l. fruiZe		
mTavari arqiteqtori	z.kvirkvelia		
arqiteqtori	z. diakvniSvili		
arqiteqtori	l. goguaZe		
Seamowma			
masStabi	1 : 100	Wrili 3-3	
TariRi			
stadia		sul furclebi	furceli
arqiteqturuli proeqti			