Изм.	Кол.уч.	№док.	Подп.	Дата
ГИП	Ф.И.О.			
Н.контр.	Ф.И.О.			
Разраб.	Ф.И.О.			

8282

Жилой дом по ул.Ленина, 82 в г.Ростов-на-Дону

201 6 6300

Архитектурно планировочное задание

Ф.И.О.

Стадия

Лист

Листов

АР

1

2

Ф.И.О.

Ф.И.О.

Ф.И.О.

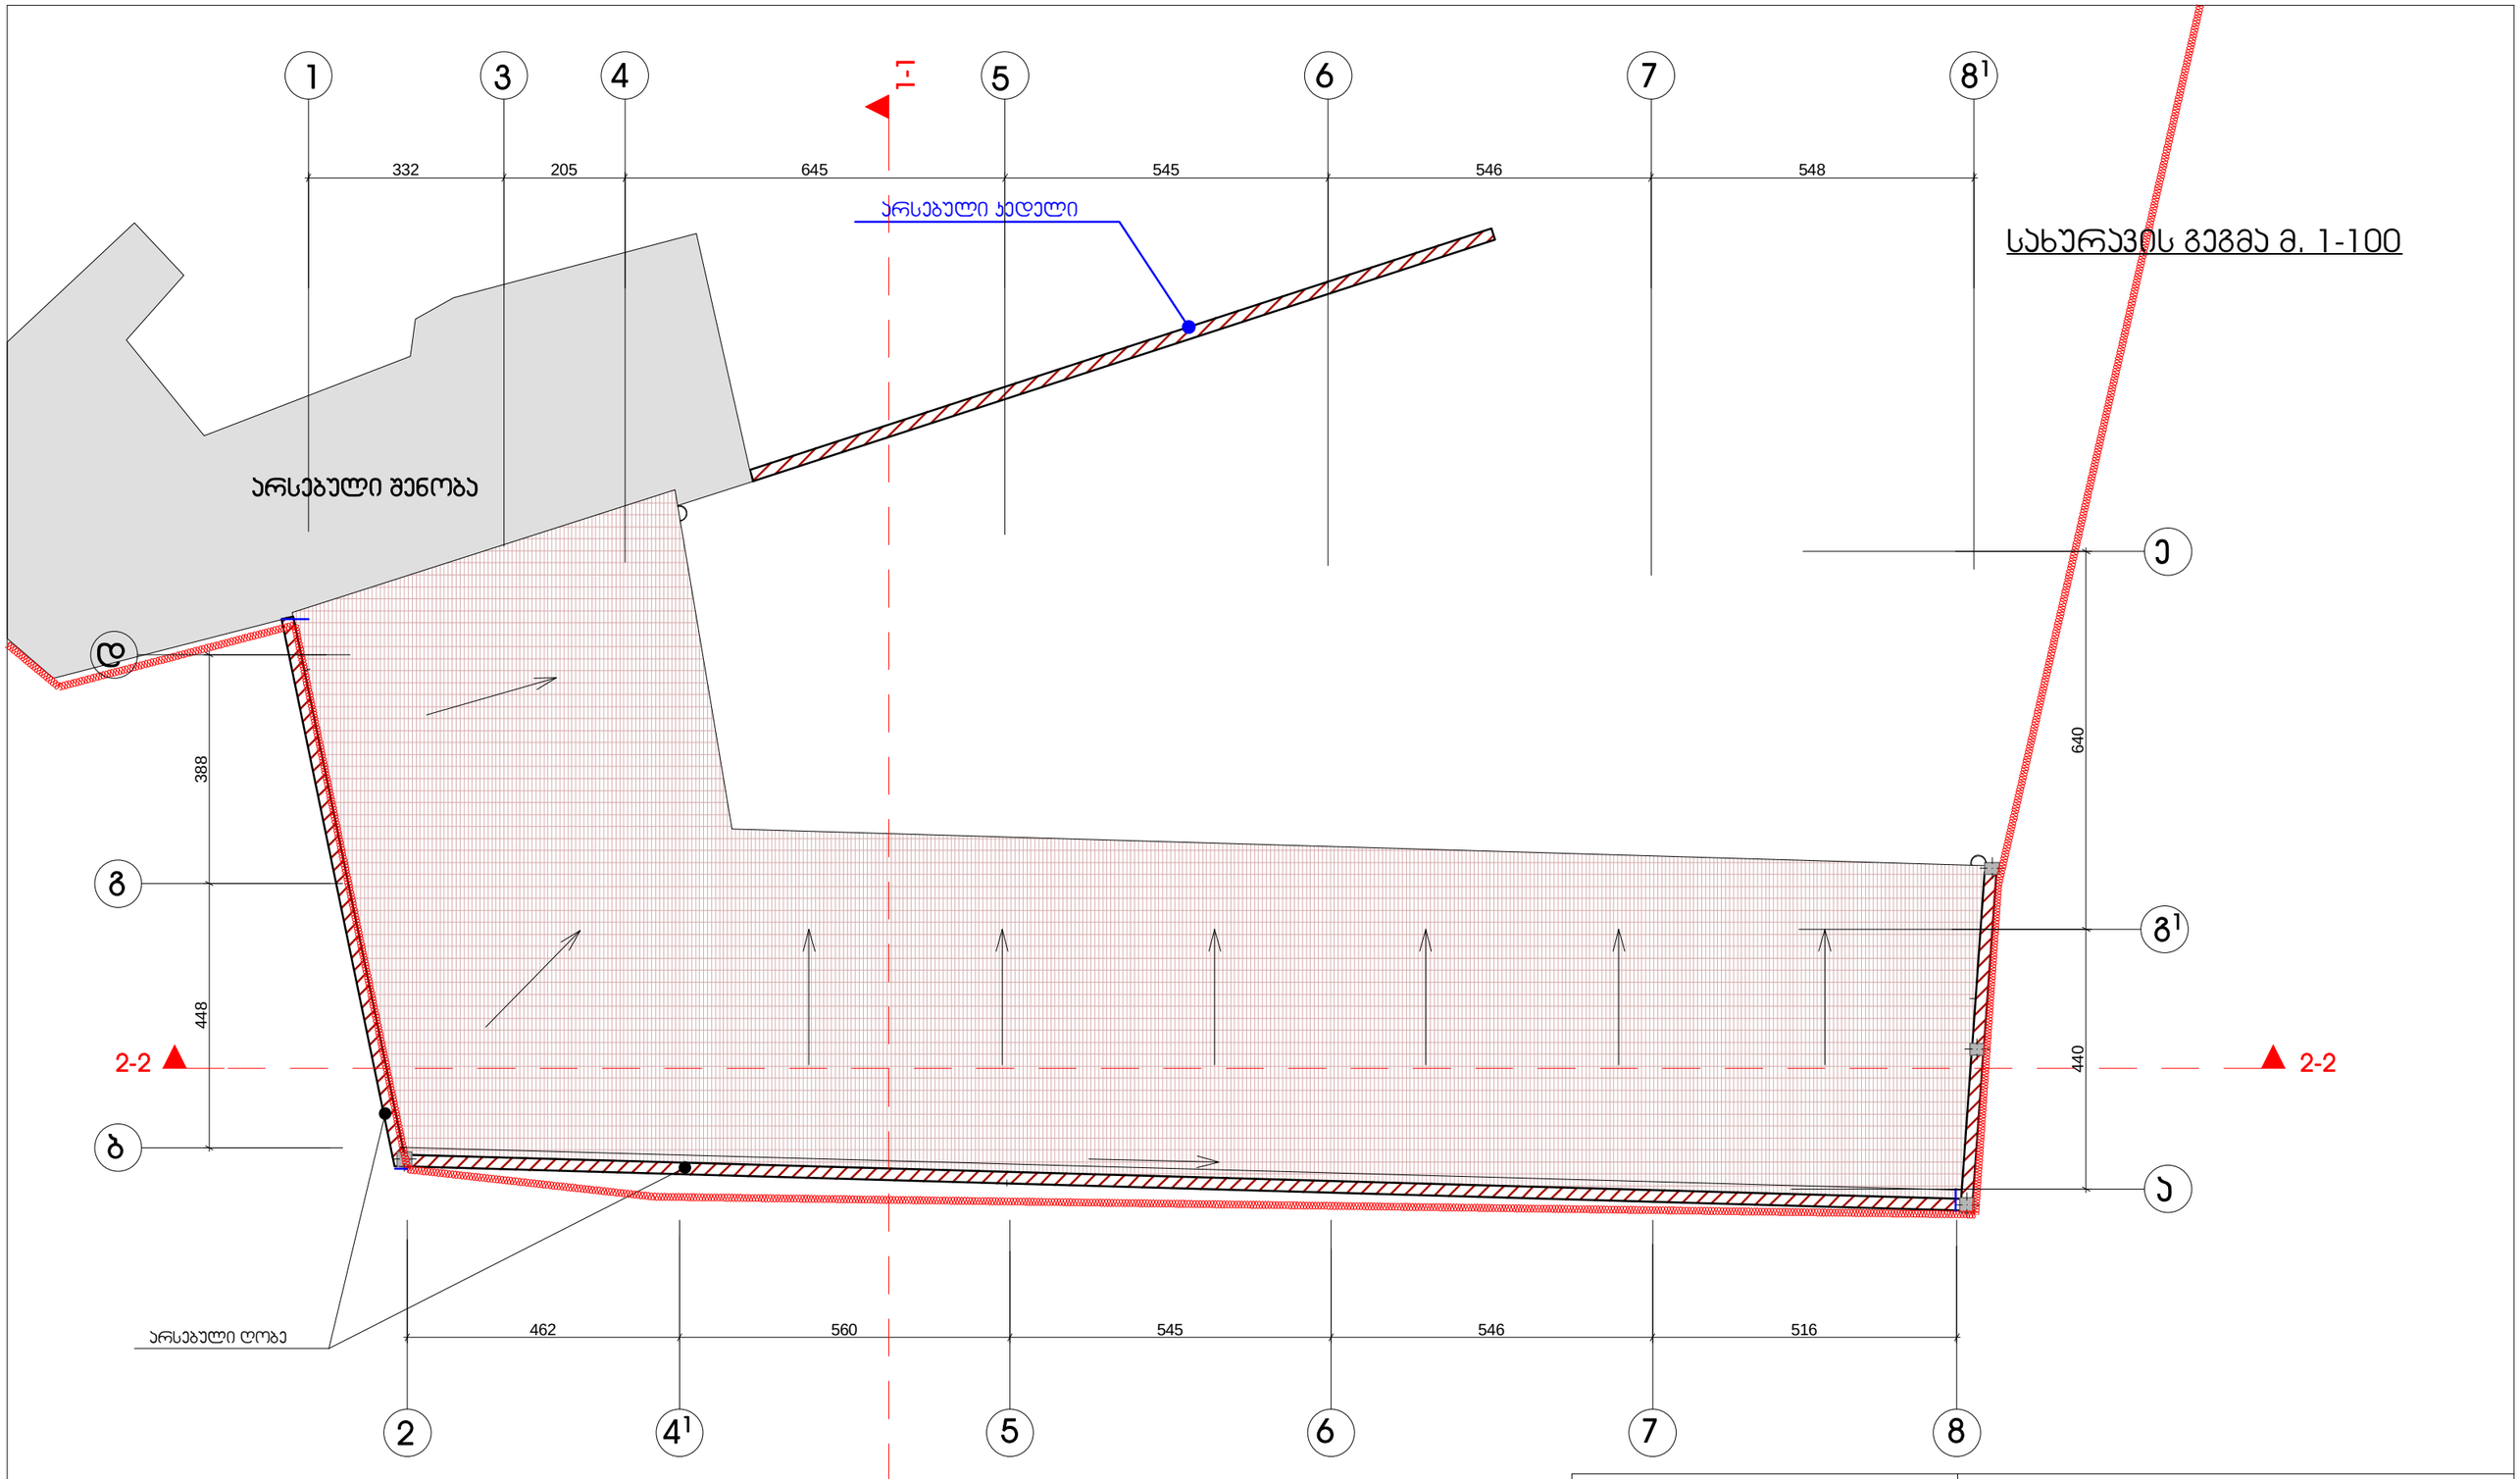

სახურავის გეგმა მ. 1-100

შპს ,,X-LINE,,			ქ. თბილისში, მვეველეს ქ.№23-ის მიმდებარედ არსებულ ნაკვეთზე შენობის პროექტის პორექტირება			
დირექტ.	ნ.მეგრელიძე		არქიტექტურული ნაწილი	2016 წელი		
მთ.არქიტ.	მ. გამყრელიძე		სახურავის გეგმა	სტადია	ფურც.№	მასშტ.
შეასრულა						
შეამოწ.						