
ავტოსადგომის სართულის გეგმა +0.00 ნიშნულზე

მასშტაბი 1:200

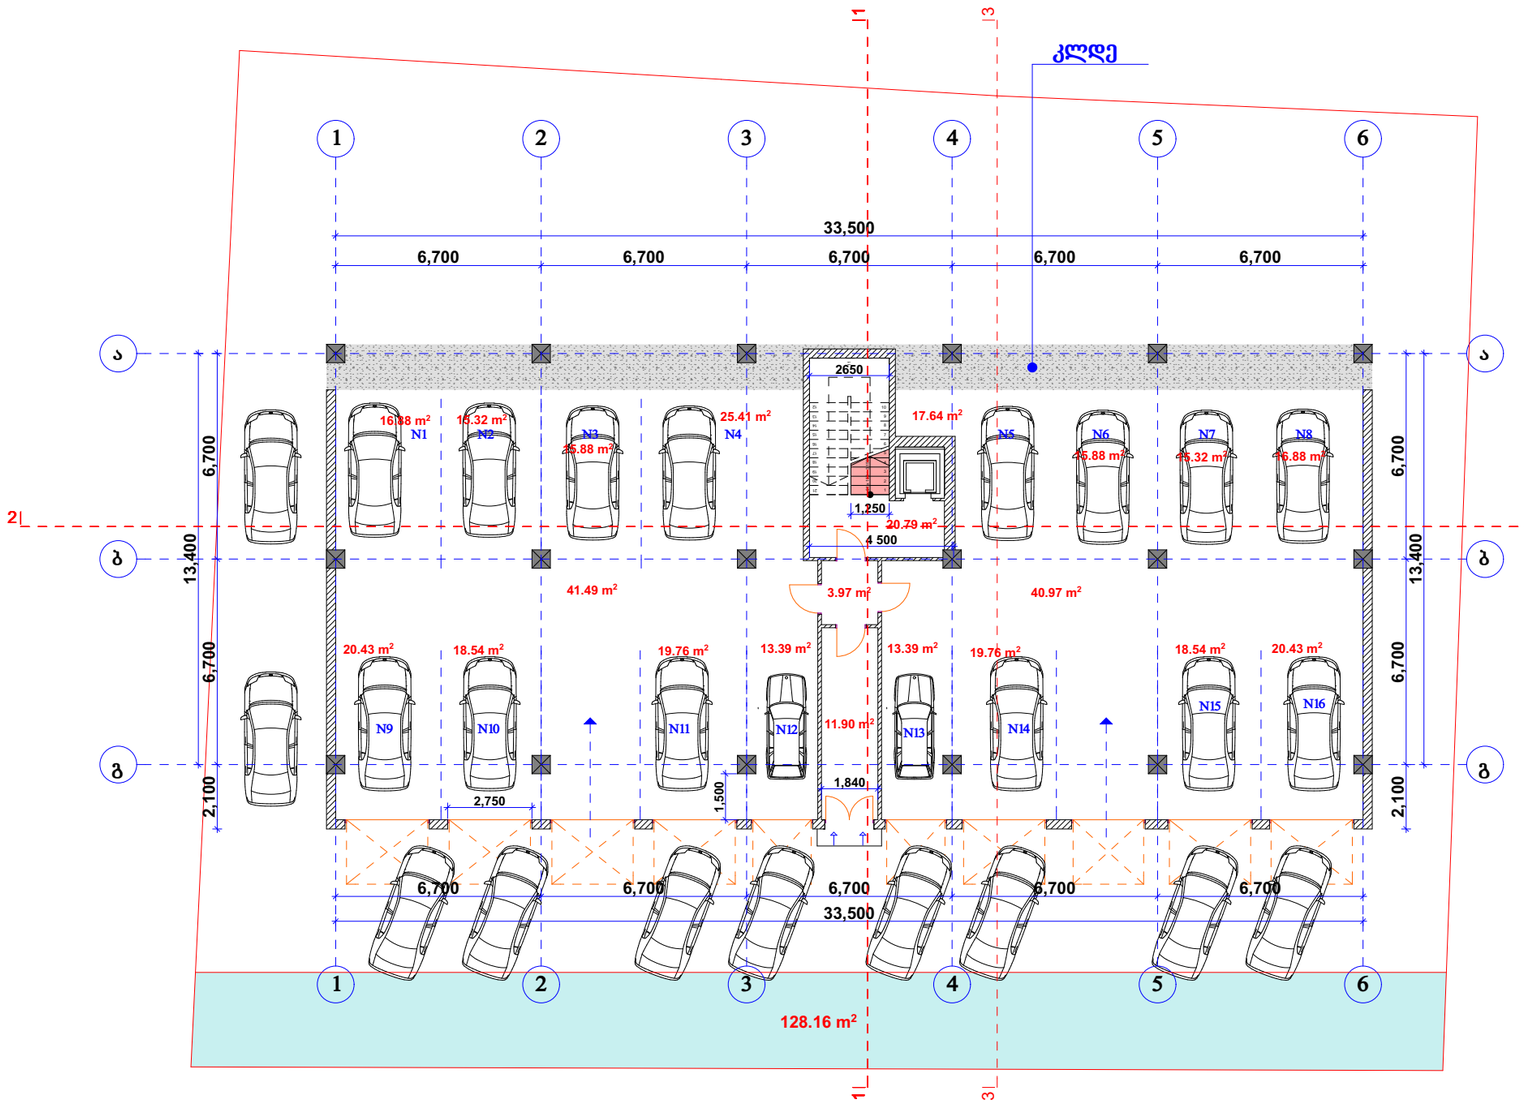

1 - ავტოფარეხის ფართი - 16.88 მ2

2 - ავტოფარეხის ფართი - 15.32 მ2

3 - ავტოფარეხის ფართი - 15.88 მ2

4 - ავტოფარეხის ფართი - 25.41 მ2

5 - ავტოფარეხის ფართი - 17.64 მ2

6 - ავტოფარეხის ფართი - 15.88 მ2

7 - ავტოფარეხის ფართი - 15.32 მ2

8 - ავტოფარეხის ფართი - 16.88 მ2

9 - ავტოფარეხის ფართი - 20.43 მ2

10 - ავტოფარეხის ფართი - 18.54 მ2

11 - ავტოფარეხის ფართი - 19.76 მ2

12 - ავტოფარეხის ფართი - 13.39 მ2

13 - ავტოფარეხის ფართი - 13.39 მ2

14 - ავტოფარეხის ფართი - 19.76 მ2

15 - ავტოფარეხის ფართი - 18.54 მ2


16 - ავტოფარეხის ფართი - 20.43 მ2

სადარბაზოს ფართი - 37.05 მ2

სადარბაზოს ფართი - 82.46 მ2

"არქიტექტორები+"	მრავალბინიანი საცხოვრებელი სახლის პროექტი		
დირექტორი	ნ. ფარცხალაძე		არქიტექტურული ნაწილი
მთ. არქიტექტორი	ნ. ფარცხალაძე		სტადია / მასშტაბი 1:200
პროექტის ავტორი	ნ. ფარცხალაძე		
დაამუშავა	ნ. ფარცხალაძე		ფ. / ფ.

I სართულის გეგმა +2.80 ნიშნულზე
მასშტაბი 1:200

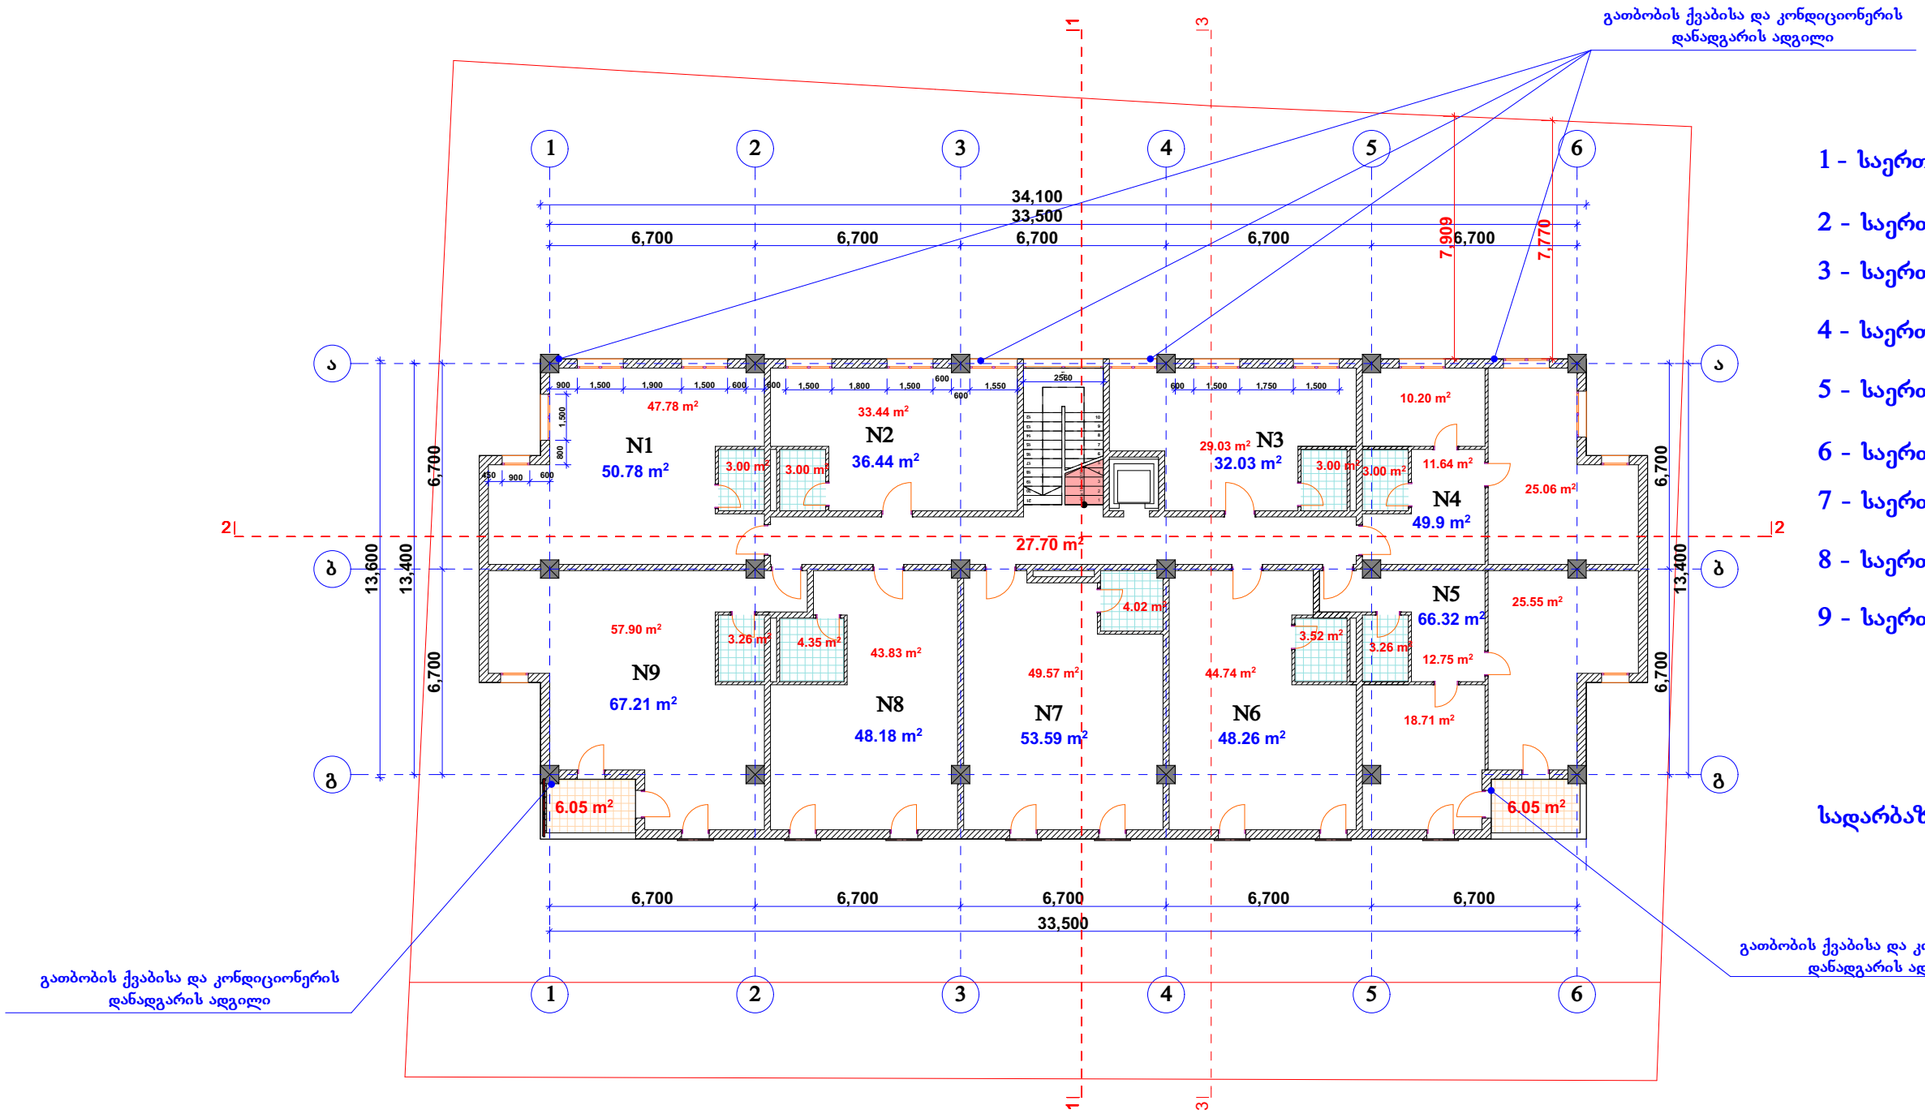

1 - საერთო ფართი - 50.78 მ2

2 - საერთო ფართი - 36.44 მ²

3 - საერთო ფართი - 32.03 მ2

4 - საერთო ფართი - 49.9 მ2

5 - საერთო ფართი - 60.27 მ2 + 6.05 მ2

6 - საერთო ფართი - 48.26 მ2

7 - საერთო ფართი - 53.59 მ2

8 - საერთო ფართი - 48.18 მ2


9 - საერთო ფართი - 61.16 მ2 + 6.05 მ2

სადარბაზოს ფართი - 27.70 მ2

შენიშვნა: სართულის ფართი გარე კონტურზე საზაფხულო ფართის გამოკლებით - 554.3 მ2

"არქიტექტორები+"		მრავალბინიანი საცხოვრებელი სახლის პროექტი				
		ქ. თბილისი, ალ.ყაზბეგის გამზ. №34, შიდა კვარტალი				
დირექტორი	ნ. ფარცხალაძე		არქიტექტურული ნაწილი			
მთ. არქიტექტორი	რ. ტყემალაძე		სტადია	მასშტაბი 1:200		
პროექტის ავტორი	ნ. ფარცხალაძე					
დაამუშავა	ნ. ფარცხალაძე		ფ.		ფ.	

II სართულის გეგმა +6.10 ნიშნულზე
მასშტაბი 1:200

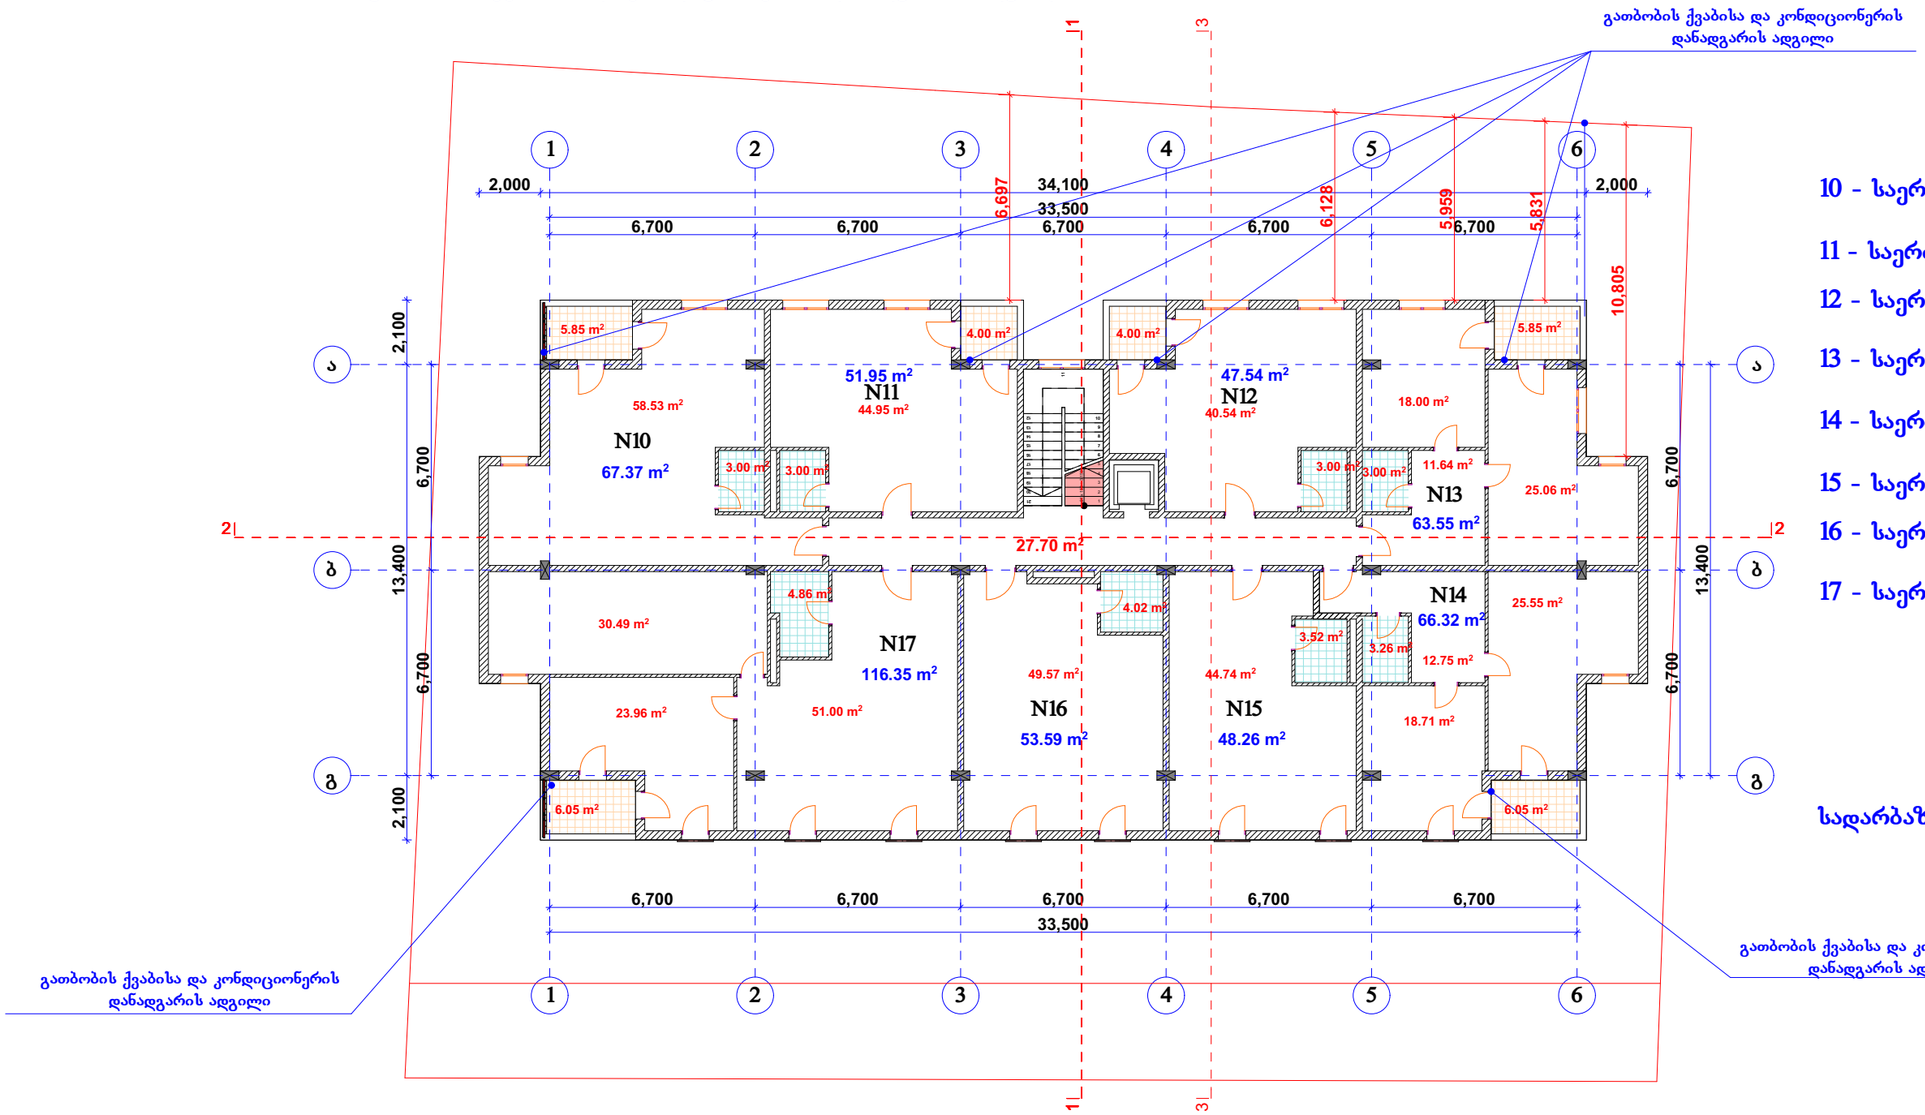

10 - საერთო ფართი - 61.52 მ2 + 5.85 მ2

11 - საერთო ფართი - 47.95 მ² +4.00 მ²

12 - საერთო ფართი - 43.54 მ2 + 4.00 მ2

13 - საერთო ფართი - 57.7 მ2 + 5.85 მ2

14 - საერთო ფართი - 60.27 მ2 + 6.05 მ2

15 - საერთო ფართი - 48.26 მ²

16 - საერთო ფართი - 53.59 მ2


17 - საერთო ფართი - 110.3 მ2 + 6.05 მ2

სადარბაზოს ფართი - 27.70 მ2

შენიშვნა: სართულის ფართი გარე კონტურზე საზაფხულო ფართის გამოკლებით - 598.95 მ2

"არქიტექტორები+"		მრავალბინიანი საცხოვრებელი სახლის პროექტი				
		ქ. თბილისი, ალ.ყაზბეგის გამზ. №34, შიდა კვარტალი				
დირექტორი	ნ. ფარცხალაძე		არქიტექტურული ნაწილი			
მთ. არქიტექტორი	რ. ტყემალაძე		სტადია	მასშტაბი 1:200		
პროექტის ავტორი	ნ. ფარცხალაძე					
დაამუშავა	ნ. ფარცხალაძე		ფ.		ფ.	

III სართულის გეგმა +9.40 ნიშნულზე
მასშტაბი 1:200

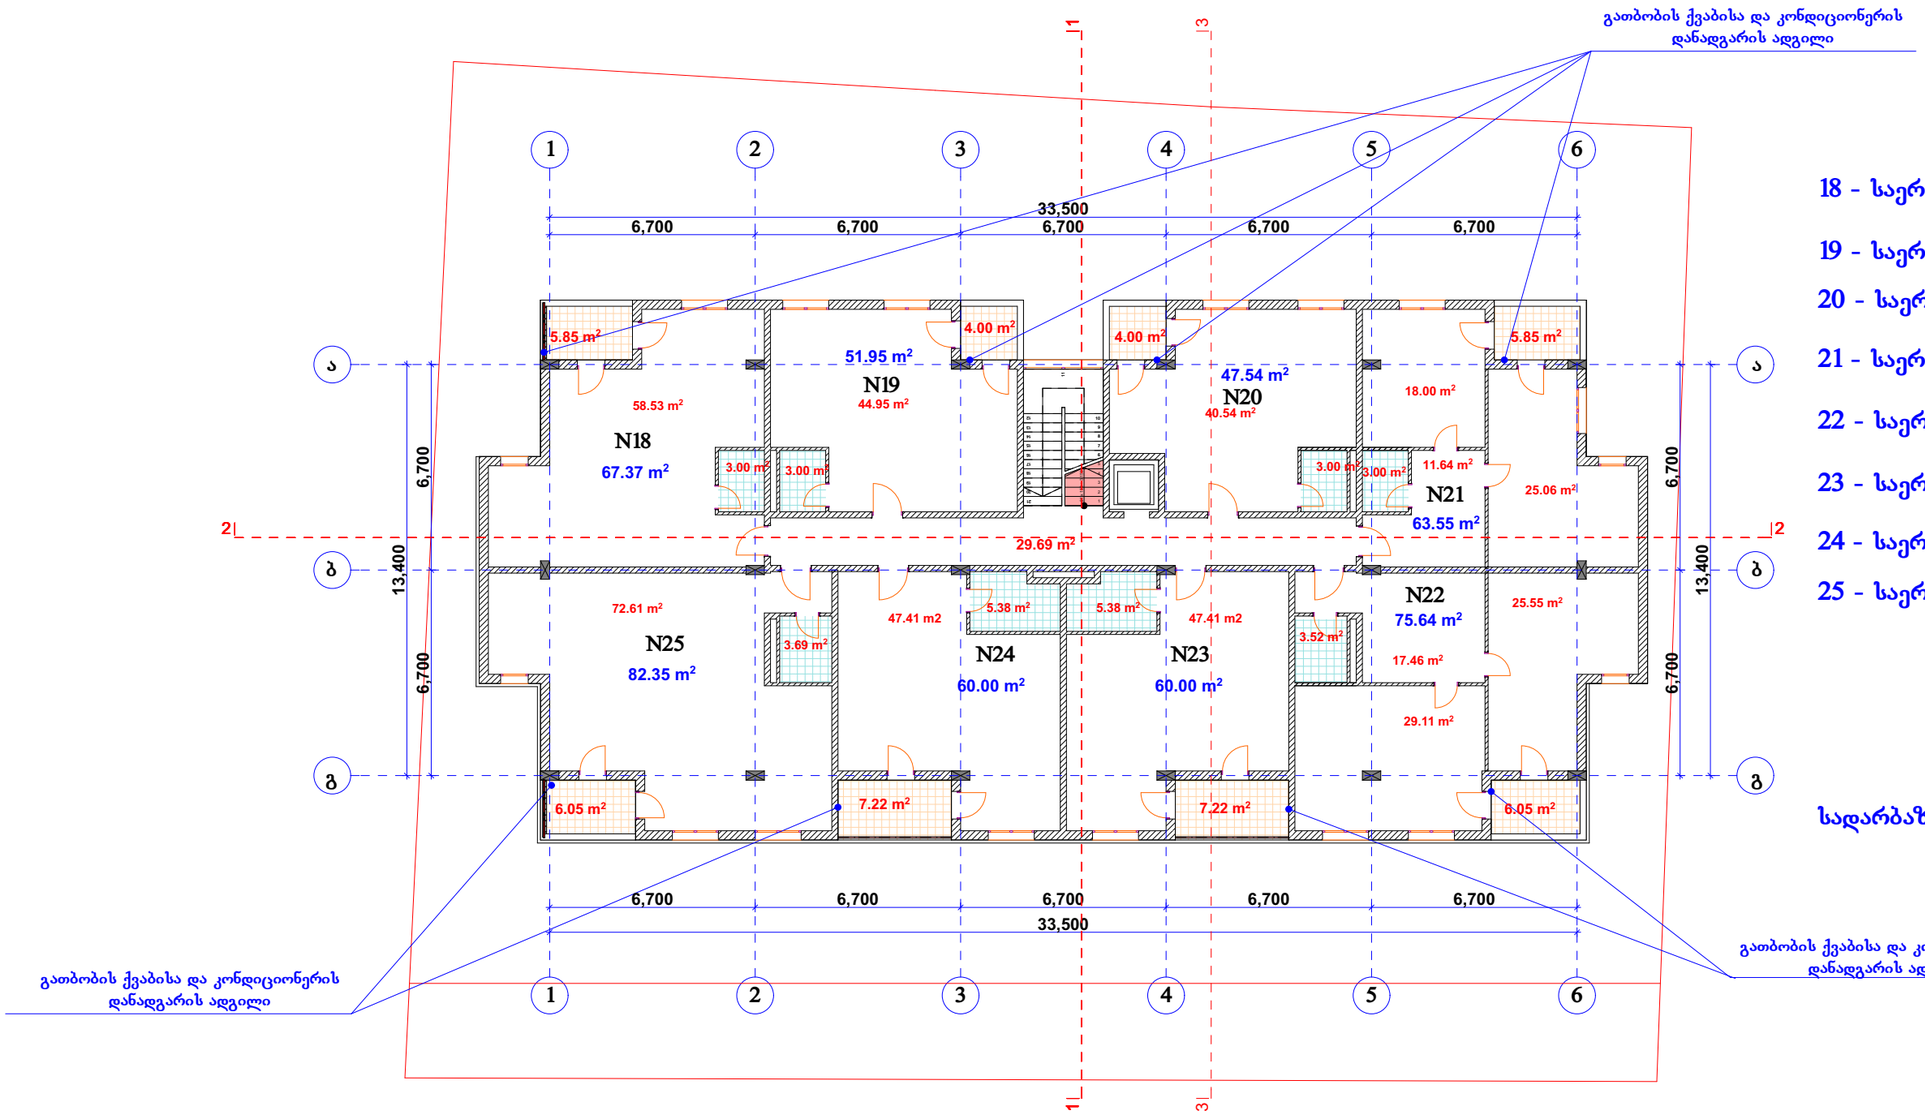

18 - საერთო ფართი - 61.52 მ2 + 5.85 მ2

19 - საერთო ფართი - 47.95 მ² +4.00 მ²

20 - საერთო ფართი - 43.54 მ2 + 4.00 მ2

21 - საერთო ფართი - 57.7 მ2 + 5.85 მ2

22 - საერთო ფართი - 69.59 მ2 + 6.05 მ2

23 - საერთო ფართი - 52.79 მ2+7.21 მ²

24 - საერთო ფართი - 52.79 მ2+7.21 მ²


25 - საერთო ფართი - 76.3 მ2 + 6.05 მ2

სადარბაზოს ფართი - 29.69 მ2

შენიშვნა: სართულის ფართი გარე კონტურზე საზაფხულო ფართის გამოკლებით - 591.71 მ2

"არქიტექტორები+"		მრავალბინიანი საცხოვრებელი სახლის პროექტი				
		ქ. თბილისი, ალ.ყაზბეგის გამზ. №34, შიდა კვარტალი				
დირექტორი	ნ. ფარცხალაძე		არქიტექტურული ნაწილი			
მთ. არქიტექტორი	რ. ტყემალაძე		სტადია	მასშტაბი 1:200		
პროექტის ავტორი	ნ. ფარცხალაძე					
დაამუშავა	ნ. ფარცხალაძე		ფ.		ფ.	

IV სართულის გეგმა +12.70 ნიშნულზე
მასშტაბი 1:200

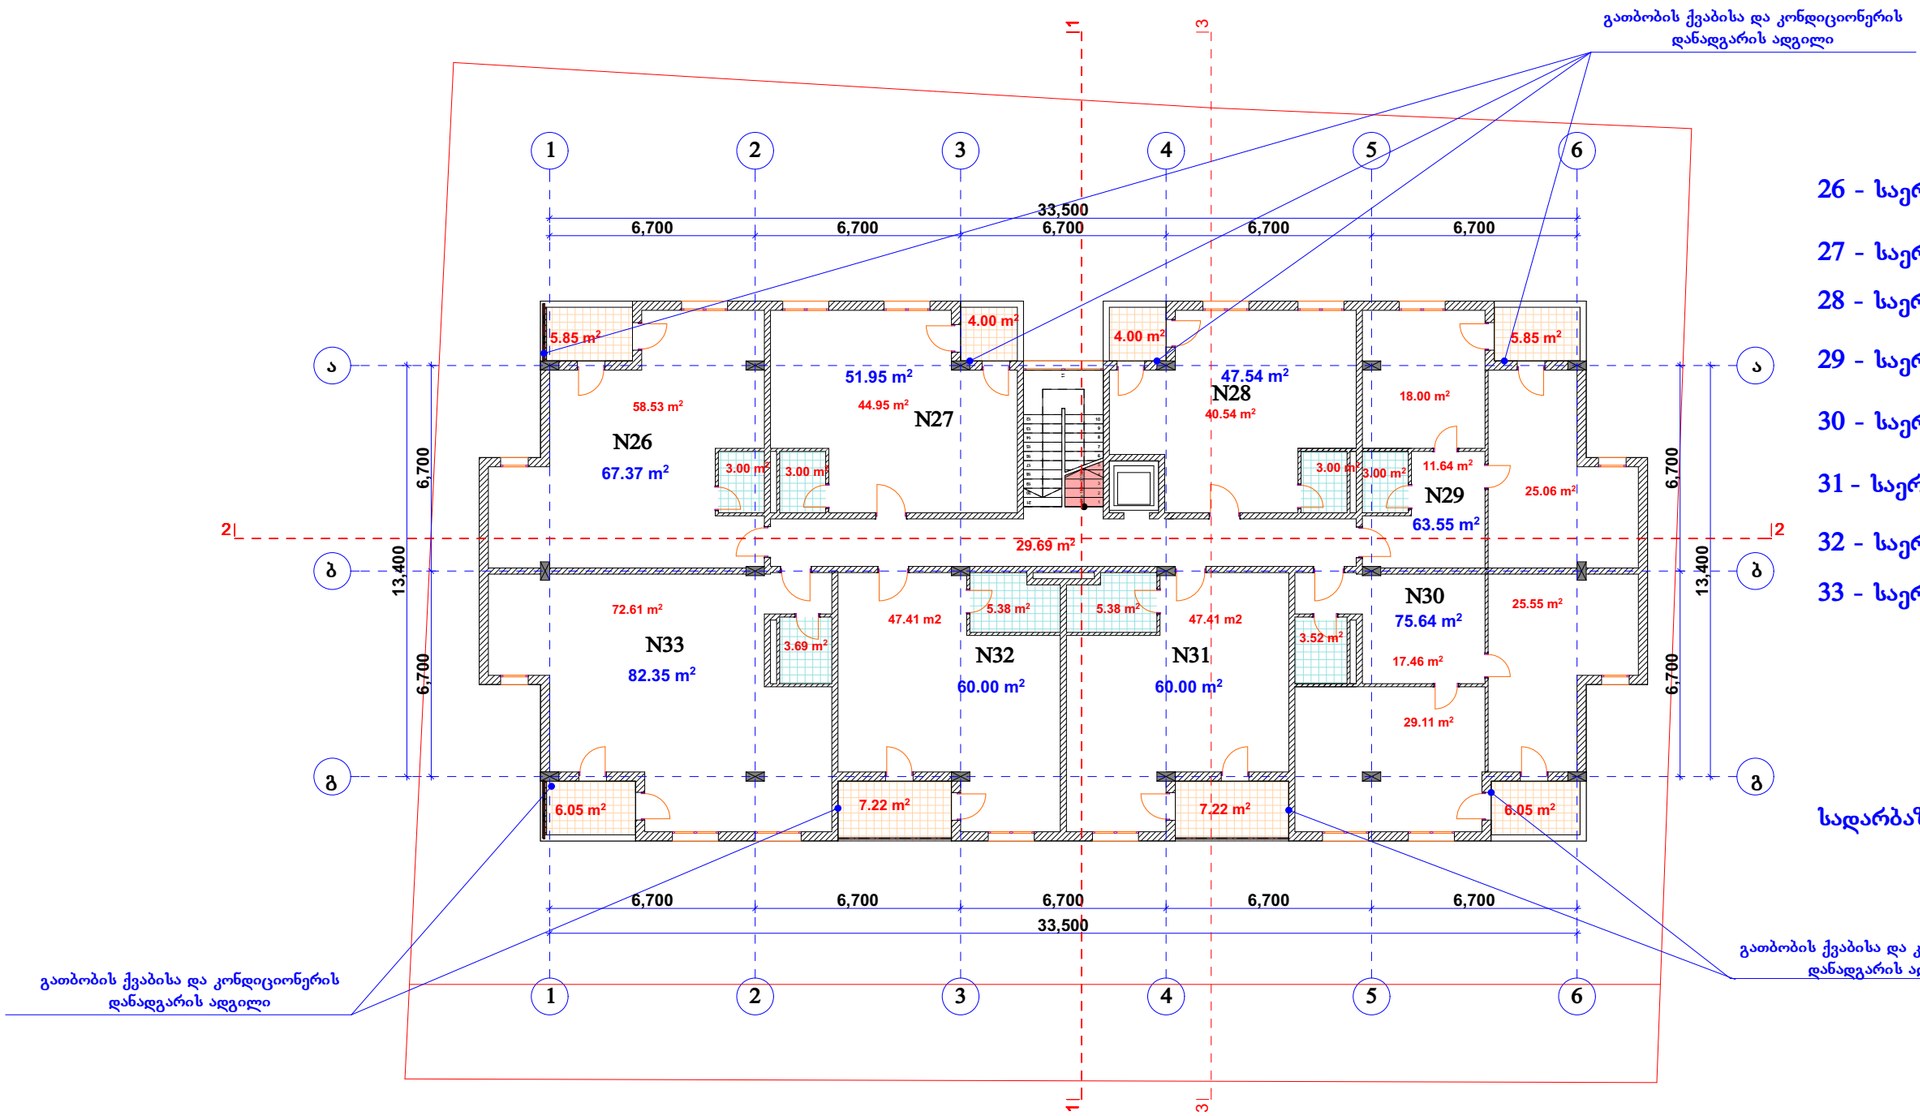

26 - საერთო ფართი - 61.52 მ2 + 5.85 მ2

27 - საერთო ფართი - 47.95 მ² +4.00 მ²

28 - საერთო ფართი - 43.54 მ2 + 4.00 მ2

29 - საერთო ფართი - 57.7 მ2 + 5.85 მ2

30 - საერთო ფართი - 69.59 მ2 + 6.05 მ2

31 - საერთო ფართი - 52.79 მ2+7.21 მ²

32 - საერთო ფართი - 52.79 მ2+7.21 მ²


33 - საერთო ფართი - 76.3 მ2 + 6.05 მ2

სადარბაზოს ფართი - 29.69 მ2

შენიშვნა: სართულის ფართი გარე კონტურზე საზაფხულო ფართის გამოკლებით - 591.71 მ2

"არქიტექტორები+"		მრავალბინიანი საცხოვრებელი სახლის პროექტი				
		ქ. თბილისი, ალ.ყაზბეგის გამზ. №34, შიდა კვარტალი				
დირექტორი	ნ. ფარცხალაძე		არქიტექტურული ნაწილი			
მთ. არქიტექტორი	რ. ტყემალაძე		სტადია	მასშტაბი 1:200		
პროექტის ავტორი	ნ. ფარცხალაძე					
დაამუშავა	ნ. ფარცხალაძე		ფ.		ფ.	

V სართულის გეგმა +16.00 ნიშნულზე
მასშტაბი 1:200

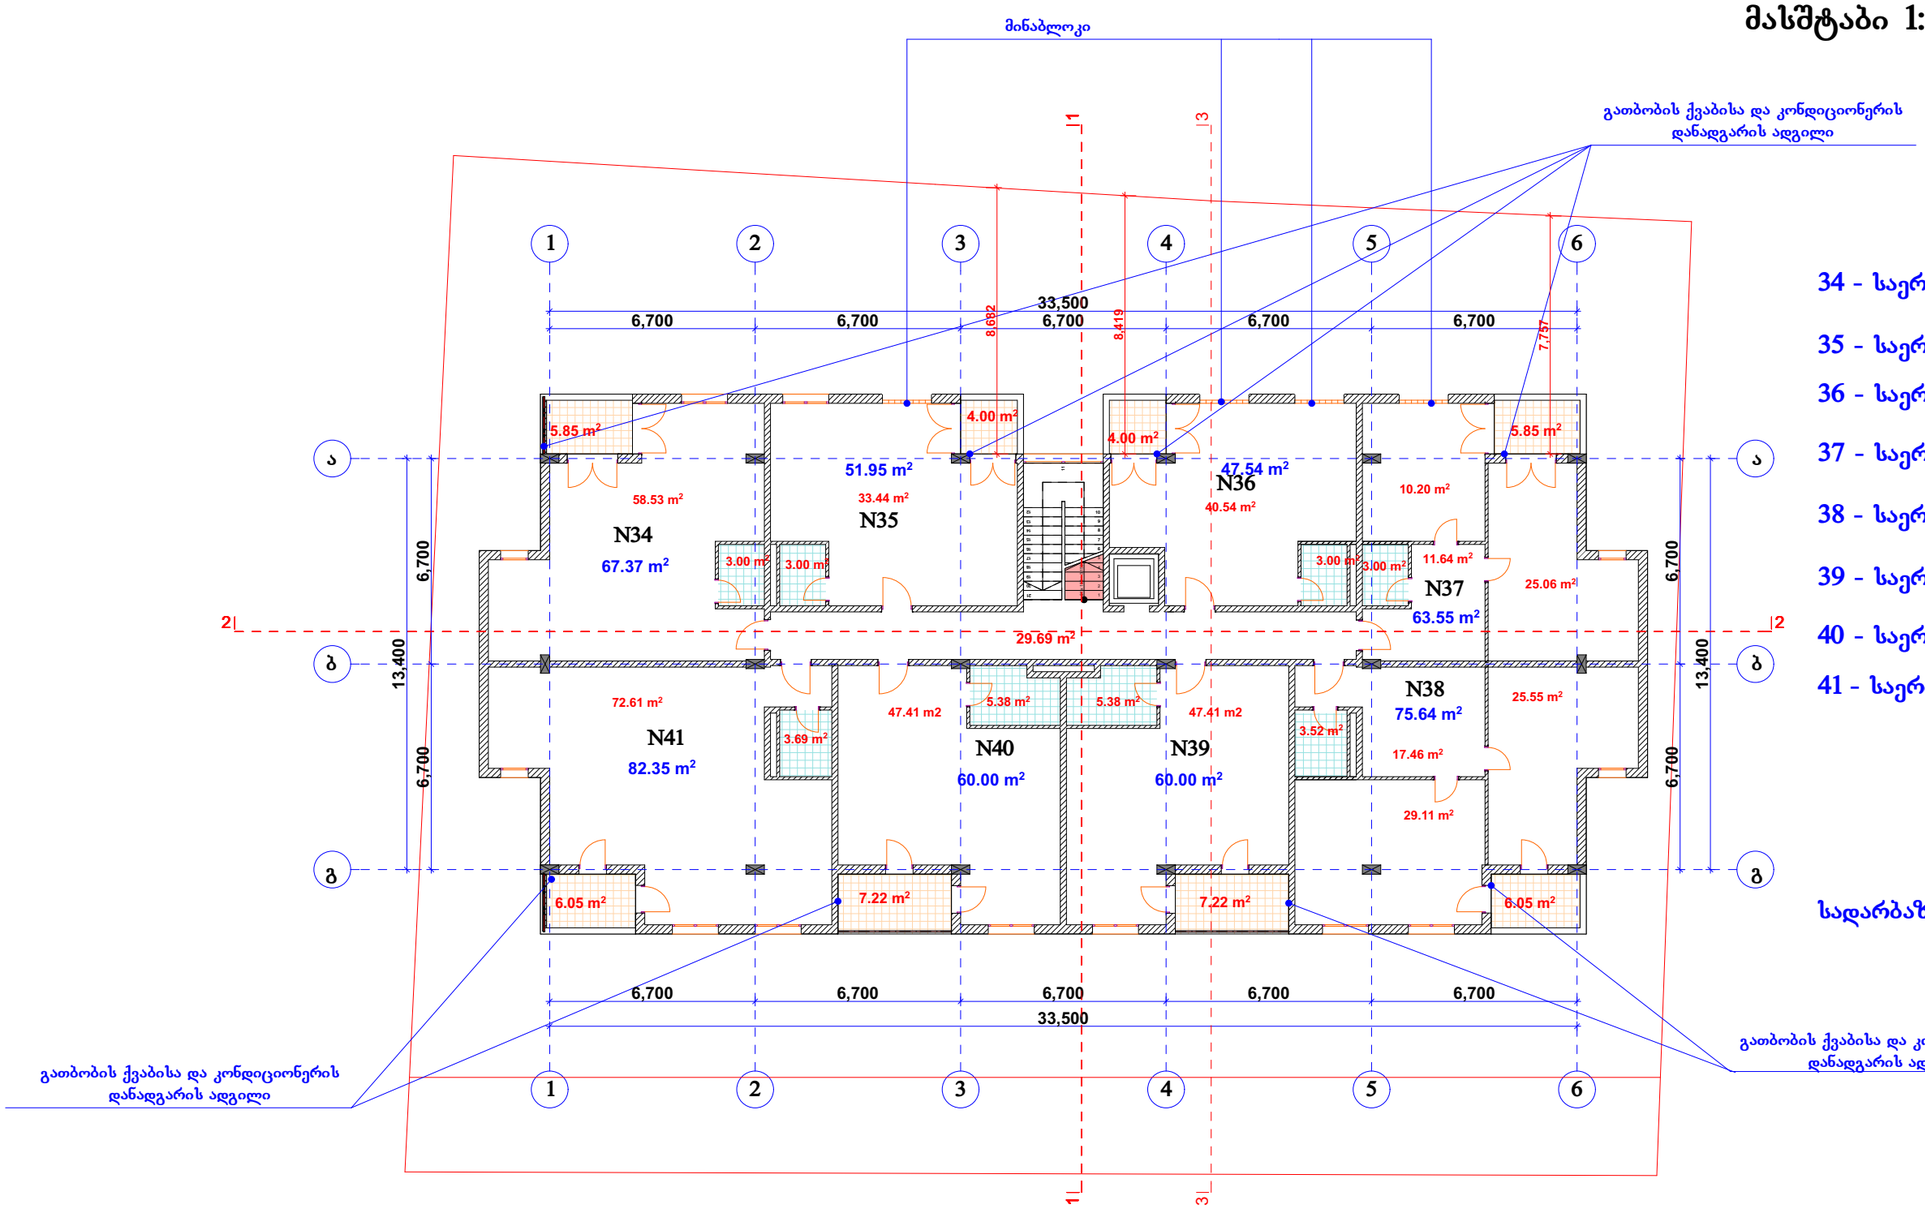

34 - საერთო ფართი - 61.52 მ2 + 5.85 მ2

35 - საერთო ფართი - 47.95 მ² +4.00 მ²

36 - საერთო ფართი - 43.54 მ2 + 4.00 მ2

37 - საერთო ფართი - 57.7 მ2 + 5.85 მ2

38 - საერთო ფართი - 69.59 მ2 + 6.05 მ2

39 - საერთო ფართი - 52.79 მ2+7.21 მ²

40 - საერთო ფართი - 52.79 მ2+7.21 მ²


41 - საერთო ფართი - 76.3 მ2 + 6.05 მ2

სადარბაზოს ფართი - 29.69 მ2

შენიშვნა: სართულის ფართი გარე კონტურზე საზაფხულო ფართის გამოკლებით - 591.71 მ2

"არქიტექტორები+"		მრავალბინიანი საცხოვრებელი სახლის პროექტი				
		ქ. თბილისი, ალ.ყაზბეგის გამზ. №34, შიდა კვარტალი				
დირექტორი	ნ. ფარცხალაძე		არქიტექტურული ნაწილი			
მთ. არქიტექტორი	რ. ტყემალაძე		სტადია	მასშტაბი 1:200		
პროექტის ავტორი	ნ. ფარცხალაძე					
დაამუშავა	ნ. ფარცხალაძე		ფ.		ფ.	

VI სართულის გეგმა +19.30 ნიშნულზე
მასშტაბი 1:200

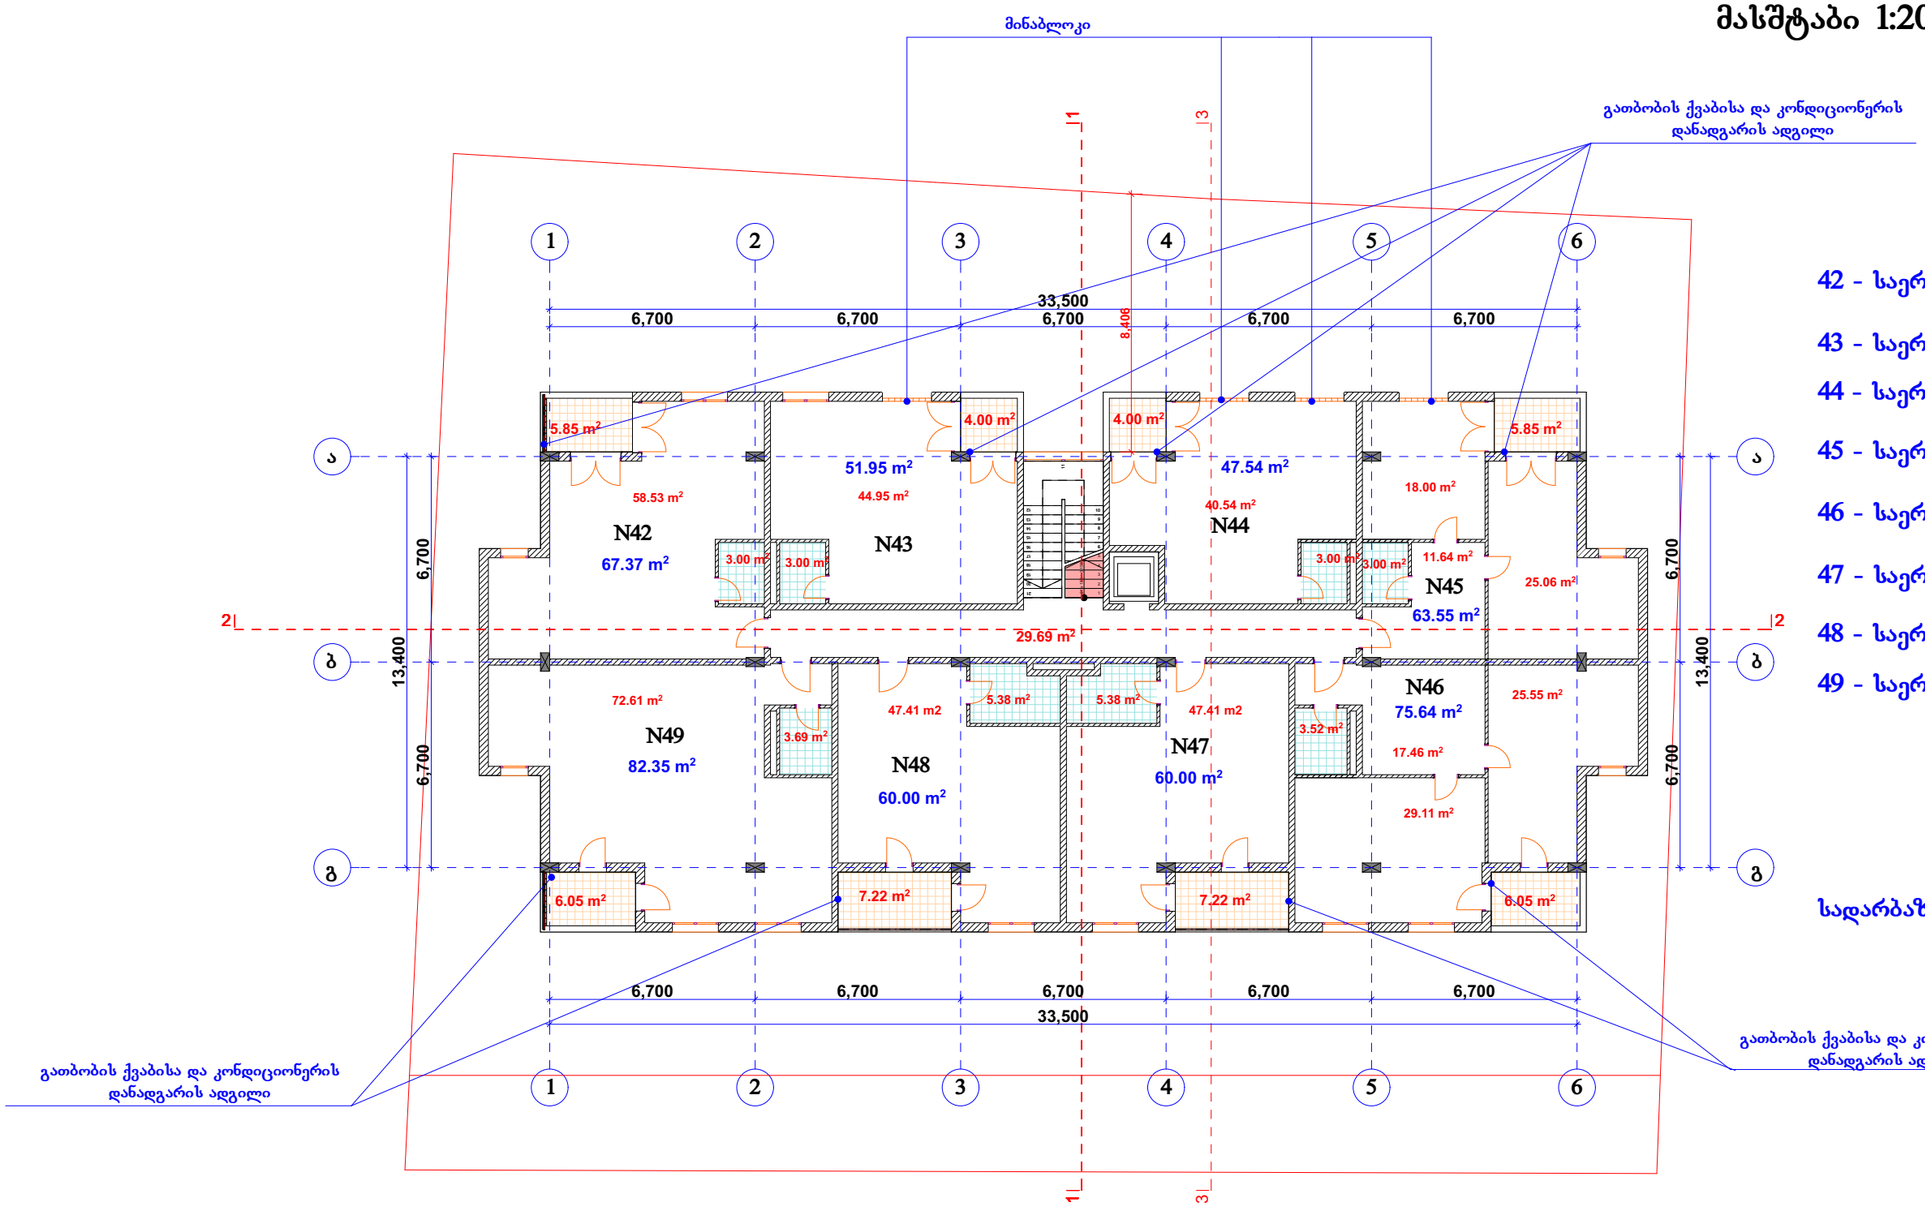

42 - საერთო ფართი - 61.52 მ2 + 5.85 მ2

43 - საერთო ფართი - 47.95 მ^2 +4.00 მ^2

44 - საერთო ფართი - 43.54 მ2 + 4.00 მ2

45 - საერთო ფართი - 57.7 მ2 + 5.85 მ2

46 - საერთო ფართი - 69.59 მ2 + 6.05 მ2

47 - საერთო ფართი - 52.79 მ2+7.21 მ^2

48 - საერთო ფართი - 52.79 მ2+7.21 მ^2


49 - საერთო ფართი - 76.3 მ2 + 6.05 მ2

სადარბაზოს ფართი - 29.69 მ2

შენიშვნა: სართულის ფართი გარე კონტურზე საზაფხულო ფართის გამოკლებით - 591.71 მ2

"არქიტექტორები+"		მრავალბინიანი საცხოვრებელი სახლის პროექტი				
		ქ. თბილისი, ალ.ყაზბეგის გამზ. №34, შიდა კვარტალი				
დირექტორი	ნ. ფარცხალაძე		არქიტექტურული ნაწილი			
მთ. არქიტექტორი	რ. ტყემალაძე		სტადია	მასშტაბი 1:200		
პროექტის ავტორი	ნ. ფარცხალაძე					
დაამუშავა	ნ. ფარცხალაძე		ფ.		ფ.	

VII სართულის გეგმა +22.60 ნიშნულზე
მასშტაბი 1:200

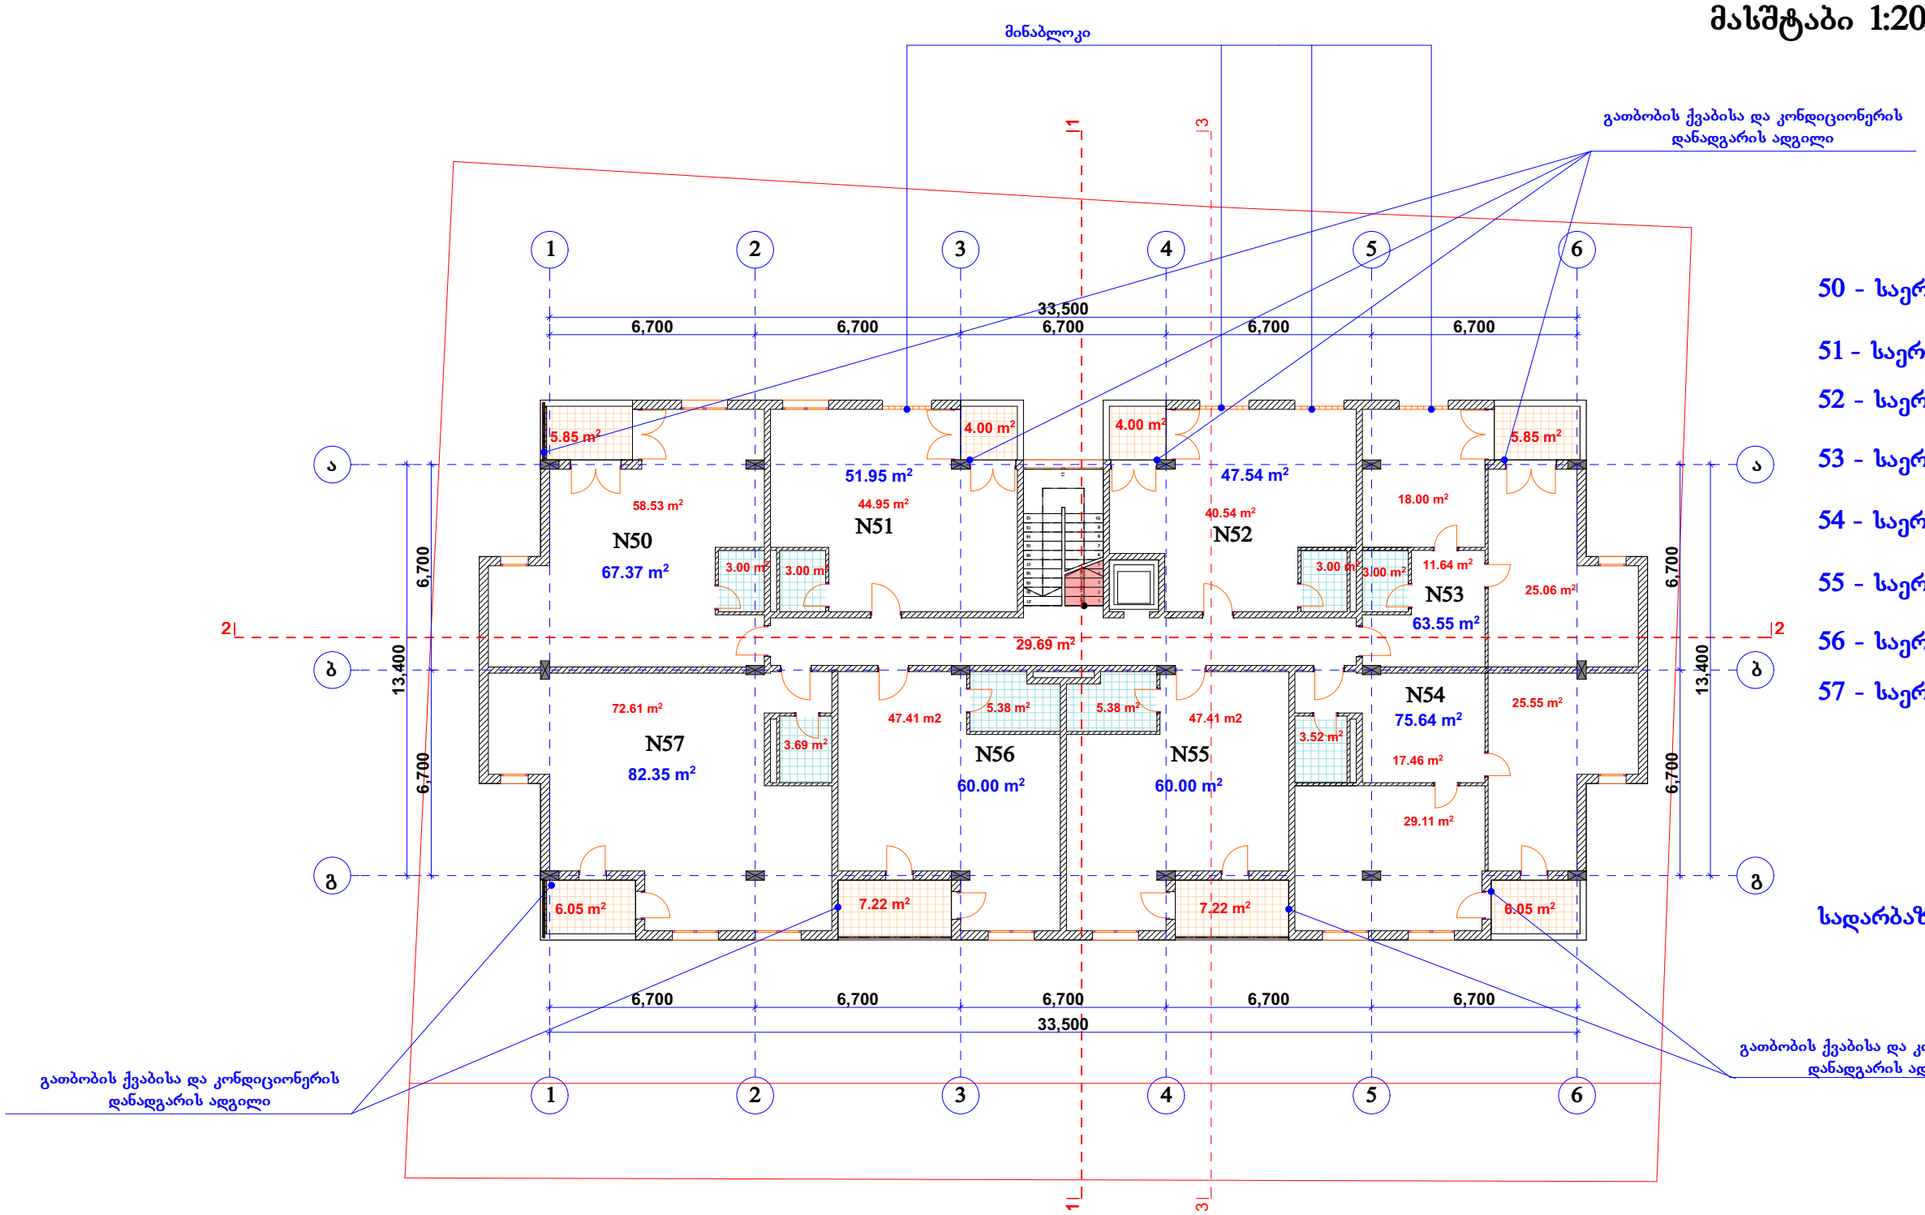

50 - საერთო ფართი - 61.52 მ2 + 5.85 მ2

51 - საერთო ფართი - 47.95 მ² +4.00 მ²

52 - საერთო ფართი - 43.54 მ2 + 4.00 მ2

53 - საერთო ფართი - 57.7 მ2 + 5.85 მ2

54 - საერთო ფართი - 69.59 მ2 + 6.05 მ2

55 - საერთო ფართი - 52.79 მ2+7.21 მ²

56 - საერთო ფართი - 52.79 მ2+7.21 მ²


57 - საერთო ფართი - 76.3 მ2 + 6.05 მ2

სადარბაზოს ფართი - 29.69 მ2

შენიშვნა: სართულის ფართი გარე კონტურზე საზაფხულო ფართის გამოკლებით - 591.71 მ2

"არქიტექტორები+"		მრავალბინიანი საცხოვრებელი სახლის პროექტი				
		ქ. თბილისი, ალ.ყაზბეგის გამზ. №34, შიდა კვარტალი				
დირექტორი	ნ. ფარცხალაძე		არქიტექტურული ნაწილი			
მთ. არქიტექტორი	რ. ტყემალაძე		სტადია	მასშტაბი 1:200		
პროექტის ავტორი	ნ. ფარცხალაძე					
დაამუშავა	ნ. ფარცხალაძე		ფ.		ფ.	

VIII სართულის გეგმა +25.90 ნიშნულზე
მასშტაბი 1:200

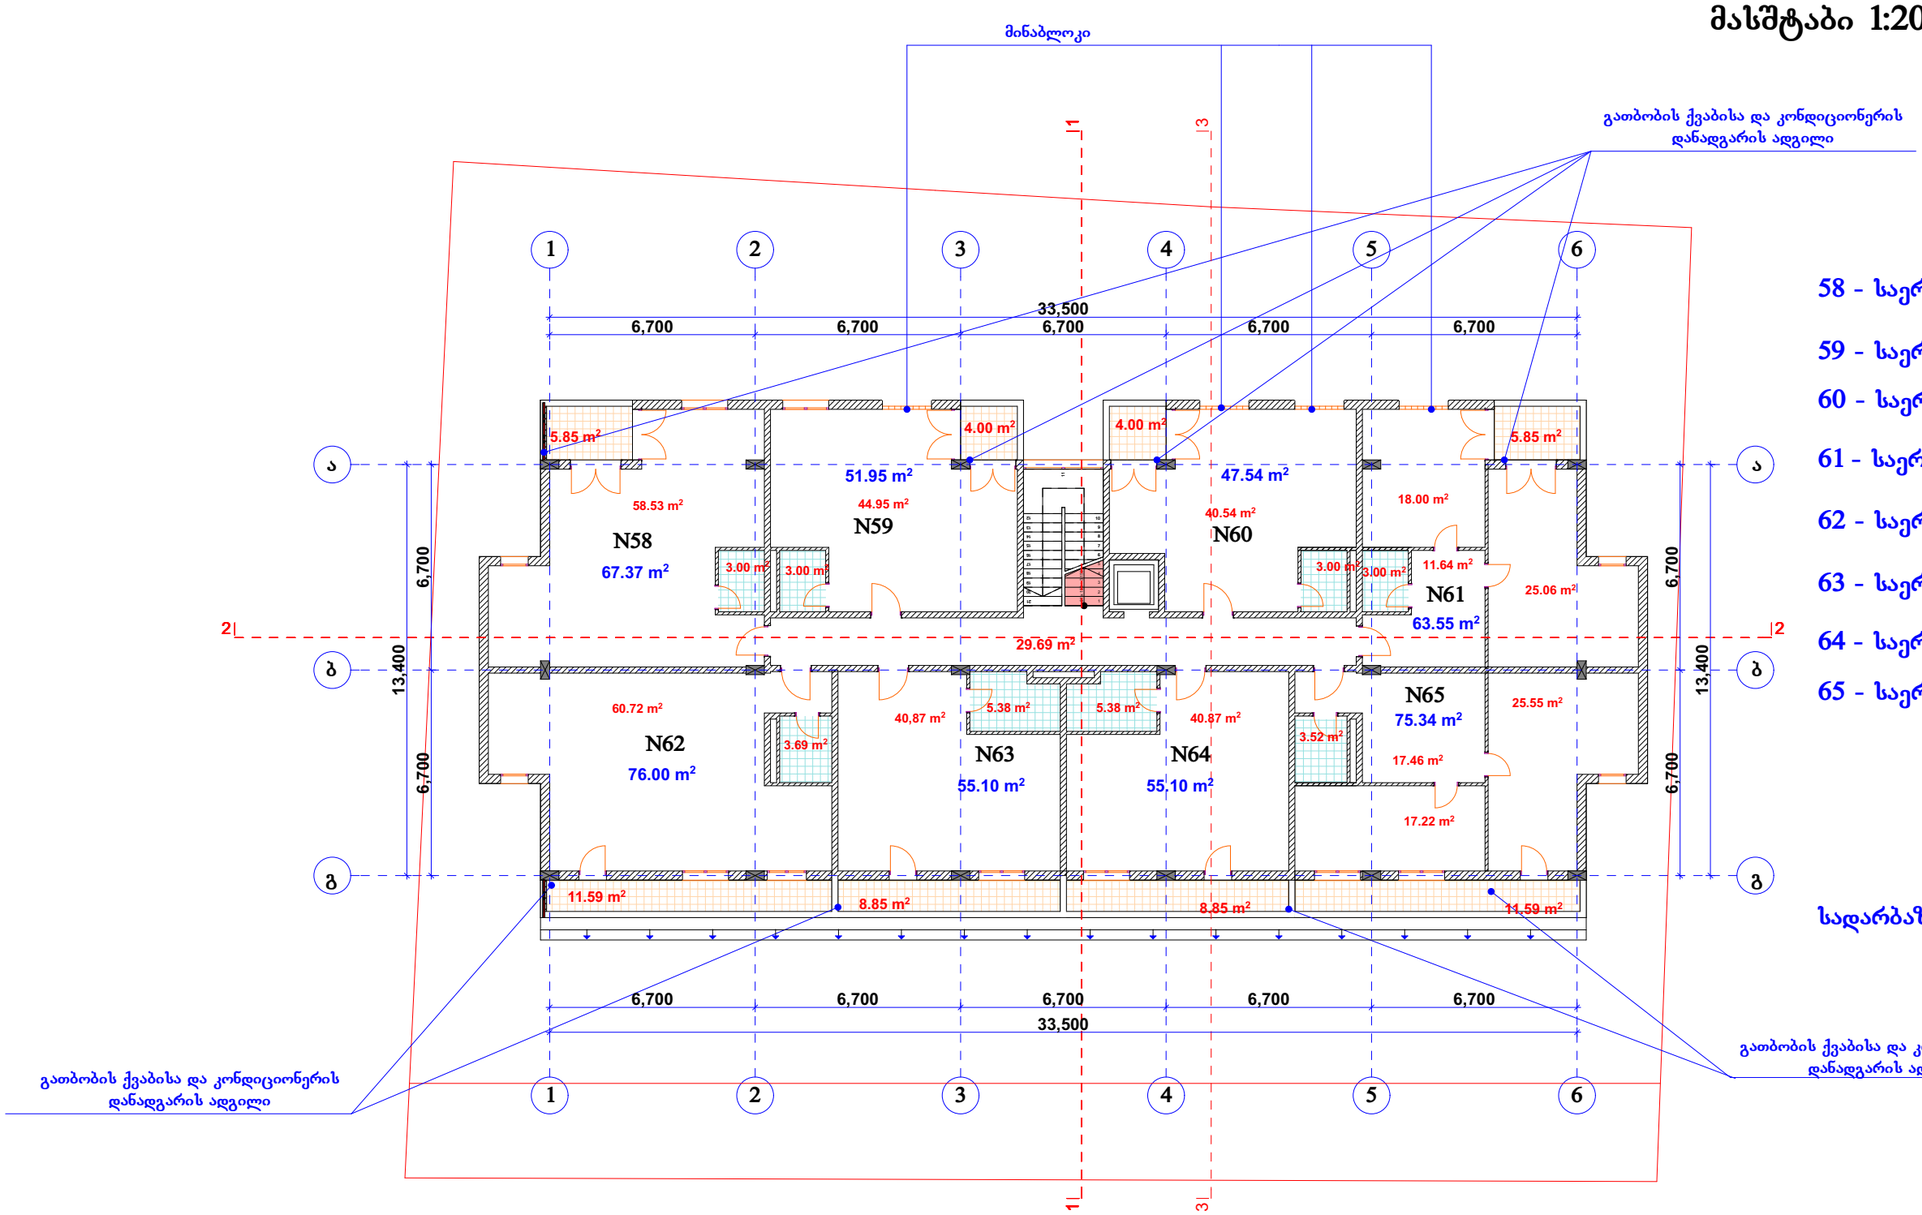

58 - საერთო ფართი - 61.52 მ2 + 5.85 მ2

59 - საერთო ფართი - 47.95 მ^2 +4.00 მ^2

60 - საერთო ფართი - 43.54 მ2 + 4.00 მ2

61 - საერთო ფართი - 57.7 მ2 + 5.85 მ2

62 - საერთო ფართი - 64.41 მ2 + 11.59მ2

63 - საერთო ფართი - 46.25 მ2+8.85 მ^2

64 - საერთო ფართი - 46.25 მ2+8.85 მ^2


65 - საერთო ფართი - 63.75 მ2 + 11.59 მ2

სადარბაზოს ფართი - 29.69 მ2

შენიშვნა: სართულის ფართი გარე კონტურზე საზაფხულო ფართის გამოკლებით - 544.35 მ2

"არქიტექტორები+"		მრავალბინიანი საცხოვრებელი სახლის პროექტი				
		ქ. თბილისი, ალ.ყაზბეგის გამზ. №34, შიდა კვარტალი				
დირექტორი	ნ. ფარცხალაძე		არქიტექტურული ნაწილი			
მთ. არქიტექტორი	რ. ტყემალაძე		სტადია	მასშტაბი 1:200		
პროექტის ავტორი	ნ. ფარცხალაძე					
დაამუშავა	ნ. ფარცხალაძე		ფ.		ფ.	

მანსარდის სართულის გეგმა +29.20 ნიშნულზე
მასშტაბი 1:200

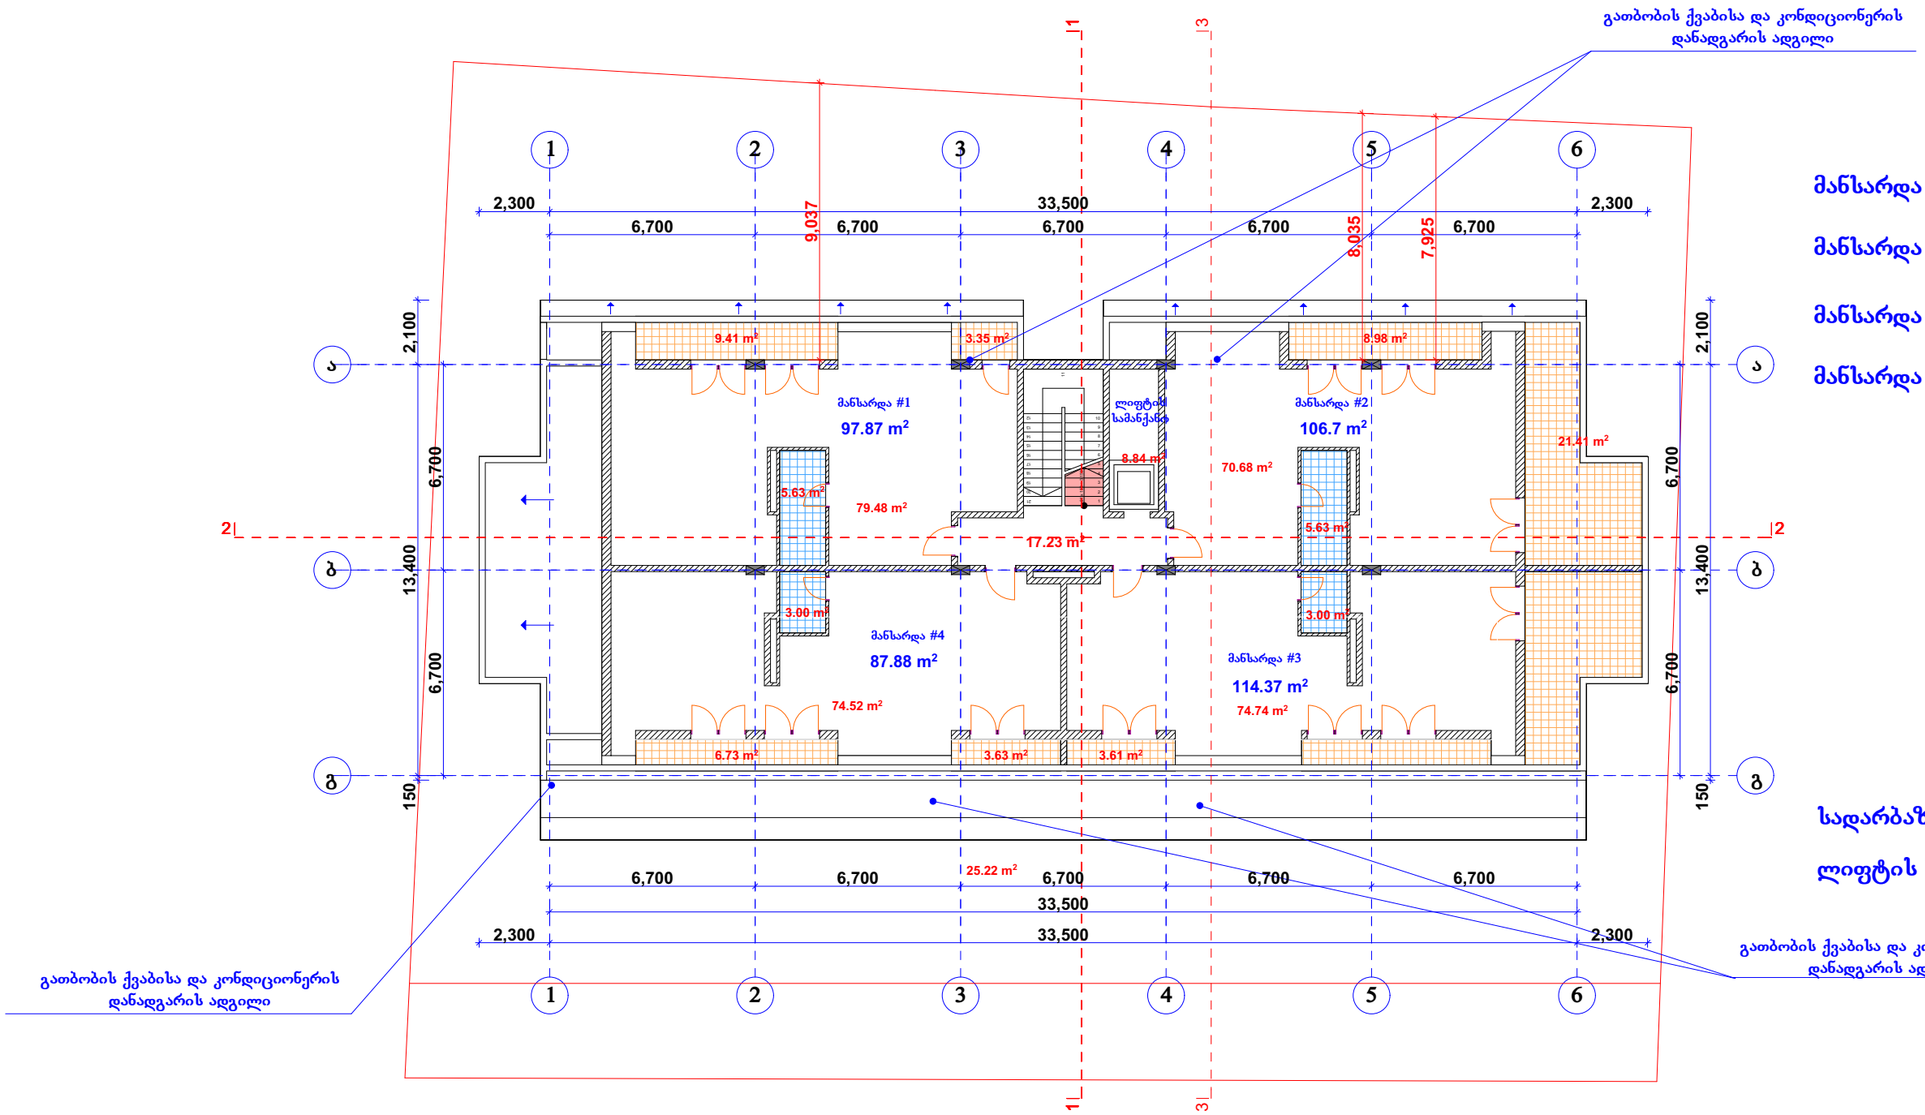

მანსარდა #1 - 85.11 მ²+12.76 მ²

მანსარდა #2 - 76.31 მ²+30.39 მ²

მანსარდა #3 - 77.74 მ²+36.63 მ²

მანსარდა #4 - 77.52 მ²+10.36 მ²


სადარბაზოს ფართი - 17.23 მ2

ლიფტის სამანქანო - 8.83 მ2

"არქიტექტორები+"	მრავალბინიანი საცხოვრებელი სახლის პროექტი					
	ქ. თბილისი, ალ.ყაზბეგის გამზ. №34, შიდა კვარტალი					
დირექტორი	ნ. ფარცხალაძე		არქიტექტურული ნაწილი			
მთ. არქიტექტორი	რ. ტყემალაძე		სტადია	მასშტაბი 1:200		
პროექტის ავტორი	ნ. ფარცხალაძე					
დაამუშავა	ნ. ფარცხალაძე		ფ.		ფ.	

გადახურვის გეგმა

მასშტაბი 1:200

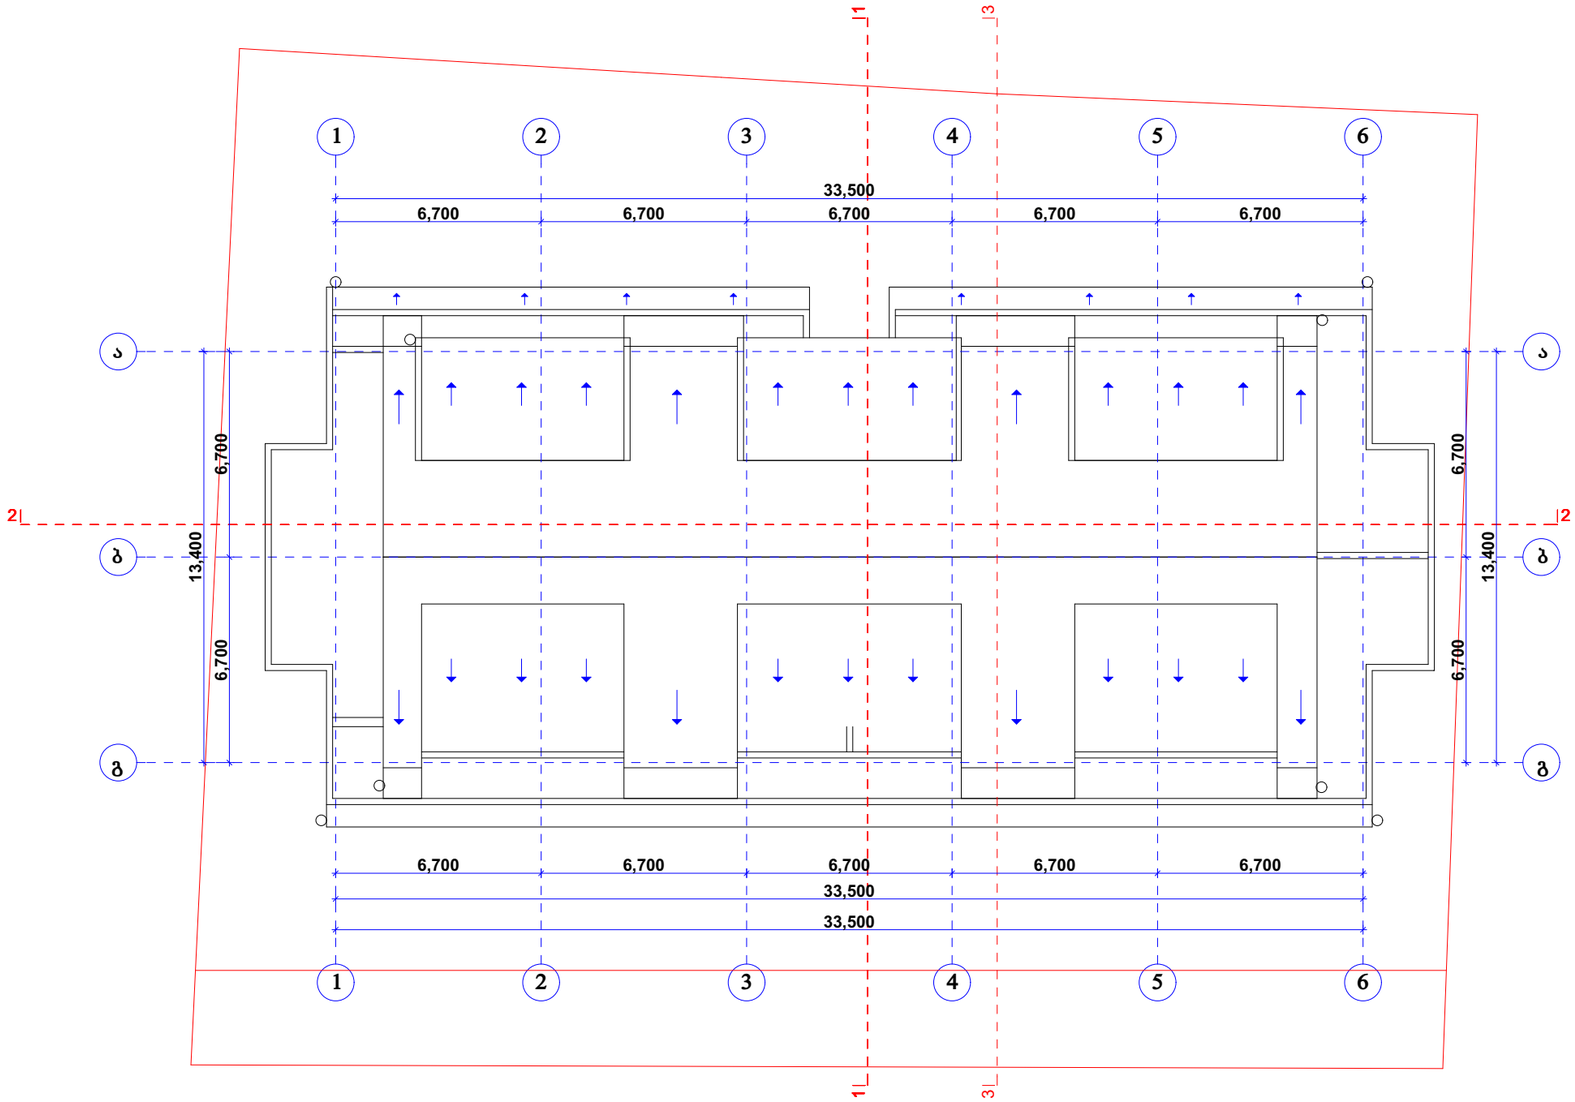

"არქიტექტორები+"		მრავალბინიანი საცხოვრებელი სახლის პროექტი				
		ქ. თბილისი, ალ.ყაზბეგის გამზ. №34, შიდა კვარტალი				
დირექტორი	ნ. ფარცხალაძე		არქიტექტურული ნაწილი			
მთ. არქიტექტორი	რ. ტყემალაძე		სტადია	მასშტაბი 1:200		
პროექტის ავტორი	ნ. ფარცხალაძე					
დაამუშავა	ნ. ფარცხალაძე		ფ.		ფ.	