
ფასადი კ-ა მ 1=100

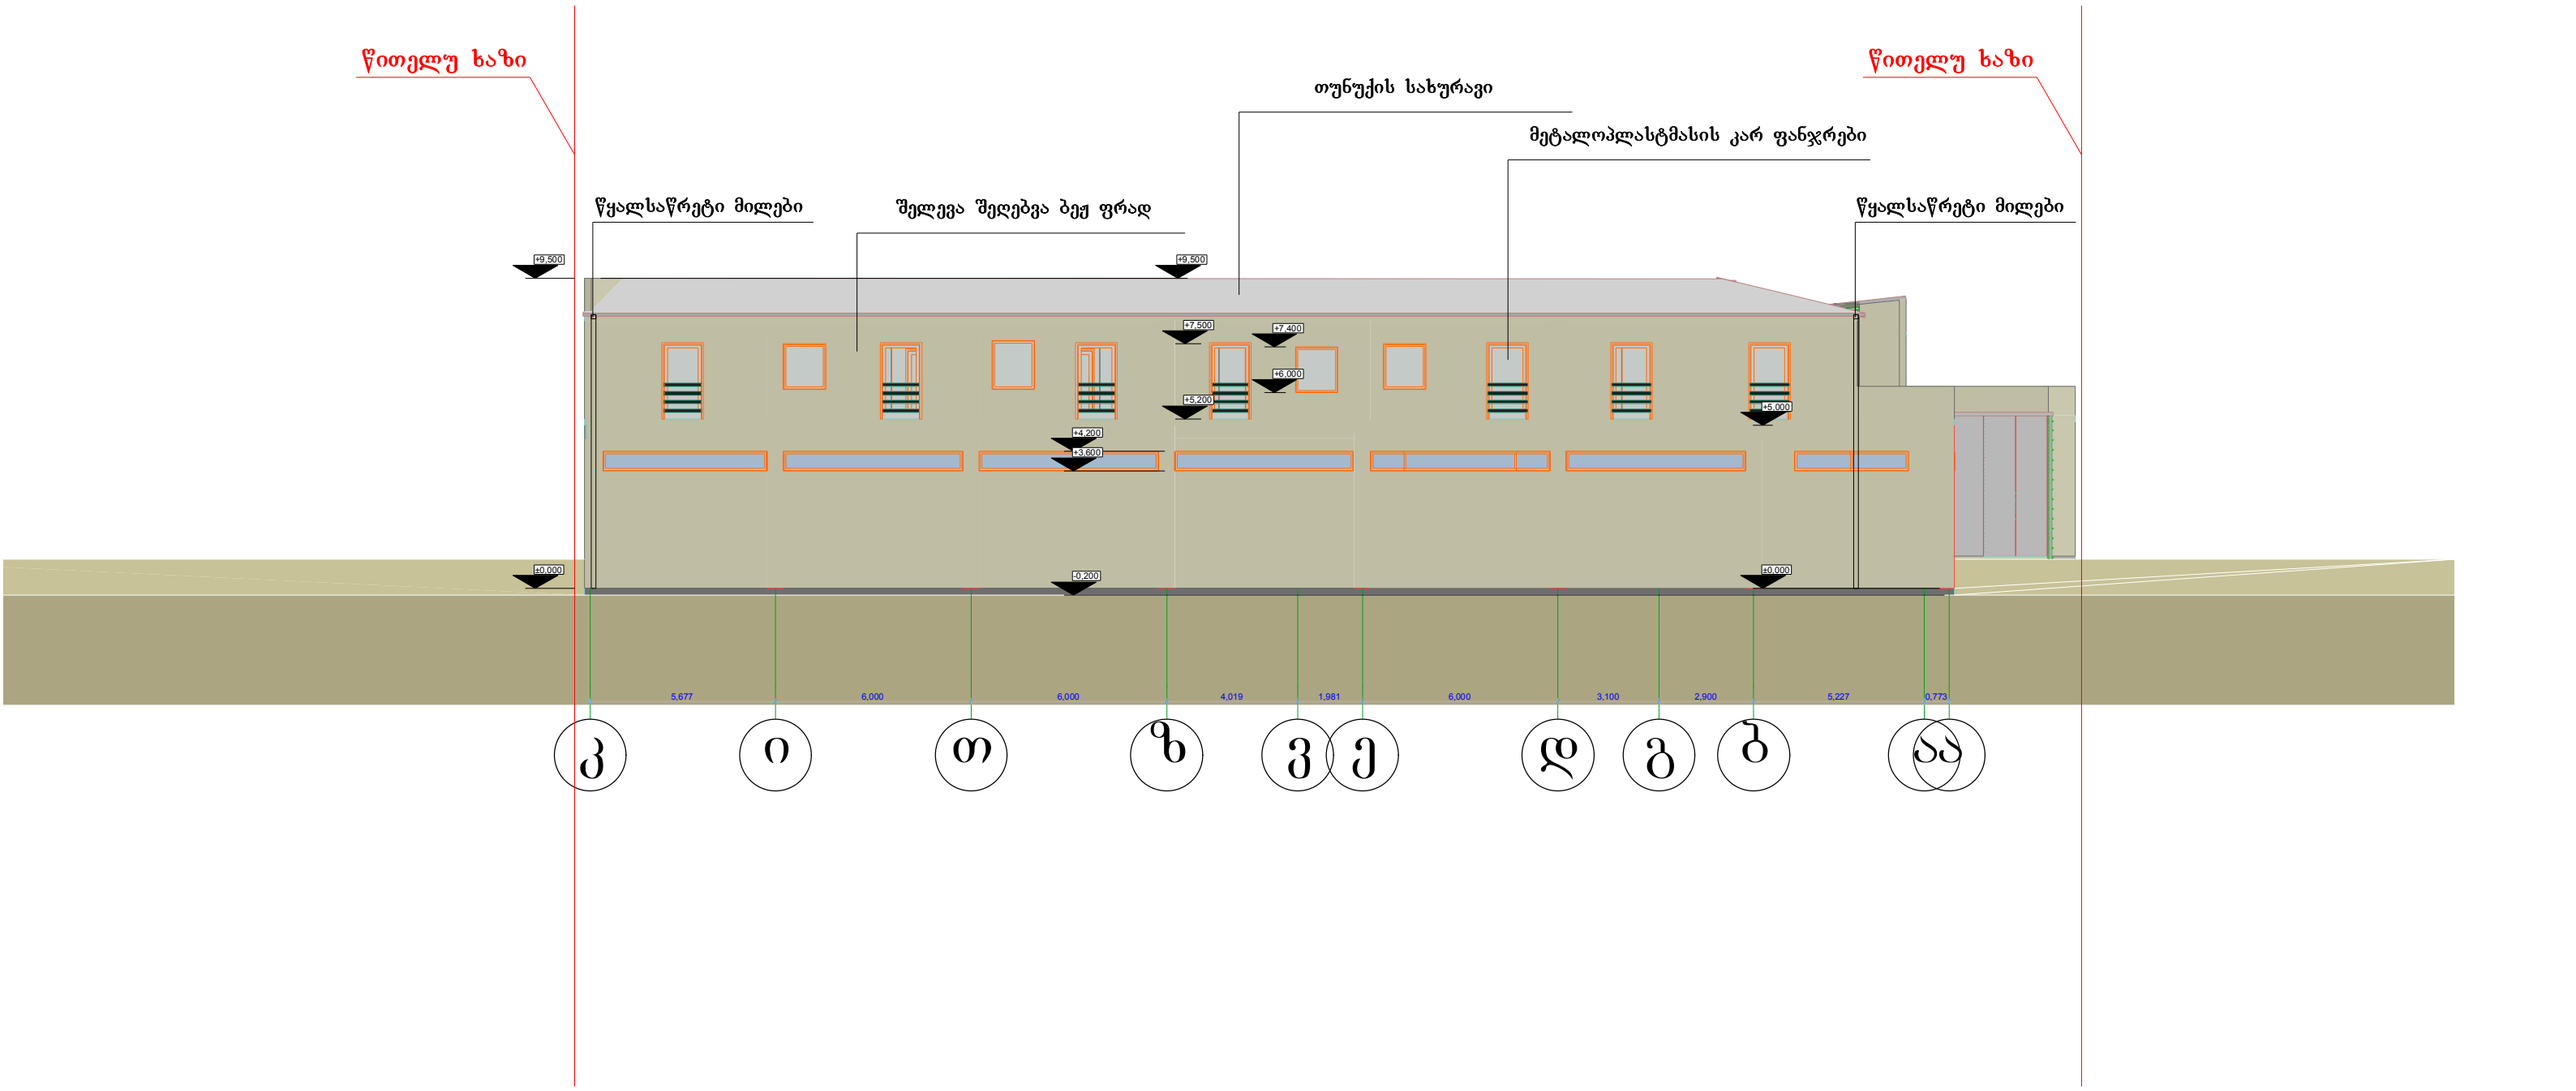


შპს „ბადაგი“

მის: ქ. თბილისი, მუხიანის IVბ მ/რ, კორპ-29, ბ-82 ტელ: 599 67 11 19

ქ.თბილისი, ქუჩა ბელიაშვილის №5ა/. ქ.თბილისი, ქუჩა ბელიაშვილის №5ა (ნაკვეთი №10/68) .თბილისი, ქუჩა ბელიაშვილის №5ა (ნაკვეთი №10/67)	დირექტორი	დ. ქაჯაია	
	არქიტექტორი	ლ.კვეტნაძე	
	დამკვეთი	შ.პ.ს "ბლოკი 2003"	
	თარიღი		
ფურცლის დასახელება:	მ. 1:100	ფ. № ---/---	

ფასადი 17-1 მ 1=100

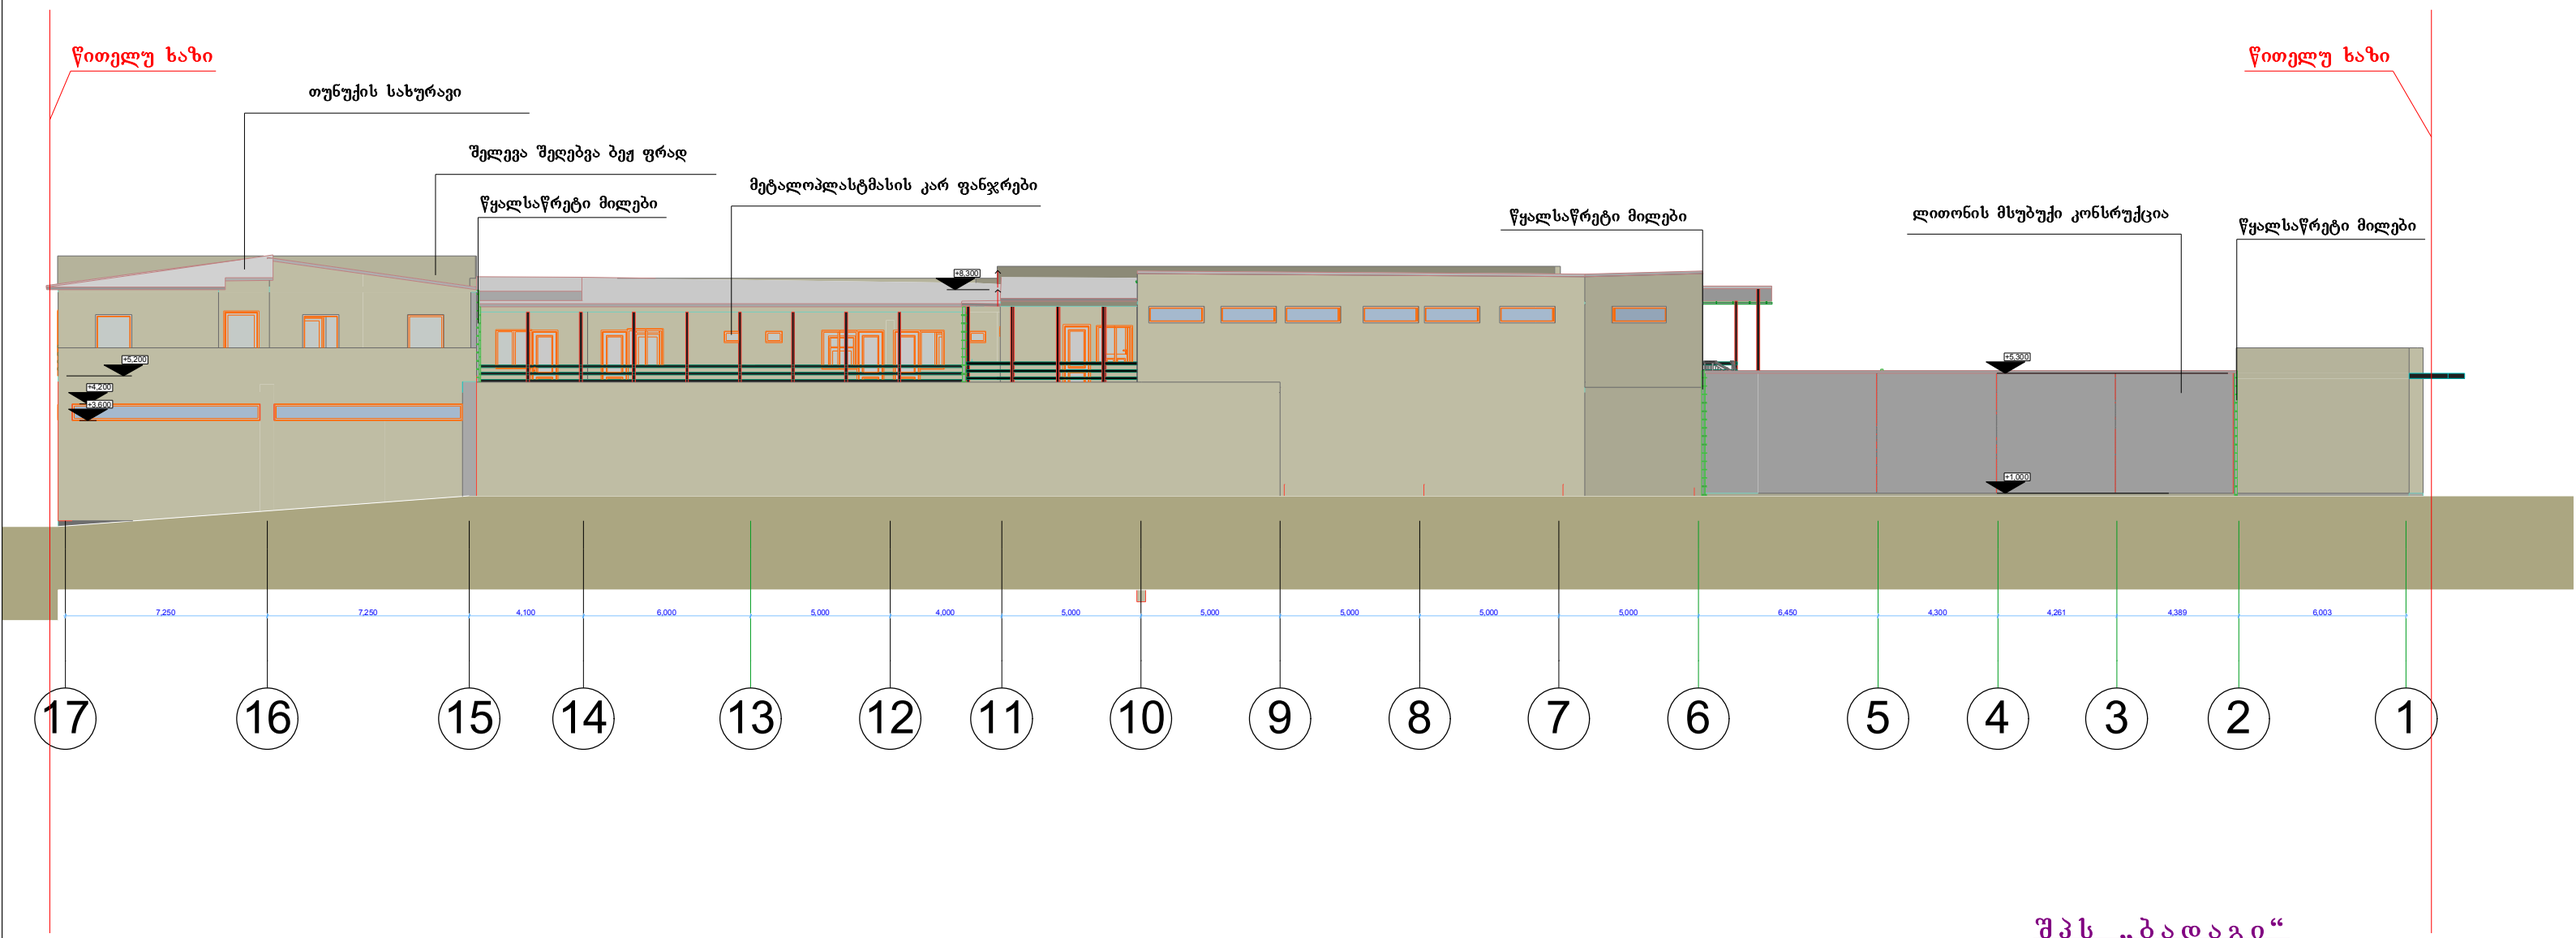


შპს „ბადაგი“

მის: ქ. თბილისი, მუხიანის IVბ მ/რ, კორპ-29, ბ-82 ტელ: 599 67 11 19

ქ.თბილისი, ქუჩა ბელიაშვილის №5ა/. ქ.თბილისი, ქუჩა ბელიაშვილის №5ა (ნაკვეთი №10/68) .თბილისი, ქუჩა ბელიაშვილის №5ა (ნაკვეთი №10/67)	დირექტორი	დ. ქაჯაია	
	არქიტექტორი	ლ.კვეტენაძე	
	დამკვეთი	შპს "ბლოკი 2003"	
ფურცლის დასახელება:	თარიღი		
	მ. 1:100	ფ. № ---/---	


ფასადი 1-17 მ 1=100

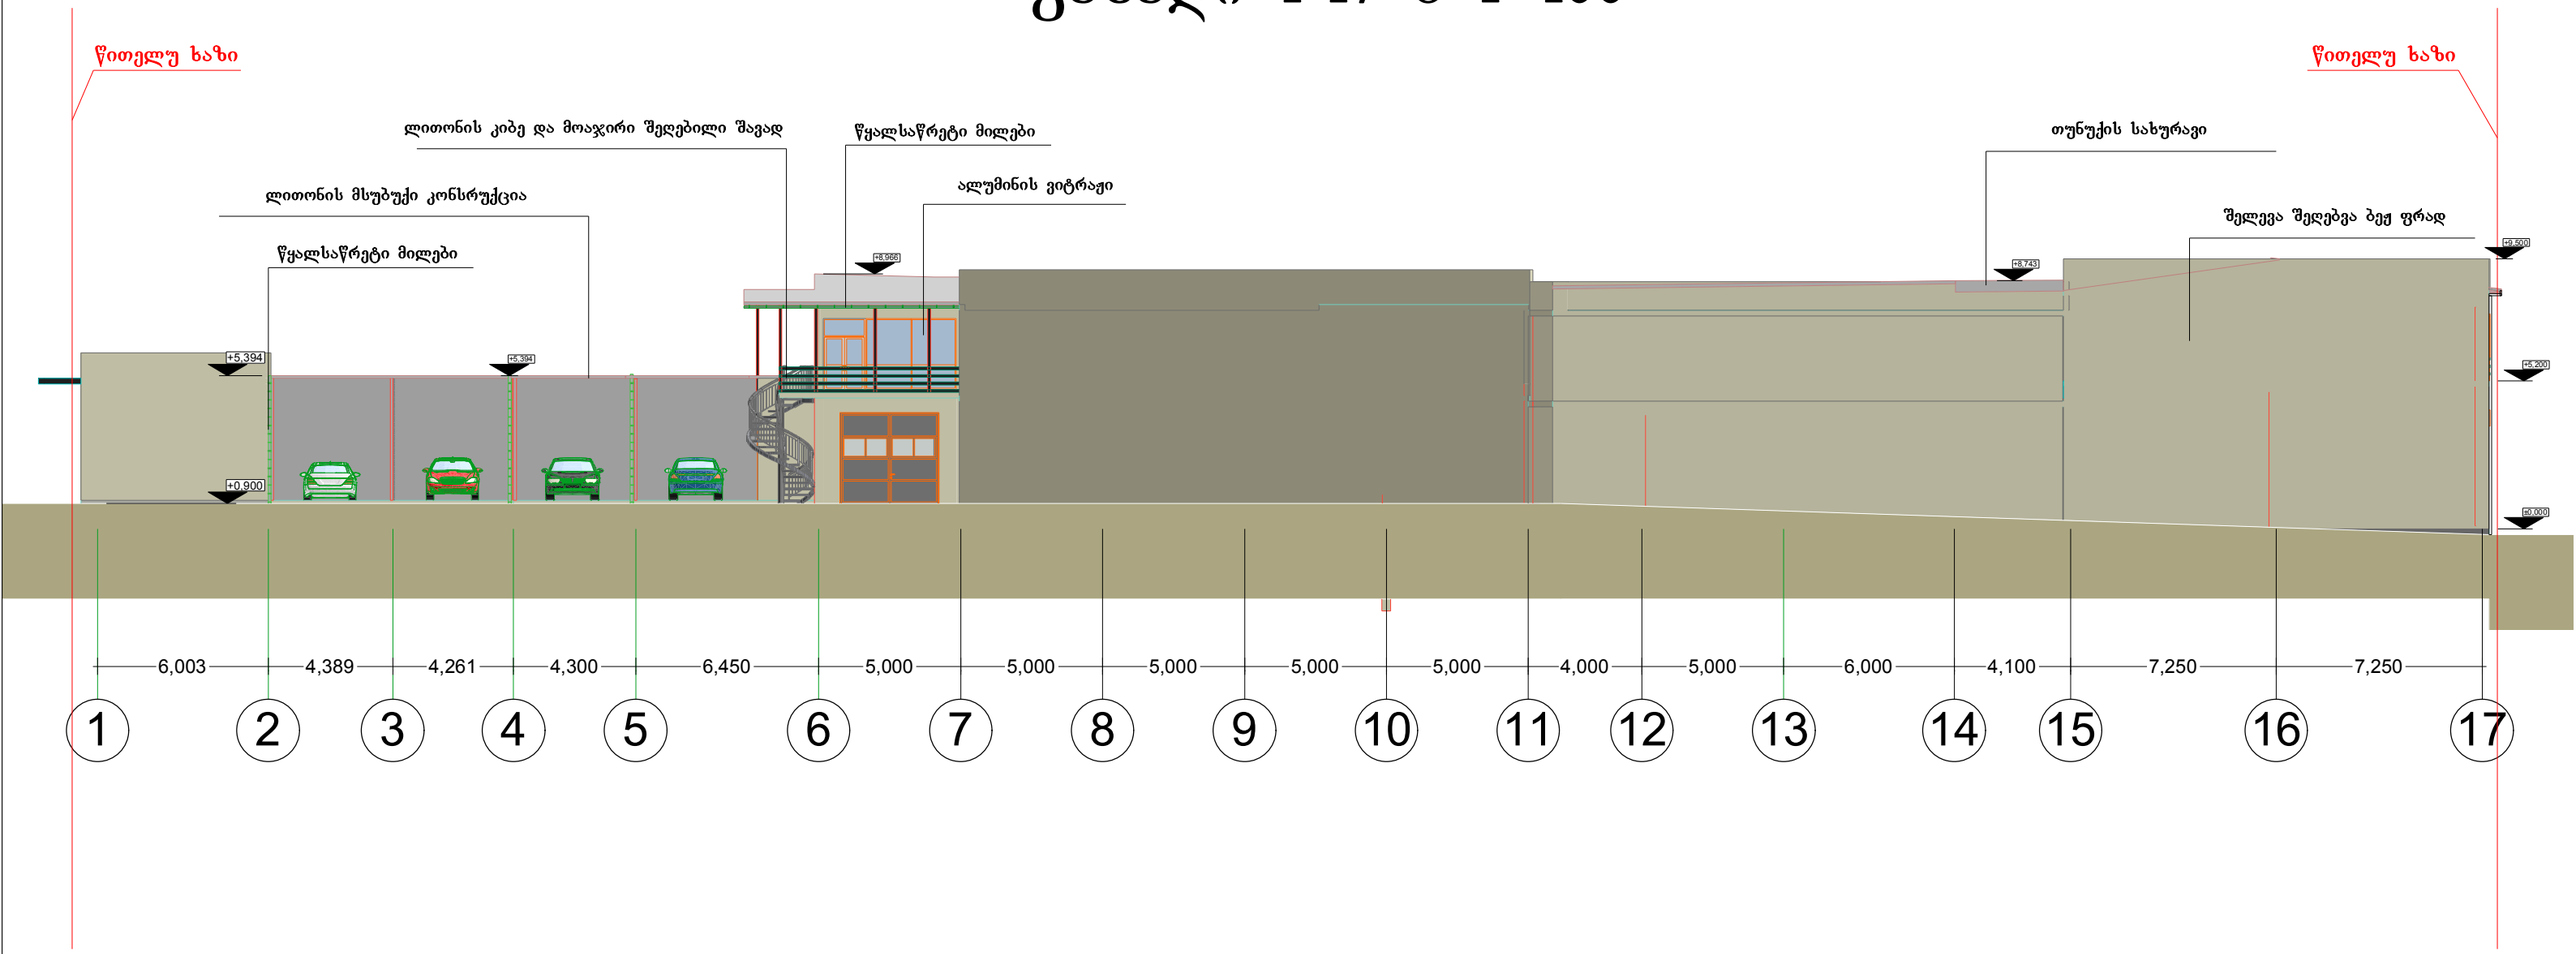

შპს „ბადაგი“
მის: ქ. თბილისი, მუხიანის IVბ მ/რ, კორპ-29, ბ-82 ტელ: 599 67 11 19

ქ.თბილისი, ქუჩა ბელიაშვილის №5ა/. ქ.თბილისი, ქუჩა ბელიაშვილის №5ა (ნაკვეთი №10/68) .თბილისი, ქუჩა ბელიაშვილის №5ა (ნაკვეთი №10/67)	დირექტორი	დ. ქავჯაია	
	არქიტექტორი	ლ.კვეტნაძე	
	დამკვეთი	შ.პ.ს "ბლოკი 2003"	
	თარიღი		
ფურცლის დასახელება:	მ. 1:100	ფ. № —/—	

ფასადი ა-კ მ 1=100

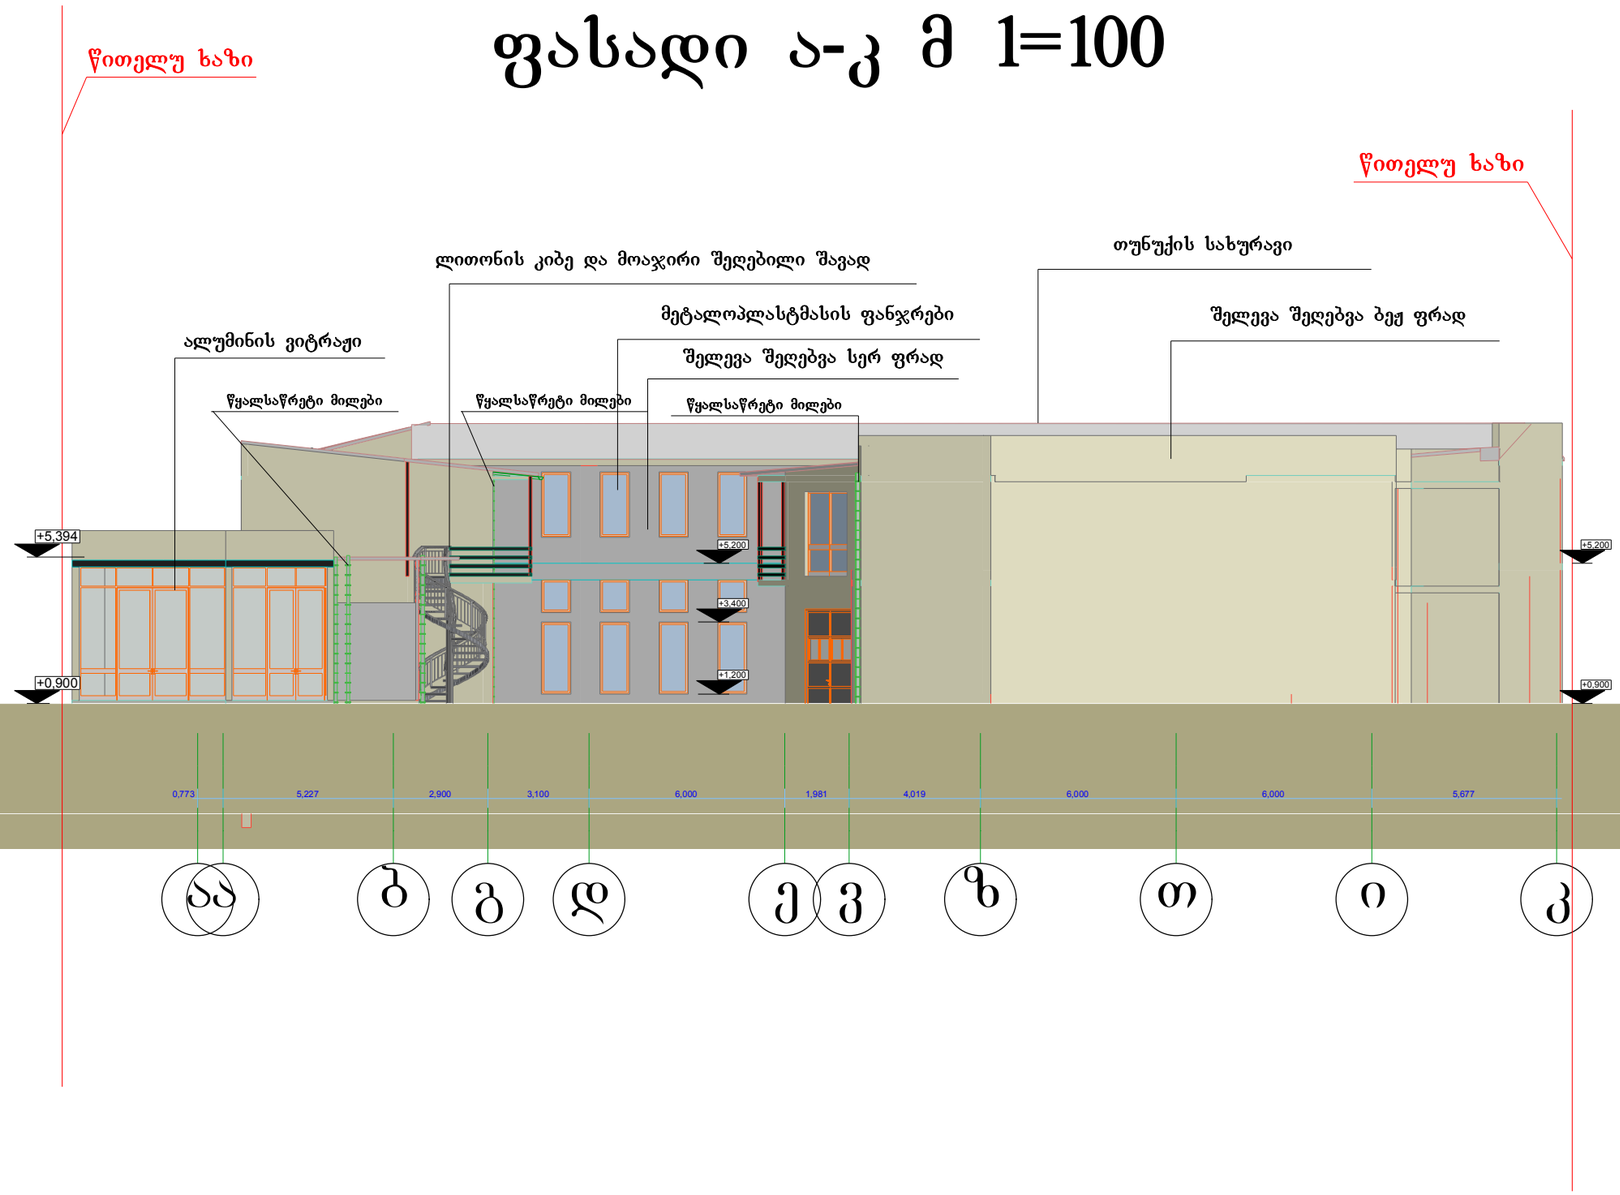

შპს „ბადაგი“

მის: ქ. თბილისი, მუხიანის IVბ მ/რ, კორპ-29, ბ-82 ტელ: 599 67 11 19

ქ.თბილისი, ქუჩა ბელიაშვილის №5ა/. ქ.თბილისი, ქუჩა ბელიაშვილის №5ა (ნაკვეთი №10/68) .თბილისი, ქუჩა ბელიაშვილის №5ა (ნაკვეთი №10/67)	დირექტორი	დ. ქაჯაია	
	არქიტექტორი	ლ.კვეტნაძე	
	დამკვეთი	შპს "ბლოკი 2003"	
ფურცლის დასახელება:	თარიღი		
	მ. 1:100	ფ. № ---/---	