
ავტოსადგომის გეგმა -3.00 ნიშნულზე მ 1:200

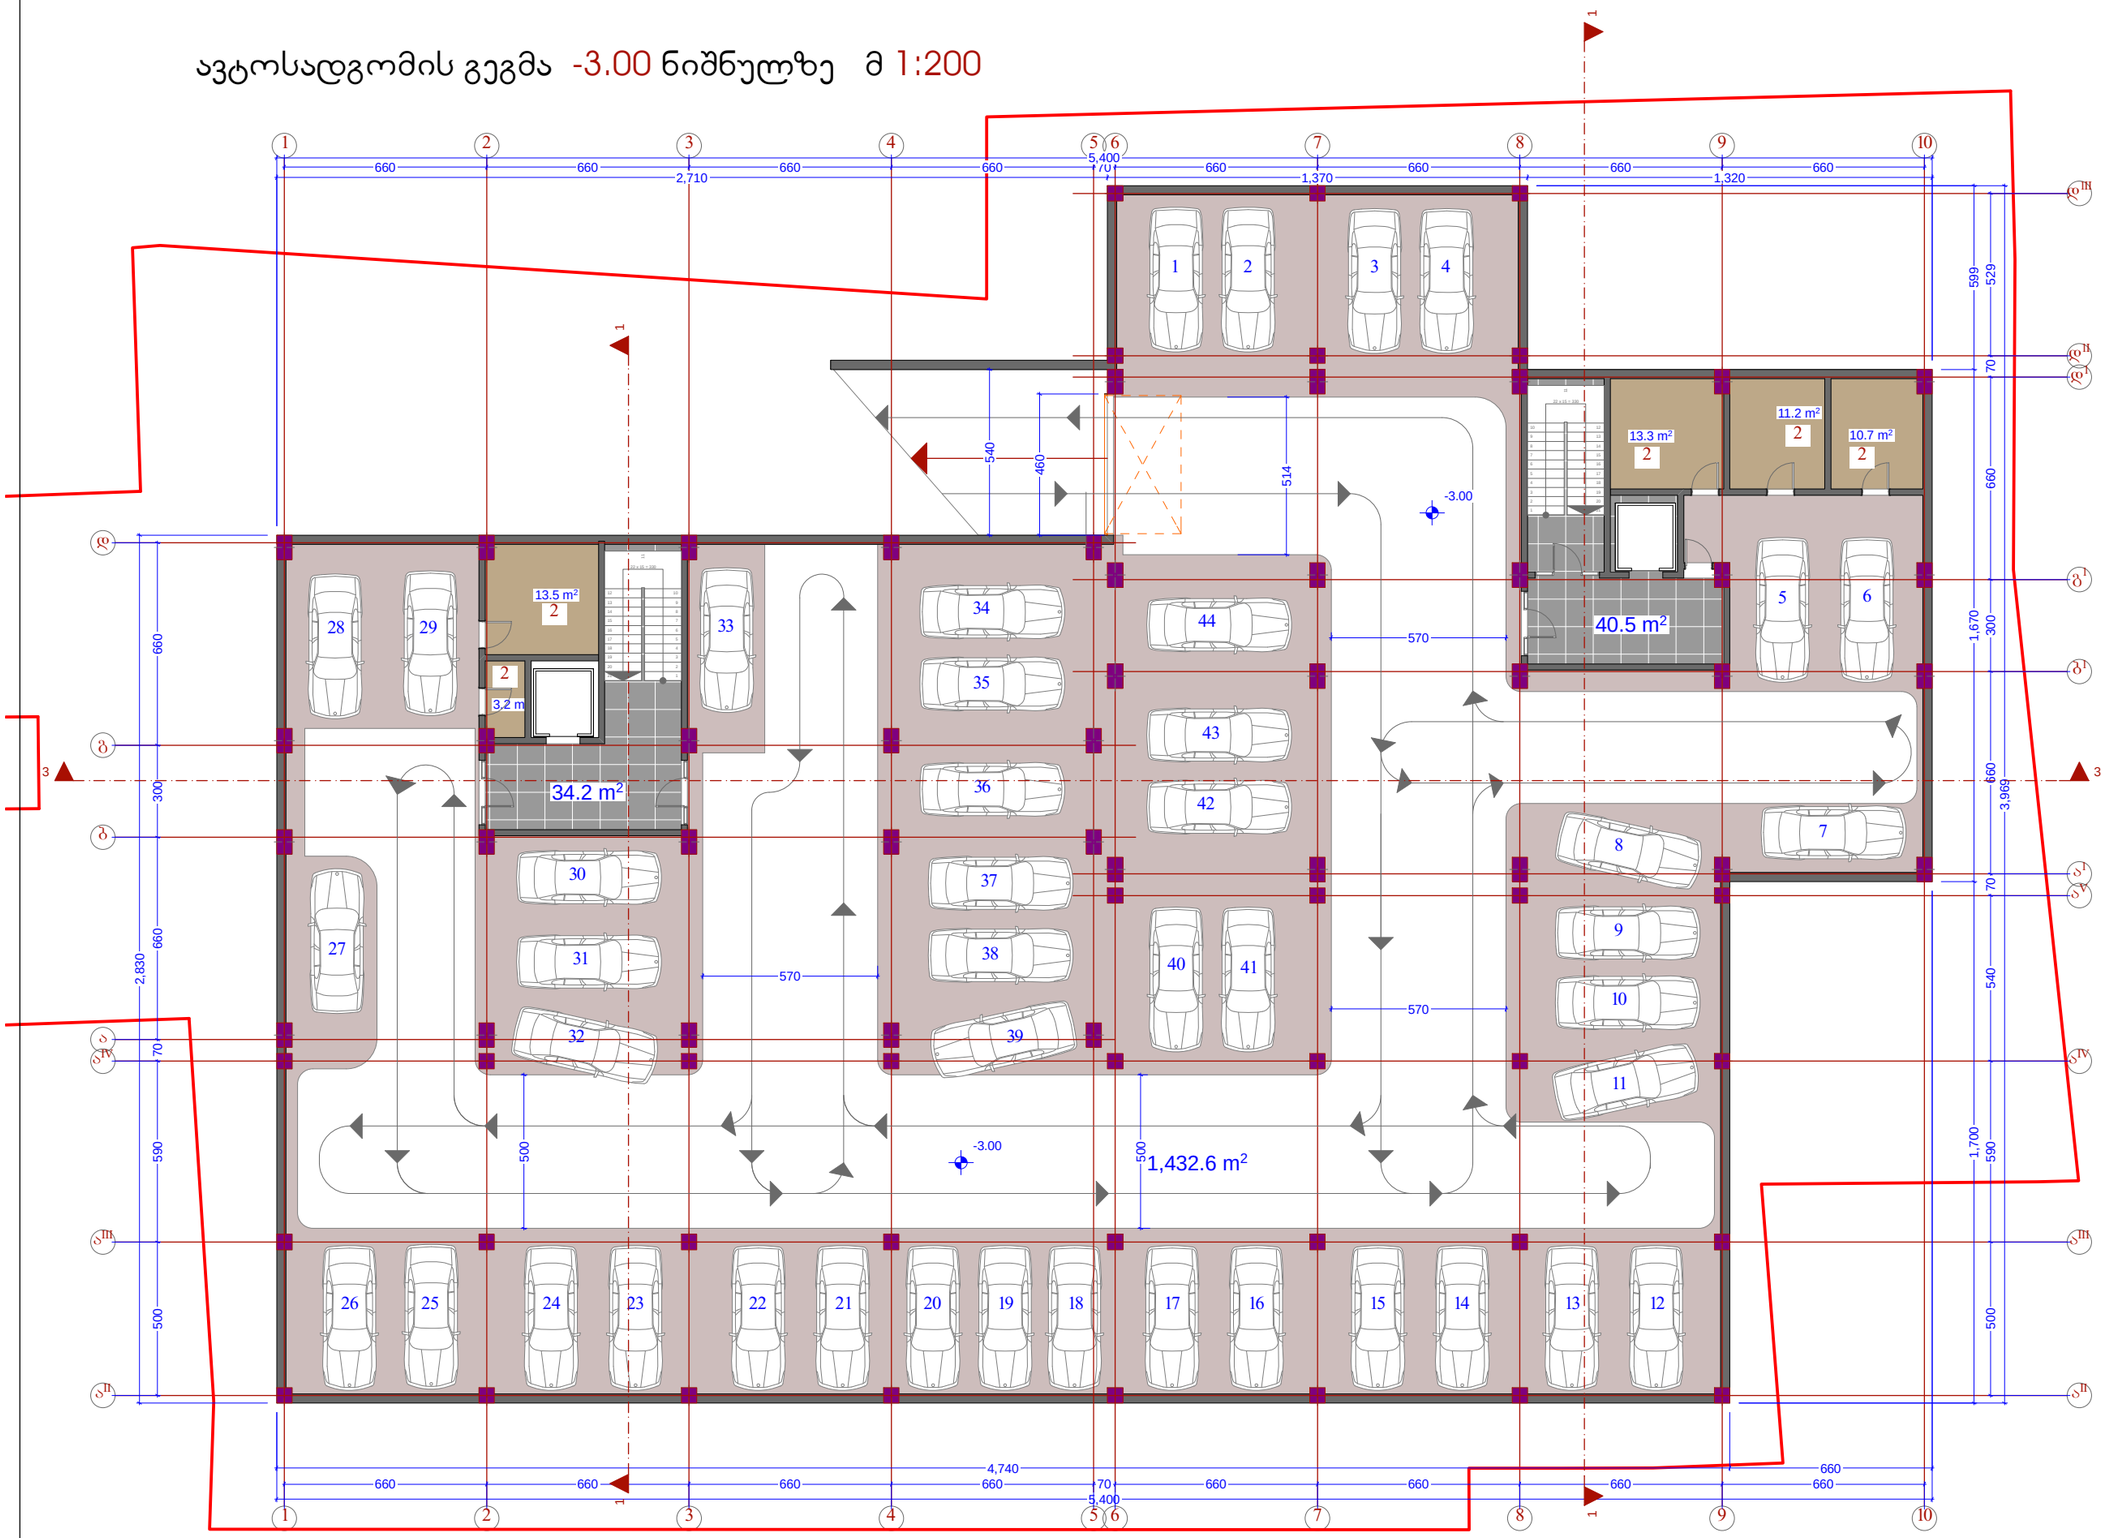

ფორმატი	დაკვეთა №	ფაილის სახელი
A3		



შენიშვნები:

1. ზომები მოცემულია მეტრებში;
2.არქიტექტურული ნიშნული 0.000 შეესაბამება აბსოლუტურ ნიშნულს + 000.00
3. ყველა ზომა უნდა შემოწმდეს სამშენებლო მოედანზე. ყველა შეუთავსებლობა უნდა გარკვეულ იქნას არქიტექტორთან. მშენებლობის დროს დაშვებულ უზუსტობებზე, ან შეუსაბამობებზე არქიტექტორი პასუხისმგებელი არ არი. მშენებლობის მსვლელობისას საინჟინრო სამუშაოების დაგეგმარება ან სხვადასხვასისტემის განსაზღვრები ან სამუშაო მოსახაზები, რაც იწვევს არიტექტის ცვლილებას, ხორცილდება მხოლოდ არქიტექტორის ნებართვის შემთხვევაში. მშენებლობის და წარმოების ნებისმიერი ცვლილება უნდა იქნას დაფიქსირებული, მიზეზები დროულად უნდა შეატყობინონ არქიტექტორს.
4. მოცემულია არქიტექტურული ნიშნულები.

ტექნიკურ-ეკონომიკური მაჩვენებლები

მიწის ნაკვეთის ფართი–	2 653.0 მ²
საერთო ფართი -	1 559,2 მ²
მათ შორის	
1. ავტოსადგომის ფართი -	1 432,6 მ²
2. დამხმარე ფართი -	51,9 მ²
სადარბაზოს ფართი -	74,7 მ²
ინტენსიობის ფართი (კ2) -	0 მ²
საშენებლო მოცულობა -	5 272.2 მ³
საშენებლო ფართი -	1,757.3 m²

დამკვეთი
შ.პ.ს. "ნიუ ჰორიზონ"

მისამართი
ქ. თბილისი, გლდანის V მკ/რ, კორპუსი 5-ის მიმდებარედ

პროექტის სახელწოდება
მრვალბინიანი საცხოვრებელი სახლი

თანამდებობა	გვარი	ხელმოწერა
დირექტორი	ზ. აბზიანიძე	
არქიტექტორი	ქ. სახვაძე	
შეასრულა	ქ. სახვაძე	


ARCO

მისამართი
თბილისი, სააკაძის დაღმართი №6

მასშტაბი	1:200	ნახაზი
თარიღი	2016 წ.	

სტადია	ფურცელი	ფურცლები
არქ. პრ.		

I სართულის გეგმა 0.00 ნიშნულზე მ 1:200

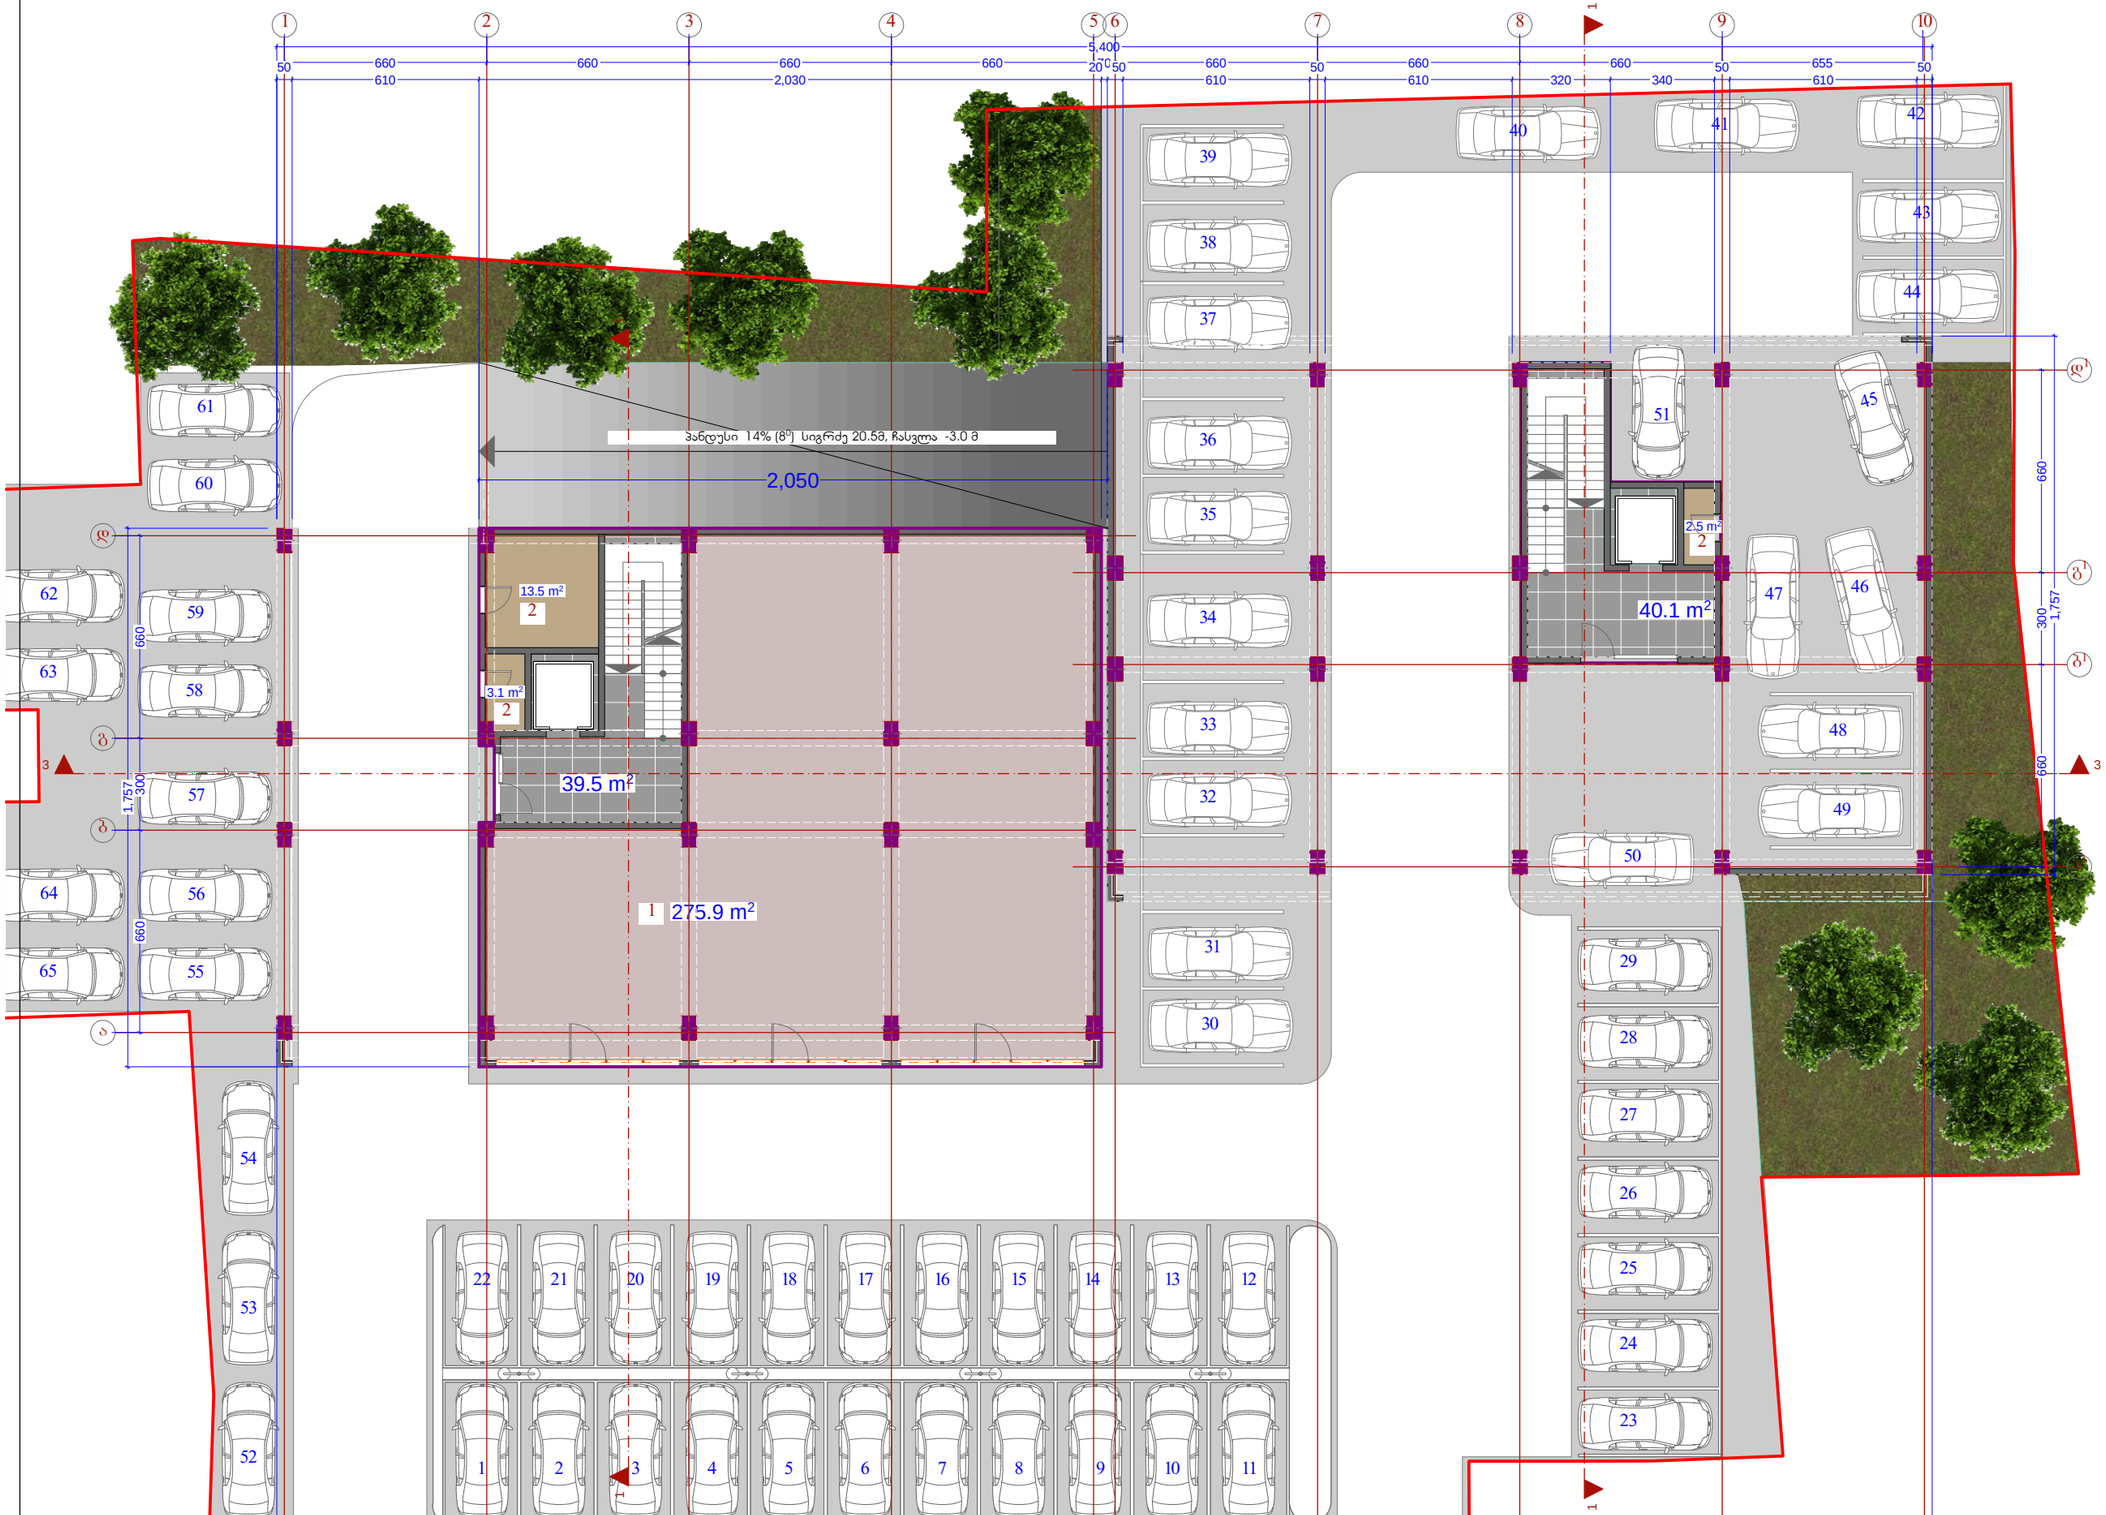

ფორმატი	დაკვეთა №	ფაილის სახელი
A3		





შენიშვნები:

1. ზომები მოცემულია მეტრებში;
2.არქიტექტურული ნიშნული 0.000 შეესაბამება აბსოლუტურ ნიშნულს + 000.00
3. ყველა ზომა უნდა შემოწმდეს სამშენებლო მოედანზე. ყველა შეუთავსებლობა უნდა გარკვეულ იქნას არქიტექტორთან. მშენებლობის დროს დაშვებულ უზუსტობებზე, ან შეუსაბამობებზე არქიტექტორი პასუხისმგებელი არ არი. მშენებლობის მსვლელობისას საინჟინრო სამუშაოების დაგეგმარება ან სპეციალისტების განსხვავებები ან სამუშაო ზომახაზები, რაც იწვევს პროექტის ცვლილებას, ხორცილდება მხოლოდ არქიტექტორის ნებართვის შემთხვევაში. მშენებლობის და წარმოების ნებისმიერი ცვლილება უნდა იქნას დაფიქსირებული, მიზეზები დროულად უნდა შეატყობინონ არქიტექტორს.
4. მოცემულია არქიტექტურული ნიშნულები.

ტექნიკურ-ეკონომიკური მაჩვენებლები

მიწის ნაკვეთის ფართი–	2 653.0 მ²
საერთო ფართი -	374.6 მ²
მათ შორის	
1. კომერციული ფართი -	275.9 მ²
2. დამხმარე ფართი -	19.1 მ²
სადარბაზოს ფართი -	79.6 მ²
ინტენსიობის ფართი (კ2) -	405.1 მ²
სამშენებლო მოცულობა -	3 963.31 მ³
სამშენებლო ფართი -	916.0 მ²

დამკვეთი
შ.პ.ს. "ნიუ ჰორიზონ"

მისამართი
ქ. თბილისი, გლდანის V მკ/რ, კორპუსი 5-ის მიმდებარედ

პროექტის სახელწოდება
მრავალბინიანი საცხოვრებელი სახლი

თანამდებობა	გვარი	ხელმოწერა
დირექტორი	ზ. აბზიანიძე	
არქიტექტორი	ქ. სახვაძე	
შეასრულა	ქ. სახვაძე	


ARCO

მისამართი
თბილისი, საკაძის დაღმართი №6

მასშტაბი	1:200	ნახაზი
თარიღი	2016 წ.	

სტადია	ფურცელი	ფურცლები
არქ. პრ.		

II სართულის გეგმა +4.00 ნიშნულზე მ 1:200

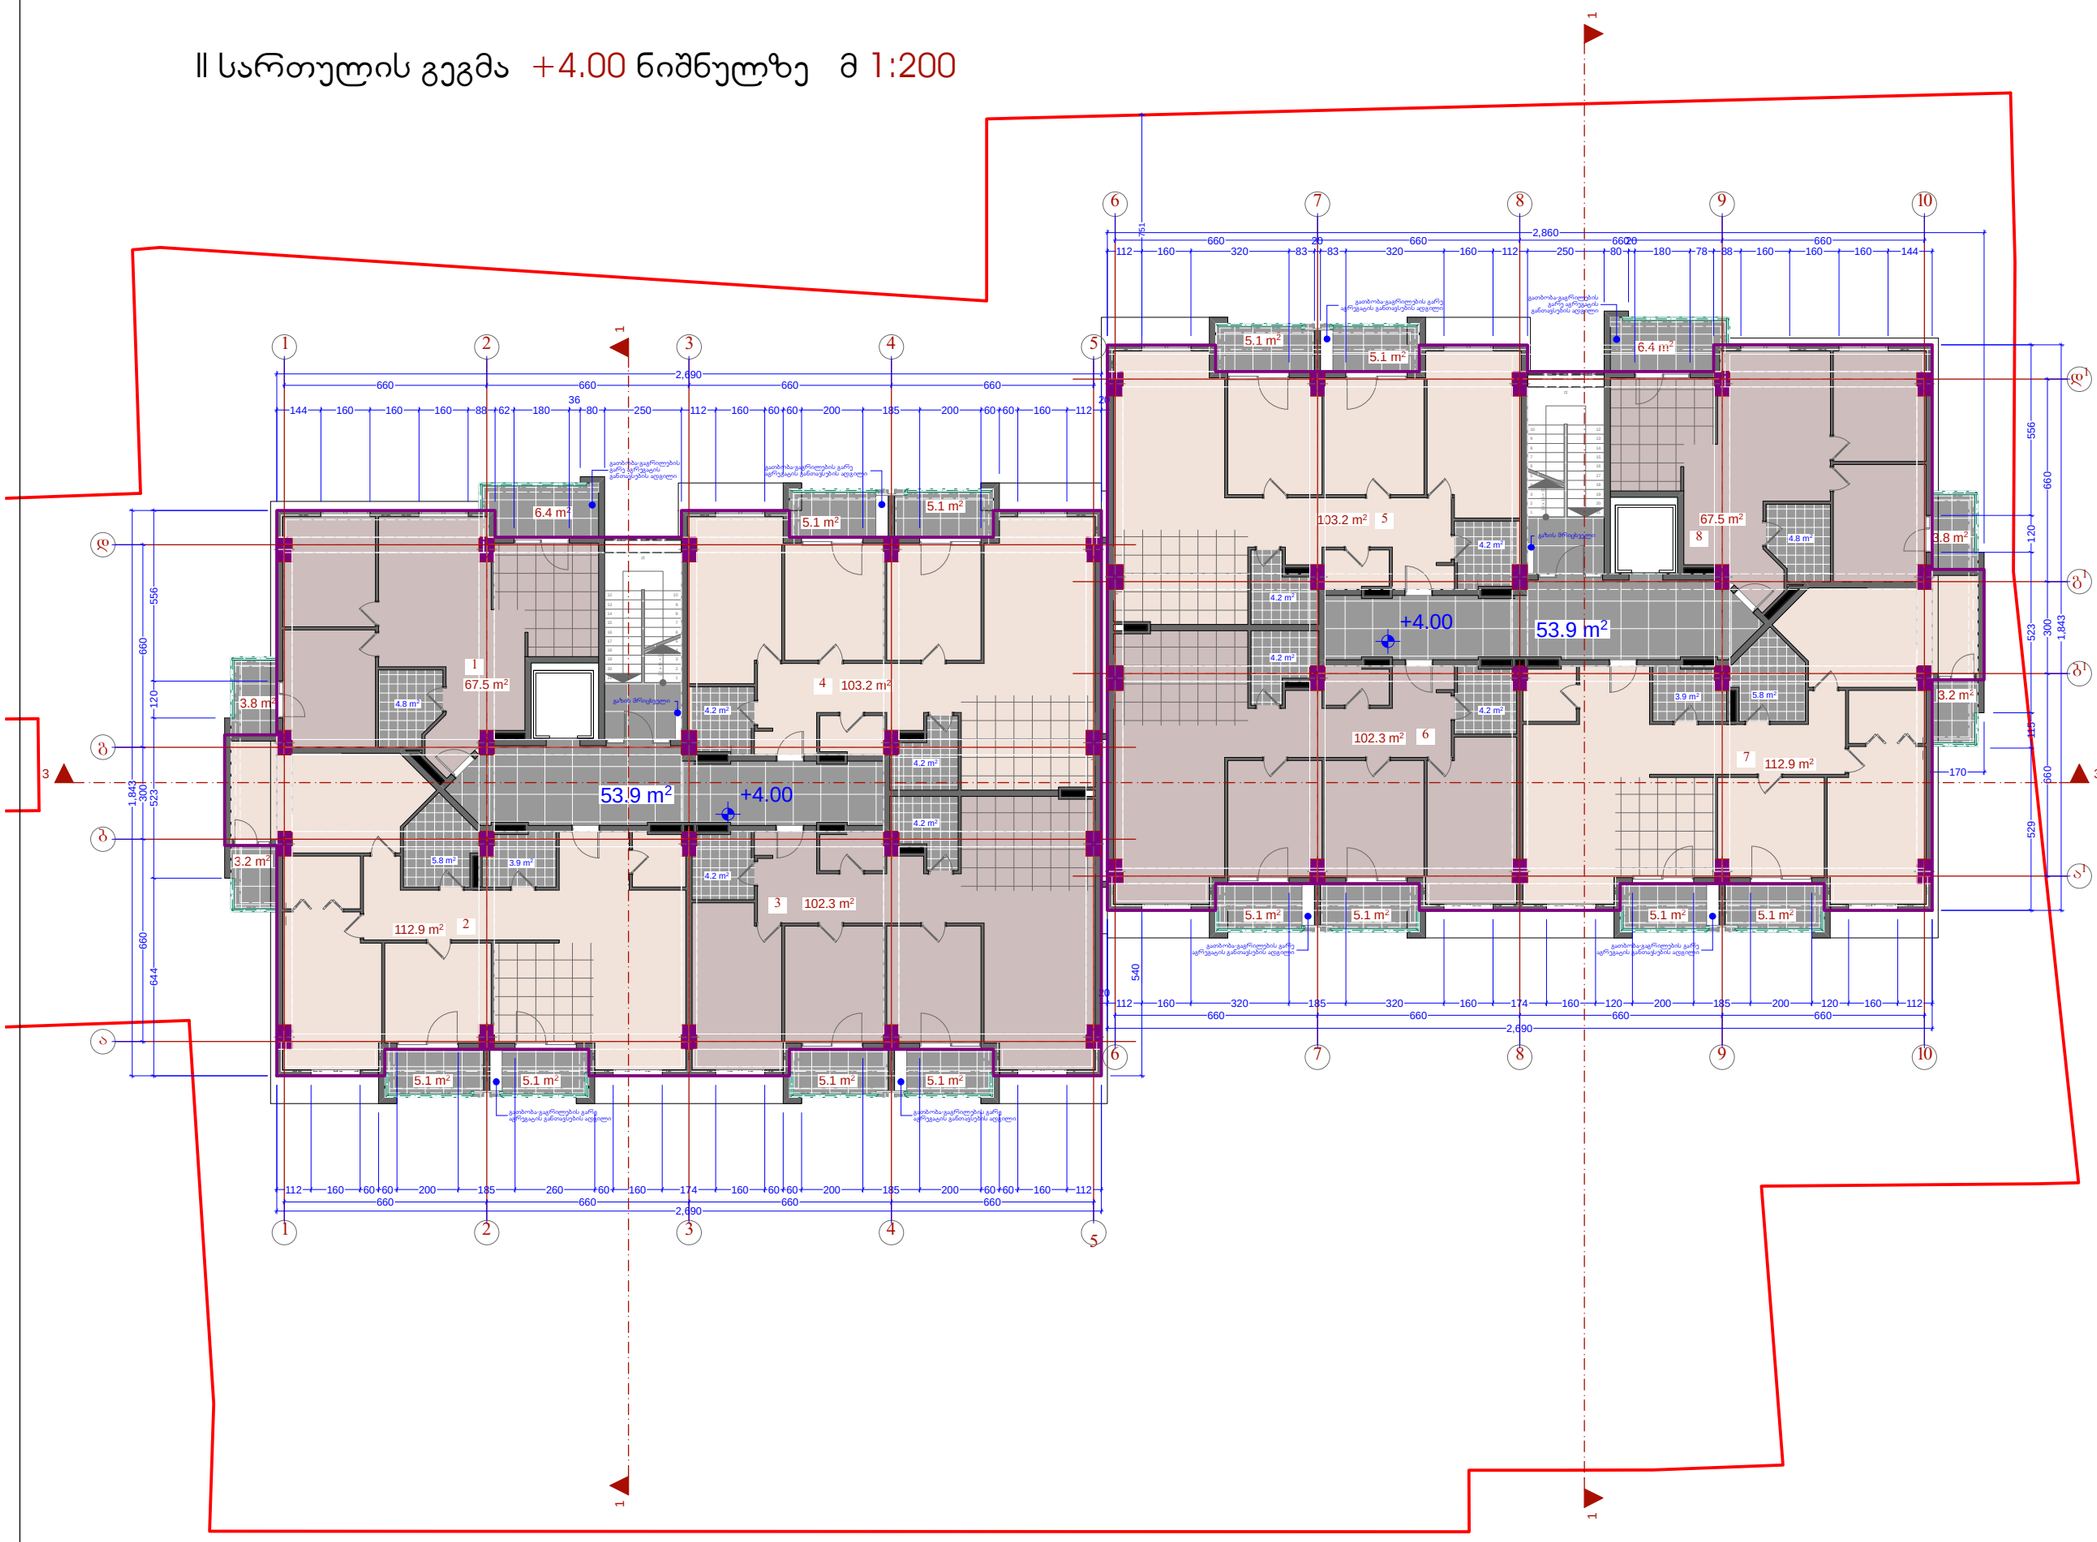

ფორმატი	დაკვეთა №	ფაილის სახელი
A3		





შენიშვნები:

1. ზომები მოცემულია მმ-ებში;

2.არქიტექტურული ნიშნული 0.000 შეესაბამება აბსოლუტურ ნიშნულს + 000.00

3. ყველა ზომა უნდა შემოწმდეს სამშენებლო მოედანზე. ყველა შეუთავსებლობა უნდა გარკვეულ იქნას არქიტექტორთან. მშენებლობის დროს დაშვებულ უზუსტობებზე, ან შეუსაბამობებზე არქიტექტორი პასუხისმგებელი არ არის. მშენებლობის მსვლელობისას საინჟინრო სამუშაოების დაგეგმარება ან სხვადასხვასისტემის განსაზღვრები ან სამუშაო მოსახაზები, რაც იწვევს პროექტის ცვლილებას, ხორციელდება მხოლოდ არქიტექტორის ნებართვის შემთხვევაში. მშენებლობის და წარმოების ნებისმიერი ცვლილება უნდა იქნას დაფიქსირებული, მიზეზები დროულად უნდა შეატყობინონ არქიტექტორს.

4. მოცემულია არქიტექტურული ნიშნულები.

ტექნიკურ-ეკონომიკური მაჩვენებლები

მიწის ნაკვეთის ფართი–	2 653.0 მ²
საერთო ფართი -	967.6 მ²
მათ შორის	
1. საცხოვრებელი ფართი -	67.5 მ²
2. საცხოვრებელი ფართი -	112.9 მ²
3. საცხოვრებელი ფართი -	102.3 მ²
4. საცხოვრებელი ფართი -	103.2 მ²
5. საცხოვრებელი ფართი -	103.2 მ²
6. საცხოვრებელი ფართი -	102.3 მ²
7. საცხოვრებელი ფართი -	112.9 მ²
8. საცხოვრებელი ფართი -	67.5 მ²
საზაფხულო ფართი -	88.0 მ²
სადარბაზოს ფართი -	107.8 მ²
ინტენსივობის ფართი (კ2) -	958.8 მ²
საშენებლო მოცულობა -	3 475.4 მ³
საშენებლო ფართი -	1 053.2 მ²

დამკვეთი

შ.პ.ს. "ნიუ ჰორიზონ"

მისამართი

ქ. თბილისი, გლდანის V მკ/რ, კორპუსი 5-ის მიმდებარედ

პროექტის სახელწოდება

მრვალბინიანი საცხოვრებელი სახლი

თანამდებობა	გვარი	ხელმოწერა
დირექტორი	ზ. აბზიანიძე	
არქიტექტორი	ქ. სახვაძე	
შეასრულა	ქ. სახვაძე	

ARCO


მისამართი

თბილისი, სააკაძის დაღმართი №6

მასშტაბი	1:200	ნახაზი
თარიღი	2016 წ.	

სტადია	ფურცელი	ფურცლები
არქ. პრ.		

III სართულის გეგმა +7.30 ნიშნულზე მ 1:200

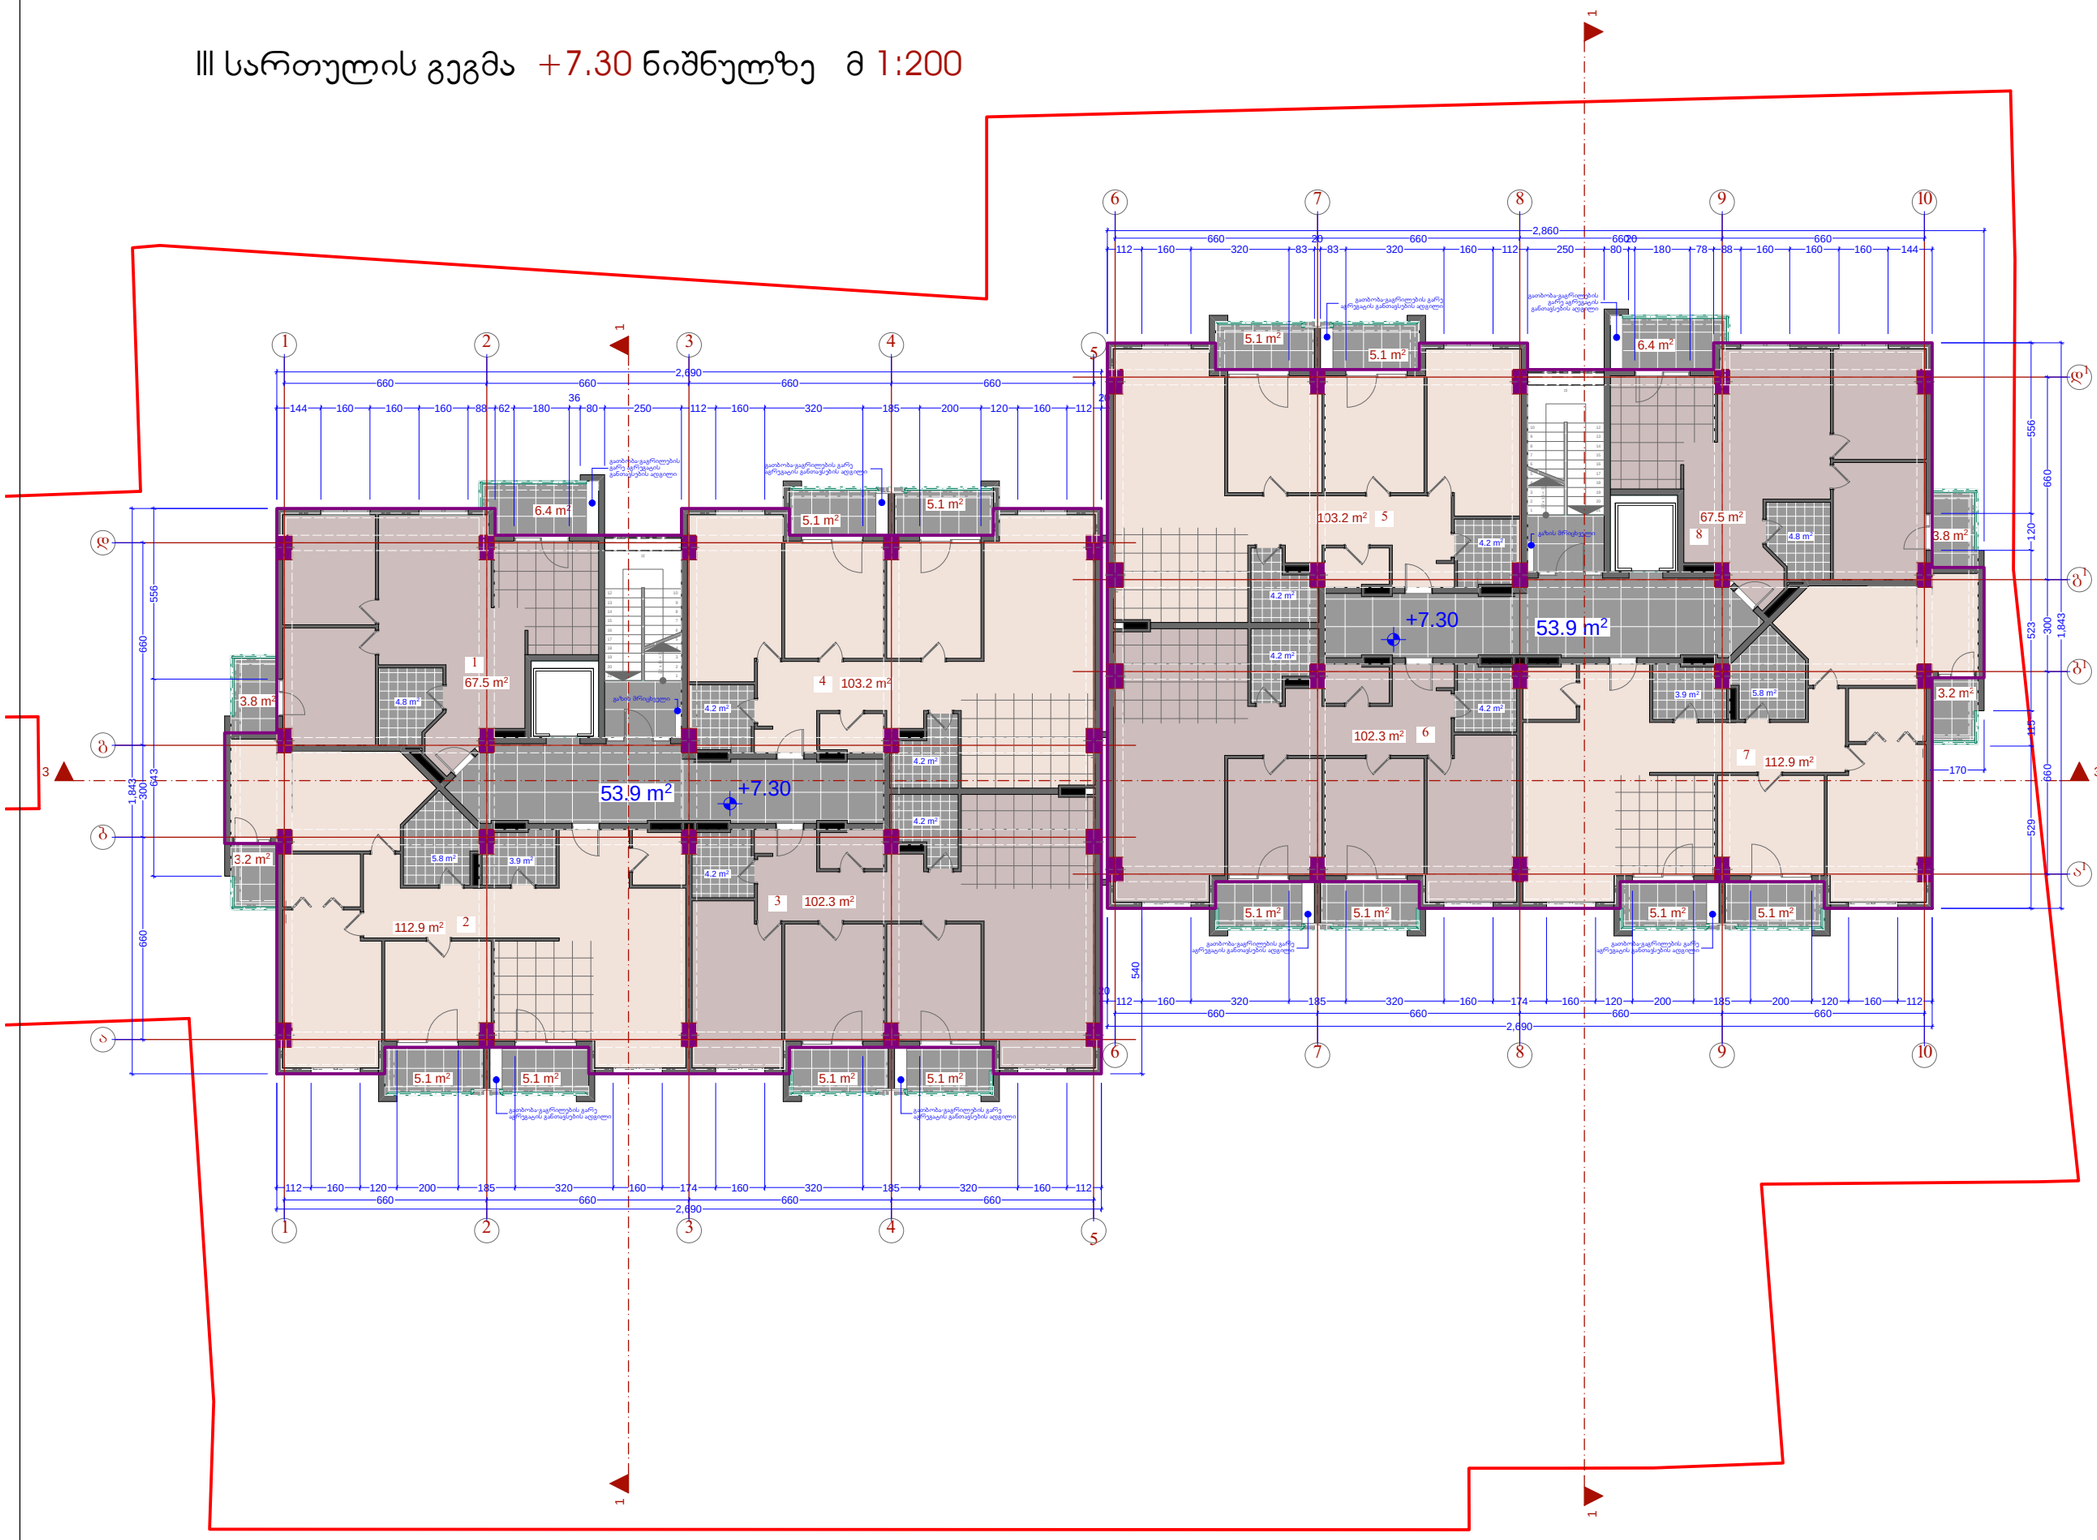

ფორმატი	დაკვეთა №	ფაილის სახელი
A3		





შენიშვნები:

1. ზომები მოცემულია მმ-ებში;

2.არქიტექტურული ნიშნული 0.000 შეესაბამება აბსოლუტურ ნიშნულს + 000.00

3. ყველა ზომა უნდა შემოწმდეს სამშენებლო მოედანზე. ყველა შეუთავსებლობა უნდა გარკვეულ იქნას არქიტექტორთან. მშენებლობის დროს დაშვებულ უზუსტობებზე, ან შეუსაბამობებზე არქიტექტორი პასუხისმგებელი არ არის. მშენებლობის მსვლელობისას საინჟინრო სამუშაოების დაგეგმარება ან სხვადასხვასისტემის განსაზღვრები ან სამუშაო მოსაზრებები, რაც იწვევს პროექტის ცვლილებას, ხორციელდება მხოლოდ არქიტექტორის ნებართვის შემთხვევაში. მშენებლობის და წარმოების ნებისმიერი ცვლილება უნდა იქნას დაფიქსირებული, მიზეზები დროულად უნდა შეატყობინონ არქიტექტორს.

4. მოცემულია არქიტექტურული ნიშნულები.

ტექნიკურ-ეკონომიკური მაჩვენებლები

მიწის ნაკვეთის ფართი–	2 653.0 მ²
საერთო ფართი -	967.6 მ²
მათ შორის	
1. საცხოვრებელი ფართი -	67.5 მ²
2. საცხოვრებელი ფართი -	112.9 მ²
3. საცხოვრებელი ფართი -	102.3 მ²
4. საცხოვრებელი ფართი -	103.2 მ²
5. საცხოვრებელი ფართი -	103.2 მ²
6. საცხოვრებელი ფართი -	102.3 მ²
7. საცხოვრებელი ფართი -	112.9 მ²
8. საცხოვრებელი ფართი -	67.5 მ²
საზაფხულო ფართი -	88.0 მ²
სადარბაზოს ფართი -	107.8 მ²
ინტენსიურობის ფართი (კ2) -	958.8 მ²
საშენებლო მოცულობა -	3 475.4 მ³
საშენებლო ფართი -	1 053.2 მ²

დამკვეთი

შ.პ.ს. "ნიუ ჰორიზონ"

მისამართი

ქ. თბილისი, გლდანის V მკ/რ, კორპუსი 5-ის მიმდებარედ

პროექტის სახელწოდება

მრვალბინიანი საცხოვრებელი სახლი

თანამდებობა	გვარი	ხელმოწერა
დირექტორი	ზ. აბზიანიძე	
არქიტექტორი	ქ. სახვაძე	
შეასრულა	ქ. სახვაძე	

ARCO


მისამართი

თბილისი, სააკაძის დაღმართი №6

მასშტაბი	1:200	ნახაზი
თარიღი	2016 წ.	

სტადია	ფურცელი	ფურცლები
არქ. პრ.		

IV სართულის გეგმა +10.60 ნიშნულზე მ 1:200

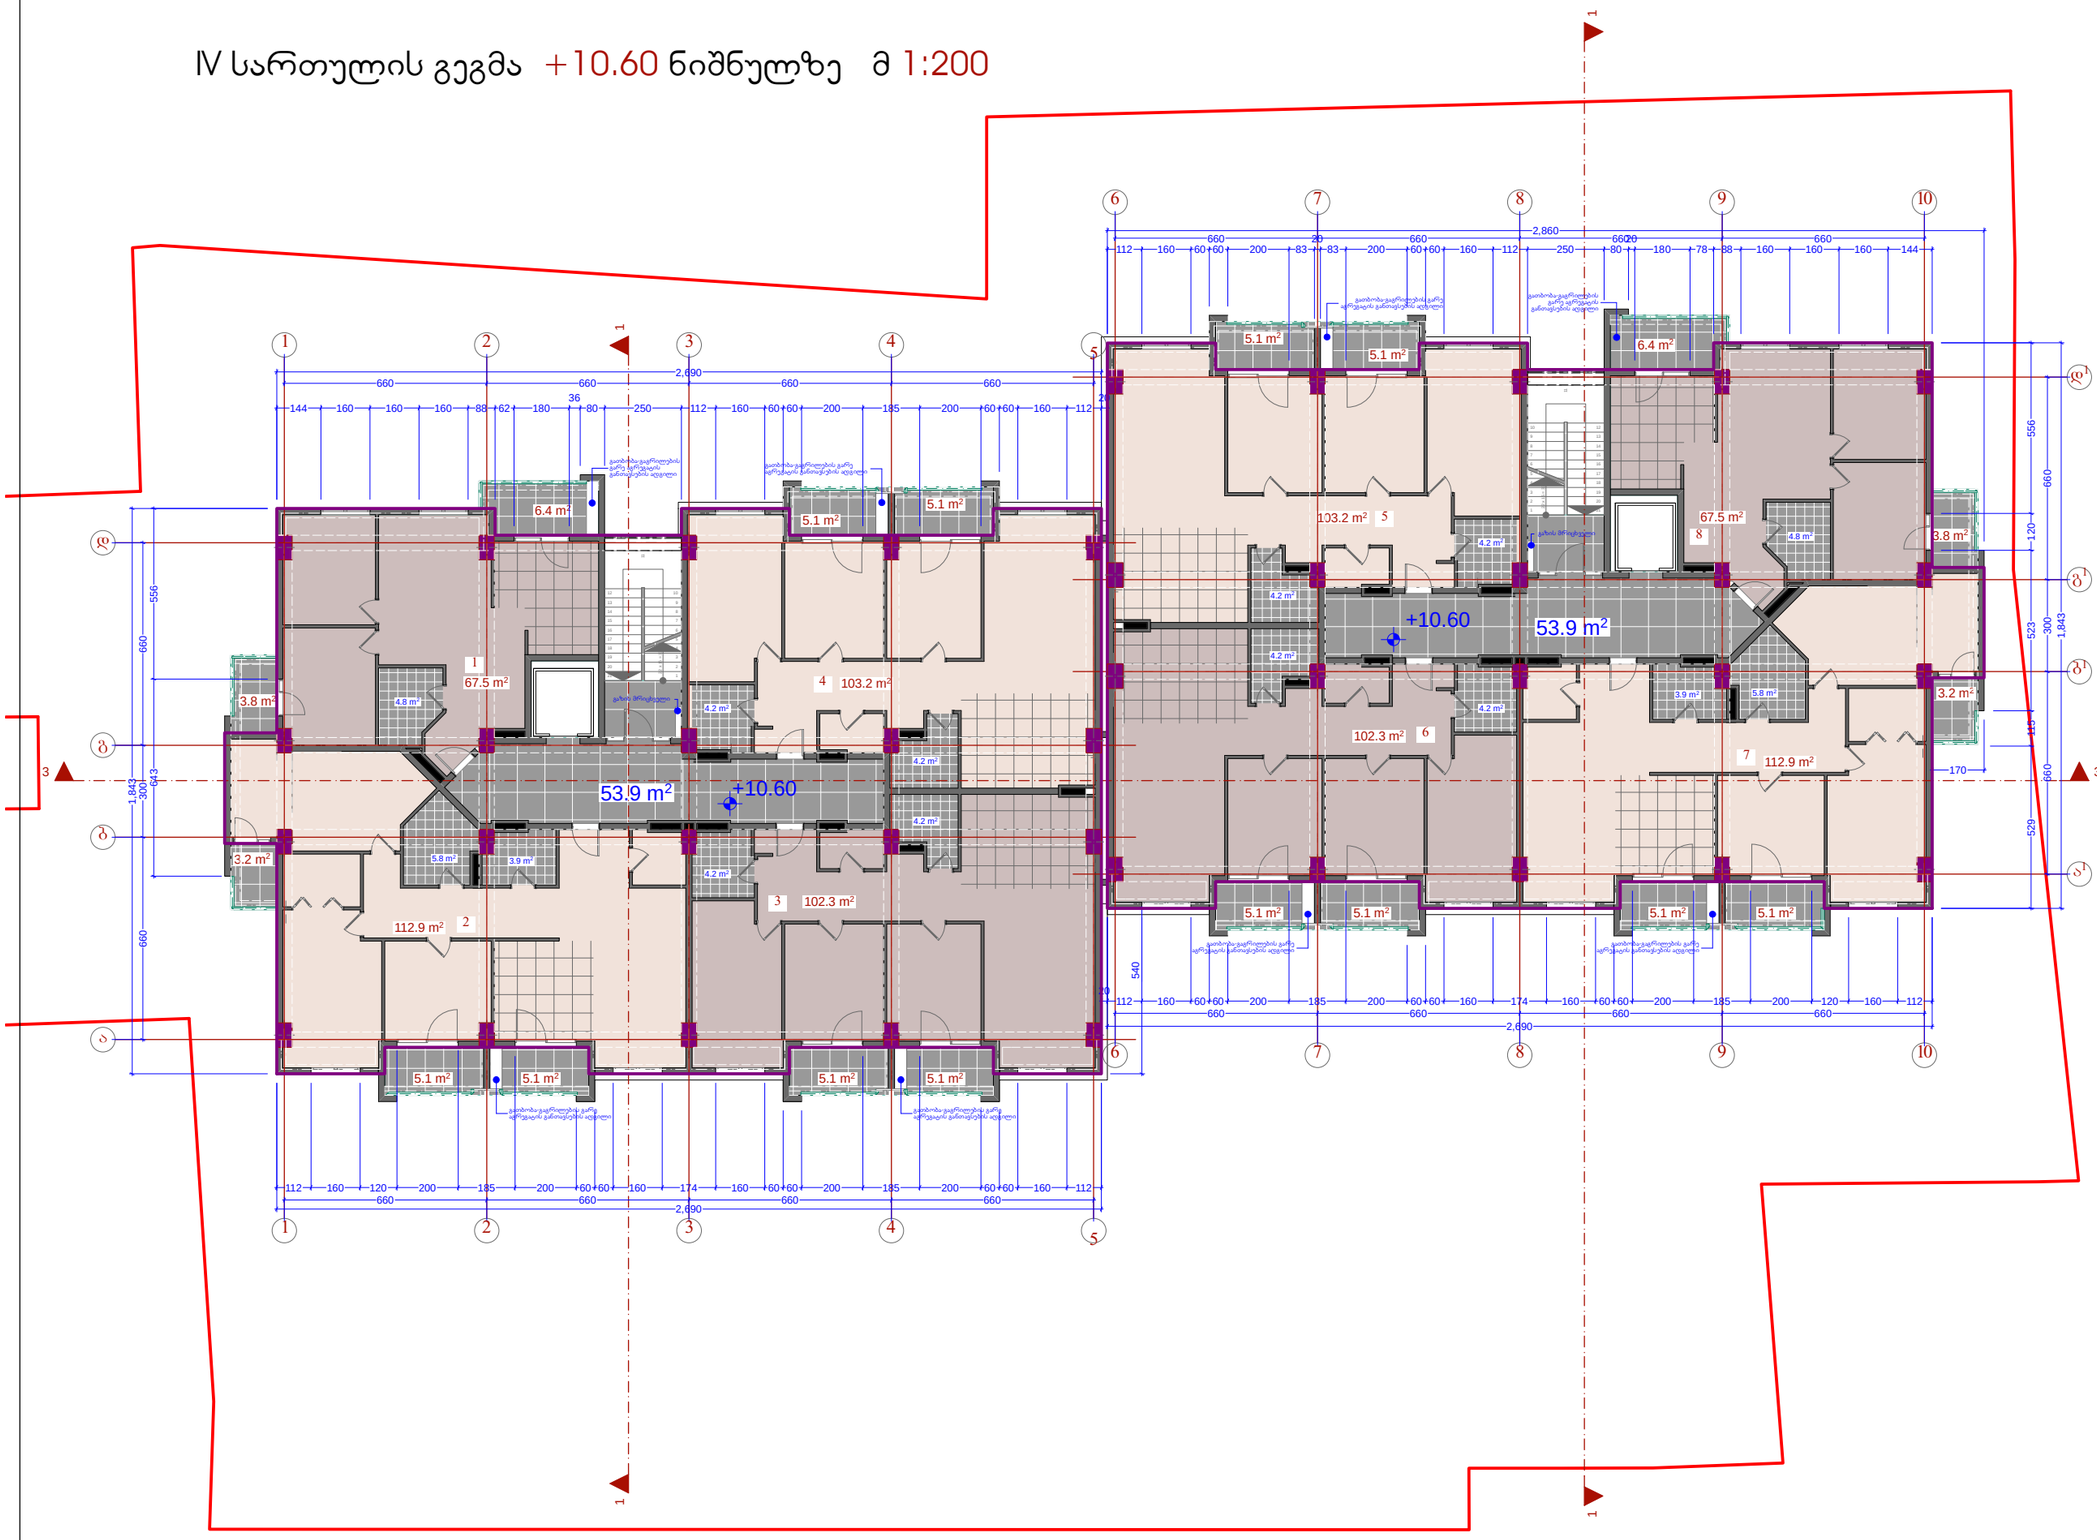

ფორმატი	დაკვეთა №	ფაილის სახელი
A3		





შენიშვნები:

1. ზომები მოცემულია მმ-ებში;

2.არქიტექტურული ნიშნული 0.000 შეესაბამება აბსოლუტურ ნიშნულს + 000.00

3. ყველა ზომა უნდა შემოწმდეს სამშენებლო მოედანზე. ყველა შეუთავსებლობა უნდა გარკვეულ იქნას არქიტექტორთან. მშენებლობის დროს დაშვებულ უზუსტობებზე, ან შეუსაბამობებზე არქიტექტორი პასუხისმგებელი არ არის. მშენებლობის მსვლელობისას საინჟინრო სამუშაოების დაგეგმარება ან სხვადასხვასისტემის განსაზღვრები ან სამუშაო მოსახაზები, რაც იწვევს არაუკეთ ცვლილებას, ხორციელდება მხოლოდ არქიტექტორის ნებართვის შემთხვევაში. მშენებლობის და წარმოების ნებისმიერი ცვლილება უნდა იქნას დაფიქსირებული, მიზეზები დროულად უნდა შეატყობინონ არქიტექტორს.

4. მოცემულია არქიტექტურული ნიშნულები.

ტექნიკურ-ეკონომიკური მაჩვენებლები

მიწის ნაკვეთის ფართი–	2 653.0 მ²
საერთო ფართი -	967.6 მ²
მათ შორის	
1. საცხოვრებელი ფართი -	67.5 მ²
2. საცხოვრებელი ფართი -	112.9 მ²
3. საცხოვრებელი ფართი -	102.3 მ²
4. საცხოვრებელი ფართი -	103.2 მ²
5. საცხოვრებელი ფართი -	103.2 მ²
6. საცხოვრებელი ფართი -	102.3 მ²
7. საცხოვრებელი ფართი -	112.9 მ²
8. საცხოვრებელი ფართი -	67.5 მ²
სახაფსულო ფართი -	88.0 მ²
სადარბაზოს ფართი -	107.8 მ²
ინტენსიობის ფართი (კ2) -	958.8 მ²
საშენებლო მოცულობა -	3 475.4 მ³
საშენებლო ფართი -	1 053.2 მ²

დამკვეთი

შ.პ.ს. "ნიუ ჰორიზონ"

მისამართი

ქ. თბილისი, გლდანის V მკ/რ, კორპუსი 5-ის მიმდებარედ

პროექტის სახელწოდება

მრვალბინიანი საცხოვრებელი სახლი

თანამდებობა	გვარი	ხელმოწერა
დირექტორი	ზ. აბზიანიძე	
არქიტექტორი	ქ. სახვაძე	
შეასრულა	ქ. სახვაძე	

ARCO


მისამართი

თბილისი, სააკაძის დაღმართი №6

მასშტაბი	1:200	ნახაზი
თარიღი	2016 წ.	

სტადია	ფურცელი	ფურცლები
არქ. პრ.		

V სართულის გეგმა +13.90 ნიშნულზე მ 1:200

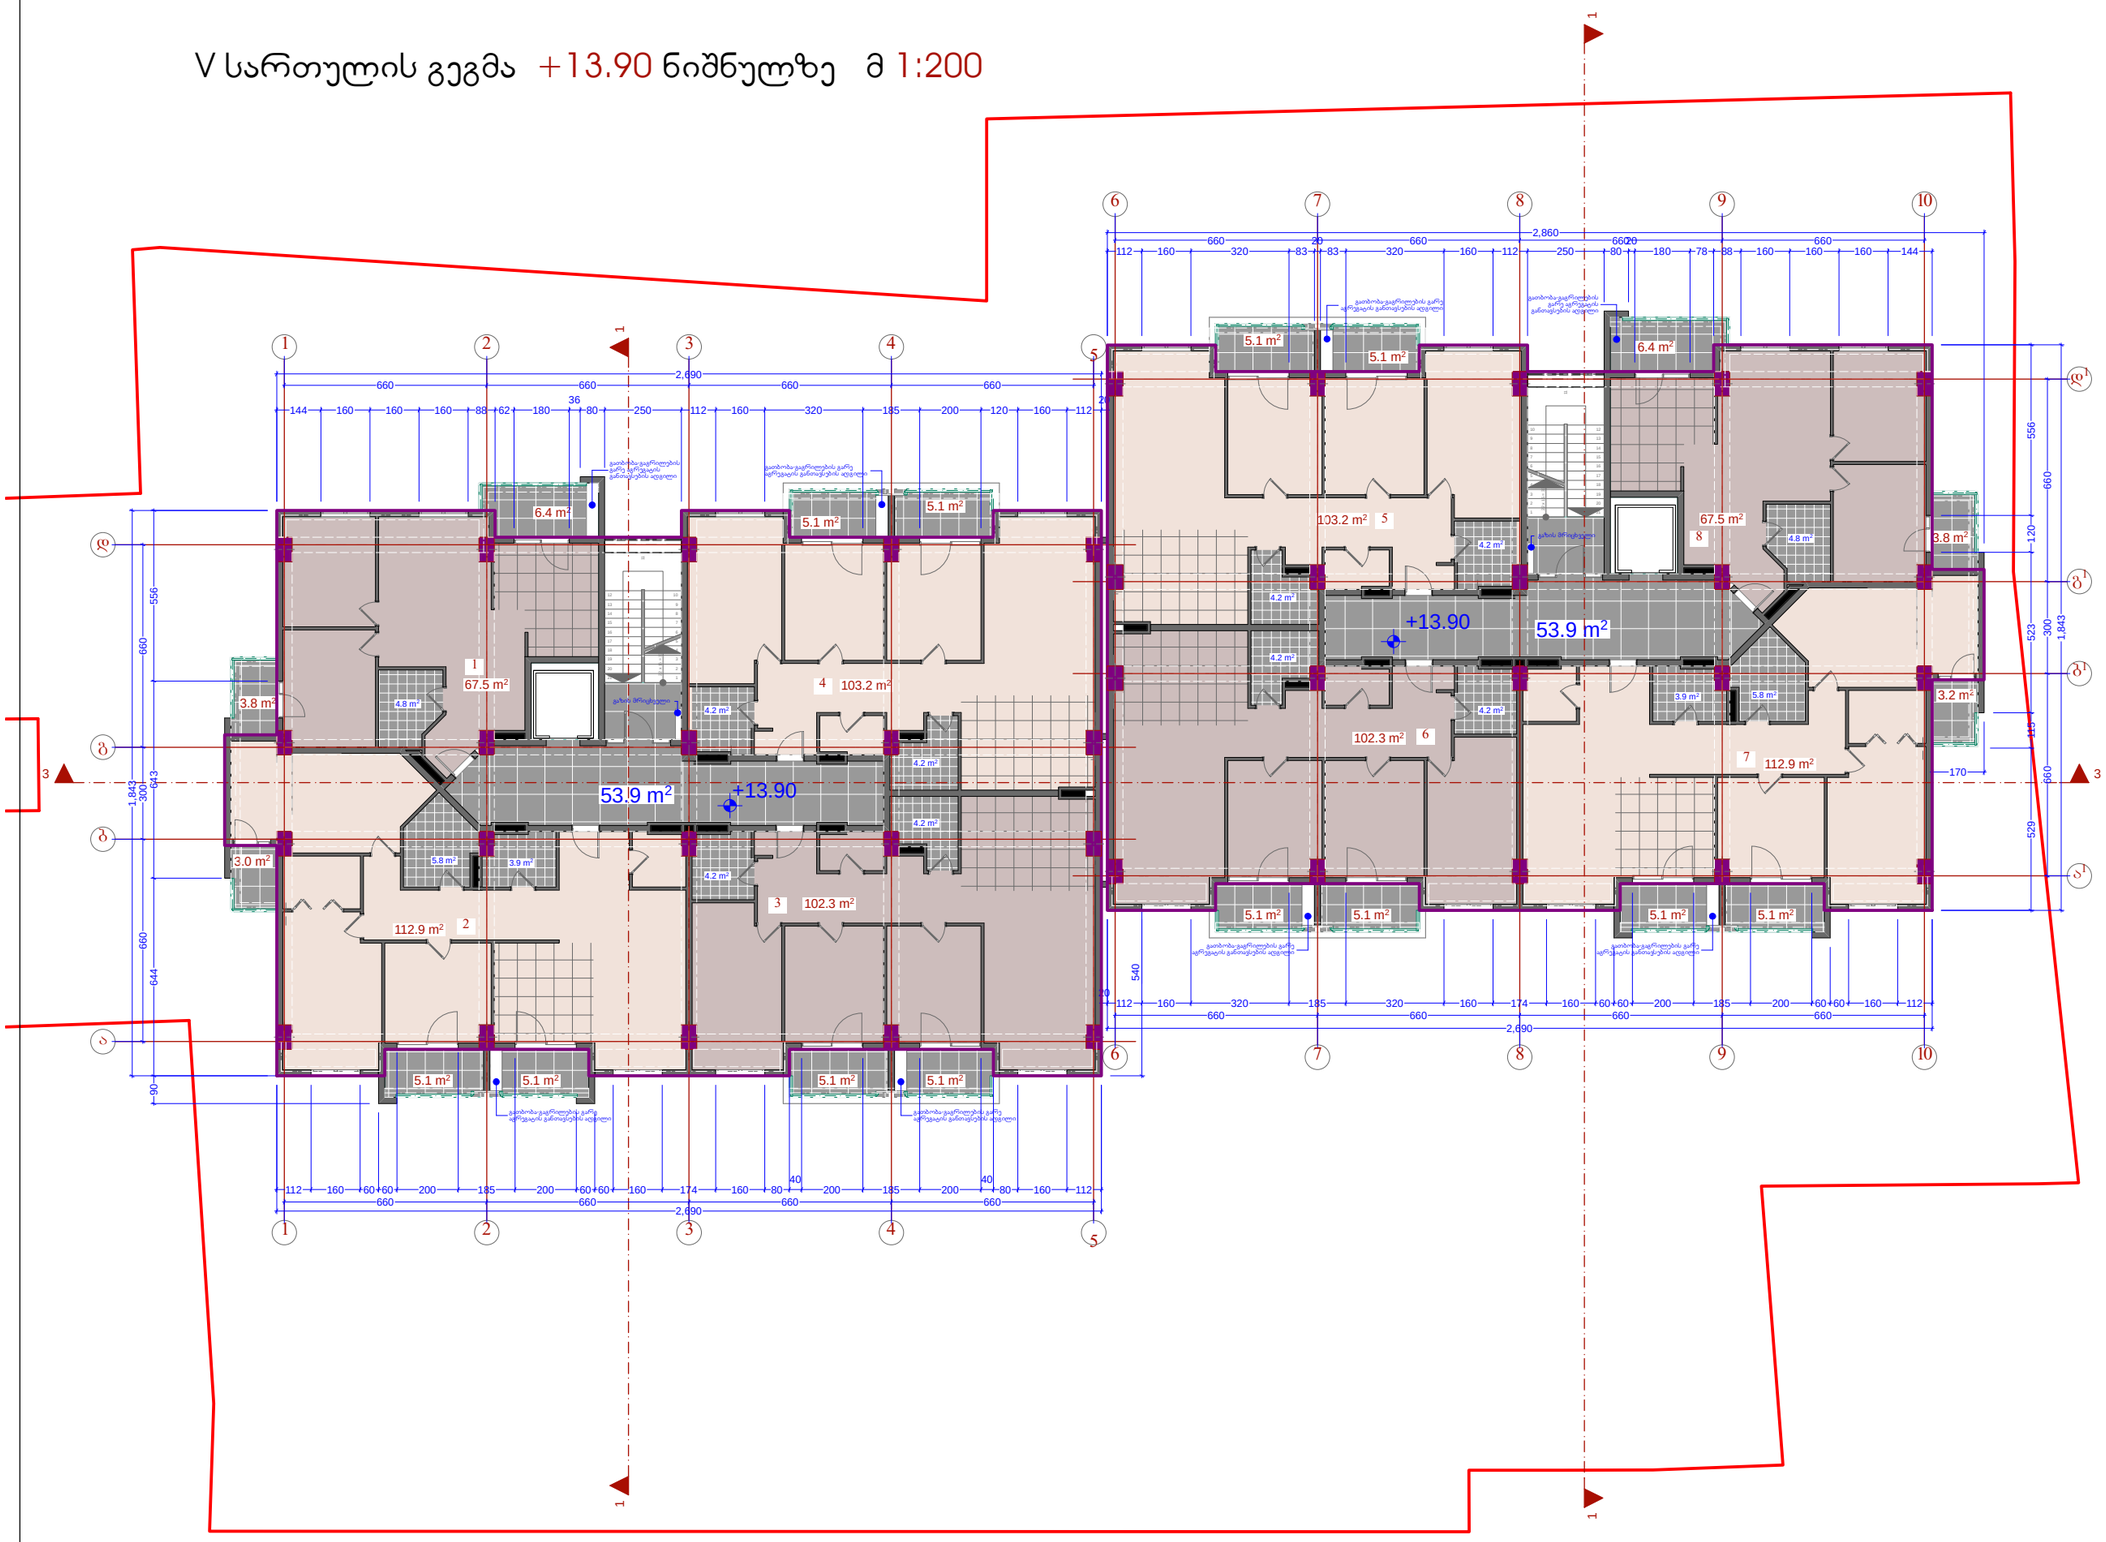

ფორმატი	დაკვეთა №	ფაილის სახელი
A3		





შენიშვნები:

1. ზომები მოცემულია მმ-ებში;

2.არქიტექტურული ნიშნული 0.000 შეესაბამება აბსოლუტურ ნიშნულს + 000.00

3. ყველა ზომა უნდა შემოწმდეს სამშენებლო მოედანზე. ყველა შეუთავსებლობა უნდა გარკვეულ იქნას არქიტექტორთან. მშენებლობის დროს დაშვებულ უზუსტობებზე, ან შეუსაბამობებზე არქიტექტორი პასუხისმგებელი არ არის. მშენებლობის მსვლელობისას საინჟინრო სამუშაოების დაგეგმარება ან სხვადასხვასისტემის განსაზღვრები ან სამუშაო მოსახაზები, რაც იწვევს არაუკეთ ცვლილებას, ხორციელდება მხოლოდ არქიტექტორის ნებართვის შემთხვევაში. მშენებლობის და წარმოების ნებისმიერი ცვლილება უნდა იქნას დაფიქსირებული, მიზეზები დროულად უნდა შეატყობინონ არქიტექტორს.

4. მოცემულია არქიტექტურული ნიშნულები.

ტექნიკურ-ეკონომიკური მაჩვენებლები

მიწის ნაკვეთის ფართი–	2 653.0 მ²
საერთო ფართი -	967.6 მ²
მათ შორის	
1. საცხოვრებელი ფართი -	67.5 მ²
2. საცხოვრებელი ფართი -	112.9 მ²
3. საცხოვრებელი ფართი -	102.3 მ²
4. საცხოვრებელი ფართი -	103.2 მ²
5. საცხოვრებელი ფართი -	103.2 მ²
6. საცხოვრებელი ფართი -	102.3 მ²
7. საცხოვრებელი ფართი -	112.9 მ²
8. საცხოვრებელი ფართი -	67.5 მ²
საზაფხულო ფართი -	88.0 მ²
საგარაჯოს ფართი -	107.8 მ²
ინტენსიურობის ფართი (კ2) -	958.8 მ²
საშენებლო მოცულობა -	3 475.4 მ³
საშენებლო ფართი -	1 053.2 მ²

დამკვეთი

შ.პ.ს. "ნიუ ჰორიზონ"

მისამართი

ქ. თბილისი, გლდანის V მკ/რ, კორპუსი 5-ის მიმდებარედ

პროექტის სახელწოდება

მრვალბინიანი საცხოვრებელი სახლი

თანამდებობა	გვარი	ხელმოწერა
დირექტორი	ზ. აბზიანიძე	
არქიტექტორი	ქ. სახვაძე	
შეასრულა	ქ. სახვაძე	

ARCO


მისამართი

თბილისი, სააკაძის დაღმართი №6

მასშტაბი	1:200	ნახაზი
თარიღი	2016 წ.	

სტადია	ფურცელი	ფურცლები
არქ. პრ.		

VI სართულის გეგმა +17.20 ნიშნულზე მ 1:200

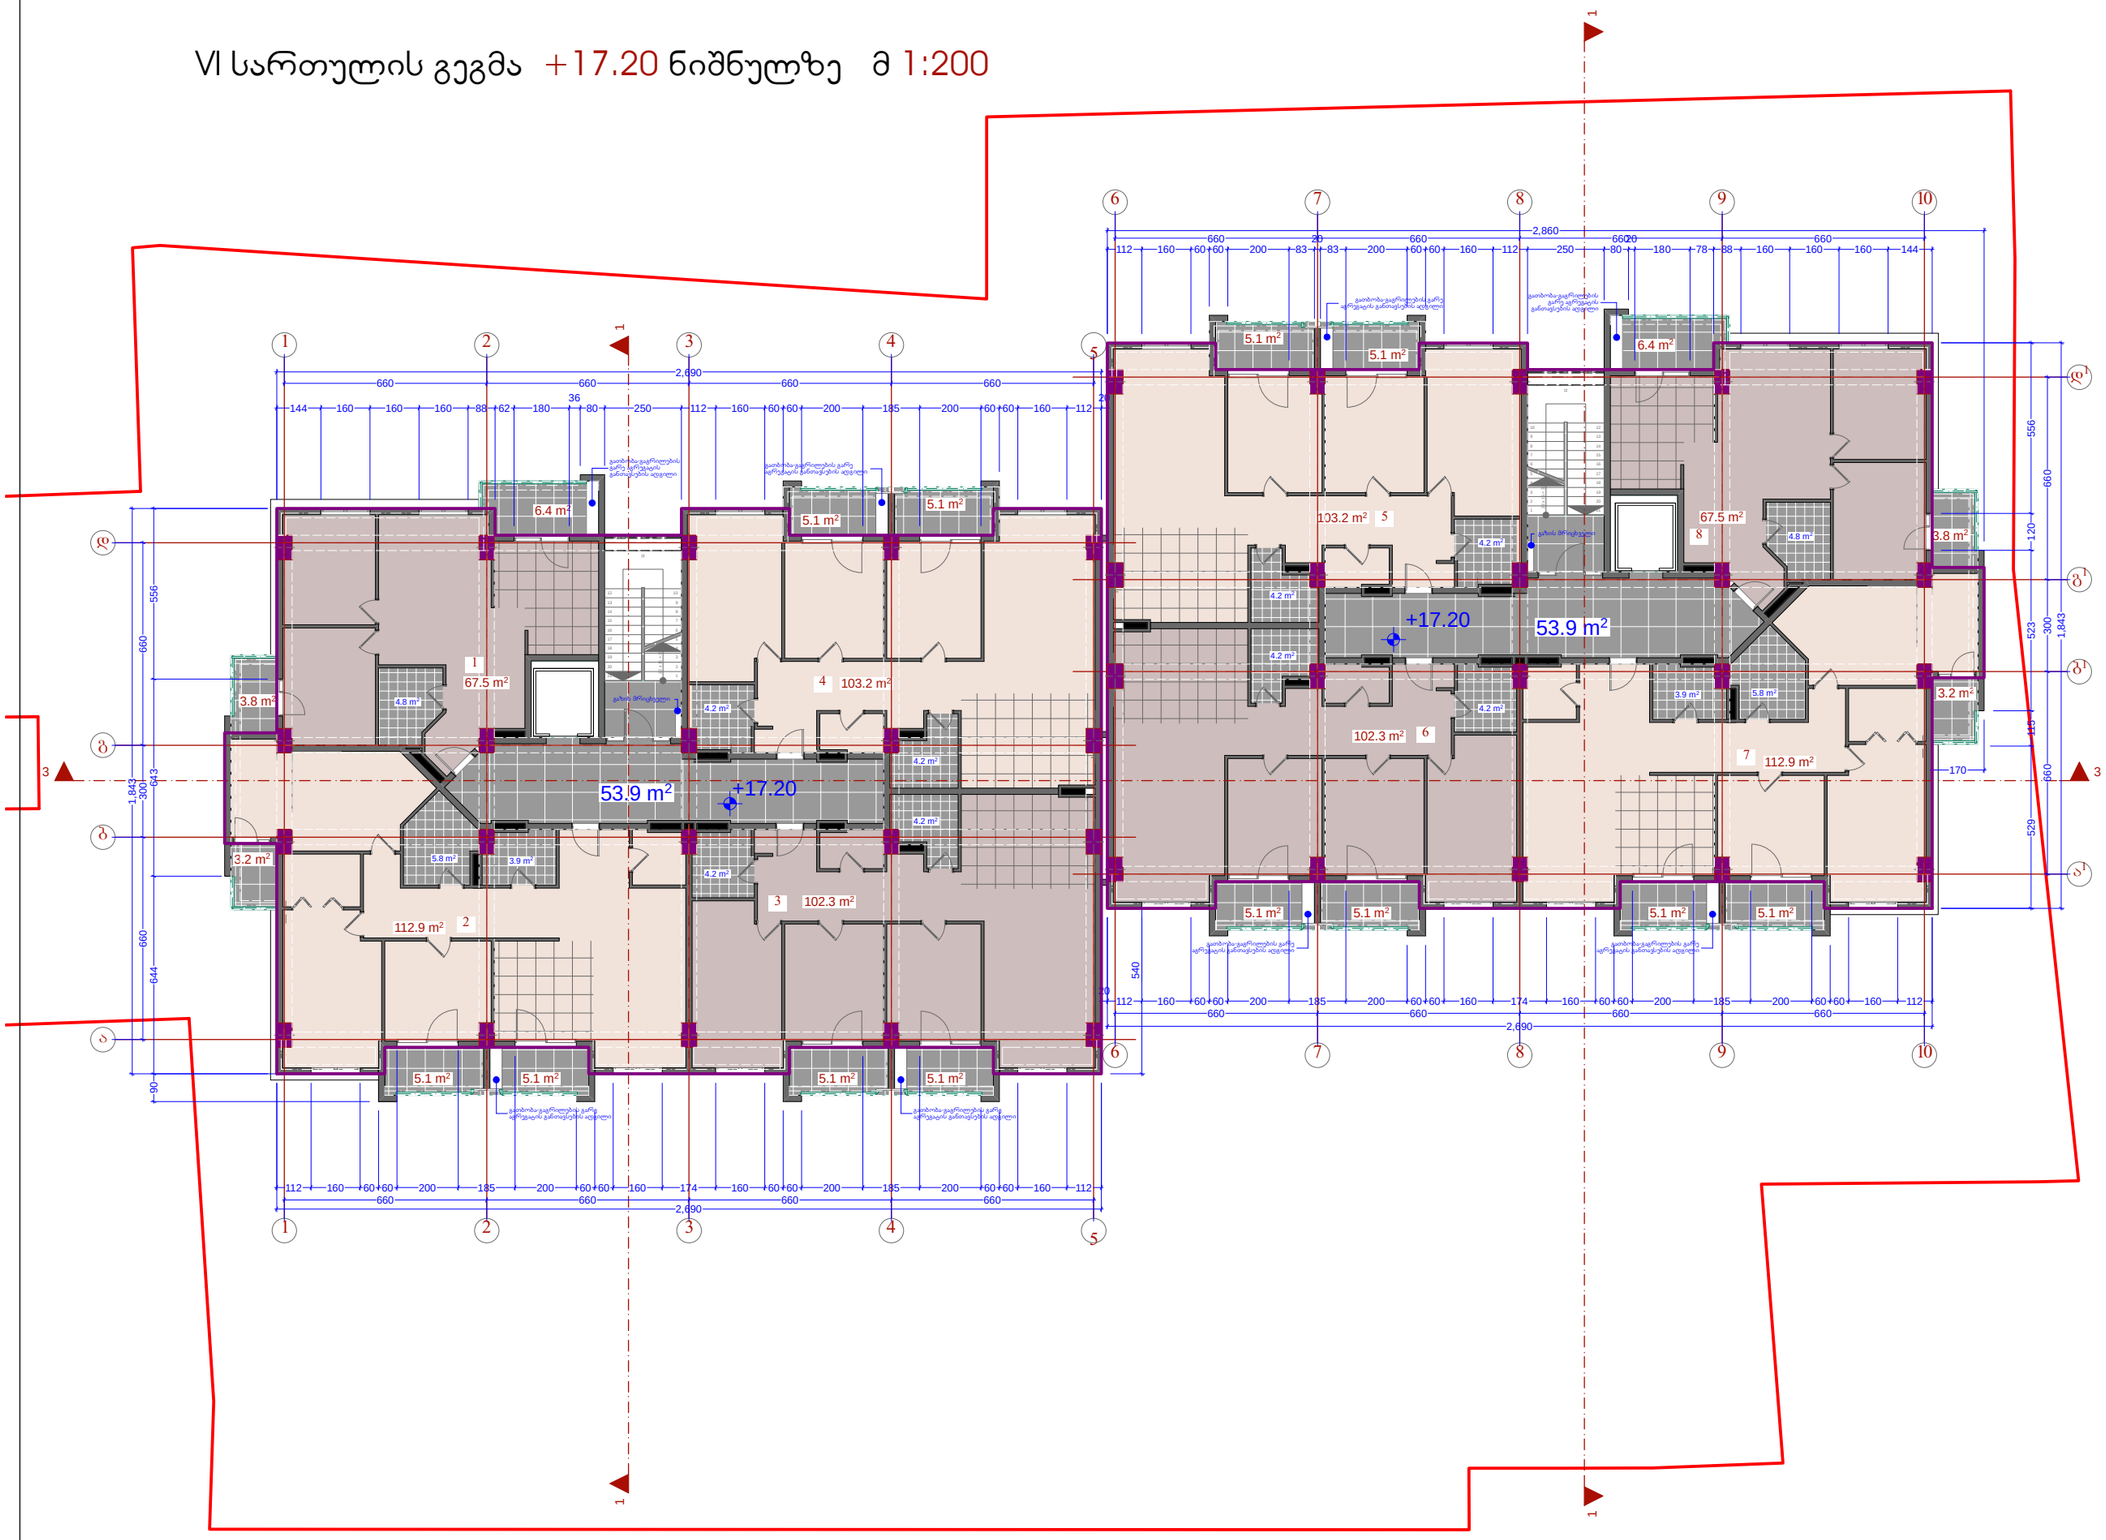

ფორმატი	დაკვეთა №	ფაილის სახელი
A3		





შენიშვნები:

1. ზომები მოცემულია მმ-ებში;

2.არქიტექტურული ნიშნული 0.000 შეესაბამება აბსოლუტურ ნიშნულს + 000.00

3. ყველა ზომა უნდა შემოწმდეს სამშენებლო მოედანზე. ყველა შეუთავსებლობა უნდა გარკვეულ იქნას არქიტექტორთან. მშენებლობის დროს დაშვებულ უზუსტობებზე, ან შეუსაბამობებზე არქიტექტორი პასუხისმგებელი არ არის. მშენებლობის მსვლელობისას საინჟინრო სამუშაოების დაგეგმარება ან სხვადასხვასისტემის განსაზღვრები ან სამუშაო მოსახაზები, რაც იწვევს პროექტის ცვლილებას, ხორციელდება მხოლოდ არქიტექტორის ნებართვის შემთხვევაში. მშენებლობის და წარმოების ნებისმიერი ცვლილება უნდა იქნას დაფიქსირებული, მიზეზები დროულად უნდა შეატყობინონ არქიტექტორს.

4. მოცემულია არქიტექტურული ნაშენებები.

ტექნიკურ-ეკონომიკური მაჩვენებლები

მიწის ნაკვეთის ფართი–	2 653.0 მ²
საერთო ფართი -	967.6 მ²
მათ შორის	
1. საცხოვრებელი ფართი -	67.5 მ²
2. საცხოვრებელი ფართი -	112.9 მ²
3. საცხოვრებელი ფართი -	102.3 მ²
4. საცხოვრებელი ფართი -	103.2 მ²
5. საცხოვრებელი ფართი -	103.2 მ²
6. საცხოვრებელი ფართი -	102.3 მ²
7. საცხოვრებელი ფართი -	112.9 მ²
8. საცხოვრებელი ფართი -	67.5 მ²
საზაფხულო ფართი -	88.0 მ²
სადარბაზოს ფართი -	107.8 მ²
ინტენსივობის ფართი (კ2) -	958.8 მ²
საშენებლო მოცულობა -	3 475.4 მ³
საშენებლო ფართი -	1 053.2 მ²

დამკვეთი

შ.პ.ს. "ნიუ ჰორიზონ"

მისამართი

ქ. თბილისი, გლდანის V მკ/რ, კორპუსი 5-ის მიმდებარედ

პროექტის სახელწოდება

მრვალბინიანი საცხოვრებელი სახლი

თანამდებობა	გვარი	ხელმოწერა
დირექტორი	ზ. აბზიანიძე	
არქიტექტორი	ქ. სახვაძე	
შეასრულა	ქ. სახვაძე	

ARCO


მისამართი

თბილისი, სააკაძის დაღმართი №6

მასშტაბი	1:200	ნახაზი
თარიღი	2016 წ.	

სტადია	ფურცელი	ფურცლები
არქ. პრ.		

VII სართულის გეგმა +20.50 ნიშნულზე მ 1:200

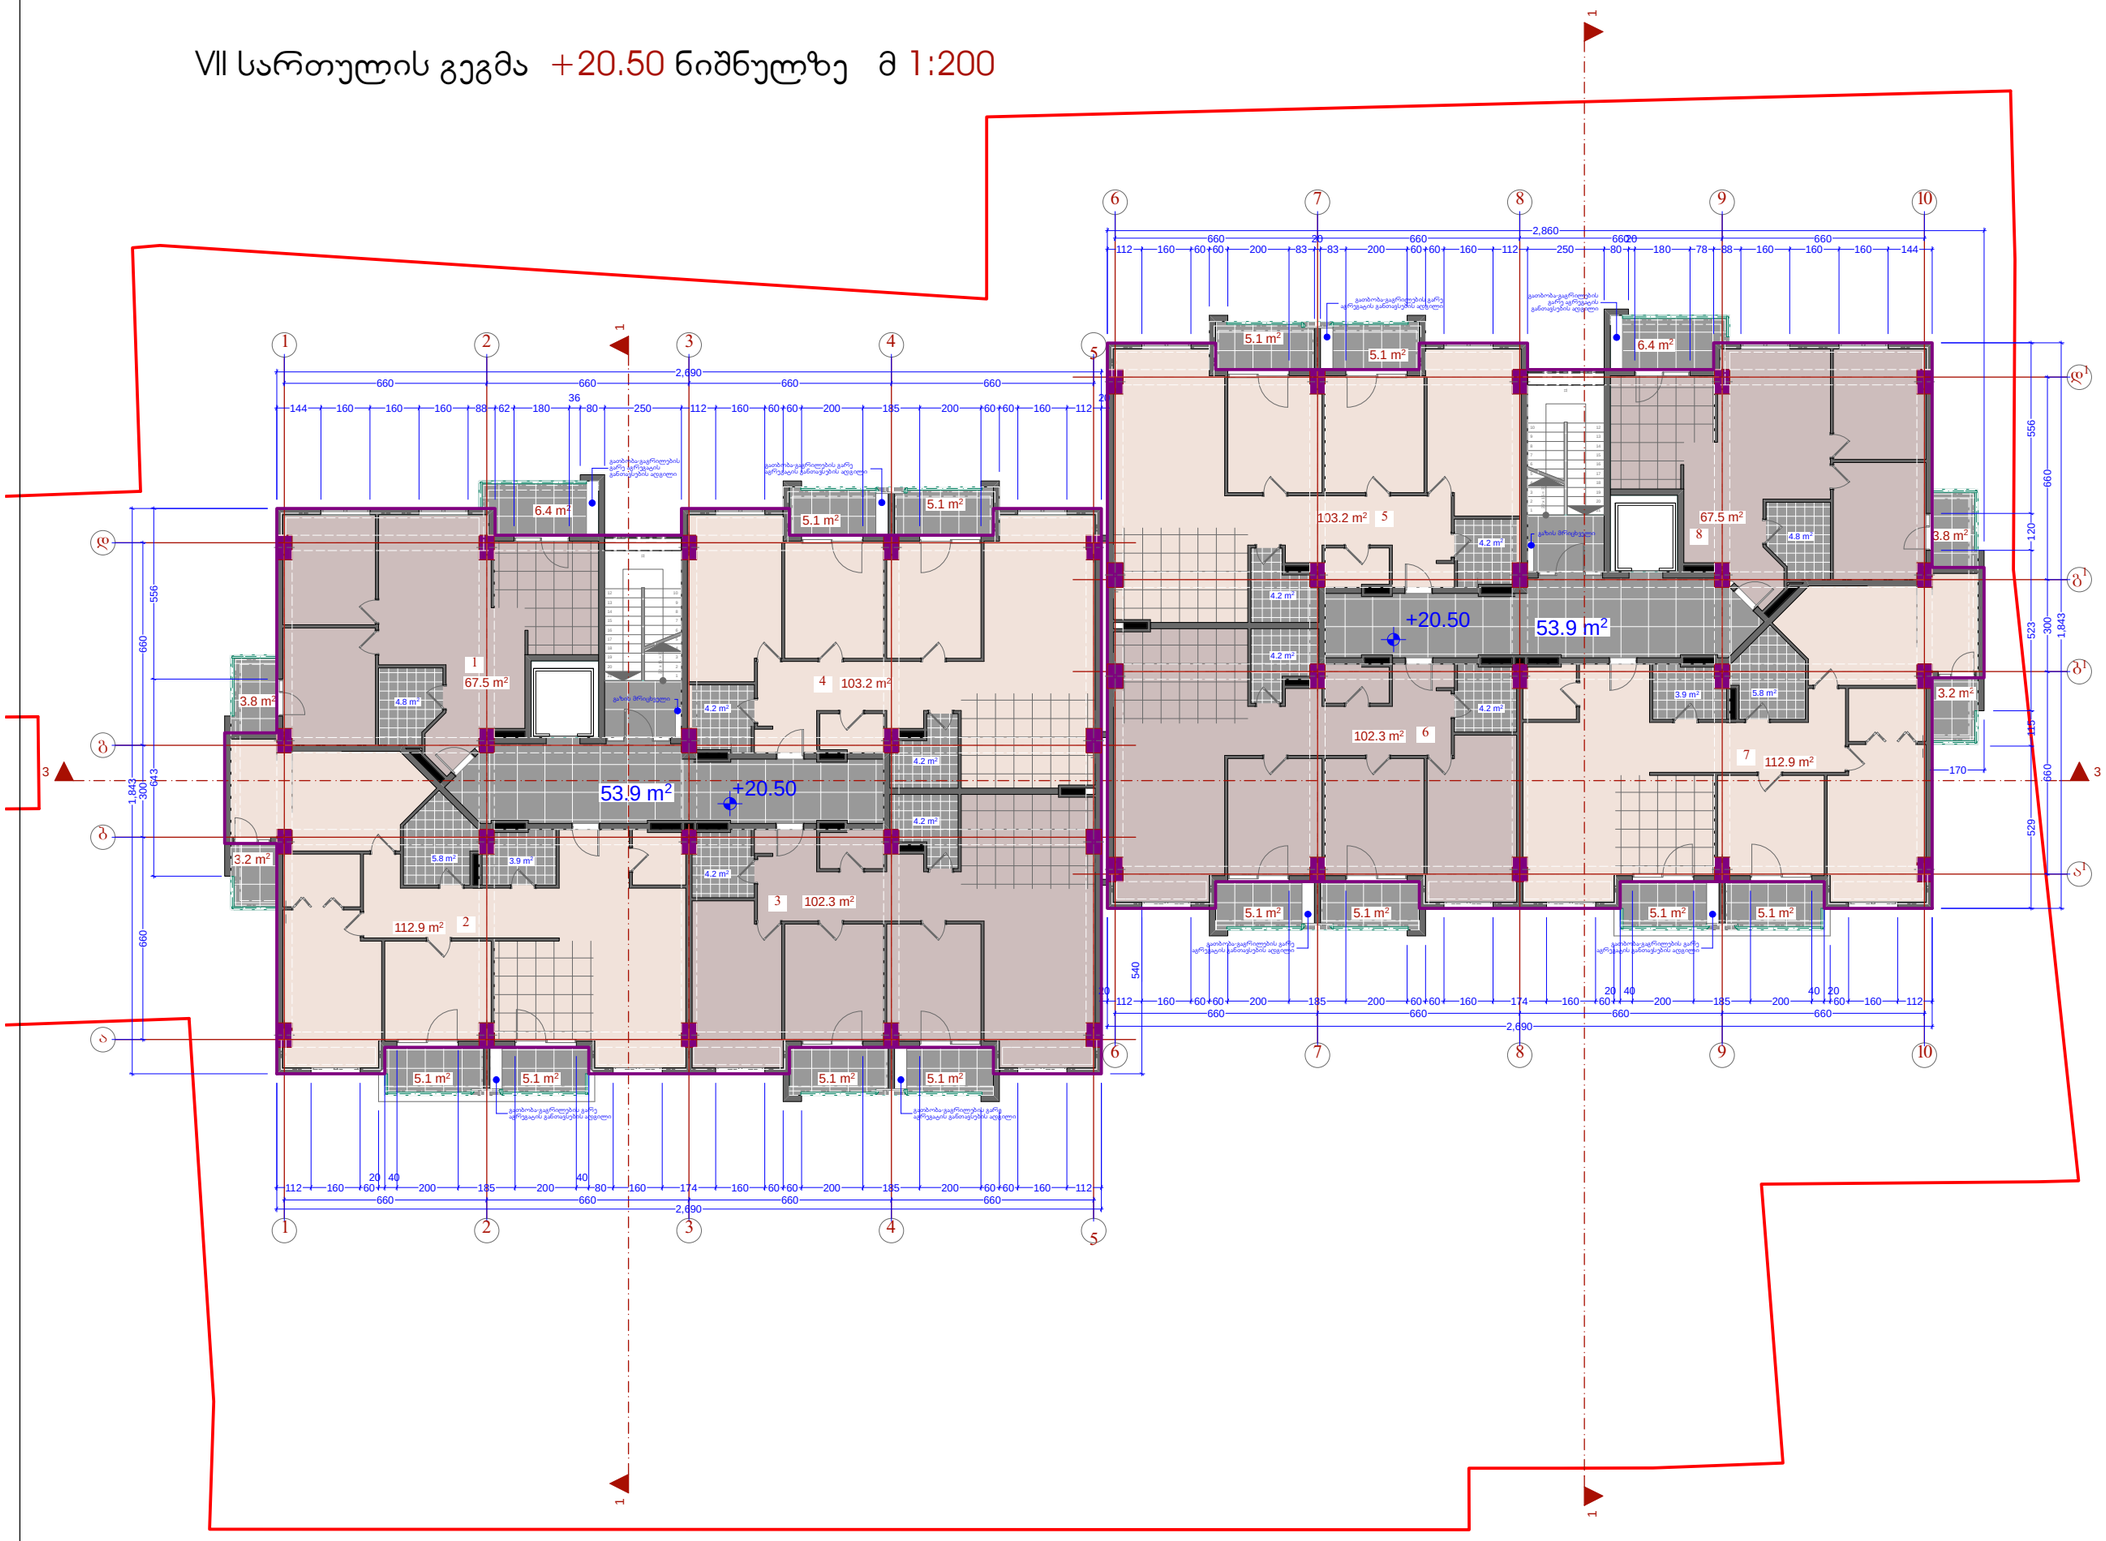

ფორმატი	დაკვეთა №	ფაილის სახელი
A3		





შენიშვნები:

1. ზომები მოცემულია მმ-ებში;

2.არქიტექტურული ნიშნული 0.000 შეესაბამება აბსოლუტურ ნიშნულს + 000.00

3. ყველა ზომა უნდა შემოწმდეს სამშენებლო მოედანზე. ყველა შეუთავსებლობა უნდა გარკვეულ იქნას არქიტექტორთან. მშენებლობის დროს დაშვებულ უზუსტობებზე, ან შეუსაბამობებზე არქიტექტორი პასუხისმგებელი არ არის. მშენებლობის მსვლელობისას საინჟინრო სამუშაოების დაგეგმარება ან სხვადასხვასისტემის განსაზღვრები ან სამუშაო მოსახაზები, რაც იწვევს პროექტის ცვლილებას, ხორციელდება მხოლოდ არქიტექტორის ნებართვის შემთხვევაში. მშენებლობის და წარმოების ნებისმიერი ცვლილება უნდა იქნას დაფიქსირებული, მიზეზები დროულად უნდა შეატყობინონ არქიტექტორს.

4. მოცემულია არქიტექტურული ნიშნულები.

ტექნიკურ-ეკონომიკური მაჩვენებლები

მიწის ნაკვეთის ფართი–	2 653.0 მ²
საერთო ფართი -	967.6 მ²
მათ შორის	
1. საცხოვრებელი ფართი -	67.5 მ²
2. საცხოვრებელი ფართი -	112.9 მ²
3. საცხოვრებელი ფართი -	102.3 მ²
4. საცხოვრებელი ფართი -	103.2 მ²
5. საცხოვრებელი ფართი -	103.2 მ²
6. საცხოვრებელი ფართი -	102.3 მ²
7. საცხოვრებელი ფართი -	112.9 მ²
8. საცხოვრებელი ფართი -	67.5 მ²
სახაფხულო ფართი -	88.0 მ²
სადარბაზოს ფართი -	107.8 მ²
ინტენსივობის ფართი (კ2) -	958.8 მ²
საშენებლო მოცულობა -	3 475.4 მ³
საშენებლო ფართი -	1 053.2 მ²

დამკვეთი

შ.პ.ს. "ნიუ ჰორიზონ"

მისამართი

ქ. თბილისი, გლდანის V მკ/რ, კორპუსი 5-ის მიმდებარედ

პროექტის სახელწოდება

მრვალბინიანი საცხოვრებელი სახლი

თანამდებობა	გვარი	ხელმოწერა
დირექტორი	ზ. აბზიანიძე	
არქიტექტორი	ქ. სახვაძე	
შეასრულა	ქ. სახვაძე	

ARCO


მისამართი

თბილისი, საკაძის დაღმართი №6

მასშტაბი	1:200	ნახაზი
თარიღი	2016 წ.	

სტადია	ფურცელი	ფურცლები
არქ. პრ.		

VIII სართულის გეგმა +23.80 ნიშნულზე მ 1:200

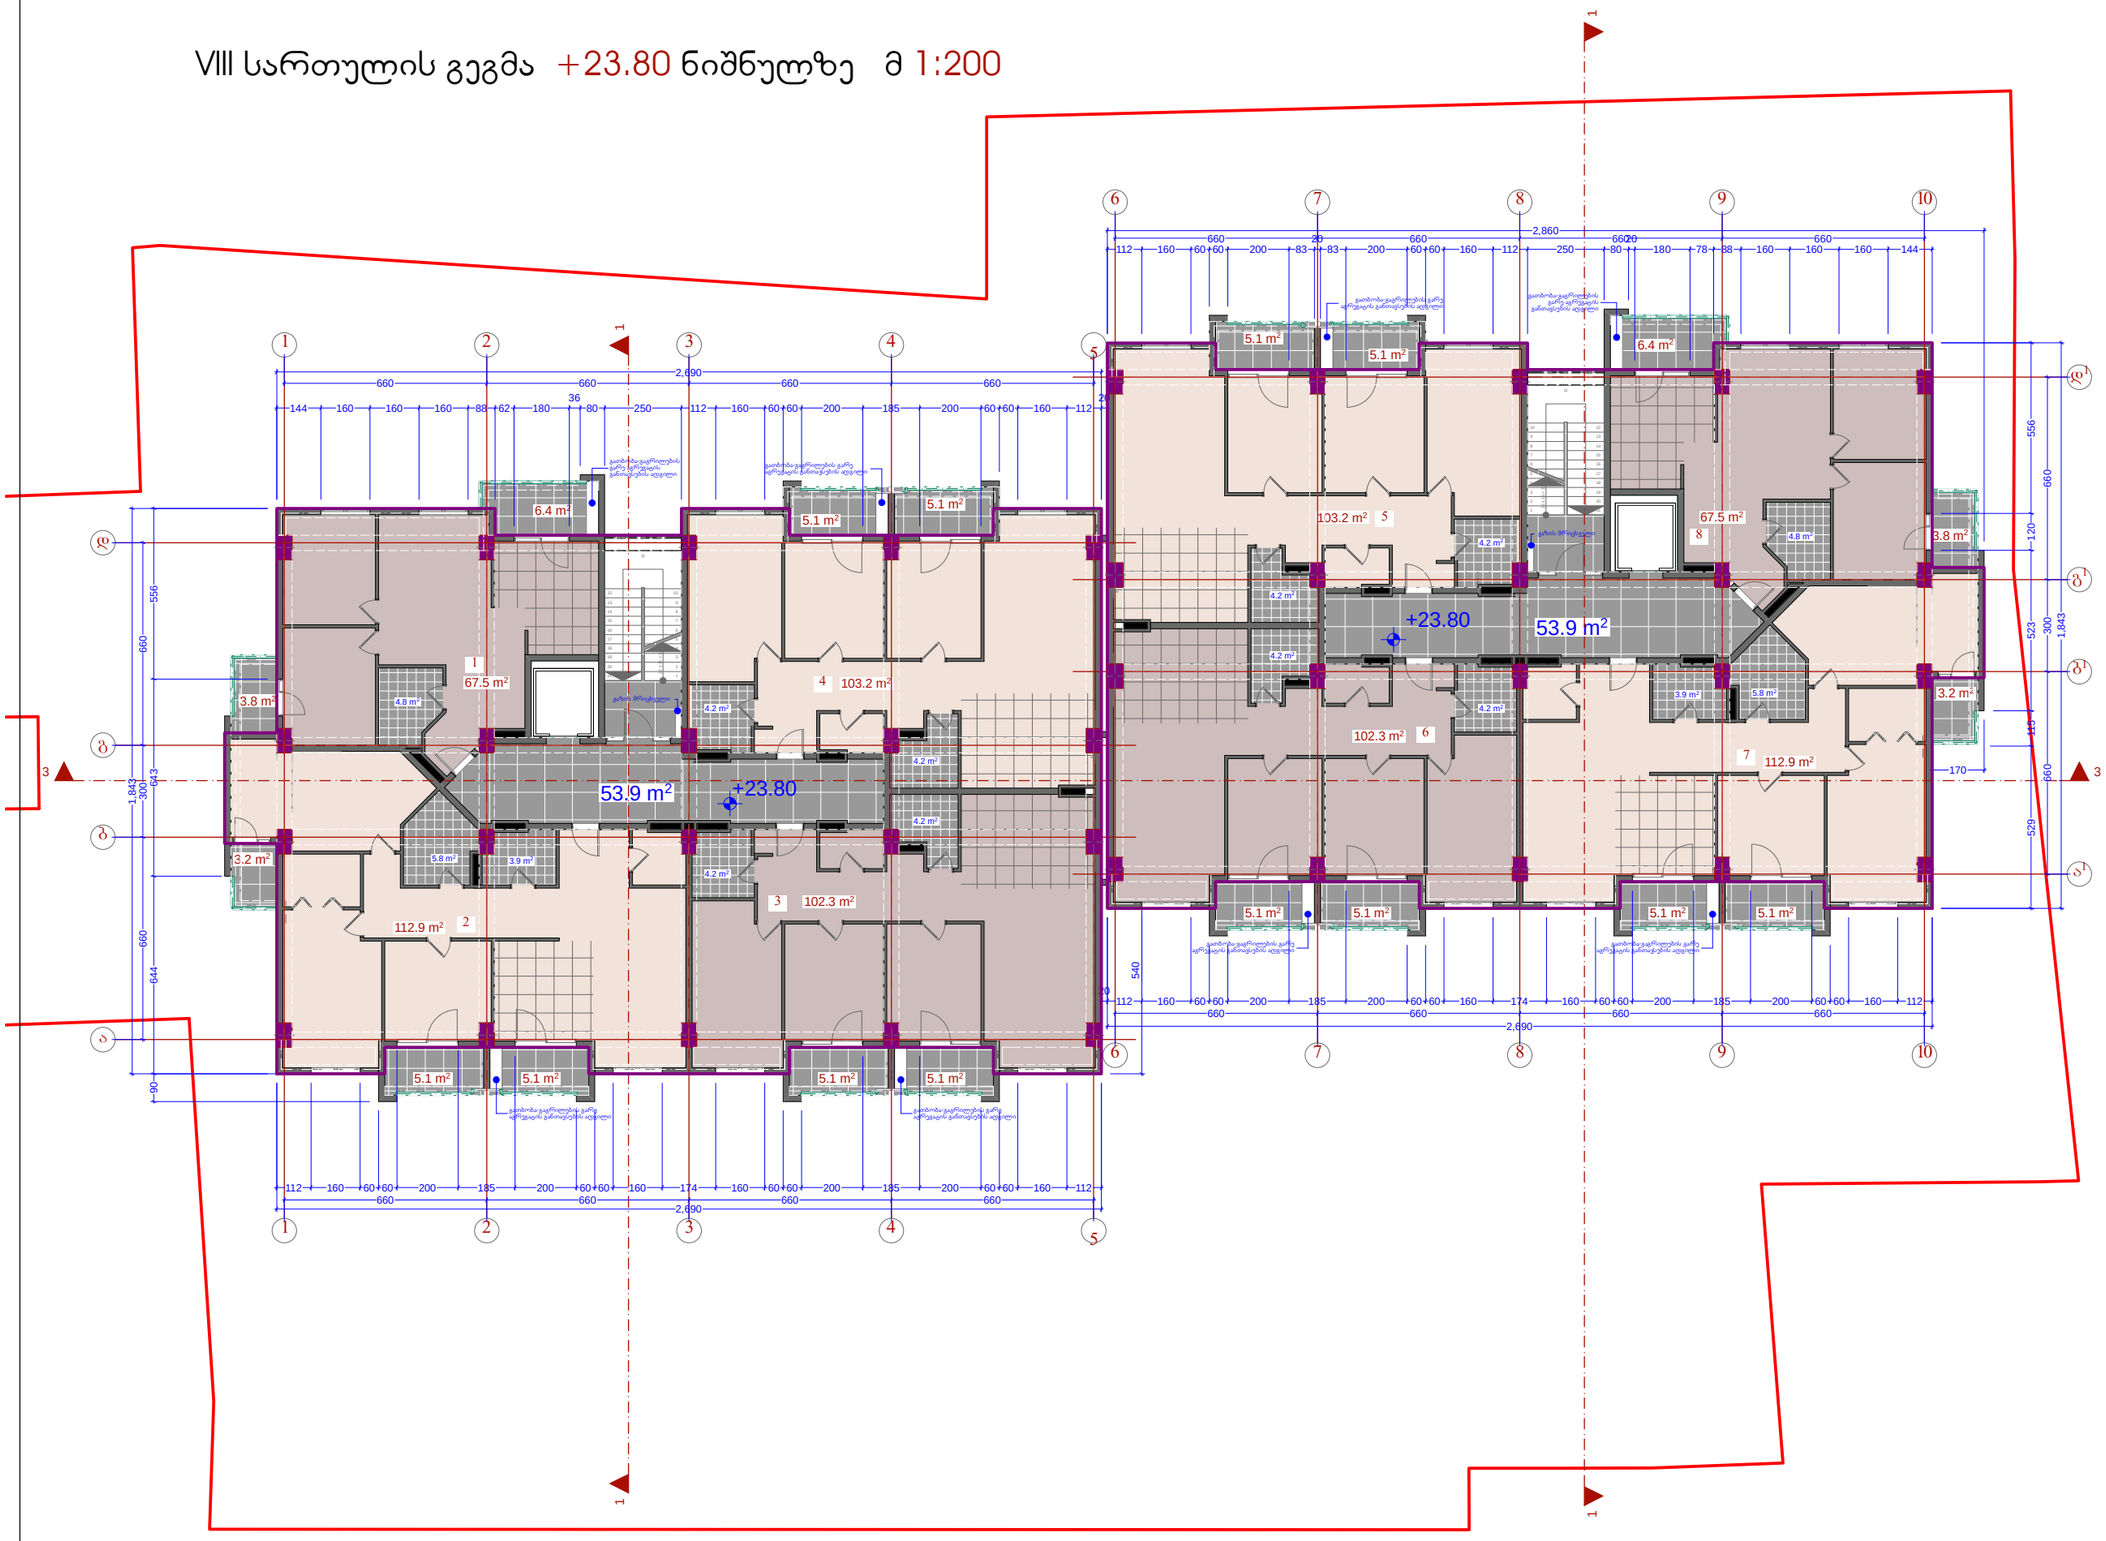

ფორმატი	დაკვეთა №	ფაილის სახელი
A3		





შენიშვნები:

1. ზომები მოცემულია მმ-ებში;

2.არქიტექტურული ნიშნული 0.000 შეესაბამება აბსოლუტურ ნიშნულს + 000.00

3. ყველა ზომა უნდა შემოწმდეს სამშენებლო მოედანზე. ყველა შეუთავსებლობა უნდა გარკვეულ იქნას არქიტექტორთან. მშენებლობის დროს დაშვებულ უზუსტობებზე, ან შეუსაბამობებზე არქიტექტორი პასუხისმგებელი არ არის. მშენებლობის მსვლელობისას საინჟინრო სამუშაოების დაგეგმარება ან სხვადასხვასისტემის განსაზღვრები ან სამუშაო მოსაზრებები, რაც იწვევს პროექტის ცვლილებას, ხორციელდება მხოლოდ არქიტექტორის ნებართვის შემთხვევაში. მშენებლობის და წარმოების ნებისმიერი ცვლილება უნდა იქნას დაფიქსირებული, მიზეზები დროულად უნდა შეატყობინონ არქიტექტორს.

4. მოცემულია არქიტექტურული ნიშნულები.

ტექნიკურ-ეკონომიკური მაჩვენებლები

მიწის ნაკვეთის ფართი–	2 653.0 მ²
საერთო ფართი -	967.6 მ²
მათ შორის	
1. საცხოვრებელი ფართი -	67.5 მ²
2. საცხოვრებელი ფართი -	112.9 მ²
3. საცხოვრებელი ფართი -	102.3 მ²
4. საცხოვრებელი ფართი -	103.2 მ²
5. საცხოვრებელი ფართი -	103.2 მ²
6. საცხოვრებელი ფართი -	102.3 მ²
7. საცხოვრებელი ფართი -	112.9 მ²
8. საცხოვრებელი ფართი -	67.5 მ²
საზაფხულო ფართი -	88.0 მ²
სადარბაზოს ფართი -	107.8 მ²
ინტენსივობის ფართი (კ2) -	958.8 მ²
საშენებლო მოცულობა -	3 475.4 მ³
საშენებლო ფართი -	1 053.2 მ²

დამკვეთი

შ.პ.ს. "ნიუ ჰორიზონ"

მისამართი

ქ. თბილისი, გლდანის V მკ/რ, კორპუსი 5-ის მიმდებარედ

პროექტის სახელწოდება

მრვალბინიანი საცხოვრებელი სახლი

თანამდებობა	გვარი	ხელმოწერა
დირექტორი	ზ. აბზიანიძე	
არქიტექტორი	ქ. სახვაძე	
შეასრულა	ქ. სახვაძე	

ARCO


მისამართი

თბილისი, საკაძის დამართი №6

მასშტაბი	1:200	ნახაზი
თარიღი	2016 წ.	

სტადია	ფურცელი	ფურცლები
არქ. პრ.		

IX სართულის გეგმა +27.10 ნიშნულზე მ 1:200

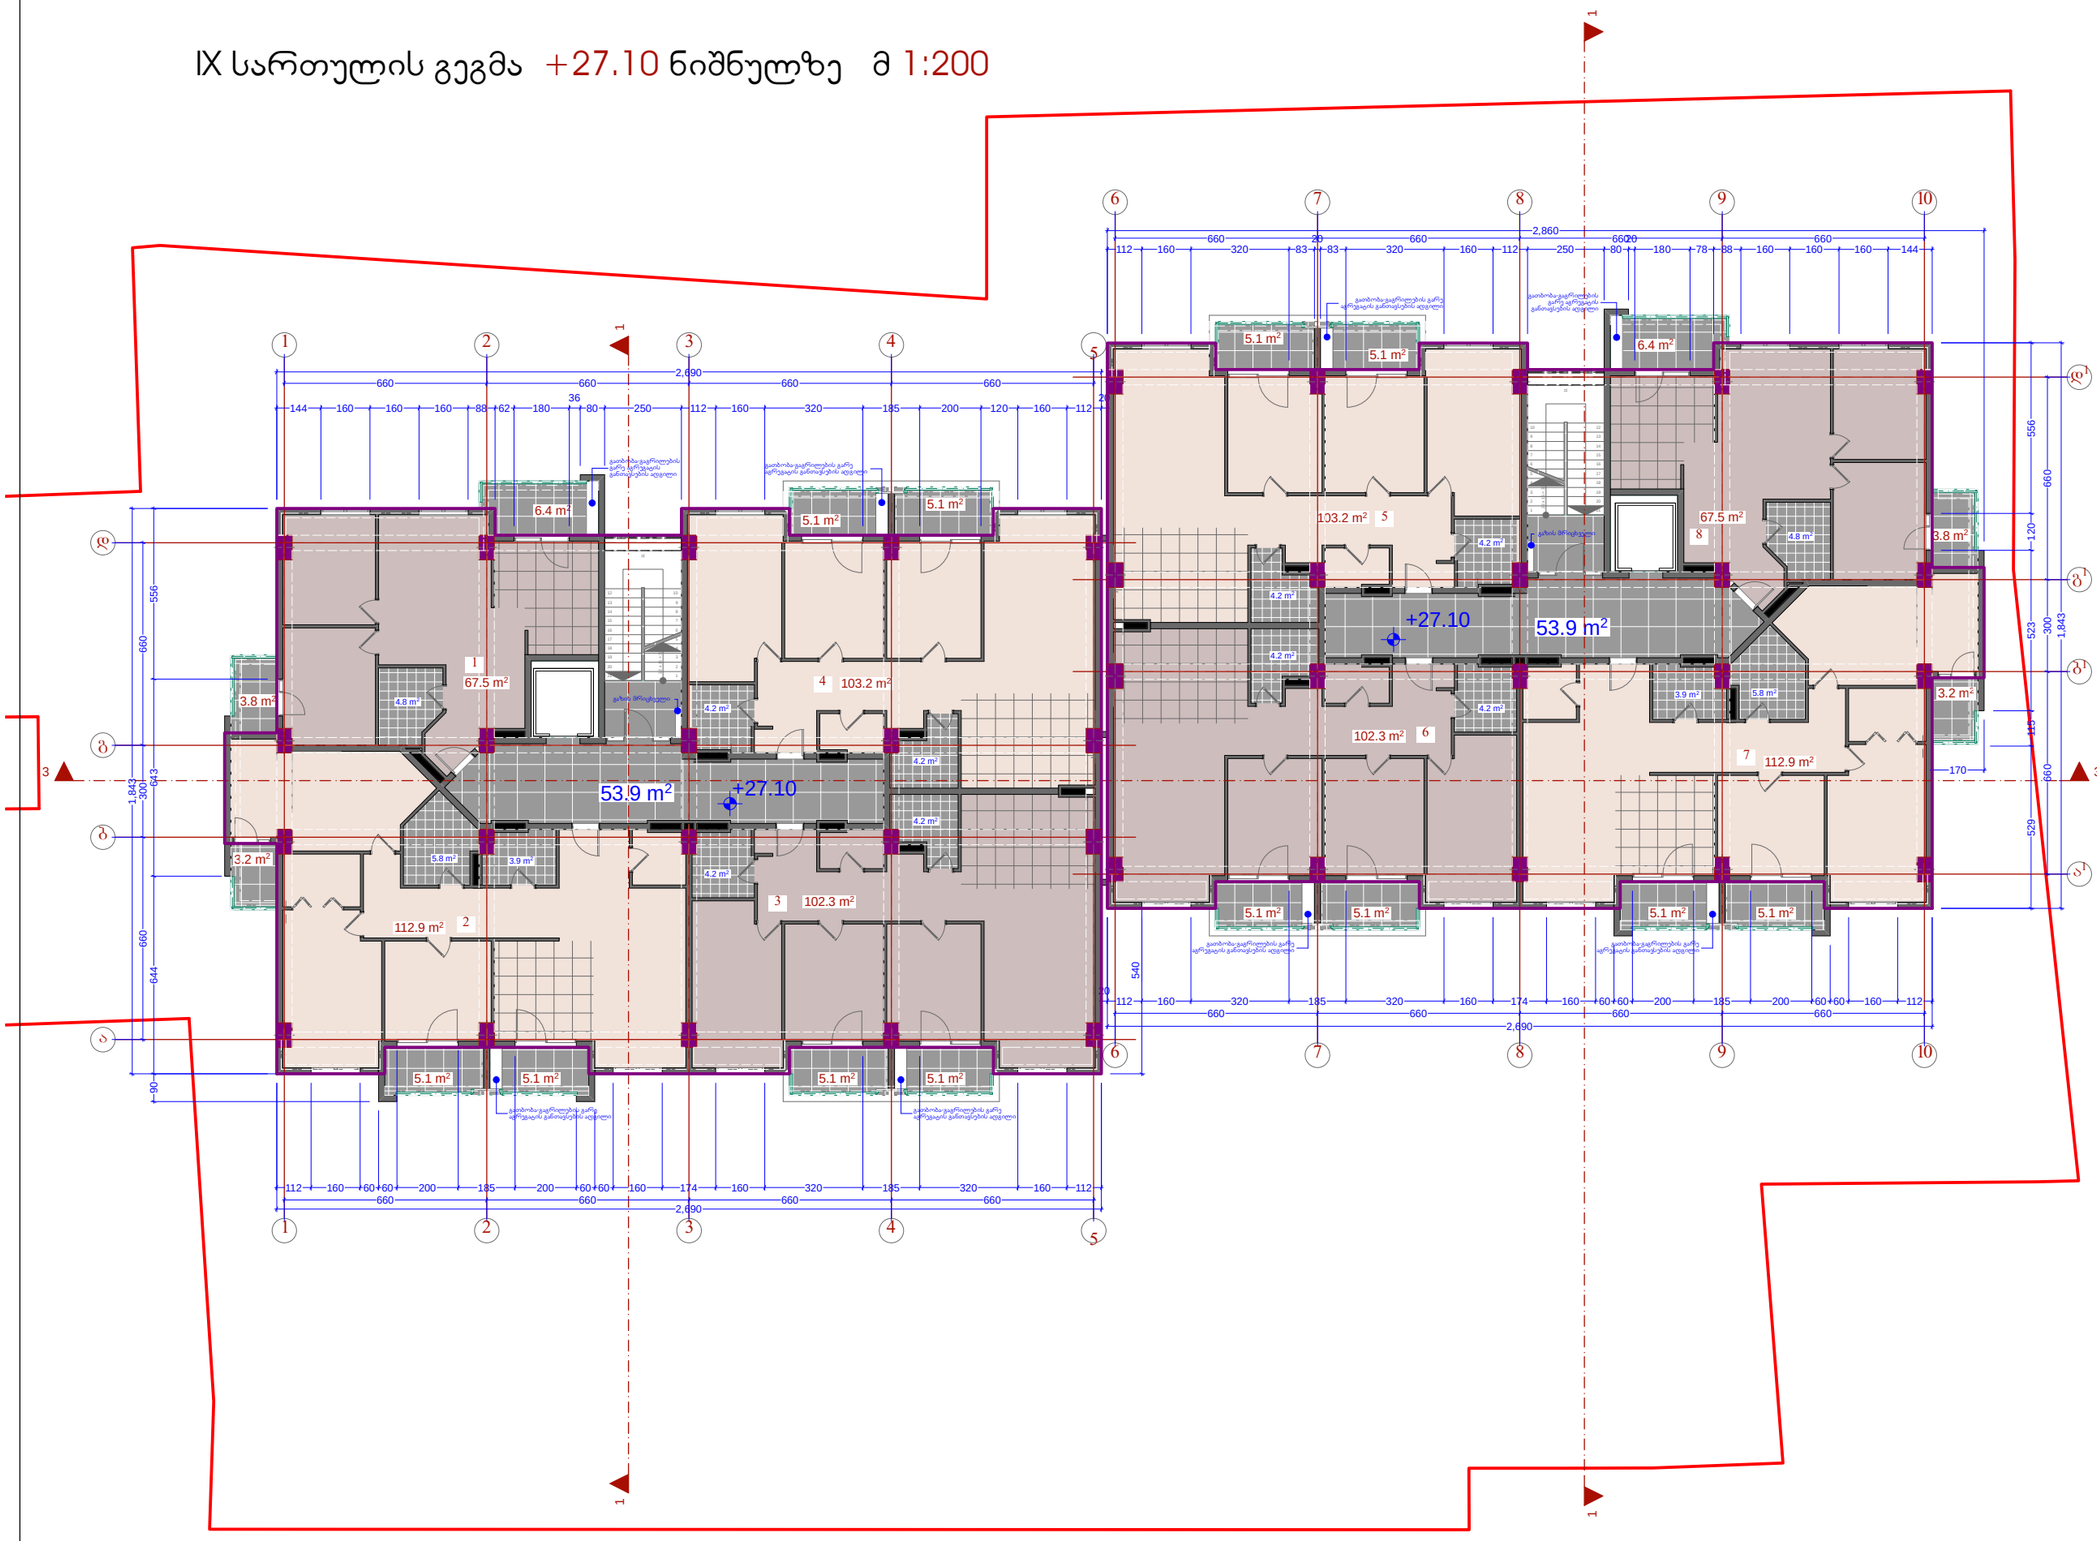

ფორმატი	დაკვეთა №	ფაილის სახელი
A3		





შენიშვნები:

1. ზომები მოცემულია მმ-ებში;

2.არქიტექტურული ნიშნული 0.000 შეესაბამება აბსოლუტურ ნიშნულს + 000.00

3. ყველა ზომა უნდა შემოწმდეს სამშენებლო მოედანზე. ყველა შეუთავსებლობა უნდა გარკვეულ იქნას არქიტექტორთან. მშენებლობის დროს დაშვებულ უზუსტობებზე, ან შეუსაბამობებზე არქიტექტორი პასუხისმგებელი არ არის. მშენებლობის მსვლელობისას საინჟინრო სამუშაოების დაგეგმარება ან სხვადასხვასისტემის განსაზღვრები ან სამუშაო მოსახაზები, რაც იწვევს არაუკეთ ცვლილებას, ხორციელდება მხოლოდ არქიტექტორის ნებართვის შემთხვევაში. მშენებლობის და წარმოების ნებისმიერი ცვლილება უნდა იქნას დაფიქსირებული, მიზეზები დროულად უნდა შეატყობინონ არქიტექტორს.

4. მოცემულია არქიტექტურული ნიშნულები.

ტექნიკურ-ეკონომიკური მაჩვენებლები

მიწის ნაკვეთის ფართი–	2 653.0 მ²
საერთო ფართი -	967.6 მ²
მათ შორის	
1. საცხოვრებელი ფართი -	67.5 მ²
2. საცხოვრებელი ფართი -	112.9 მ²
3. საცხოვრებელი ფართი -	102.3 მ²
4. საცხოვრებელი ფართი -	103.2 მ²
5. საცხოვრებელი ფართი -	103.2 მ²
6. საცხოვრებელი ფართი -	102.3 მ²
7. საცხოვრებელი ფართი -	112.9 მ²
8. საცხოვრებელი ფართი -	67.5 მ²
საზაფხულო ფართი -	88.0 მ²
სადარბაზოს ფართი -	107.8 მ²
ინტენსივობის ფართი (კ2) -	958.8 მ²
საშენებლო მოცულობა -	3 475.4 მ³
საშენებლო ფართი -	1 053.2 მ²

დამკვეთი

შ.პ.ს. "ნიუ ჰორიზონ"

მისამართი

ქ. თბილისი, გლდანის V მკ/რ, კორპუსი 5-ის მიმდებარედ

პროექტის სახელწოდება

მრვალბინიანი საცხოვრებელი სახლი

თანამდებობა	გვარი	ხელმოწერა
დირექტორი	ზ. აბზიანიძე	
არქიტექტორი	ქ. სახვაძე	
შეასრულა	ქ. სახვაძე	

ARCO


მისამართი

თბილისი, სააკაძის დაღმართი №6

მასშტაბი	1:200	ნახაზი
თარიღი	2016 წ.	

სტადია	ფურცელი	ფურცლები
არქ. პრ.		

X სართულის გეგმა +30.40 ნიშნულზე მ 1:200

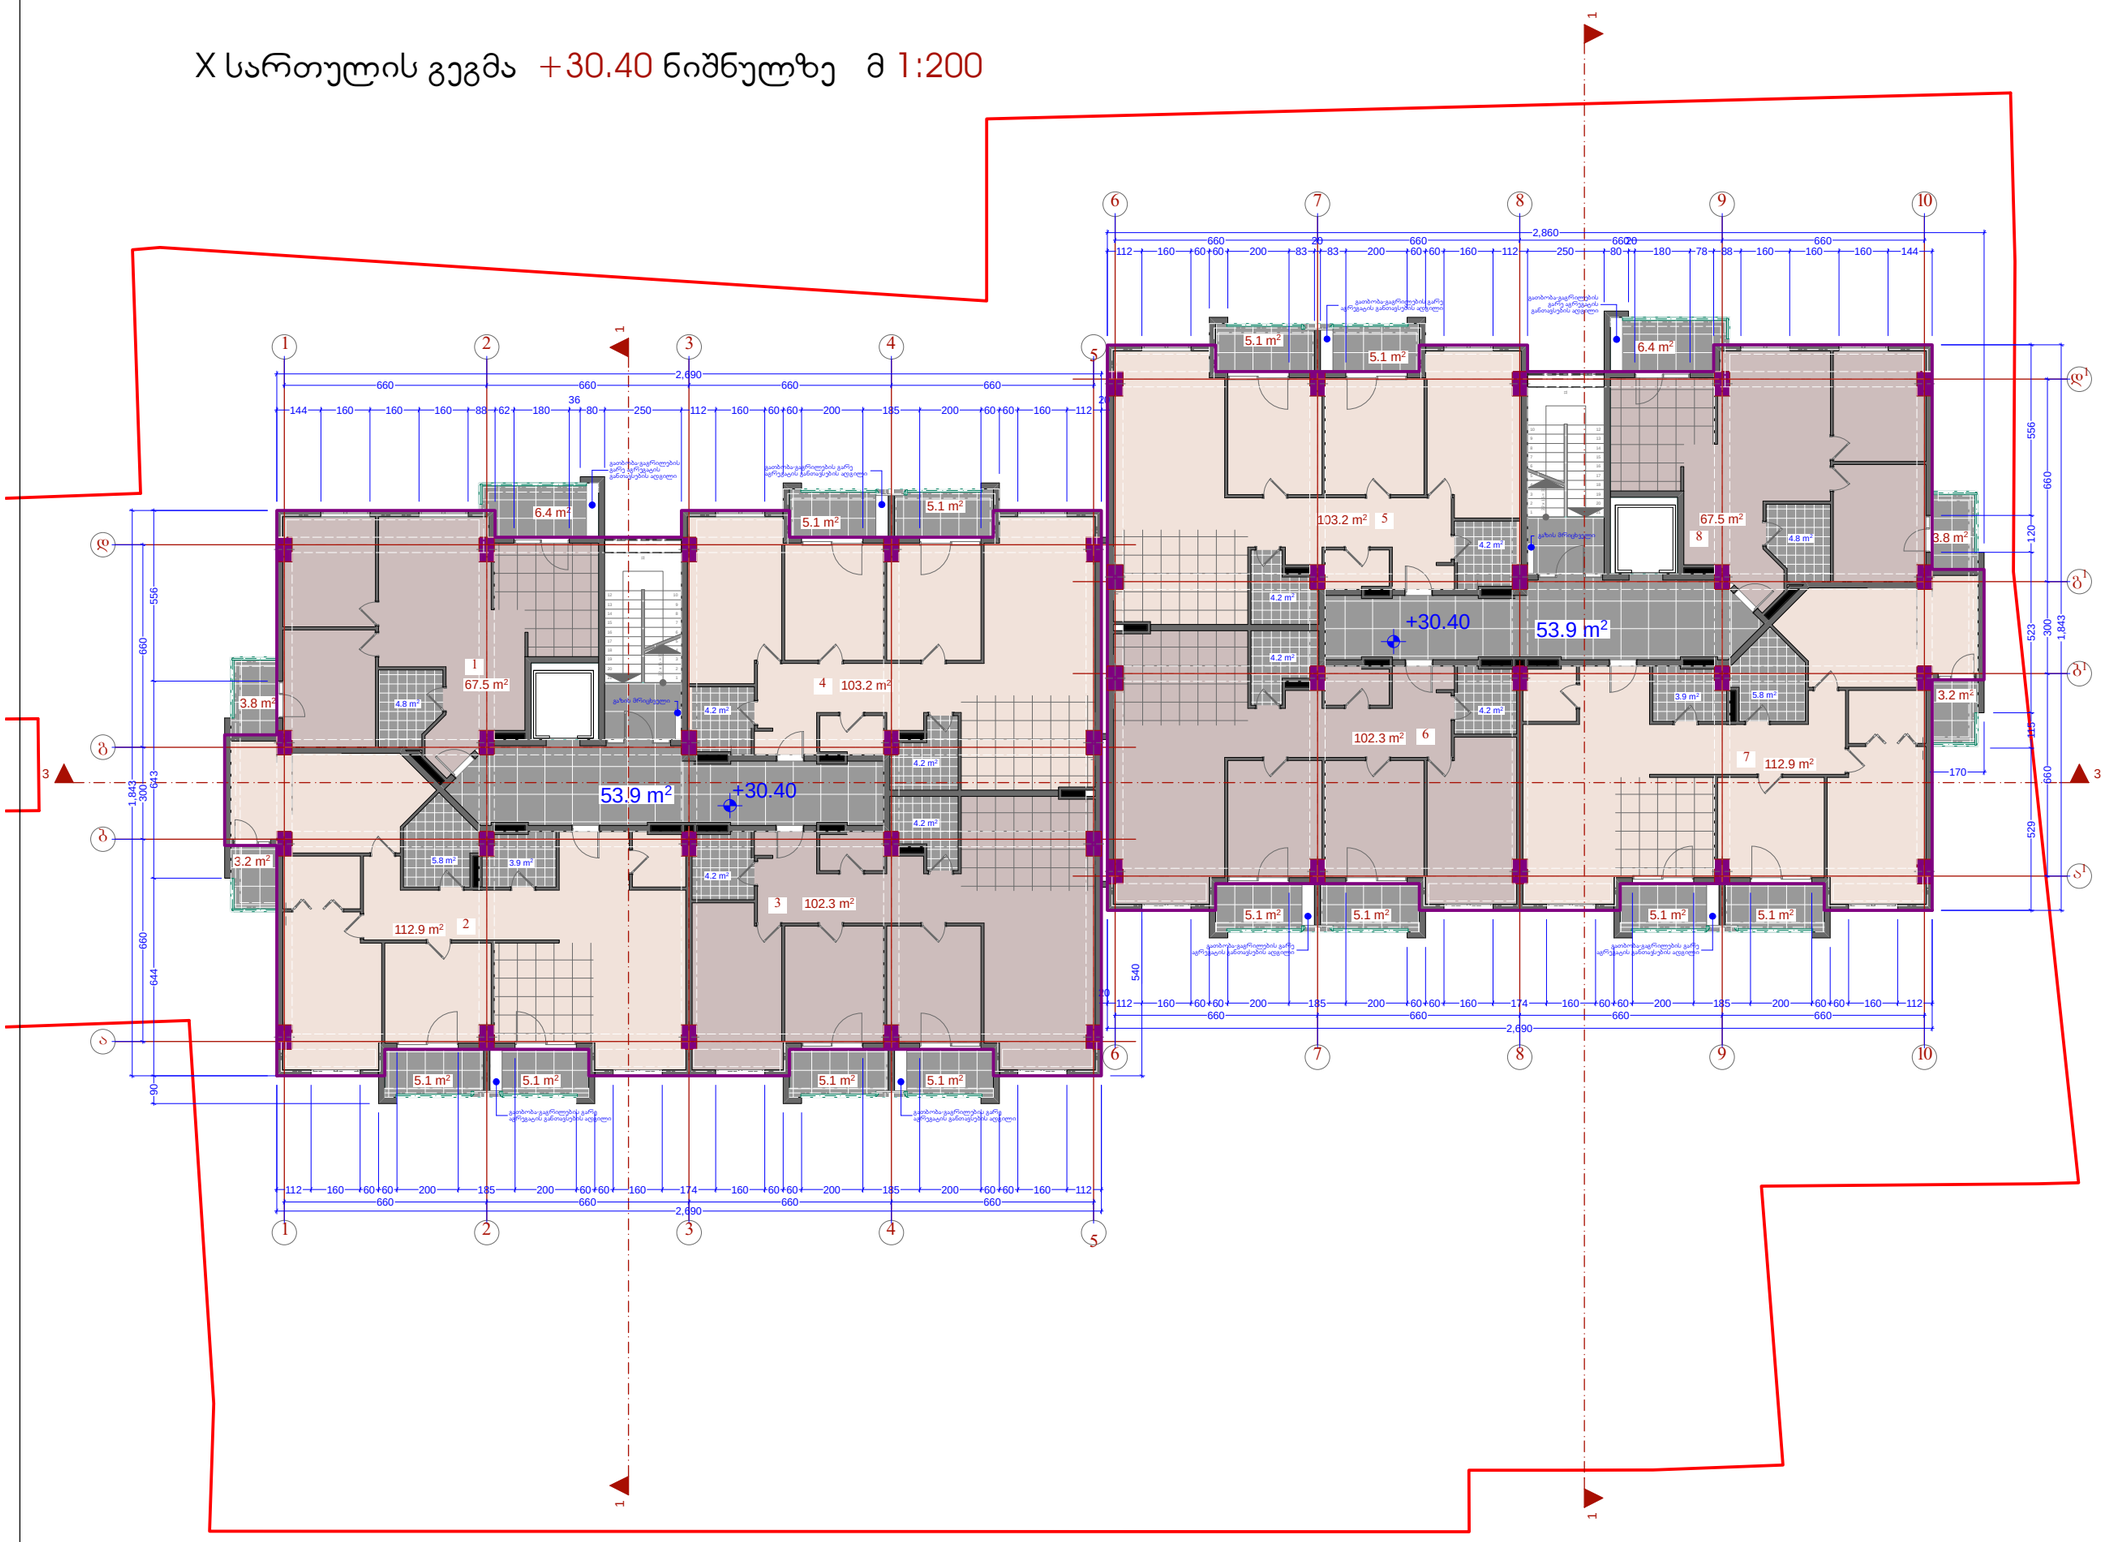

ფორმატი	დაკვეთა №	ფაილის სახელი
A3		





შენიშვნები:

1. ზომები მოცემულია მმ-ებში;

2.არქიტექტურული ნიშნული 0.000 შეესაბამება აბსოლუტურ ნიშნულს + 000.00

3. ყველა ზომა უნდა შემოწმდეს სამშენებლო მოედანზე. ყველა შეუთავსებლობა უნდა გარკვეულ იქნას არქიტექტორთან. მშენებლობის დროს დაშვებულ უზუსტობებზე, ან შეუსაბამობებზე არქიტექტორი პასუხისმგებელი არ არის. მშენებლობის მსვლელობისას საინჟინრო სამუშაოების დაგეგმარება ან სხვადასხვასისტემის განსაზღვრები ან სამუშაო ზომახაზები, რაც იწვევს პროექტის ცვლილებას, ხორციელდება მხოლოდ არქიტექტორის ნებართვის შემთხვევაში. მშენებლობის და წარმოების ნებისმიერი ცვლილება უნდა იქნას დაფიქსირებული, მიზეზები დროულად უნდა შეატყობინონ არქიტექტორს.

4. მოცემულია არქიტექტურული ნიშნულები.

ტექნიკურ-ეკონომიკური მაჩვენებლები

მიწის ნაკვეთის ფართი–	2 653.0 მ²
საერთო ფართი -	967.6 მ²
მათ შორის	
1. საცხოვრებელი ფართი -	67.5 მ²
2. საცხოვრებელი ფართი -	112.9 მ²
3. საცხოვრებელი ფართი -	102.3 მ²
4. საცხოვრებელი ფართი -	103.2 მ²
5. საცხოვრებელი ფართი -	103.2 მ²
6. საცხოვრებელი ფართი -	102.3 მ²
7. საცხოვრებელი ფართი -	112.9 მ²
8. საცხოვრებელი ფართი -	67.5 მ²
საზაფხულო ფართი -	88.0 მ²
სადარბაზოს ფართი -	107.8 მ²
ინტენსივობის ფართი (კ2) -	958.8 მ²
საშენებლო მოცულობა -	3 475.4 მ³
საშენებლო ფართი -	1 053.2 მ²

დამკვეთი

შ.პ.ს. "ნიუ ჰორიზონ"

მისამართი

ქ. თბილისი, გლდანის V მკ/რ, კორპუსი 5-ის მიმდებარედ

პროექტის სახელწოდება

მრვალბინიანი საცხოვრებელი სახლი

თანამდებობა	გვარი	ხელმოწერა
დირექტორი	ზ. აბზიანიძე	
არქიტექტორი	ქ. სახვაძე	
შეასრულა	ქ. სახვაძე	

ARCO


მისამართი

თბილისი, ააკაძის დამართი №6

მასშტაბი	1:200	ნახაზი
თარიღი	2016 წ.	

სტადია	ფურცელი	ფურცლები
არქ. პრ.		

XI სართულის გეგმა +33.70 ნიშნულზე მ 1:200

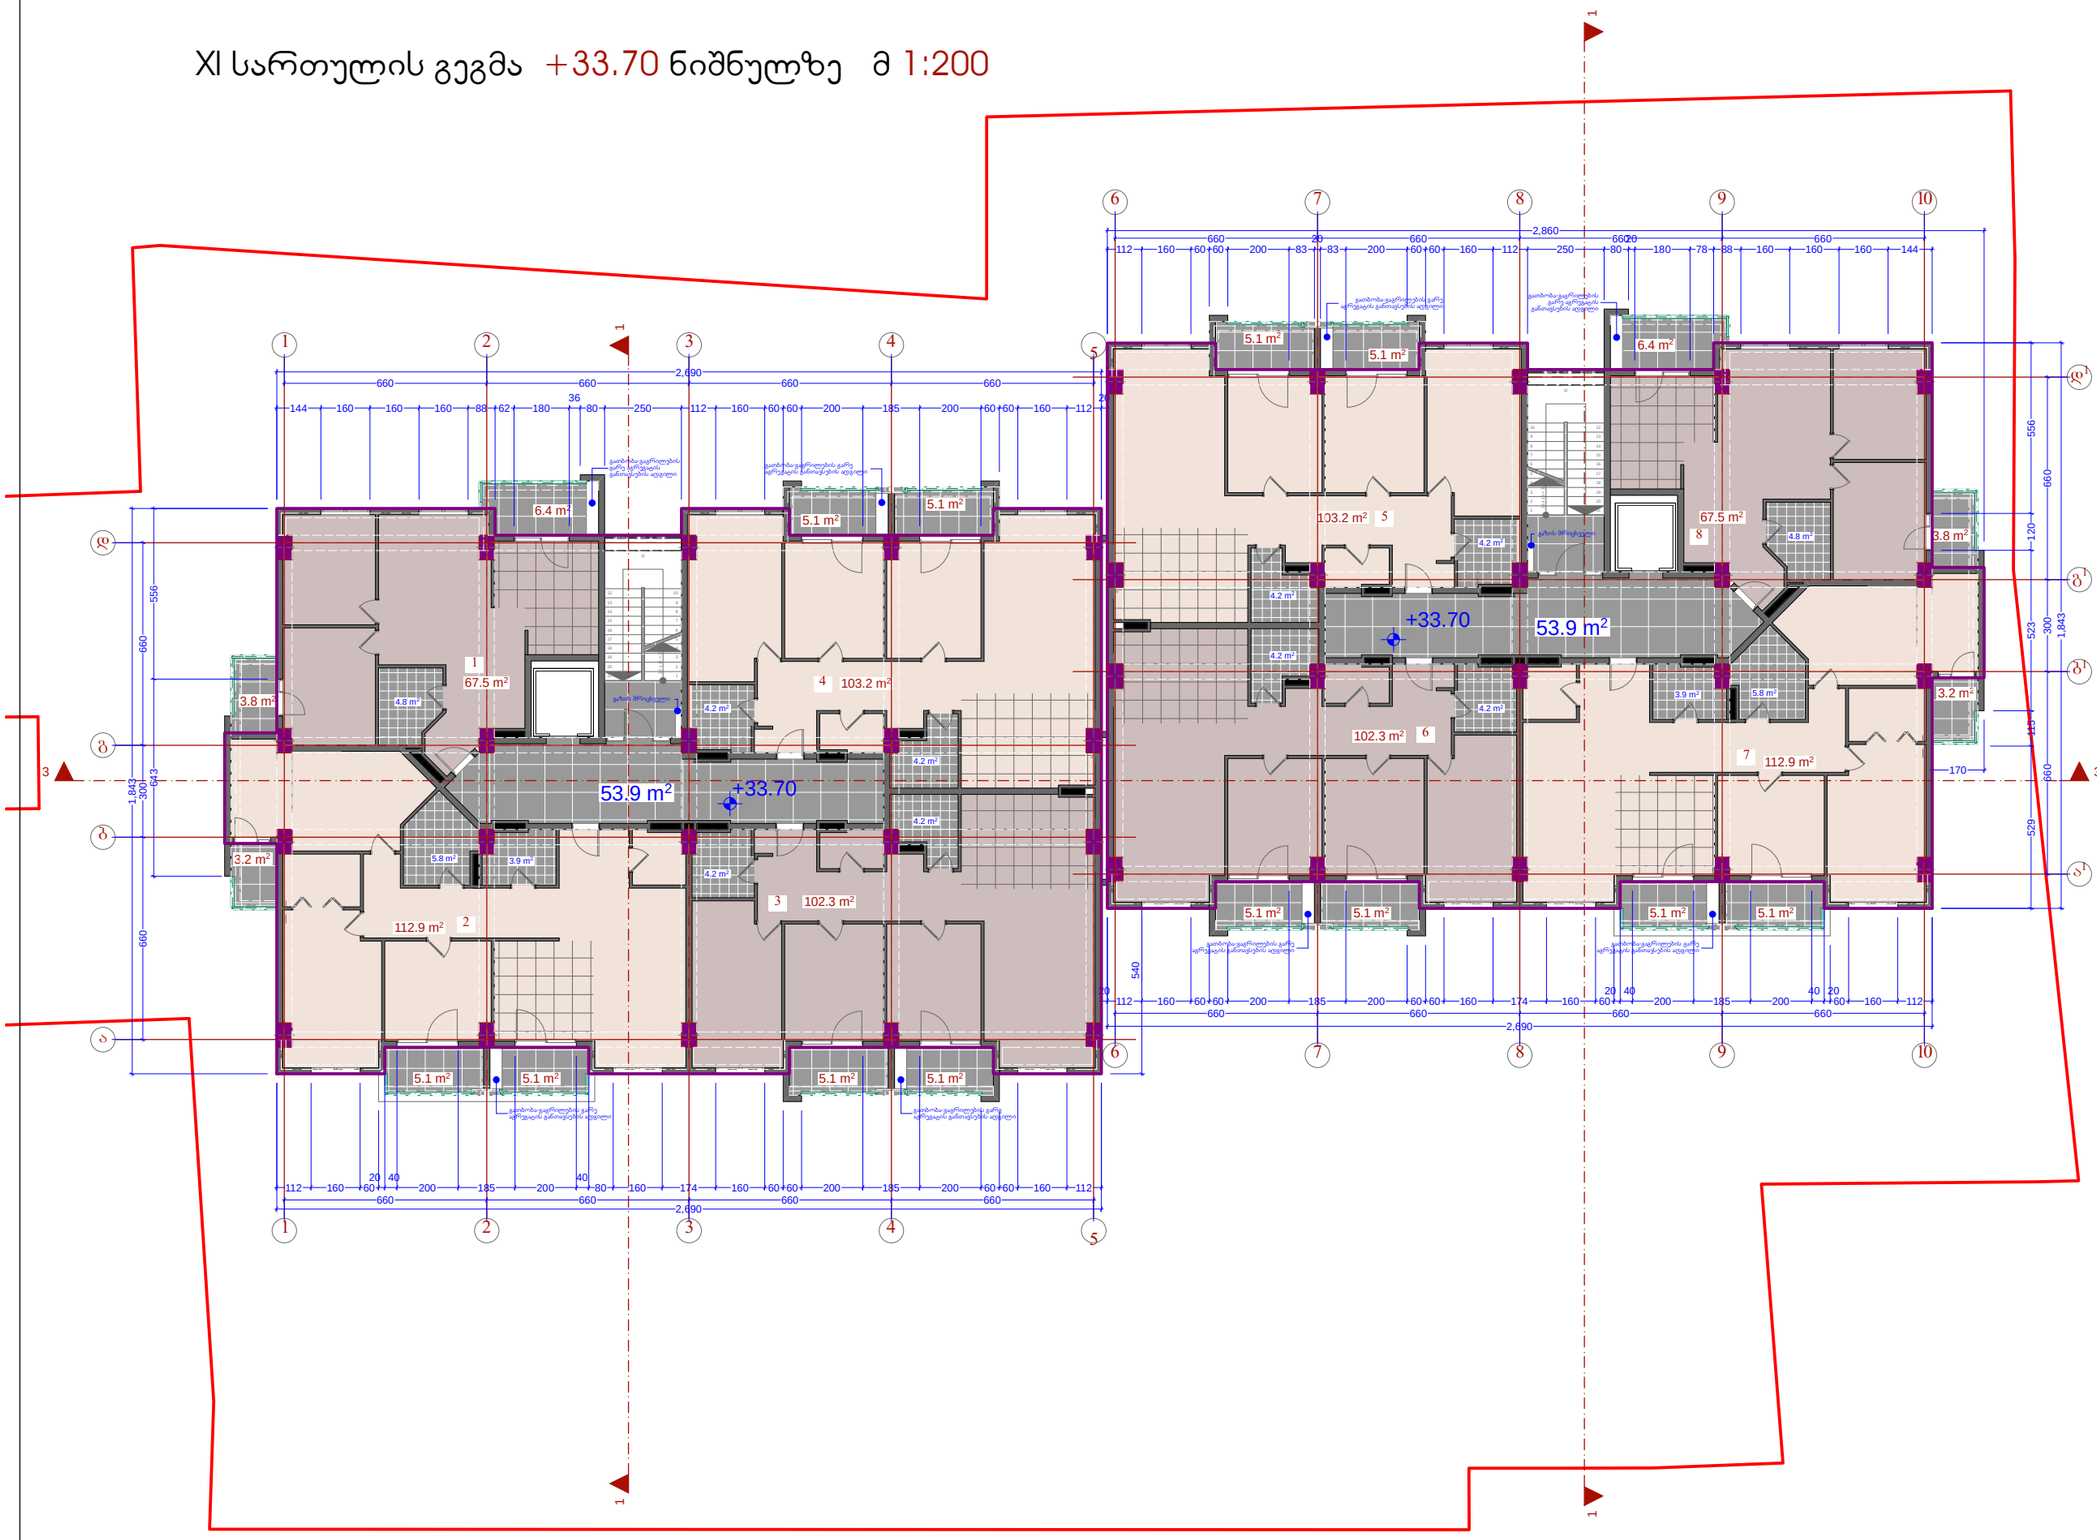

ფორმატი	დაკვეთა №	ფაილის სახელი
A3		





შენიშვნები:

1. ზომები მოცემულია მმ-ებში;

2.არქიტექტურული ნიშნული 0.000 შეესაბამება აბსოლუტურ ნიშნულს + 000.00

3. ყველა ზომა უნდა შემოწმდეს სამშენებლო მოედანზე. ყველა შეუთავსებლობა უნდა გარკვეულ იქნას არქიტექტორთან. მშენებლობის დროს დაშვებულ უზუსტობებზე, ან შეუსაბამობებზე არქიტექტორი პასუხისმგებელი არ არის. მშენებლობის მსვლელობისას საინჟინრო სამუშაოების დაგეგმარება ან სხვადასხვასისტემის განსაზღვრები ან სამუშაო მოსახაზები, რაც იწვევს არაერგული ცვლილებას, ხორციელდება მხოლოდ არქიტექტორის ნებართვის შემთხვევაში. მშენებლობის და წარმოების ნებისმიერი ცვლილება უნდა იქნას დაფიქსირებული, მიზეზები დროულად უნდა შეატყობინონ არქიტექტორს.

4. მოცემულია არქიტექტურული ნიშნულები.

ტექნიკურ-ეკონომიკური მაჩვენებლები

მიწის ნაკვეთის ფართი–	2 653.0 მ²
საერთო ფართი -	967.6 მ²
მათ შორის	
1. საცხოვრებელი ფართი -	67.5 მ²
2. საცხოვრებელი ფართი -	112.9 მ²
3. საცხოვრებელი ფართი -	102.3 მ²
4. საცხოვრებელი ფართი -	103.2 მ²
5. საცხოვრებელი ფართი -	103.2 მ²
6. საცხოვრებელი ფართი -	102.3 მ²
7. საცხოვრებელი ფართი -	112.9 მ²
8. საცხოვრებელი ფართი -	67.5 მ²
სახაფსულო ფართი -	88.0 მ²
სადარბაზოს ფართი -	107.8 მ²
ინტენსიურობის ფართი (კ2) -	958.8 მ²
საშენებლო მოცულობა -	3 475.4 მ³
საშენებლო ფართი -	1 053.2 მ²

დამკვეთი

შ.პ.ს. "ნიუ ჰორიზონ"

მისამართი

ქ. თბილისი, გლდანის V მკ/რ, კორპუსი 5-ის მიმდებარედ

პროექტის სახელწოდება

მრვალბინიანი საცხოვრებელი სახლი

თანამდებობა	გვარი	ხელმოწერა
დირექტორი	ზ. აბზიანიძე	
არქიტექტორი	ქ. სახვაძე	
შეასრულა	ქ. სახვაძე	

ARCO


მისამართი

თბილისი, საკაძის დაღმართი №6

მასშტაბი	1:200	ნახაზი
თარიღი	2016 წ.	

სტადია	ფურცელი	ფურცლები
არქ. პრ.		

XII სართულის გეგმა +37.00 ნიშნულზე მ 1:200

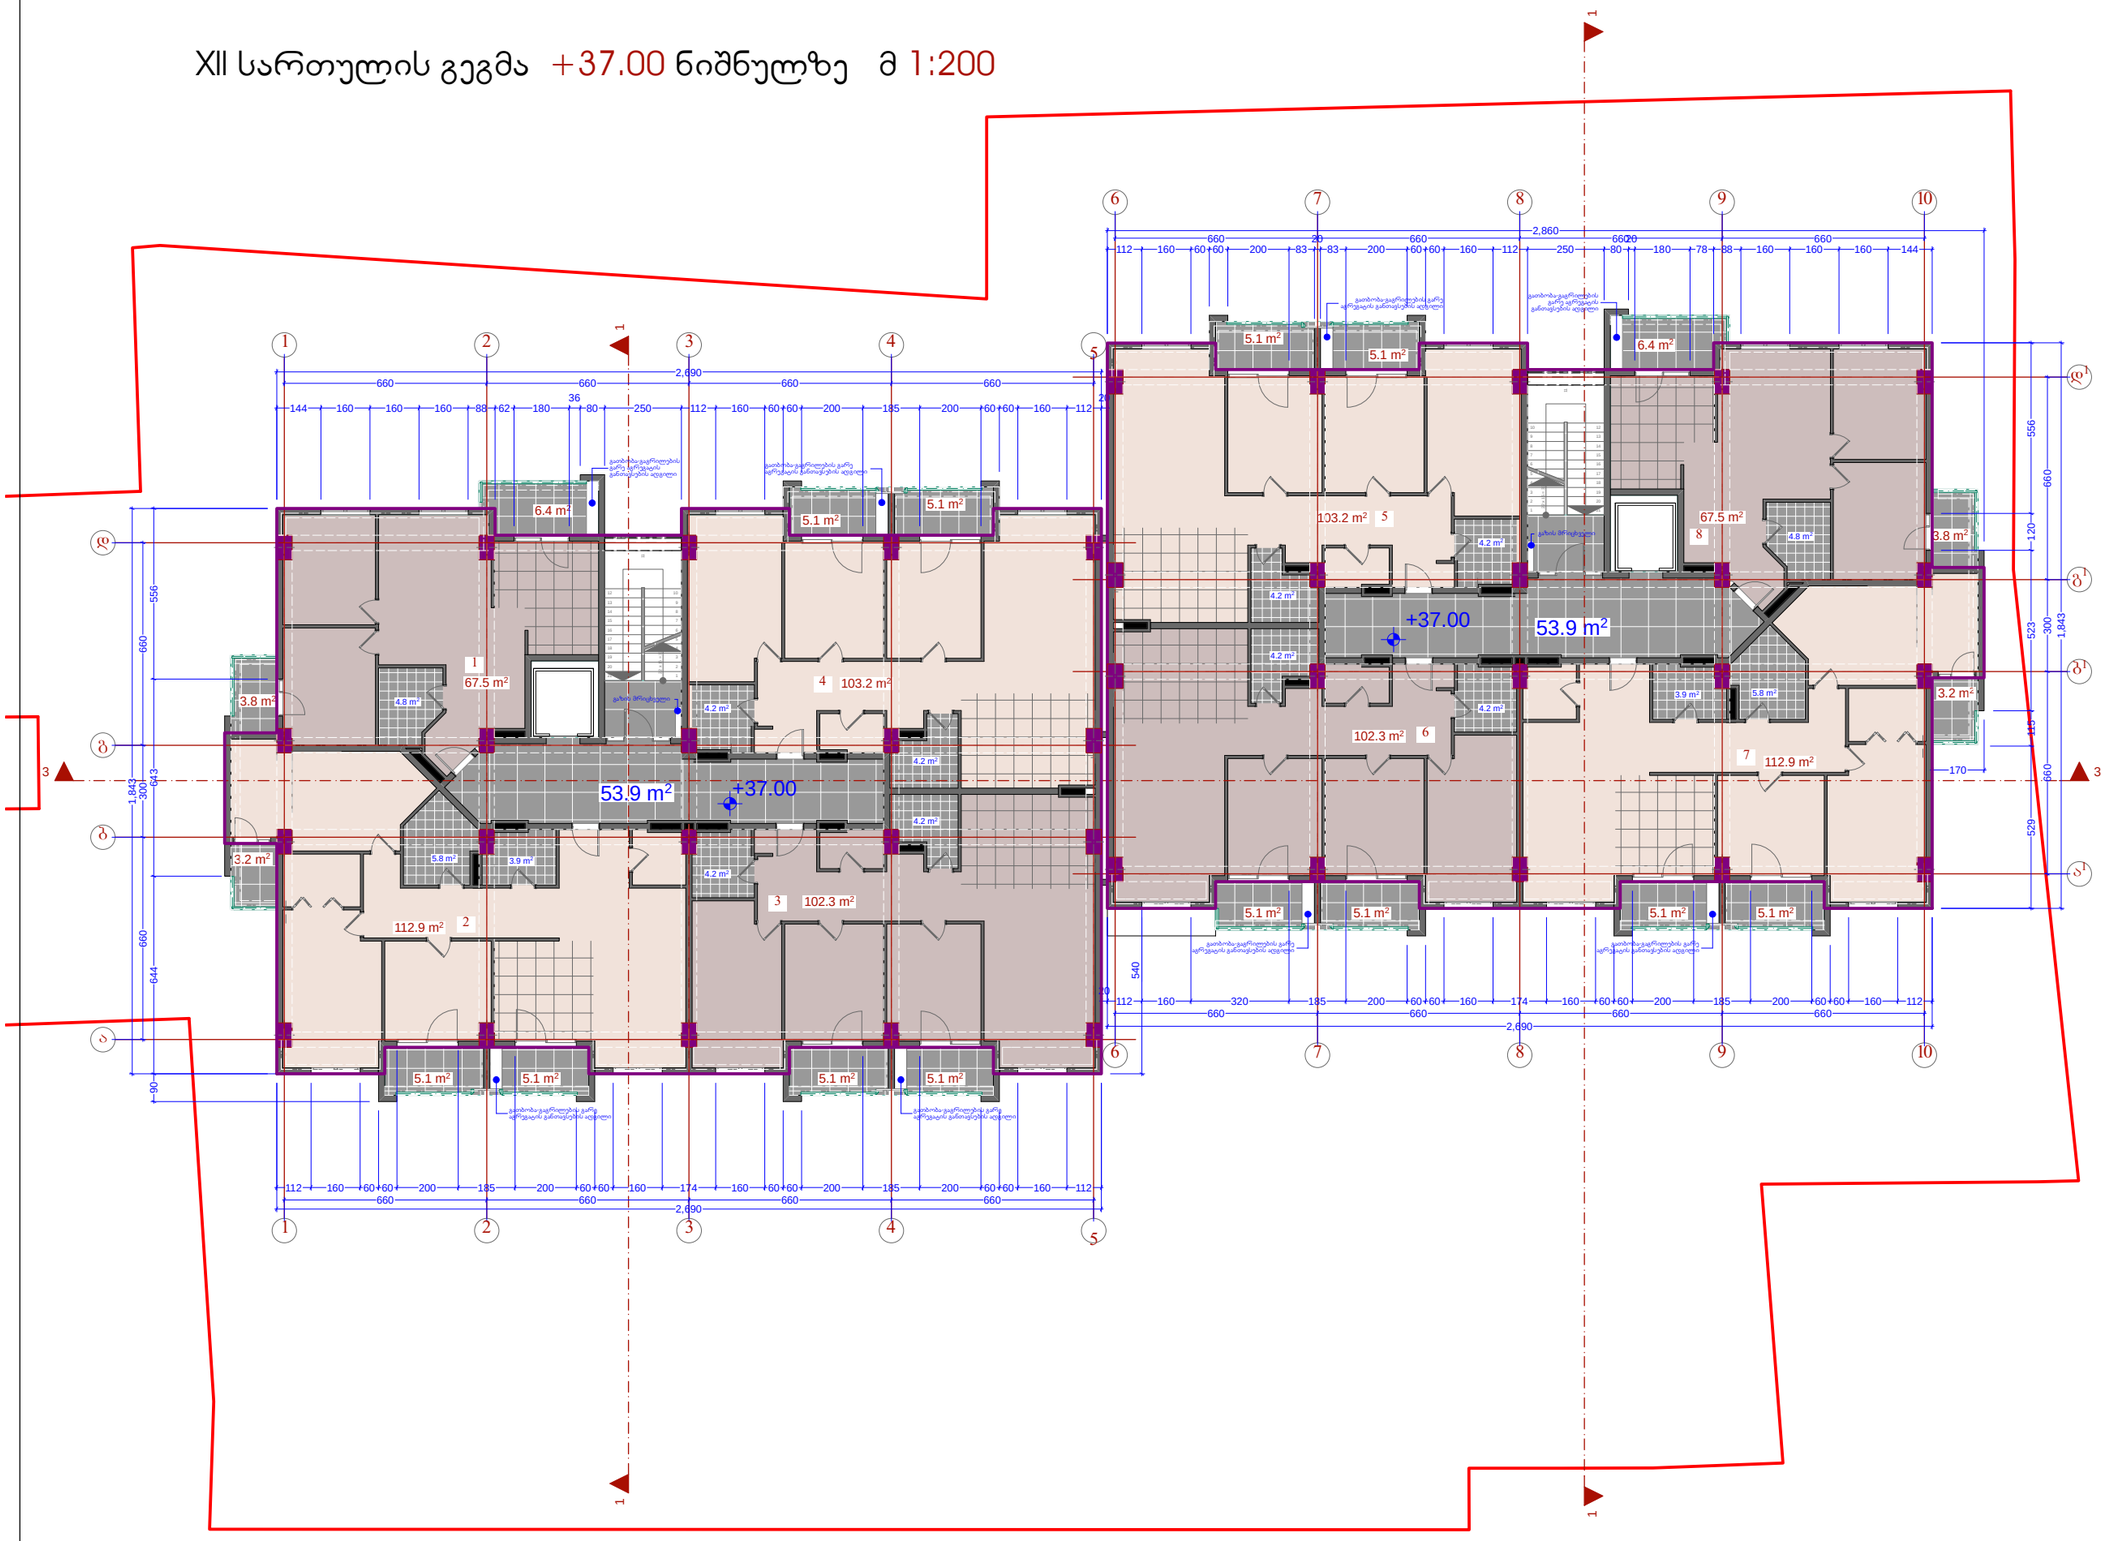

ფორმატი	დაკვეთა №	ფაილის სახელი
A3		





შენიშვნები:

1. ზომები მოცემულია მმ-ებში;

2.არქიტექტურული ნიშნული 0.000 შეესაბამება აბსოლუტურ ნიშნულს + 000.00

3. ყველა ზომა უნდა შემოწმდეს სამშენებლო მოედანზე. ყველა შეუთავსებლობა უნდა გარკვეულ იქნას არქიტექტორთან. მშენებლობის დროს დაშვებულ უზუსტობებზე, ან შეუსაბამობებზე არქიტექტორი პასუხისმგებელი არ არის. მშენებლობის მსვლელობისას საინჟინრო სამუშაოების დაგეგმარება ან სხვადასხვასისტემის განსაზღვრები ან სამუშაო ზომახაზები, რაც იწვევს პროექტის ცვლილებას, ხორციელდება მხოლოდ არქიტექტორის ნებართვის შემთხვევაში. მშენებლობის და წარმოების ნებისმიერი ცვლილება უნდა იქნას დაფიქსირებული, მიზეზები დროულად უნდა შეატყობინონ არქიტექტორს.

4. მოცემულია არქიტექტურული ნიშნულები.

ტექნიკურ-ეკონომიკური მაჩვენებლები

მიწის ნაკვეთის ფართი–	2 653.0 მ²
საერთო ფართი -	967.6 მ²
მათ შორის	
1. საცხოვრებელი ფართი -	67.5 მ²
2. საცხოვრებელი ფართი -	112.9 მ²
3. საცხოვრებელი ფართი -	102.3 მ²
4. საცხოვრებელი ფართი -	103.2 მ²
5. საცხოვრებელი ფართი -	103.2 მ²
6. საცხოვრებელი ფართი -	102.3 მ²
7. საცხოვრებელი ფართი -	112.9 მ²
8. საცხოვრებელი ფართი -	67.5 მ²
საზაფხულო ფართი -	88.0 მ²
სადარბაზოს ფართი -	107.8 მ²
ინტენსიობის ფართი (კ2) -	958.8 მ²
საშენებლო მოცულობა -	3 475.4 მ³
საშენებლო ფართი -	1 053.2 მ²

დამკვეთი

შ.პ.ს. "ნიუ ჰორიზონ"

მისამართი

ქ. თბილისი, გლდანის V მკ/რ, კორპუსი 5-ის მიმდებარედ

პროექტის სახელწოდება

მრვალბინიანი საცხოვრებელი სახლი

თანამდებობა	გვარი	ხელმოწერა
დირექტორი	ზ. აბზიანიძე	
არქიტექტორი	ქ. სახვაძე	
შეასრულა	ქ. სახვაძე	

ARCO


მისამართი

თბილისი, საკაძის დამართი №6

მასშტაბი	1:200	ნახაზი
თარიღი	2016 წ.	

სტადია	ფურცელი	ფურცლები
არქ. პრ.		

XIII სართულის გეგმა +40.30 ნიშნულზე მ 1:200

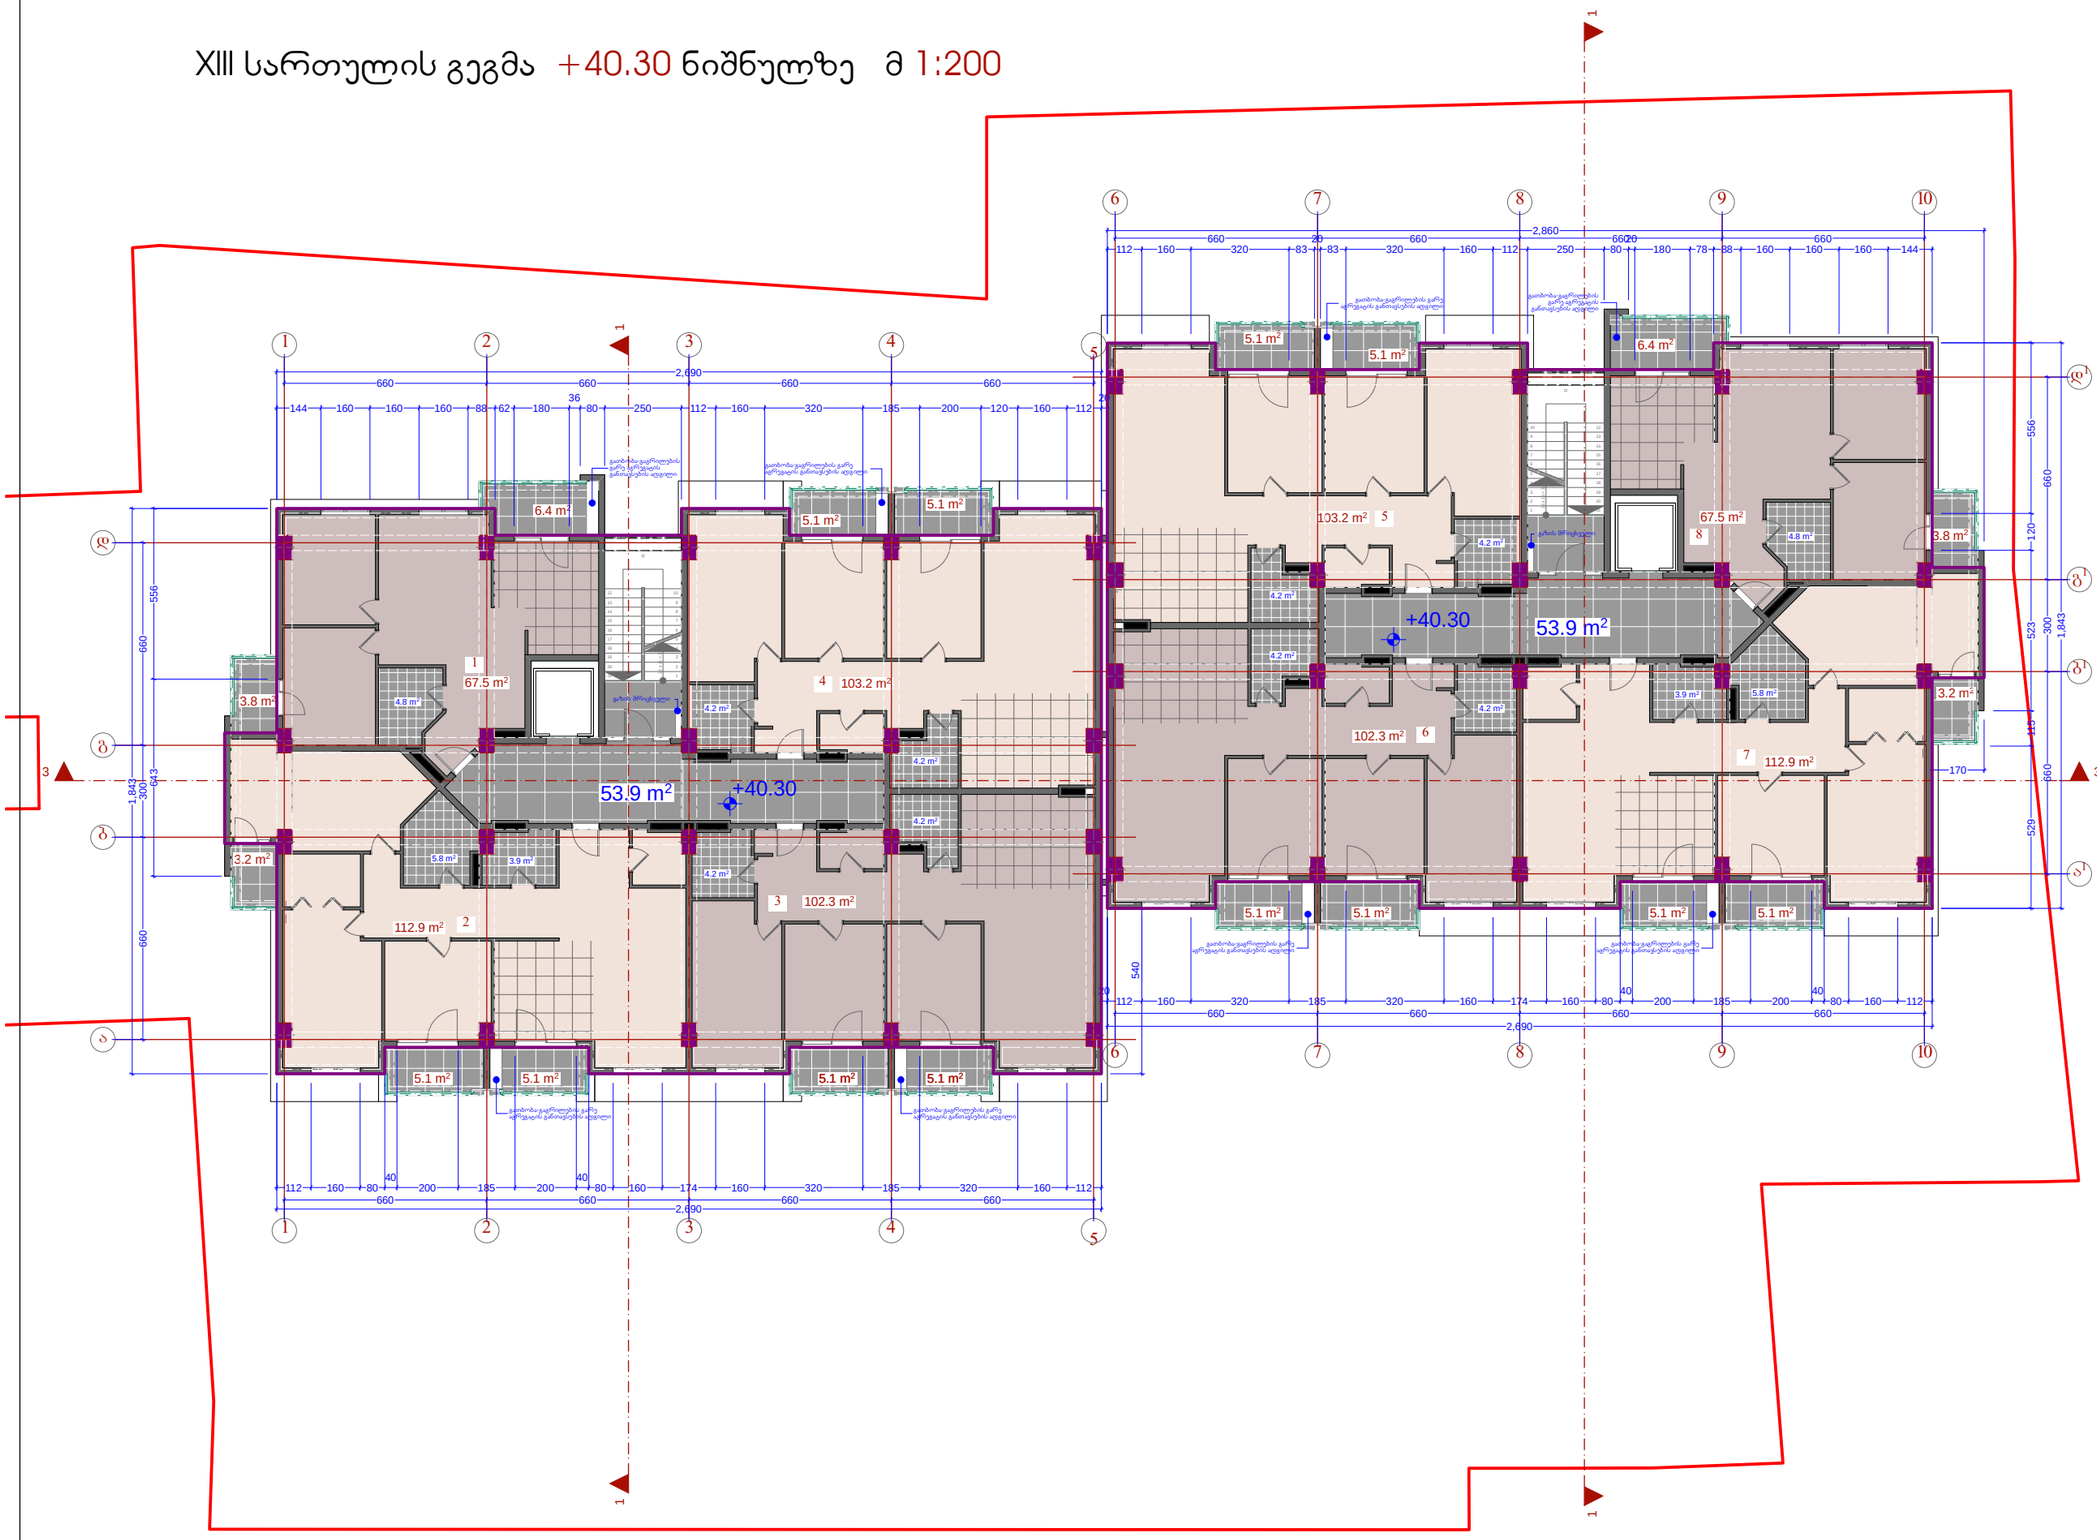

ფორმატი	დაკვეთა №	ფაილის სახელი
A3		





შენიშვნები:

1. ზომები მოცემულია მმ-ებში;

2.არქიტექტურული ნიშნული 0.000 შეესაბამება აბსოლუტურ ნიშნულს + 000.00

3. ყველა ზომა უნდა შემოწმდეს სამშენებლო მოედანზე. ყველა შეუთავსებლობა უნდა გარკვეულ იქნას არქიტექტორთან. მშენებლობის დროს დაშვებულ უზუსტობებზე, ან შეუსაბამობებზე არქიტექტორი პასუხისმგებელი არ არის. მშენებლობის მსვლელობისას საინჟინრო სამუშაოების დაგეგმარება ან სხვადასხვასახის განსაზღვრები ან სამუშაო მოსახაზები, რაც იწვევს პროექტის ცვლილებას, ხორციელდება მხოლოდ არქიტექტორის ნებართვის შემთხვევაში. მშენებლობის და წარმოების ნებისმიერი ცვლილება უნდა იქნას დაფიქსირებული, მიზეზები დროულად უნდა შეატყობინონ არქიტექტორს.

4. მოცემულია არქიტექტურული ნაწილები.

ტექნიკურ-ეკონომიკური მაჩვენებლები

მიწის ნაკვეთის ფართი–	2 653.0 მ²
საერთო ფართი -	967.6 მ²
მათ შორის	
1. საცხოვრებელი ფართი -	67.5 მ²
2. საცხოვრებელი ფართი -	112.9 მ²
3. საცხოვრებელი ფართი -	102.3 მ²
4. საცხოვრებელი ფართი -	103.2 მ²
5. საცხოვრებელი ფართი -	103.2 მ²
6. საცხოვრებელი ფართი -	102.3 მ²
7. საცხოვრებელი ფართი -	112.9 მ²
8. საცხოვრებელი ფართი -	67.5 მ²
საზაფხულო ფართი -	88.0 მ²
საგარაჯოს ფართი -	107.8 მ²
ინტენსივობის ფართი (კ2) -	958.8 მ²
საშენებლო მოცულობა -	3 475.4 მ³
საშენებლო ფართი -	1 053.2 მ²

დამკვეთი

შ.პ.ს. "ნიუ ჰორიზონ"

მისამართი

ქ. თბილისი, გლდანის V მკ/რ, კორპუსი 5-ის მიმდებარედ

პროექტის სახელწოდება

მრვალბინიანი საცხოვრებელი სახლი

თანამდებობა	გვარი	ხელმოწერა
დირექტორი	ზ. აბზიანიძე	
არქიტექტორი	ქ. სახვაძე	
შეასრულა	ქ. სახვაძე	

ARCO


მისამართი

თბილისი, სააკაძის დაღმართი №6

მასშტაბი	1:200	ნახაზი
თარიღი	2016 წ.	

სტადია	ფურცელი	ფურცლები
არქ. პრ.		

XIV სართულის გეგმა +43.60 ნიშნულზე მ 1:200

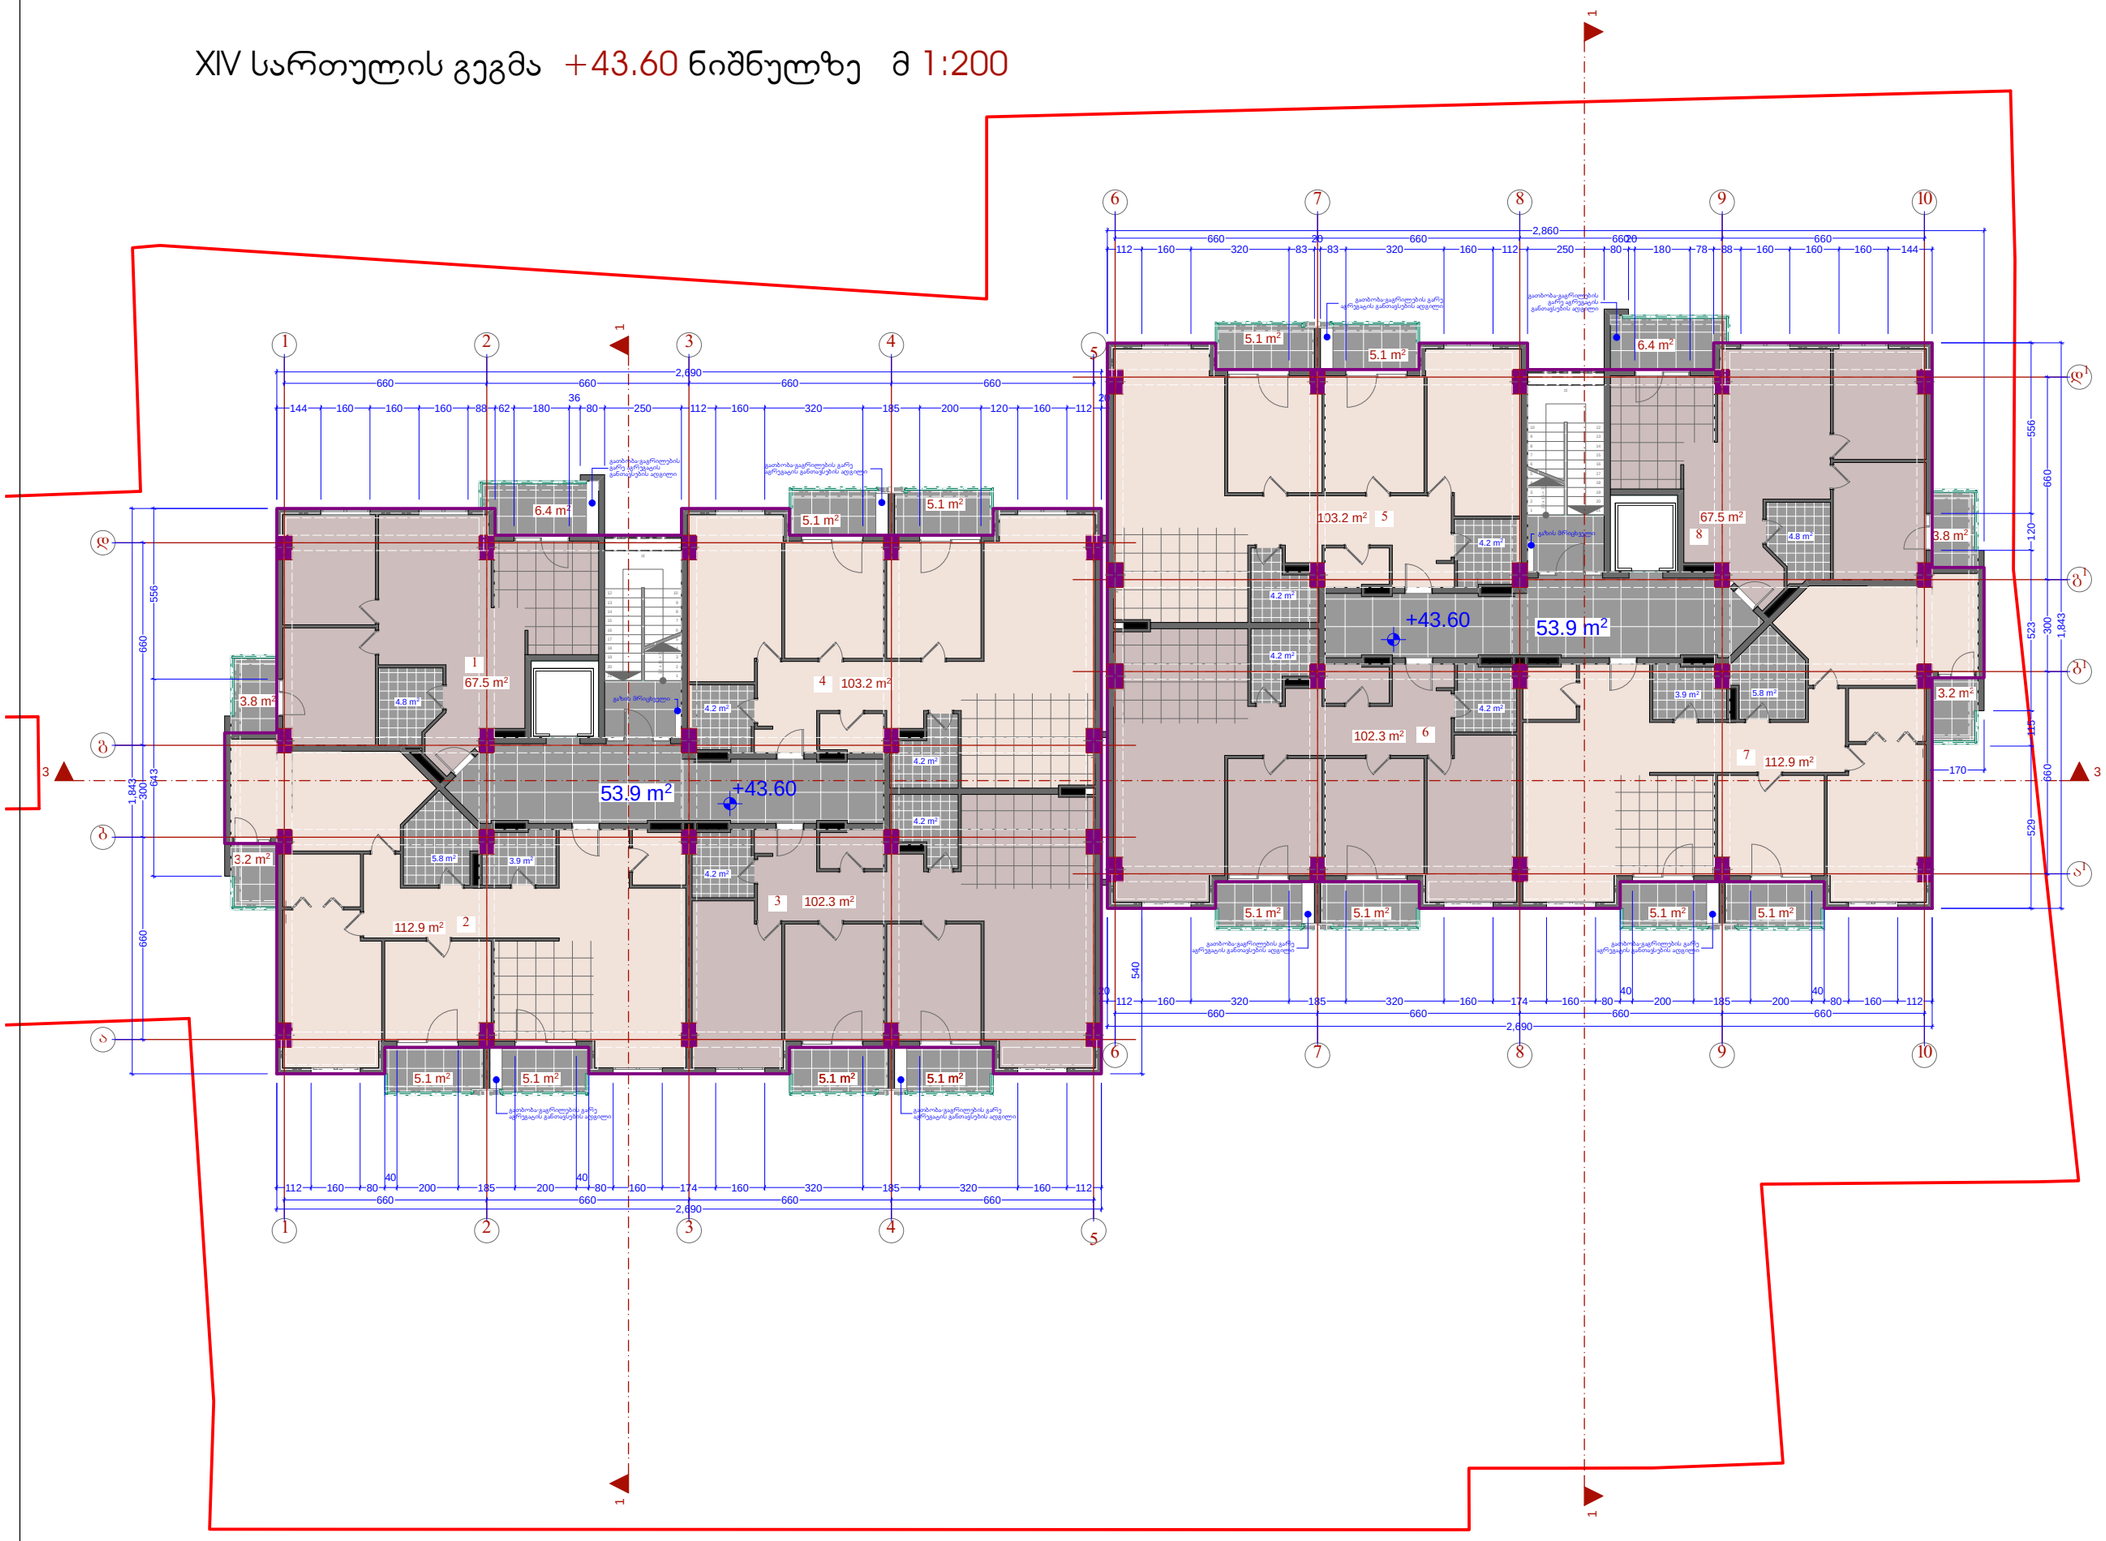

ფორმატი	დაკვეთა №	ფაილის სახელი
A3		





შენიშვნები:

1. ზომები მოცემულია მმ-ებში;

2.არქიტექტურული ნიშნული 0.000 შეესაბამება აბსოლუტურ ნიშნულს + 000.00

3. ყველა ზომა უნდა შემოწმდეს სამშენებლო მოედანზე. ყველა შეუთავსებლობა უნდა გარკვეულ იქნას არქიტექტორთან. მშენებლობის დროს დაშვებულ უზუსტობებზე, ან შეუსაბამობებზე არქიტექტორი პასუხისმგებელი არ არის. მშენებლობის მსვლელობისას საინჟინრო სამუშაოების დაგეგმარება ან სხვადასხვასისტემის განსაზღვრები ან სამუშაო მოსაზრებები, რაც იწვევს პროექტის ცვლილებას, ხორციელდება მხოლოდ არქიტექტორის ნებართვის შემთხვევაში. მშენებლობის და წარმოების ნებისმიერი ცვლილება უნდა იქნას დაფიქსირებული, მიზეზები დროულად უნდა შეატყობინონ არქიტექტორს.

4. მოცემულია არქიტექტურული ნიშნულები.

ტექნიკურ-ეკონომიკური მაჩვენებლები

მიწის ნაკვეთის ფართი–	2 653.0 მ²
საერთო ფართი -	967.6 მ²
მათ შორის	
1. საცხოვრებელი ფართი -	67.5 მ²
2. საცხოვრებელი ფართი -	112.9 მ²
3. საცხოვრებელი ფართი -	102.3 მ²
4. საცხოვრებელი ფართი -	103.2 მ²
5. საცხოვრებელი ფართი -	103.2 მ²
6. საცხოვრებელი ფართი -	102.3 მ²
7. საცხოვრებელი ფართი -	112.9 მ²
8. საცხოვრებელი ფართი -	67.5 მ²
საზაფხულო ფართი -	88.0 მ²
საგარაჯოს ფართი -	107.8 მ²
ინტენსივობის ფართი (კ2) -	958.8 მ²
საშენებლო მოცულობა -	3 475.4 მ³
საშენებლო ფართი -	1 053.2 მ²

დამკვეთი

შ.პ.ს. "ნიუ ჰორიზონ"

მისამართი

ქ. თბილისი, გლდანის V მკ/რ, კორპუსი 5-ის მიმდებარედ

პროექტის სახელწოდება

მრვალბინიანი საცხოვრებელი სახლი

თანამდებობა	გვარი	ხელმოწერა
დირექტორი	ზ. აბზიანიძე	
არქიტექტორი	ქ. სახვაძე	
შეასრულა	ქ. სახვაძე	

ARCO


მისამართი

თბილისი, სააკაძის დაღმართი №6

მასშტაბი	1:200	ნახაზი
თარიღი	2016 წ.	

სტადია	ფურცელი	ფურცლები
არქ. პრ.		

გეგმა +46.90 ნიშნულზე მ 1:200

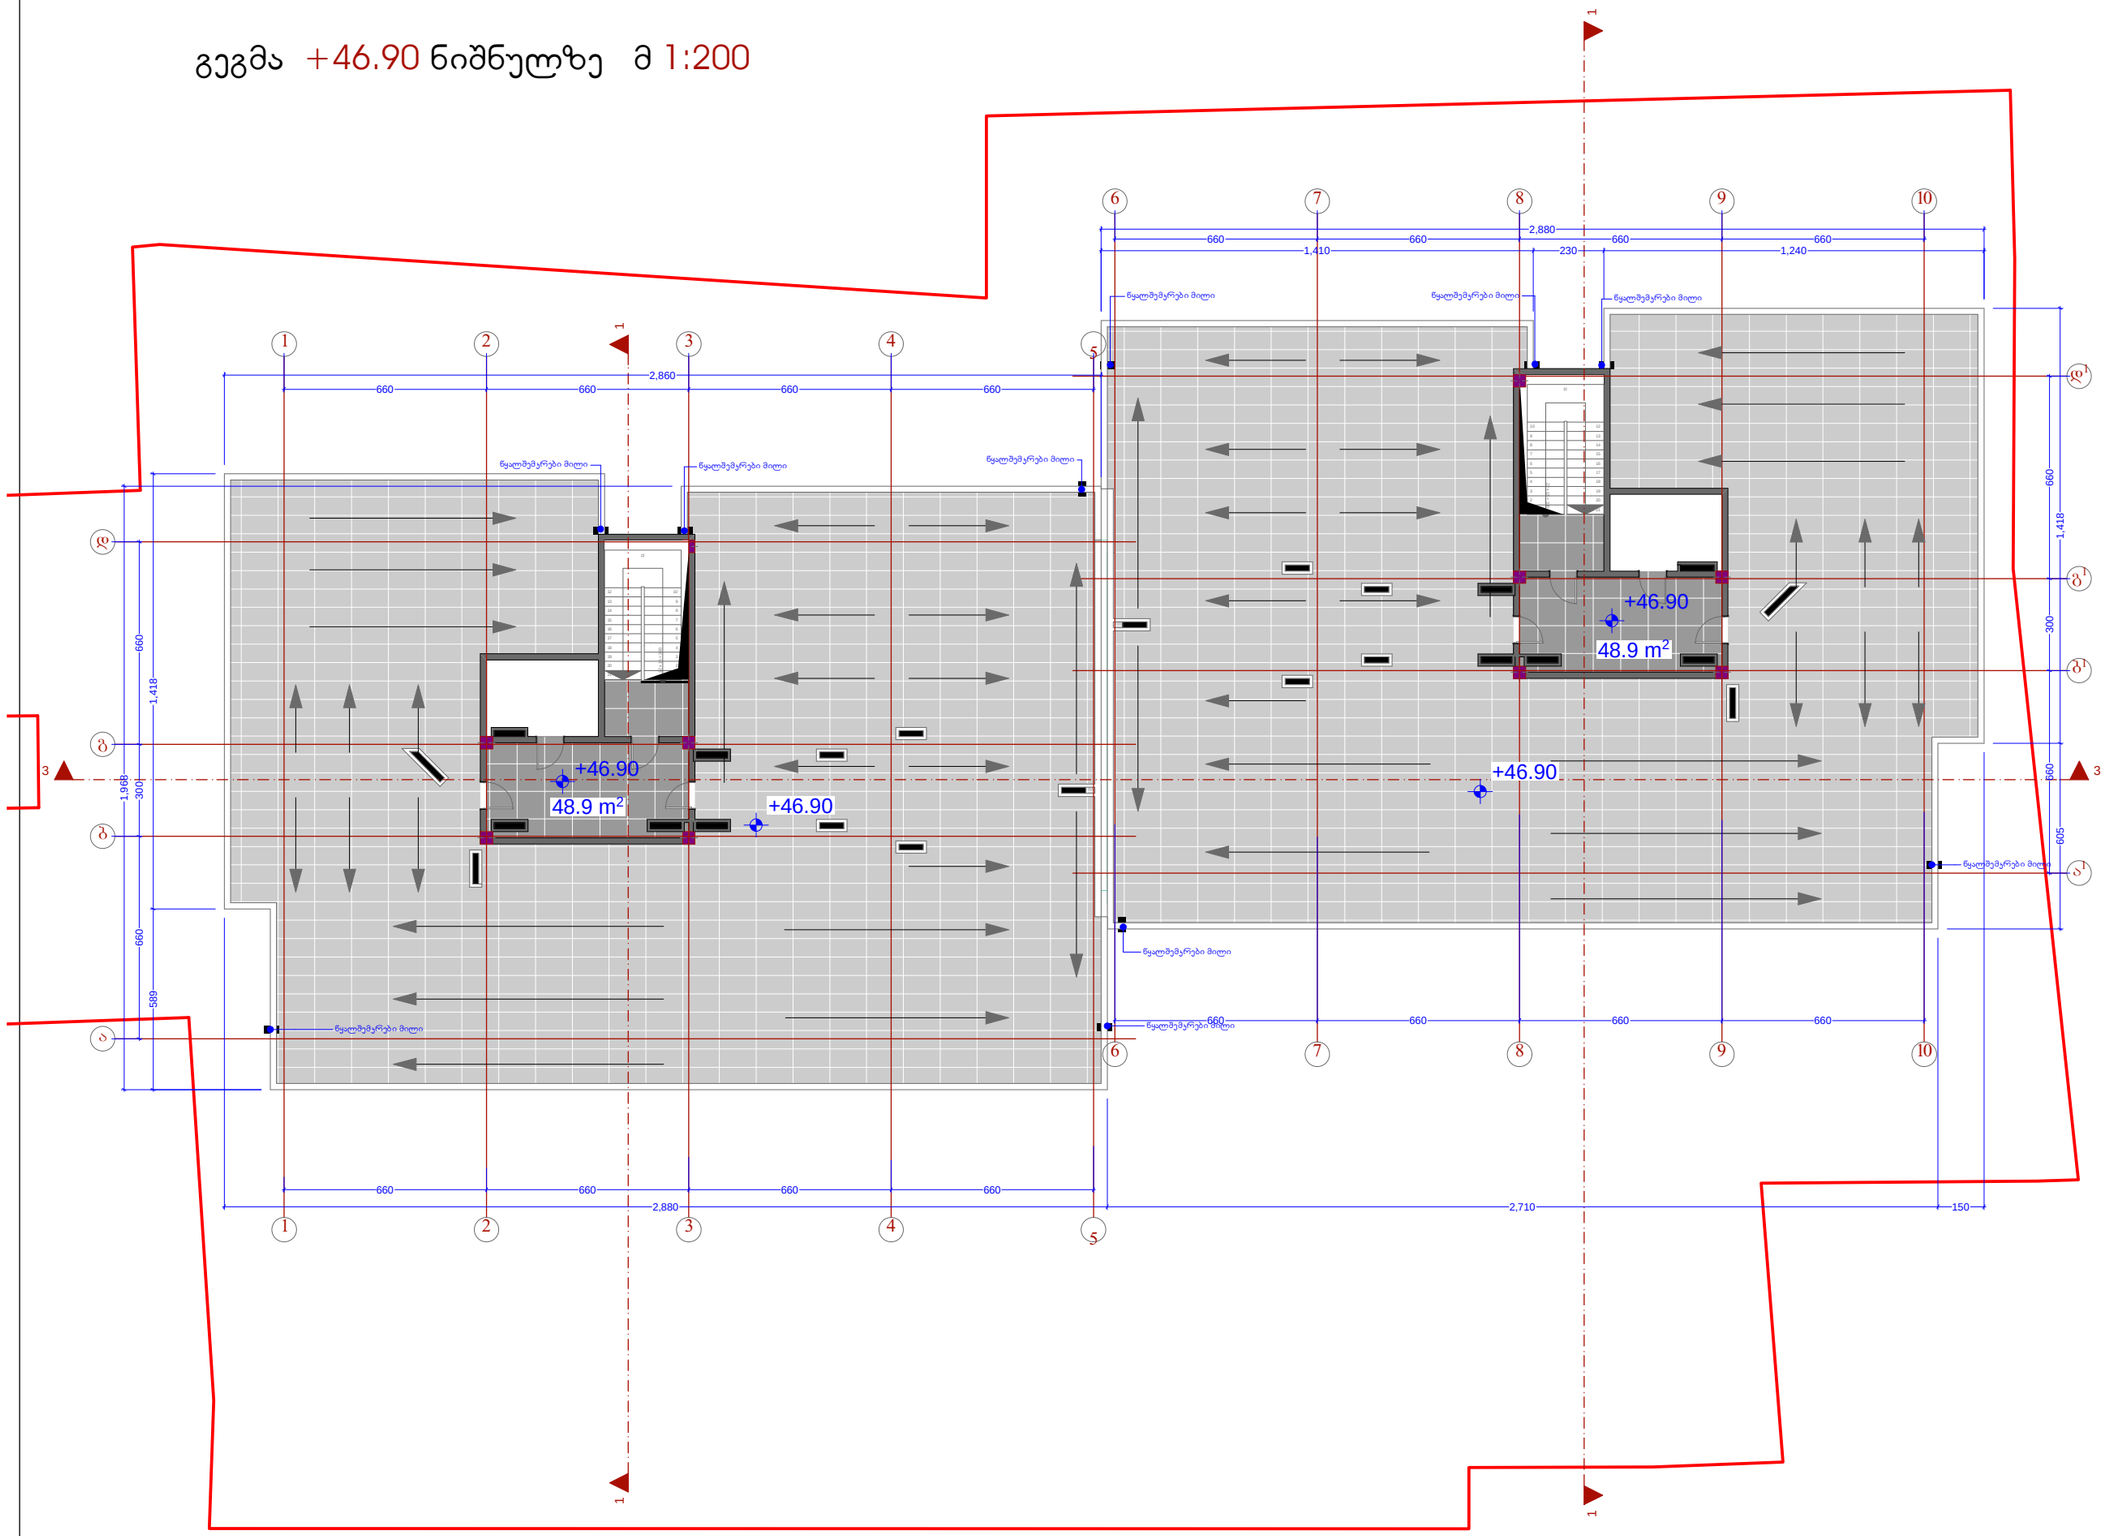

ფორმატი	დაკვეთა №	ფაილის სახელი
A3		





შენიშვნები:

1. ზომები მოცემულია მეტრებში.

2.არქიტექტურული ნიშნული 0.000 შეესაბამება აბსოლუტურ ნიშნულს + 000.00

3. ყველა ზომა უნდა შემოწმდეს სამშენებლო მოედანზე. ყველა შეუთანხმებლობა უნდა გარკვეულ იქნას არქიტექტორთან. მშენებლობის დროს დაშვებულ უზუსტობებზე, ან შეუსაბამობებზე არქიტექტორი პასუხისმგებელი არ არი. მშენებლობის მსვლელობისას საინჟინრო საშუალების დაგეგმარება ან სხვადასხვასისტების განცალკევებები ან სამუშაო მოთხოვნები, რაც იწვევს პროექტის ცვლილებას, ხორციელდება მხოლოდ არქიტექტორის ნებართვის შემთხვევაში. მშენებლობის და წარმოების ნებისმიერი ცვლილება უნდა იქნას დაფიქსირებული, მოზომები დროულად უნდა შეატყობინონ არქიტექტორს.

4. მოცემულია არქიტექტურული ნიშნულები.

ტექნიკურ-ეკონომიკური მაჩვენებლები

მიწის ნაკვეთის ფართი–	2 653.0 მ²
საერთო ფართი -	97.8 მ²
მათ შორის	
სადარბაზოს ფართი -	97.8 მ²
ინტენსივობის ფართი (კ2) -	
სამშენებლო მოცულობა -	267.36 მ³
სამშენებლო ფართი -	111.4 მ²

დამკვეთი

შ.პ.ს. "ნიუ ჰორიზონ"

მისამართი

ქ. თბილისი, გლდანის V მკ/რ, კორპუსი 5-ის მიმდებარედ

პროექტის სახელწოდება

მრვალბინიანი საცხოვრებელი სახლი

თანამდებობა	გვარი	ხელმოწერა
დირექტორი	ზ. აბზიანიძე	
არქიტექტორი	ქ. სახვაძე	
შეასრულა	ქ. სახვაძე	

ARCO


მისამართი

თბილისი, სააკაძის დაღმართი №6

მასშტაბი	1:200	ნახაზი
თარიღი	2016 წ.	

სტადია	ფურცელი	ფურცლები
არქ. პრ.		

სახურავის გეგმა მ 1:200

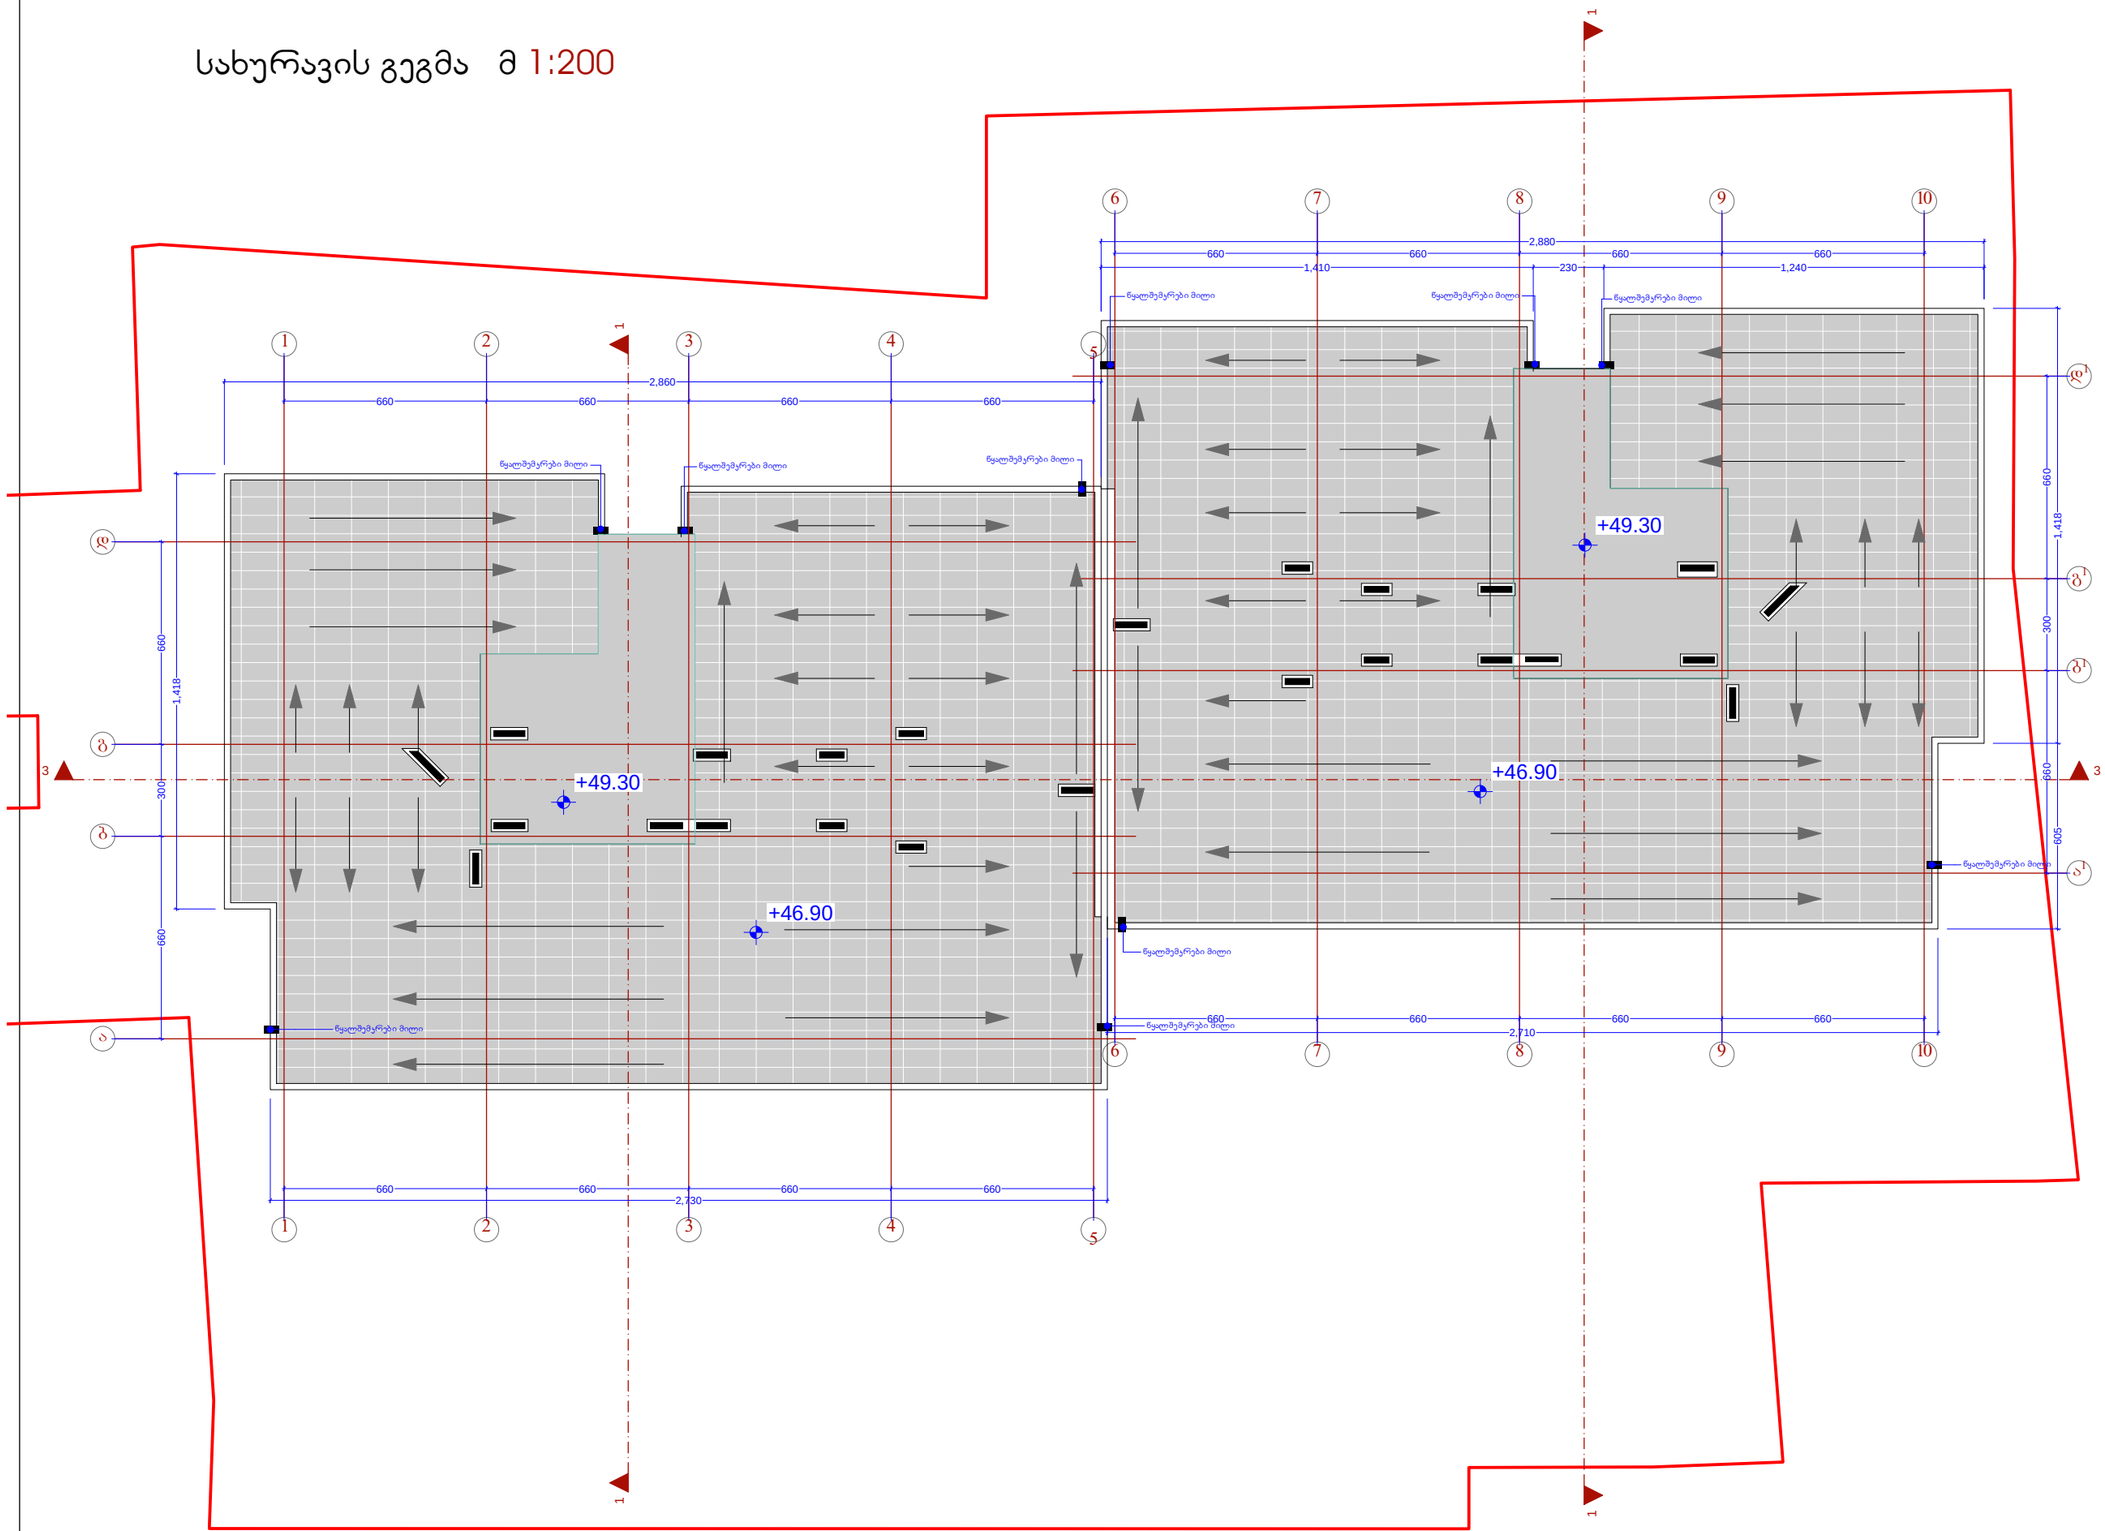

ფორმატი	დაკვეთა №	ფაილის სახელი
A3		



შენიშვნები:

1. ზომები მოცემულია მეტრებში.

2.არქიტექტურული ნიშნული 0.000 შეესაბამება აბსოლუტურ ნიშნულს + 000.00

3. ყველა ზომა უნდა შემოწმდეს სამშენებლო მოედანზე. ყველა შეუთანხმებლობა უნდა გარკვეულ იქნას არქიტექტორთან. მშენებლობის დროს დაშვებულ უზუსტობებზე, ან შეუსაბამობებზე არქიტექტორი პასუხისმგებელი არ არი. მშენებლობის მსვლელობისას საინჟინრო სამუშაოების დაგეგმარება ან სხვადასხვასტების განცალებები ან სამუშაო მოხაზები, რაც ეწვევს პროექტის ცვლილებას, ხორციელდება მხოლოდ არქიტექტორის ნებართვის შემთხვევაში. მშენებლობის და წარმოების ნებისმიერი ცვლილება უნდა იქნას დაფიქსირებული, მიზეზები დროულად უნდა შეატყობინონ არქიტექტორს.

4. მოცემულია არქიტექტურული ნიშნულები.

ტექნიკურ-ეკონომიკური მაჩვენებლები

დამკვეთი	შ.პ.ს. "ნიუ ჰორიზონ"
მისამართი	ქ. თბილისი, გლდანის V მკ/რ, კორპუსი 5-ის მიმდებარედ
პროექტის სახელწოდება	მრვალბინიანი საცხოვრებელი სახლი

თანამდებობა	გვარი	ხელმოწერა
დირექტორი	ზ. აბზიანიძე	
არქიტექტორი	ქ. სახვაძე	
შეასრულა	ქ. სახვაძე	

მისამართი	თბილისი, საკაძის დაღმართი №6
მასშტაბი	1:200
თარიღი	2016 წ.
ნახაზი	

სტადია	ფურცელი	ფურცლები
არქ. პრ.		