ჭრილი 2-2, "დ" - "ა" ღერძებშ შორის მ 1:200

საყადასტრო ხაზი

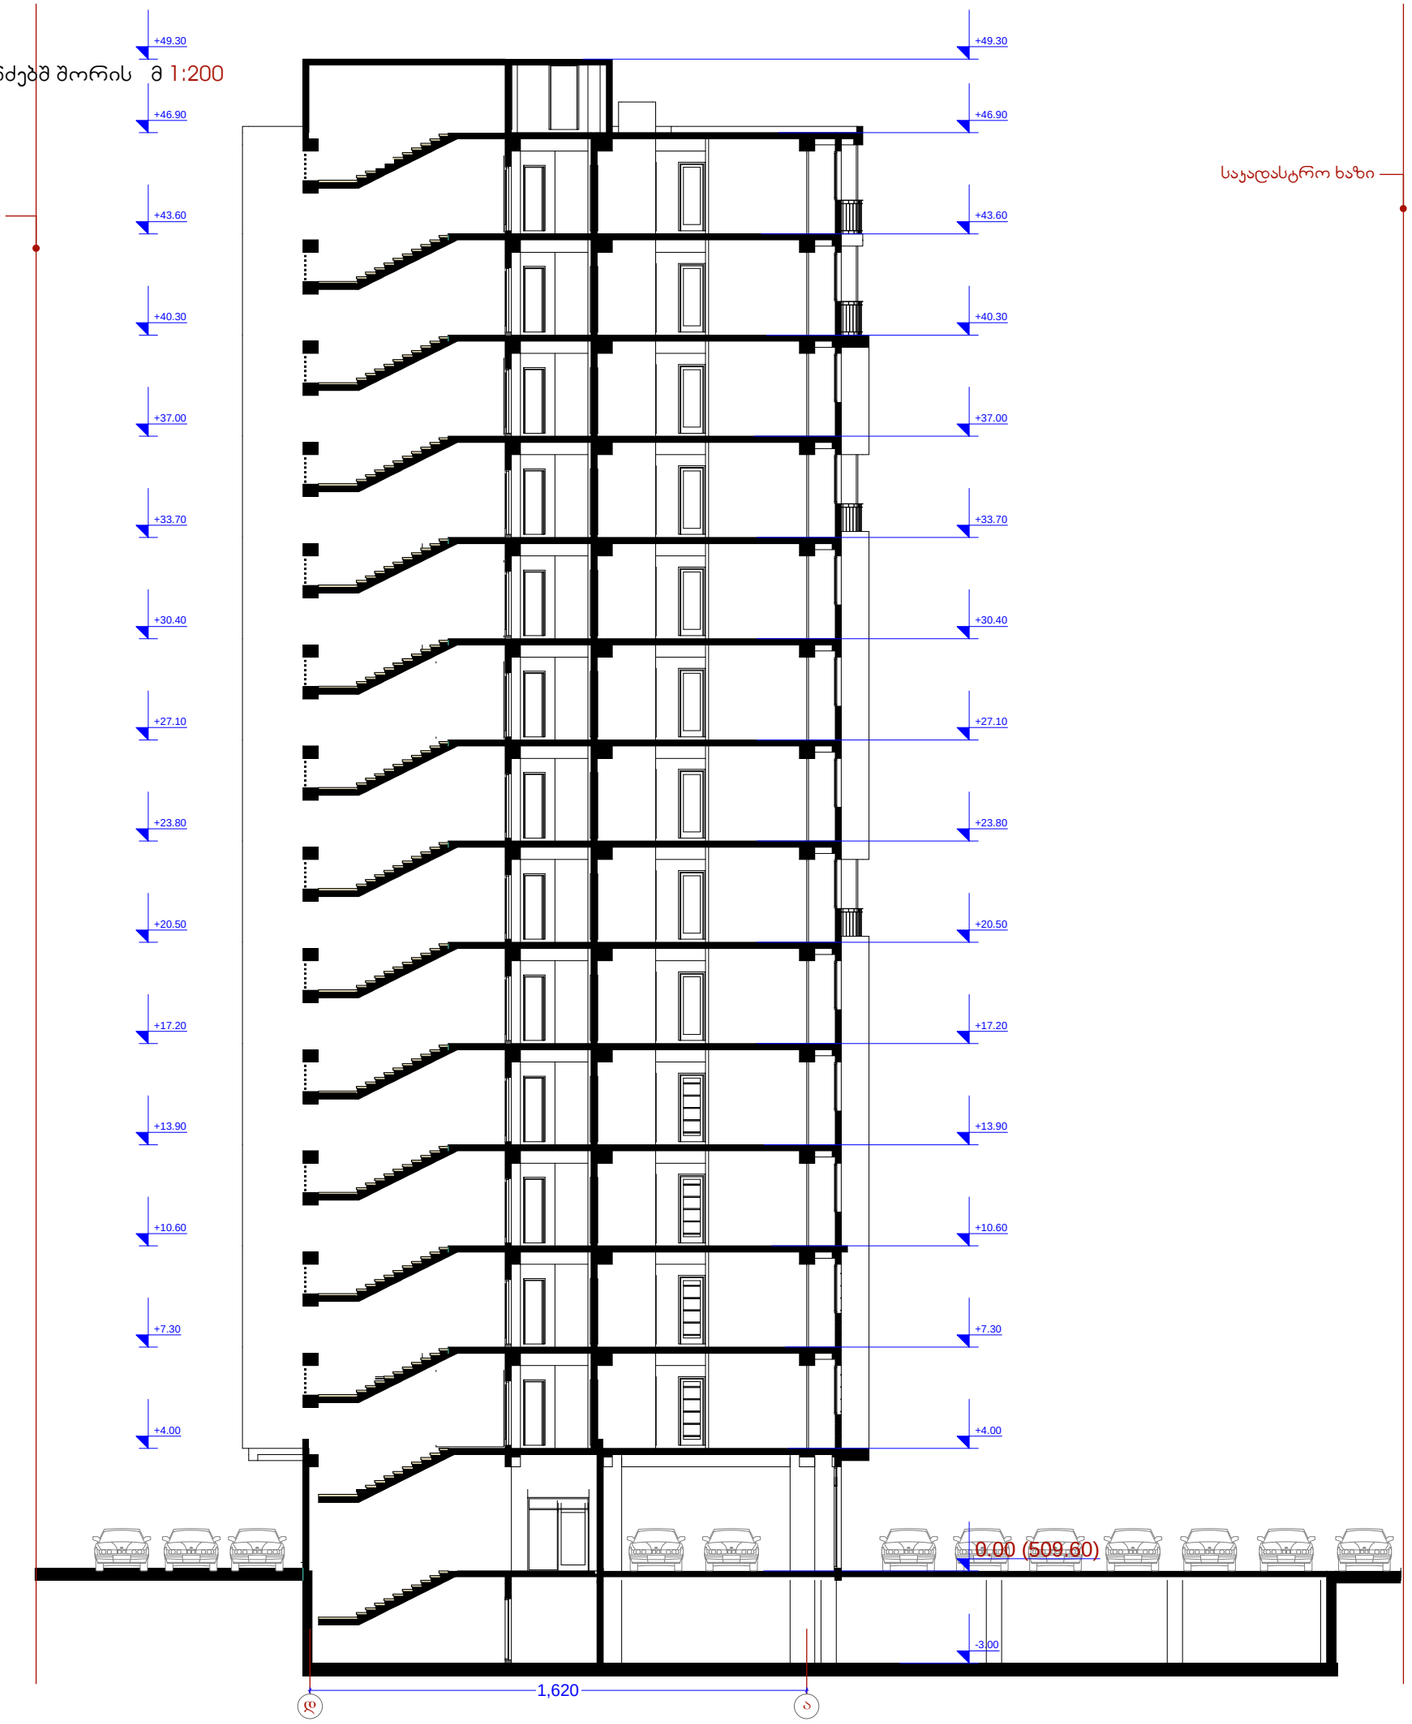

საყადასტრო ხაზი

ფორმატი	დაკვეთა №	ფაილის სახელი
A3		



შენიშვნები:

1. ზომები მოცემულია მეტრებში;

2.არქიტექტურული ნიშნული 0.000 შეესაბამება აბსოლიტურ ნიშნულს + 000.00

3. ყველა ზომა უნდა შემოწმდეს სამშენებლო მოედანზე. ყველა შეუთავსებლობა უნდა გარკვეულ იქნას არქიტექტორთან. მშენებლობის დროს დაშვებულ უხუსტობებზე, ან შეუსაბამობებზე არქიტექტორი პასუხისმგებელი არ არის. მშენებლობის მსვლელობისას საინჟინრო სამუშაოების დაკვეთარება ან სპეციალისტების გარჩევები ან სამუშაო მონახაზები, რაც იწვევს პროექტის ცვლილებას, ხორციელდება მხოლოდ არქიტექტორის ნებართვის შემთხვევაში. მშენებლობის და წარმოების ნებისმიერი ცვლილება უნდა იქნას დაფიქსირებული, მიზეზები დროულად უნდა შეატყობინონ არქიტექტორს.

4. მოცემულია არქიტექტურული ნიშნულები.

ტექნიკურ-ეკონომიკური მაჩვენებლები

დამკვეთი

შ.პ.ს. "ნიუ ჰორიზონ"

მისამართი

ქ. თბილისი, გლდანის V მ/რ, კორპუსი 5-ის მიმდებარედ

პროექტის სახელწოდება

მრავალბინიანი საცხოვრებელი სახლი

თანამდებობა	გვარი	ხელმოწერა
დირექტორი	ზ. აბზიანიძე	
არქიტექტორი	კ. სახვაძე	
შეასრულა	კ. სახვაძე	

ARCO

მისამართი

თბილისი, სააკაძის დამრთი №6

მასშტაბი	1:200	ნახაზი
თარიღი	2016 წ.	

სტადია	ფურცელი	ფურცლები
არქ. პრ.		

ჭრილი 1-1, "ა" - "დ" ღერძებშ შორის მ 1:200

საყადასტრო ხაზი

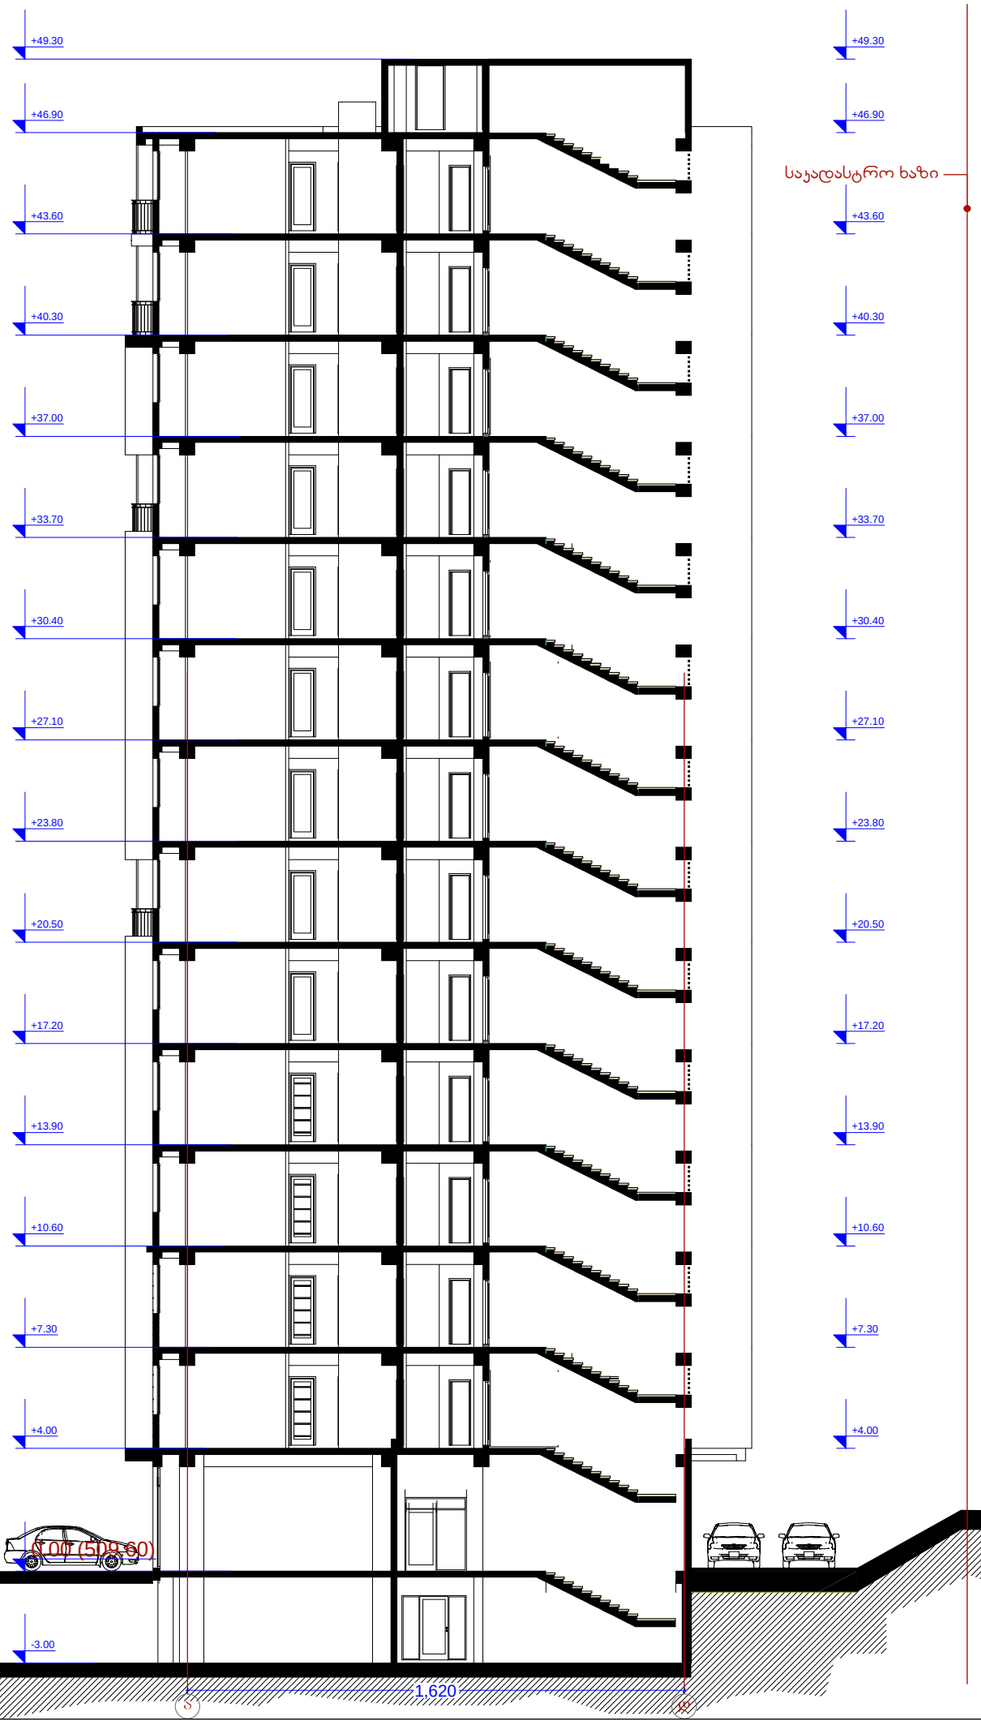

საყადასტრო ხაზი

ფორმატი	დაკვეთა №	ფაილის სახელი
A3		





შენიშვნები:

1. ზომები მოცემულია მმ/ებში.

2.არქიტექტურული ნიშნული 0.000 შეესაბამება აბსოლუტურ ნიშნულს + 000.00

3. ყველა ზომა უნდა შემოწმდეს სამშენებლო მოედანზე. ყველა შეუთანხმებლობა უნდა გაირკვეს ეშკის არქიტექტორთან. მშენებლობის დროს დაშვებულ უზუსტობებზე, ან შეუსაბამობებზე არქიტექტორი პასუხისმგებელი არ არი. მშენებლობის მსვლელობისას საინჟინრო სამუშაოების დაგეგმარება ან სპეციალისტების განსახღვრებები ან სამუშაო მონახაზები, რაც იქნეს პროექტის ცვლილებას, ხორციელდება მხოლოდ არქიტექტორის ნებართვის შემთხვევაში. მშენებლობის და წარმოების ნებისმიერი ცვლილება უნდა იქნას დოდუსტირებული, მიზეზები დროულად უნდა შეატყობინონ არქიტექტორს.

4. მოცემულია არქიტექტურული ნიშნულები.

ტექნიკურ-ეკონომიკური მანვენებლები

დამკვეთი

შ.პ.ს. "ნიუ ჰორიზონ"

მისამართი

ქ. თბილისი, გლდანის V მკ/რ, კორპუსი 5-ის მიმდებარედ

პროექტის სახელწოდება

მრავალბინიანი საცხოვრებელი სახლი

თანამდებობა	გვარი	ხელმოწერა
დირექტორი	ზ. აბზიანიძე	
არქიტექტორი	კ. სახვაძე	
შეასრულა	კ. სახვაძე	

ARCO

მისამართი

თბილისი, საკაძის დამრართი №6

მასშტაბი	1:200	ნახაზი
თარიღი	2016 წ.	

სტადია	ფურცელი	ფურცლები
არქ. პრ.		

ჭრილი 3-3, "1" - "10" ღერძებშ შორის მ 1:200

საყადასტრო ხაზი

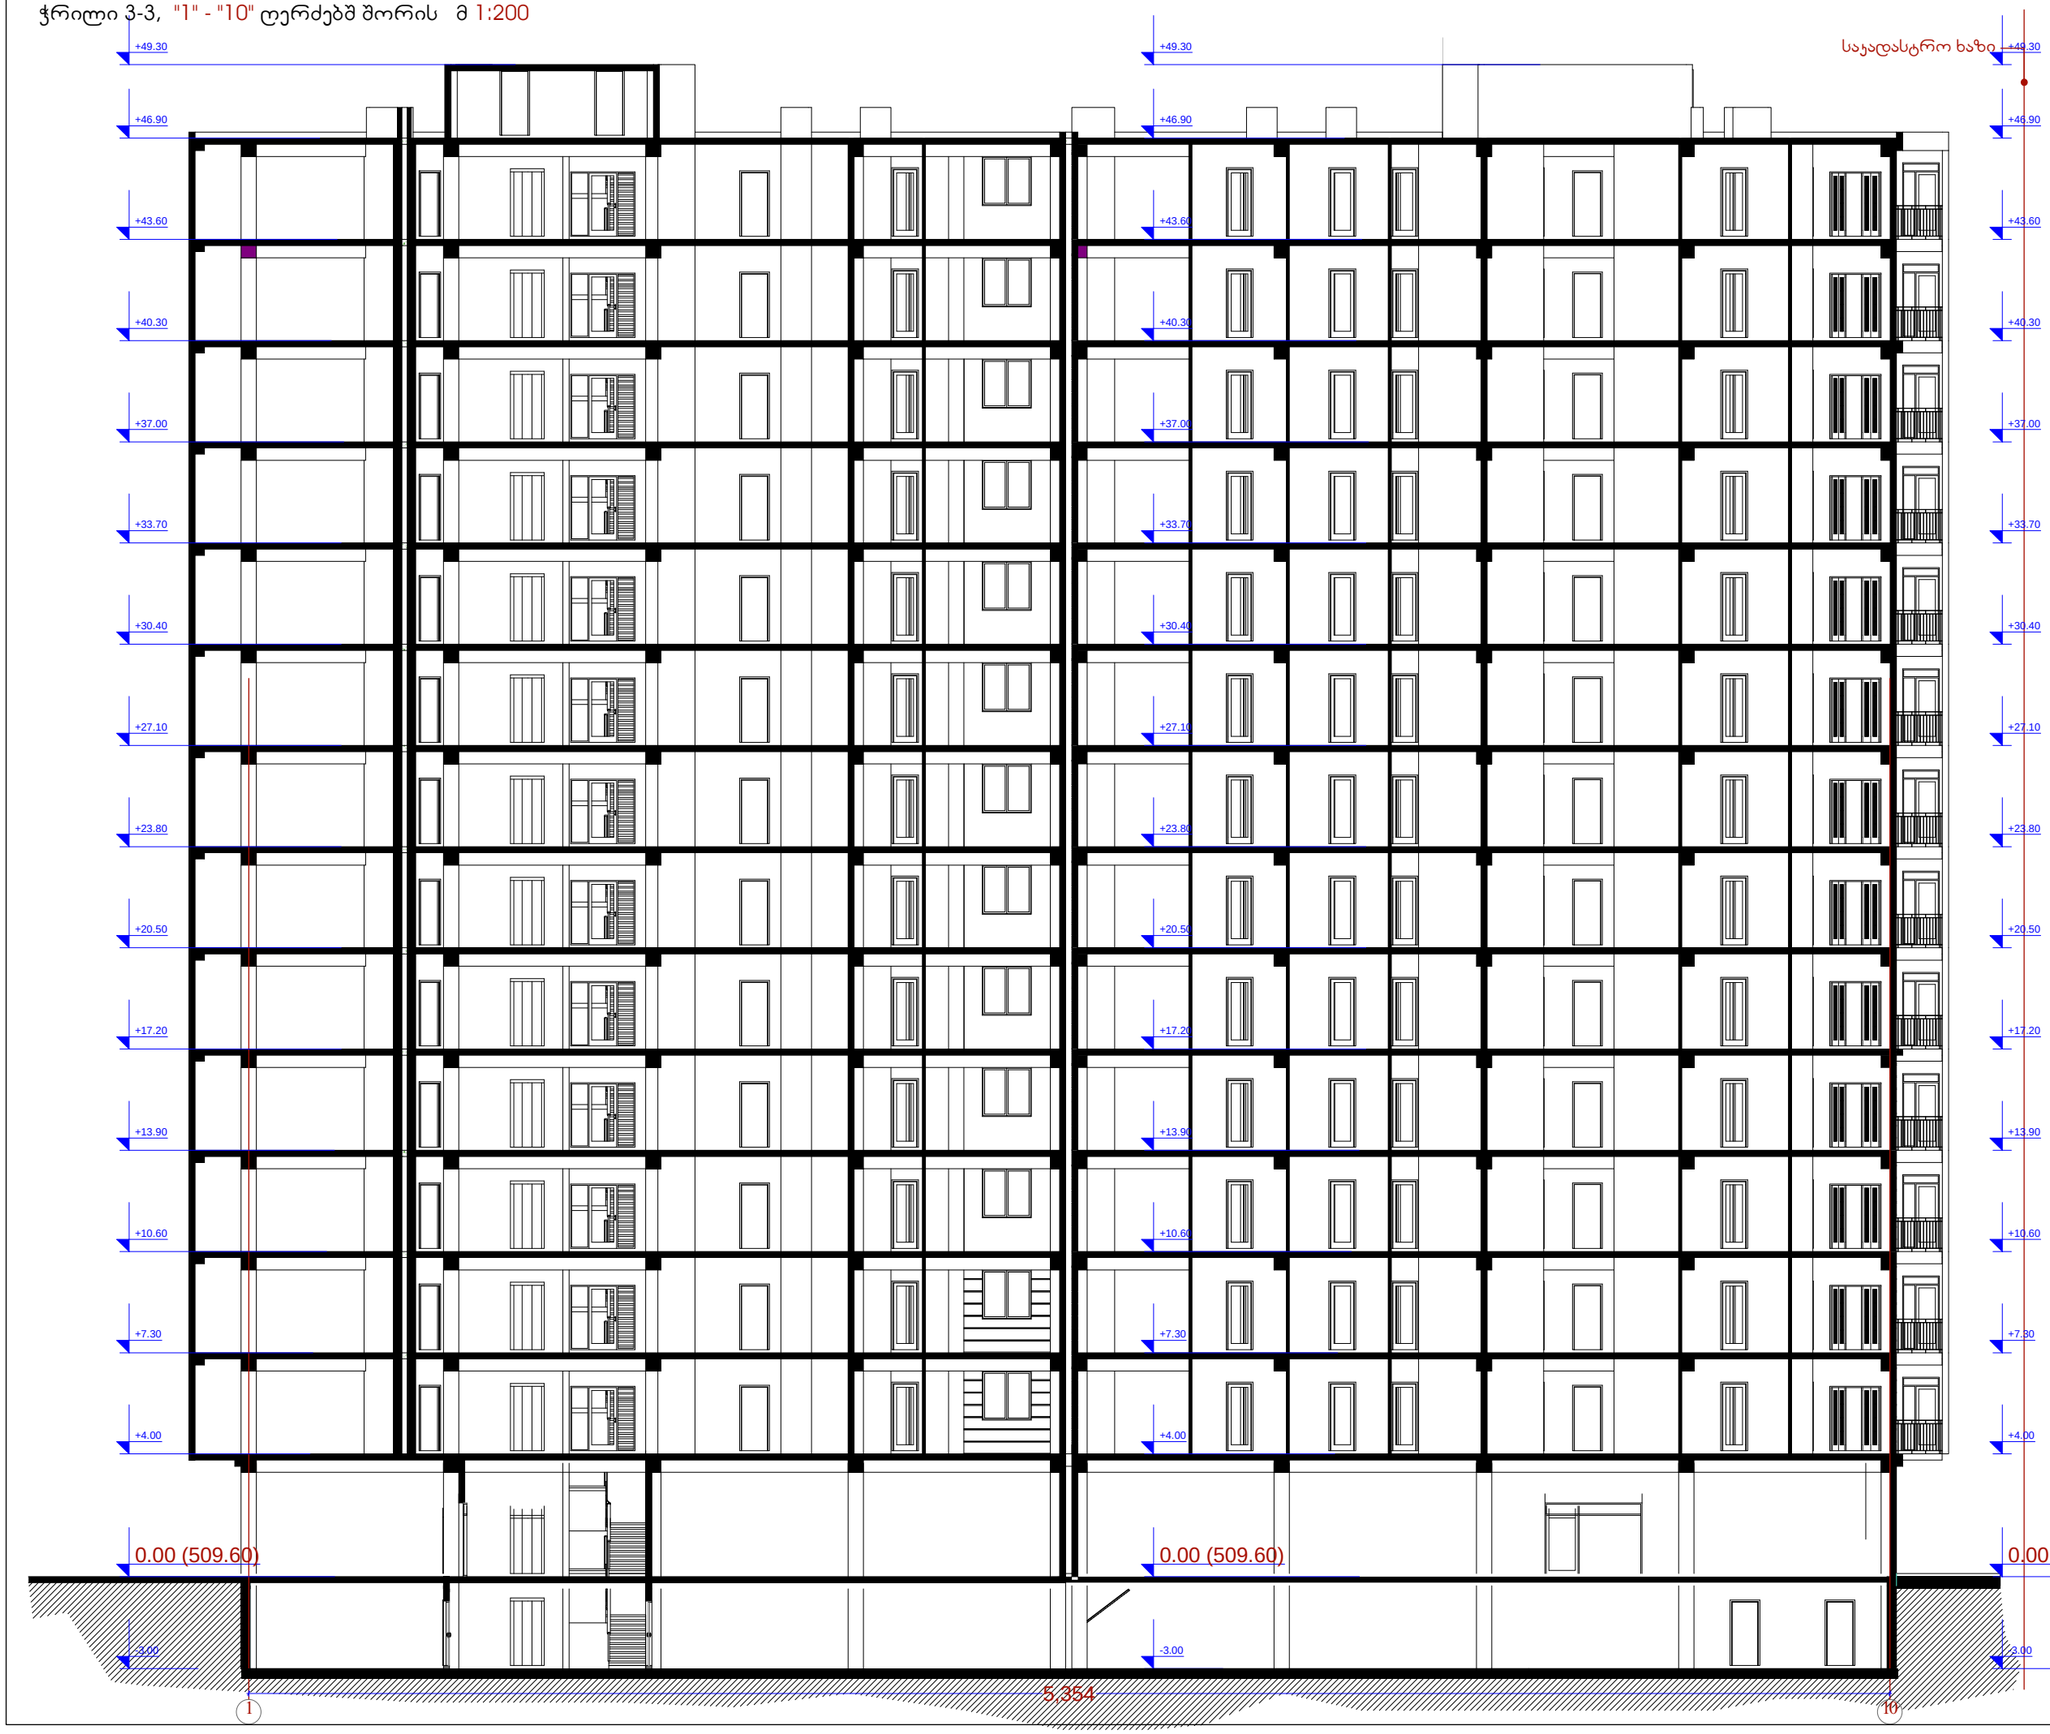

ფორმატი	დაკვეთა №	ფაილის სახელი
A3		



შენიშვნები:

1. ზომები მოცემულია მკრნებში.

2.არქიტექტურული ნიშნული 0.000 შეესაბამება აბსოლუტურ ნიშნულს + 000.00

3. ყველა ზომა უნდა შემოწმდეს სამშენებლო მოედანზე. ყველა შეუთანხმებლობა უნდა გაირკვეს იქნას არქიტექტორთან. მშენებლობის დროს დაშვებულ უზუსტობებზე, ან შეუსაბამობებზე არქიტექტორი პასუხისმგებელი არ არი. მშენებლობის მიმდინარეობისას საინჟინრო სამუშაოების დაგეგმარება ან სპეციალისტების გაყვანადებები ან სამუშაო მონახაზები, რაც იქნას პროექტის ცვლილებას, ხორციელდება მხოლოდ არქიტექტორის ნებართვის შემთხვევაში. მშენებლობის და წარმოების ნებისმიერი ცვლილება უნდა იქნას დაფიქსირებული, მიზეზები დროულად უნდა შეატყობინონ არქიტექტორს.

4. მოცემულია არქიტექტურული ნიშნულები.

ტექნიკურ-ეკონომიკური მაჩვენებლები

დამკვეთი	შ.პ.ს. "ნიუ ჰორიზონ"	
მისამართი	ქ. თბილისი, გლდანის V მკ/რ, კორპუსი 5-ის მიმდებარედ	
პროექტის სახელწოდება	მრვალბინიანი საცხოვრებელი სახლი	
თანამდებობა	გვარი	ხელმოწერა
დირექტორი	ზ. აბზიანიძე	
არქიტექტორი	კ. სახვაძე	
შეასრულა	კ. სახვაძე	

RCO

მისამართი	თბილისი, საკაძის დაღმართი №6
მასშტაბი	1:200
თარიღი	2016 წ.
ნახაზი	

სტადია	ფურცელი	ფურცლები
არქ. პრ.		