
საყადასტრო ხაზი

ფასადი "ა" - "დ" ღერძებშ შორის მ 1:200

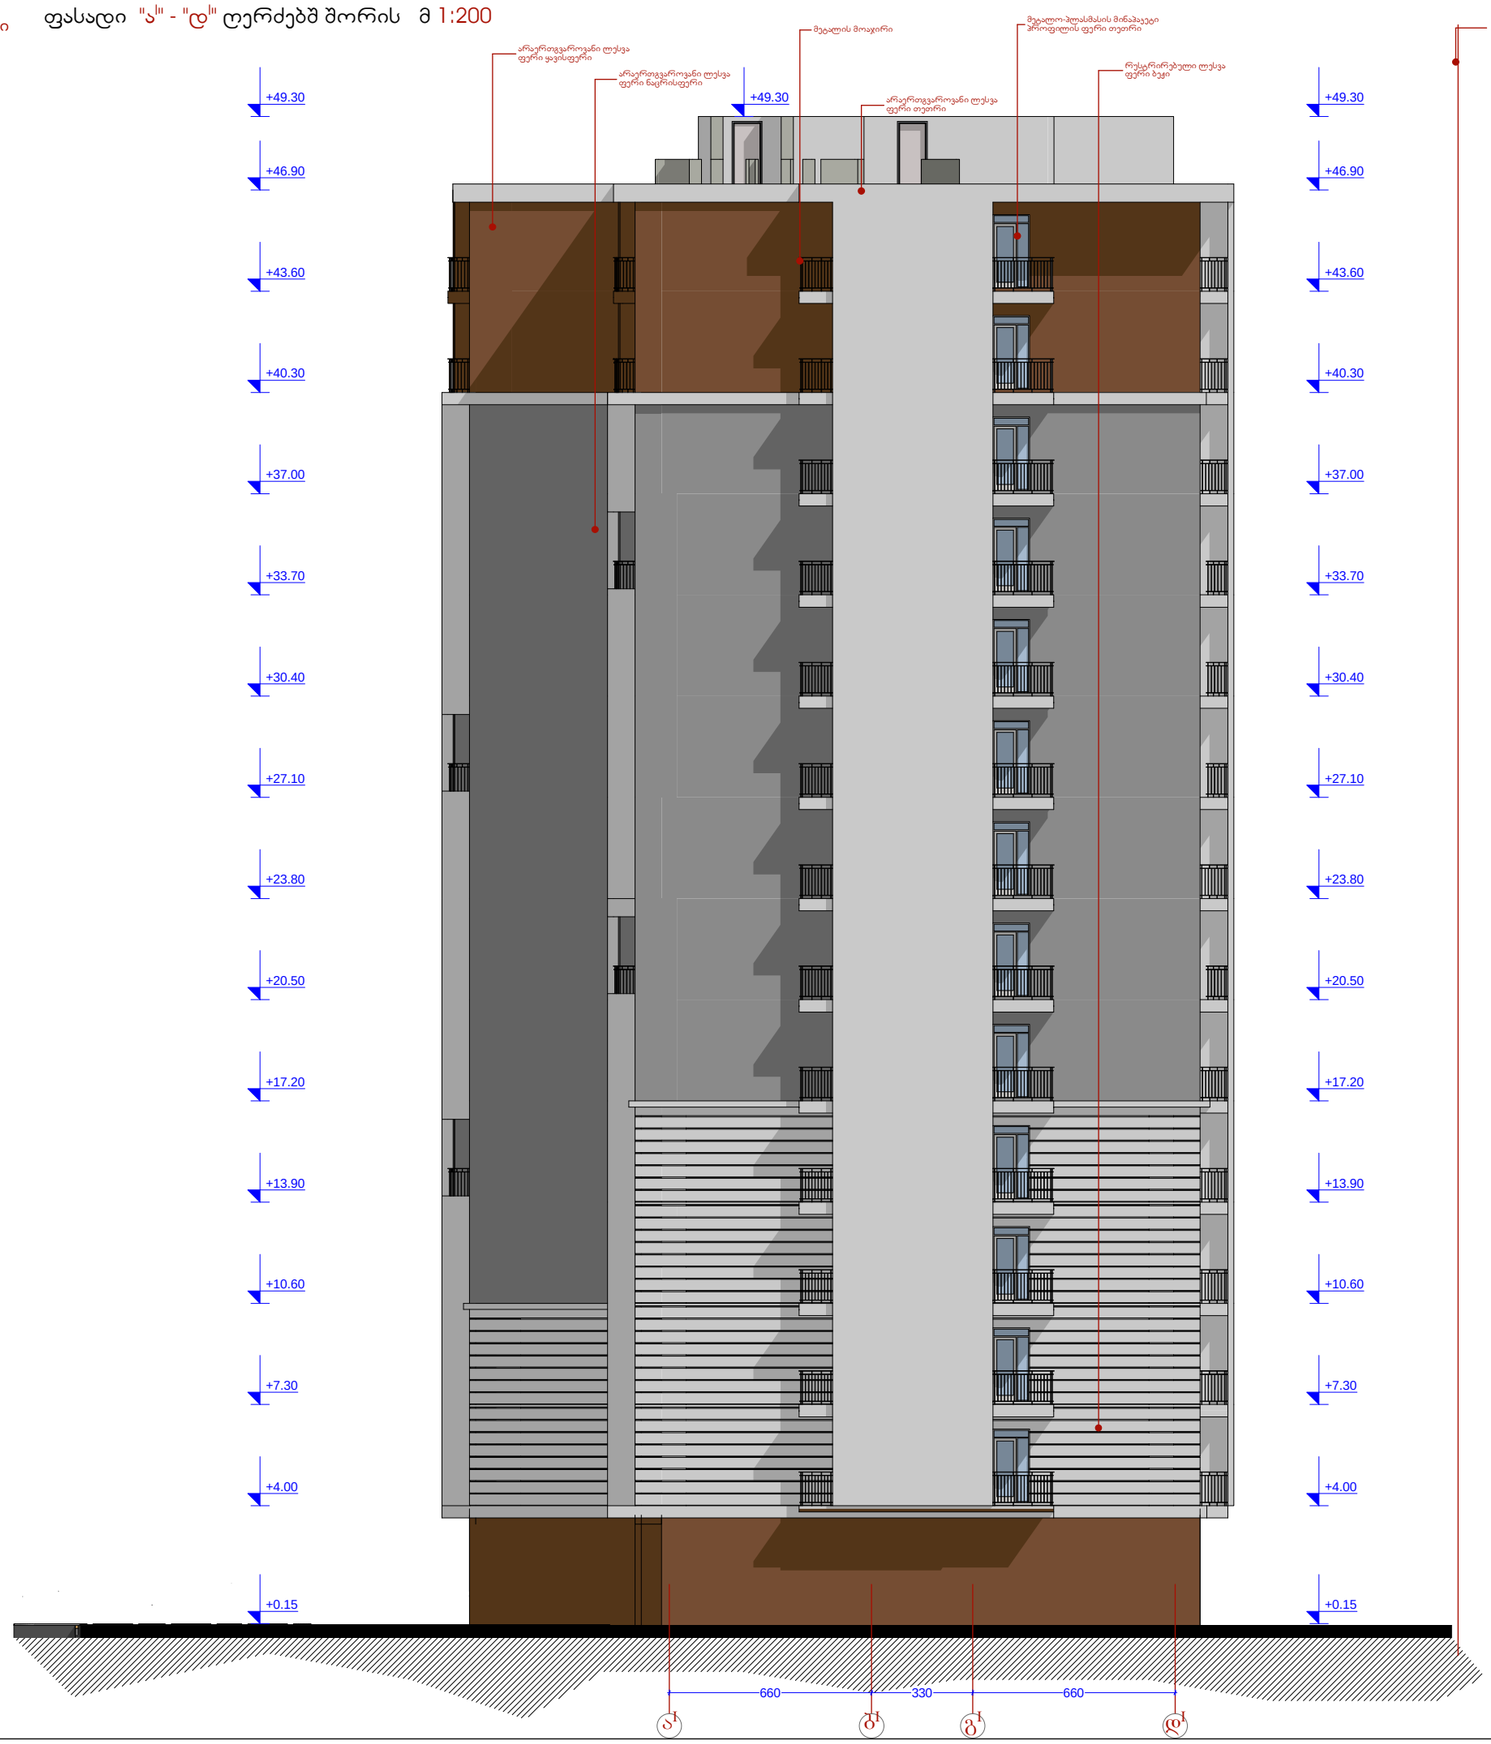

საყადასტრო ხაზი

ფორმატი	დაკვეთა №	ფაილის სახელი
A3		



შენიშვნები:

1. ზომები მოცემულია მეტრებში.

2.არქიტექტურული ნიშნული 0.000 შეესაბამება აბსოლუტურ ნიშნულს + 000.00

3. ყველა ზომა უნდა შემოწმდეს სამშენებლო მოედანზე. ყველა შეუთავსებლობა უნდა გარკვეულ იქნას არქიტექტორთან. მშენებლობის დროს დაშვებულ უზუსტობებზე, ან შეუსაბამობებზე არქიტექტორი პასუხისმგებელი არ არი. მშენებლობის შეფერხებისას საინჟინრო სამუშაოების დაგეგმარება ან სპეციალისტების განსახღვრებები ან სამუშაო ძონახაზები, რაც იწვევს პროექტის ცვლილებას, ხორციელდება მხოლოდ არქიტექტორის ნებართვის შემთხვევაში. მშენებლობის და წარმოების ნებისმიერი ცვლილება უნდა იქნას დაფიქსირებული, მიზეზები დროულად უნდა შეატყობინონ არქიტექტორს.

4. მოცემულია არქიტექტურული ნიშნულები.

ტექნიკურ-ეკონომიკური მაჩვენებლები

დამკვეთი	შ.პ.ს. "ნიუ ჰორიზონ"	
მისამართი	ქ. თბილისი, გლდანის V მკ/რ, კორპუსი 5-ის მიმდებარედ	
პროექტის სახელწოდება	მრვალბინიანი საცხოვრებელი სახლი	
თანამდებობა	გვარი	ხელმოწერა
დირექტორი	ზ. აბზიანიძე	
არქიტექტორი	კ. სახვაძე	
შეასრულა	კ. სახვაძე	


RCO

მისამართი: თბილისი, საკაძის დაღმართი №6

მასშტაბი	1:200	ნახაზი
თარიღი	2016 წ.	

სტადია	ფურცელი	ფურცლები
არქ. პრ.		

ფასადი "დ" - "ა" ღერძებშ შორის მ 1:200

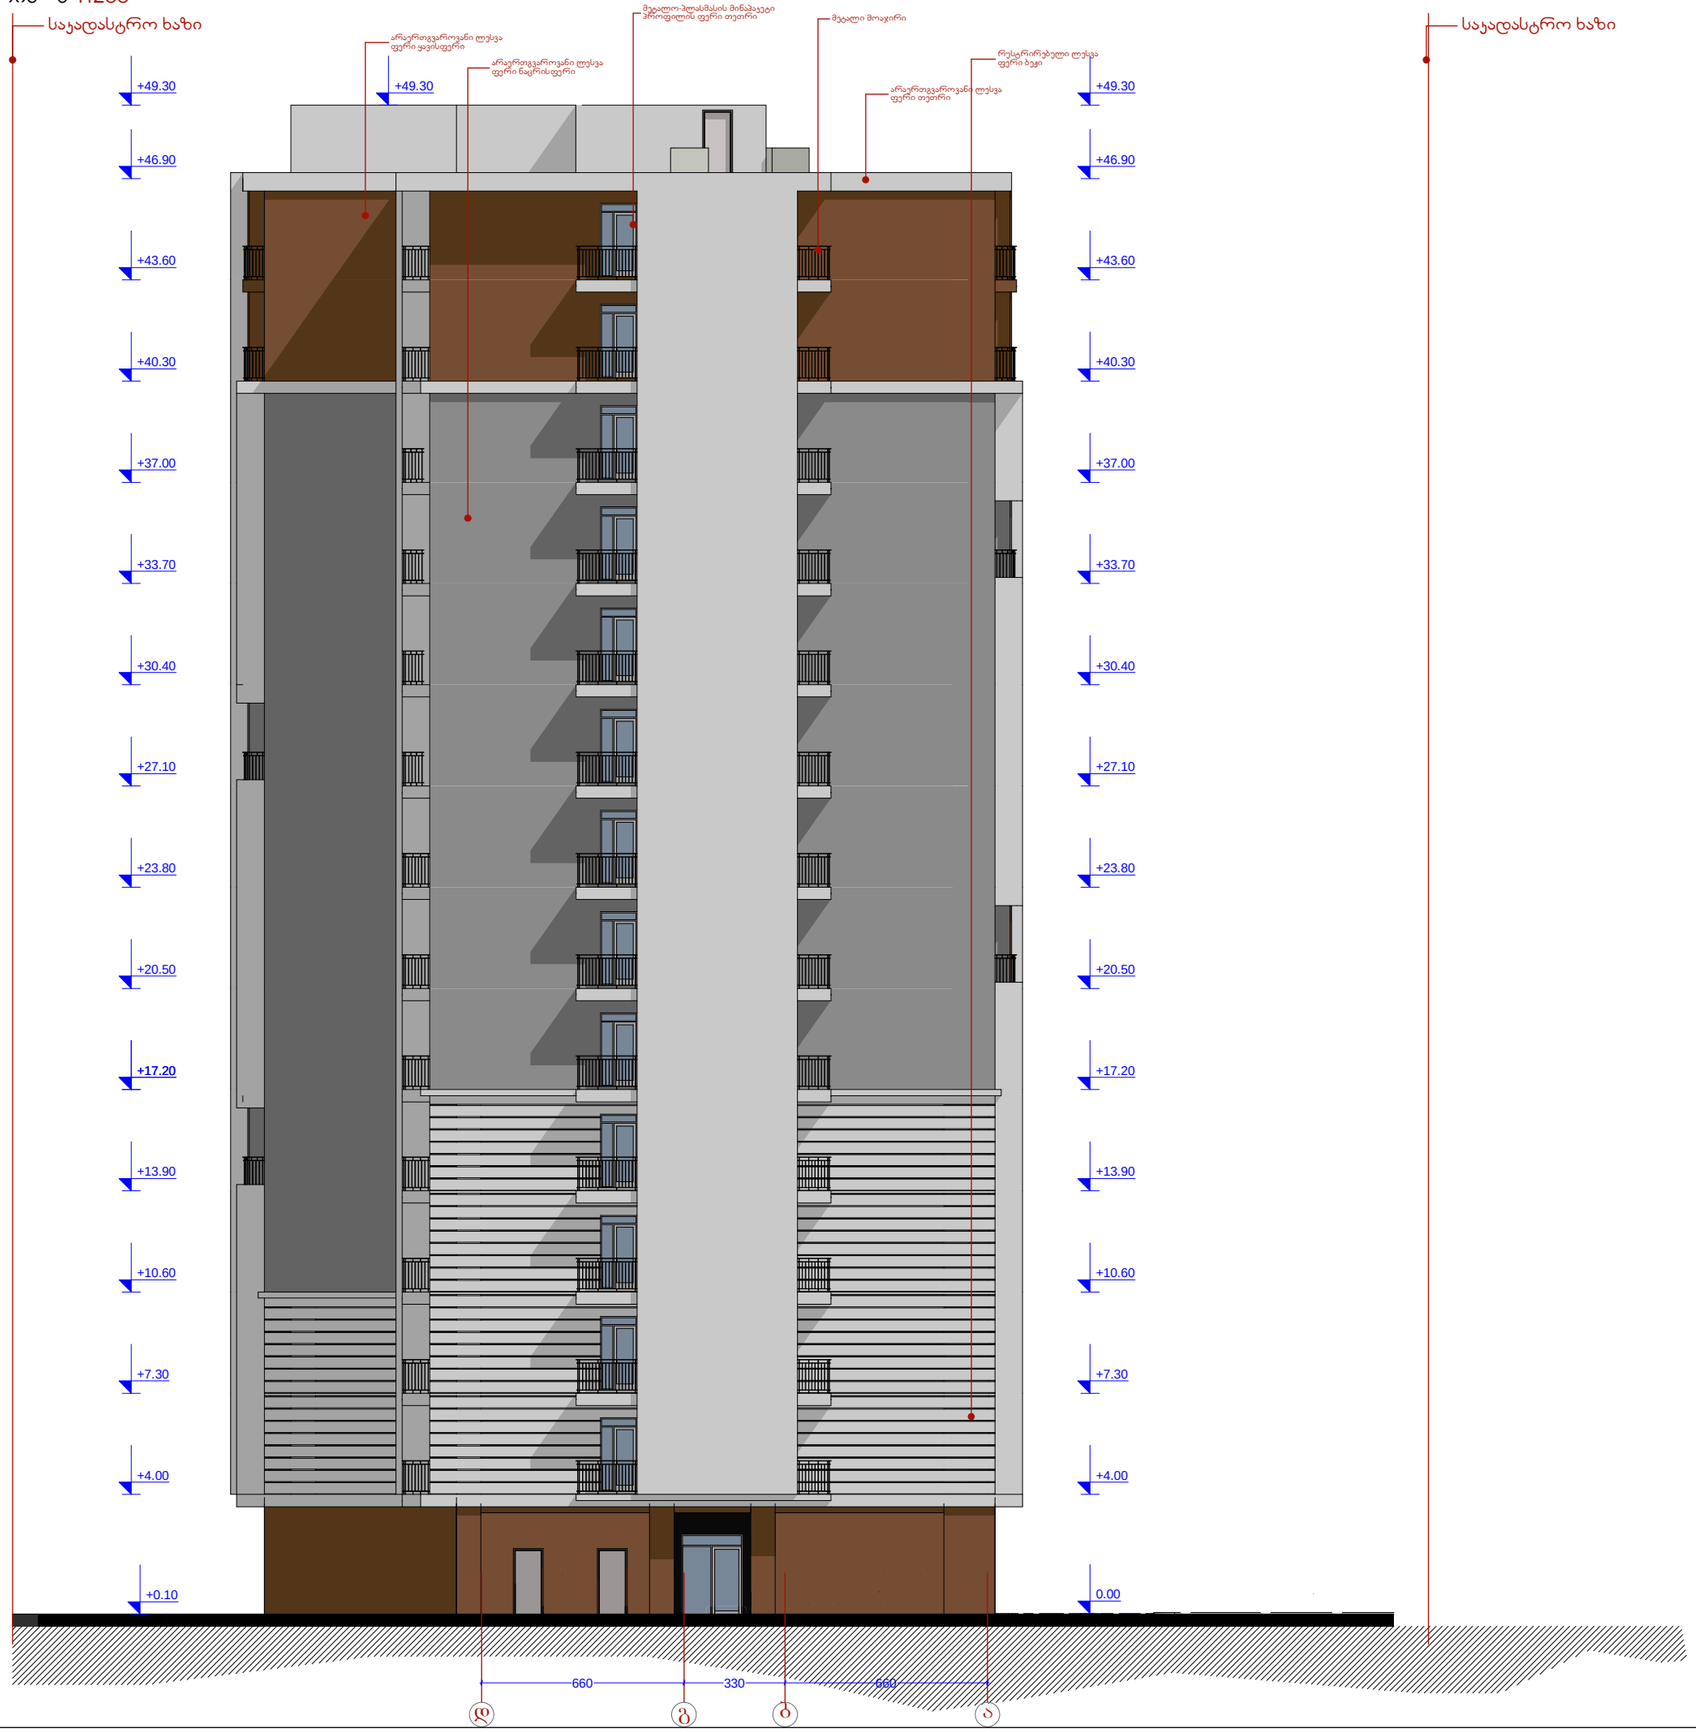

საჯადასტრო ხაზი

ფორმატი	დაკვეთა №	ფაილის სახელი
A3		



შენიშვნები:

1. ზომები მოცემულია მეტრებში;

2.არქიტექტურული ნიშნული 0.000 შეესაბამება აბსოლუტურ ნიშნულს + 000.00

3. ყველა ზომა უნდა შემოწმდეს სამშენებლო მოედანზე. ყველა შეუთავსებლობა უნდა გარკვეულ იქნას არქიტექტორთან. მშენებლობის დროს დაშვებულ უზუსტობებზე, ან შეუსაბამობებზე არქიტექტორი პასუხისმგებელი არ არი. მშენებლობის მსვლელობისას საინჟინრო სამუშაოების დაგეგმარება ან სპეციალისტების გაგზავნები ან სამუშაო მინახაზები, რაც იწვევს პროექტის ცვლილებას, ხორციელდება მხოლოდ არქიტექტორის ნებართვის შემთხვევაში. მშენებლობის და წარმოების ნებისმიერი ცვლილება უნდა იქნას დაფიქსირებული, მიზეზები დროულად უნდა შეატყობინონ არქიტექტორს.

4. მოცემულია არქიტექტურული ნიშნულები.

ტექნიკურ-ეკონომიკური მაჩვენებლები

დამკვეთი	შ.პ.ს. "ნიუ ჰორიზონ"	
მისამართი	ქ. თბილისი, გლდანის V მკრ, კორპუსი 5-ის მიმდებარედ	
პროექტის სახელწოდება	მრვალბინიანი საცხოვრებელი სახლი	
თანამდებობა	გვარი	ხელმოწერა
დირექტორი	ზ. აბზიანიძე	
არქიტექტორი	კ. სახვაძე	
შეასრულა	კ. სახვაძე	

ARCO

მისამართი: თბილისი, საკაძის დაღმართი №6

მასშტაბი	1:200	ნახაზი	
თარიღი	2016 წ.		
სტადია	ფურცელი	ფურცლები	
არქ. პრ.			

ფასადი "1" - "10" ღერძებშ შორის მ 1:200



ფორმატი	დაკვეთა №	ფაილის სახელი
A3		





შენიშვნები:

1. ზომები მოცემულია მკრცმში.

2.არქიტექტურული ნიშნული 0.000 შეესაბამება აბსოლუტურ ნიშნულს + 000.00

3. ყველა ზომა უნდა შემოწმდეს სამშენებლო მოედანზე. ყველა შეუთანხმებლობა უნდა გარკვეულ იქნას არქიტექტორთან. მშენებლობის დროს დაშვებულ უზუსტობებზე, ან შეუსაბამობებზე არქიტექტორი პასუხისმგებელი არ არი. მშენებლობის მწარმოებელი პასუხისმგებელია სამუშაოების დაგეგმარება ან სტანდარტების განსაზღვრებები ან სამუშაო პროცესები, რაც იწვევს პროექტის ცვლილებას, ხარჯთაღრიცხვა მხოლოდ არქიტექტორის ნებართვის შემთხვევაში. მშენებლობის და წარმოების ნებისმიერი ცვლილება უნდა იქნას დოკუმენტირებული, მიზეზები დროულად უნდა შეატყობინონ არქიტექტორს.

4. მოცემულია არქიტექტურული ნიშნულები.

ტექნიკურ-ეკონომიკური მაჩვენებლები

დამკვეთი
შ.პ.ს. "ნიუ ჰორიზონ"

მისამართი
ქ. თბილისი, გლდანის V მკ/რ, კორპუსი 5-ის მიმდებარედ

პროექტის სახელწოდება
მრავალბინიანი საცხოვრებელი სახლი

თანამდებობა	გვარი	ხელმოწერა
დირექტორი	ზ. აბზიანიძე	
არქიტექტორი	კ. სახვაძე	
შეასრულა	კ. სახვაძე	

RCO

მისამართი
თბილისი, საკაძის დაღმართი №6

მასშტაბი	1:200	ნახაზი
თარიღი	2016 წ.	

სტადია	ფურცელი	ფურცლები
არქ. პრ.		

ფასადი "10" - "1" ღერძებშ შორის მ 1:200



ფორმატი	დაკვეთა №	ფაილის სახელი
A3		



შენიშვნები:

1. ზომები მოცემულია მეტრებში.

2.არქიტექტურული ნიშნული 0.000 შეესაბამება აბსოლუტურ ნიშნულს + 000.00

3. ყველა ზომა უნდა შემოწმდეს სამშენებლო მოედანზე. ყველა შეუთავსებლობა უნდა გარკვეულ იქნას არქიტექტორთან. მშენებლობის დროს დაშვებულ უზუსტობებზე, ან შეუსაბამობებზე არქიტექტორი პასუხისმგებელი არ არის. მშენებლობის მსვლელობისას საინჟინრო სამუშაოების დაკვეთწერება ან სპეციალისტების ჩანაცვლება ან სამუშაო მონაცემები, რაც იწვევს პროექტის ცვლილებას, ხორციელდება მხოლოდ არქიტექტორის ნებართვის შემთხვევაში. მშენებლობის და წარმოების ნებისმიერი ცვლილება უნდა იქნას დაფიქსირებული, მიზეზები დროულად უნდა შეატყობინონ არქიტექტორს.

4. მოცემულია არქიტექტურული ნიშნულები.

ტექნიკურ-ეკონომიკური მაჩვენებლები

დამკვეთი	შ.პ.ს. "ნიუ ჰორიზონ"
მისამართი	ქ. თბილისი, გლდანის V მკ/რ, კორპუსი 5-ის მიმდებარედ
პროექტის სახელწოდება	მრვალბინიანი საცხოვრებელი სახლი

თანამდებობა	გვარი	ხელმოწერა
დირექტორი	ზ. აბზიანიძე	
არქიტექტორი	კ. სახვაძე	
შეასრულა	კ. სახვაძე	

RCO

მისამართი: თბილისი, სააკაძის დაღმართი №6

მასშტაბი	1:200	ნახაზი
თარიღი	2016 წ.	

სტადია	ფურცელი	ფურცლები
არქ. პრ.		