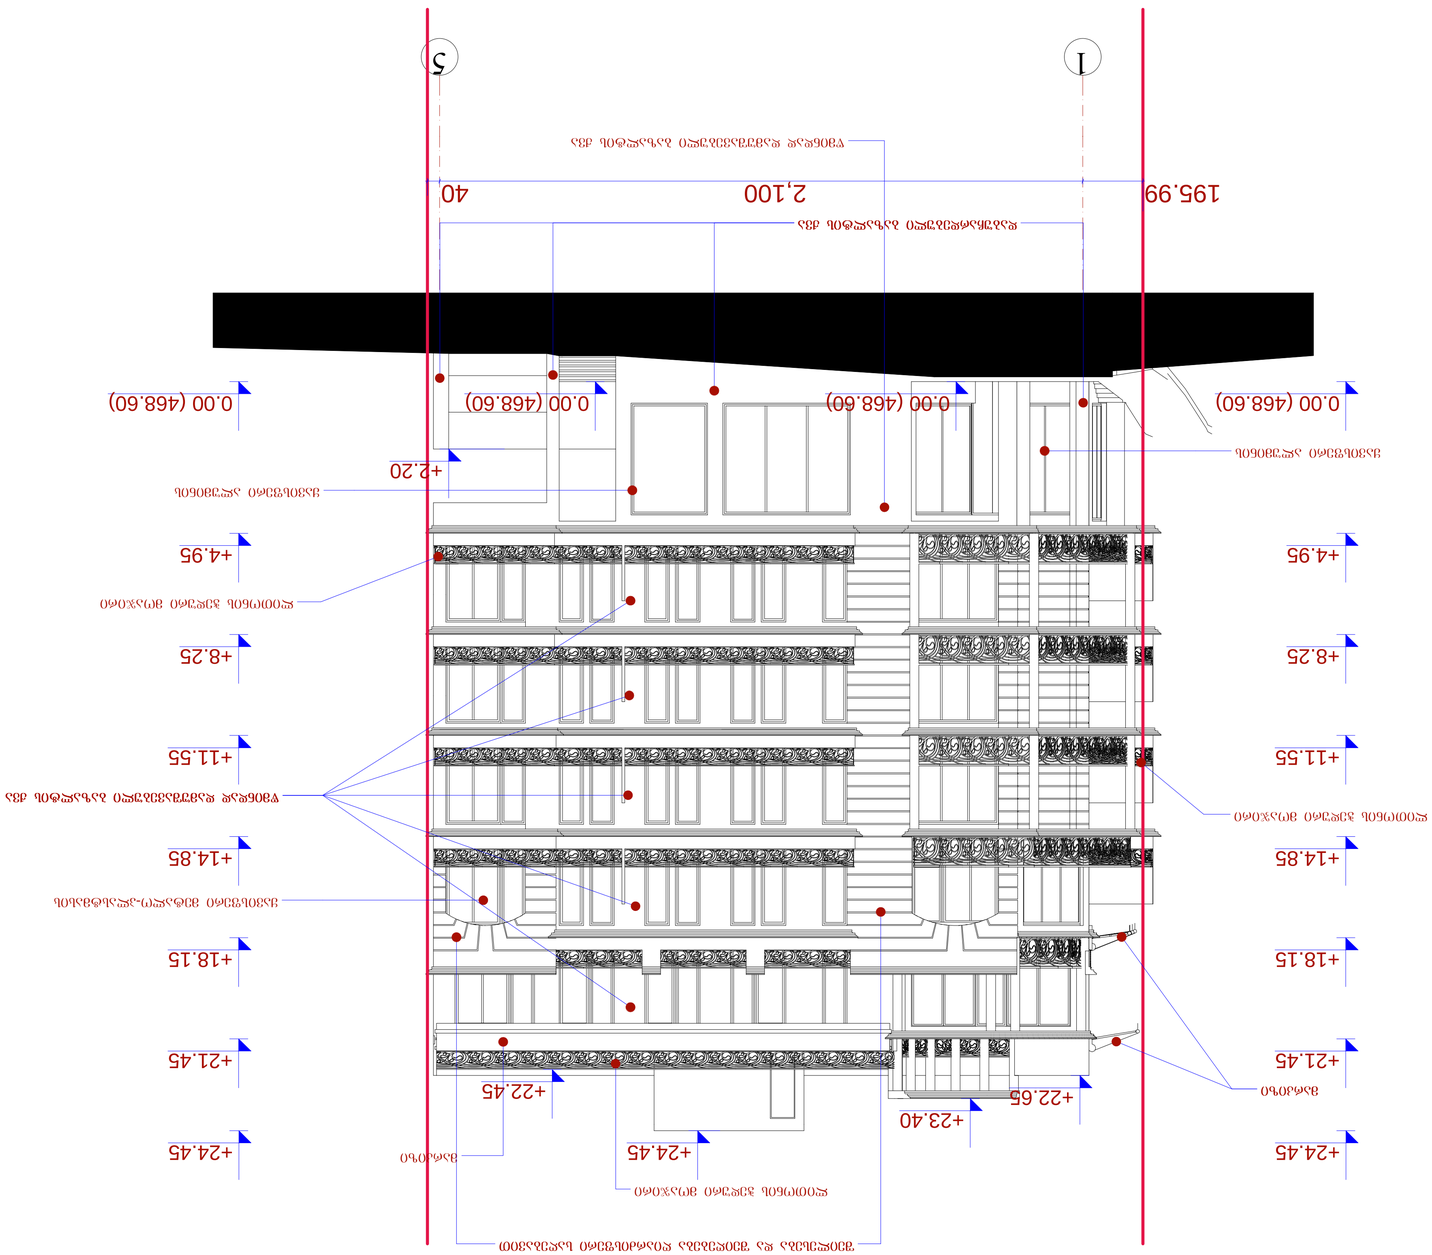

1 5

195.99 2,100 40

+24.45

+22.45

0.00 (468.60)

+4.95

+8.25

+11.55

+14.85

+18.15

+21.45

+24.45

0.00 (468.60)

+4.95

+8.25

+11.55

+14.85

+18.15

+21.45

+24.45

0.00 (468.60) 0.00 (468.60)

+2.20

+23.40
+22.65

ლითონის ჭედური მოაჯირი

ლითონის ჭედური მოაჯირი

markizi

markizi

ლითონის ჭედური მოაჯირი
დაბუჩარდებული ბაზალტის ქვა

წმინდად დამუშავებული ბაზალტის ქვა

წმინდად დამუშავებული ბაზალტის ქვა

შეილესება და შეიღებება ღიარძისფერი საღებავით

ყავისფერი ალუმინის

ყავისფერი ალუმინის

ყავისფერი მეტალო-პლასტმასის

ფასადი "1-5" ღერძებში

მრავალბინიანი საცხოვრებელი სახლი

ვაკე-საბურთალოს რ-ში,

barnovis q. #84

ფასადი "1-5" ღერძებში მ.: 1-100

S.p.s. ,,amfioni"

მ.ჩხაიძე

მ.აბაიშვილი

მ.მექვაბიშვილი

მ 1:100 ფურც. ფურც.რ.

დაკვეთა #

დირექტორი

პრ.ავტორი

pr.
სტადია

პრ.მთ.არქიტ

შეასრულა

pr.mT. kons.

შეამოწმა

ნ.სვანიძე

მ.ჩხაიძე

მ.ჩხაიძე

z a

230.07

1,694.41 40

+24.45

+21.45

0.00 (468.60)

+4.95

+8.25

+11.55

+14.85

+18.15

+21.45

0.00 (468.60)

+4.95

+8.25

+11.55

+14.85

+18.15

+24.45 +24.45

+23.40

+22.65

შეილესება და შეიღებება ღიარძისფერი საღებავით
დაბუჩარდებული ბაზალტის ქვა

ლითონის ჭედური მოაჯირი

ლითონის ჭედური მოაჯირი

ლითონის ჭედური მოაჯირი

ყავისფერი ალუმინის

ყავისფერი ალუმინის

ყავისფერი მეტალო-პლასტმასის

ყავისფერი მეტალო-პლასტმასის

ლითონის ჭედური მოაჯირი

markizi

ფასადი "ზ-ა" ღერძებში

მრავალბინიანი საცხოვრებელი სახლი

ვაკე-საბურთალოს რ-ში,

barnovis q. #84

ფასადი "ზ-ა" ღერძებში მ.: 1-100

S.p.s. ,,amfioni"

მ.ჩხაიძე

მ.აბაიშვილი

მ.მექვაბიშვილი

მ 1:100 ფურც. ფურც.რ.

დაკვეთა #

დირექტორი

პრ.ავტორი

pr.
სტადია

პრ.მთ.არქიტ

შეასრულა

pr.mT. kons.

შეამოწმა

ნ.სვანიძე

მ.ჩხაიძე

მ.ჩხაიძე

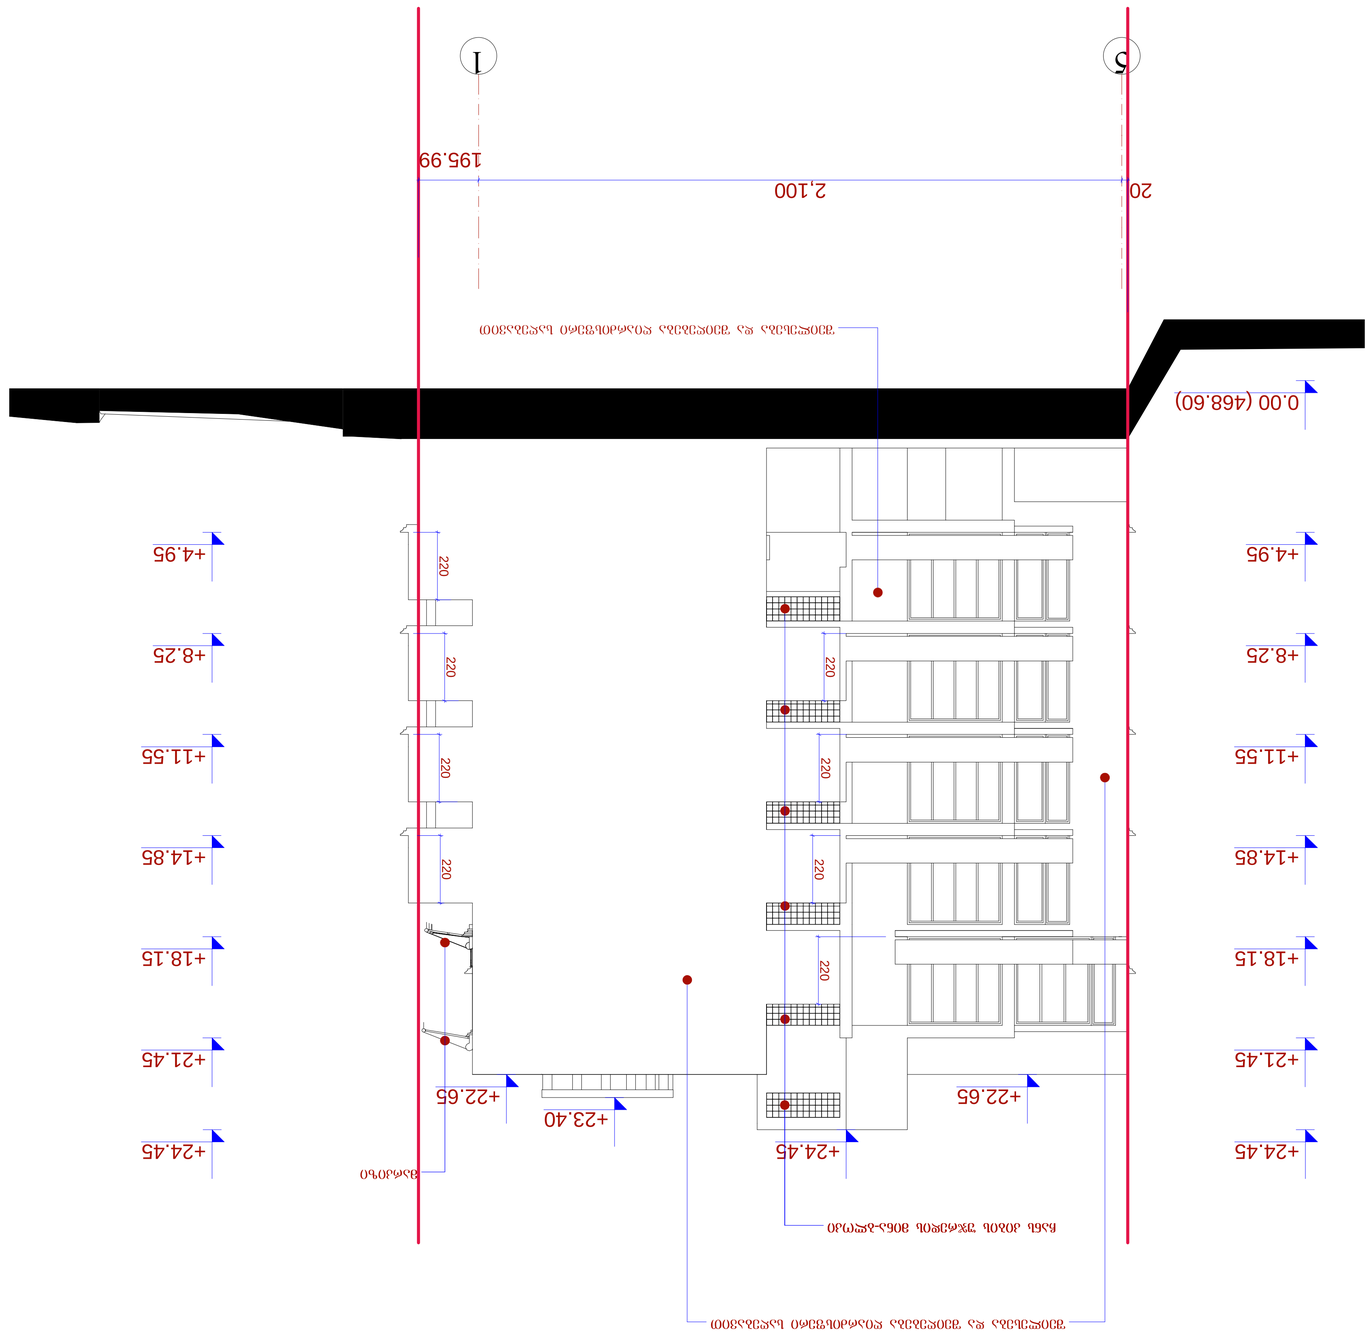

5 1

20 2,100

195.99

+21.45

+4.95

+8.25

+11.55

+14.85

+18.15

+21.45

0.00 (468.60)

+4.95

+8.25

+11.55

+14.85

+18.15

+22.65

+24.45 +24.45 +24.45

220 220 220 220

+23.40

+22.65

220 220 220 220

შეილესება და შეიღებება ღიარძისფერი საღებავით

ჩანს კიბის უჯრედის მინა-ბლოკი

markizi

შეილესება და შეიღებება ღიარძისფერი საღებავით

ფასადი "5-1" ღერძებში

მრავალბინიანი საცხოვრებელი სახლი

ვაკე-საბურთალოს რ-ში,

barnovis q. #84

ფასადი "5-1" ღერძებში მ.: 1-100

S.p.s. ,,amfioni"

მ.ჩხაიძე

მ.აბაიშვილი

მ.მექვაბიშვილი

მ 1:100 ფურც. ფურც.რ.

დაკვეთა #

დირექტორი

პრ.ავტორი

pr.
სტადია

პრ.მთ.არქიტ

შეასრულა

pr.mT. kons.

შეამოწმა

ნ.სვანიძე

მ.ჩხაიძე

მ.ჩხაიძე

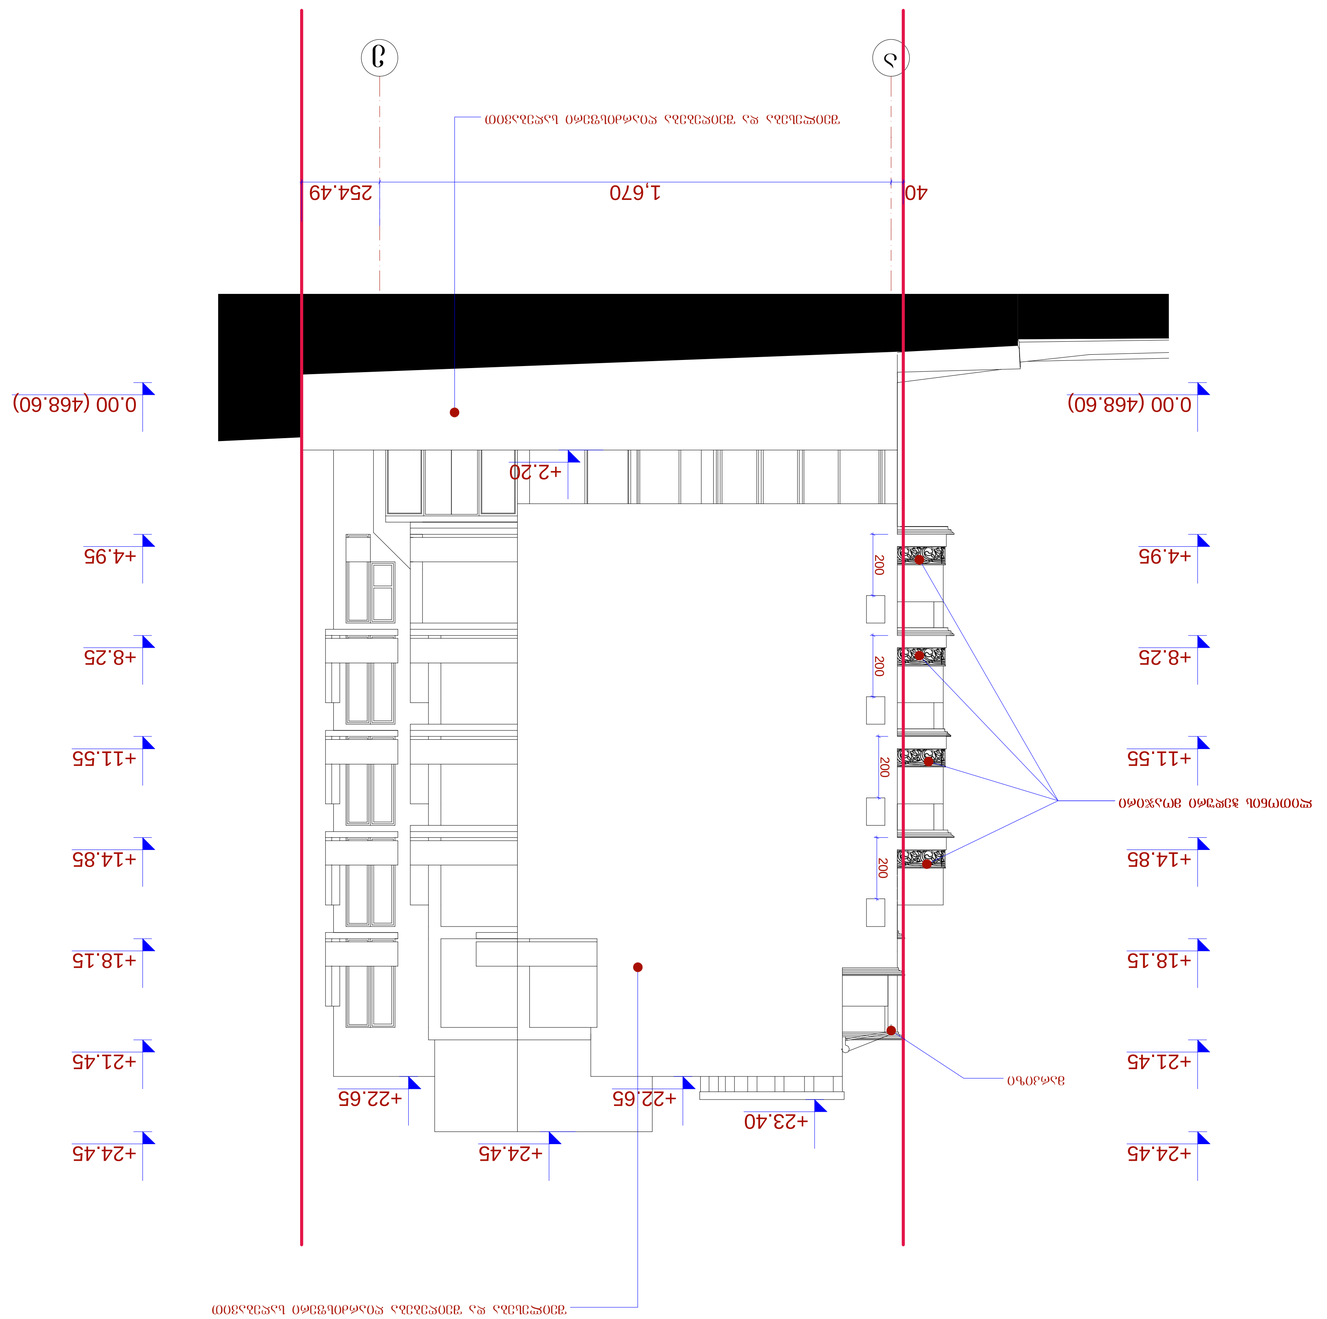

a e

40 1,670 254.49

+24.45

+21.45

0.00 (468.60)

+4.95

+8.25

+11.55

+14.85

+18.15

+21.45

0.00 (468.60)

+4.95

+8.25

+11.55

+14.85

+18.15
+2.20

+24.45 +24.45

200 200 200 200

+23.40

+22.65 +22.65

შეილესება და შეიღებება ღიარძისფერი საღებავით

ლითონის ჭედური მოაჯირი

markizi

შეილესება და შეიღებება ღიარძისფერი საღებავით

ფასადი "ა-ე" ღერძებში

მრავალბინიანი საცხოვრებელი სახლი

ვაკე-საბურთალოს რ-ში,

barnovis q. #84

ფასადი "ა-ე" ღერძებში მ.: 1-100

S.p.s. ,,amfioni"

მ.ჩხაიძე

მ.აბაიშვილი

მ.მექვაბიშვილი

მ 1:100 ფურც. ფურც.რ.

დაკვეთა #

დირექტორი

პრ.ავტორი

pr.
სტადია

პრ.მთ.არქიტ

შეასრულა

pr.mT. kons.

შეამოწმა

ნ.სვანიძე

მ.ჩხაიძე

მ.ჩხაიძე