

ფასადი 1-4 /ქუჩის მხრიდან /

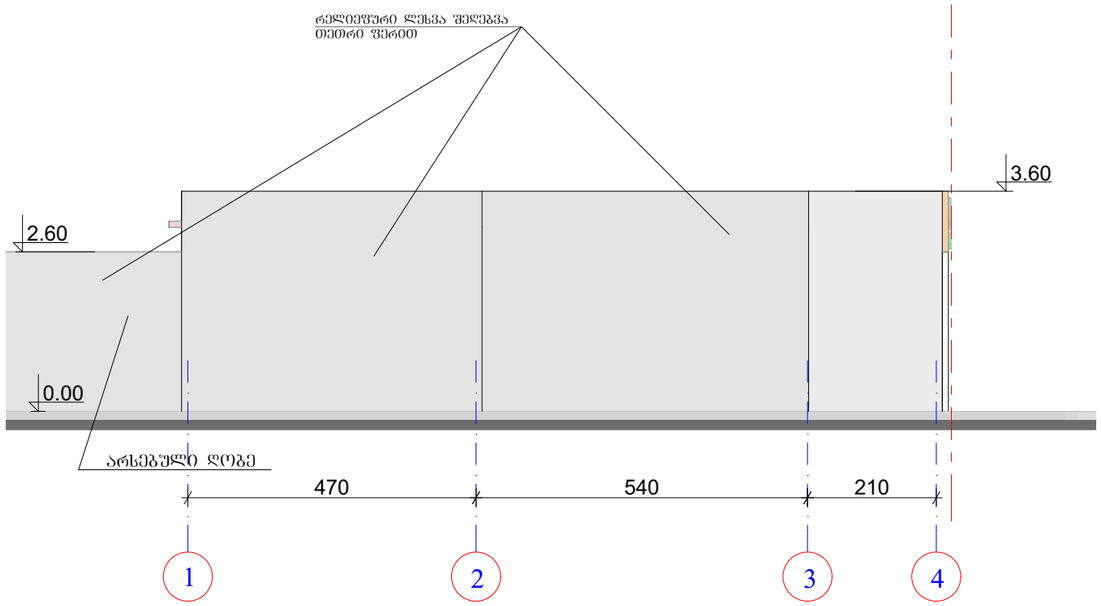

ფასადი 4-1 /ეზოს მხრიდან/

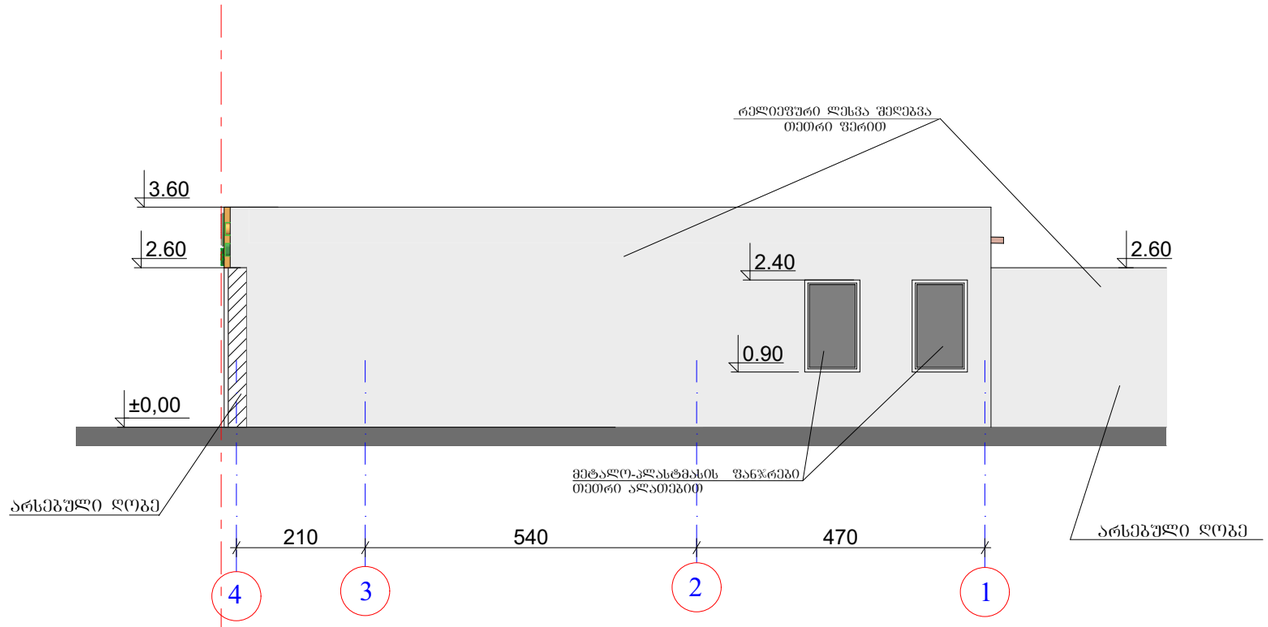

ფორმატი

დაკვეთა №

არქიტექტურული ნიშნები:

შენიშვნები:

სტატუსი	გვარი	ხელმოწერა	თარიღი
მთ/არქიტექტორი	დემეტრაძე		
დაამშვა	დემეტრაძე		

ნუცუბიძის კლ. III-I-15-59


ი/მ "ვლადიმერ დემეტრაძე"
არქიტექტორ დემეტრაძის სტუდია


mob.599 539 019.
e-mail :
dimademetradze@mail.ru
capiteli@ymail.com

მასშტაბი	1:100	
თარიღი		ფასადები 4-1 და 1-4

სტადია	ფურცელი	ფურცლები
	ფ-	ფ-

ფასადი ე-ა /ქუჩის მხრიდან /

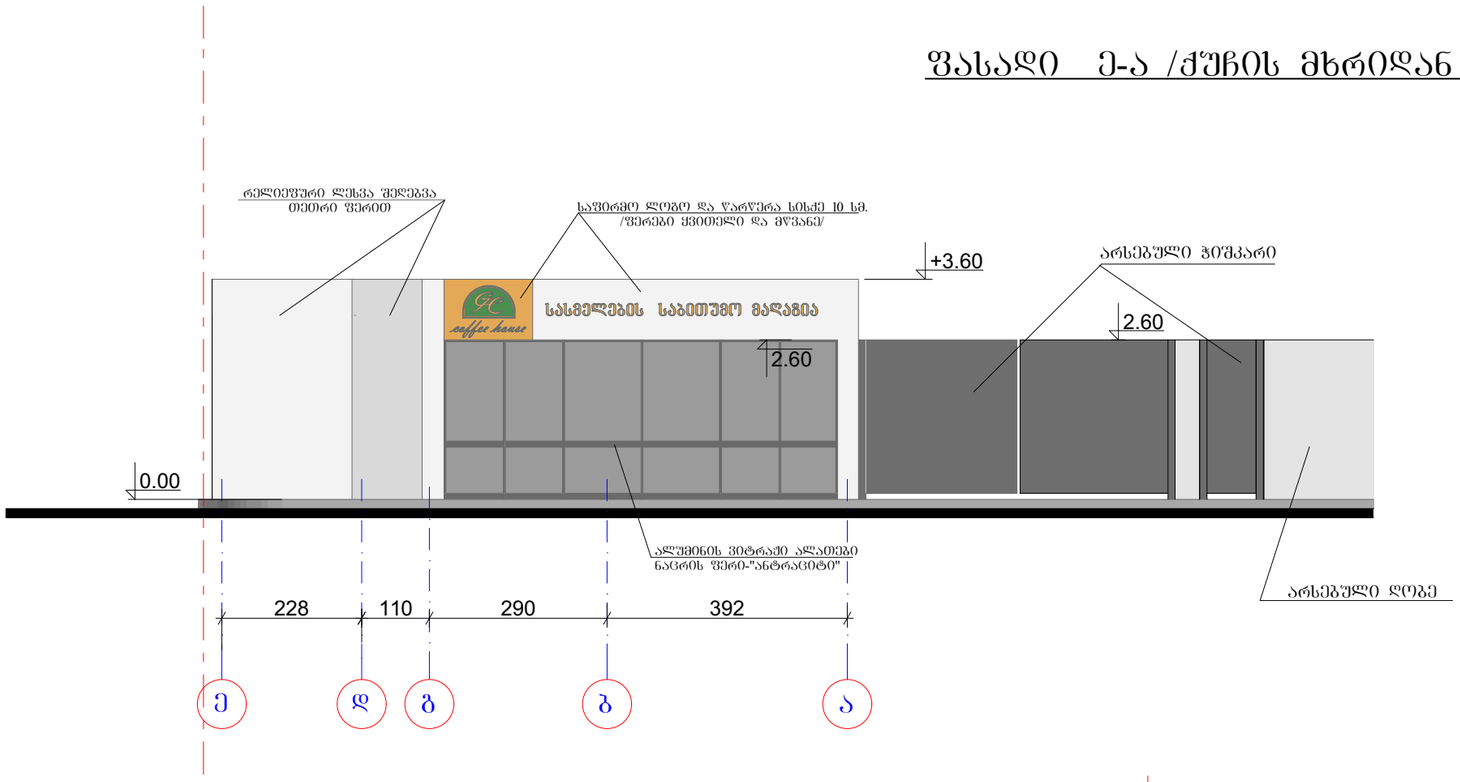

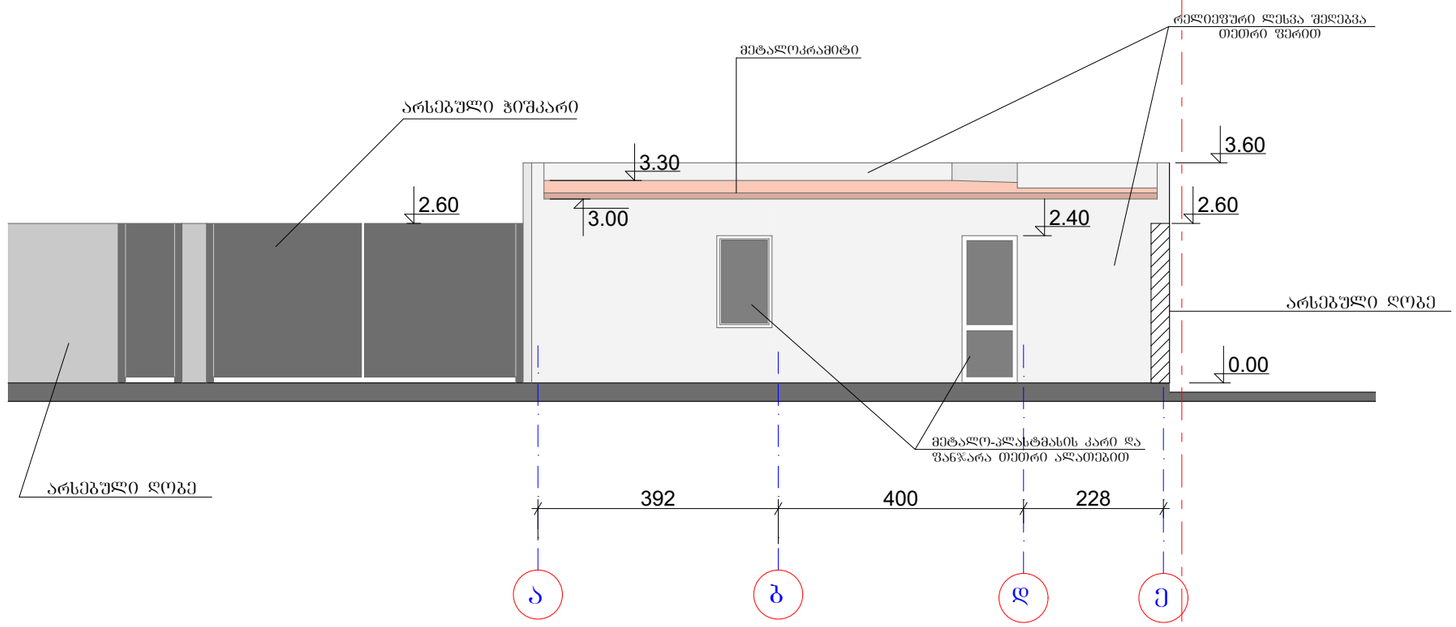

ფასადი ა-ე /ეზოს მხრიდან/

ფორმატი

დაკვეთა №

პირობითი ნიშნები:

შენიშვნები:

სტატუსი	გვარი	ხელმოწერა	თარიღი
გმ/არქიტექტორი	დემეტრაძე		
დაამშვა	დემეტრაძე		

ნუგუშვილის კლ. III-I-15-59

ი/მ "ვლადიმერ დემეტრაძე"
არქიტექტორ დემეტრაძის სტუდია

mob.599 539 019.
e-mail :
dimademetradze@mail.ru
capiteli@ymail.com

მასშტაბი	1:100	
თარიღი		ფასადები ე-ა და ა-ე

სტადია	ფურცელი	ფურცლები
	ფ-	ფ-