

ფორმატი			
	დაკვეთა №		

პიროვნითი ნიშნები:

შენიშვნები:

სტატუსი	გვარი	ხელმოწერა	თარიღი
მთ/არქიტექტორი	დემეტრაძე		
დაამუშავა	დემეტრაძე		

ნუცუბიძის ქ. III-I-15-59

ი/მ "ვლადიმერ დემეტრაძე" არქიტექტორ დემეტრაძის სტუდია

mob.599 539 019.
e-mail :
dimademetradze@mail.ru
capiteli@ymail.com


მასშტაბი	1:100	
თარიღი		ფოტომონტაჟი

სტადია	ფურცელი	ფურცლები
	ფ-	ფ-




სასმელების სააბსორბციო მაღაზია

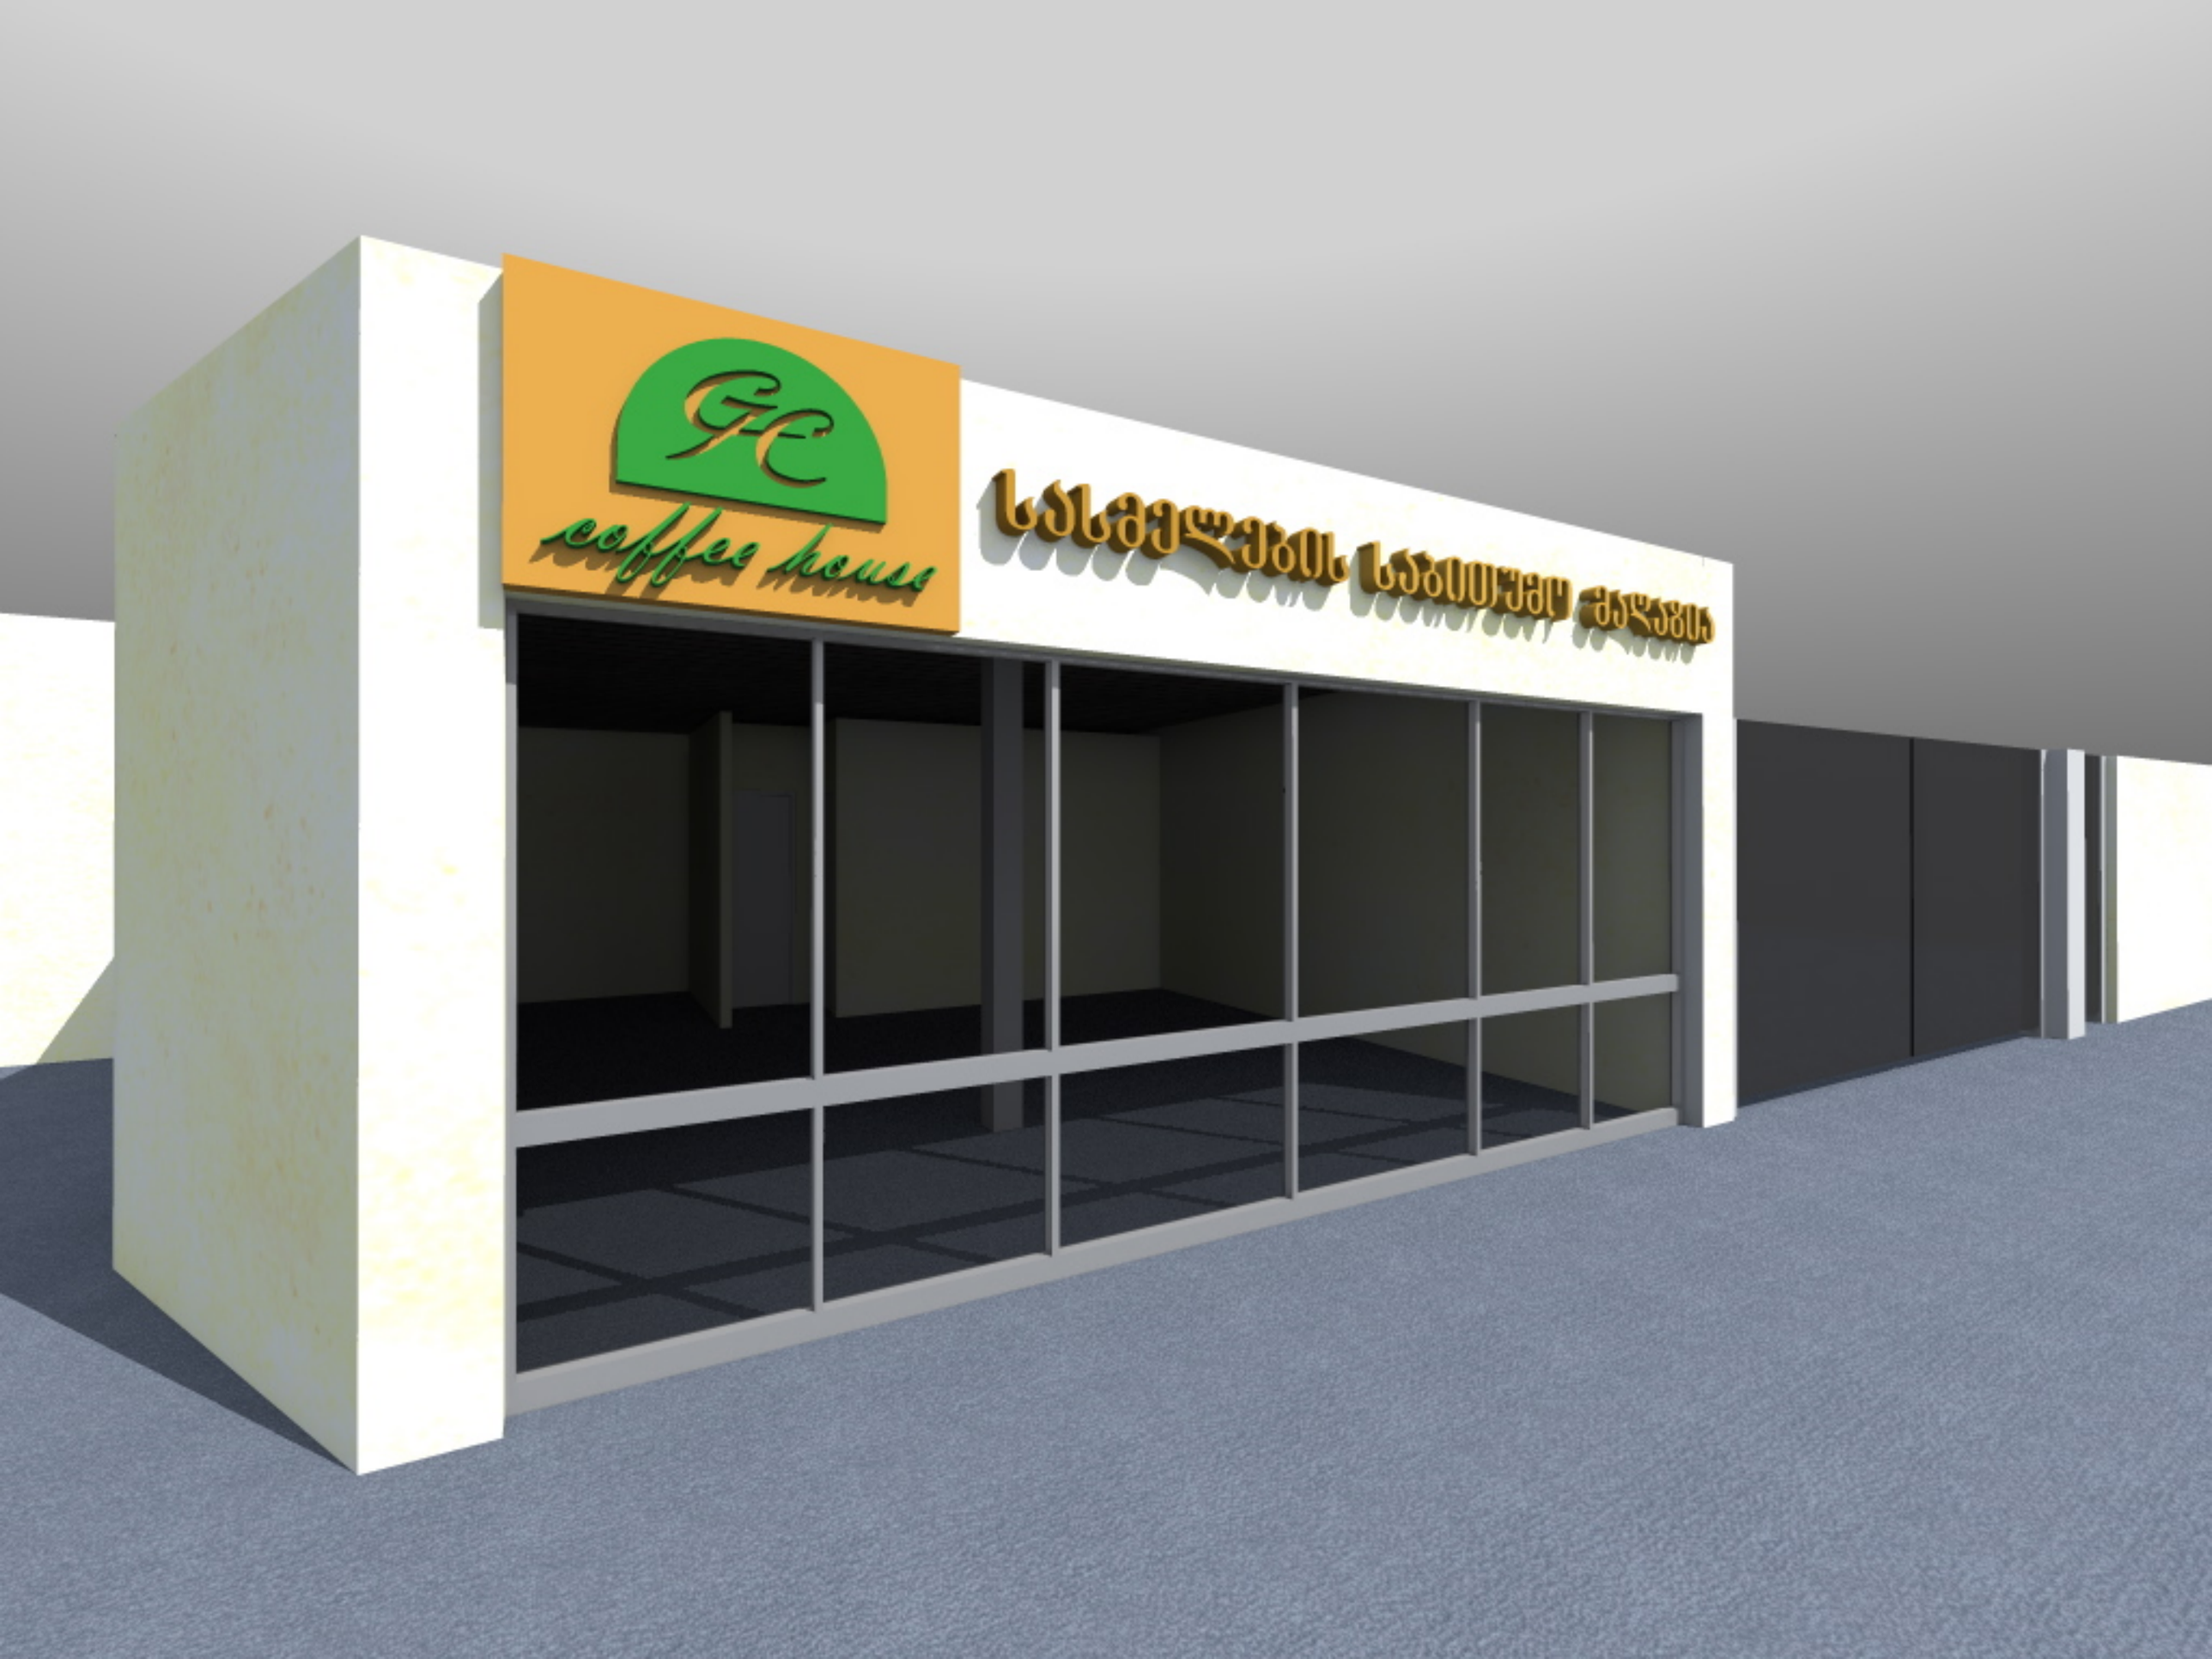


GC
coffee house