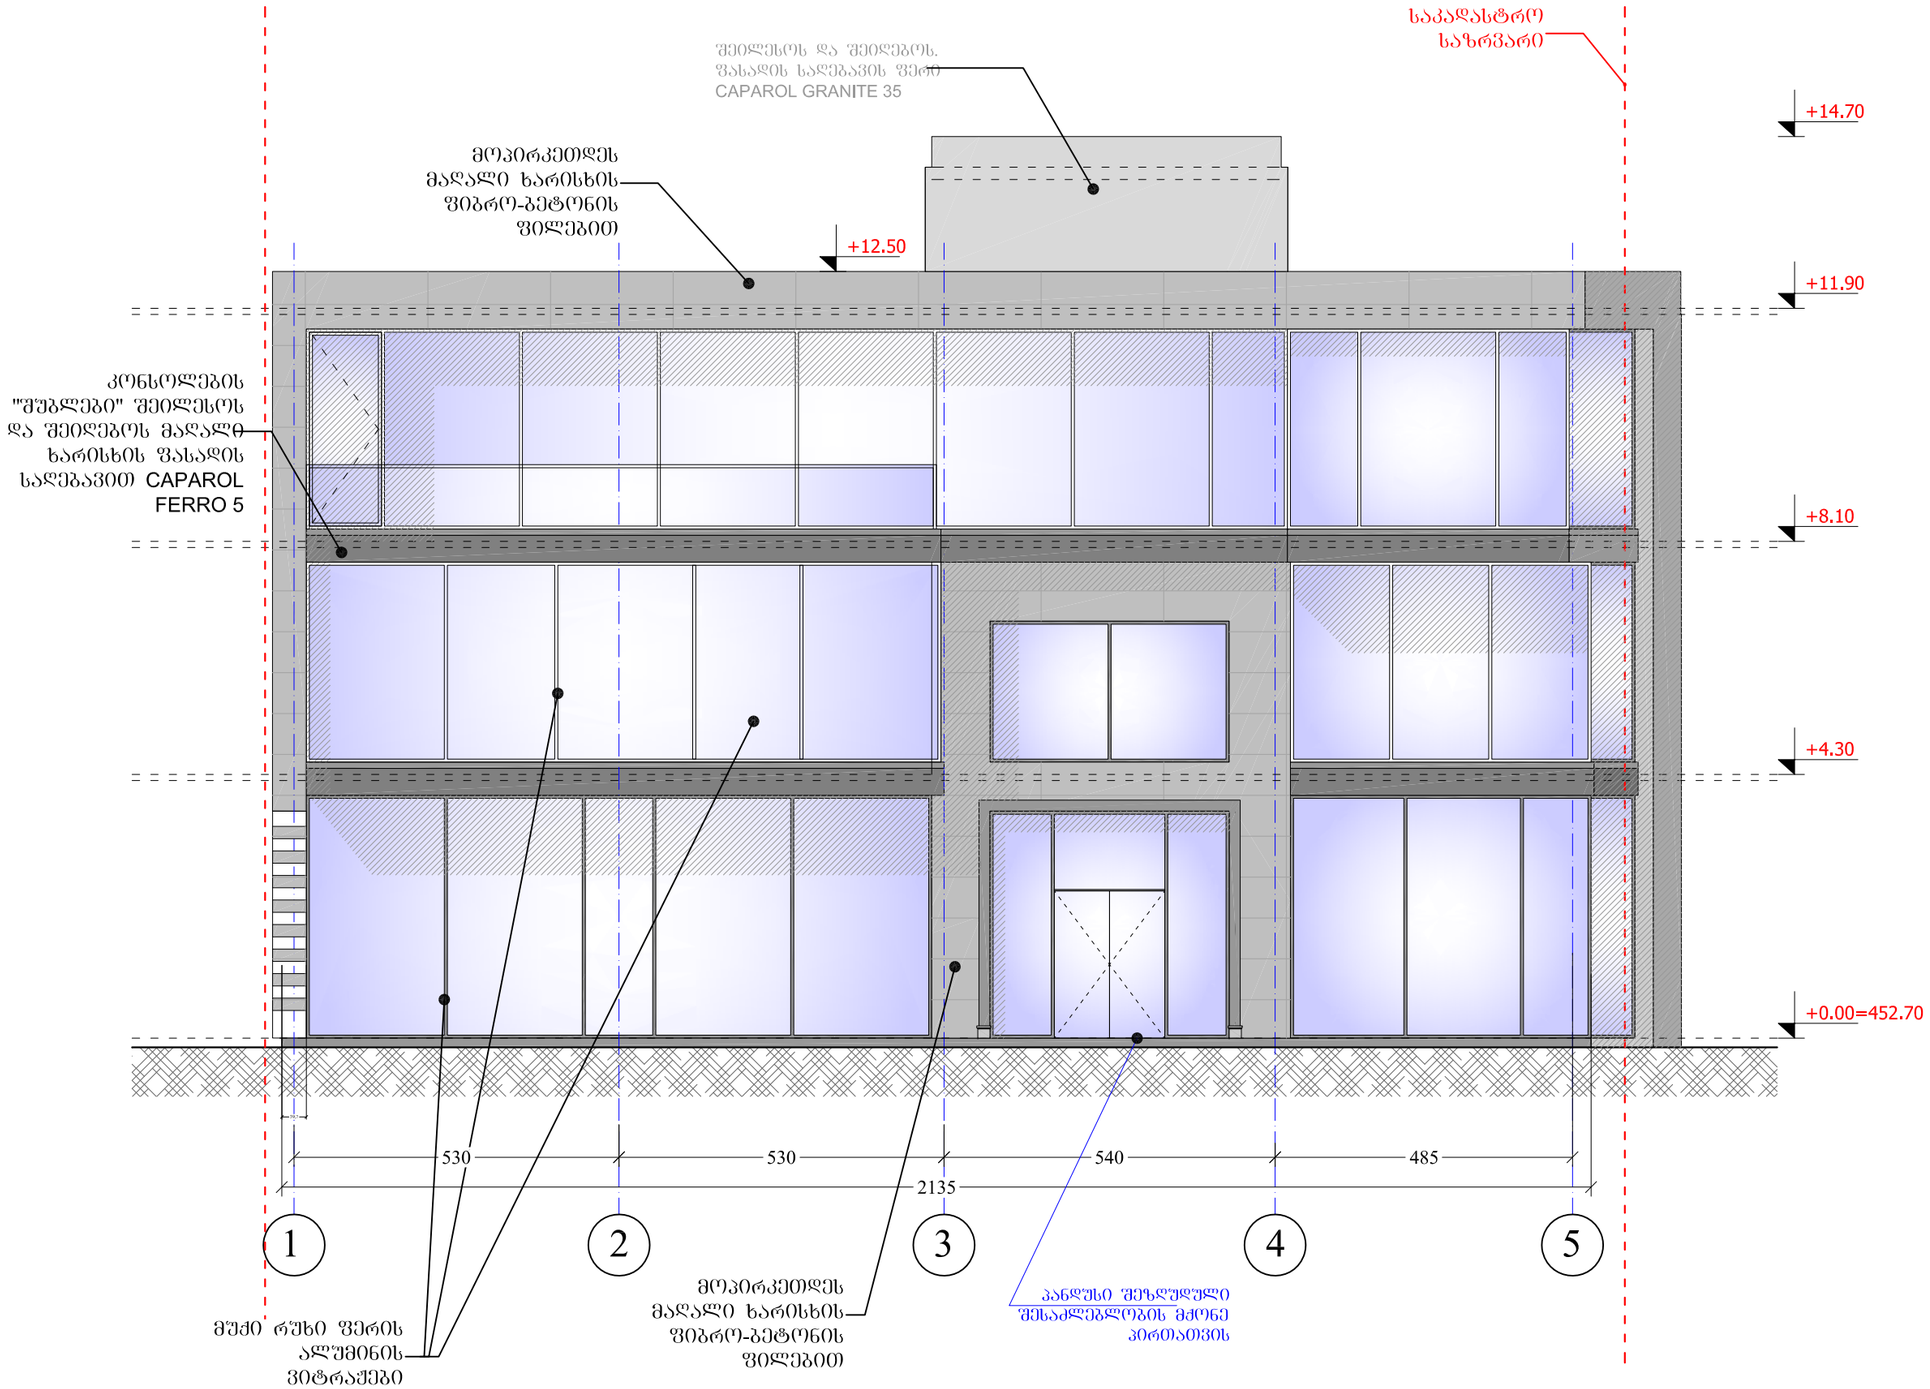


ჰორიზონტალური ნიშნულები
LEGEND

6.00 არქიტექტურული ნიშნული

ჭრილის ხაზი

ღერძის ხაზი

საკადასტრო საზღვარი

რეგულირების ხაზი

ტექნიკურ ეპ. მაჩვენებელი

თარიღი	რევიზია	
14.07.2015	12.04.2016	
No Date	Revision	Issued by


თანამდებობა	გვარი	ხელმოწერა
დირექტორი	პ. ომციკე	
მთ.არქიტექტორი	რ.ხეცურიანი	
პტორი	რ.ხეცურიანი	
კონსტრუქტორი	ს. პაპაშვილი	

დამკვეთი
CLIENT
შპს "ინვესტ-2"

პროექტი
PROJECT
საცალრო ობიექტი -პავილიონი

ნახაზი
DRWG.
ფასადი 1-5 ღერძებში

	შესრულა: ISSUED BY: RK	შეამოწმა: APPROVED BY:
	ფაილი FILE fasadebi.dwg	პროექტის № PROJECT No
	ფორმატი PAPER SIZE A-3	მასშტაბი SCALE 1-100
ნახ.კოდი DRWG. No	კორექტ. REVISION	სტადია STATUS პროექტი

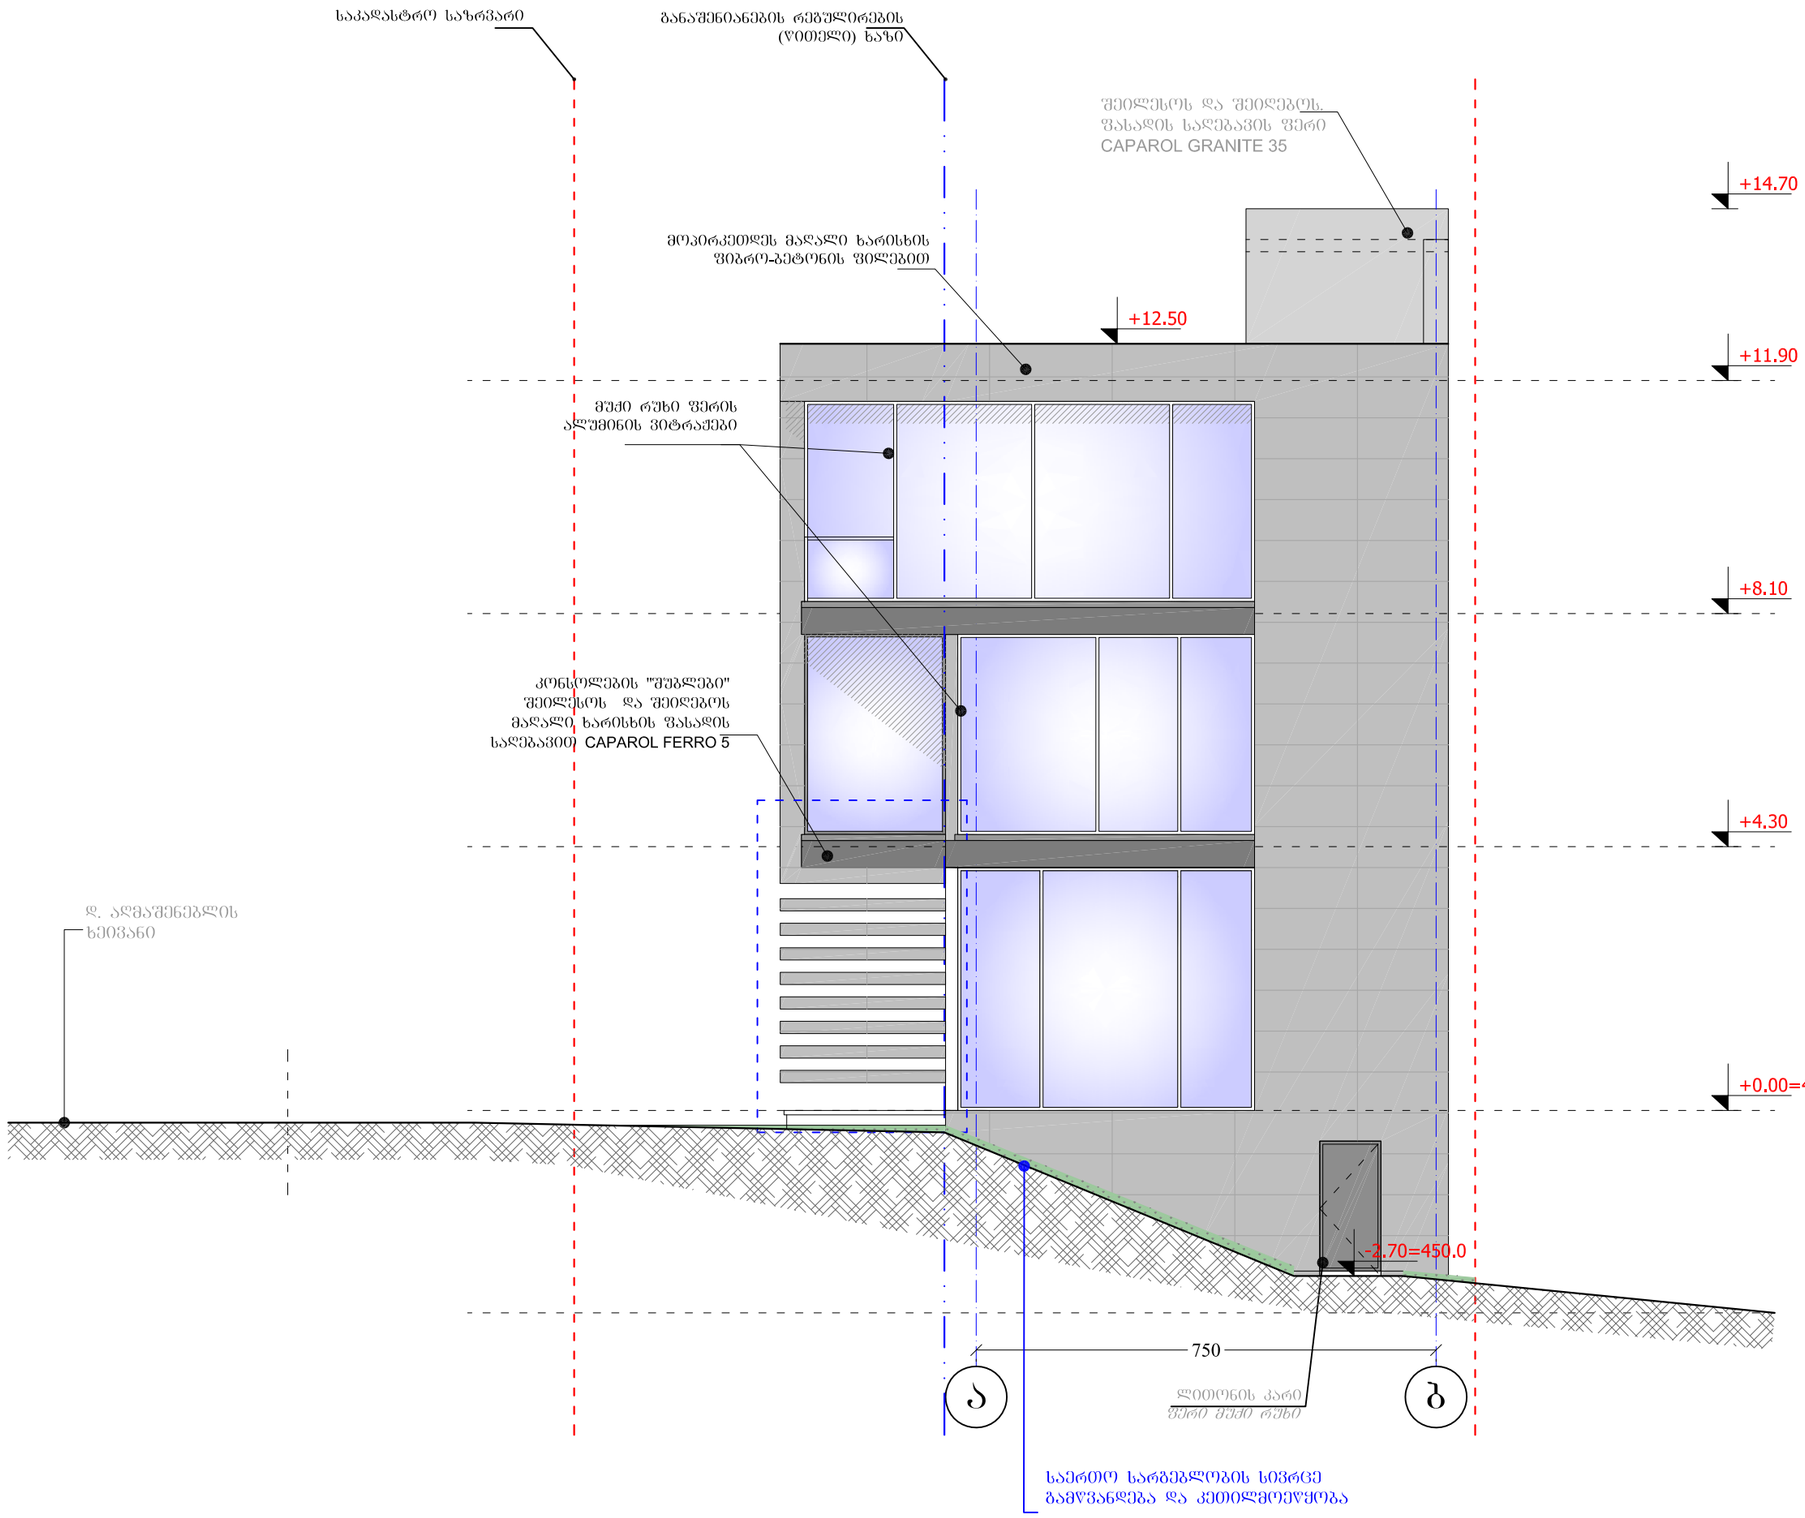

პირობითი აღნიშვნები
LEGEND

- 6.00 არქიტექტურული ნიშნული
- 1 ჭრილის ხაზი
- ღერძის ხაზი
- საკადასტრო საზღვარი
- რეგულირების ხაზი

ტექნიკურ ეპ. მაჩვენებელი

No	Date	Revision	Issued by
	14.07.2015	08.04.2016	


თანამდებობა	გვარი	ხელმოწერა
დირექტორი	ა. ომიაძე	
მთ.არქიტექტორი	რ.ხეცურიანი	
ავტორი	რ.ხეცურიანი	
კონსტრუქტორი	ს. პაპაშვილი	

დამკვეთი
CLIENT
შპს "ინვესტ-2"

პროექტი
PROJECT
საპაჭრო ობიექტი -პაპილიონი

ნახაზი
DRWG.
ფოტომონტაჟი

შესრულა: ISSUED BY: RK		შეამოწმა: APPROVED BY:
ფაილი FILE fasadebi.dwg		პროექტის № PROJECT No
ფორმატი PAPER SIZE A-3		მასშტაბი SCALE 1-100
ნახ.კოდი DRWG. No	კორექტ. REVISION	სტადია STATUS პროექტი

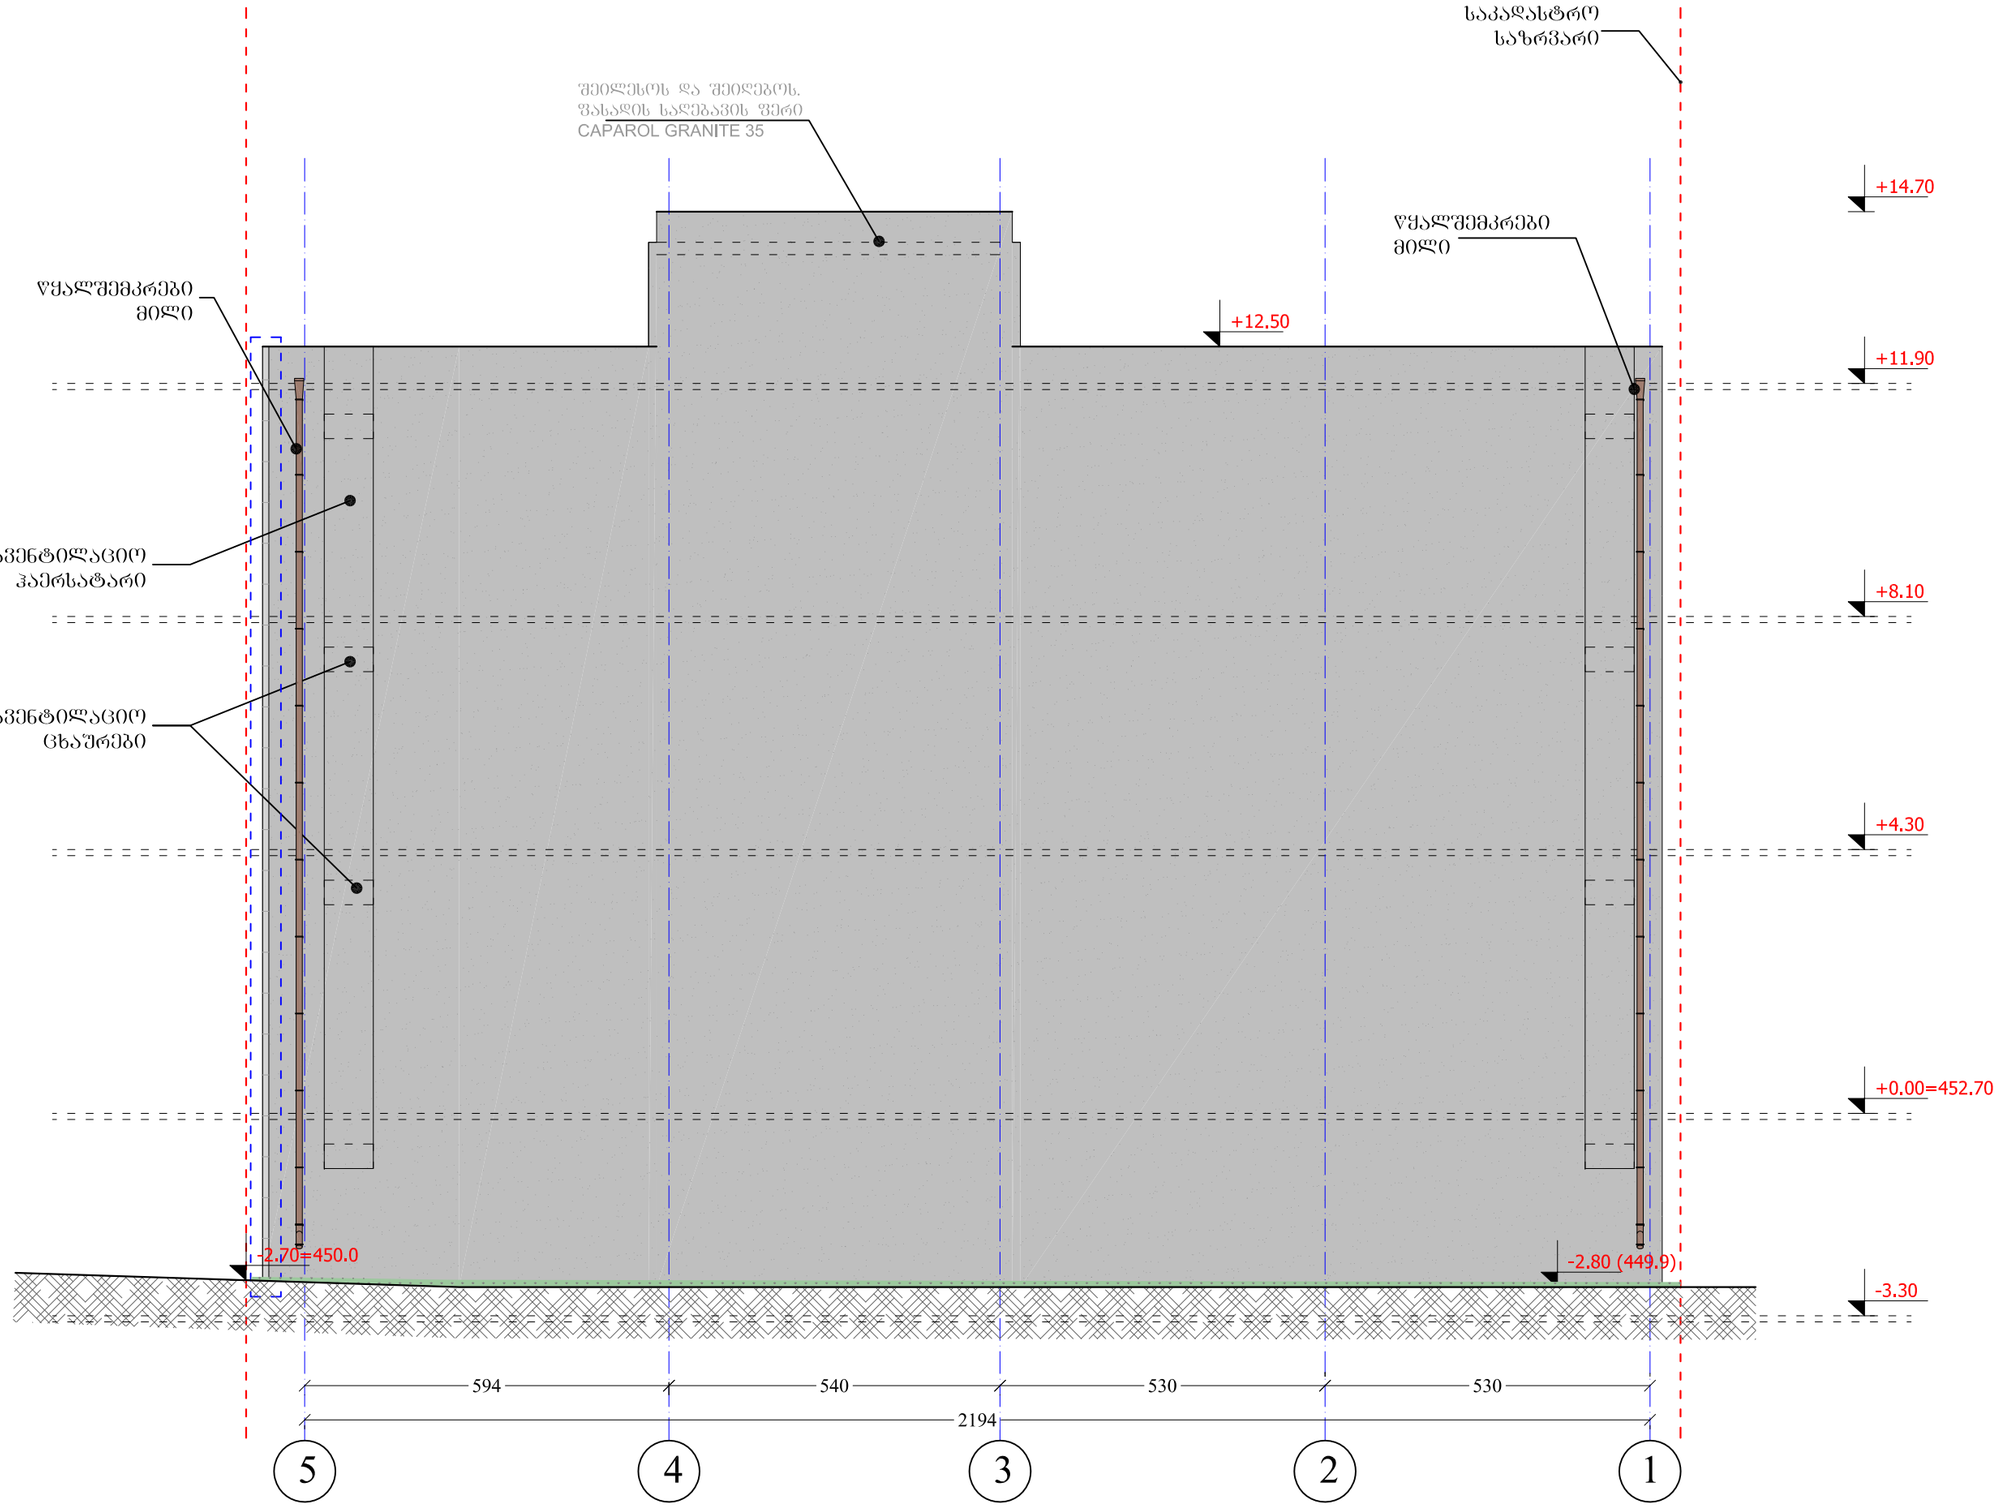

პირობითი აღნიშვნები
LEGEND

- 6.00 — არქიტექტურული ნიშნული
- 1 — ჭრილის ხაზი
- ღერძის ხაზი
- საკადასტრო საზღვარი
- რეგულირების ხაზი

ტექნიკურ ეპ. მაჩვენებელი

No	Date	Revision	Issued by
	14.07.2015	12.04.2016	


თანამდებობა	გვარი	ხელმოწერა
დირექტორი	ა. ომიაძე	
მთ.არქიტექტორი	რ.ხეცურიანი	
ჯგუფის	რ.ხეცურიანი	
კონსტრუქტორი	ს. პაპაშვილი	

დამკვეთი
CLIENT
შპს "ინვესტ-2"

პროექტი
PROJECT
სავაჭრო ობიექტი -პავილიონი

ნახაზი
DRWG.
ფასადი 5-1 ღერძებში

	გესრულა: ISSUED BY: RK	შეამოწმა: APPROVED BY:
	ფაილი FILE fasadebi.dwg	პროექტის № PROJECT No
	ფორმატი PAPER SIZE A-3	მასშტაბი SCALE 1-100
ნახ.კოდი DRWG. No	კორექტ. REVISION	სტადია STATUS პროექტი

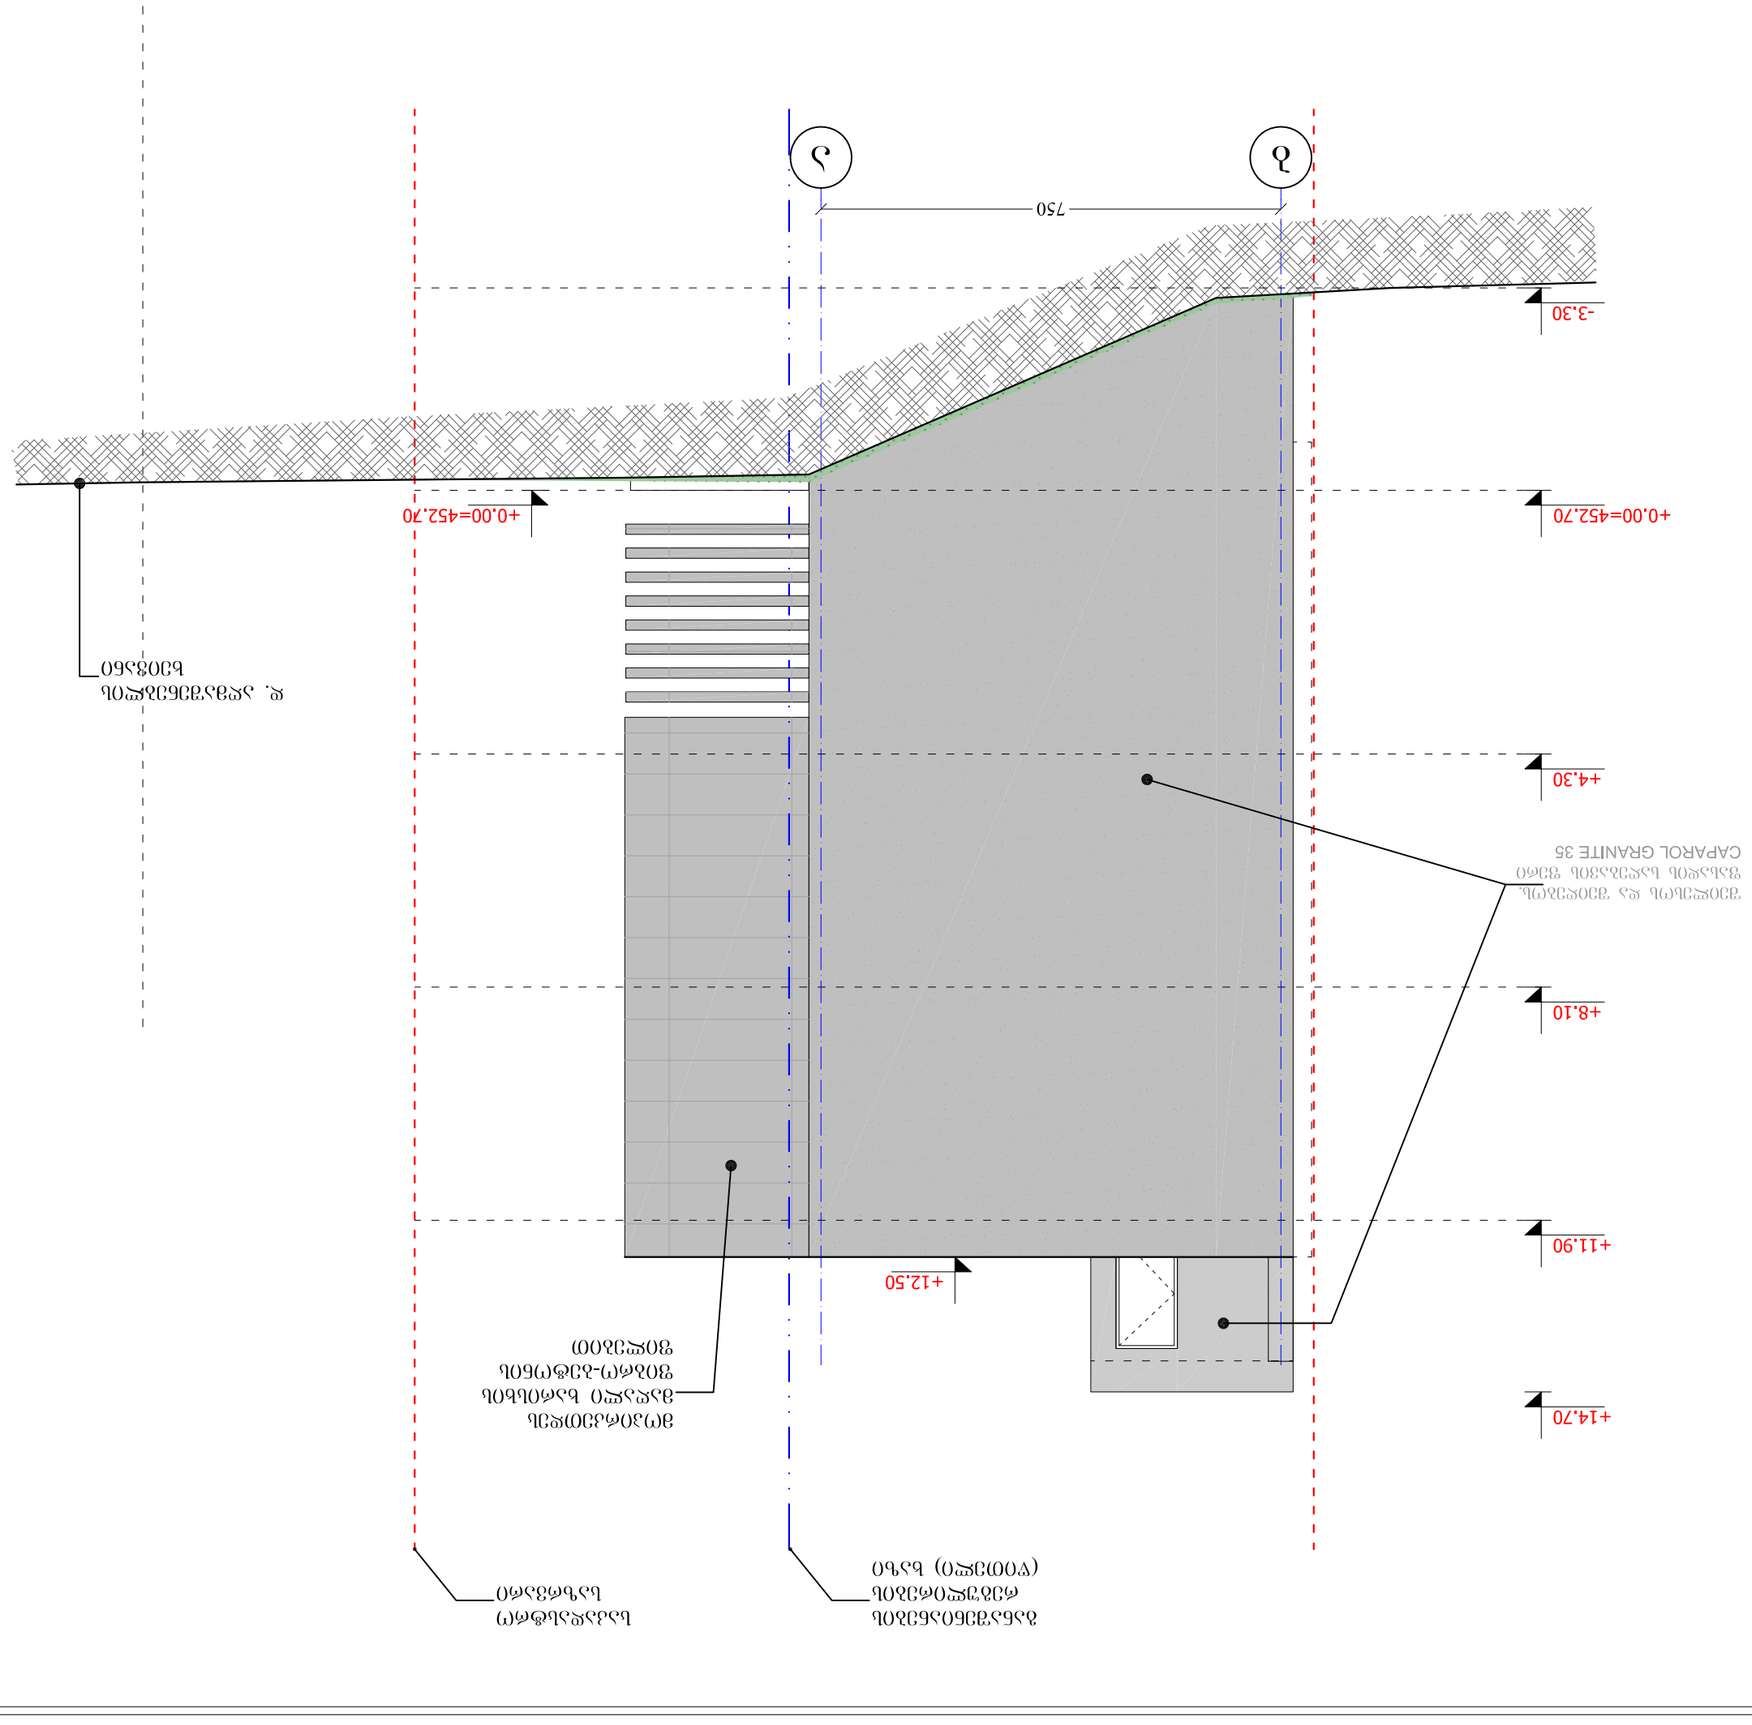

No	Date	Revision	Issued by