საპროექტო გენგეგმა
მასშტაბი 1 :500

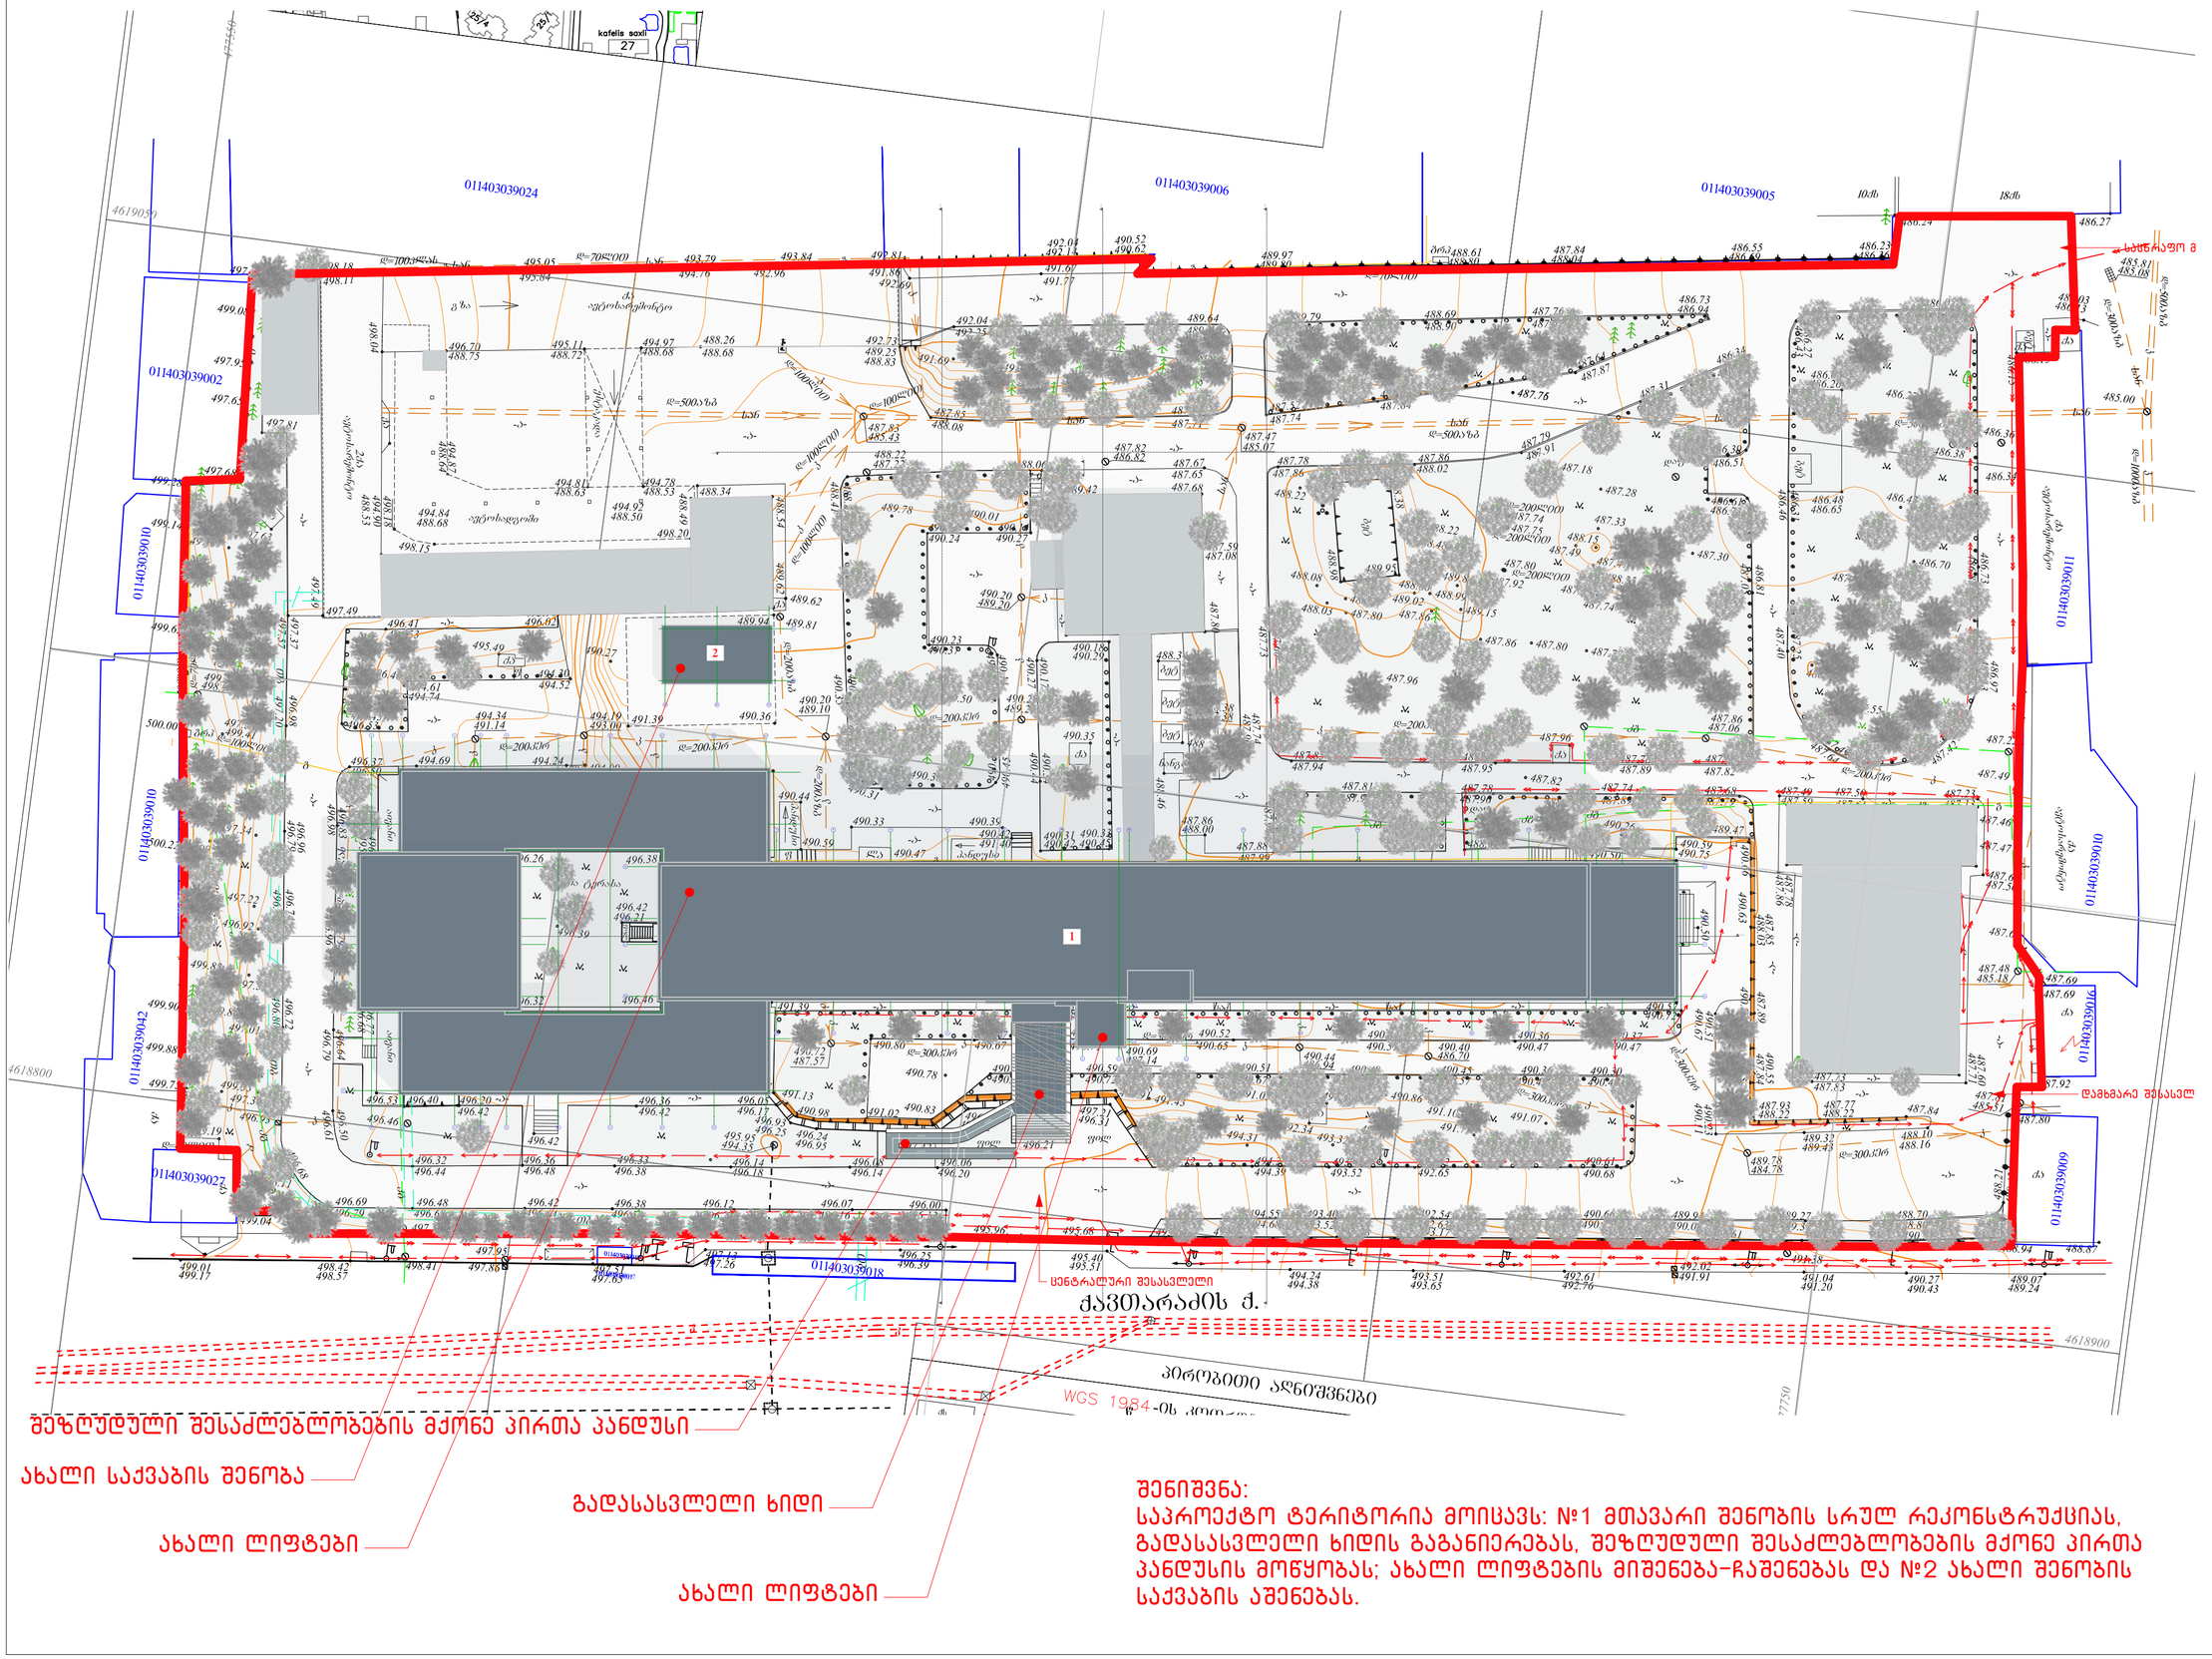

შენიშვნა:
საპროექტო ტერიტორია მოიცავს: №1 მთავარი შენობის სრულ რეკონსტრუქციას, გადასასვლელი ხიდის გაგანიერებას, შეზღუდული შესაძლებლობების მქონე პირთა პანდუსის მოწყობას; ახალი ლიფტების მიშენება-ჩაშენებას და №2 ახალი შენობის საქვაბის აშენებას.

ფორმატი PAPER SIZE	ხელშეკრულების № CONTRACT №	პროექტის № PROJECT №	ფაილის სახელი FILE NAME
A-2	...	...	...

პირობითი აღნიშვნები LEGEND

1. მთავარი შენობა
2. საქვაბე

შენიშვნები NOTES

1.
2.
3.
4.

სიტუაციური სქემა
KEY PLAN

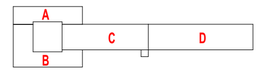

პროექტი PROJECT	მრავალპროფილური საუნივერსიტეტო კლინიკა Multi-profiled University Clinic	
მისამართი ADDRESS	ქ. თბილისი, ქავთარაძის ქუჩა № 16 Tbilisi, Kavtaradze street, 16	
თანამდებობა Position	სახელი, გვარი Name, Surname	ხელმოწერა Signature
სპარ. მთ. არქ. Dev.Group Chief Archit.	ი. ბარნაბიშვილი I. Barnabishvili	
არქიტექტორი Architect	ნ. ალექსიძის N. Alekxidis	
არქიტექტორი Architect	მ. იონიძის M. Ionidis	

ს.ს. საკონსულტაციო ექსპერტული ჯგუფი
თბილისი, ვაჟა-ფშაველას №40
ტელ./ფაქსი: (995322) 2 55 05 05
Email: infoevex@evex.ge
www. evex. ge

არქიტექტურული ნაწილი
ARCHITECTURE

მასშტ. SCALE	1 : 100	თარიღი DATE OF ISSUE	30.01.2016.
ნახაზი DRWG.	Plan level		

კორექტირება REVISIONS

№	კორექტ. REV.	თარიღი DATE
1		
2		
3		
4		
5		

სტადია STAGE	ინდექსი INDEX	ფურც. PAGES
მუშა პროექტი Working Draft		a