-I სართულის გეგმა

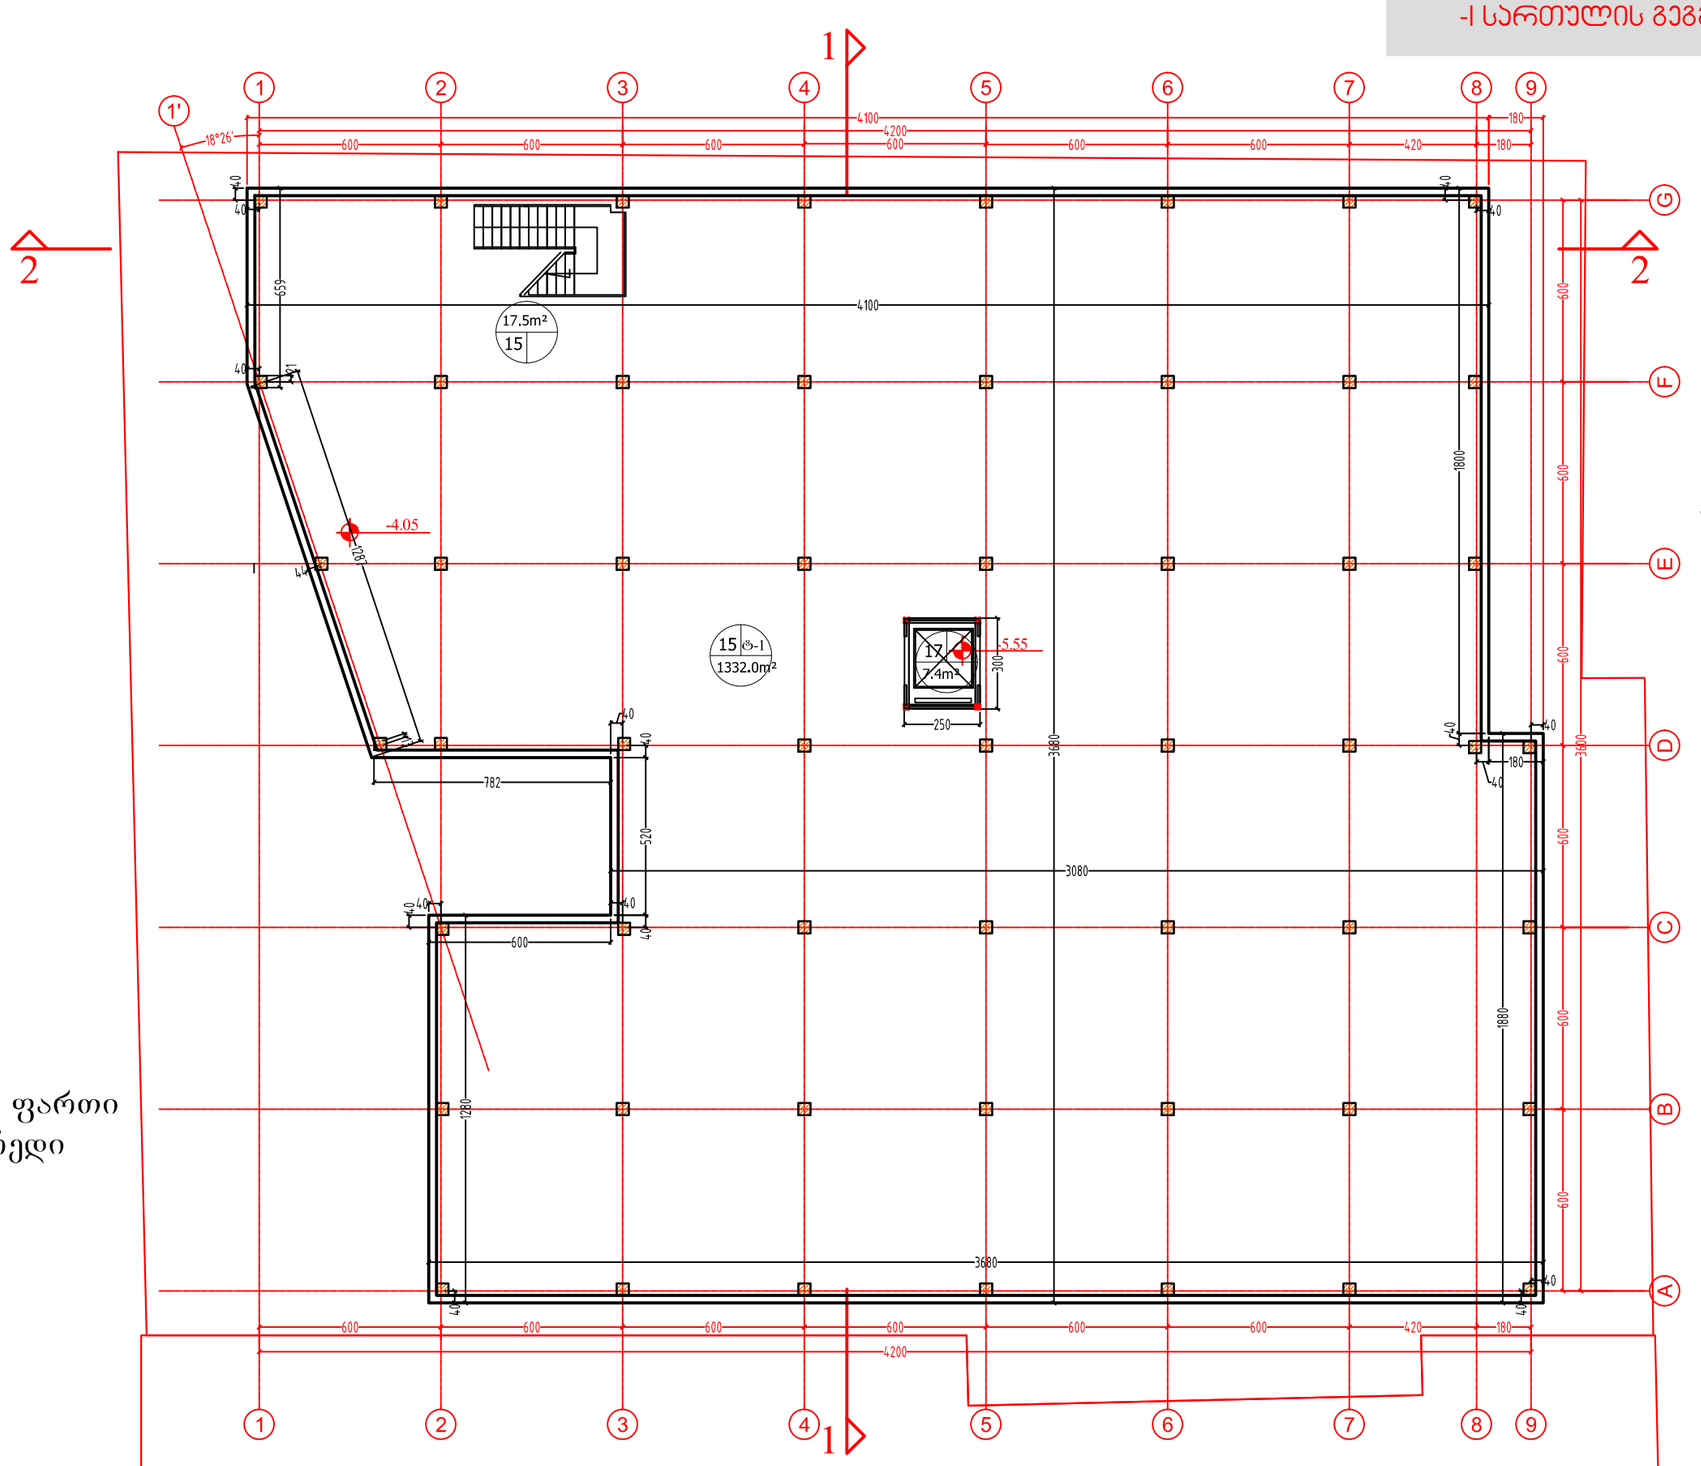

15. სასაწყობე ფართი
16. კიბის უჯრედი
17. ლიფტი

შპს „TOP" დიზაინი საქართველო, თბილისი 0179
ტელ: (+99532) 482026, ელ.ფოსტა: <ltdtop@gmail.com>

TOP Design
LTD "TOP" Design, 0179 Tbilisi, Georgia
Tel: (+99532) 482026, E_mail: <ltdtop@gmail.com>

თარიღი / DATE	ჩასწორება / REV.#	შენიშვნა / NOTE

შპს „TOP" დიზაინი" ის საავტორო უფლებები დაცულია. მისი დუბლირება (არც გადაწერა ან კოპირება, რეპროდუქცია, გავრცელება, დისტრიბუცია ან მისი პროექტების და ნახაზების გამოყენება აკრძალულია მანამ სანამ შპს "TOP" დიზაინი" არ მისცემს ოფიციალურ ნებართვას.

Copyright LTD "TOP" Design", All Rights Reserved. The Duplication, Reproduction, Copyng, Sale, Licensing, or any other distribution or use of these drawings, any portion thereof, or the plans depicted hereon is Strictly Prohibited unless expressly authorized in writing by "TOP" Design LTD.

დამპროექტა:	ბეჟა ასათიანი
სტრუქტურა:	გიორგი ჯეგბარიძე
დახატა:	ბეჟა ასათიანი
შეამოწმა:	გიორგი ჯეგბარიძე

დამკვეთი: CUSTOMER: შპს "ახალი ნათება"

NEW LIGHT ახალი ნათება

პროექტის № / PROJECT #	14-01/C/S
გამოშვება / REV.	A
თარიღი / DATE	21 May 2014

ნახაზის სახელწოდება: SHEET NAME	-I სართულის გეგმა
პროექტის სახელწოდება: PROJECT NAME	შპს "ახალი ნათება"-ს საწყობი

მასშტაბი / SCALE	NTS
პროექტი / PROJECT	მეგა
ფურცელი: SHEET:	A-01
ფურცლების ჯამი:	-3-

I სართული
კ2 კოეფიციენტის კროკი

1414.6 კვ.მ.

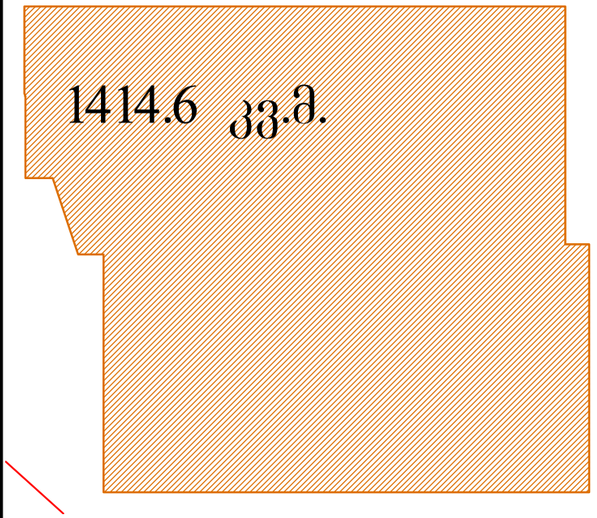

1. სასაწყობე ფართი
2. ოფისი
3. ოფისი
4. ტამბური
5. სანკვანძი
6. საკუჭნაო
7. კიბის უჯრედი
8. ლიფტი
9.
10. 2 ნაგვის ურნა

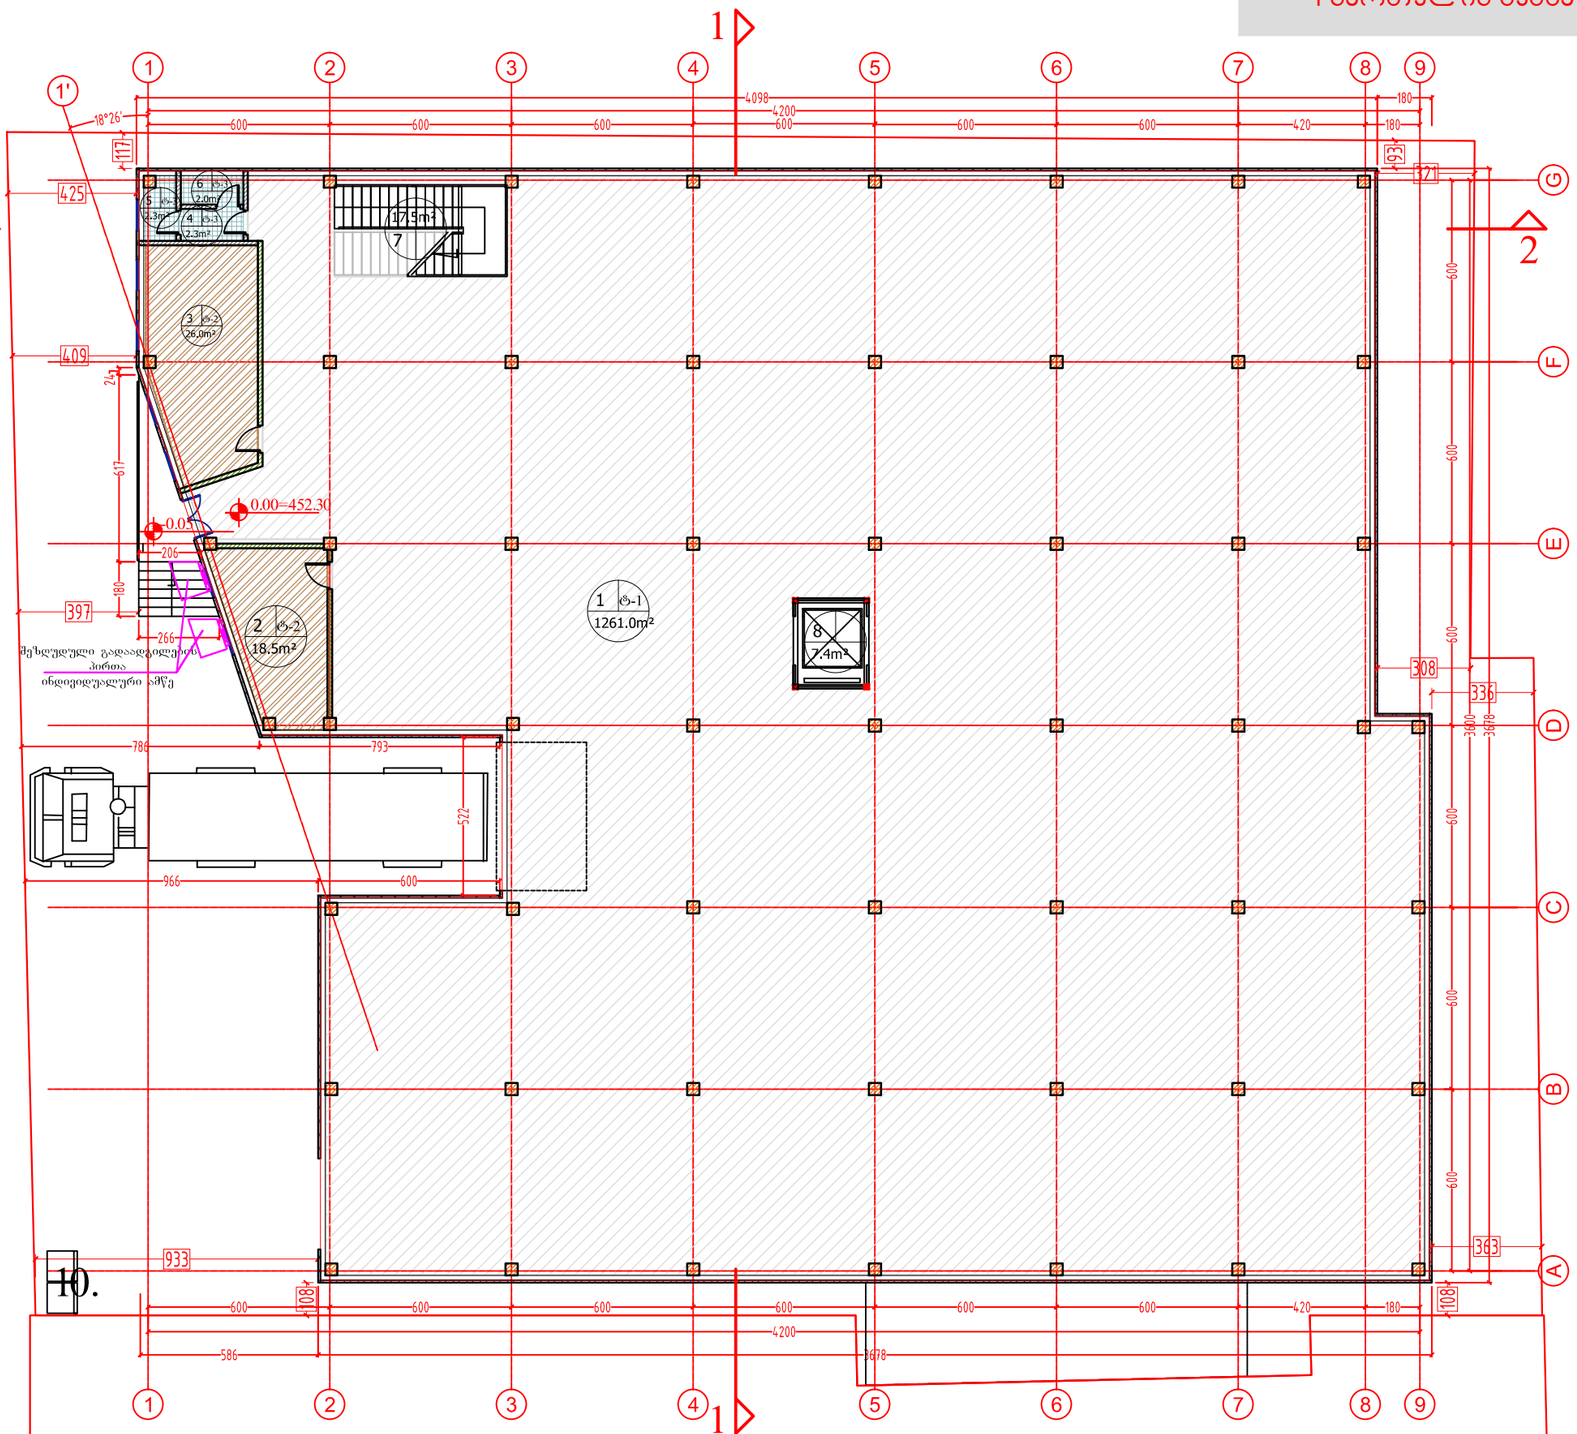

შპს „ტოპ დიზაინი" საქართველო, თბილისი 0179
ტელ: (+99532) 482026, ელ.ფოსტა: <ltdtop@gmail.com>

TOP Design
LTD "TOP Design", 0179 Tbilisi, Georgia
Tel: (+99532) 482026, E_mail: <ltdtop@gmail.com>

Copyright LTD "TOP Design", All Rights Reserved. The Duplication, Reproduction, Copyng, Sale, Licensing, or any other distribution or use of these drawings, any portion thereof, or the plans depicted hereon is Strictly Prohibited unless expressly authorized in writing by "TOP Design LTD.

თარიღი / DATE	რევიზიის № / REV. #	შენიშვნა / NOTE

შპს „ტოპ დიზაინი"-ის საავტორო უფლებები დაცულია. მისი დუბლირება სრულ ან ნაწილობრივ, რეპროდუქცია, გავრცელება, დისტრიბუცია ან მისი პროექტების და ნახაზების გამოყენება აკრძალულია მანამ სანამ შპს "ტოპ დიზაინი" არ მიიღებს ოფიციალურ ნებართვას.

შემსრულებელი:	ბეჟან ასლანთლაძე
პასუხისმგებელი:	მზირაზი ჯვებარიძე
შემოწმება:	ბეჟან ასლანთლაძე
პასუხისმგებელი:	მზირაზი ჯვებარიძე

დამკვეთი: CUSTOMER: შპს "ახალი ნათება"

NEW LIGHT ახალი ნათება

პროექტის № / PROJECT #: 14-01/C/S
ვერსია / REV.: A
თარიღი / DATE: 21 May 2014

ფურცლის სახელი: SHEET NAME: I სართულის გეგმა
პროექტის სახელწოდება: PROJECT NAME: შპს "ახალი ნათება"-ს საწყობი

მასშტაბი / SCALE: NTS
პროექტი / PROJECT: მეგა
ფურცელი: SHEET: A-01
ფურცლების: OF -3-

II სართულის გეგმა

II სართული
კ2 კოეფიციენტის კროკი

1488.3 კვ.მ.

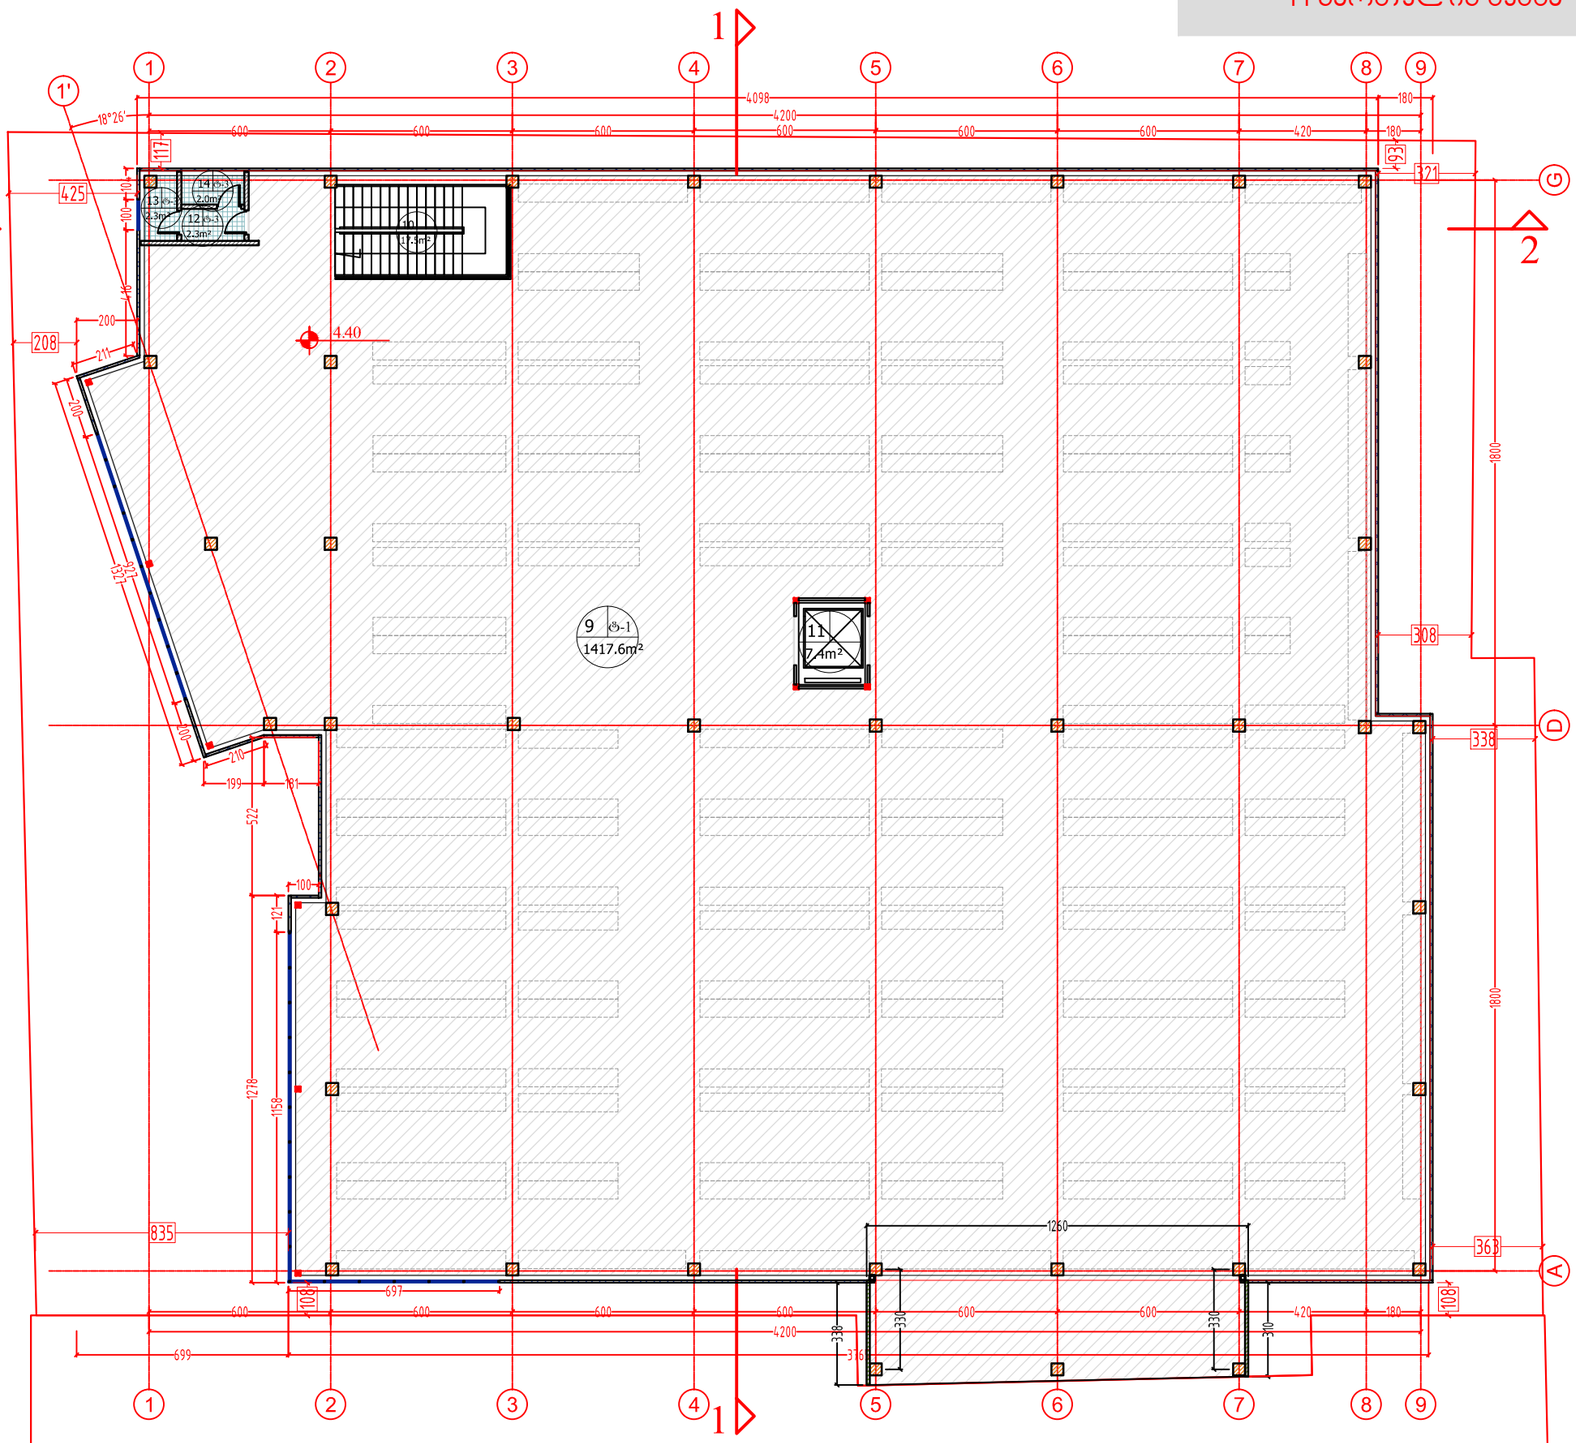

9. სასაწყობე ფართი
10. კიბის უჯრედი
11. ლიფტი
12. ტამბური
13. სანკვანძი
14. საკუჭნაო

შპს „ტოპ დიზაინი" სპარლიანის ქ. 0179 თბილისი, საქართველო
ტელ: (+99532) 482026, ელ.ფოსტა: <ltdtop@gmail.com>

TOP Design
LTD "TOP" Design, 0179 Tbilisi, Georgia
Tel: (+99532) 482026, E_mail: <ltdtop@gmail.com>

შპს „ტოპ დიზაინი" ამ ნახაზებში უფლებები დაცულია. მისი დუბლირება (ანუ გადაწერა ან კოპირება), რეპროდუქცია, გავრცელება, დისტრიბუცია ან მისი პროექტების და ნახაზების გამოყენება აკრძალულია მანამ სანამ შპს "ტოპ დიზაინი" ამაზე წერილობით ნებართვას არ მისცემს ოფიციალურ ნებართვას.

Copyright LTD "TOP Design", All Rights Reserved. The Duplication, Reproduction, Copyng, Sale, Licensing, or any other distribution or use of these drawings, any portion thereof, or the plans depicted hereon is Strictly Prohibited unless expressly authorized in writing by "TOP" Design LTD.

თარიღი / DATE	რევიზია № / REV. #	შენიშვნა / NOTE

დამპროექტებელი:	ბეჟა ჯალაღონია
პროექტირებულ:	გიორგი ჯაბარიძე
შეამოწმა:	ბეჟა ჯალაღონია
შეადგინა:	გიორგი ჯაბარიძე

დამკვეთი: CUSTOMER: შპს "ახალი ნათება"

NEW LIGHT ახალი ნათება

პროექტის № / PROJECT #	14-01/C/S
გამოშვება / REV:	A
გამოშვების თარიღი / DATE:	21 May 2014

ნახაზის სახელწოდება: SHEET NAME:	II სართულის გეგმა
პროექტის სახელწოდება: PROJECT NAME:	შპს "ახალი ნათება"-ს საწყობი

მასშტაბი / SCALE	NTS
პროექტი / PROJECT	მეგა
ფურცელი: SHEET:	A-02
ფურცლების: OF	-3-

სახურავის გეგმა

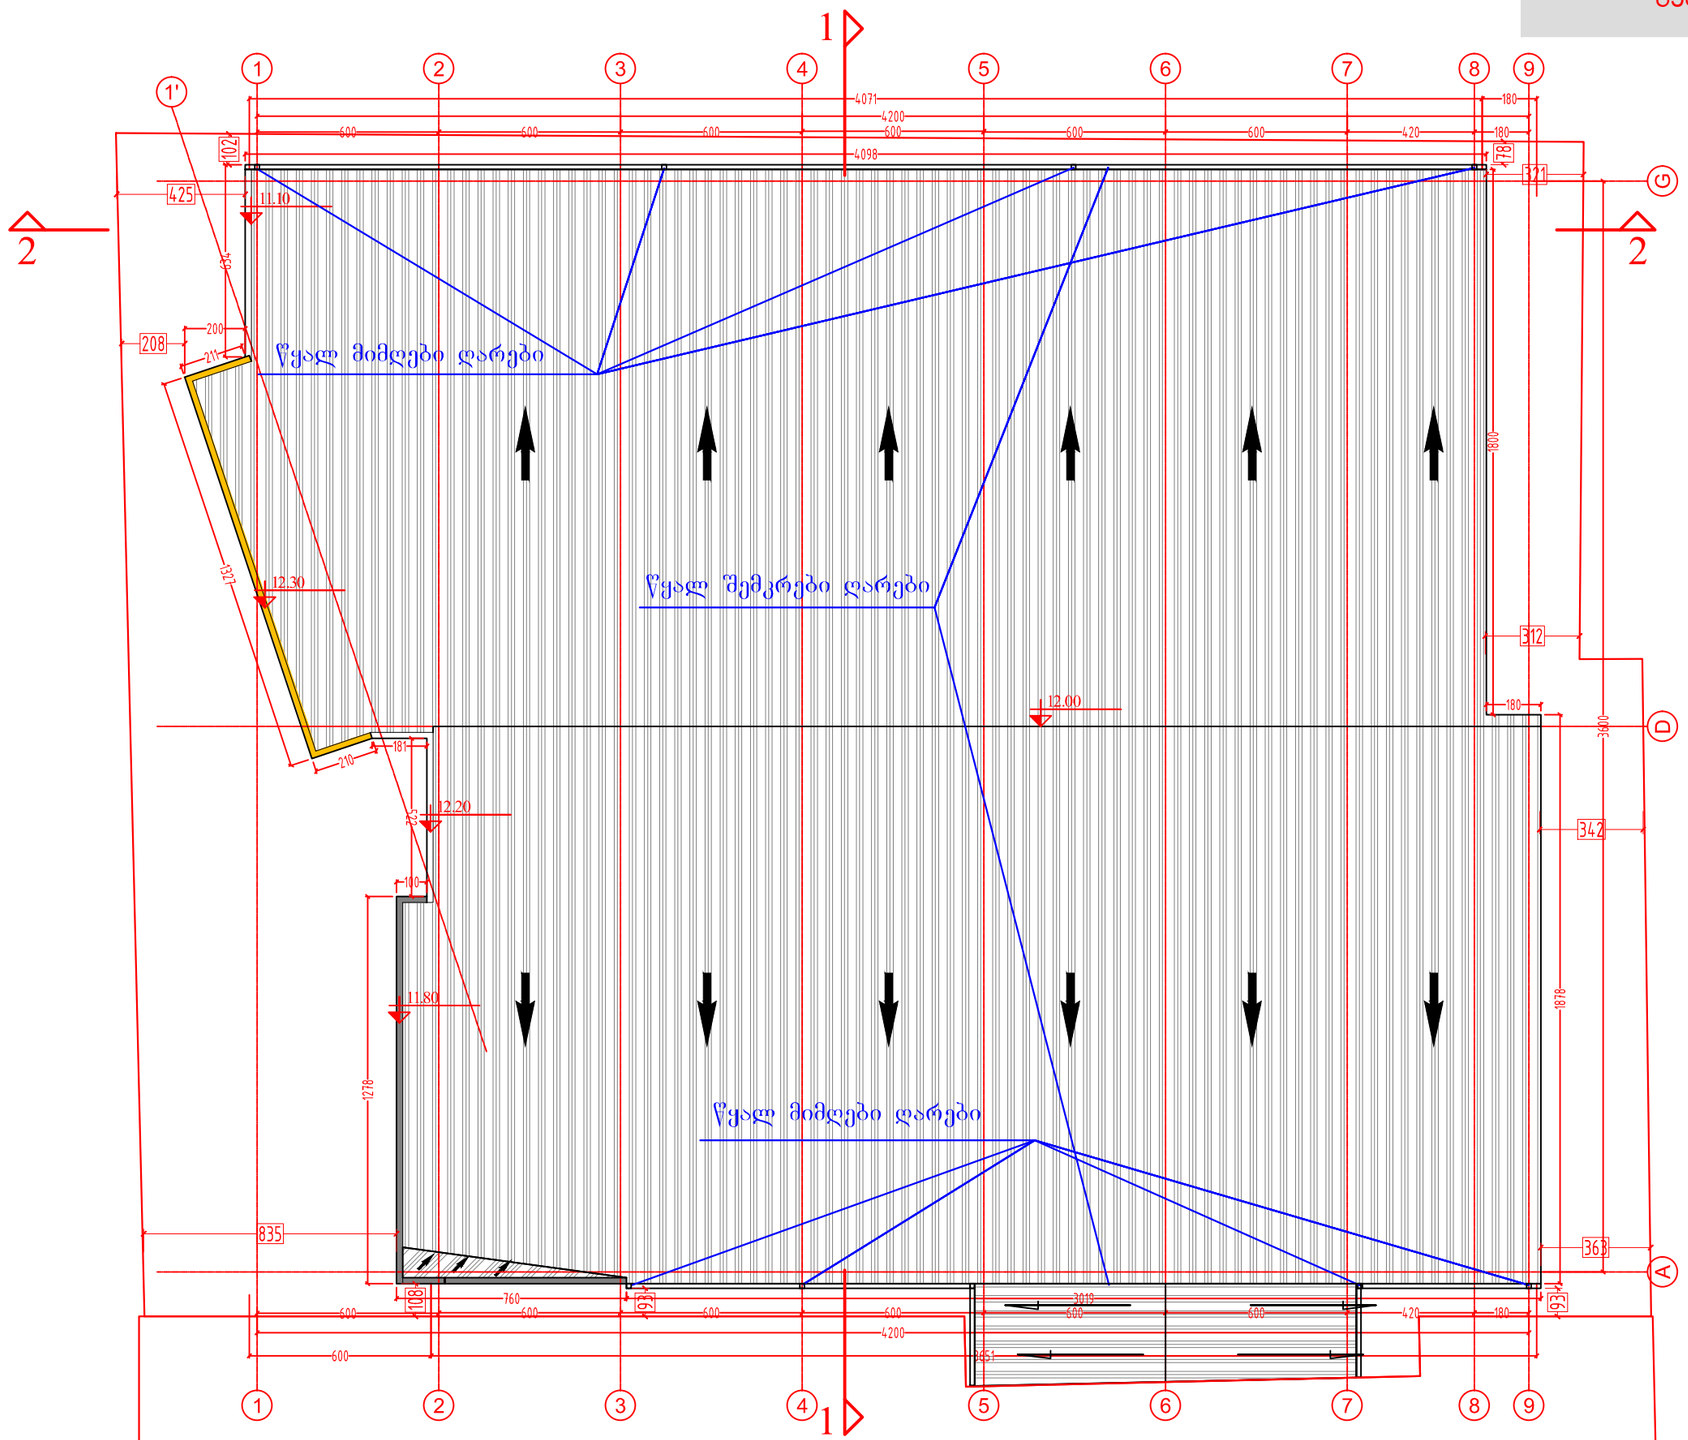

შპს „ტოპ დიზაინი" საქართველო, თბილისი 0179
ტელ: (+99532) 482026, ელ.ფოსტა: <ltdtop@gmail.com>

TOP Design
LTD "TOP" Design, 0179 Tbilisi, Georgia
Tel: (+99532) 482026, E_mail: <ltdtop@gmail.com>

თარიღი / DATE	რევიზიის № / REV. #	შენიშვნა / NOTE

შპს „ტოპ დიზაინი" ამ საავტორო უფლებები დაცულია. მისი დუბლირება (ანუ გადაწერა ან კოპირება), რესპროდუცირება, გავრცელება ან მისი პროექტების და ნახაზების გამოყენება აკრძალულია შპს-ის „ტოპ დიზაინი" დამხმარე ოფიციალურ ნებართვის.

Copyright LTD "TOP Design", All Rights Reserved. The Duplication, Reproduction, Copyng, Sale, Licensing, or any other distribution or use of these drawings, any portion thereof, or the plans depicted hereon is Strictly Prohibited unless expressly authorized in writing by "TOP Design LTD.

დამპროექტა:	ბეჟა ჯალაღონია
პასუხისმგებელი:	გიორგი ჯეგბარიძე
შემოწმება:	ბეჟა ჯალაღონია
მთავარი:	გიორგი ჯეგბარიძე

დამკვეთი: შპს "ახალი ნათება"
CUSTOMER:

NEW LIGHT ახალი ნათება

პროექტის № / PROJECT #	14-01/C/S
გამოშვება / REV.	A
თარიღი / DATE	21 May 2014

ნახაზის სახელი: SHEET NAME	სახურავის გეგმა
პროექტის სახელწოდება: PROJECT NAME	შპს "ახალი ნათება"-ს საწყობი

მასშტაბი / SCALE	NTS
ზომები / PROJECT	მმ
ფურცელი: SHEET:	A-03
ფურცლის: of	-3-