ფასადი ღერძებში "G-A"

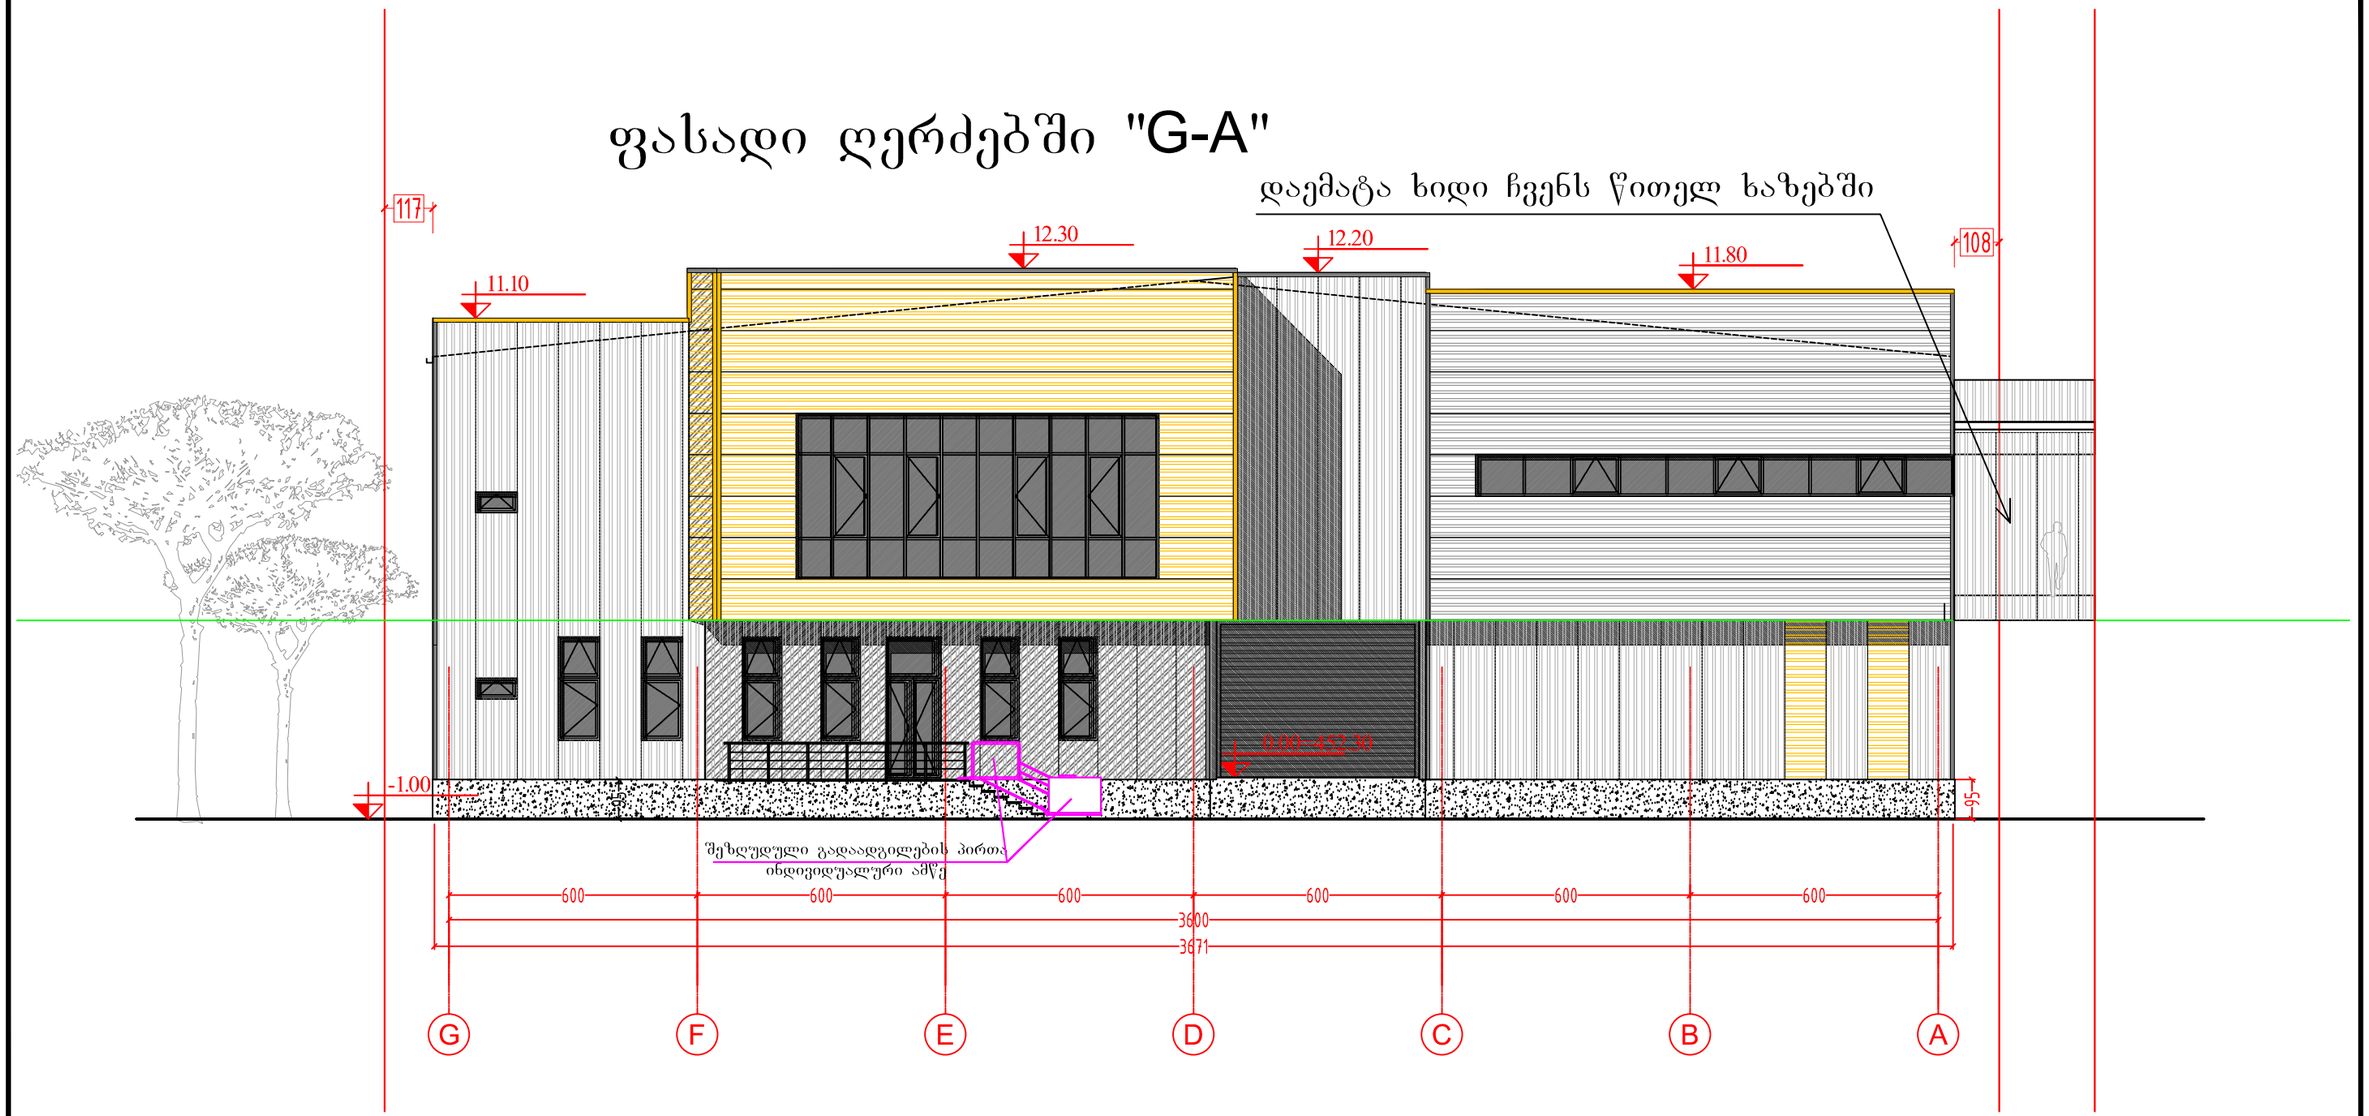

შპს „ტოპ დიზაინი" საქართველო, ობილისი 0179
ტელ: (+99532) 482026, ელ.ფოსტა: <itdtop@gmail.com>

TOP Design
LTD "TOP Design", 0179 Tbilisi, Georgia
Tel: (+99532) 482026, E_mail: <itdtop@gmail.com>

თარიღი / DATE	რევიზიის № / REV.#	შენიშვნა / NOTE

შპს „ტოპ დიზაინი" -ის საავტორო უფლებები დაცულია. მისი დუბლირება სრულად ან ცალკეული ნაწილების, რეპროდუქცია, გავრცელება, დისტრიბუცია ან მისი პროექტების და ნახაზების გამოყენება აკრძალულია შპს-ის წერილობითი ნებართვის გარეშე.

Copyright LTD "TOP Design", All Rights Reserved. The Duplication, Reproduction, Copying, Sale, Licensing, or any other distribution or use of these drawings, any portion thereof, or the plans depicted hereon is Strictly Prohibited unless expressly authorized in writing by "TOP Design" LTD.

დამპროექტა:	ბეჟა ალანიძე
პასუხისმგ:	მირიან ჯუმბერიძე
დამპროექტა:	ბეჟა ალანიძე
შეამოწმა:	მირიან ჯუმბერიძე

დამკვეთი: CUSTOMER: შპს "ახალი ნათება"

NEW LIGHT ახალი ნათება

პროექტის № / PROJECT # 14-01/C/S

ცვლილება / REV. A

თარიღი / DATE 21 May 2014

ფასადის ასახვის SHEET NAME: ფასადი ღერძებში "G-A"

პროექტის დასახელება PROJECT NAME: შპს "ახალი ნათება"-ს სანყობი

მასშტაბი / SCALE NTS

პროექტი / PROJECT მეგა

ფურცელი: SHEET: A-06

ფურცლების №: -3-

ფასადი ღერძებში "A-G"

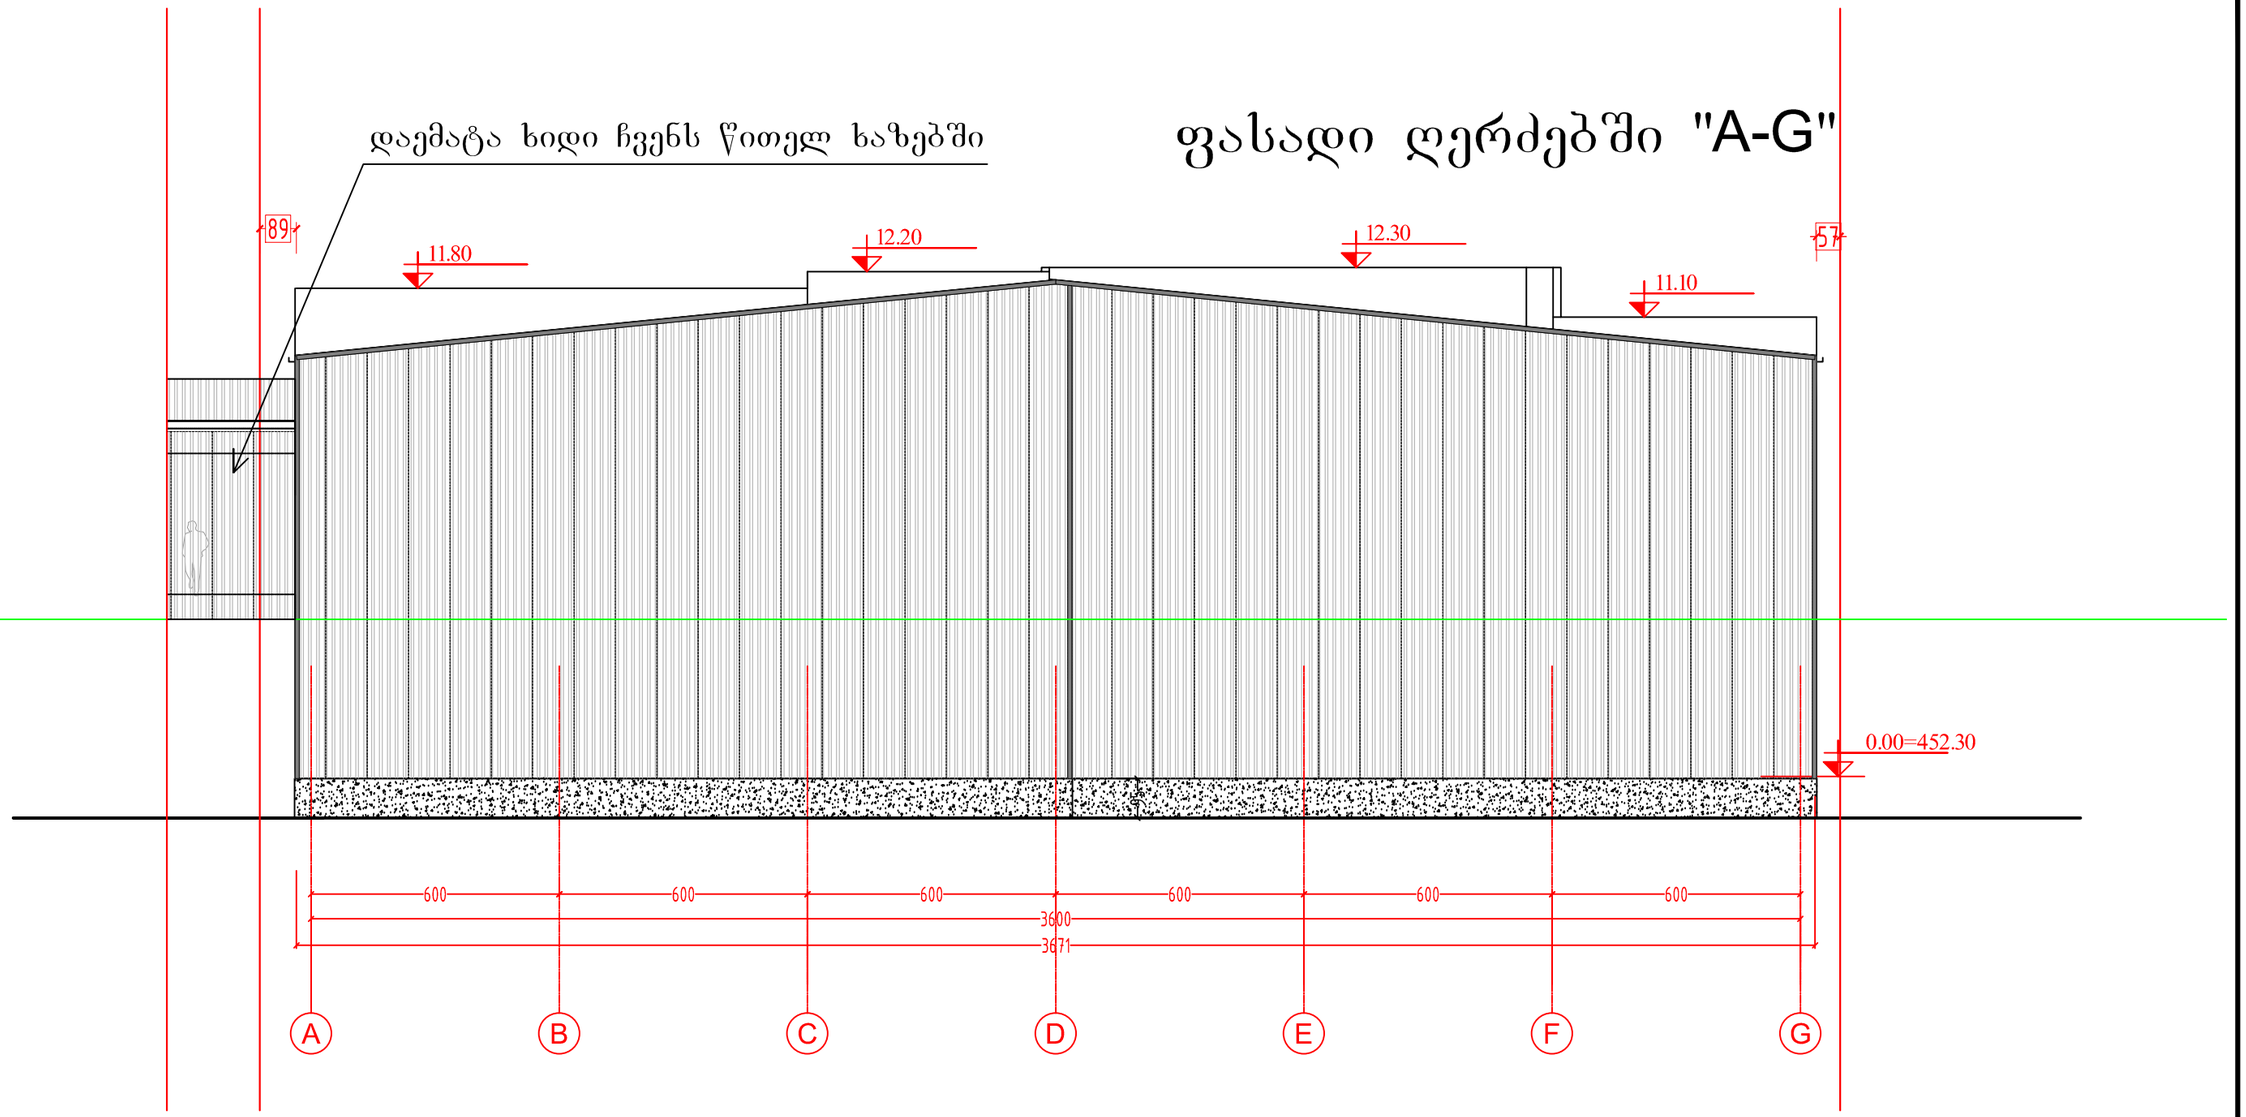

შპს „ტოპ დიზაინი" საქართველო, თბილისი 0179
ტელ: (+99532) 482026, ელ.ფოსტა:<itdtop@gmail.com>
TOP Design
LTD "TOP" Design 0179 Tbilisi, Georgia
Tel: (+99532) 482026, E_mail: <itdtop@gmail.com>

თარიღი / DATE	ჩასწორება / REV.#	შენიშვნა / NOTE

შპს „ტოპ დიზაინი" ის საავტორო უფლებები დაცულია. მისი დუბლირება (ანუ გადაწერა ან კოპირება), რეპროდუქცია, გაყიდვა, დისტრიბუცია ან მისი პროექტების და ნახაზების გამოყენება აკრძალულია. მანამ სანამ შპს "ტოპ დიზაინი" დიზაინი არ მისცემს ოფიციალურ ნებართვას.

Copyright LTD "TOP Design", All Rights Reserved. The Duplication, Reproduction, Copyng, Sale, Licensing, or any other distribution or use of these drawings, any portion thereof, or the plans depicted hereon is Strictly Prohibited unless expressly authorized in writing by "TOP" Design LTD.

შემსრულებელი:	ბეკა ალავნდაძე
პროექტირება:	გიორგი ჯეგბარიძე
შემოწმება:	ბეკა ალავნდაძე
მთავარი:	გიორგი ჯეგბარიძე

დამკვეთი: შპს "ახალი ნათება"
CUSTOMER:

NEW LIGHT ახალი ნათება

პროექტის № / PROJECT #: 14-01/C/S
ჩასწორება / REV: A
თარიღი / DATE: 21 May 2014

ნახაზის სახელწოდება: ფასადი ღერძებში "A-G"
PROJECT NAME: შპს "ახალი ნათება"-ს საწყობი

მასშტაბი / SCALE: NTS
ფორმატი / PROJECT: მუშა
ფურცელი: SHEET: A-07
ფურცლების: -3-

ფასადი ღერძებში "9-1"

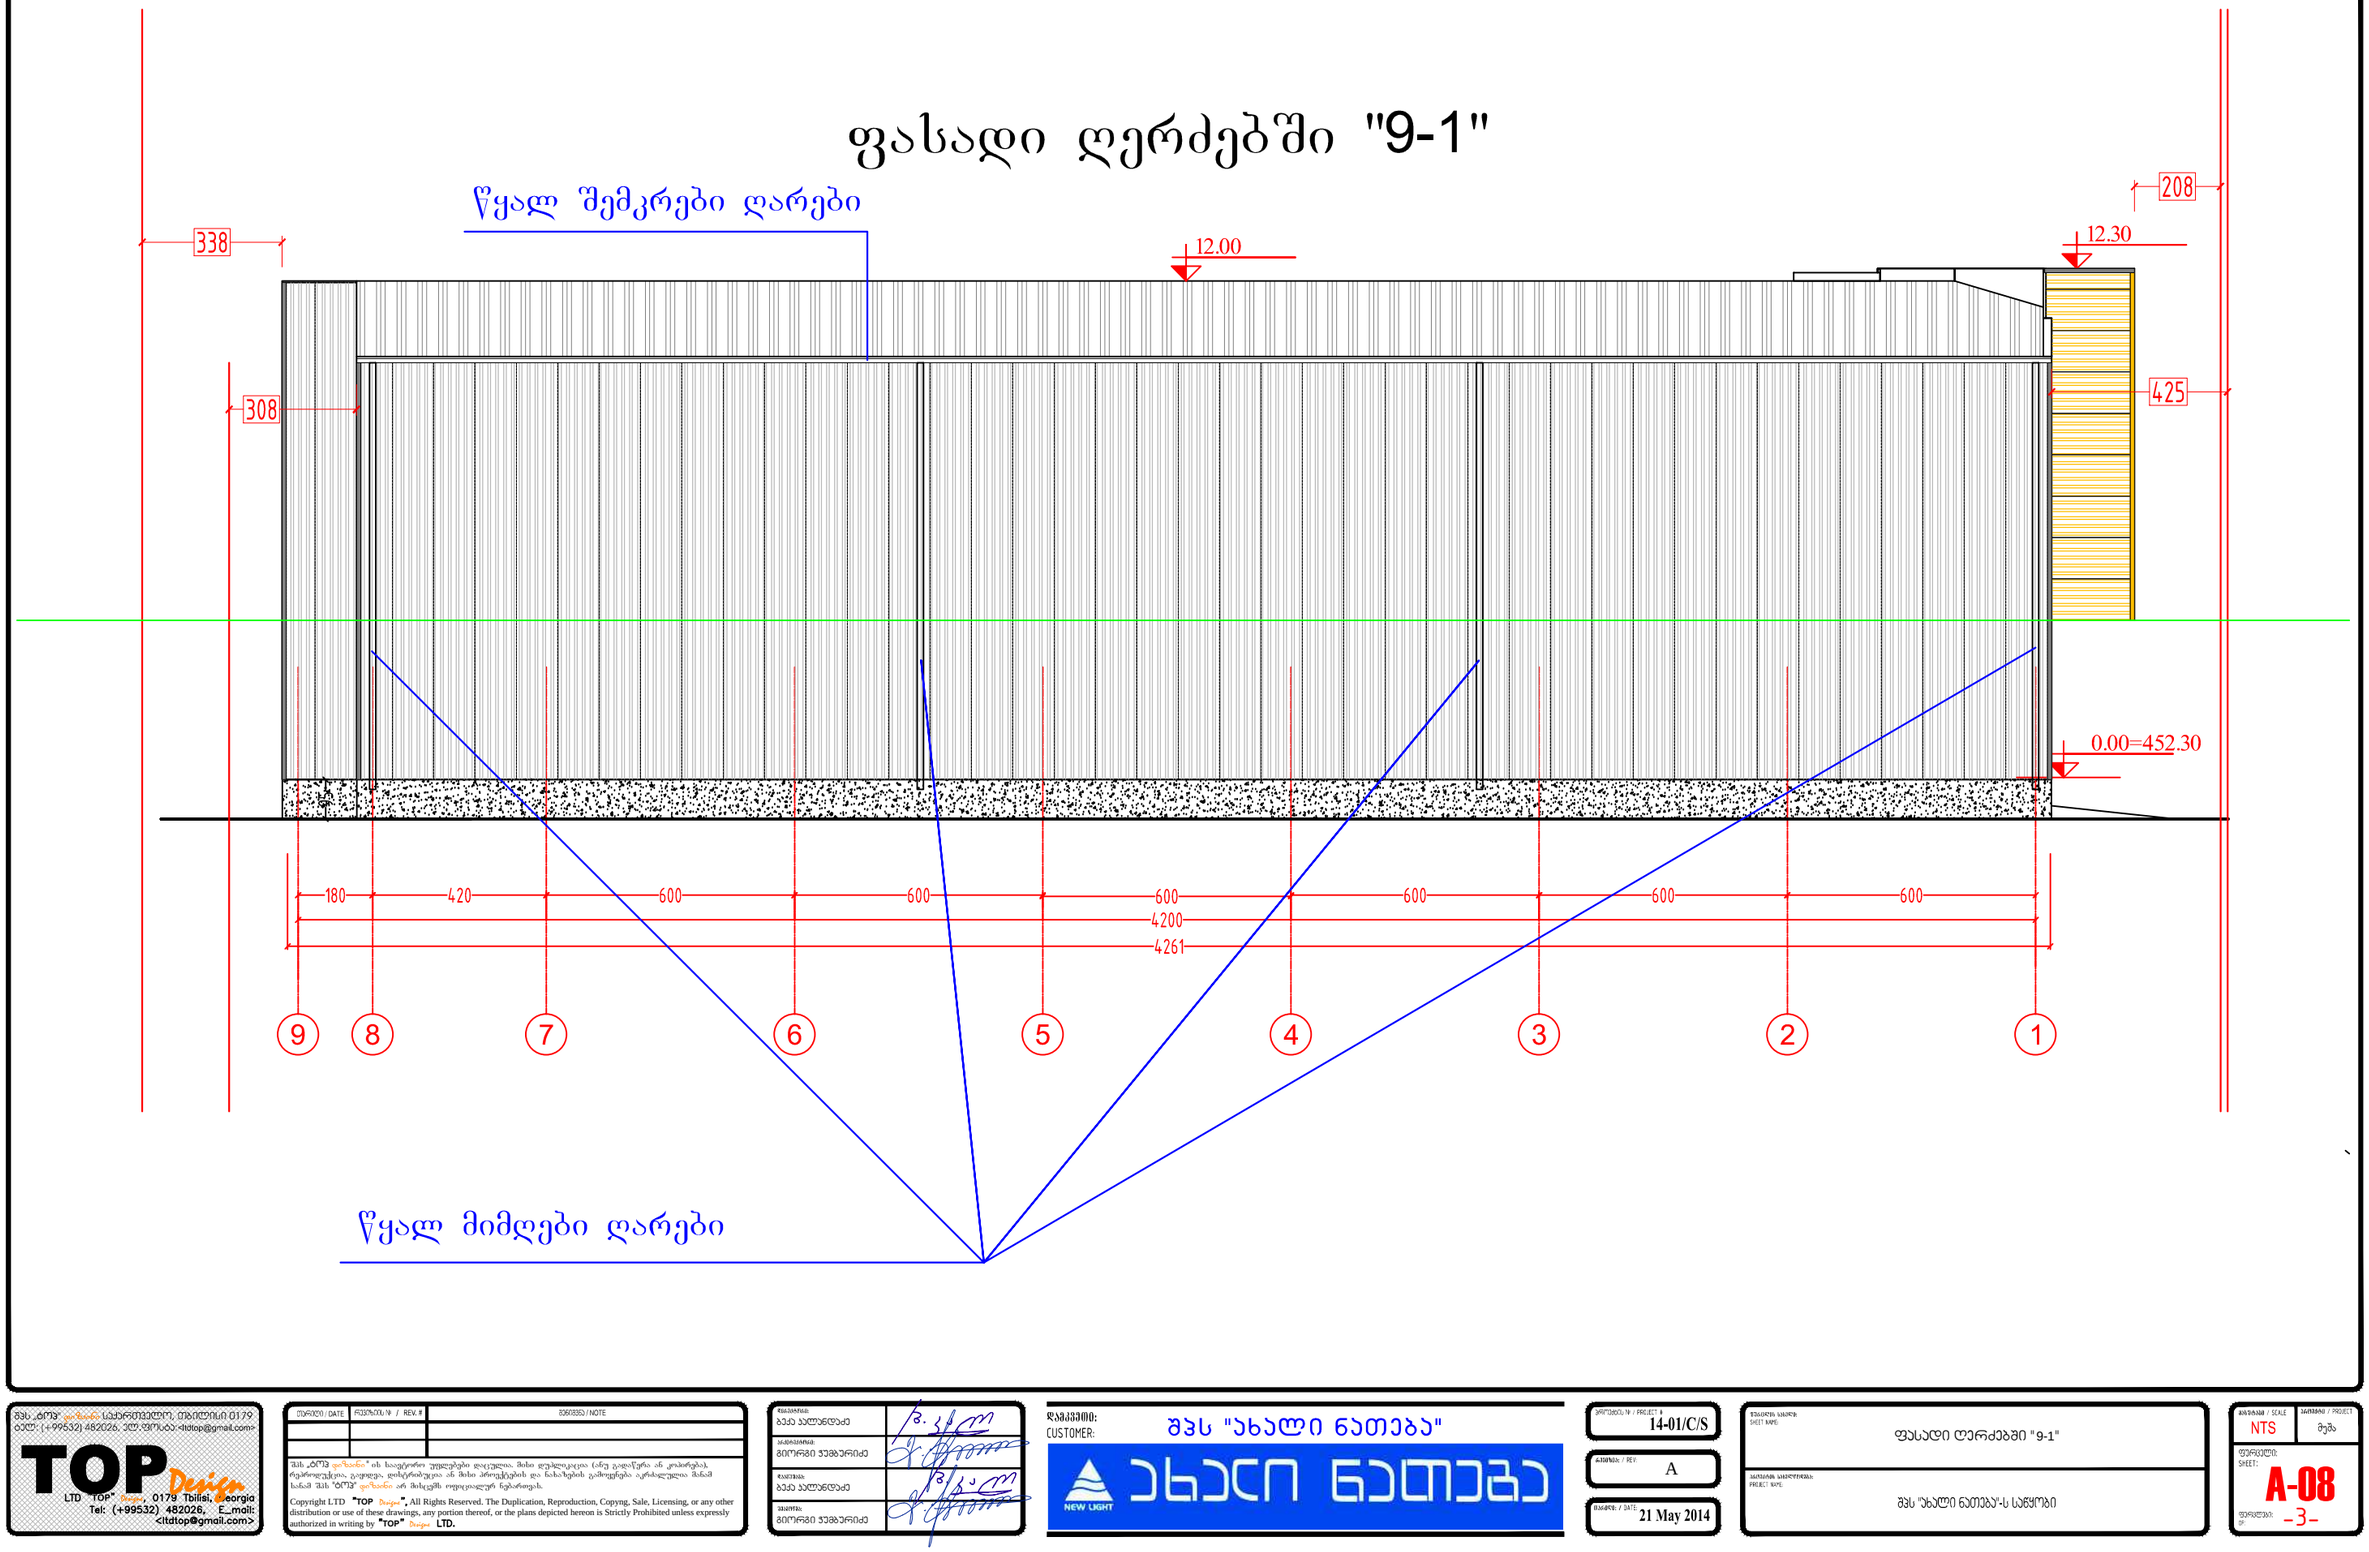

შპს „ტოპ დიზაინი“ სპეციალური სამშენებლო, ტექნიკური ბიუროს ლიცენზია
ტელ: (+995 32) 482026, ელ.ფოსტა: <ltdtop@gmail.com>

TOP Design
LTD "TOP" Design, 0179 Tbilisi, Georgia
Tel: (+995 32) 482026, E_mail: <ltdtop@gmail.com>

თარიღი / DATE	ჩასწორება / REV. #	შენიშვნა / NOTE

შპს „ტოპ დიზაინი“ ის საავტორო უფლებები დაცულია. მისი დუბლირება (ანუ გადაწერა ან კოპირება), რეპროდუქცია, გაფრცელება, დისტრიბუცია ან მისი პროექტების და ნახაზების გამოყენება აკრძალულია მანამ სანამ შპს "ტოპ დიზაინი" არ მისცემს ოფიციალურ ნებართვას.

Copyright LTD "TOP Design", All Rights Reserved. The Duplication, Reproduction, Copyng, Sale, Licensing, or any other distribution or use of these drawings, any portion thereof, or the plans depicted hereon is Strictly Prohibited unless expressly authorized in writing by "TOP Design LTD.

შეასრულა:	ბეკა პალთნდაძე
პასუხისმგ:	გიორგი ჯუმბერიძე
შეამოწმა:	ბეკა პალთნდაძე
მთავარი:	გიორგი ჯუმბერიძე

დამკვეთი: CUSTOMER: შპს "ახალი ნათება"

NEW LIGHT ახალი ნათება

პროექტის N / PROJECT N: 14-01/C/S

გამოშვება / REV.: A

თარიღი / DATE: 21 May 2014

ფასადის სახელი SHEET NAME: ფასადი ღერძებში "9-1"

პასუხისმგებელი PROJECT MAN.: შპს "ახალი ნათება"-ს სანყობი

მასშტაბი / SCALE: NTS

პროექტი / PROJECT: მუშა

ფურცელი: SHEET: A-08

ფურცლების: -3-

ფასადი ღერძებში "1-9"

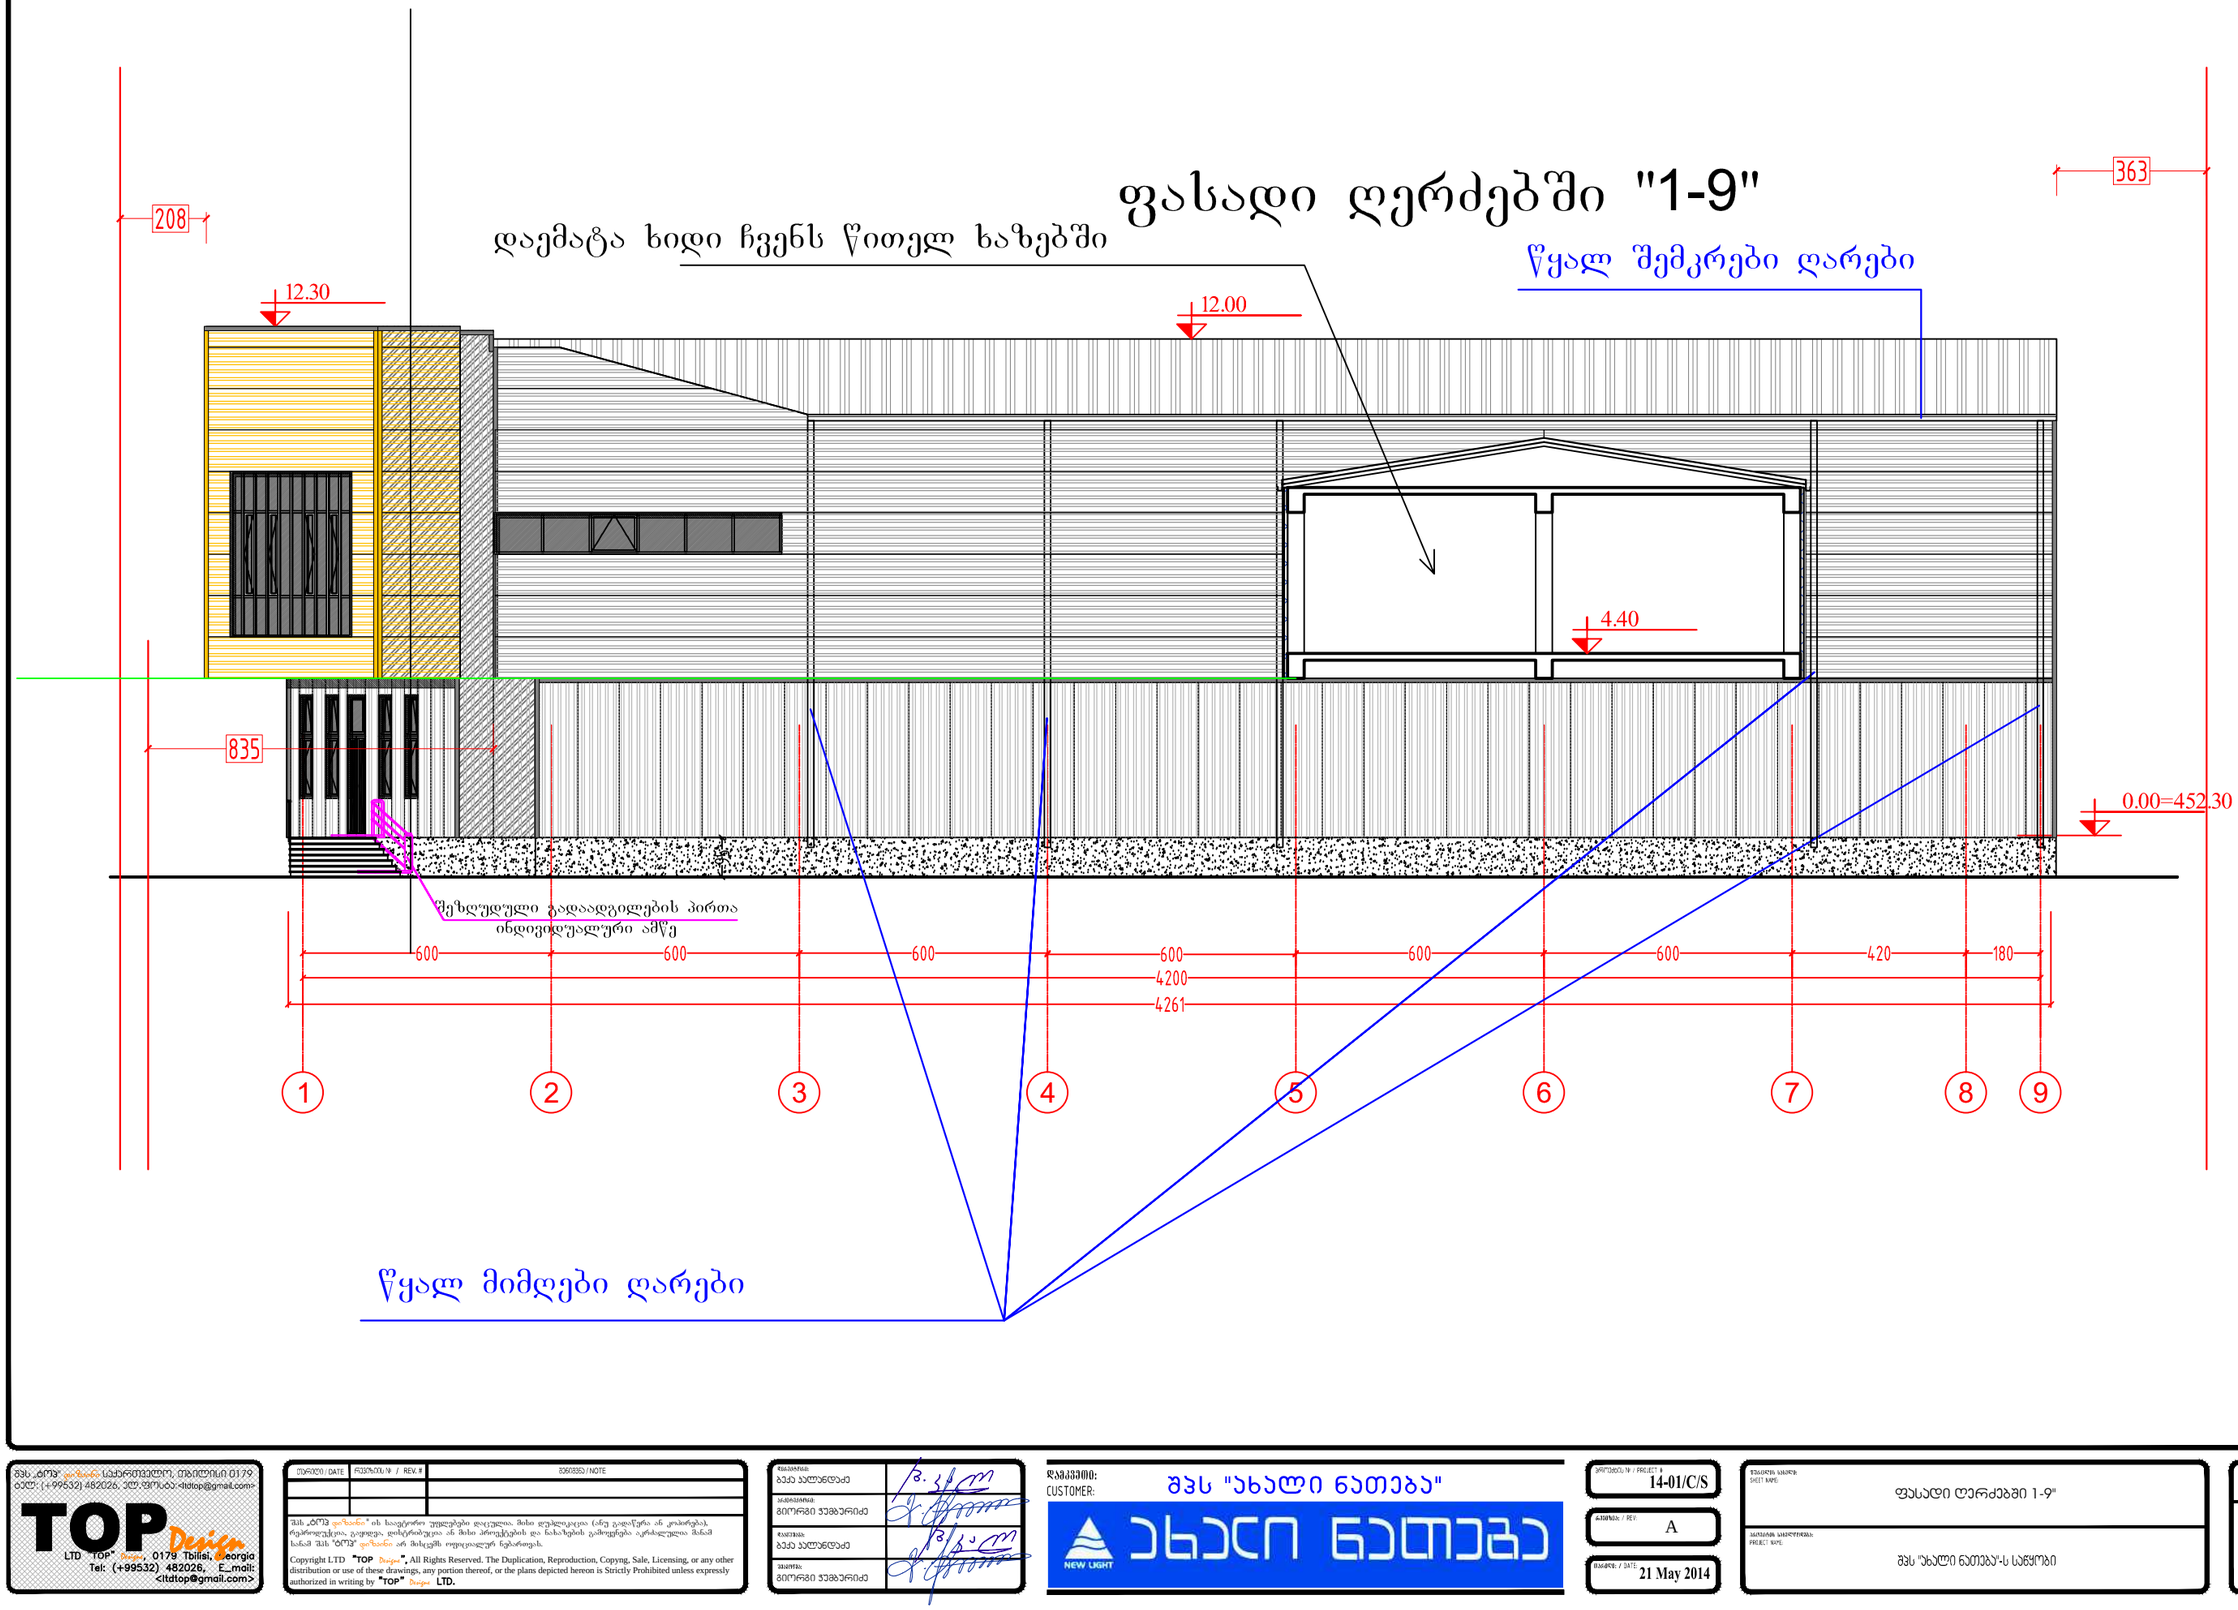

შპს „ტოპ დიზაინი" სპეციალური ტიპის საპროექტო ბიურო, თბილისი 0179
ტელ: (+99532) 482026, ელ.ფოსტა: <ltdtop@gmail.com>

TOP Design
LTD "TOP" Design, 0179 Tbilisi, Georgia
Tel: (+99532) 482026, E_mail: <ltdtop@gmail.com>

შპს „ტოპ დიზაინი" ის საავტორო უფლებები დაცულია. მისი დუბლირება (ანუ გადაწერა ან კოპირება), რესპროდუქცია, გავრცელება, დისტრიბუცია ან მისი პროექტების და ნაწარმის გამოყენება აკრძალულია მანამ სანამ შპს "ტოპ დიზაინი" არ მისცემს ოფიციალურ ნებართვას.

Copyright LTD "TOP Design", All Rights Reserved. The Duplication, Reproduction, Copyng, Sale, Licensing, or any other distribution or use of these drawings, any portion thereof, or the plans depicted hereon is Strictly Prohibited unless expressly authorized in writing by "TOP Design LTD.

თარიღი / DATE	რევიზიის № / REV. #	შენიშვნა / NOTE

მთავარი:	ბეჟა ჯალაღონია
პროექტის:	გიორგი ჯუმბერიძე
შემოწმა:	ბეჟა ჯალაღონია
შეადგინა:	გიორგი ჯუმბერიძე

დამკვეთი: CUSTOMER: შპს "ახალი ნათება"

NEW LIGHT ახალი ნათება

პროექტის № / PROJECT # 14-01/C/S

გამოშვება / REV. A

თარიღი / DATE 21 May 2014

ფასადის სახელი: ფასადი ღერძებში 1-9"
SHEET NAME:

პროექტის სახელწოდება: შპს "ახალი ნათება"-ს საწყობი
PROJECT NAME:

მასშტაბი / SCALE NTS

ფორმატი / PROJECT მეგა

ფურცელი: A-09
SHEET:

ფურცლების: -3-
OF

ფასადი ღერძებში "G-A"
მასალების მითითებით

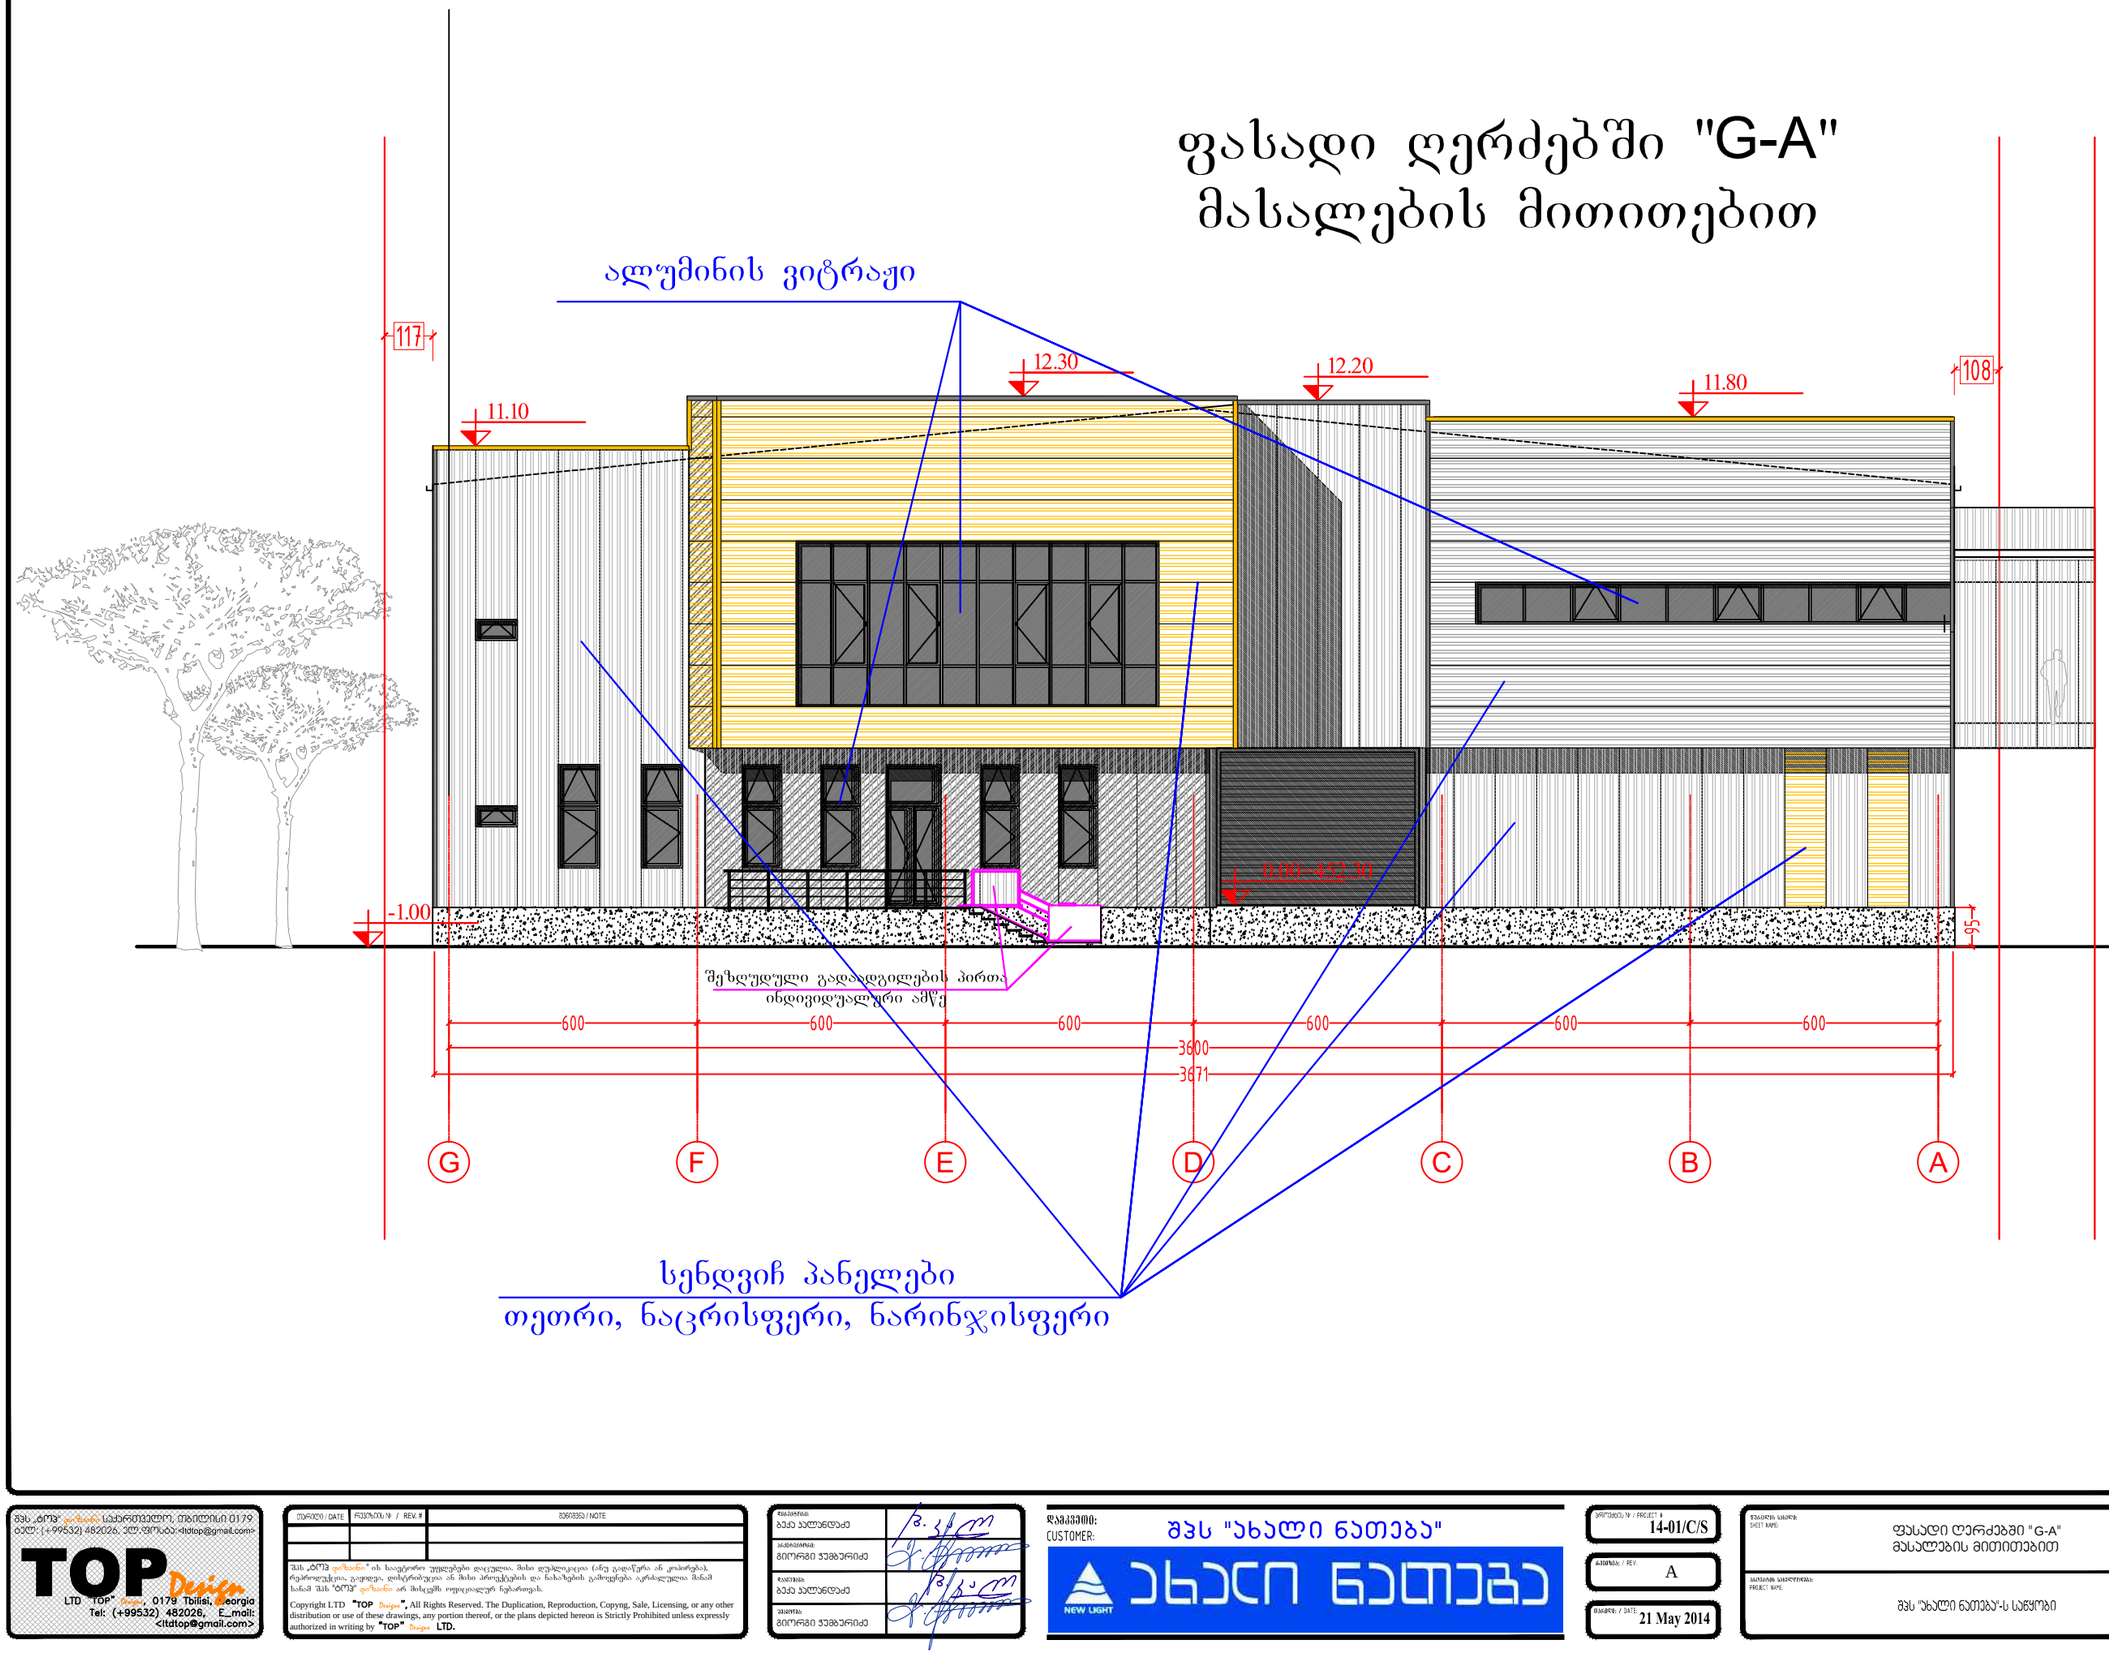

შპს „TOP" დიზაინი სპარლიანელო, თბილისი 0179
ტელ: (+99532) 482026, ელ.ფოსტა: <ltdtop@gmail.com>

TOP Design
LTD "TOP" Design, 0179 Tbilisi, Georgia
Tel: (+99532) 482026, E_mail: <ltdtop@gmail.com>

თარიღი / DATE	რევიზია / REV. #	შენიშვნა / NOTE

შპს „TOP" დიზაინი" ის საავტორო უფლებები დაცულია. მისი დუბლირება (ანუ გადაწერა ან კოპირება), რეპროდუქცია, გავრცელება, დისტრიბუცია ან მისი პროექტების და ნახაზების გამოყენება აკრძალულია მანამ სანამ შპს "TOP" დიზაინი" არ მიიღებს ოფიციალურ ნებართვას.

Copyright LTD "TOP" Design", All Rights Reserved. The Duplication, Reproduction, Copyng, Sale, Licensing, or any other distribution or use of these drawings, any portion thereof, or the plans depicted hereon is Strictly Prohibited unless expressly authorized in writing by "TOP" Design LTD.

დამპროექტა:	ბეკა პაპუაშვილი
პასუხისმგებელი:	გიორგი ჯეგბარიძე
დახატა:	ბეკა პაპუაშვილი
შეამოწმა:	გიორგი ჯეგბარიძე

დამკვეთი: შპს "ახალი ნათება"
CUSTOMER:

NEW LIGHT ახალი ნათება

პროექტის № / PROJECT #: 14-01/C/S
გამოშვება / REV: A
თარიღი / DATE: 21 May 2014

ნახაზის სახელწოდება: ფასადი ღერძებში "G-A" მასალების მითითებით
SHEET NAME:
პროექტის სახელწოდება: შპს "ახალი ნათება"-ს სანყობი
PROJECT NAME:

მასშტაბი / SCALE: NTS
პროექტი / PROJECT: მეგა
ფურცელი: A-06-1
SHEET:
ფურცლების №: -3-