სიმაღლის საანბარიშო სქემა მ 1:200

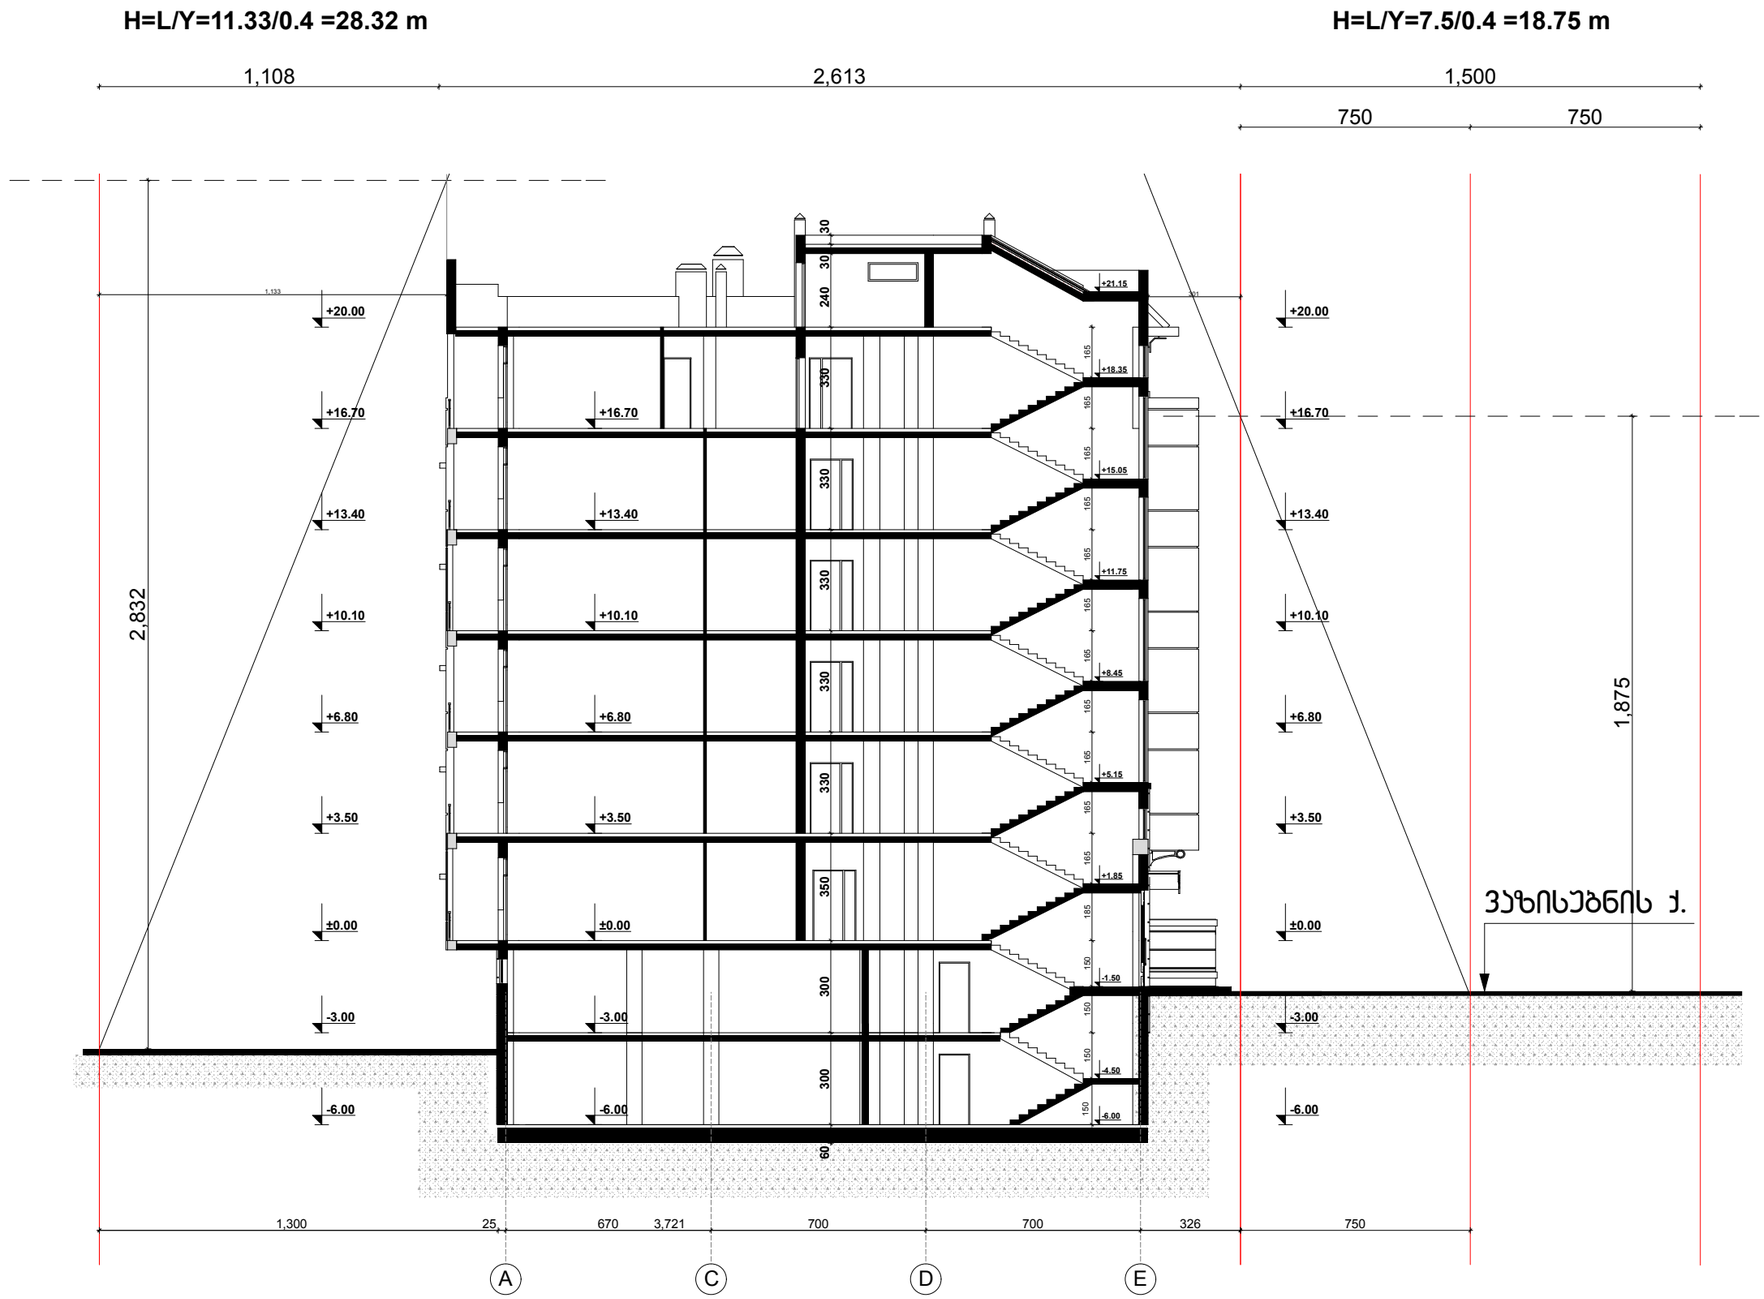

ფოიმატი A-3	ღაჯვეთა #	

შენიშვნები:

1. ნახაზზე ზომები მოსემულია მეტრებში.
2. ნახაზის ყველა ცვლილება მშენებლობისას შეთანხმებული უნდა იყოს ჰიოექტის ავტორთან.

ტექნიკურ-ეკონომიკური მაჩვენებლები:

ჰირობითი ნიშნები:

6 –	– ჯედელი
–	– ტიხარი
–	– რიბელი
ჯ-ნ –	– დიაფრაბმა
ფ-ნ –	– ჯოლონა
მ-ნ –	– ლეძის ხაზი
ფარ-ნ –	– საჯადასტრო საზღვარი

ღამჯვეთი	შპს "ჰესტია"
მისამართი	ქ.თბილისი, ვაზისუბნის ქ.#36-38.
ჰიოექტის სახელწოდება	მრავალბინიანი საცხოვრებელი სახლი ოფისით.

თანამდებობა	ბვარი	ხელმოწერა	თარიღი
დირექტორი	მ. მახათაძე		
მთ.არქიტექტორი	ი. ჯვარასხელია		
ავტორი	ლ. ხუხაშვილი		
შეასრულა	ლ. ხუხაშვილი		

შ.პ.ს. "ქალაქჰიოექტი" "Qalaqproeqti" L.t.d.

მისამართი: ქ. თბილისი, აღმაშენებლის ბამზ.#89/24

adress: #89/24, aRmaSenebeli ave, Tbilisi, Georgia

E_mail: <levan.khukhashvili@gmail.com>

მასშტაბი	1:200	ნახაზი: სიმაღლის ბანსაზღვრის სქემა
თარიღი		

სტადია	ფურცელი	ფურცლები
ჰიოექტი	ა-17	ა-17