ბენებამა მ 1:500

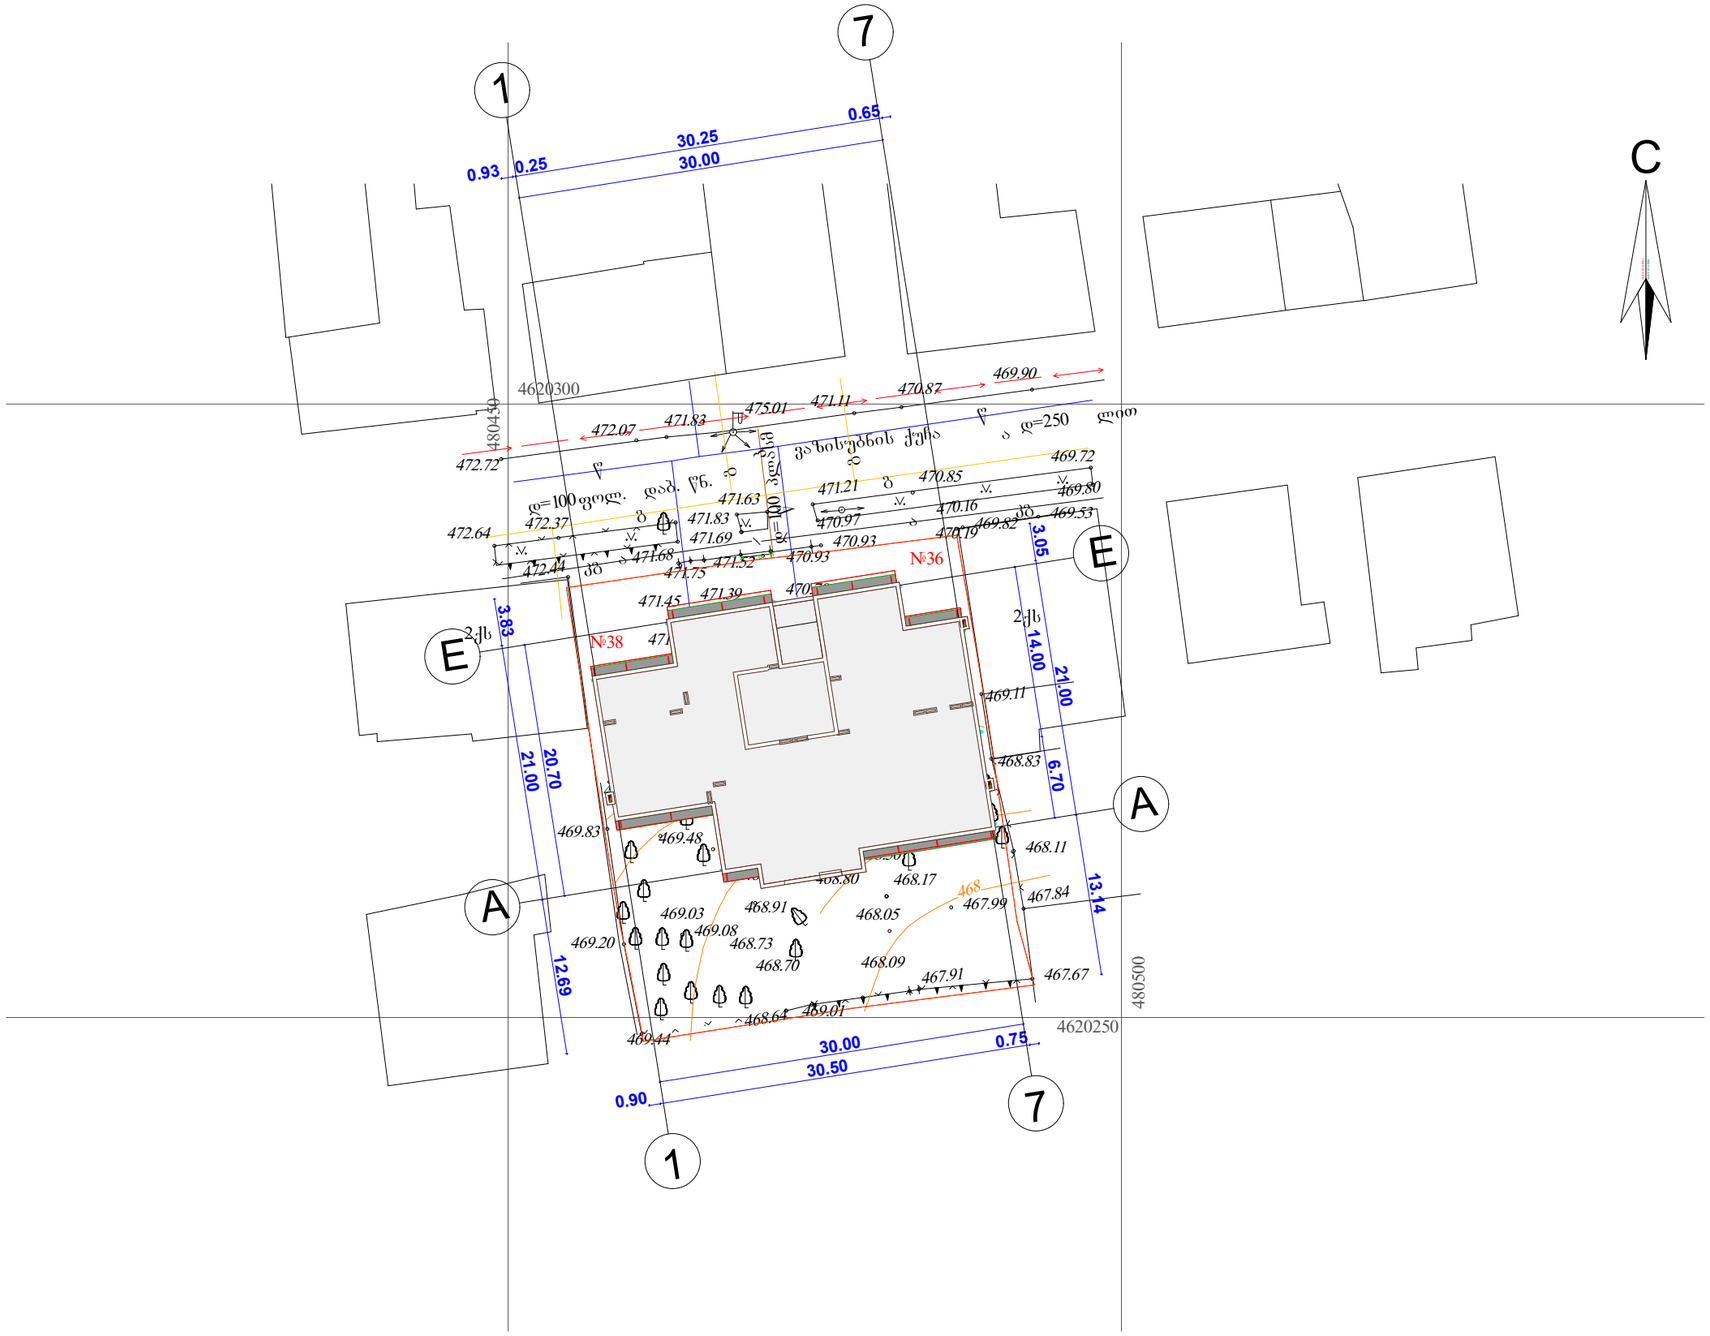

- საპროექტო შენობა-ნაგებობები

- მიმდებარე ბანაშენიანება

ფორმატი A-3	ღარვეთა #	

შენიშვნები:

1. ნახაზზე ზომები მოცემულია მეტრებში.

2. ნახაზის ყველა ცვლილება მშენებლობისას შეთანხმებული უნდა იყოს პროექტის ავტორთან.

ტექნიკურ-ეკონომიკური მაჩვენებლები:

ექსპლიკაცია :

პირობითი ნიშნები:

დამკვეთი	შპს "ჰესტია"
მისამართი	ქ.თბილისი, ვაზისუბნის ქ.#36-38.

პროექტის სახელწოდება

მრავალბინიანი სასტუმროსებელი სახლი ოფისით.

თანამდებობა	გვარი	ხელმოწერა	თარიღი
ძირ.პროექტორი	მ. მახათაძე		
მთ.არქიტექტორი	ი. ჯვარასხელია		
ავტორი	ლ. ხუხაშვილი		
შესრულა	ლ. ხუხაშვილი		

შ.პ.ს. "ქალაქპროექტი" "Qalaqproeqti" L.t.d.

მისამართი: adress:

ქ. თბილისი, აღმაშენებლის ბულ.#89/24 #89/24, aRmaSenebeli ave, Tbilisi, Georgia

E_mail: <levan.khukhashvili@gmail.com>

მასშტაბი	1:500	ნახაზი: ბენებამა
თარიღი		

სტადია	ფურცელი	ფურცლები
პროექტი	ა-1	ა-17