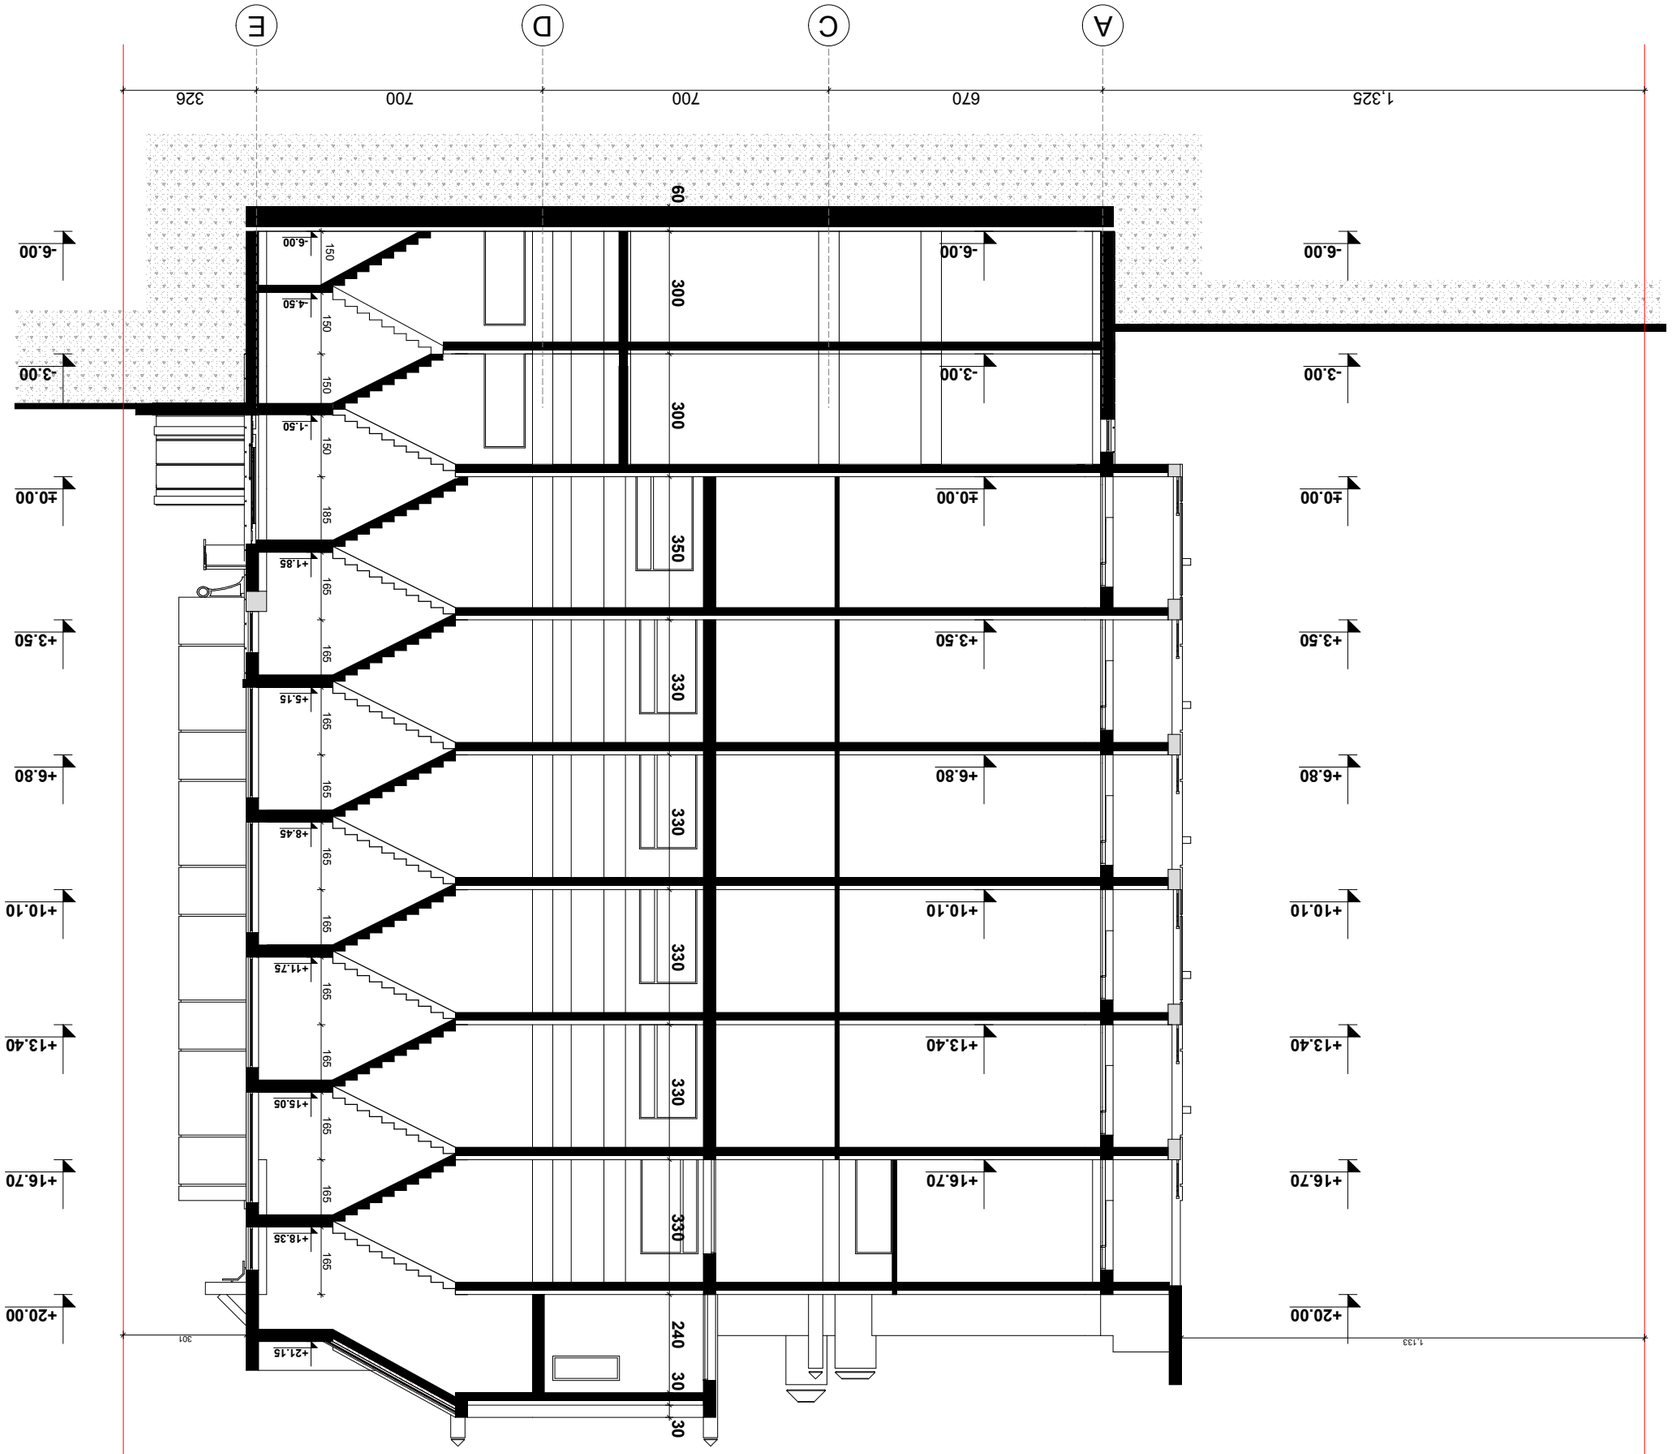

-6.00

-4.50

-1.50

+1.85

+5.15

+8.45

+11.75

+15.05

+18.35

+21.15

60 300 300 350 330 330 330 330 330 240 30 30

150 150 150 150 185 165 165 165 165 165 165 165 165 165 165 165

1,133 301

1,325 670 700 700 326

-6.00

-3.00

±0.00

+3.50

+6.80

+10.10

+13.40

+16.70

+20.00

-6.00

-3.00

±0.00

+3.50

+6.80

+10.10

+13.40

+16.70

+20.00

-6.00

-3.00

±0.00

+3.50

+6.80

+10.10

+13.40

+16.70

ქ.თბილისი, ვაზისუბნის ქ.#36-38.

შპს "hestia"

მრავალბინიანი საცხოვრებელი სახლი ოფისით.

შეასრულა ლ. ხუხაშვილი

adress:

"Qalaqproeqti" L.t.d.

a-12 a-17

#89/24, აღმაშენებელი ავე,
თბილისი, Georgia

ავტორი

1:150

ჭრილი 1-1

ი. კვარაცხელია

ლ. ხუხაშვილი

far

-

n

m

-

n

f

-

n

k

-

nn

ნახაზზე ზომები მოცემულია მეტრებში.

საკადასტრო საზღვარი

ტექნიკურ-ეკონომიკური მაჩვენებლები:

ქ. თბილისი, აღმაშენებლის
გამზ.#89/24

მთ.არქიტექტორი

თარიღი

ხელმოწერა

ტიხარი

კოლონა

მისამართი:

S.p.s. "qalaqproeqti"

ნახაზის ყველა ცვლილება მშენებლობისას
შეთანხმებული უნდა იყოს პროექტის ავტორთან.

დიაფრაგმა

ღერძის ხაზი

რიგელი

კედელი

მასშტაბი

დირექტორი მ. მახათაძე

სტადია ფურცელი ფურცლები

თანამდებობა გვარი

პროექტის სახელწოდება

მისამართი

დამკვეთი

პროექტი

A-3 დაკვეთა

#

E_mail: <levan.khukhashvili@gmail.com>

თარიღი

შენიშვნები:

1.

2.

ნახაზი:

პირობითი ნიშნები:

ფორმატი ჭრილი 1-1 მ 1:150

A

C

D

E

60

77
95

670 470 375 345 680 460 95 3,050 77

60 300 300 350 330 330 330 330 330 240 60

-6.00

-3.00

±0.00

+3.50

+6.80

+10.10

+13.40

+16.70

+20.00

-6.00

-3.00

±0.00

+3.50

+6.80

+10.10

+13.40

+16.70

-6.00

-3.00

±0.00

+3.50

+6.80

+10.10

+13.40

+16.70

+20.00

ქ.თბილისი, ვაზისუბნის ქ.#36-38.

შპს "hestia"

მრავალბინიანი საცხოვრებელი სახლი ოფისით.

შეასრულა ლ. ხუხაშვილი

adress:

"Qalaqproeqti" L.t.d.

a-13 a-17

#89/24, აღმაშენებელი ავე,
თბილისი, Georgia

ავტორი

1:150

ჭრილი 2-2

ი. კვარაცხელია
ლ. ხუხაშვილი

far-n

m-n

f-n

k-n

n

ნახაზზე ზომები მოცემულია მეტრებში.

საკადასტრო საზღვარი

ტექნიკურ-ეკონომიკური მაჩვენებლები:

ქ. თბილისი, აღმაშენებლის
გამზ.#89/24

მთ.არქიტექტორი

თარიღი

ხელმოწერა

ტიხარი

კოლონა

მისამართი:

S.p.s. "qalaqproeqti"

ნახაზის ყველა ცვლილება მშენებლობისას
შეთანხმებული უნდა იყოს პროექტის ავტორთან.

დიაფრაგმა

ღერძის ხაზი

რიგელი

კედელი

მასშტაბი

დირექტორი მ. მახათაძე

სტადია ფურცელი ფურცლები

თანამდებობა გვარი

პროექტის სახელწოდება

მისამართი

დამკვეთი

პროექტი

A-3 დაკვეთა #

E_mail: <levan.khukhashvili@gmail.com>

თარიღი

შენიშვნები:

1.

2.

ნახაზი:

პირობითი ნიშნები:

ფორმატი

ექსპლიკაცია :

ჭრილი 2-2 მ 1:150

1 2 3 4 5 6 7