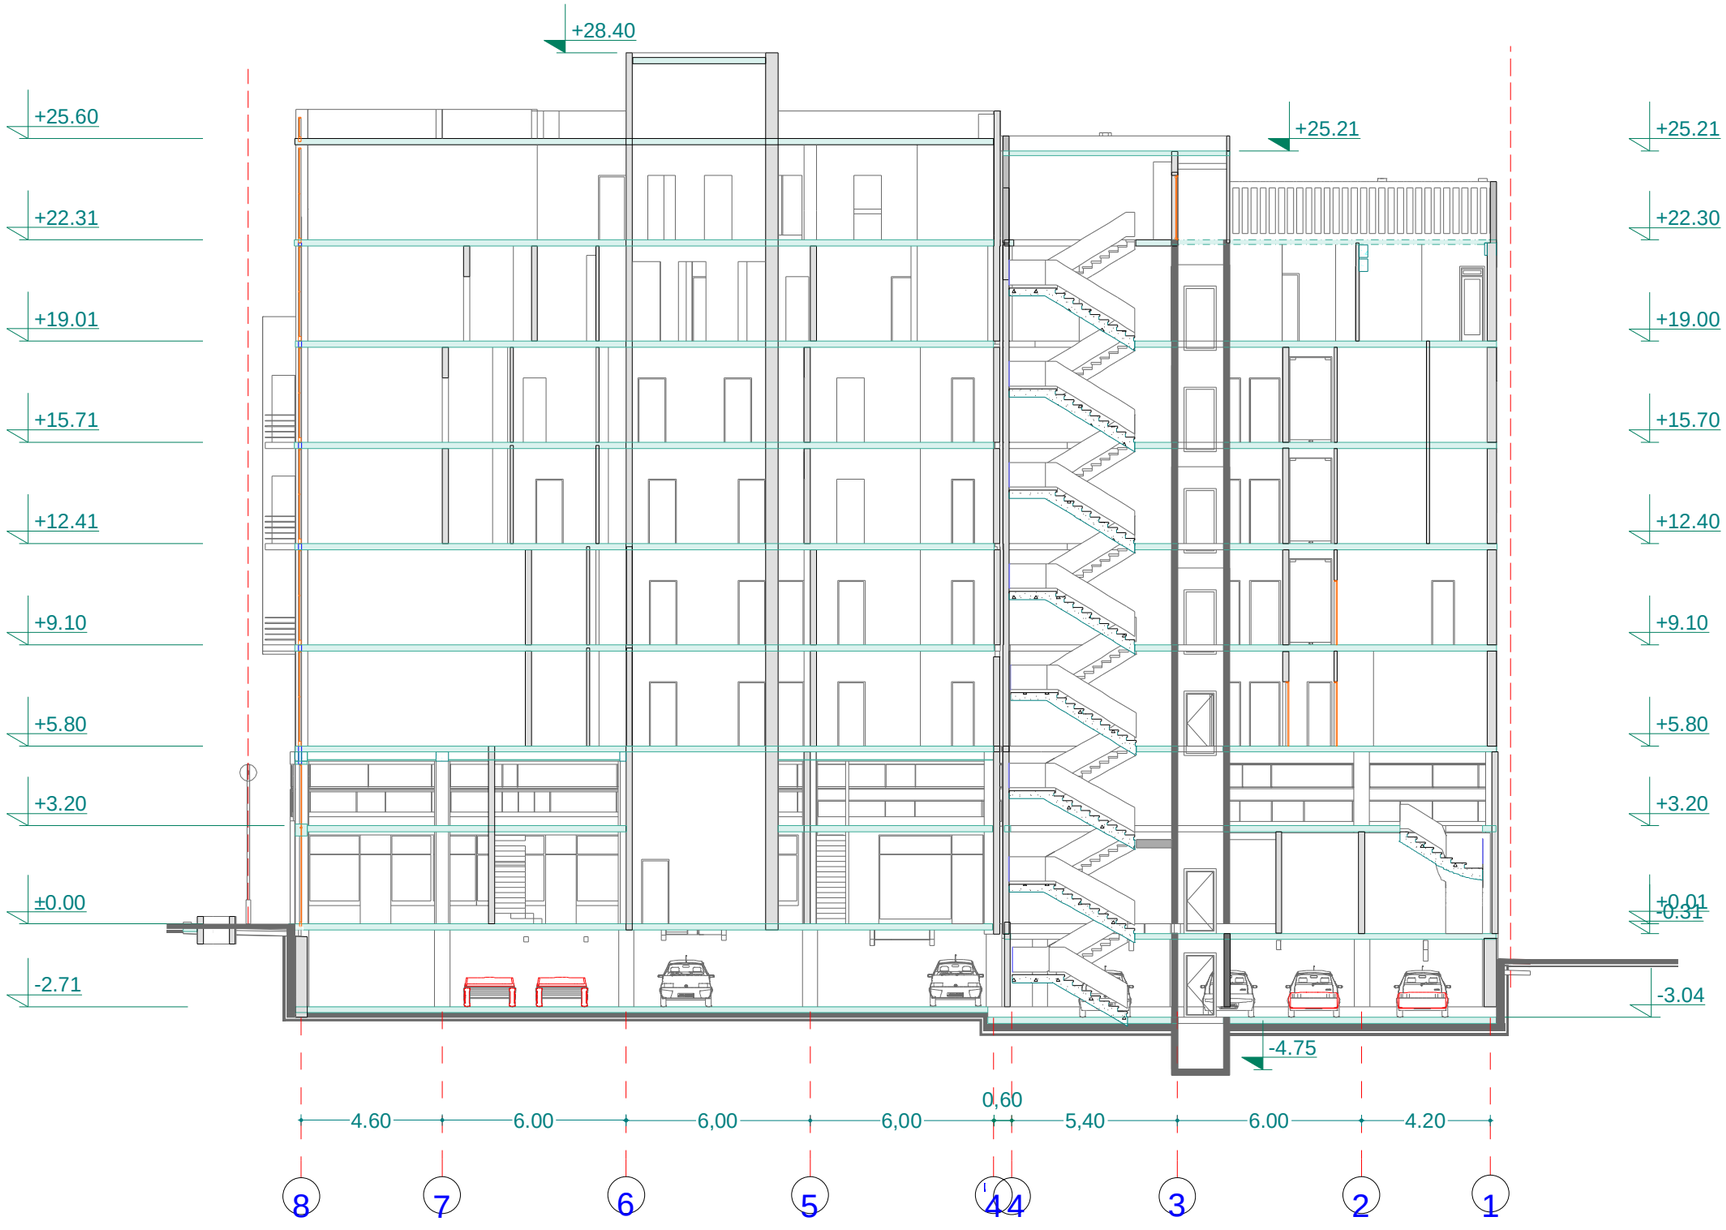

formati A-3	TBbilisi 2013 w. DdakveTa # 2	

eqsplikacia

koreqtirebuli

Wrili 1-1

pirobiTi niSnebi

±0.00 vertikaluri niSnuli

58.63m² saTavsos farTi

562,14 m² farTi gare konturzeE (moSenebis farTi) E

566.02 m² farTi k-2 sTvis

gare ganaTebis naTura

SeniSvnebi

damkveTi	misamarTi
amx.„winandali-2007„ S.p.s. „garanti kontraqSen jorjia„	isan_samgoris r-ni winandlis q. #10
SeTanxmebulia damkveTTan	xelmowera:

proeqtis saxelwodeba

mravalbiniani sacxovrebeli saxli

შ.პ.ს. ფრიზი L.T.D. FRIEZE
saqarTvelo Tbilisi xviCias # 38 tel: 37 56 26

Tanamdeboba	gvari		
direqtori	z.gigauri		
arqiteqtori	z.gigauri		
arqiteqtori	z.gigauri		
Seamowma			
masStabi	1:100		
TariRi			
stadia		furclebi	furceli
proeqti			

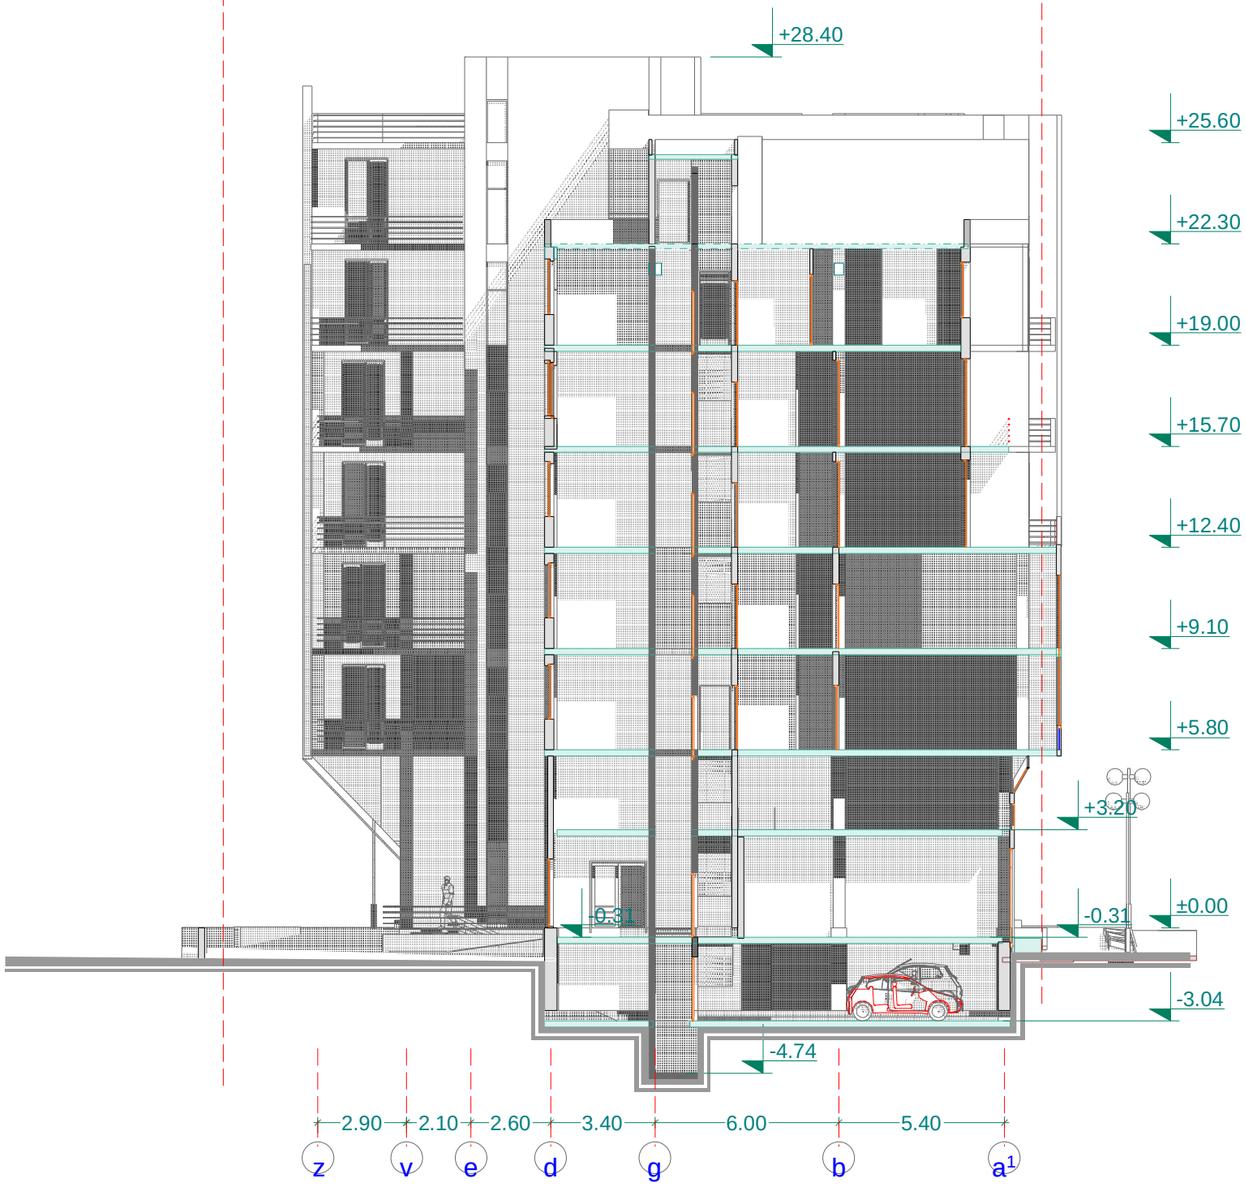

formati A-3	TBbilisi 2013 w. DdakveTa # 2	

eqsplikacia

koreqtirebuli

Wrili 2-2

pirobiTi niSnebi

±0.00 vertikaluri niSnuli

58.63m² saTavsos farTi

562,14 m² farTi gare konturzeE (moSenebis farTi) E

566.02 m² farTi k-2 sTvis

gare ganaTebis naTura

SeniSvnebi

damkveTi	misamarTi
amx.„winandali-2007„ S.p.s. „garanti kontraqSen jorjia„	isan samgoris r-ni winandlis q. #10
SeTanxmebulia damkveTTan	xelmowera:

proeqtis saxelwodeba

mravalbiniani sacxovrebeli saxli

შ.პ.ს. ფრიზი L.T.D. FRIEZE	saqarTvelo Tbilisi zandukelis q #11 tel: 93 54 13

Tanamdeboba	gvari		
direqtori	z.gigauri		
arqiteqtori	z.gigauri		
arqiteqtori	z.gigauri		
Seamowma			
masStabi	1:100		
TariRi			
stadia		furclebi	furceli
proeqti			

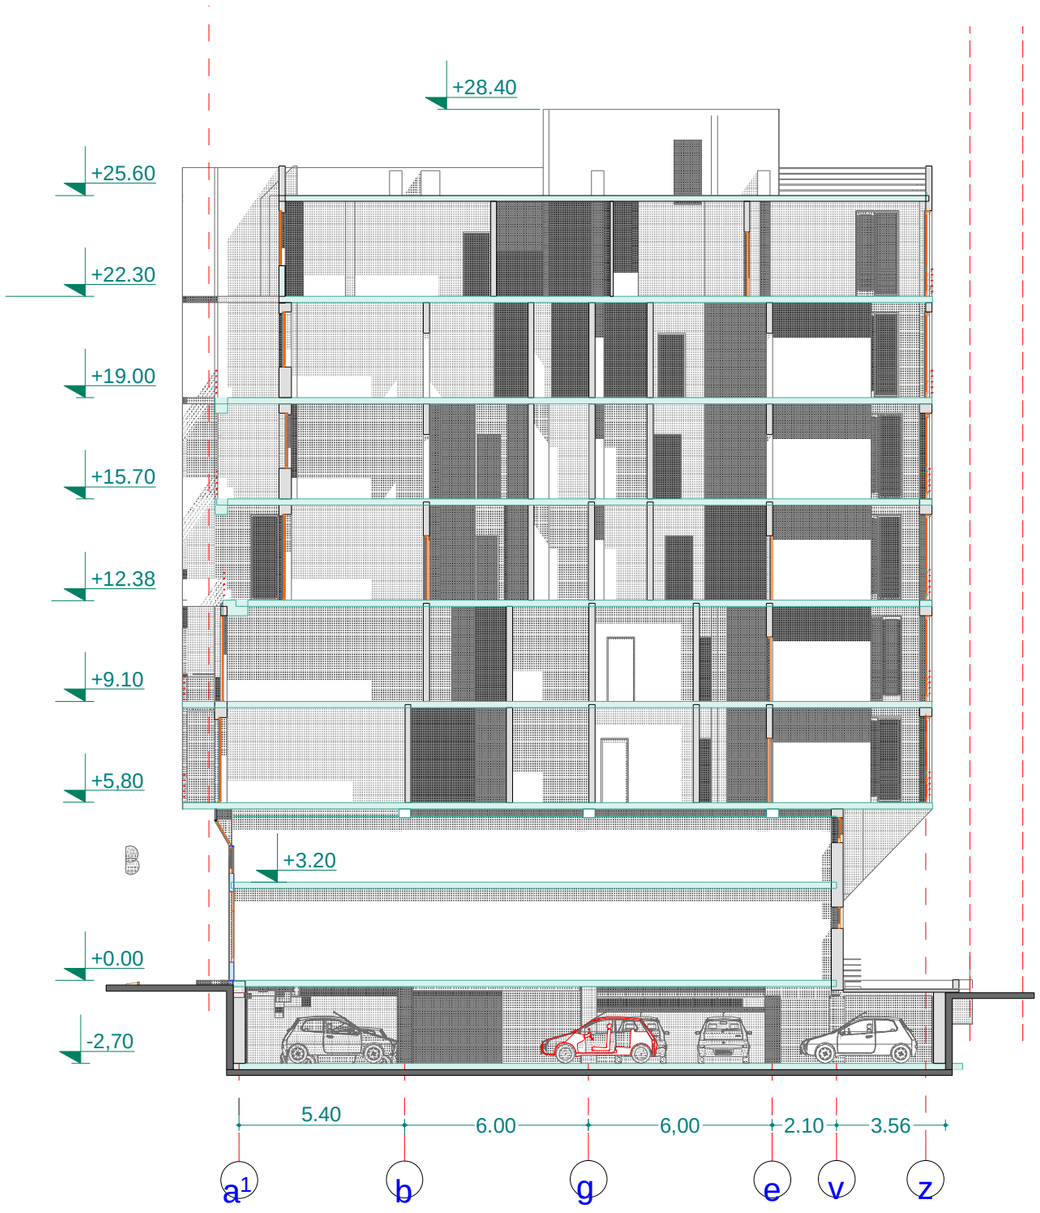

formati A-3	TBbilisi 2013 w. DdakveTa # 2	

eqsplikacia

koreqtirebuli

Wrili 3-3

pirobiTi niSnebi

±0.00 vertikaluri niSnuli

58.63m² saTavsos farTi

562,14 m² farTi gare konturzeE (moSenebis farTi) E

566.02 m² farTi k-2 sTvis

gare ganaTebis naTura

SeniSvnebi

damkveTi	misamarTi
amx.„winandali-2007„ S.p.s. „garanti kontraqSen jorjia„	isan_samgoris r-ni winandlis q. #10
SeTanxmebulia damkveTTan	xelmowera:

proeqtis saxelwodeba

mravalbiniani sacxovrebeli saxli

შ.პ.ს. ფრიზი L.T.D. FRIEZE
saqarTvelo
Tbilisi zandukelis q# 11
tel: 293 54 13

Tanamdeboba	gvari		
direqtori	z.gigauri		
arqiteqtori	z.gigauri		
arqiteqtori	z.gigauri		
Seamowma			
masStabi	1:100		
TariRi			
stadia		furclebi	furceli
proeqti			