

formati A-3 | DdakveTa # 2

eqsplikacia

koreqtirebuli

fasadi 1-8R-Si

pirobiTi niSnebi

±0.00 vertikaluri niSnuli

SeniSvnebi

damkveTi	misamarTi
amx.„winandali-2007„ S.p.s. „garanti kontraqtori"	isan_samgoris r-ni winandlis q. #10
SeTanxmebulia damkveTTan	xelmowera:

proeqtis saxelwodeba

mravalbiniani sacxovrebeli saxli

შ.პ.ს. ფრიზი L.T.D. FRIEZE
saqarTvelo
Tbilisi
zandukelis q. # 11
tel: 293 54 13

Tanamdeboba	gvari		
direqtori	z.gigauri		
arqiteqtori	z.gigauri		
arqiteqtori	z.gigauri		
Seamowma			
masStabi	1:100		
TariRi			
stadia		furclebi	furceli
proeqti			

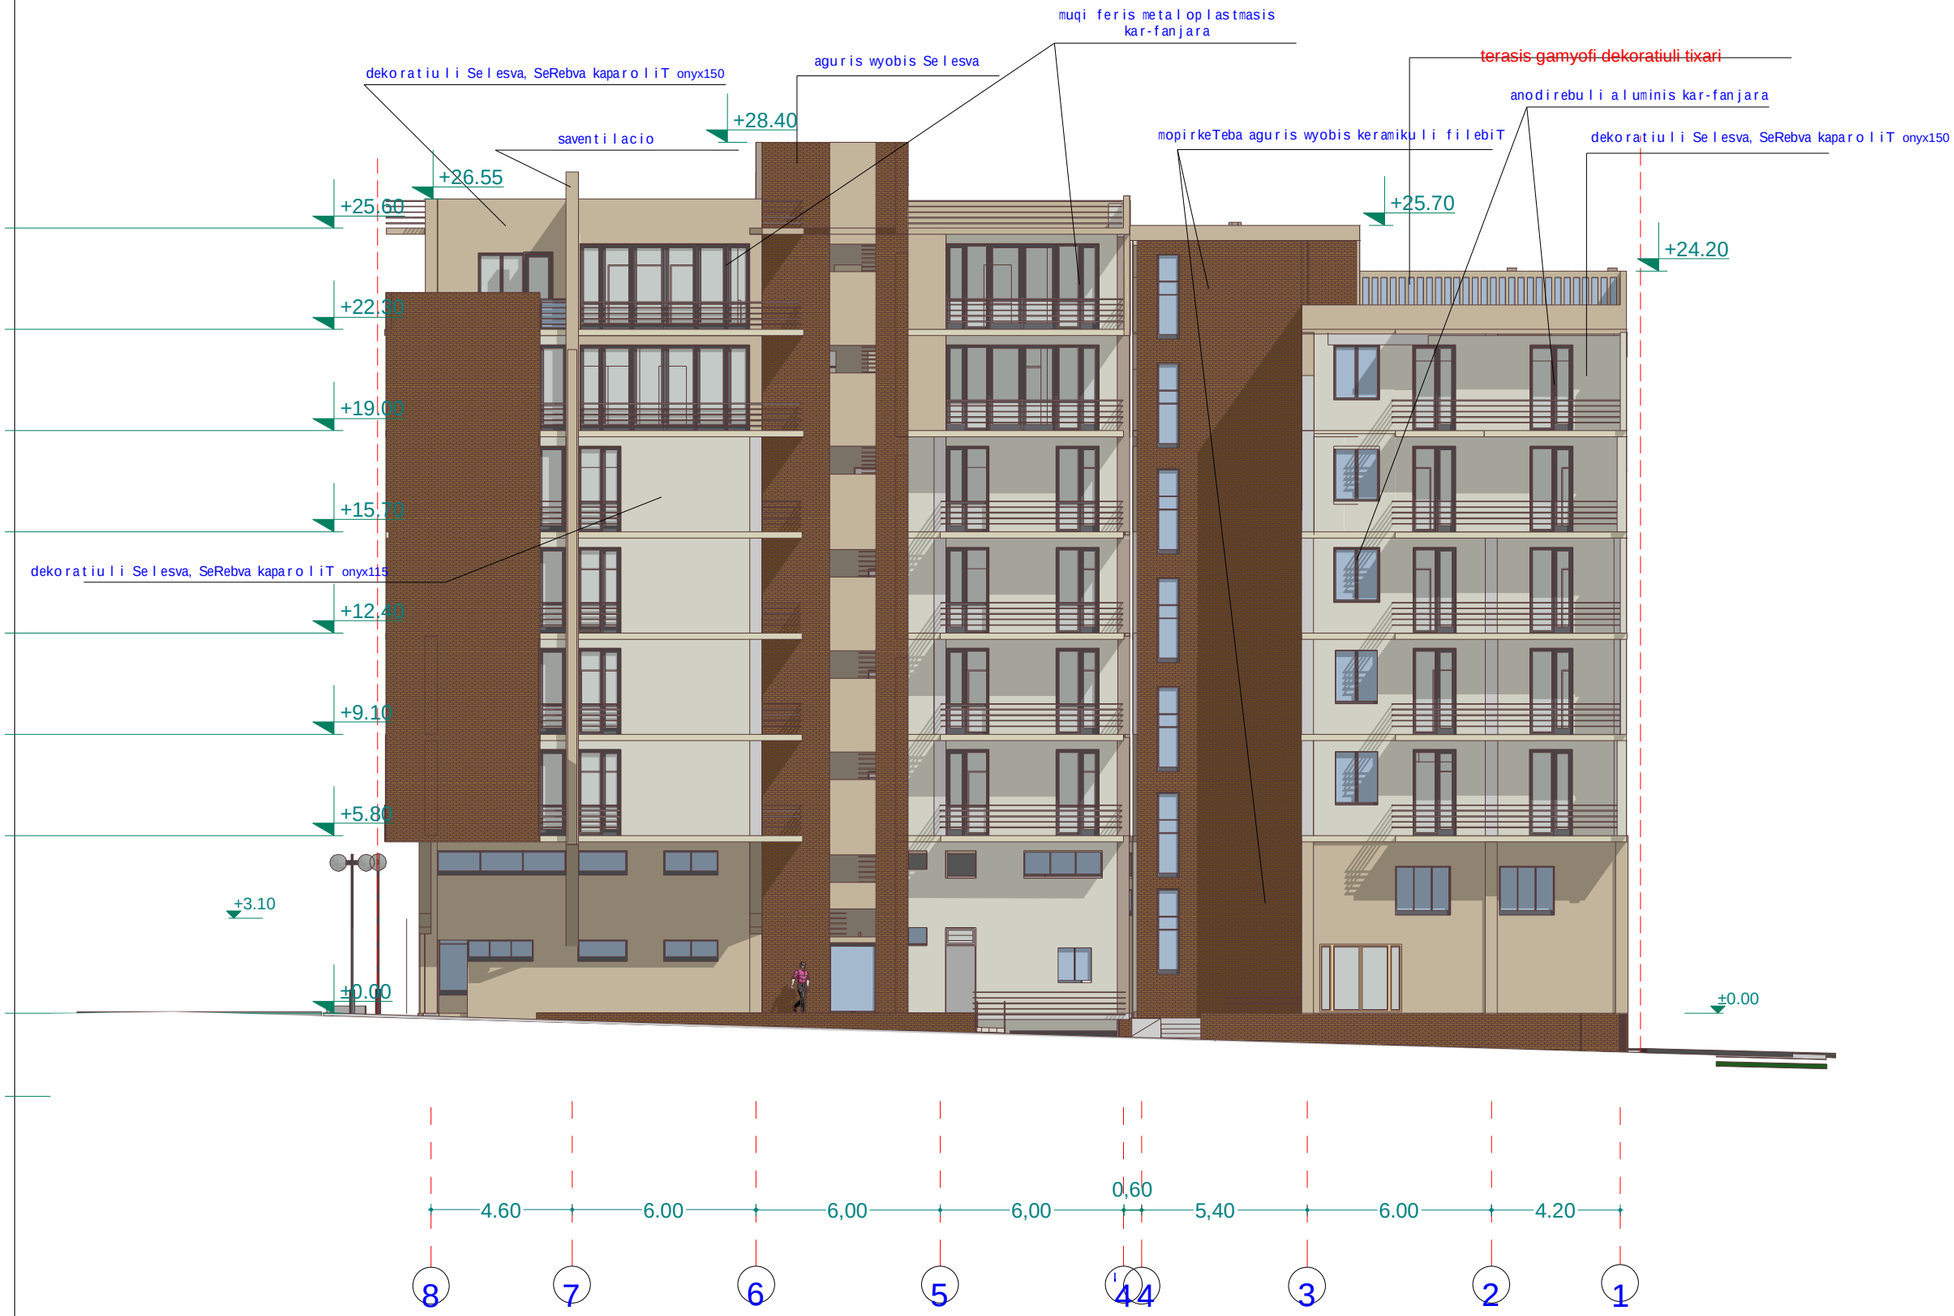

formati A-3 | TBbilisi 2013 w. DdakveTa # 2

eqsplikacia

koreqtirebuli

fasadi 8-1 R-Si

pirobiTi niSnebi

±0.00 vertikaluri niSnuli saTavsos farTi

gare ganaTebis naTura

SeniSvnebi

damkveTi	misamarTi
anx.„winandali i-2007„ S.p.s. „garanti kontraqSen joria.	isan_samgoris r-ni winandlis q. #10
SeTanxmebuli ia damkveTTan	xelmowera:

proeqtis saxelwodeba

mravalbiniani sacxovrebeli saxli

ს.ს.ს. ფრიზი L.T.D. FRIEZE
saqarTvelo Tbilisi zandukelis q. # 11 tel: 293 54 13

Tanamdeboba	gvari		
direqtori	z.gigauri		
arqiteqtori	z.gigauri		
arqiteqtori	z.gigauri		
Seamowma			
masStabi	1:100		
TariRi			
stadia		furclebi	furceli
proeqti			

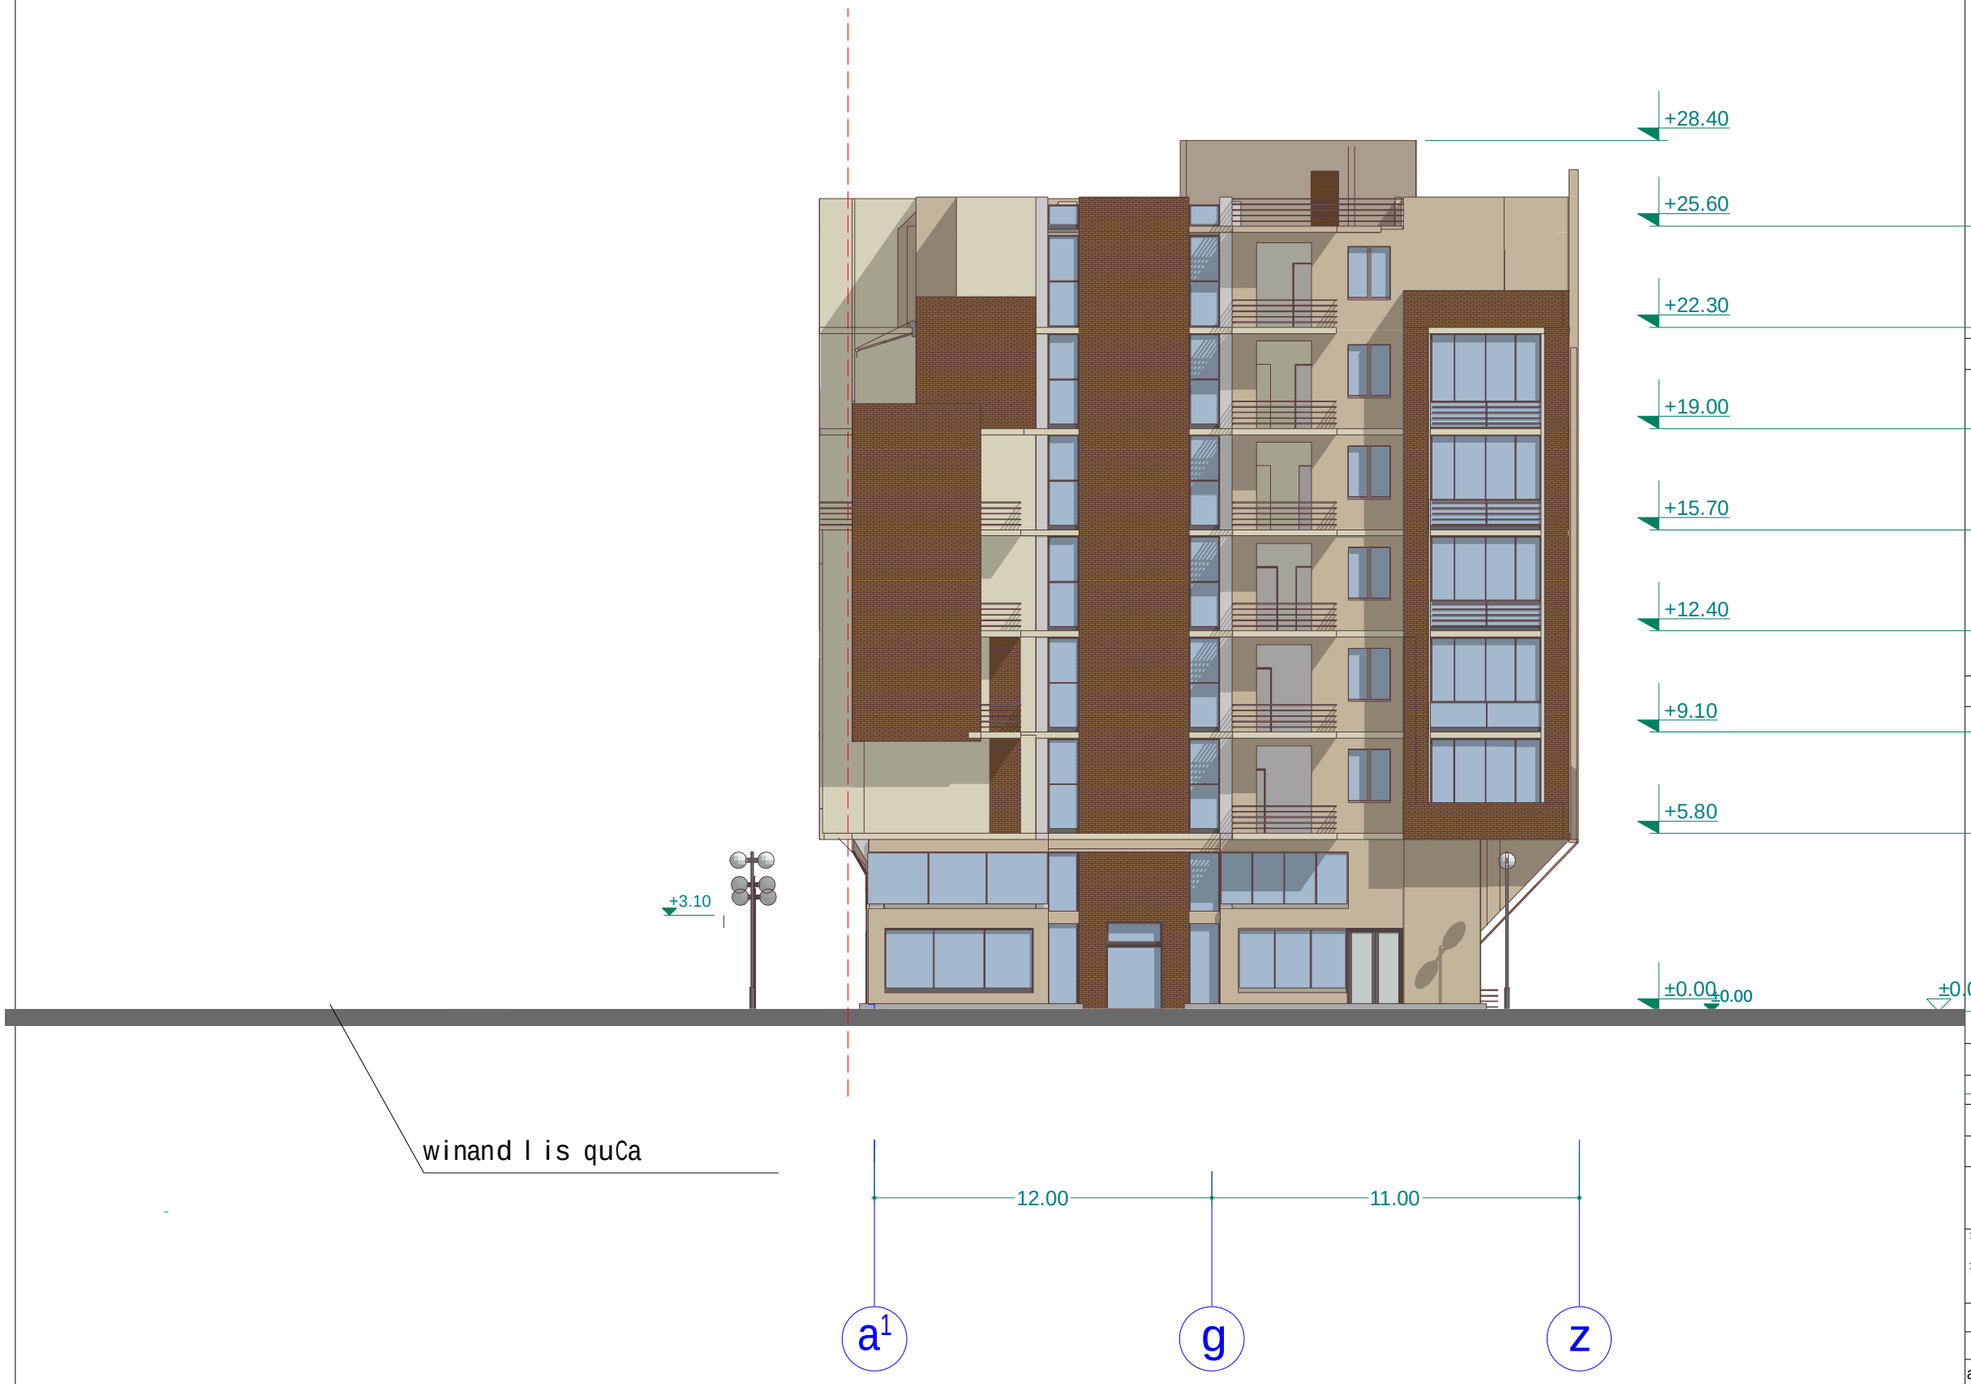

formati A-3	TBbi l isi 2013 w. DdakveTa # 2	

eqsp l ikacia

koreqtirebu l i

fasadi a1-z RerZebSi

pirobiTi niSnebi

±0.00 vertikaluri niSnuli

58.63m2 saTavsos farTi

562,14 m2 farTi gare konturzeE (moSenebis farTi) E

566.02 m2 farTi k-2 sTvis

gare ganaTebis naTura

SeniSvnebi

damkveTi	misamarTi
amx.„winandali-2007„ Sp.s. „garanti kontraqSen jorjia„	isan samgoris r-ni winand l is q. #10
SeTanxmebu l ia damkveTTan	xe l mowera:

proeqtis saxe l wodeba

mrava l biniani sacxovrebe l i sax l i

შ.პ.ს. ფრიზი L.T.D. FRIEZE
saqarTve l o
Tbi l isi
zanduke l is q. # 11
te l : 293 54 13

Tanamdeboba	gvari		
direqtori	z.gigauri		
arqiteqtori	z.gigauri		
arqiteqtori	z.gigauri		
Seamowma			
masStabi	1:100		
TariRi			
stadia		furc l ebi	furce l i
proeqti			

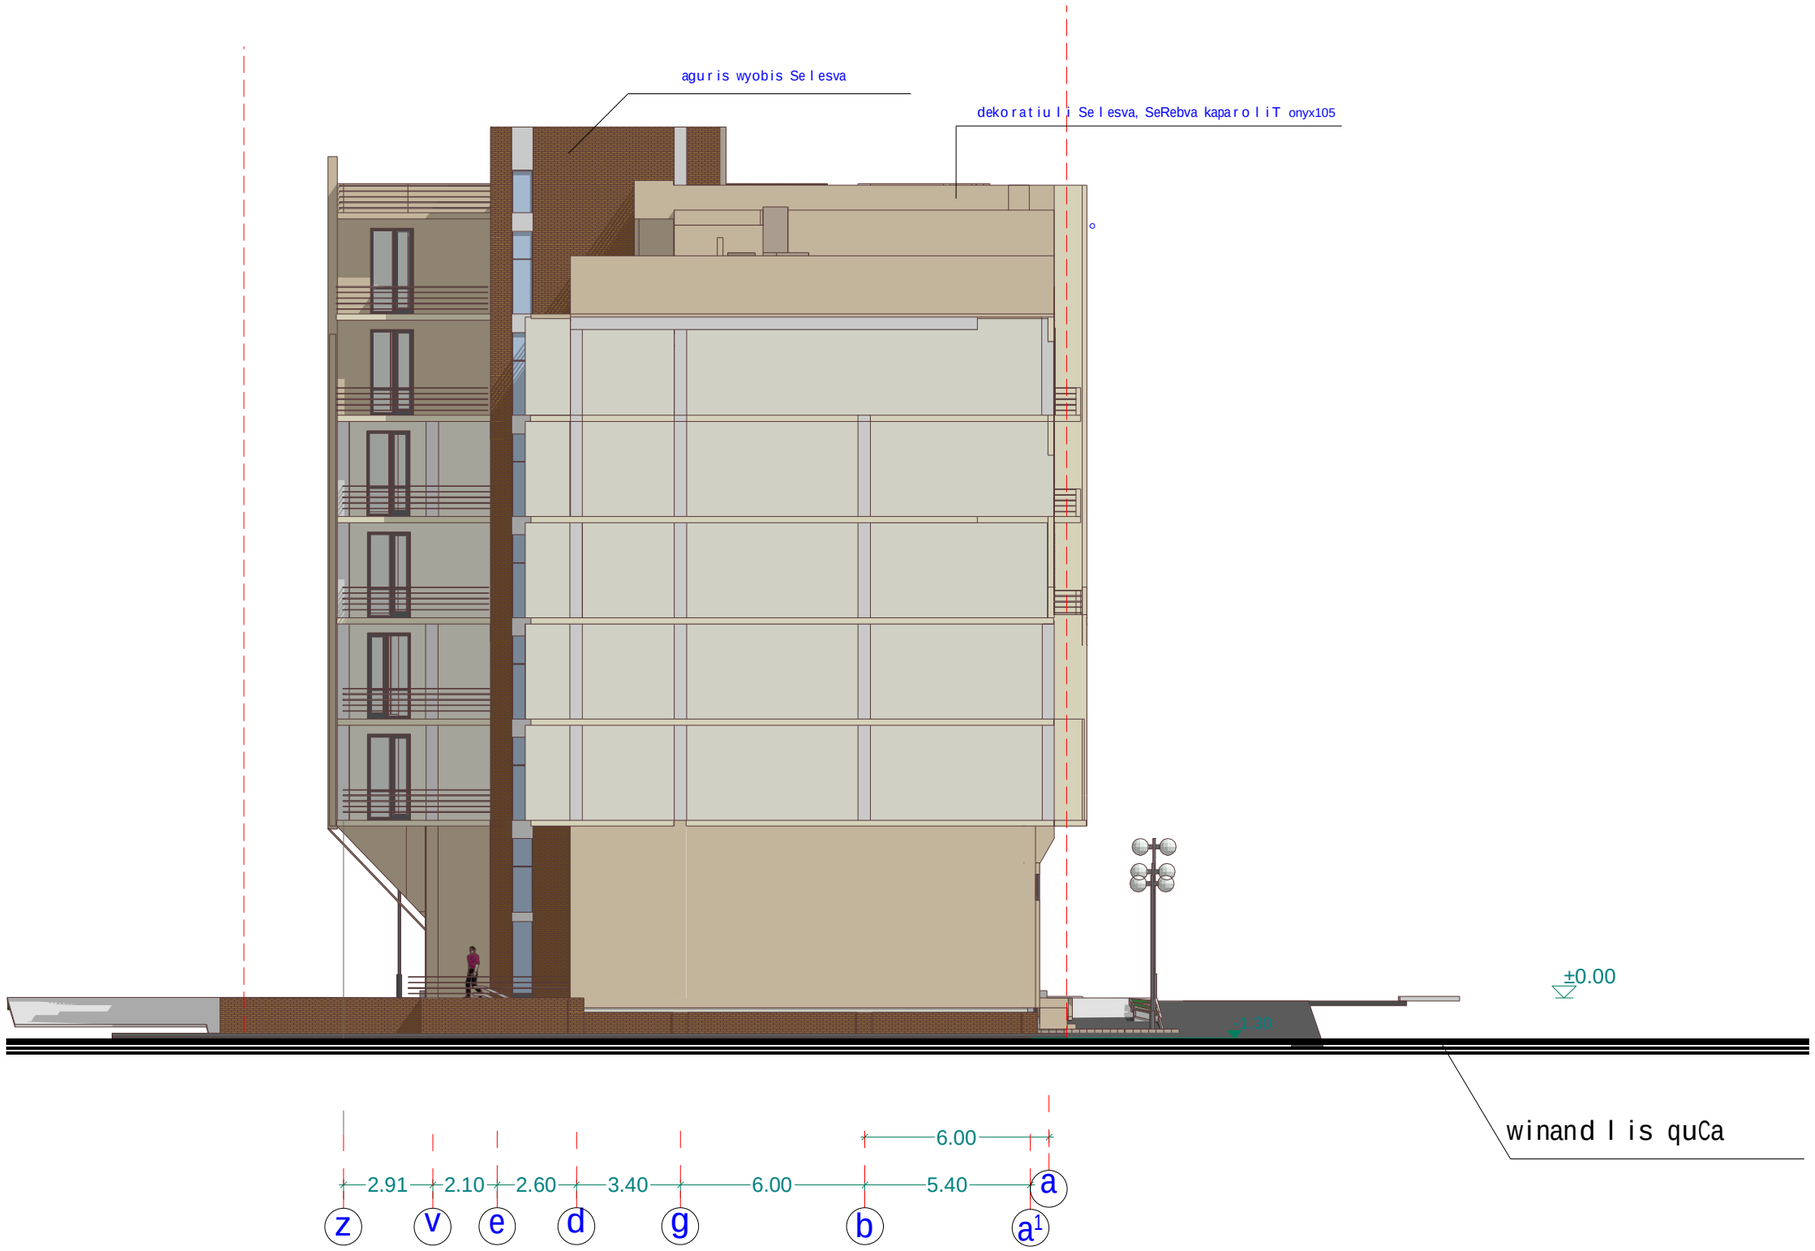

formati A-3

TBilisi 2013 w.
DdakveTa # 2

eqsplikacia

koreqtirebuli

fasadi z-a R-Si

pirobiTi niSnebi

±0.00 vertikaluri niSnuli

58.63m² saTavsos farTi

562,14 m² farTi gare konturzeE (moSenebis farTi) E

566.02 m² farTi k-2 sTvis

gare ganaTebis naTura

SeniSvnebi

damkveTi	misamarTi
amx.„winandali i-2007„ Sps. „garanti kontraqSen	isan samgoris r-ni winandlis q. #10
SeTanxmebulia damkveTTan	xelmowera:

proeqtis saxelwodeba

mravalbiniani sacxovrebeli saxli

ფრიზი
L.T.D.
FRIEZE
saqarTvelo
Tbilisi
zandukelis q. # 11
tel: 293 54 13

Tanamdeboba	gvari		
direqtori	z.gigauri		
arqiteqtori	z.gigauri		
arqiteqtori	z.gigauri		
Seamowma			
masStabi	1:100		
TariRi			
stadia		furclebi	furceli
proeqti			