
სარდაფის გეგმა -3.35 ნიშნულზე მ.1:100

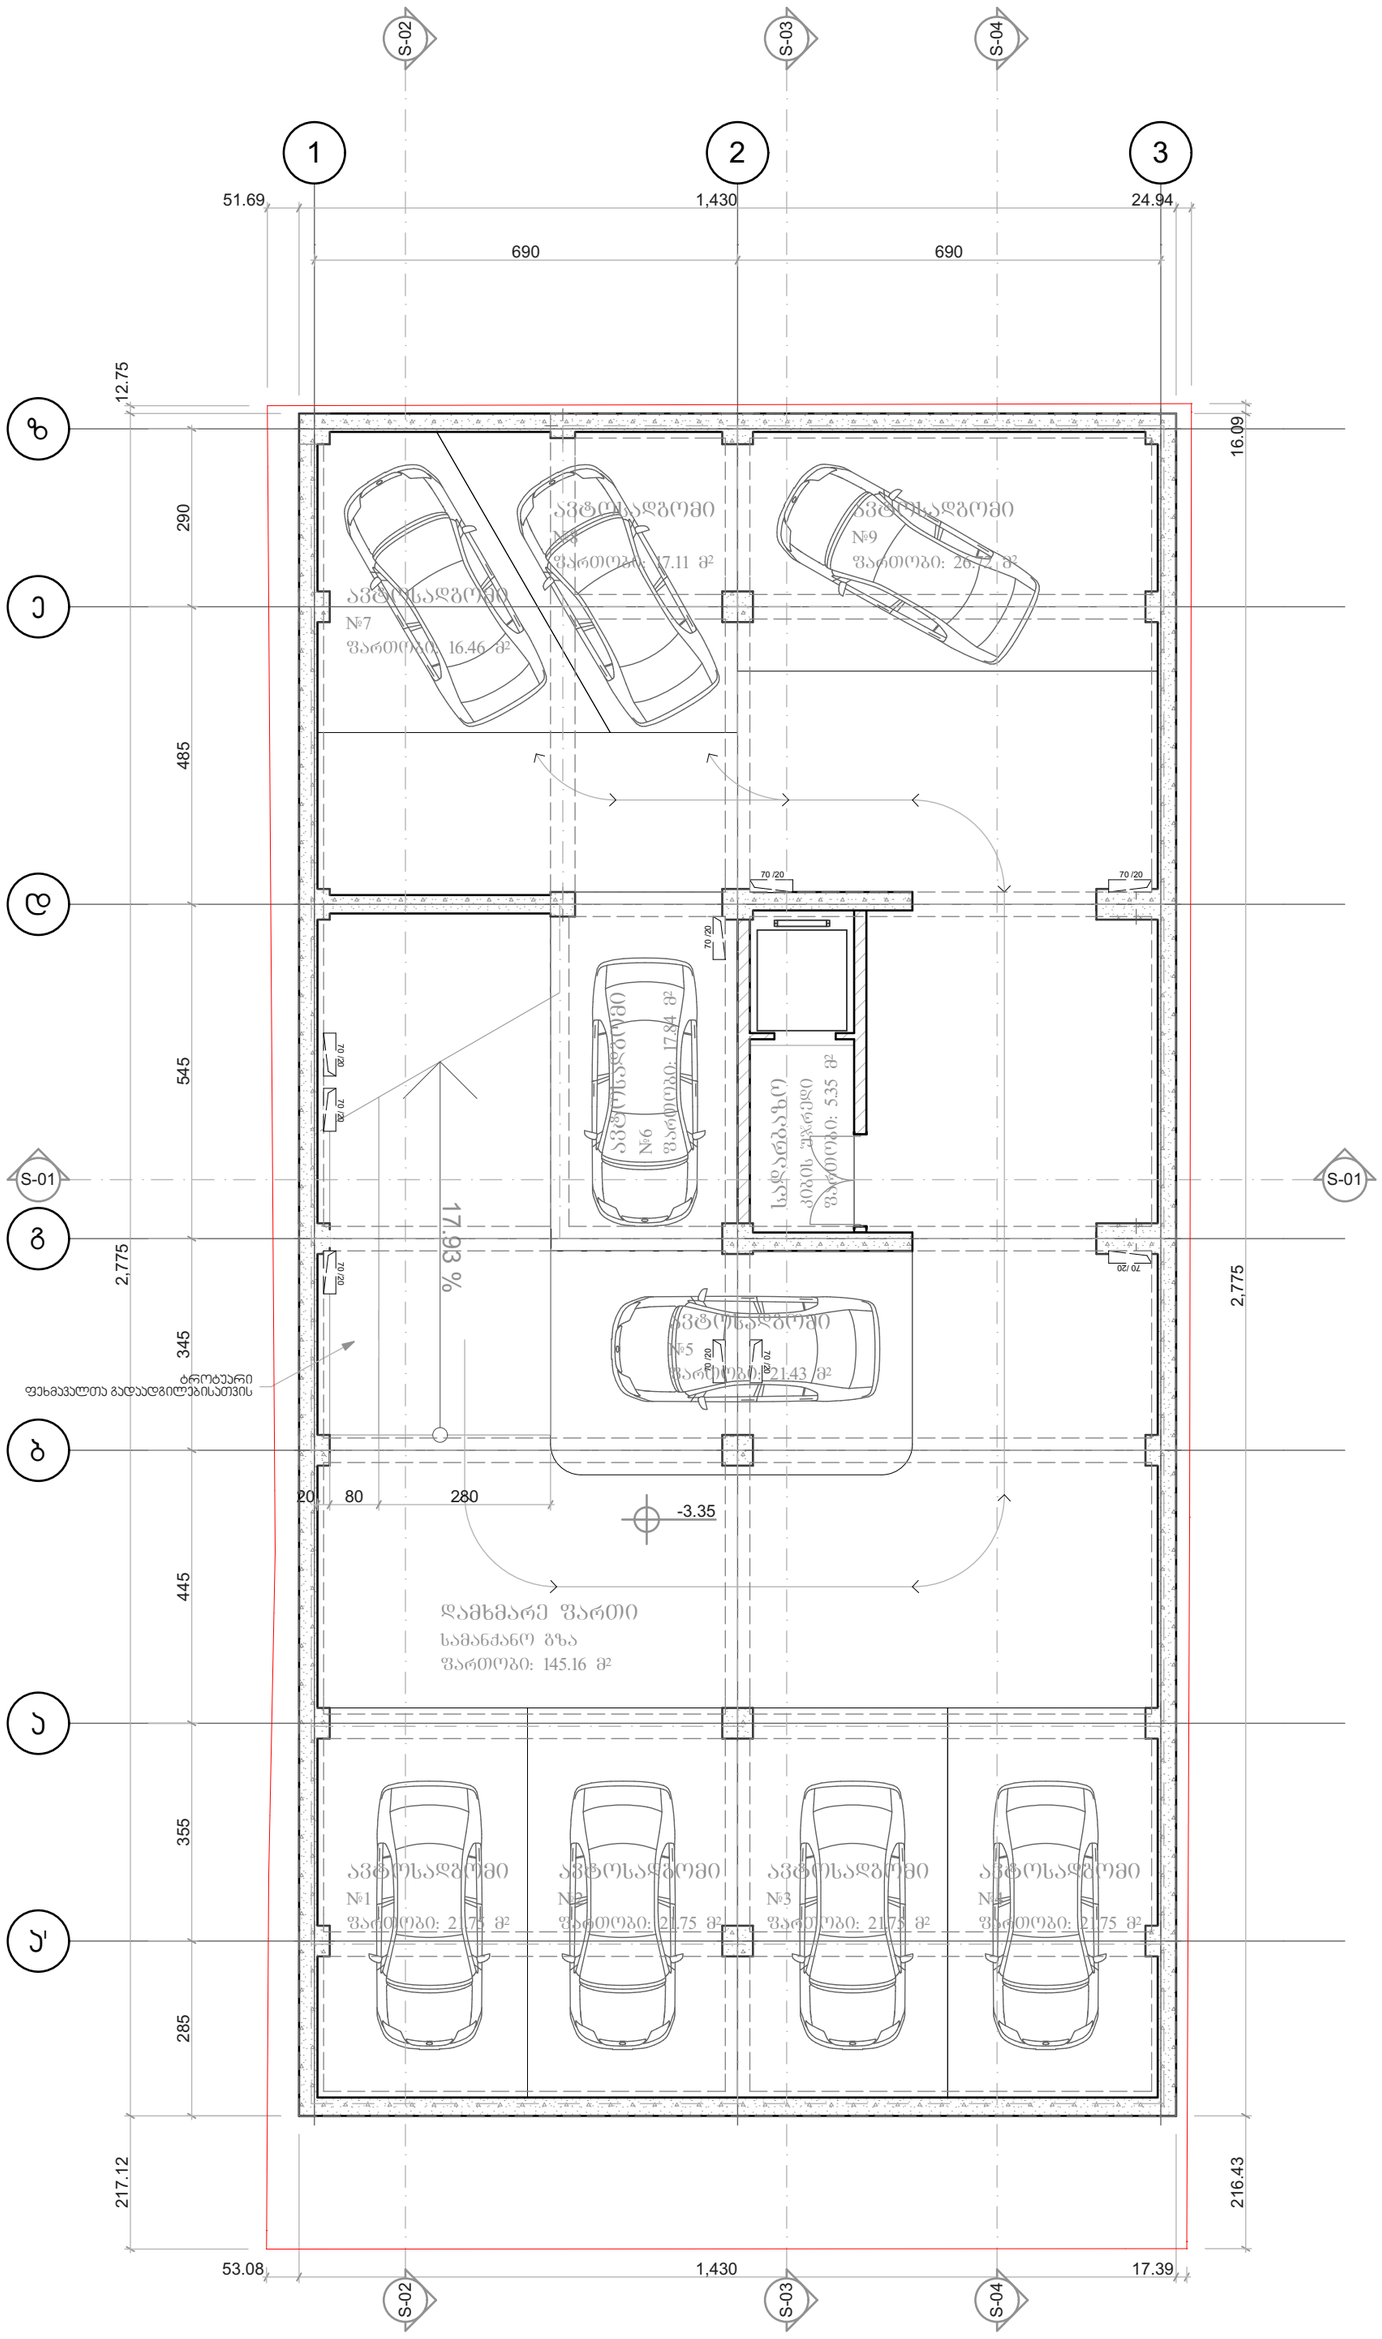

საპროექტო ორგანიზაცია

შ.პ.ს. ,,გეოარქი"

მისამართი:
ლ. პავსაძის 7ა
თბილისი
საქართველო
0179
z.chochia@geoarch.ge
www.geoarch.ge

პოზიცია	სახელი/გვარი	ხელმოწერა
დირექტორი	ზურაბ ჩოჩია	
არქიტექტორი	ზურაბ ჩოჩია	
შემსრულებელი	ირაკლი ჩოჩია	

პროექტის დასახელება

შერეული ფუნქციის მქონე მრავალბინიანი საცხოვრებელი კორპუსი

საპროექტო ტერიტორიის მისამართი:

მიცკევიჩის 56
თბილისი
საქართველო

შენიშვნა

0.00=461.50 აფსოლუტური ნიშნულის


პირობითი ნიშნები

ნახაზის დასახელება

სარდაფის გეგმა -3.35 ნიშნულზე


პროექტის №	თარიღი
A.14.03	2016
მასშტაბი	ფორმატი
1:100	A2
ფურცლის №	სტადია
A.02	პ

პირველი სართულის გეგმა 0.00 ნიშნულზე მ.1:100

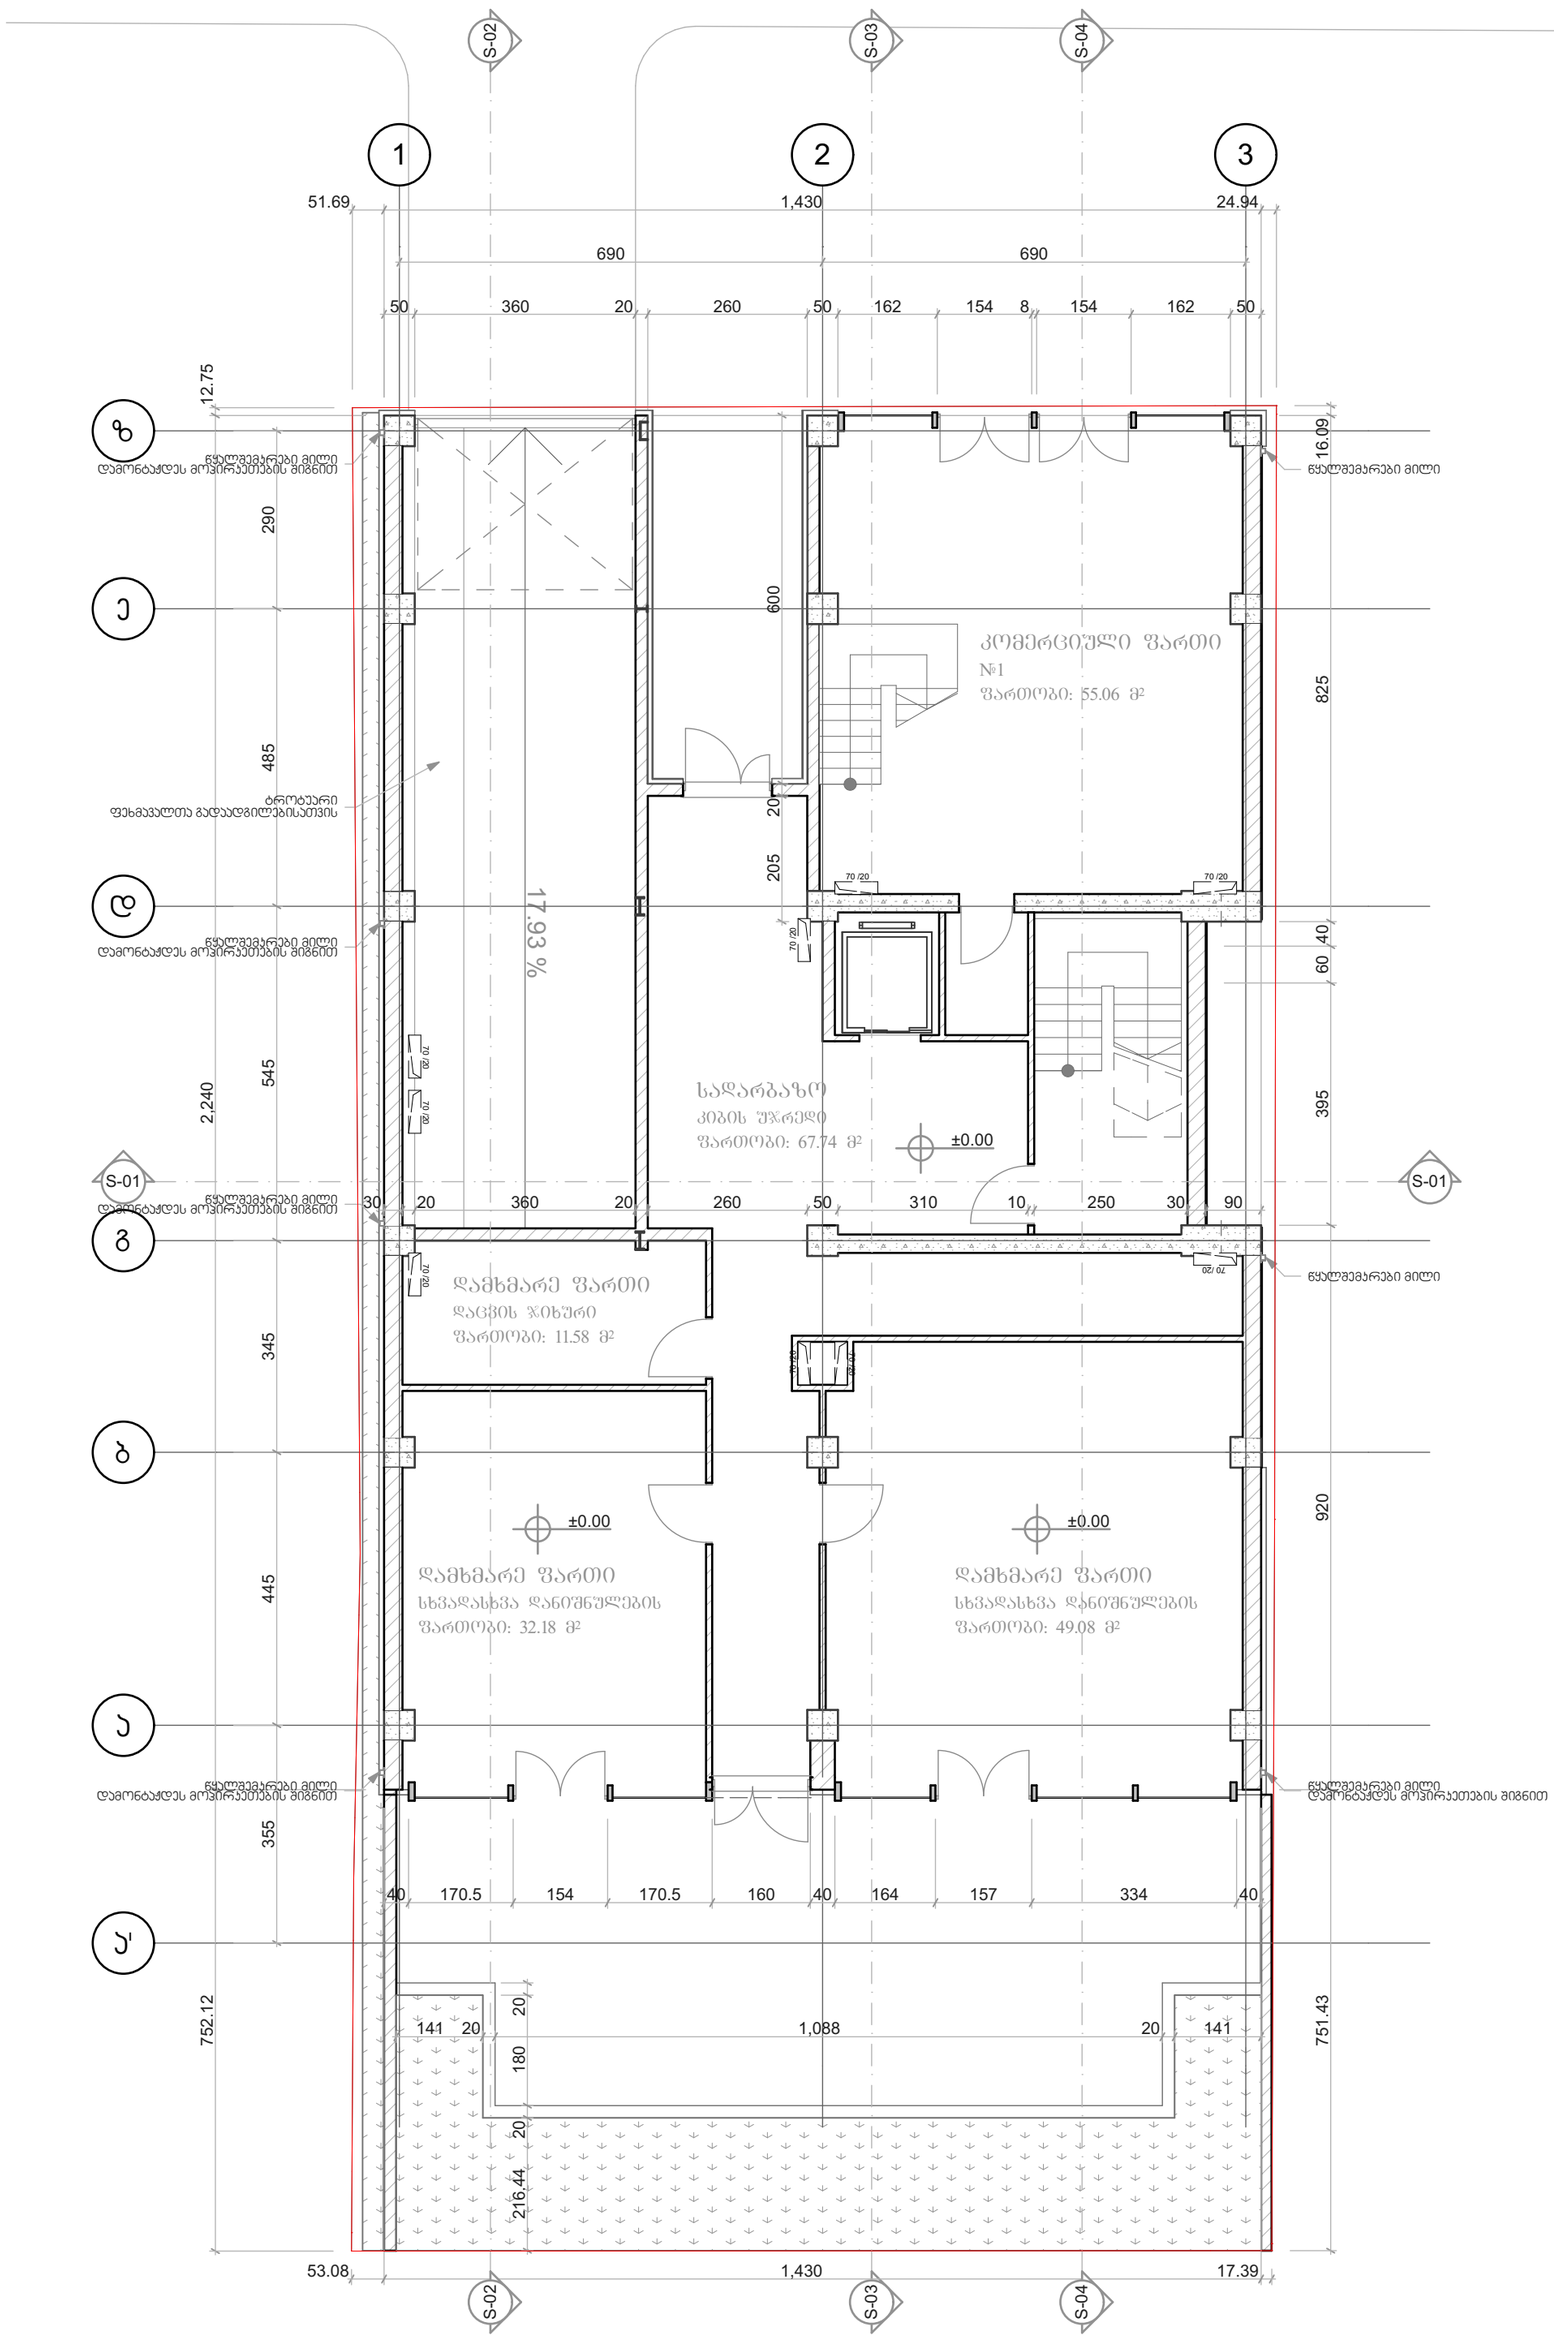

საპროექტო ორგანიზაცია შ.პ.ს. ,,გეოარქი" მისამართი: ლ. პავსაძის 7ა თბილისი საქართველო 0179 z.chochia@geoarch.ge www.geoarch.ge	პროექტის დასახელება შერეული ფუნქციის მქონე მრავალბინიანი საცხოვრებელი კორპუსი	შენიშვნა 0.00=461.50 აფსოლუტური ნიშნულის	ნახაზის დასახელება პირველი სართულის გეგმა 0.00 ნიშნულზე	
პოზიცია / სახელი/გვარი / ხელმოწერა დირექტორი ზურაბ ჩოჩია არტორი ზურაბ ჩოჩია შეასრულა ირაკლი ჩოჩია	საპროექტო ტერიტორიის მისამართი: მიცკევიჩის 56 თბილისი საქართველო ----	პირობითი ნიშნები	პროექტის № A.14.03	თარიღი 2016
			მასშტაბი 1:100	ფორმატი A2
			ფურცლის № A.03	სტადია პ


ანტრესოლის გეგმა 2.55 ნიშნულზე მ.1:100

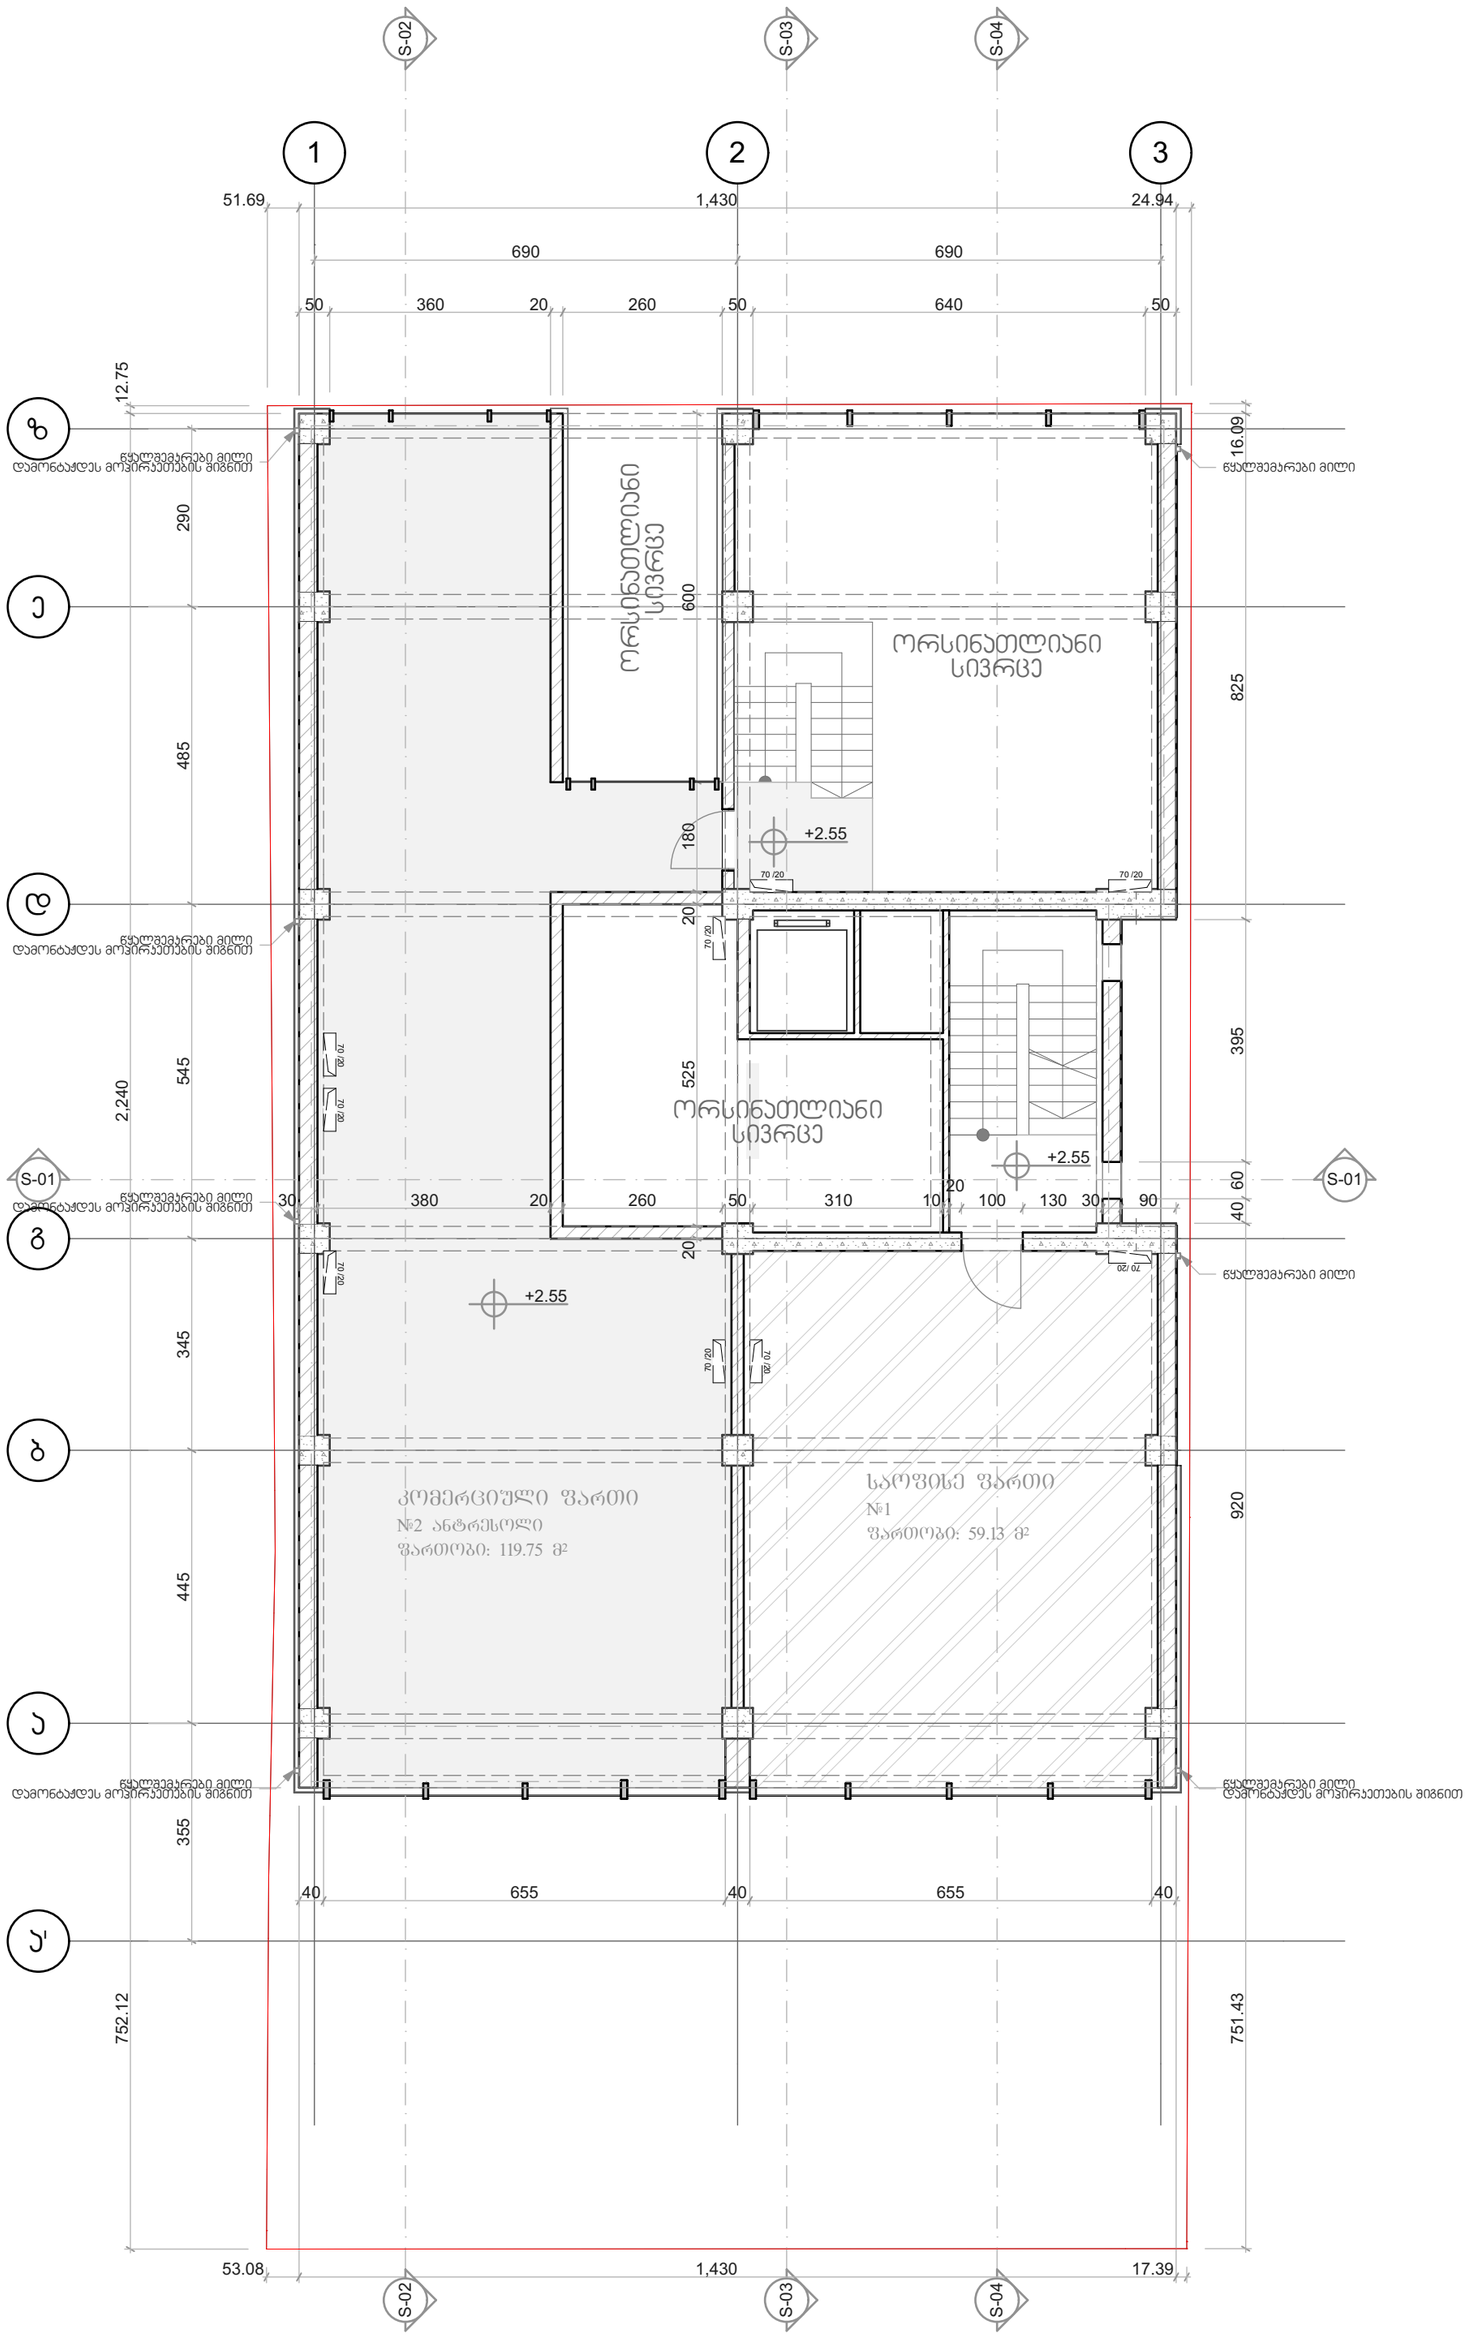

საპროექტო ორგანიზაცია შ.პ.ს. ,,გეოარქი" მისამართი: ლ. პავსაძის 7ა თბილისი საქართველო 0179 z.chochia@geoarch.ge www.geoarch.ge			პროექტის დასახელება შერეული ფუნქციის მქონე მრავალბინიანი საცხოვრებელი კორპუსი
პოზიცია	სახელი/გვარი	ხელმოწერა	
დირექტორი	ზურაბ ჩოჩია		
არქიტორი	ზურაბ ჩოჩია		
შეასრულა	ირაკლი ჩოჩია		
			საპროექტო ტერიტორიის მისამართი: მიცკევიჩის 56 თბილისი საქართველო ----


შენიშვნა 0.00=461.50 აფსოლუტური ნიშნულის	ნახაზის დასახელება ანტრესოლის გეგმა 2.55 ნიშნულზე	
პირობითი ნიშნები	პროექტის № **A.14.03**	თარიღი **2016**
	მასშტაბი **1:100**	ფორმატი **A2**
	ფურცლის № **A.04**	სტადია პ

მეორე სართულის გეგმა 5.80 ნიშნულზე მ.1:100

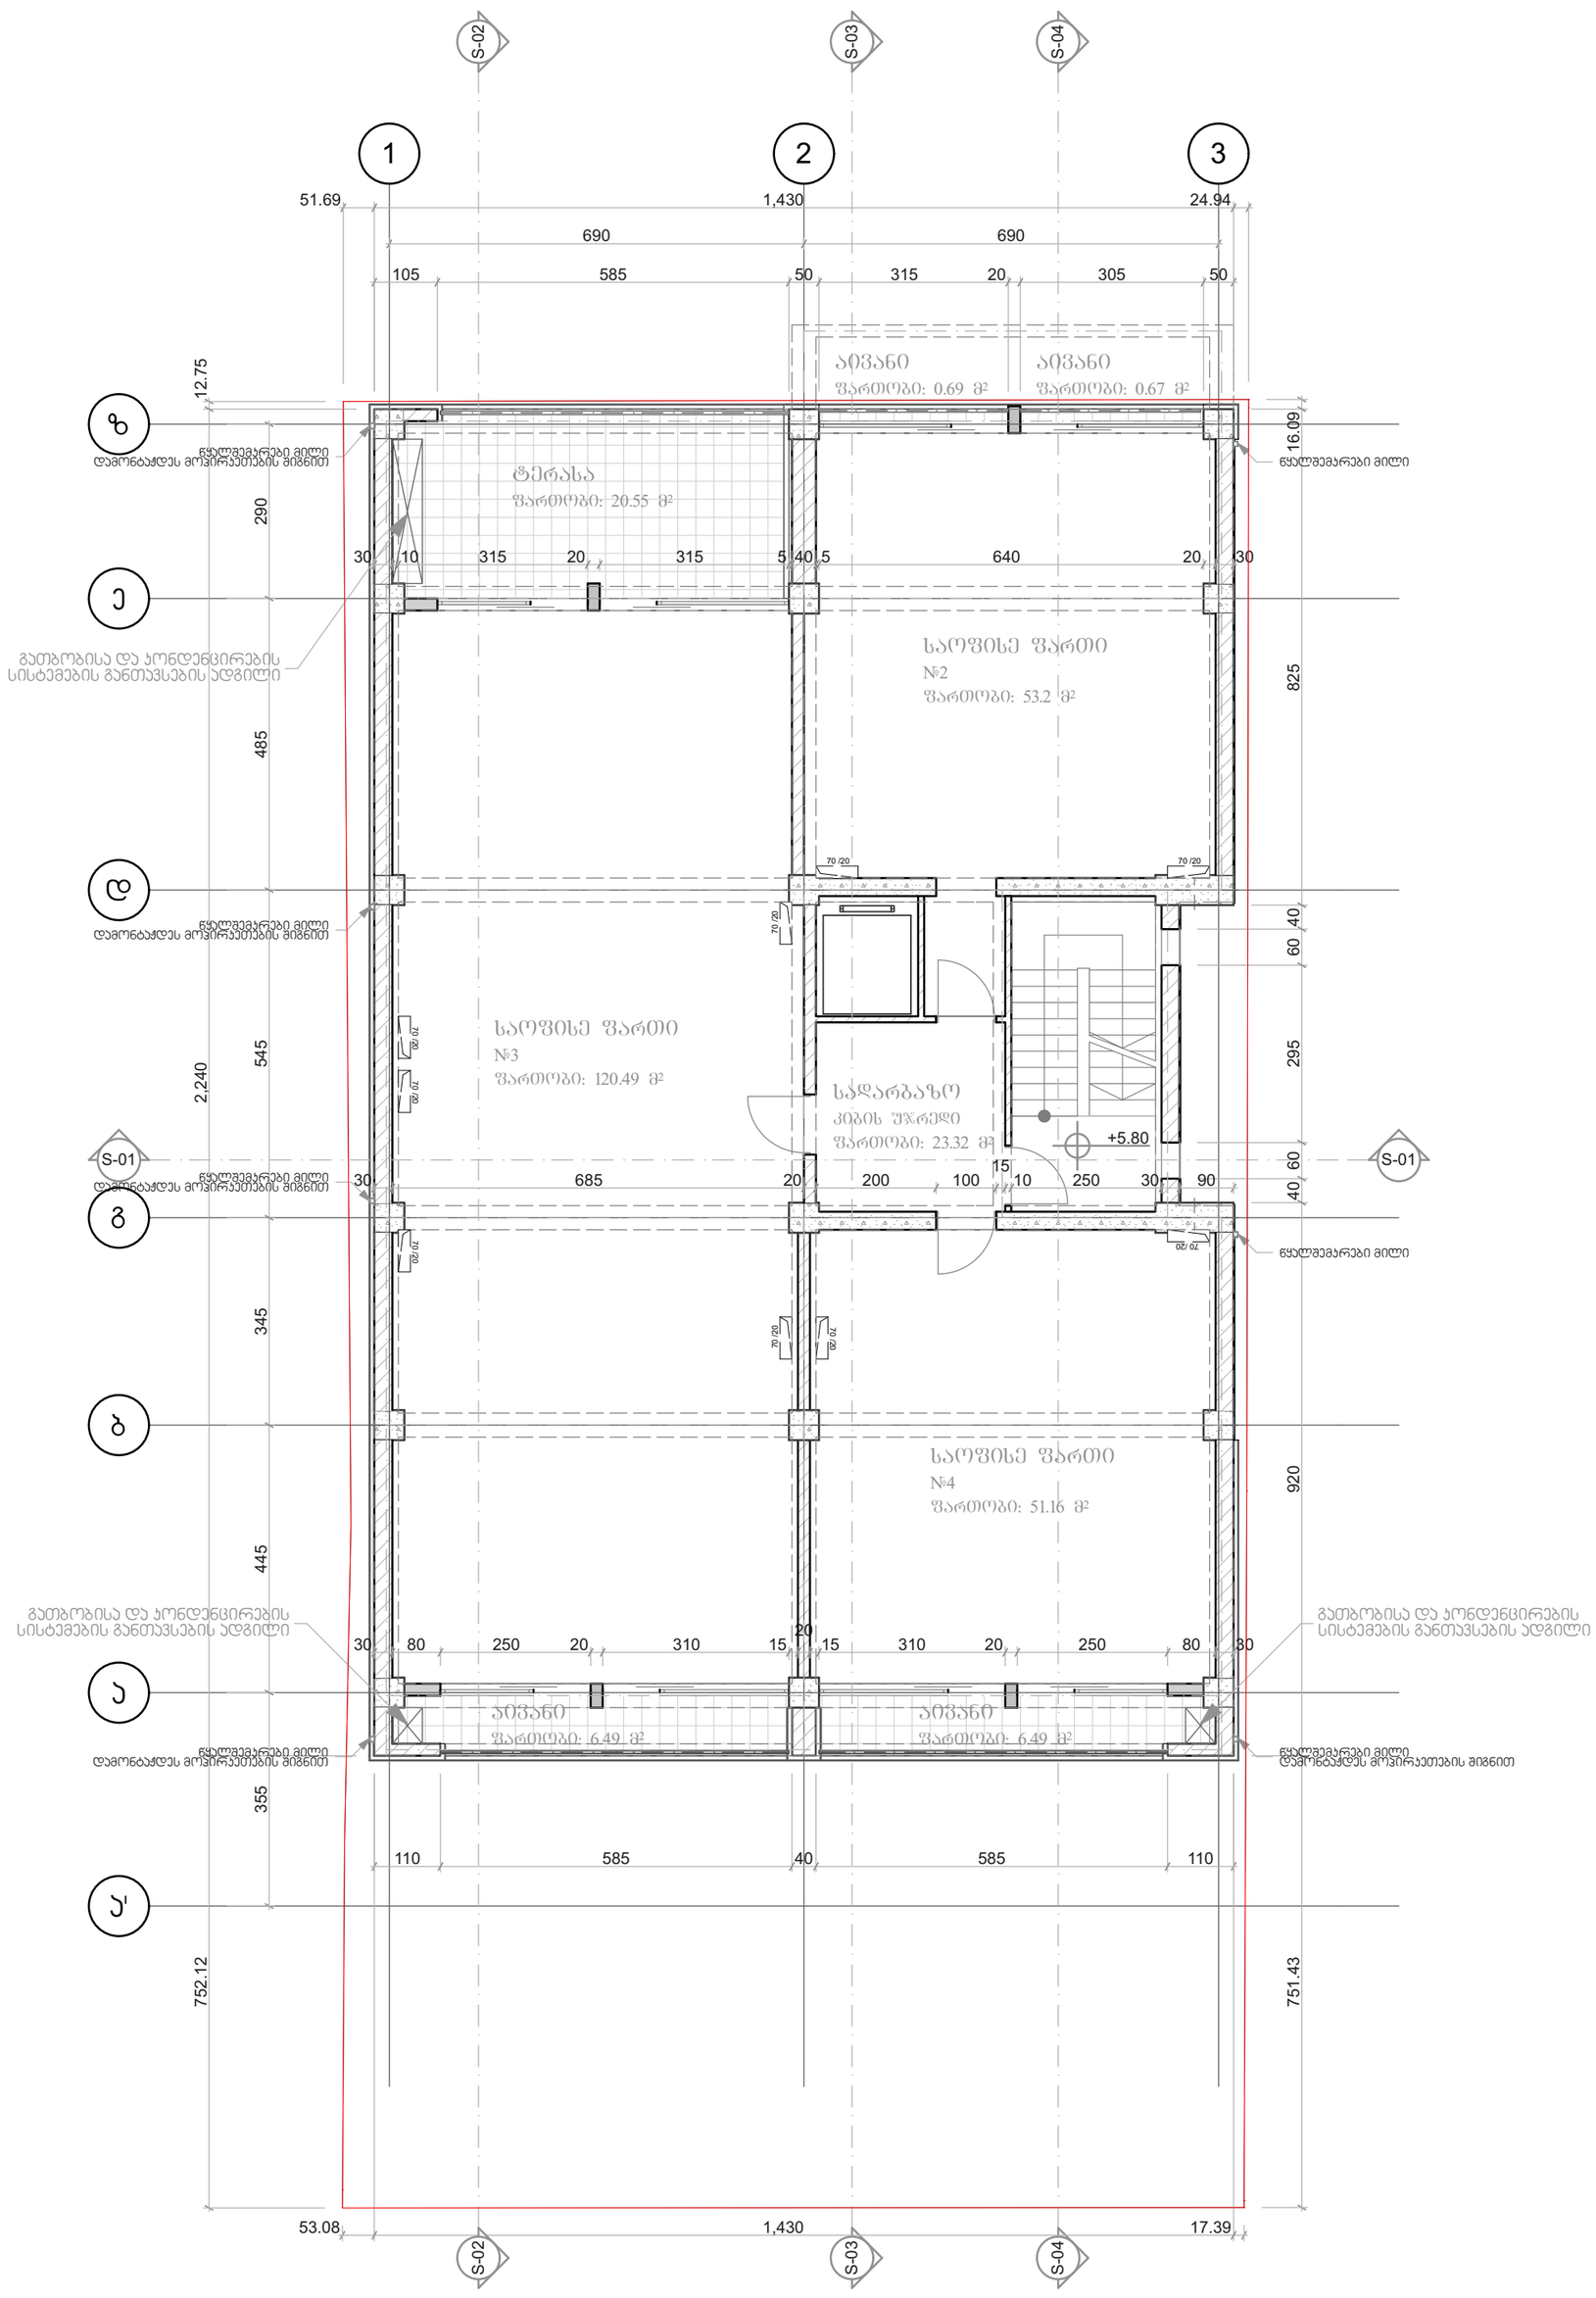


საპროექტო ორგანიზაცია შ.პ.ს. ,,გეოარქი" მისამართი: ლ. კავსაძის 7ა თბილისი საქართველო 0179 z.chochia@geoarch.ge www.geoarch.ge	პროექტის დასახელება შერეული ფუნქციის მქონე მრავალბინიანი საცხოვრებელი კორპუსი	შენიშვნა 0.00=461.50 აფსოლუტური ნიშნულის	ნახაზის დასახელება მეორე სართულის გეგმა 5.80 ნიშნულზე	
პოზიცია / სახელი/გვარი / ხელმოწერა დირექტორი — ზურაბ ჩოჩია არქიტორი — ზურაბ ჩოჩია შეასრულა — ირაკლი ჩოჩია	საპროექტო ტერიტორიის მისამართი: მიცკევიჩის 56 თბილისი საქართველო ----	პირობითი ნიშნები	პროექტის № A.14.03	თარიღი 2016
			მასშტაბი 1:100	ფორმატი A2
			ფურცლის № A.05	სტადია პ

მესამე სართულის გეგმა 9.10 ნიშნულზე მ.1:100

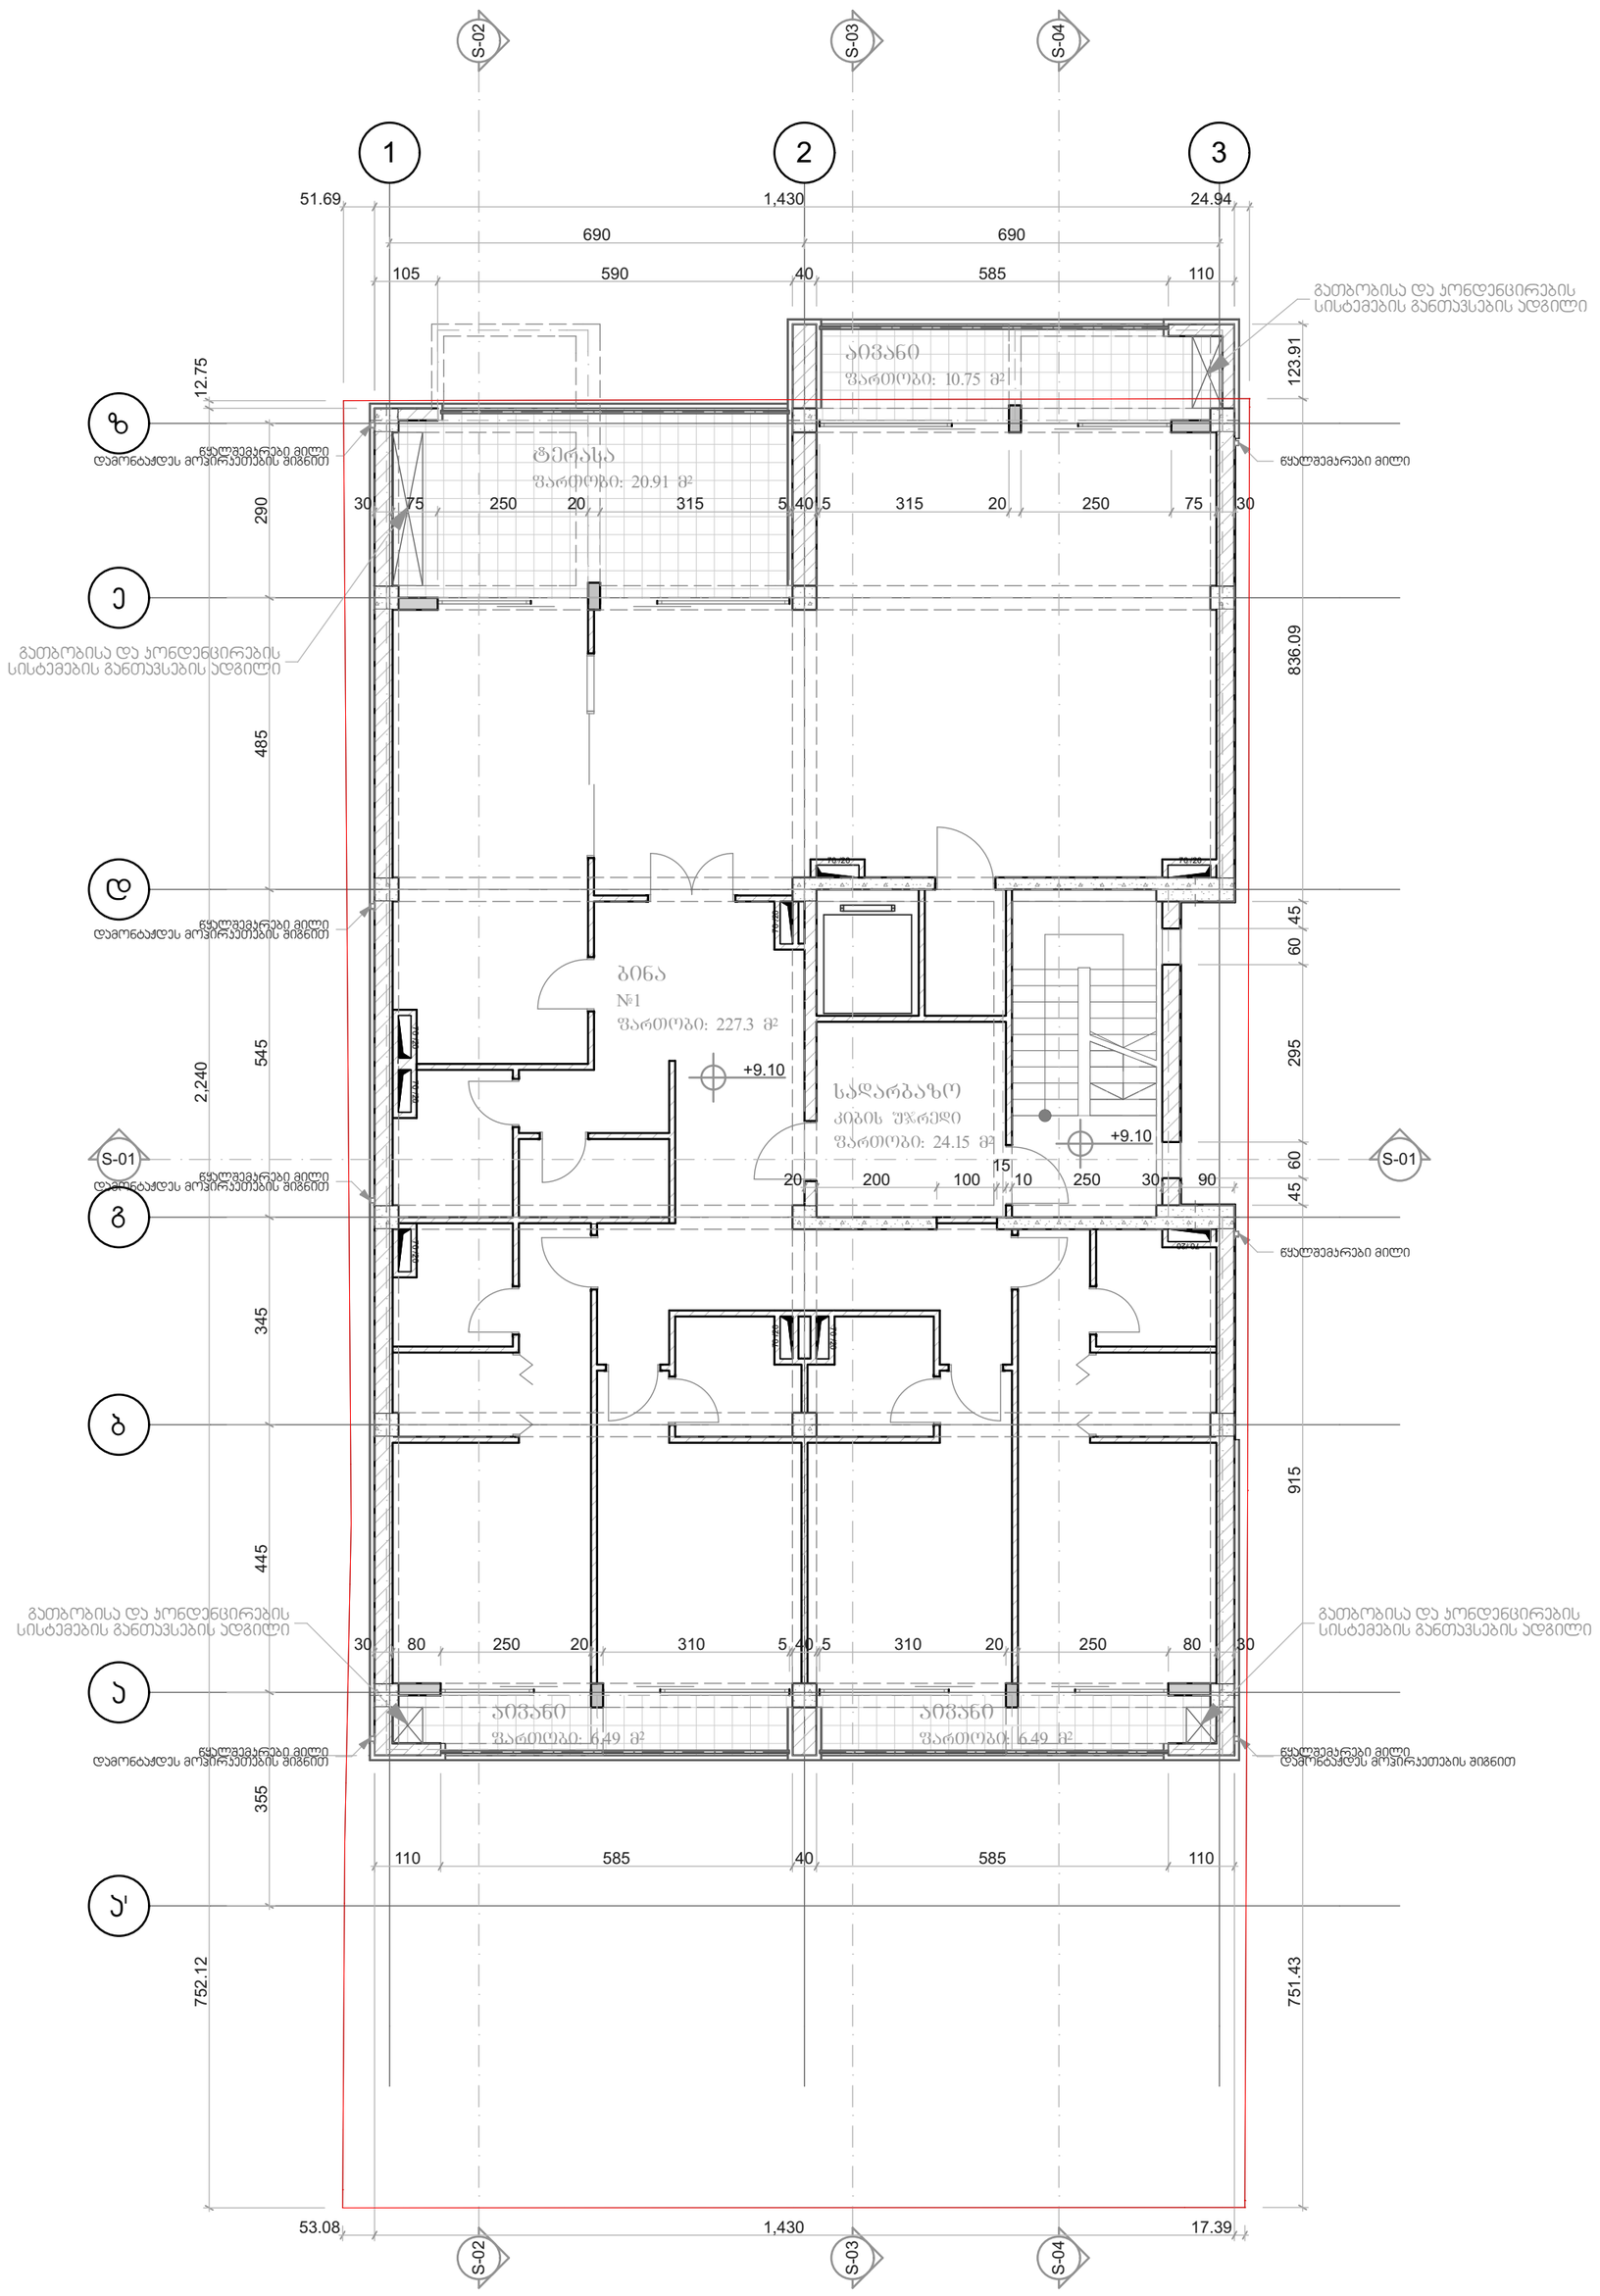


საპროექტო ორგანიზაცია შ.პ.ს. ,,გეოარქი" მისამართი: ლ. პავსაძის 7ა თბილისი საქართველო 0179 z.chochia@geoarch.ge www.geoarch.ge	პროექტის დასახელება შერეული ფუნქციის მქონე მრავალბინიანი საცხოვრებელი კორპუსი	შენიშვნა 0.00=461.50 აფსოლუტური ნიშნულის	ნახაზის დასახელება მესამე სართულის გეგმა 9.10 ნიშნულზე
პოზიცია / სახელი/გვარი / ხელმოწერა დირექტორი ზურაბ ჩოჩია არქიტორი ზურაბ ჩოჩია შესრულა ირაკლი ჩოჩია	საპროექტო ტერიტორიის მისამართი: მიცკევიჩის 56 თბილისი საქართველო ----	პირობითი ნიშნები	პროექტის №: A.14.03 თარიღი: 2016 მასშტაბი: 1:100 ფორმატი: A2 ფურცლის №: A.06 სტადია: პ

მეოთხე სართულის გეგმა 12.40 ნიშნულზე მ.1:100

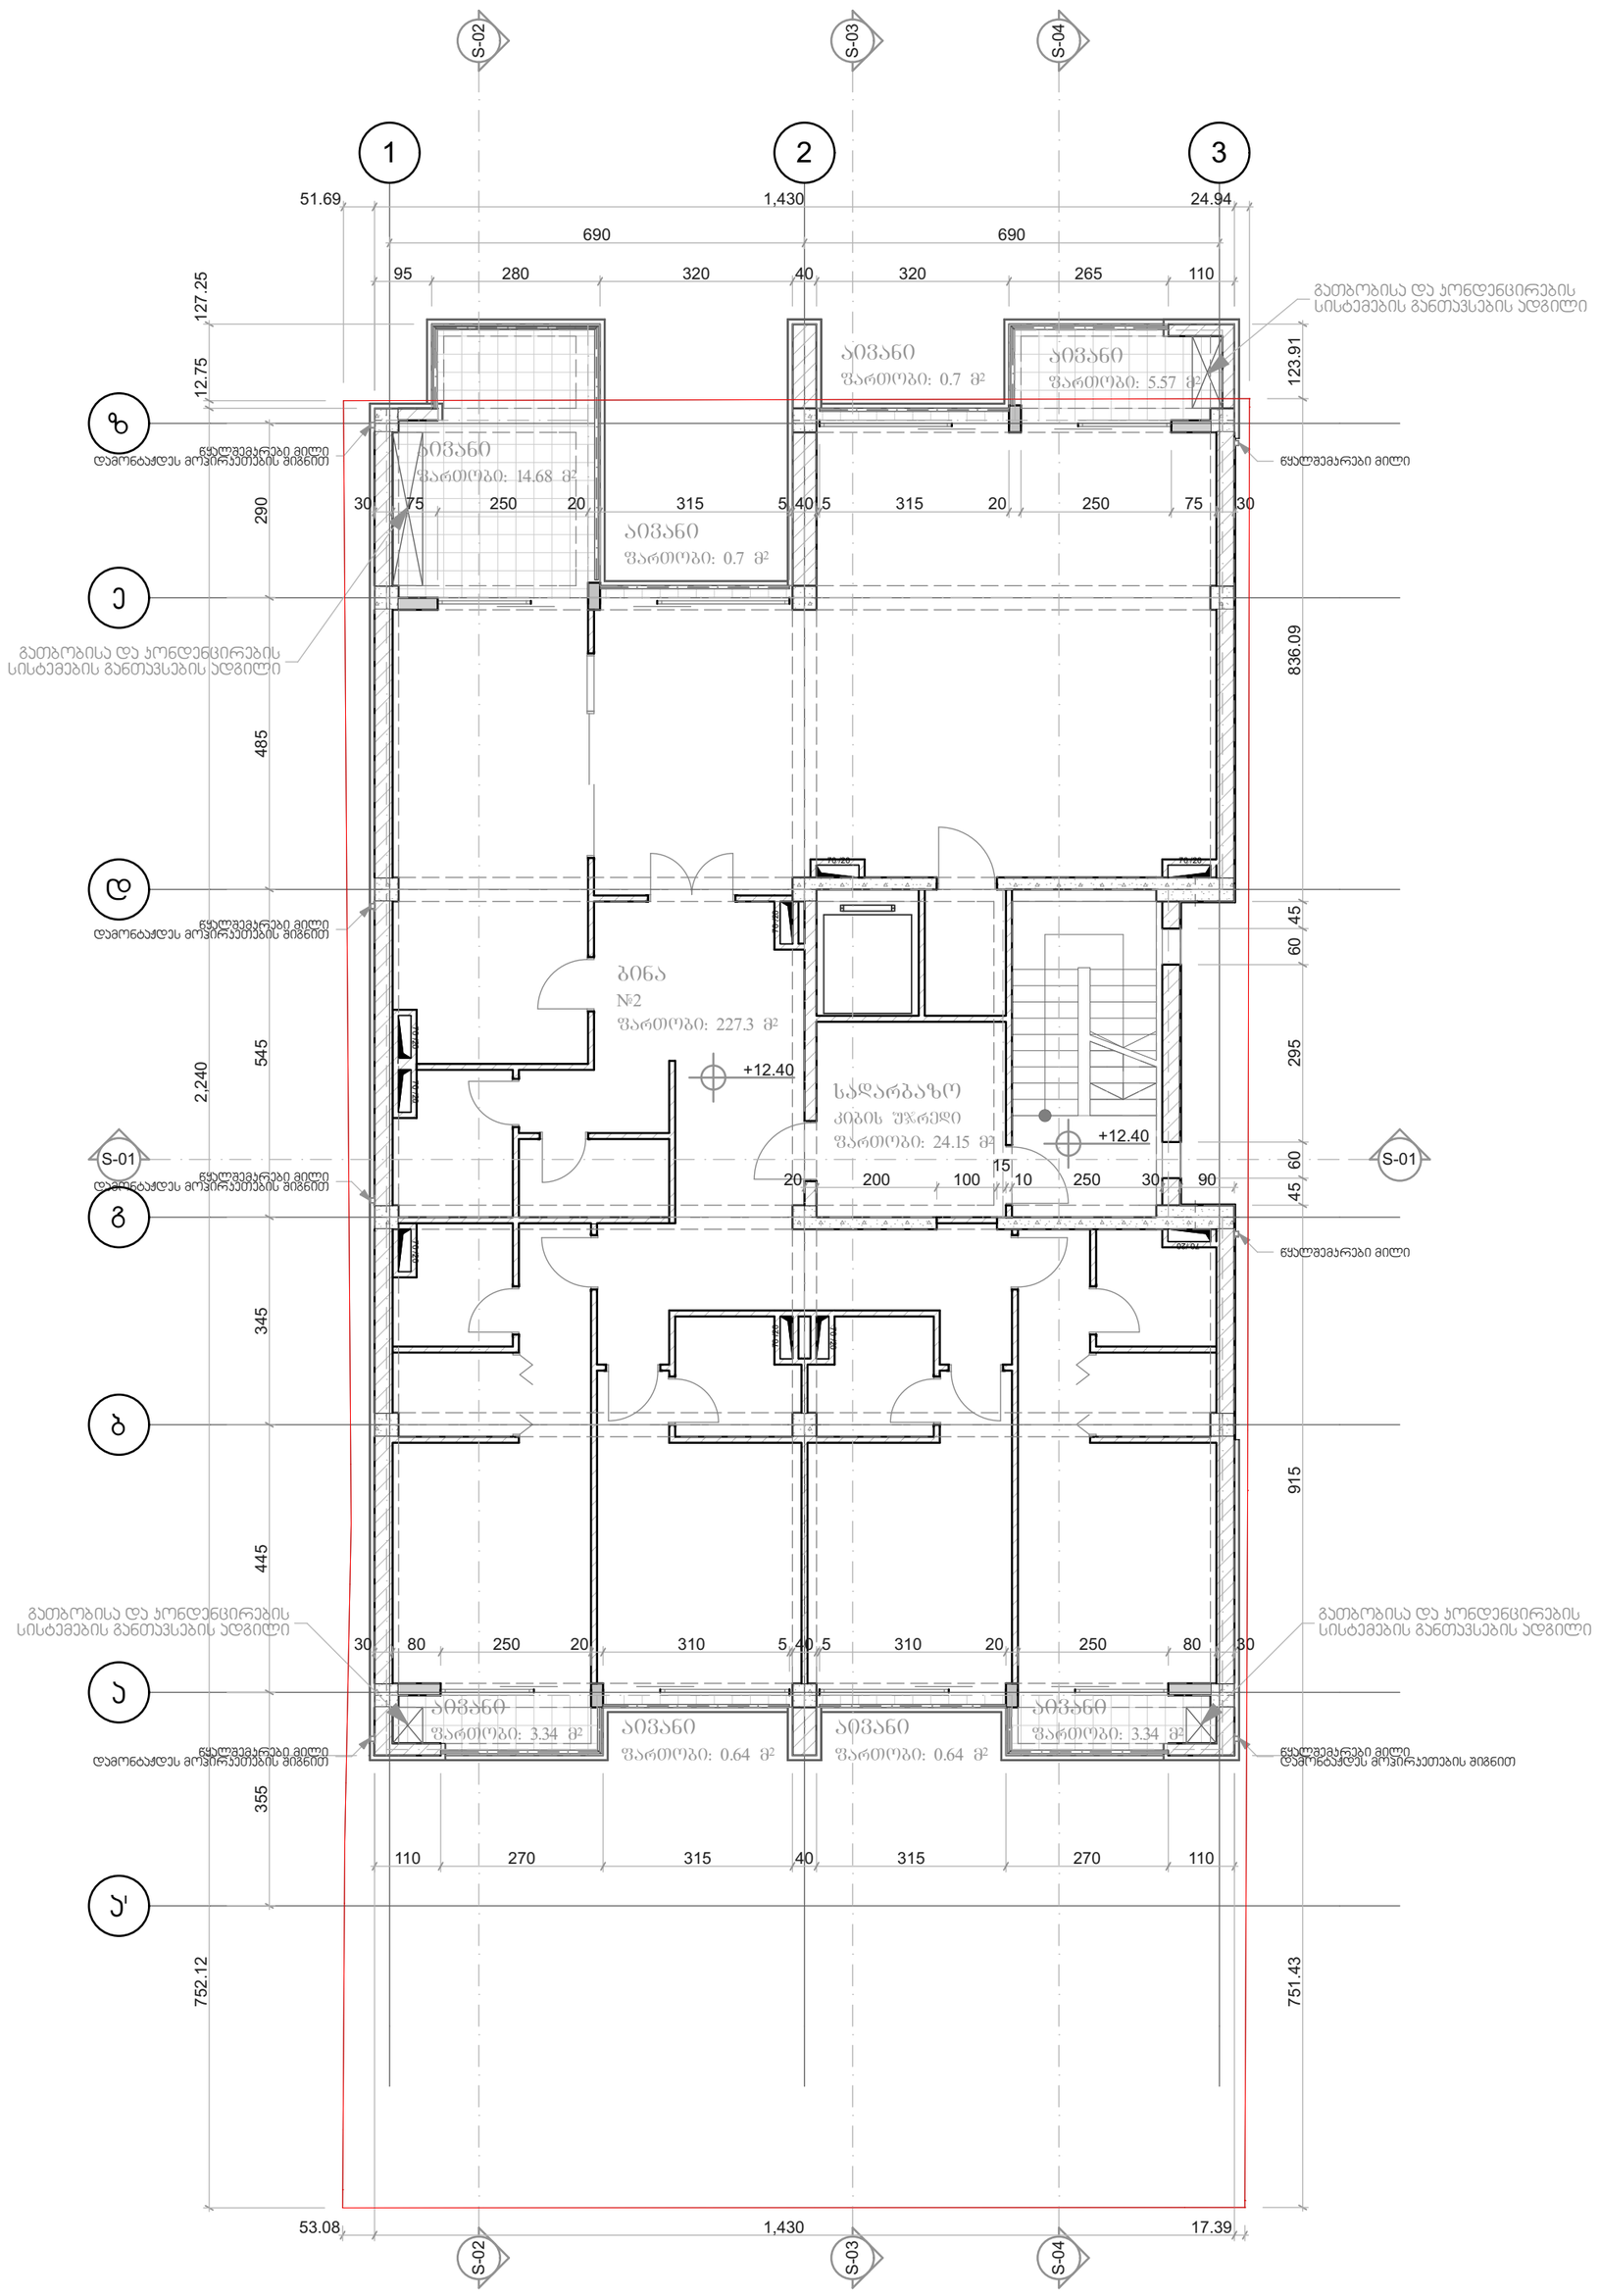

S-02
S-03
S-04
1
2
3
51.69
1,430
24.94
690
690
95
280
320
40
320
265
110
127.25
12.75
123.91
გათბობისა და კონდენციერების სისტემების განთავსების ადგილი
ბ
ბ
ფასადის მოპირკეთების მიხედვით
ფასადის მოპირკეთების მიხედვით
ფასადის მოპირკეთების მიხედვით

მეხუთე სართულის გეგმა 15.70 ნიშნულზე მ.1:100

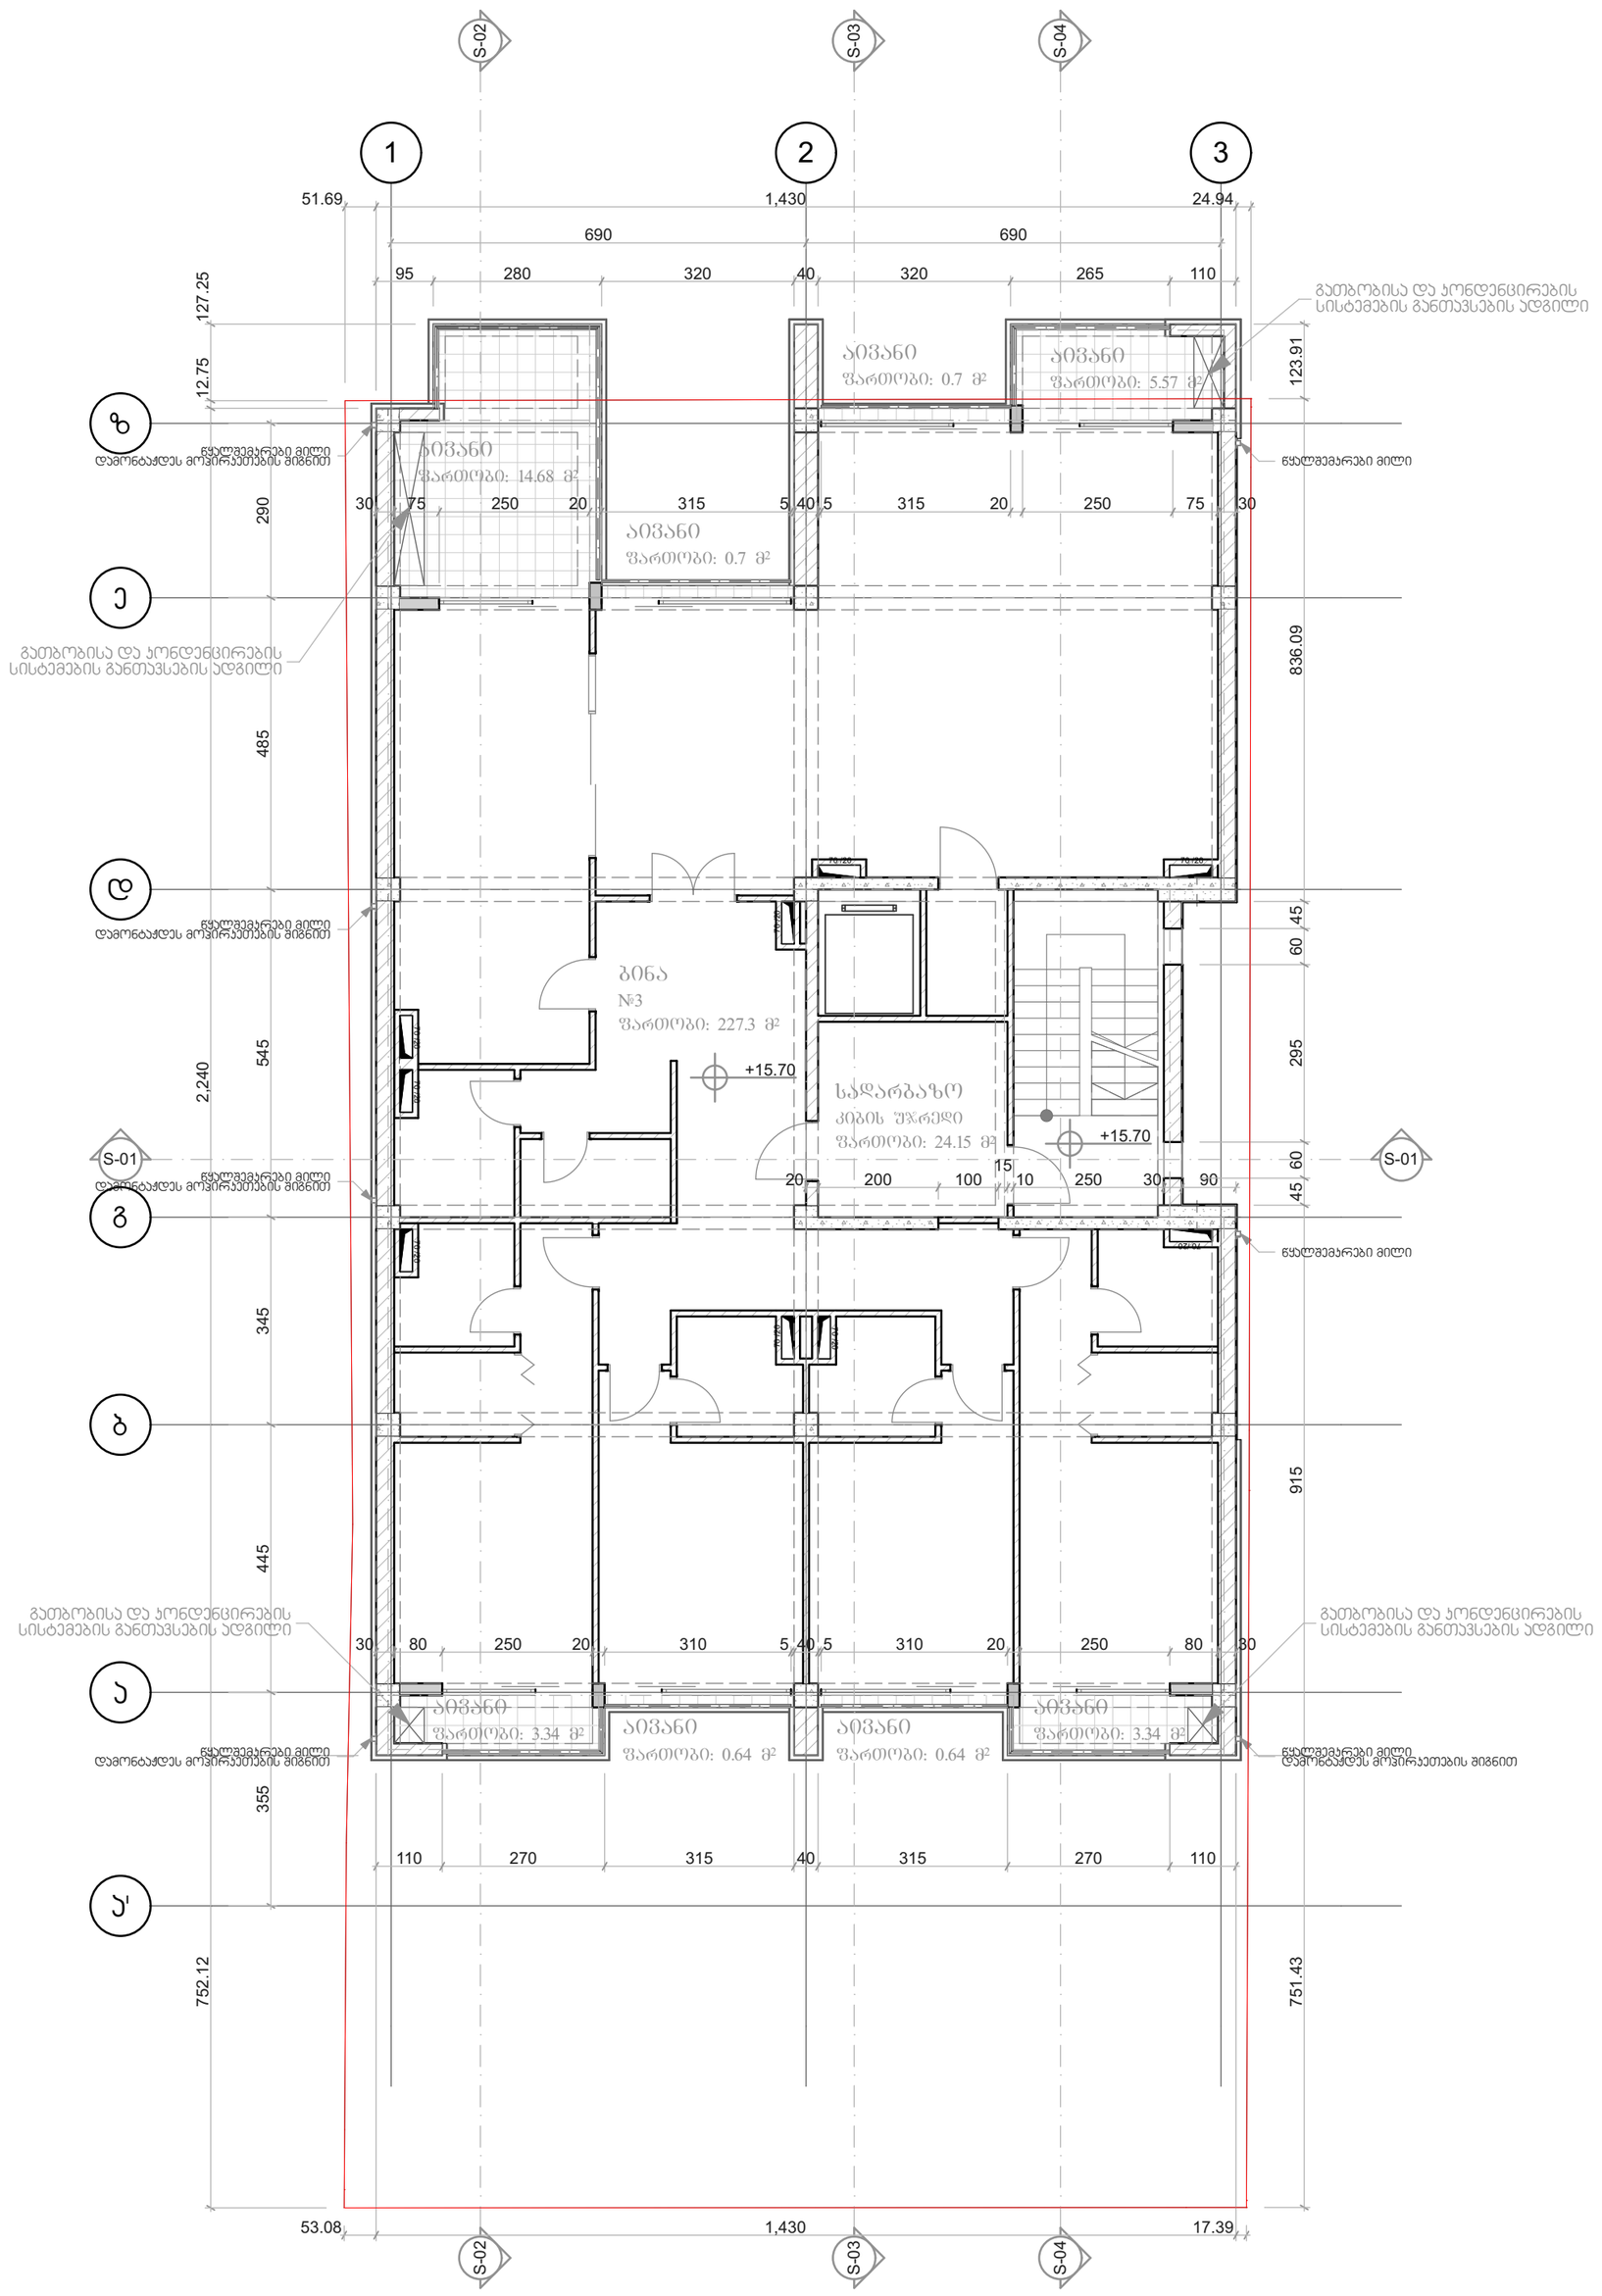

საპროექტო ორგანიზაცია შ.პ.ს. ,,გეოარქი" მისამართი: ლ. პავსაძის 7ა თბილისი საქართველო 0179 z.chochia@geoarch.ge www.geoarch.ge	პროექტის დასახელება შერეული ფუნქციის მქონე მრავალბინიანი საცხოვრებელი კორპუსი	შენიშვნა 0.00=461.50 აფსოლუტური ნიშნულის	ნახაზის დასახელება მეხუთე სართულის გეგმა 15.70 ნიშნულზე
პოზიცია / სახელი/გვარი / ხელმოწერა დირექტორი — ზურაბ ჩოჩია არქიტორი — ზურაბ ჩოჩია შეასრულა — ირაკლი ჩოჩია	საპროექტო ტერიტორიის მისამართი: მიცკევიჩის 56 თბილისი საქართველო ----	პირობითი ნიშნები	პროექტის №: A.14.03 თარიღი: 2016 მასშტაბი: 1:100 ფორმატი: A2 ფურცლის №: A.08 სტადია: პ


მეექვსე სართულის გეგმა 19.00 ნიშნულზე მ.1:100

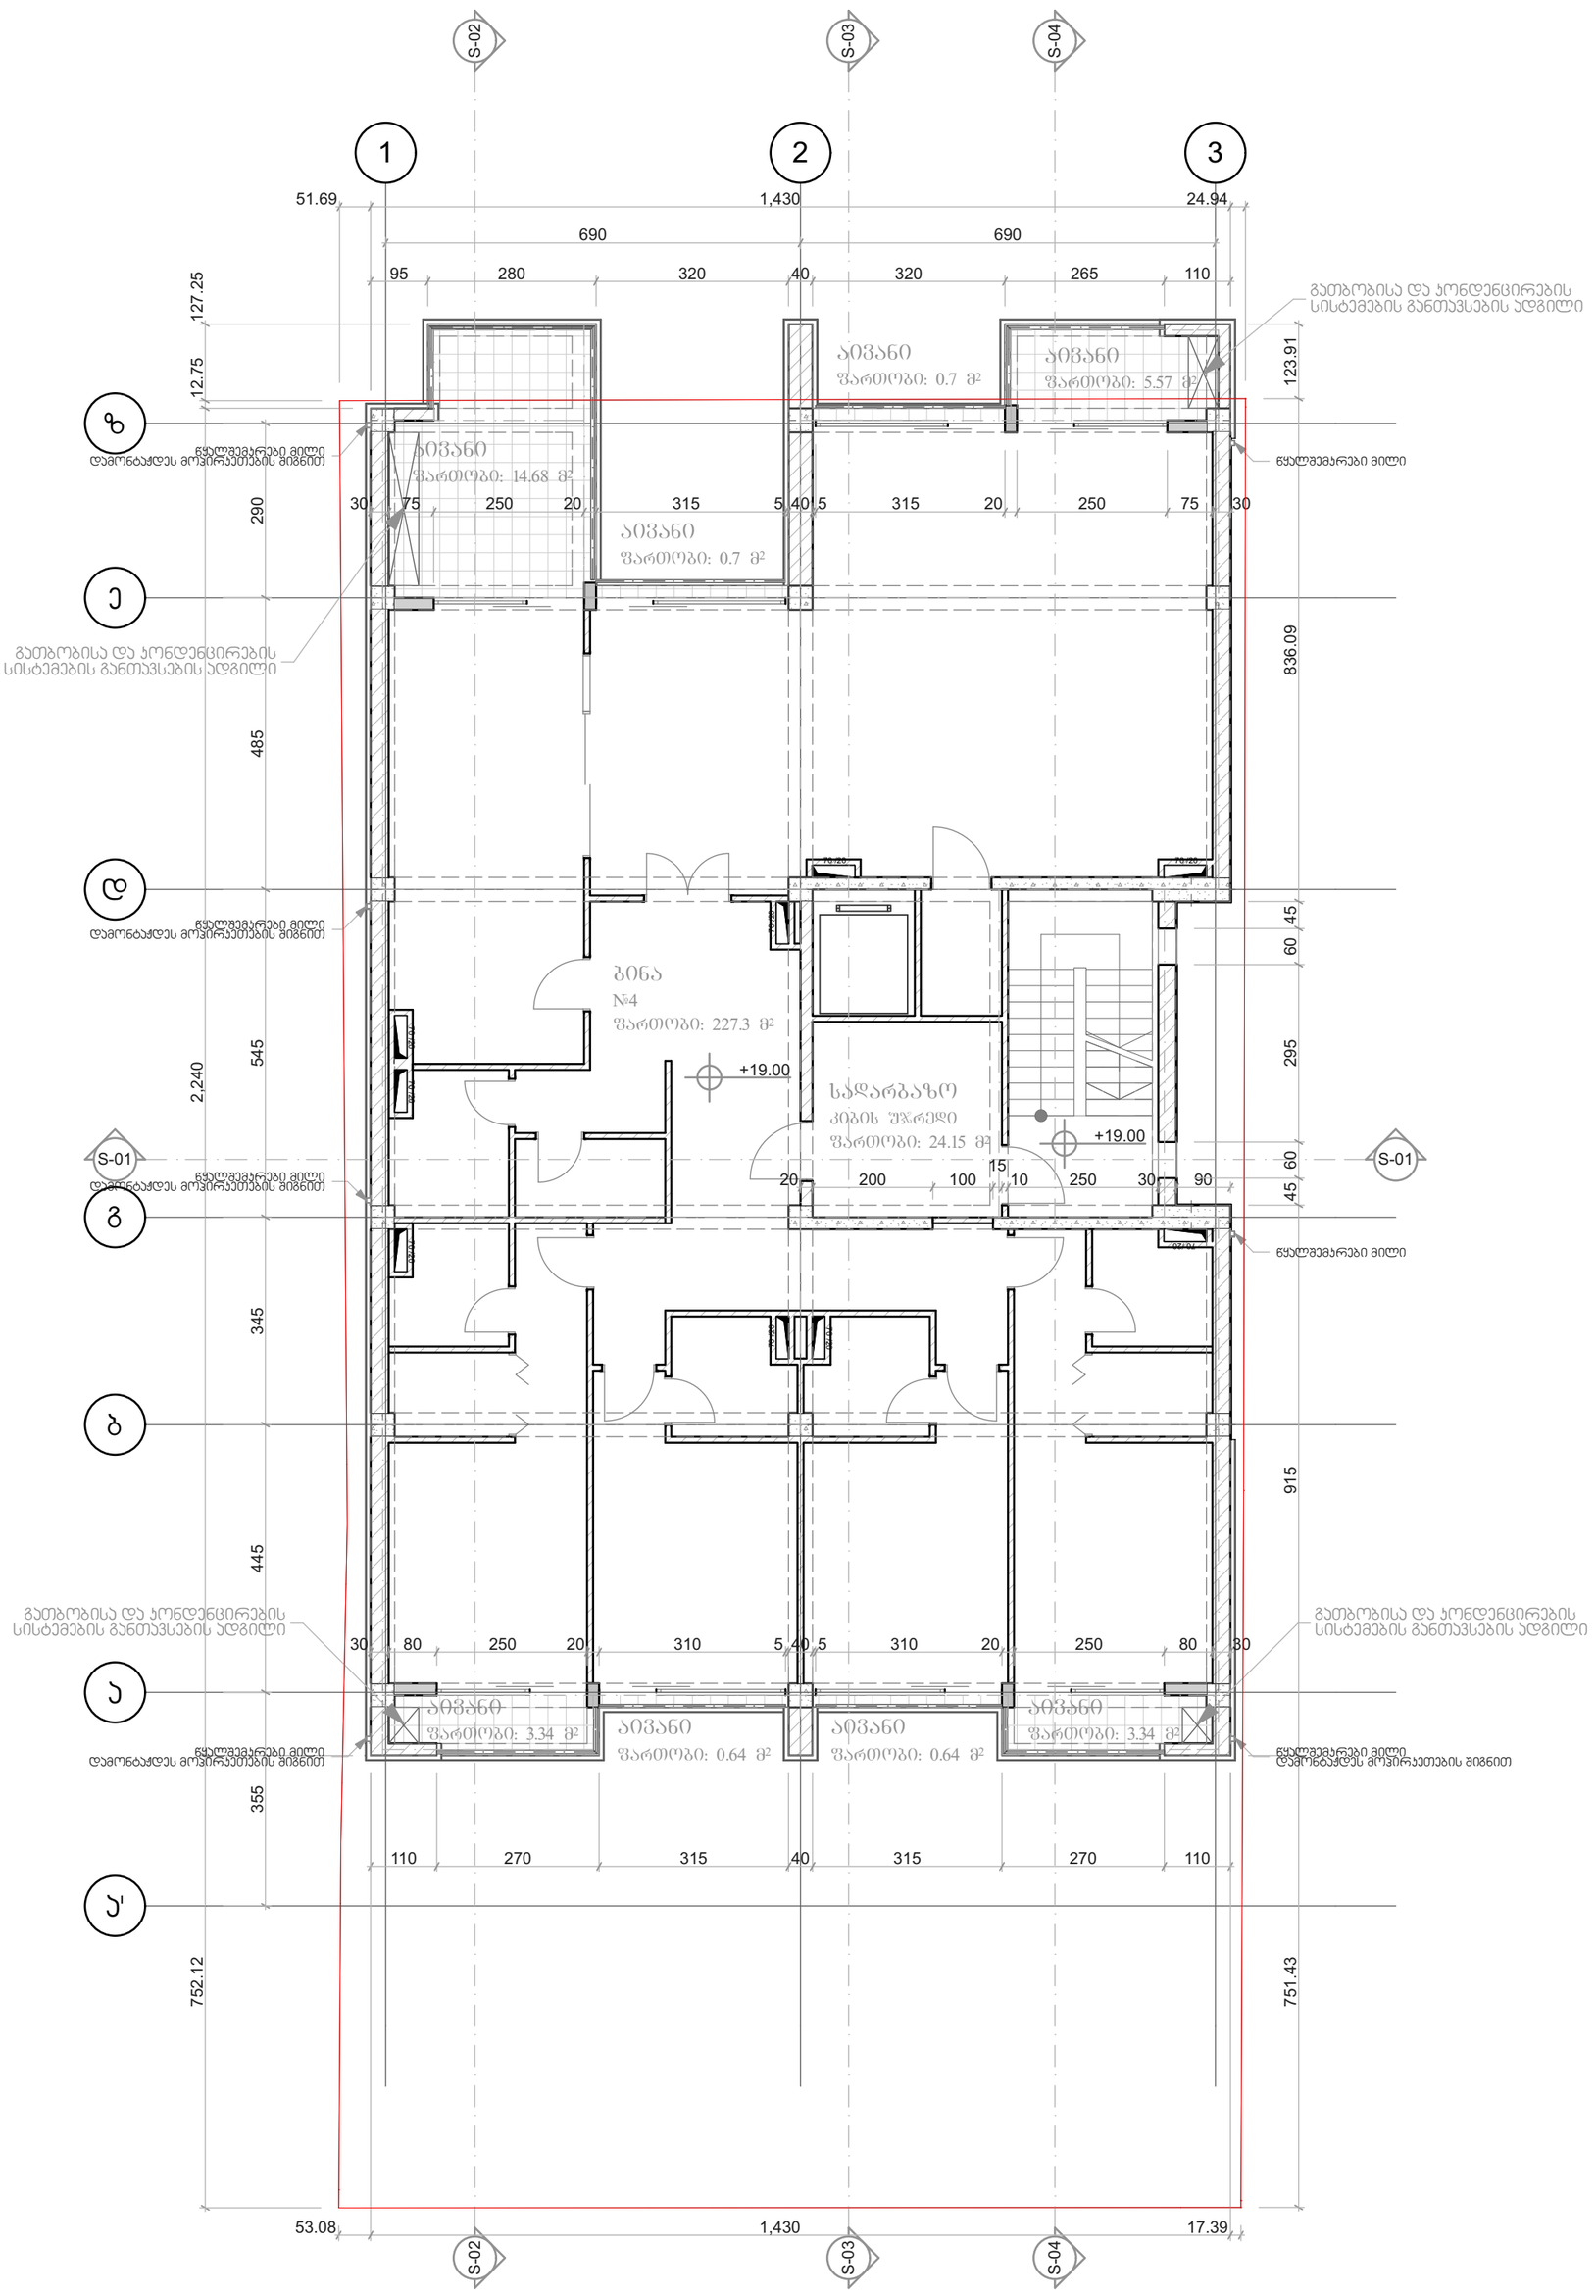

საპროექტო ორგანიზაცია შ.პ.ს. ,,გეოარქი" მისამართი: ლ. პავსაძის 7ა თბილისი საქართველო 0179 z.chochia@geoarch.ge www.geoarch.ge	პროექტის დასახელება შერეული ფუნქციის მქონე მრავალბინიანი საცხოვრებელი კორპუსი	შენიშვნა 0.00=461.50 აფსოლუტური ნიშნულის	ნახაზის დასახელება მეექვსე სართულის გეგმა 19.00 ნიშნულზე
პოზიცია / სახელი/გვარი / ხელმოწერა დირექტორი — ზურაბ ჩოჩია არქიტორი — ზურაბ ჩოჩია შესრულა — ირაკლი ჩოჩია	საპროექტო ტერიტორიის მისამართი: მიცკევიჩის 56 თბილისი საქართველო ----	პირობითი ნიშნები	პროექტის №: A.14.03 თარიღი: 2016 მასშტაბი: 1:100 ფორმატი: A2 ფურცლის №: A.09 სტადია: პ

Geoarch

მეშვიდე სართულის გეგმა 22.30 ნიშნულზე მ.1:100

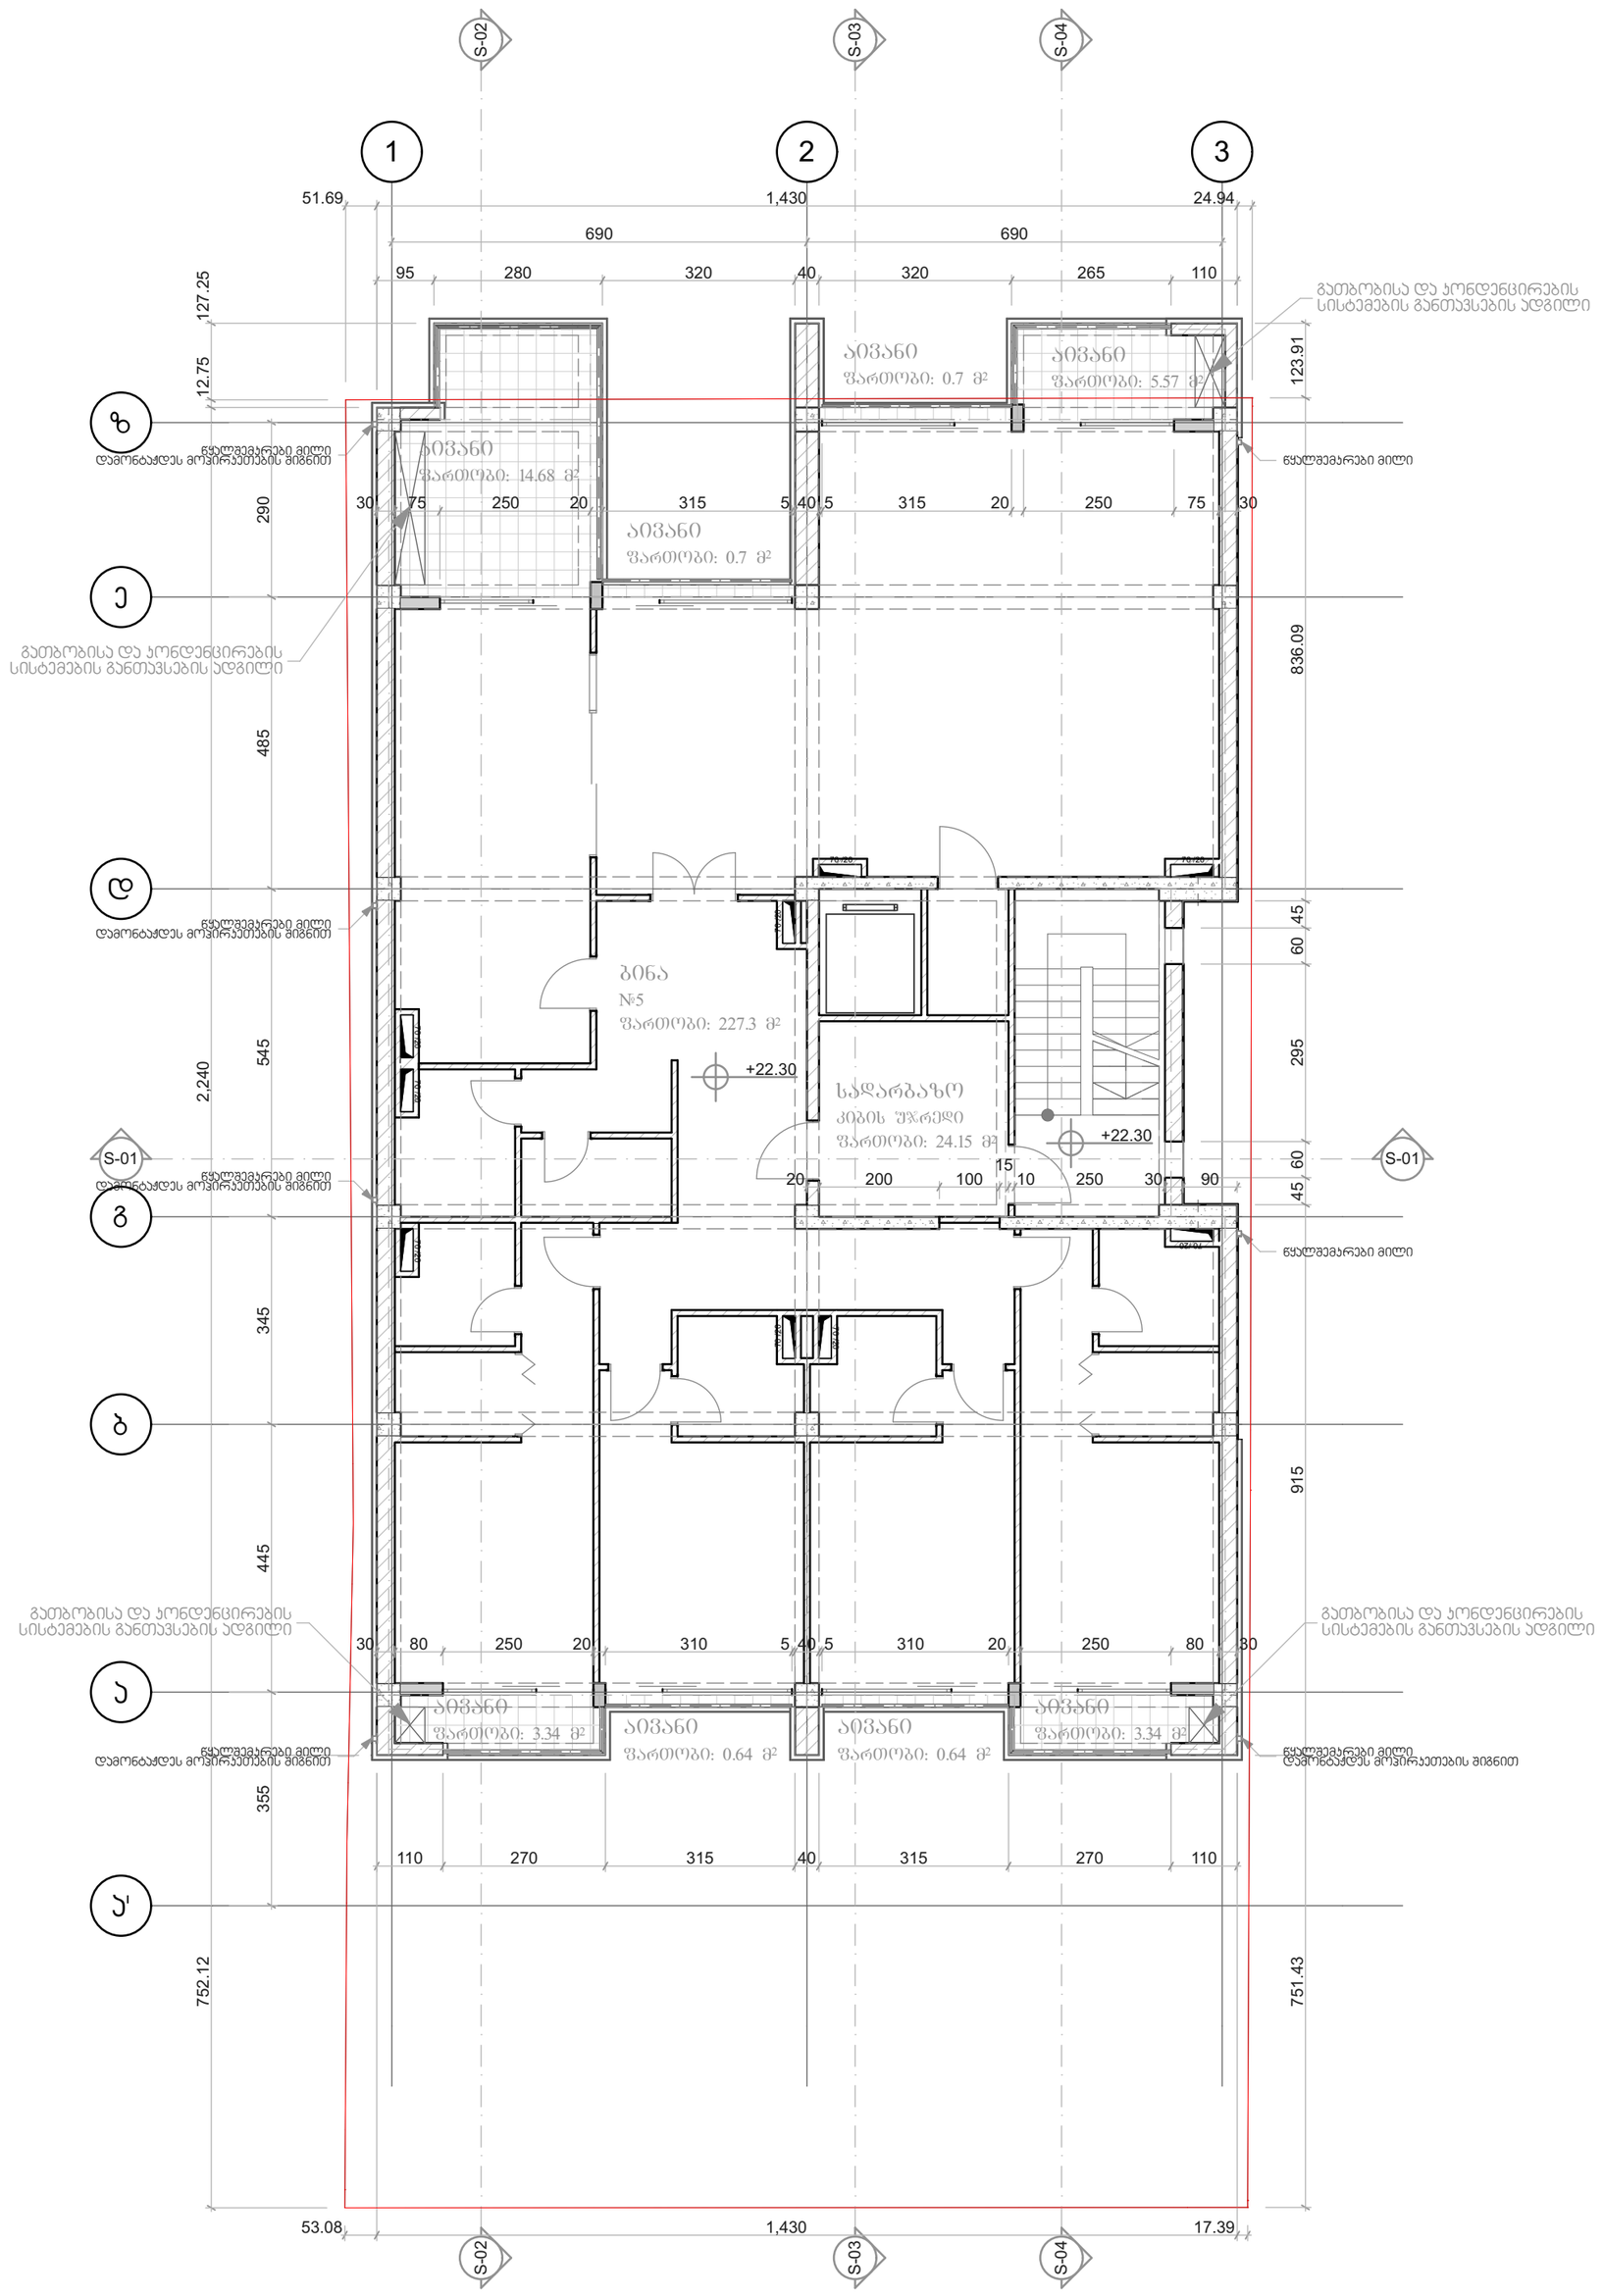


Geoarch	საპროექტო ორგანიზაცია შ.პ.ს. ,,გეოარქი" მისამართი: ლ. პავსაძის 7ა თბილისი საქართველო 0179 z.chochia@geoarch.ge www.geoarch.ge	პროექტის დასახელება შერეული ფუნქციის მქონე მრავალბინიანი საცხოვრებელი კორპუსი	შენიშვნა 0.00=461.50 აფსოლუტური ნიშნულის	ნახაზის დასახელება მეშვიდე სართულის გეგმა 22.30 ნიშნულზე

პოზიცია	სახელი/გვარი	ხელმოწერა
დირექტორი	ზურაბ ჩოჩია	
არქიტორი	ზურაბ ჩოჩია	
შეასრულა	ირაკლი ჩოჩია	


საპროექტო ტერიტორიის მისამართი: მიცკევიჩის 56 თბილისი საქართველო ----	პირობითი ნიშნები	პროექტის № A.14.03	თარიღი 2016
		მასშტაბი 1:100	ფორმატი A2
		ფურცლის № A.10	სტადია პ

მერვე სართულის გეგმა 25.60 ნიშნულზე მ.1:100

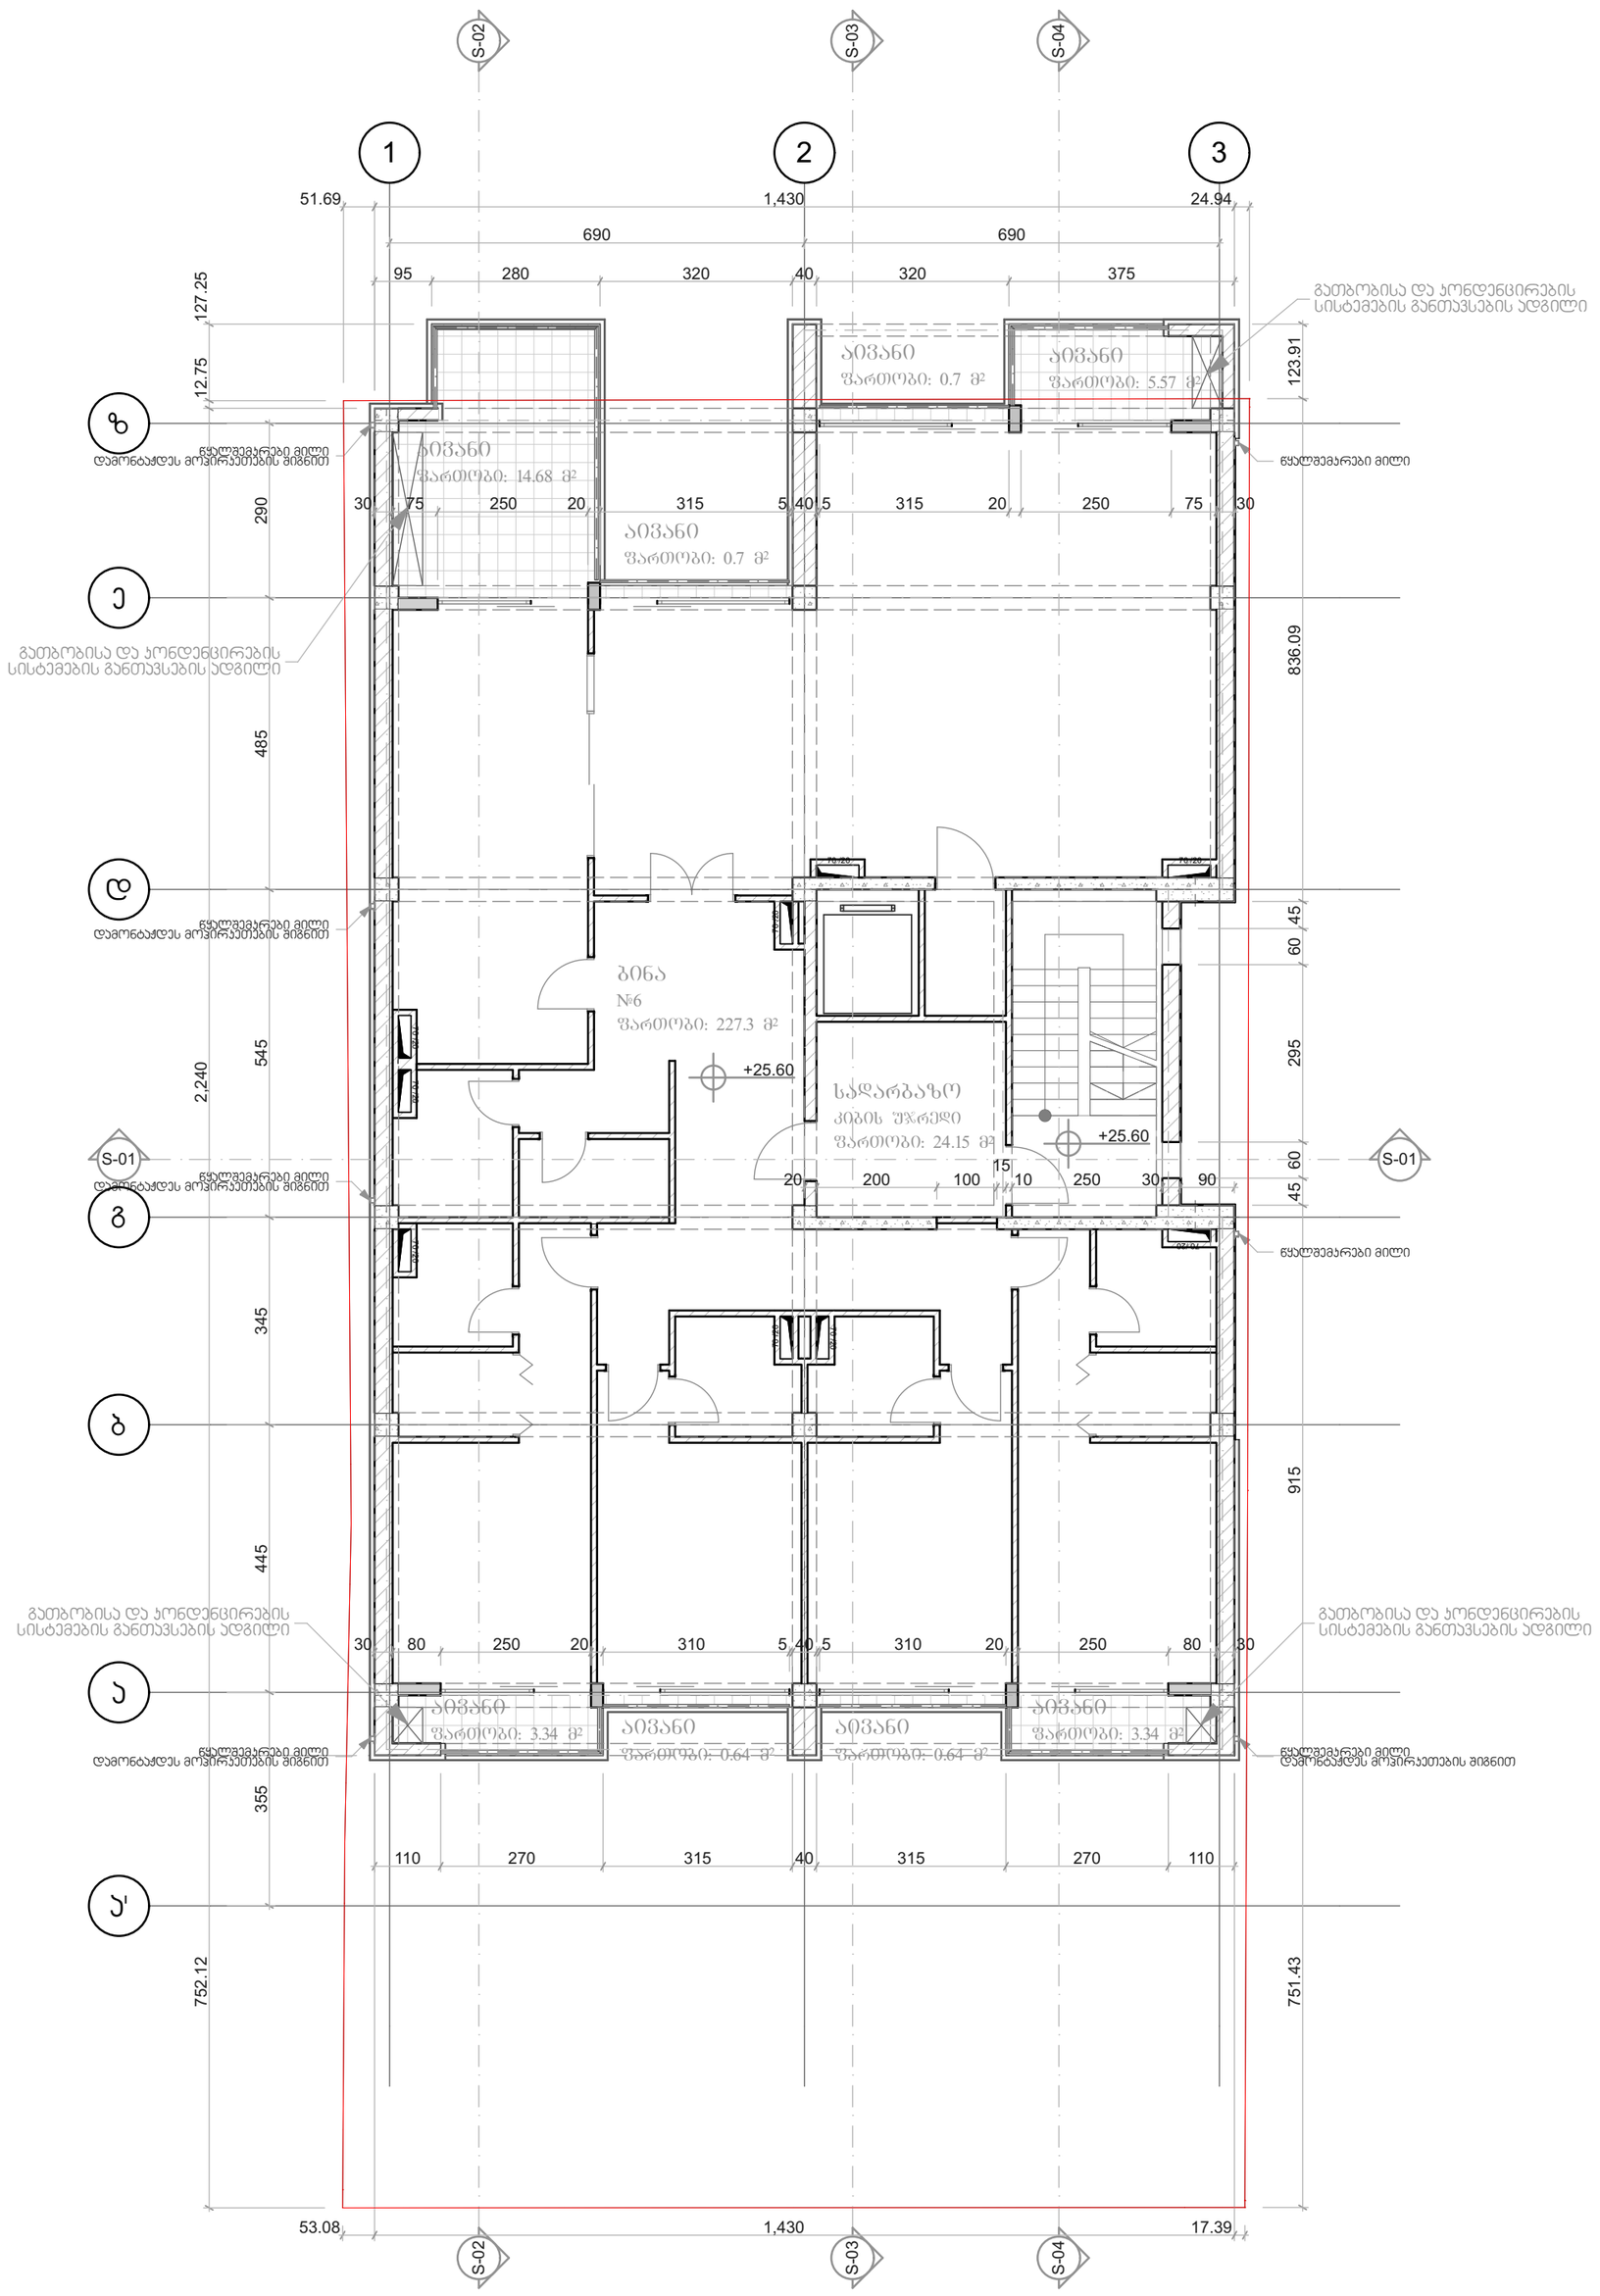


Geoarch	საპროექტო ორგანიზაცია შ.პ.ს. ,,გეოარქი" მისამართი: ლ. პავსაძის 7ა თბილისი საქართველო 0179 z.chochia@geoarch.ge www.geoarch.ge	პროექტის დასახელება შერეული ფუნქციის მქონე მრავალბინიანი საცხოვრებელი კორპუსი	შენიშვნა 0.00=461.50 აფსოლუტური ნიშნულის	ნახაზის დასახელება მერვე სართულის გეგმა 25.60 ნიშნულზე	
	პოზიცია / სახელი/გვარი / ხელმოწერა დირექტორი — ზურაბ ჩოჩია არქიტორი — ზურაბ ჩოჩია შესრულა — ირაკლი ჩოჩია	საპროექტო ტერიტორიის მისამართი: მიცკევიჩის 56 თბილისი საქართველო ----	პირობითი ნიშნები	პროექტის № A.14.03	თარიღი 2016
				მასშტაბი 1:100	ფორმატი A2
				ფურცლის № A.11	სტადია პ

მეცხრე სართულის გეგმა 28.90 ნიშნულზე მ.1:100

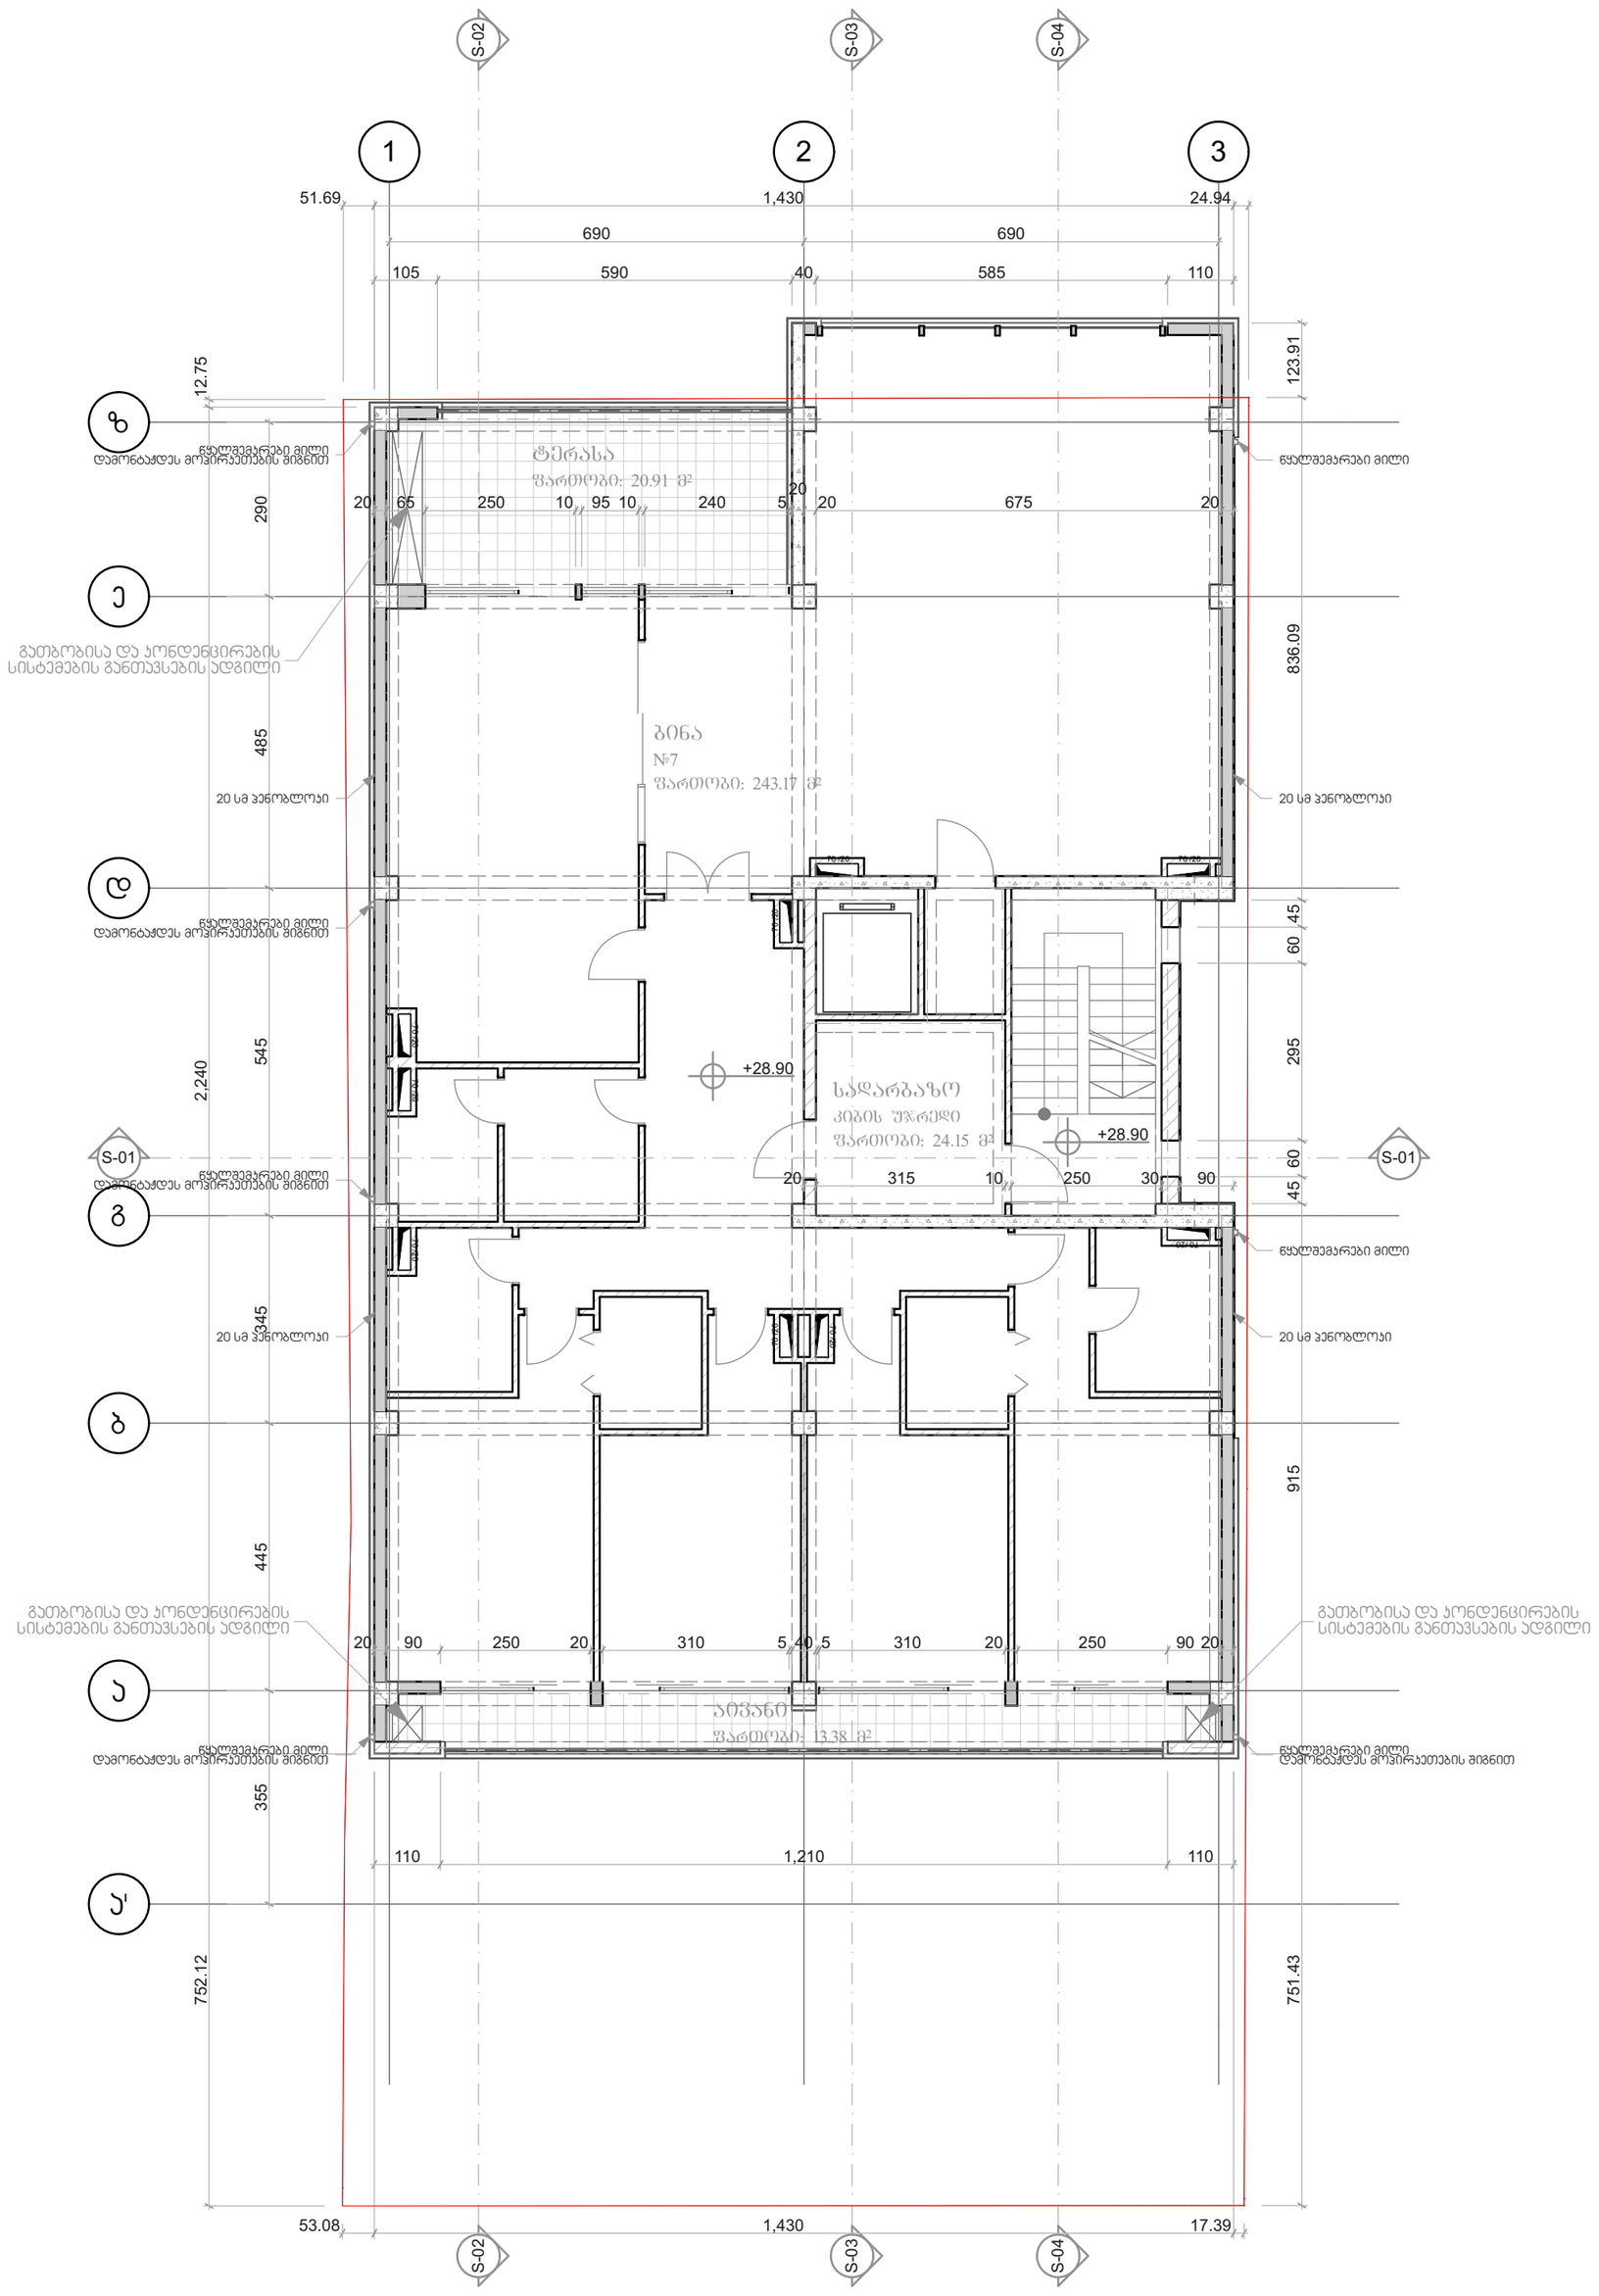

Geoarch	საპროექტო ორგანიზაცია შ.პ.ს. ,,გეოარქი" მისამართი: ლ. პავსაძის 7ა თბილისი საქართველო 0179 z.chochia@geoarch.ge www.geoarch.ge	პროექტის დასახელება შერეული ფუნქციის მქონე მრავალბინიანი საცხოვრებელი კორპუსი	შენიშვნა 0.00=461.50 აფსოლუტური ნიშნულის	ნახაზის დასახელება მეცხრე სართულის გეგმა 28.90 ნიშნულზე	
	პოზიცია / სახელი/გვარი / ხელმოწერა დირექტორი — ზურაბ ჩოჩია არქიტორი — ზურაბ ჩოჩია შეასრულა — ირაკლი ჩოჩია	საპროექტო ტერიტორიის მისამართი: მიცკევიჩის 56 თბილისი საქართველო ----	პირობითი ნიშნები	პროექტის № A.14.03	თარიღი 2016
				მასშტაბი 1:100	ფორმატი A2
				ფურცლის № A.12	სტადია პ


ტექნიკური სართულის გეგმა 32.20 ნიშნულზე მ.1:100

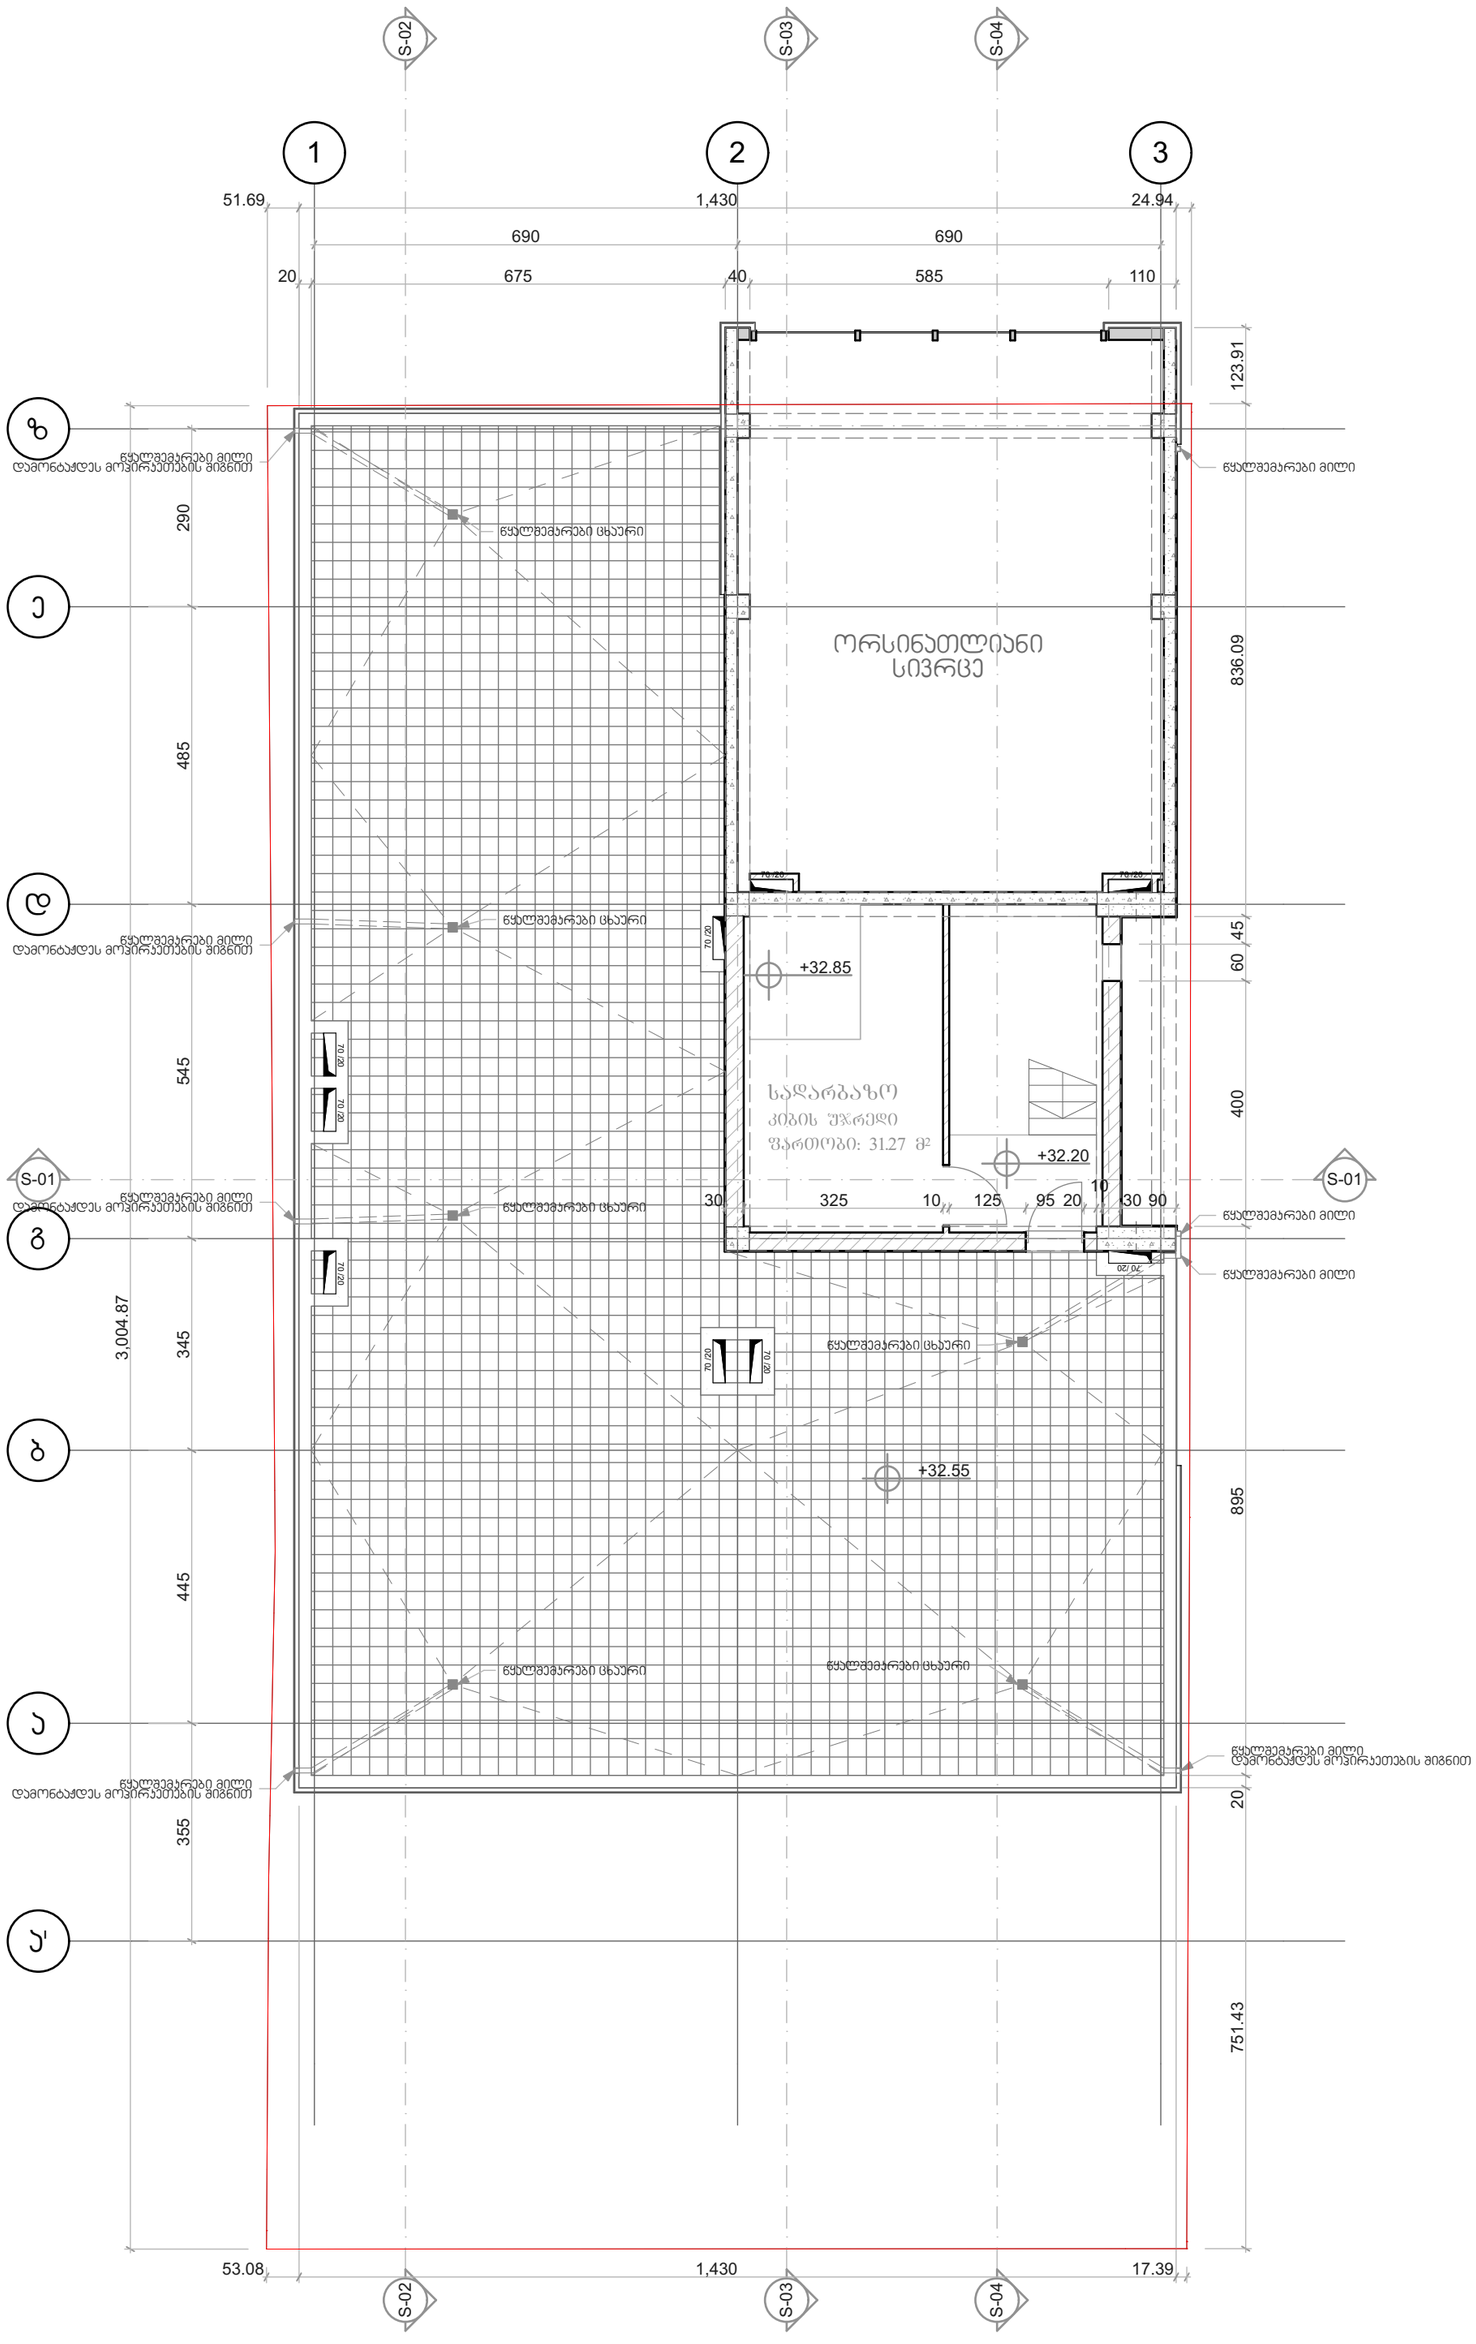

საპროექტო ორგანიზაცია შ.პ.ს. ,,გეოარქი" მისამართი: ლ. პავსაძის 7ა თბილისი საქართველო 0179 z.chochia@geoarch.ge www.geoarch.ge			პროექტის დასახელება შერეული ფუნქციის მქონე მრავალბინიანი საცხოვრებელი კორპუსი
პოზიცია	სახელი/გვარი	ხელმოწერა	
დირექტორი	ზურაბ ჩოჩია		
არტორი	ზურაბ ჩოჩია		
შეასრულა	ირაკლი ჩოჩია		
			საპროექტო ტერიტორიის მისამართი: მიცკევიჩის 56 თბილისი საქართველო ----

შენიშვნა 0.00=461.50 აფსოლუტური ნიშნულის	ნახაზის დასახელება ტექნიკური სართულის გეგმა 32.20 ნიშნულზე	
პირობითი ნიშნები	პროექტის № A.14.03	თარიღი 2016
	მასშტაბი 1:100	ფორმატი A2
	ფურცლის № A.13	სტადია პ

სახურავის გეგმა მ.1:100

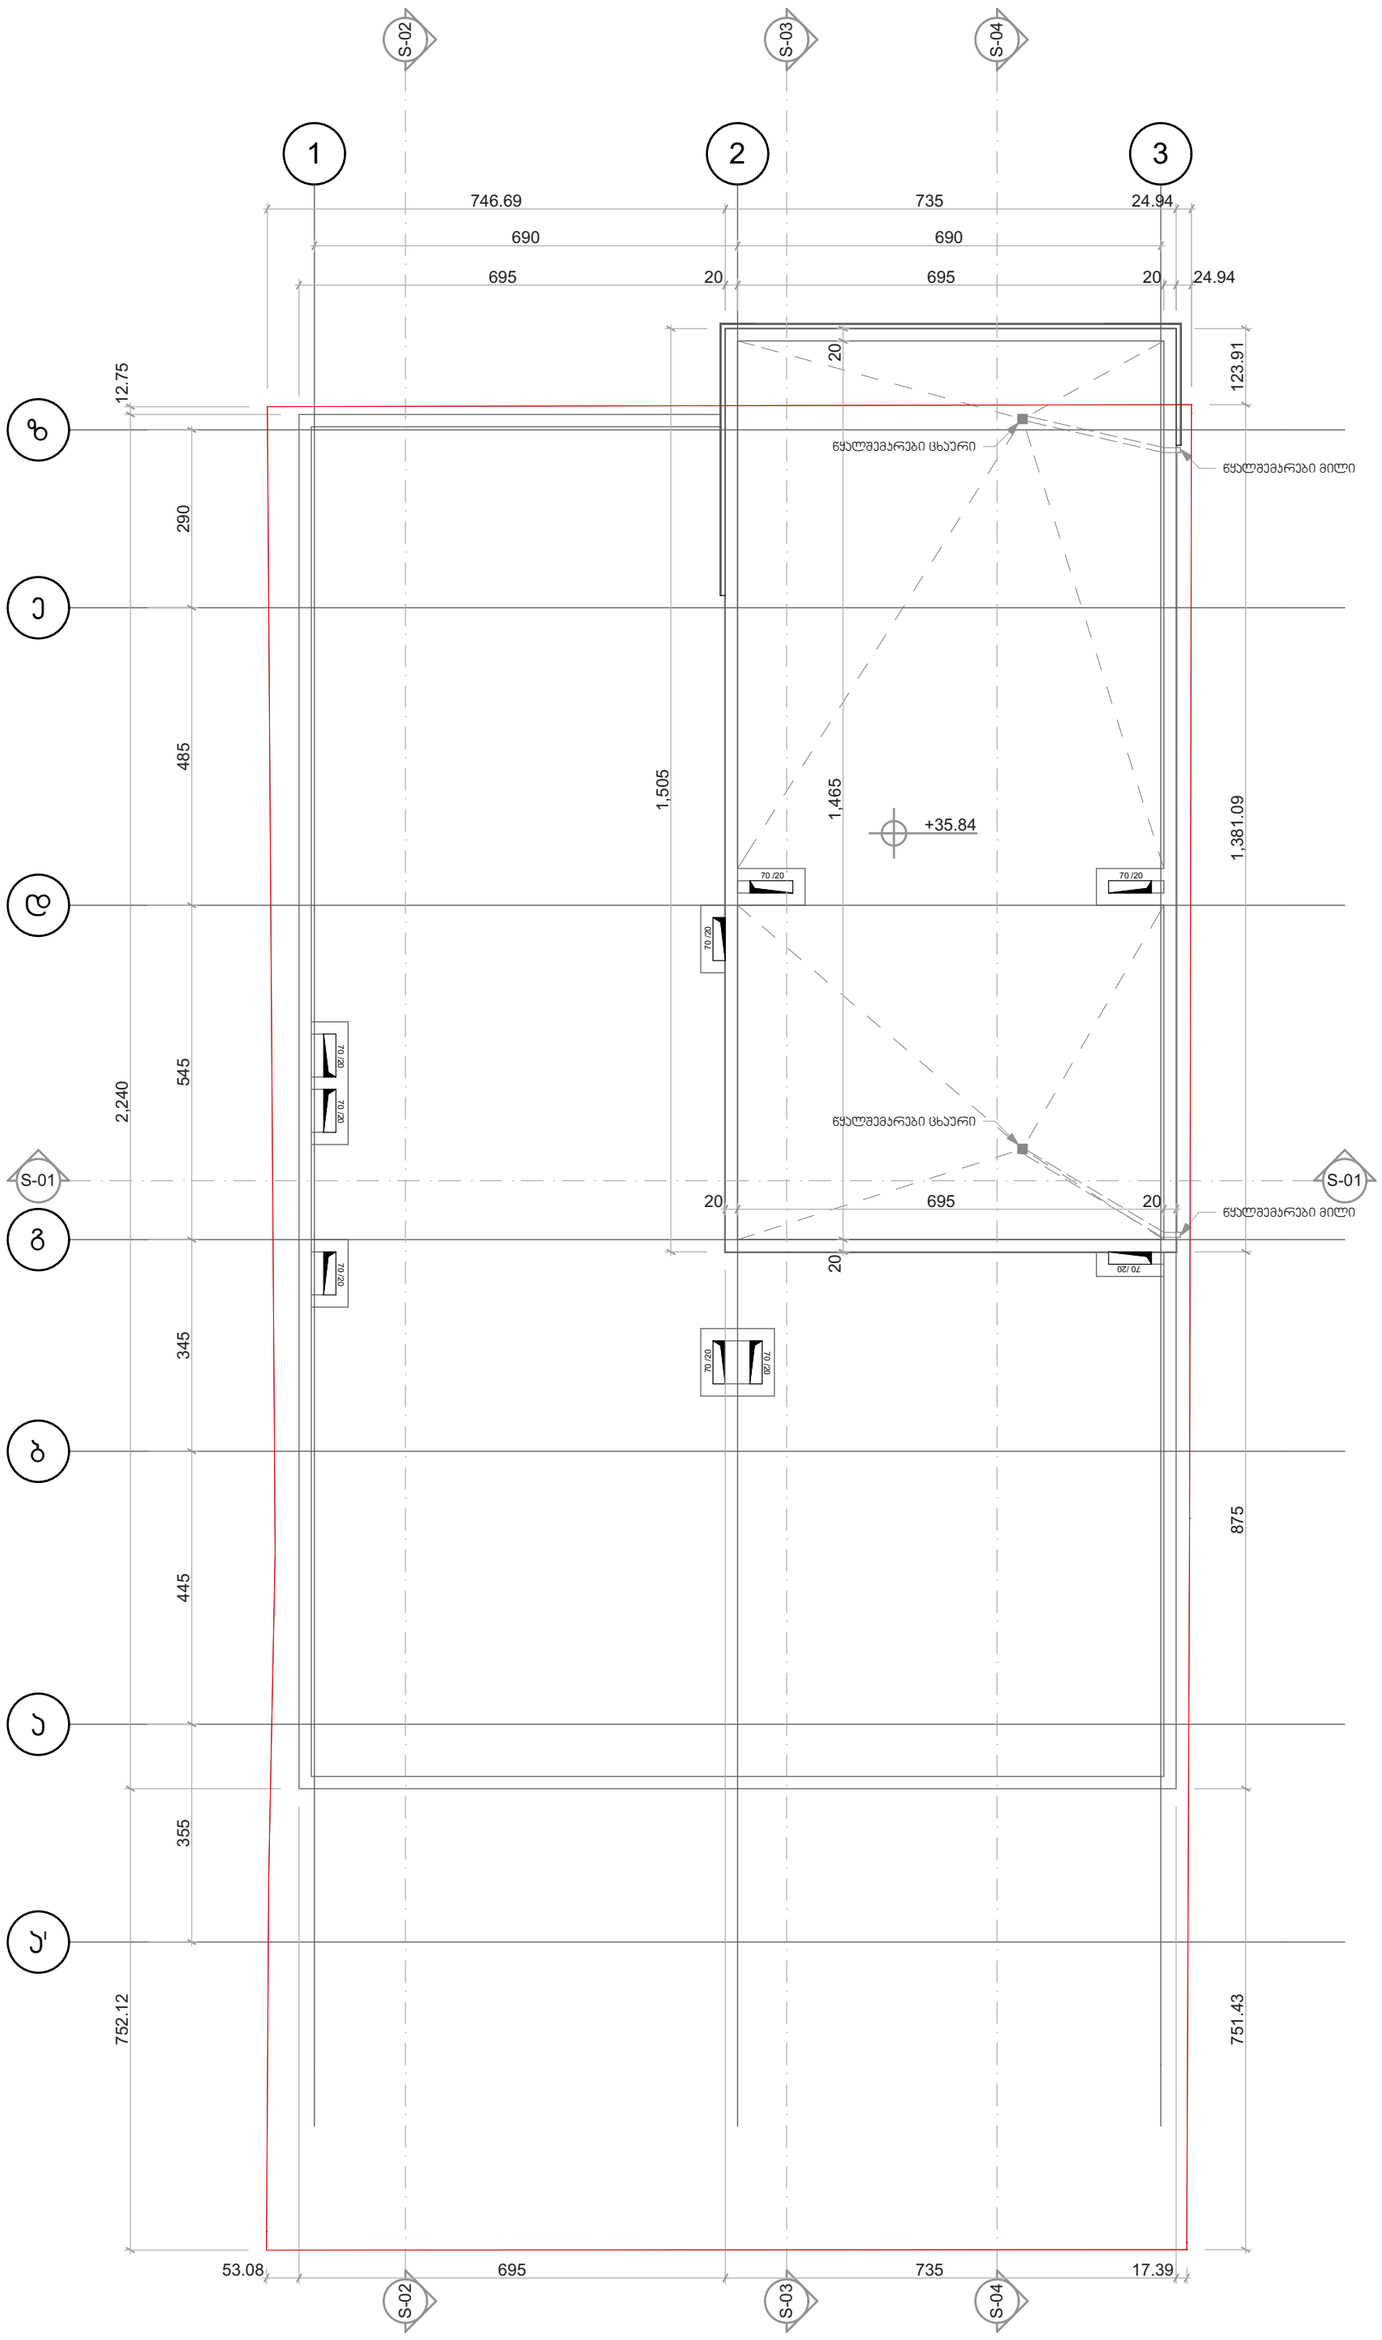

Geoarch	საპროექტო ორგანიზაცია შ.პ.ს. ,,გეოარქი" მისამართი: ლ. კავსაძის 7ა თბილისი საქართველო 0179 z.chochia@geoarch.ge www.geoarch.ge	პროექტის დასახელება შერეული ფუნქციის მქონე მრავალბინიანი საცხოვრებელი კორპუსი	შენიშვნა 0.00=461.50 აფსოლუტური ნიშნულის	ნახაზის დასახელება სახურავის გეგმა

პოზიცია	სახელი/გვარი	ხელმოწერა
დირექტორი	ზურაბ ჩოჩია	
არქიტორი	ზურაბ ჩოჩია	
შეასრულა	ირაკლი ჩოჩია	

საპროექტო ტერიტორიის მისამართი:
მიცკევიჩის 56
თბილისი
საქართველო

პირობითი ნიშნები

პროექტის №	თარიღი
A.14.03	2016
მასშტაბი	ფორმატი
1:100	A2
ფურცლის №	სტადია
A.14	პ