

ჭრილი 1-1 მ.1:100

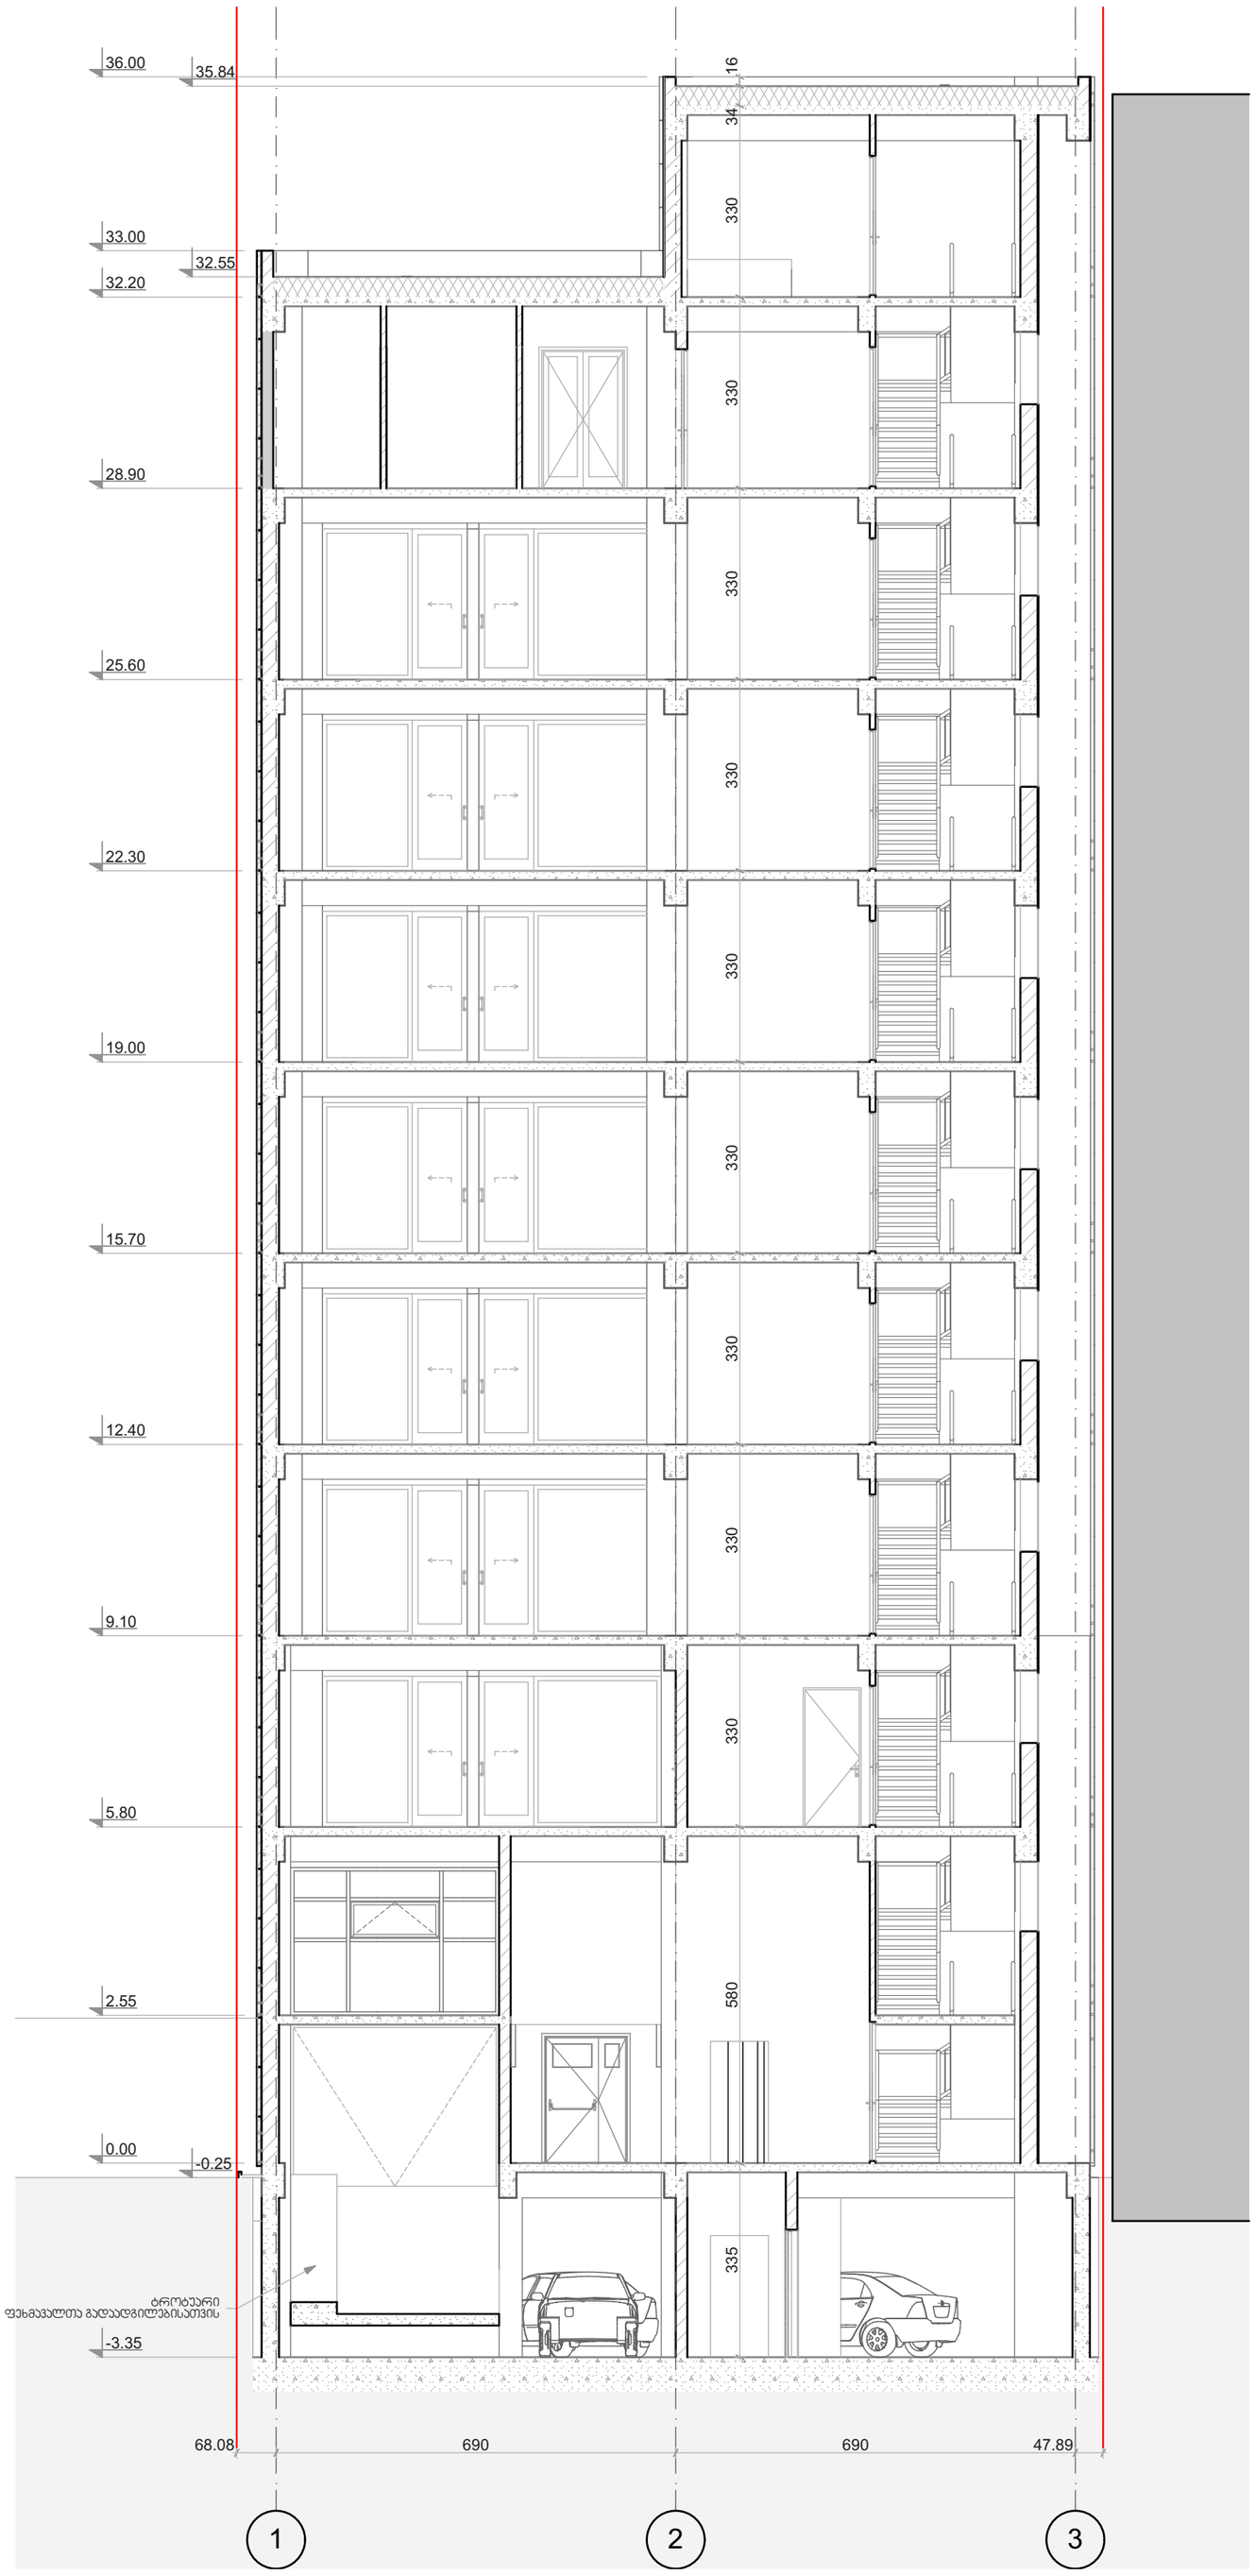

საპროექტო ორგანიზაცია შ.პ.ს. ,,გეოარქი" მისამართი: ლ. ჯავსაძის 7ა თბილისი საქართველო 0179 z.chochia@geoarch.ge www.geoarch.ge	პროექტის დასახელება შერეული ფუნქციის მქონე მრავალბინიანი საცხოვრებელი კორპუსი	შენიშვნა 0.00=461.50 აფსოლუტური ნიშნულის	ნახაზის დასახელება ჭრილი 1-1
პოზიცია / სახელი/გვარი / ხელმოწერა დირექტორი — ზურაბ ჩოჩია ავტორი — ზურაბ ჩოჩია შესრულა — ირაკლი ჩოჩია	საპროექტო ტერიტორიის მისამართი: მიცკევიჩის 56 თბილისი საქართველო ----	პირობითი ნიშნები	პროექტის №: A.14.03 თარიღი: 2016 მასშტაბი: 1:100 ფორმატი: A2 ფურცლის №: A.15 სტადია: პ


ჭრილი 2-2 მ.1:100

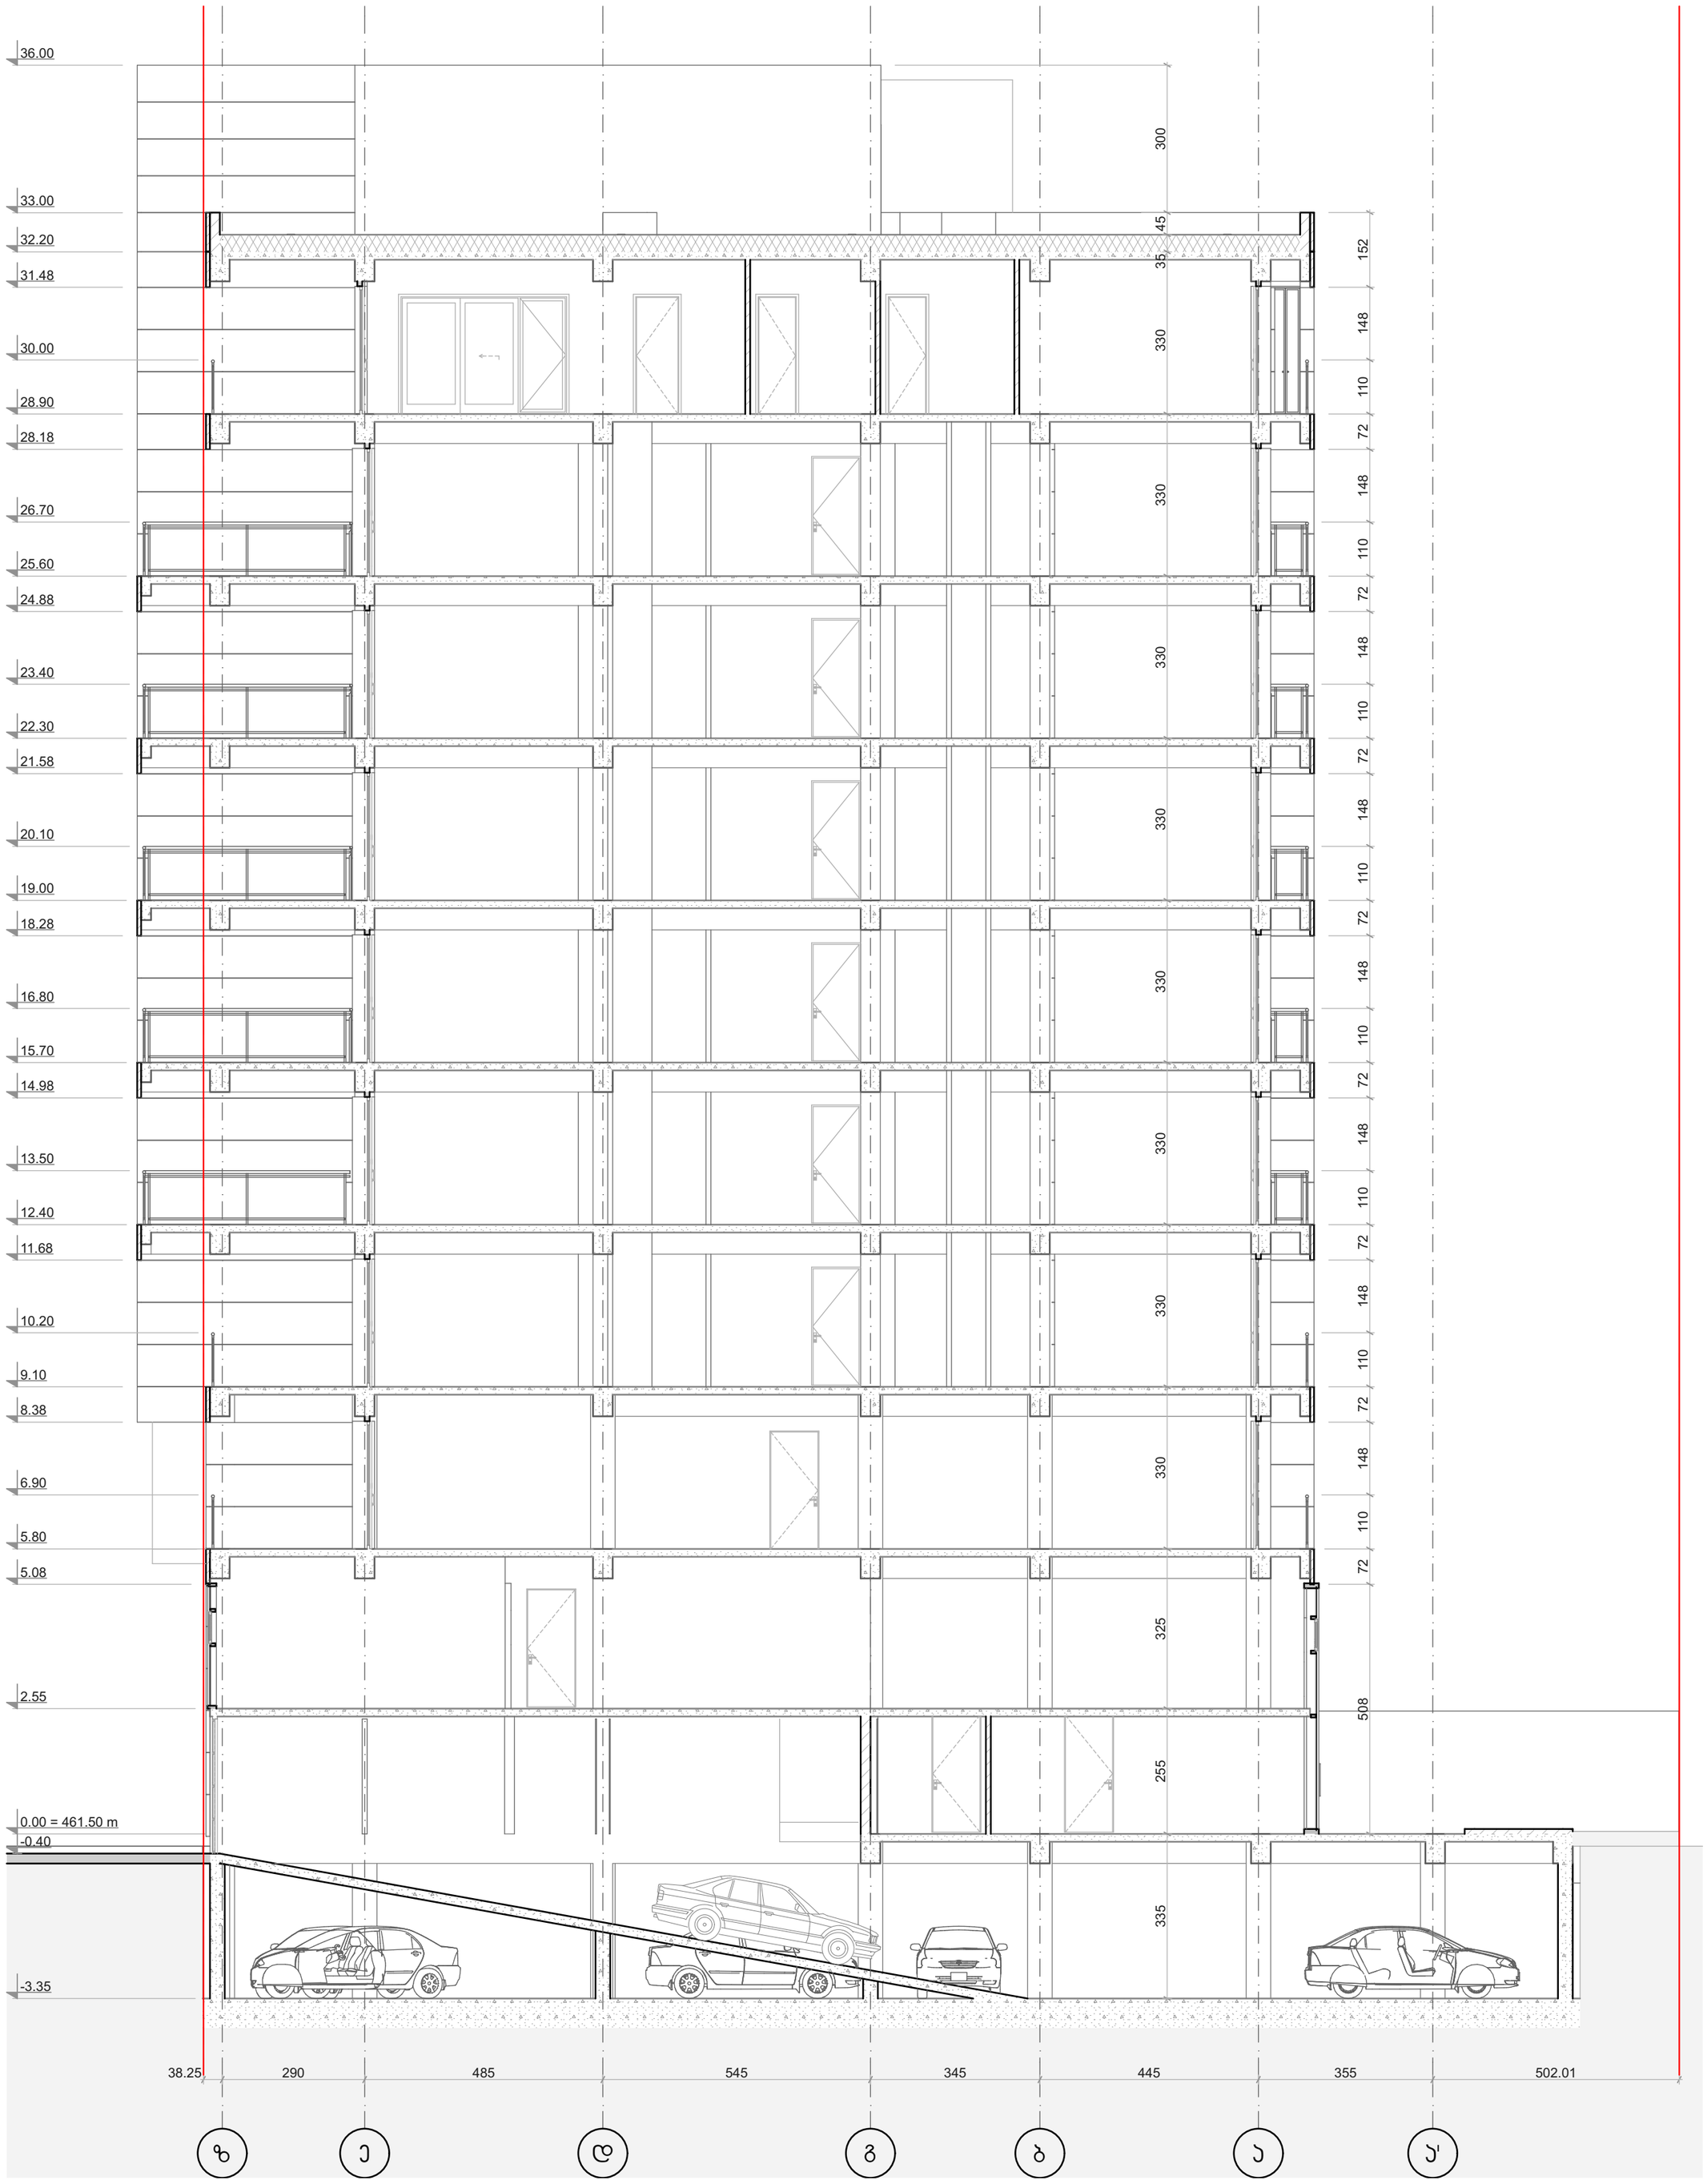

საპროექტო ორგანიზაცია	პროექტის დასახელება	შენიშვნა
შ.პ.ს. ,,გეოარქი" მისამართი: ლ. ჯავსაძის 7ა თბილისი საქართველო 0179 z.chochia@geoarch.ge www.geoarch.ge	მერეული ფუნქციის მქონე მრავალბინიანი საცხოვრებელი კორპუსი	0.00=461.50 აფსოლუტური ნიშნულის
პოზიცია / სახელი/გვარი / ხელმოწერა	საპროექტო ტერიტორიის მისამართი:	პირობითი ნიშნები
დირექტორი: ზურაბ ჩოჩია ავტორი: ზურაბ ჩოჩია შესრულა: ირაკლი ჩოჩია	მიცკევიჩის 56 თბილისი საქართველო ----	

ნახაზის დასახელება	
ჭრილი 2-2	
პროექტის № A.14.03	თარიღი 2016
მასშტაბი 1:100	ფორმატი A2
ფურცლის № A.16	სტადია ა


ჭრილი 3-3 მ.1:100

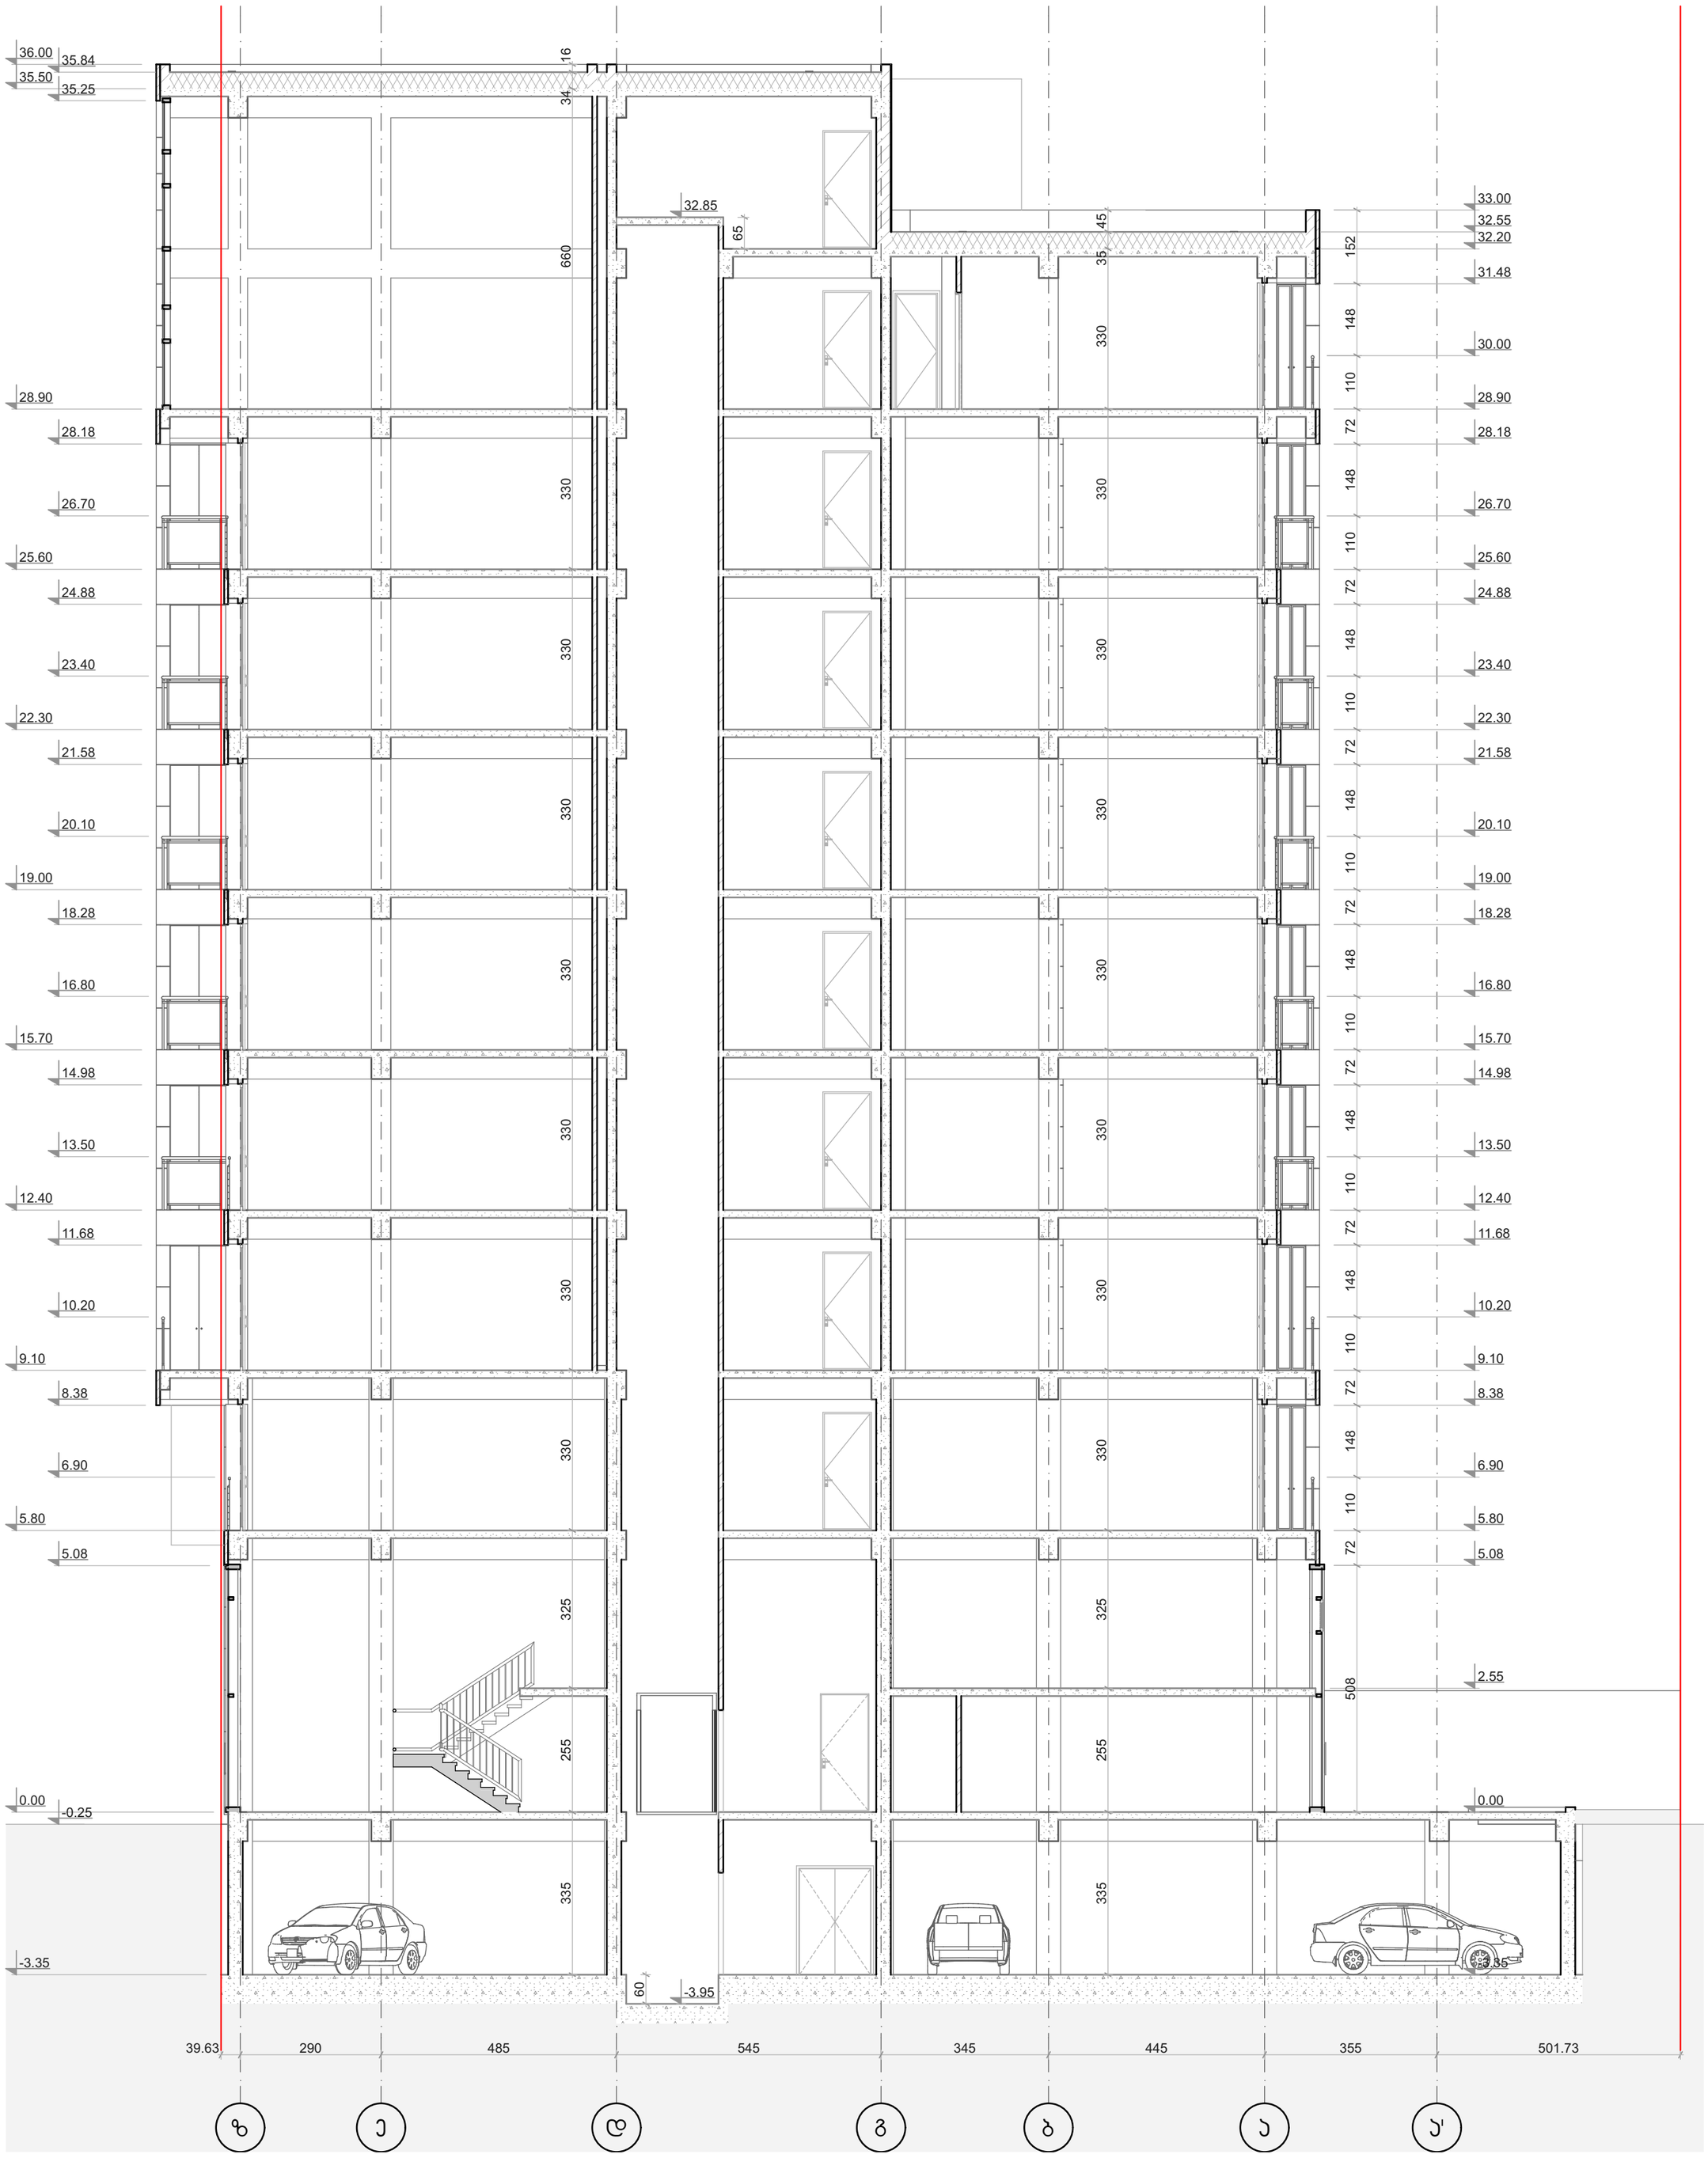

საპროექტო ორგანიზაცია	პროექტის დასახელება	შენიშვნა
შ.პ.ს. ,,გეოარქი" მისამართი: ლ. ჯავსაძის 7ა თბილისი საქართველო 0179 z.chochia@geoarch.ge www.geoarch.ge	მერეული ფუნქციის მქონე მრავალბინიანი საცხოვრებელი კორპუსი	0.00=461.50 აფსოლუტური ნიშნულის
პოზიცია / სახელი/გვარი / ხელმოწერა	საპროექტო ტერიტორიის მისამართი:	პირობითი ნიშნები
დირექტორი — ზურაბ ჩოჩია ავტორი — ზურაბ ჩოჩია შესრულა — ირაკლი ჩოჩია	მიცკევიჩის 56 თბილისი საქართველო ----	

ნახაზის დასახელება	
ჭრილი 3-3	
პროექტის №	თარიღი
A.14.03	2016
მასშტაბი	ფორმატი
1:100	A2
ფურცლის №	სტადია
A.17	პ

ჭრილი 4-4 მ.1:100

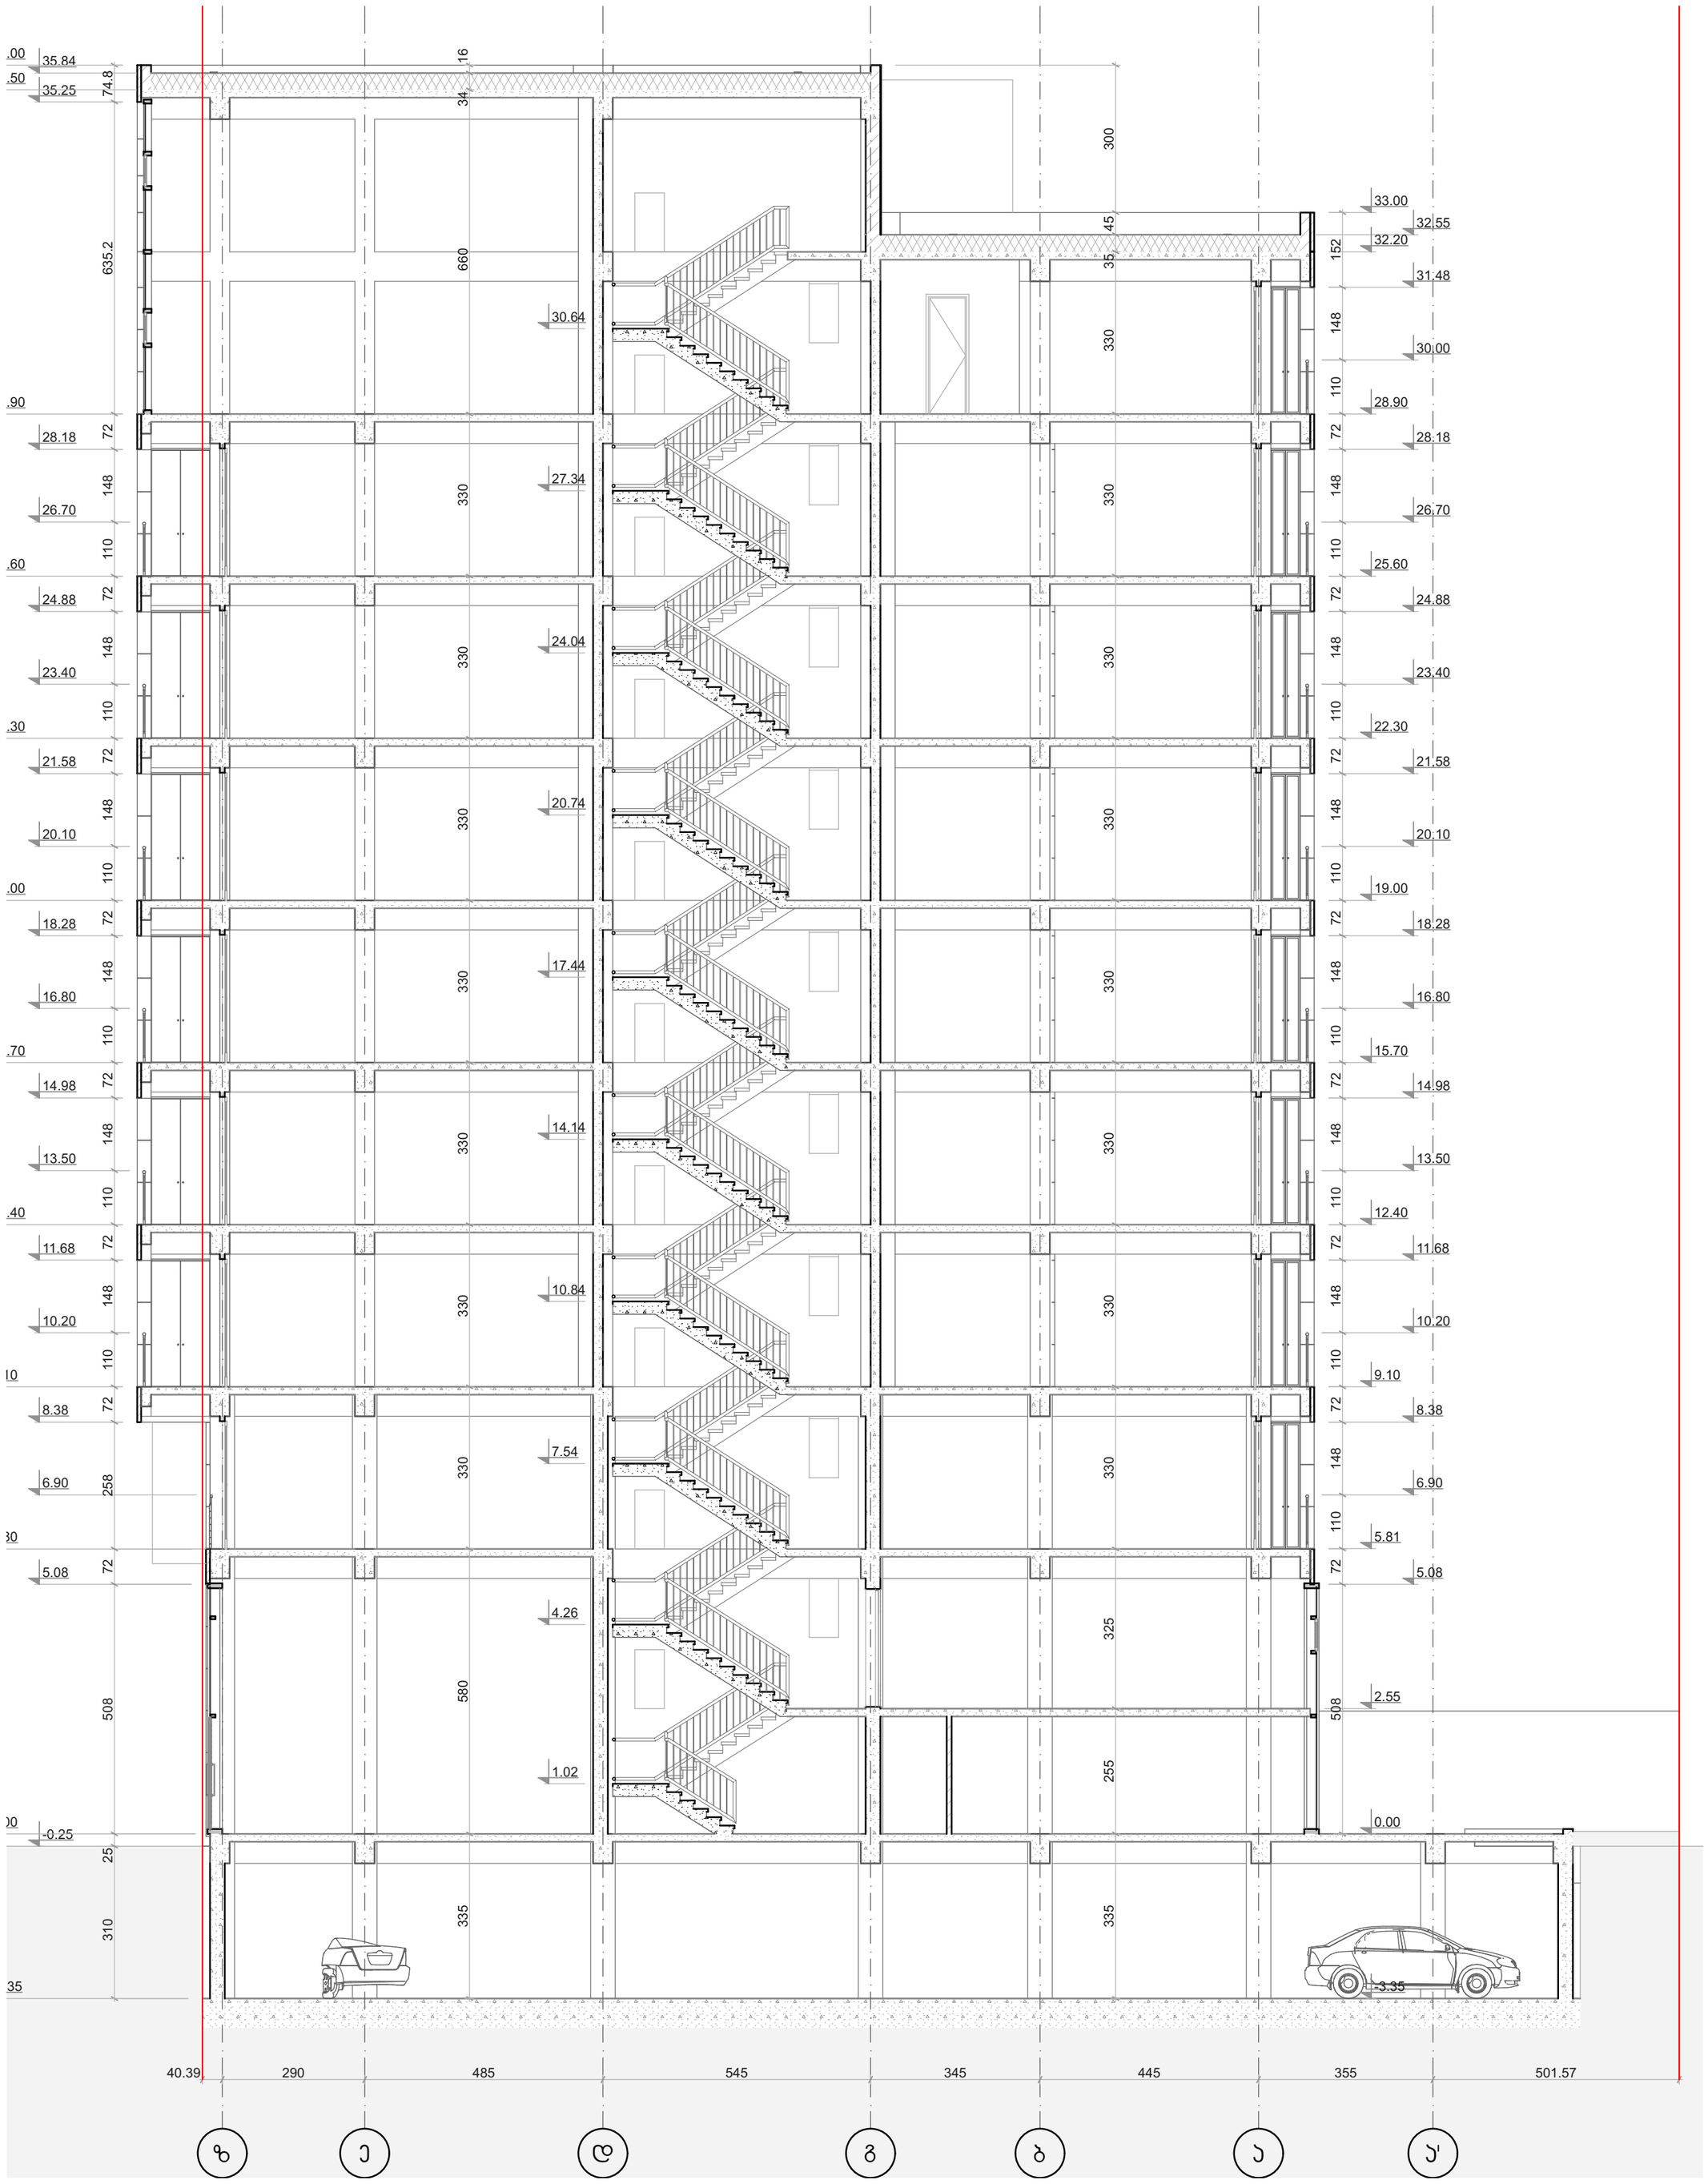

საპროექტო ორგანიზაცია შ.პ.ს. ,,გეოარქი" მისამართი: ლ. ჯავსაძის 7ა თბილისი საქართველო 0179 z.chochia@geoarch.ge www.geoarch.ge	პროექტის დასახელება შერეული ფუნქციის მქონე მრავალბინიანი საცხოვრებელი კორპუსი	შენიშვნა 0.00=461.50 აფსოლუტური ნიშნულის	ნახაზის დასახელება ჭრილი 4-4	
პოზიცია / სახელი/გვარი / ხელმოწერა დირექტორი ზურაბ ჩოჩია ავტორი ზურაბ ჩოჩია შესრულა ირაკლი ჩოჩია	საპროექტო ტერიტორიის მისამართი: მიცკევიჩის 56 თბილისი საქართველო ----	პირობითი ნიშნები	პროექტის № A.14.03	თარიღი 2016
			მასშტაბი 1:100	ფორმატი A2
			ფურცლის № A.18	სტადია ა