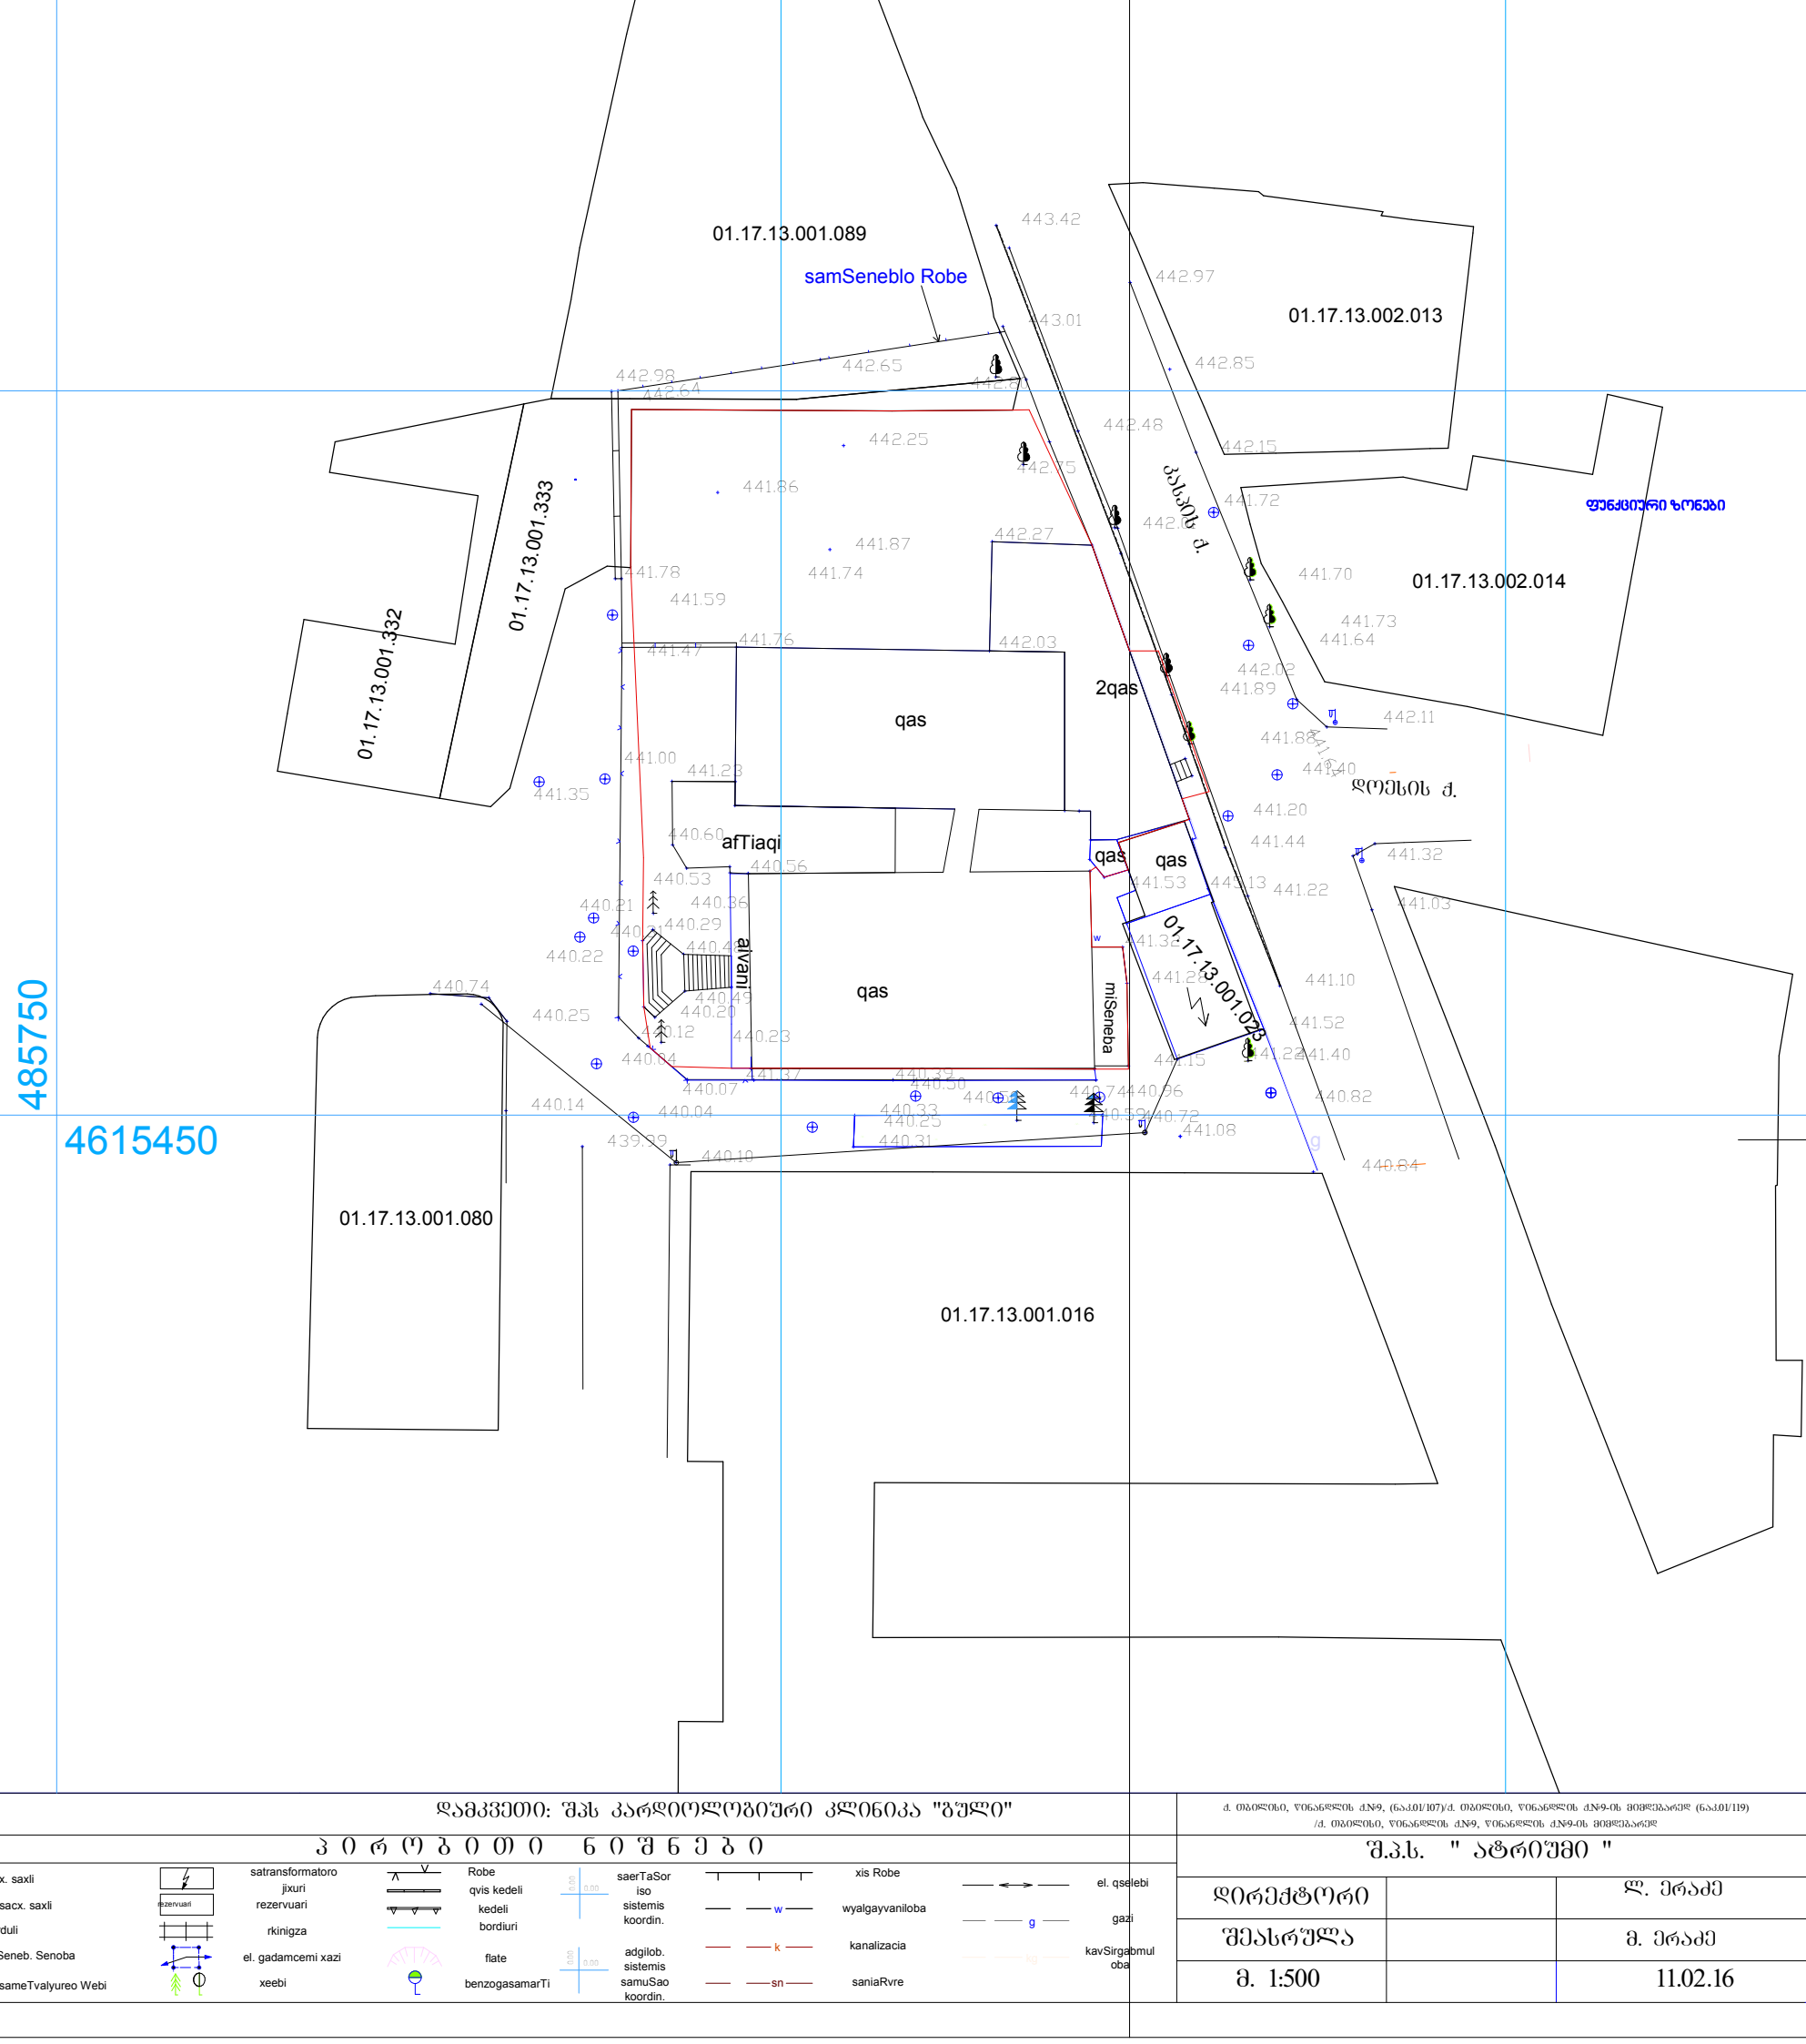

441.23

440.60

440.53

440.56

441.37 440.39

440.12

441.47

441.78 441.74

442.98

441.59

441.00

441.35

440.21

440.22

440.31

440.82

440.20

440.29
440.48

440.49

440.23

440.36

440.14

440.25

440.74

441.40

441.52
441.22

441.53

441.15

441.28

441.32

440.84

441.76 442.03

442.27

442.75

442.80

442.65

442.64

442.25

441.87

441.86

442.85

442.97

442.15

442.01

442.48

441.03

441.22 445.13

443.01

443.42

441.89

441.44

441.10

441.32

442.11
441.88

442.02

441.73

441.70

441.40

441.64
441.20

441.64

441.72

აივანი

მ ში ენება

აფთიაქი

440.10

440.74 440.96 440.50 440.07 440.50

440.04

440.04
439.99

440.33
440.31

440.25 440.59 440.72
. v. 441.08.v.

. v.

. v.
. v.

. v.

. v. g

2ქას
ქას

ქას

ქას ქას

w

kaspis

q.

doesis q.

ლ. ერაძე

მ. ერაძე

დირექტორი

შეასრულა
ელ. გადამცემი ხაზი

სატრანსფორმატორო
ჯიხური

ბენზოგასამართი

0.00

0.00

მშენებარე

ბორდიური

ღობე
ქვის კედელი
კედელი

0.00

ფლატე

საცხ. სახლი

რეზერვუარი

ფარდული
მშენებ. შენობა
სამეთვალყურეო ჭები

0.00

რკინიგზა

ხეები

რეზერვუარი

საერთაშორ
iso
სისტემის
კოორდინ.

არასაცხ. სახლი

ადგილობ.
სისტემის
სამუშაო
კოორდინ.

წყალგაყვანილობა

ხის ღობე

შ.პ.ს. '"'ატრიუმი "

კანალიზაცია

სანიაღვრე

p i r o b i T i n i S n e b i

w

sn

ქ. თბილისის მერია

ელ. ქსელები

გაზი
k

კგ კავშირგაბმულ

ობა

g

m. 1:500

საქართველოს

სამსახურის უფროსი:

/-------------------- /.

სიტუაციური სქემა

m. 1:2000

ქ. თბილისი, წინანდლის ქ.#9, (ნაკ.01/107)/ქ. თბილისი, წინანდლის ქ.#9-ის მიმდებარედ (ნაკ.01/119) /ქ. თბილისი, წინანდლის ქ.#9, წინანდლის ქ.#9-ის მიმდებარედ

11.02.16

დამკვეთი: შპს კარდიოლოგიური კლინიკა "გული"

სსიპ თბილისის არქიტექტურის სამსახური

საინვესტიციო განყოფილება

მიწის ნაკვეთის გამოყენების პირობების მომზადების განყოფილება

განყოფილების უფროსი:

მთავარი სპეციალისტი:

მთავარი სპეციალისტი:

მიწის ნაკვეთის ფუნქცია
და ქალაქმშენებლობითი
პირობების პარამეტრები

განყოფილების უფროსი:

დაინტერესებული პირი: შპს კარდიოლოგიური კლინიკა "გული"

ფართობი: 735 კვ.მ

სამშენებლო ღობე

4615450

485750

მისამართი:

ქ. თბილისი, წინანდლის ქ.#9, (ნაკ.01/107)/ქ. თბილისი, წინანდლის ქ.#9-ის მიმდებარედ (ნაკ.01/119)/ ქ. თბილისი, წინანდლის ქ.#9, წინანდლის ქ.#9-ის მიმდებარედ

01.17.13.001.016

01.17.13.001.080

01.17.13.001.089

01.17.13.002.013

01.17.13.002.014

01.17.13.001.023

01.17.13.001.333
01.17.13.001.332

ფუნქციური ზონები

ფორმატი	დაჯგუფთა №	ფაილის სახელი
A-3		

ექსპლიკაცია:

ბადახურვის გეგმა მ=1-500

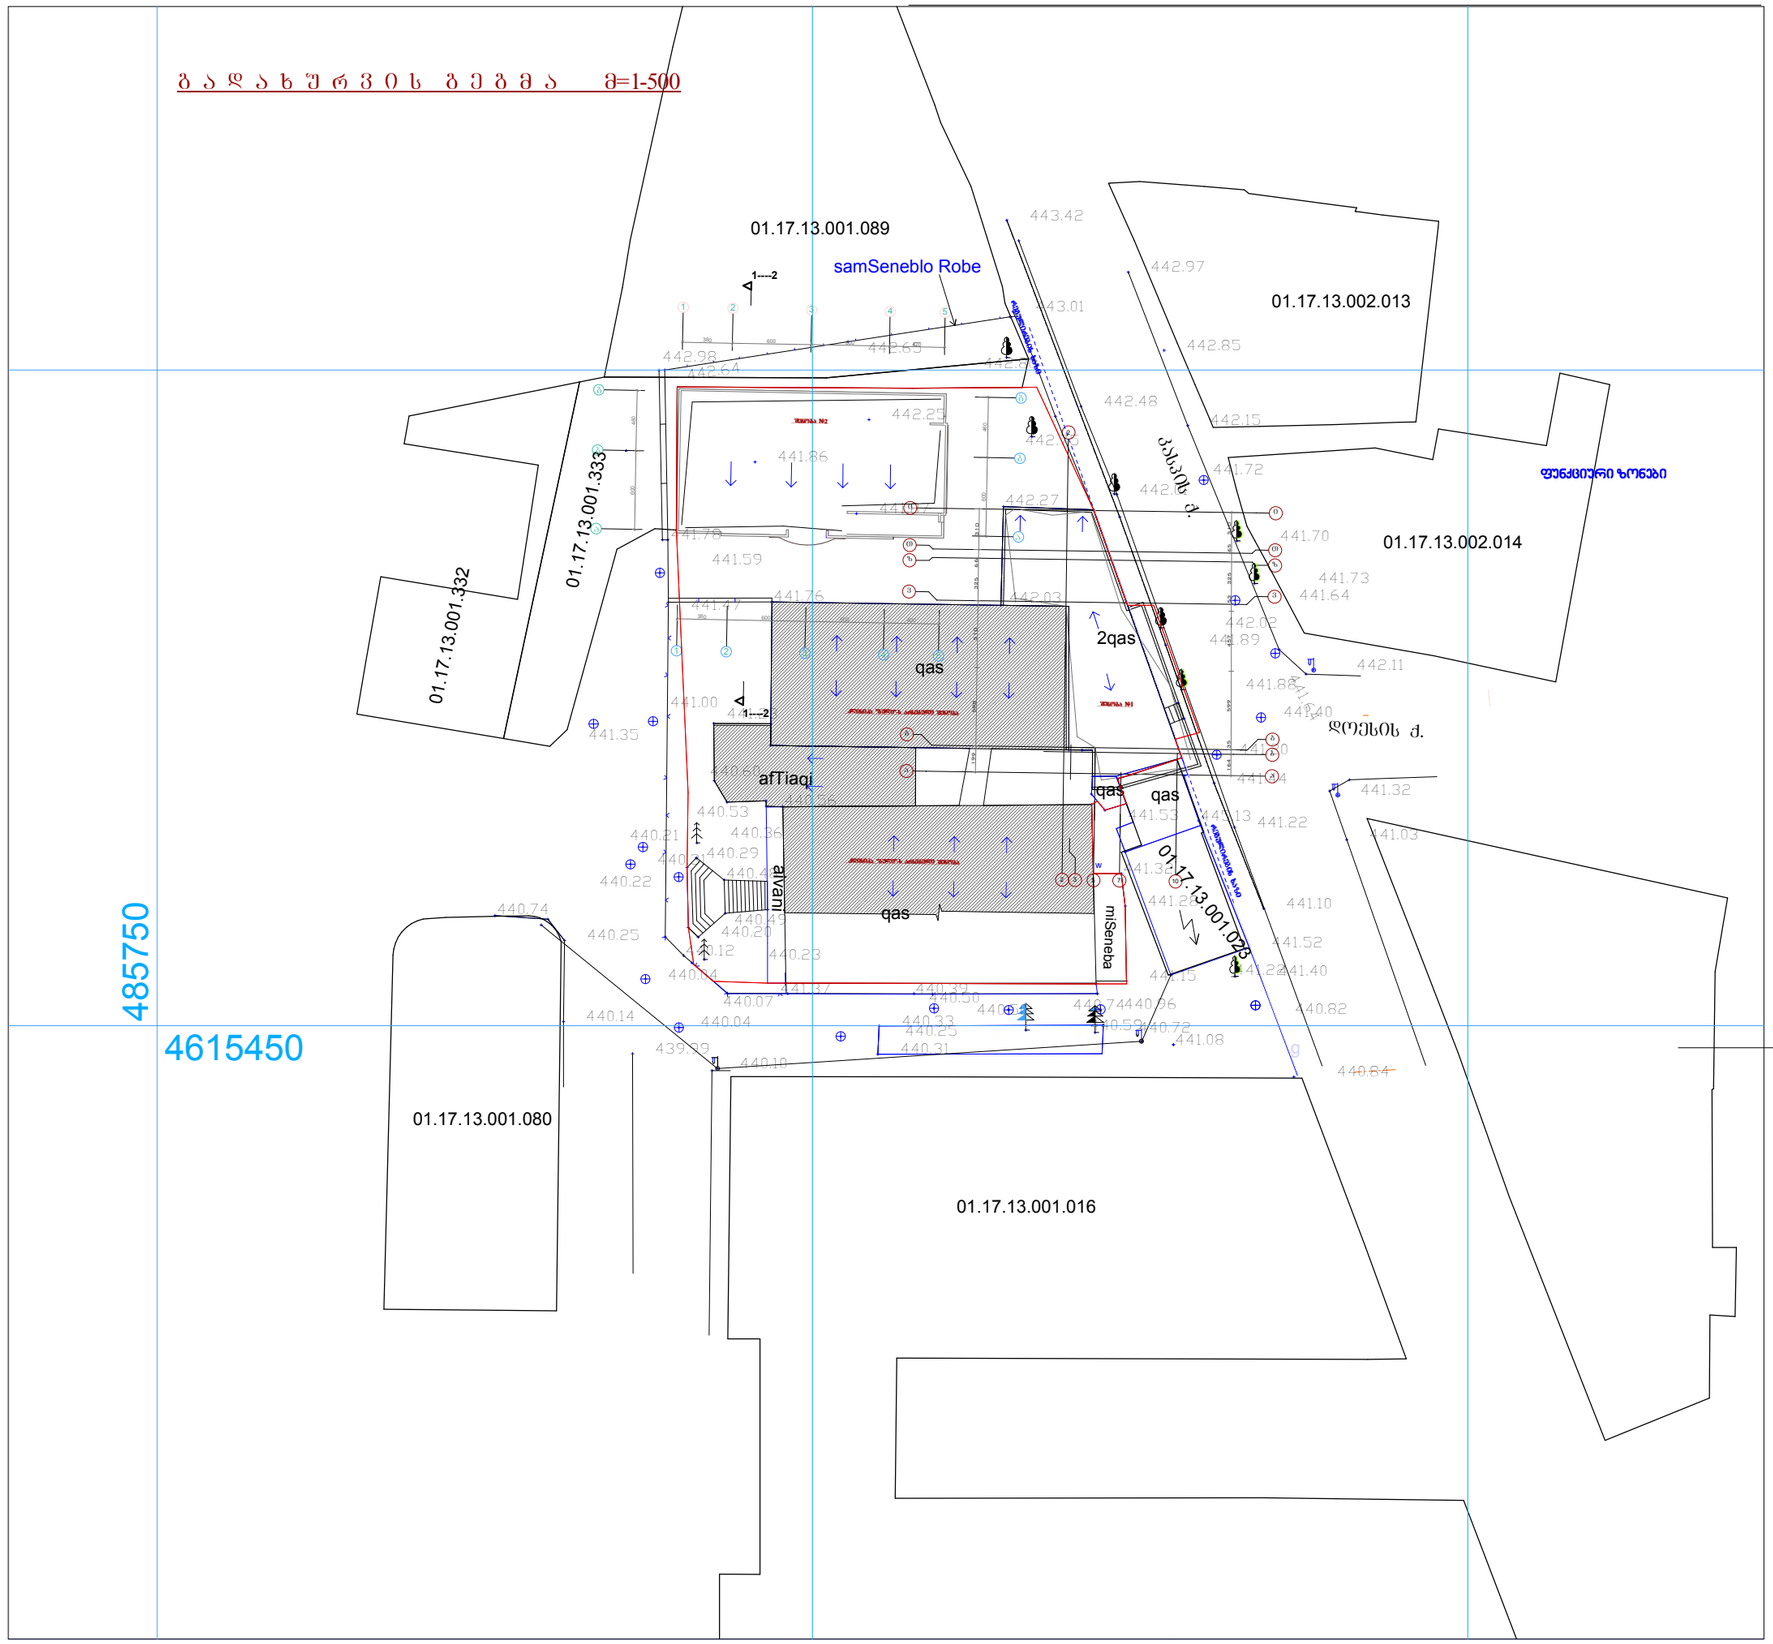

პირობითი აღნიშვნები

* საკადასტრო საზღვარი

შენიშვნები:

1/ ზომები მოცემულია მეტრებში

პროექტის სახელწოდება

წინანდლის ჭუჩა №9-ის მიმდებარედ (ნაკვ. 01/119) კარდიოლოგიური "კლინიკა გული"-ს არსებული შენობების რეკონსტრუქციის (მიშენება დაშენება) კორექტირებული პროექტი

თანამდებობა	გვარი	ხელმოწერა
დირექტორი	გ. დათებაშვილი	
გმ. არქიტ.	თ. დათებაშვილი	
არქიტექტორი	ს.როყვა	
შეასრულა		
შეამოწმა		

მისამართი

"JD. studio"

მასშტაბი	1:150
თარიღი	2016

სტადია	ფურცელი	ფურცლები
მ.პ		