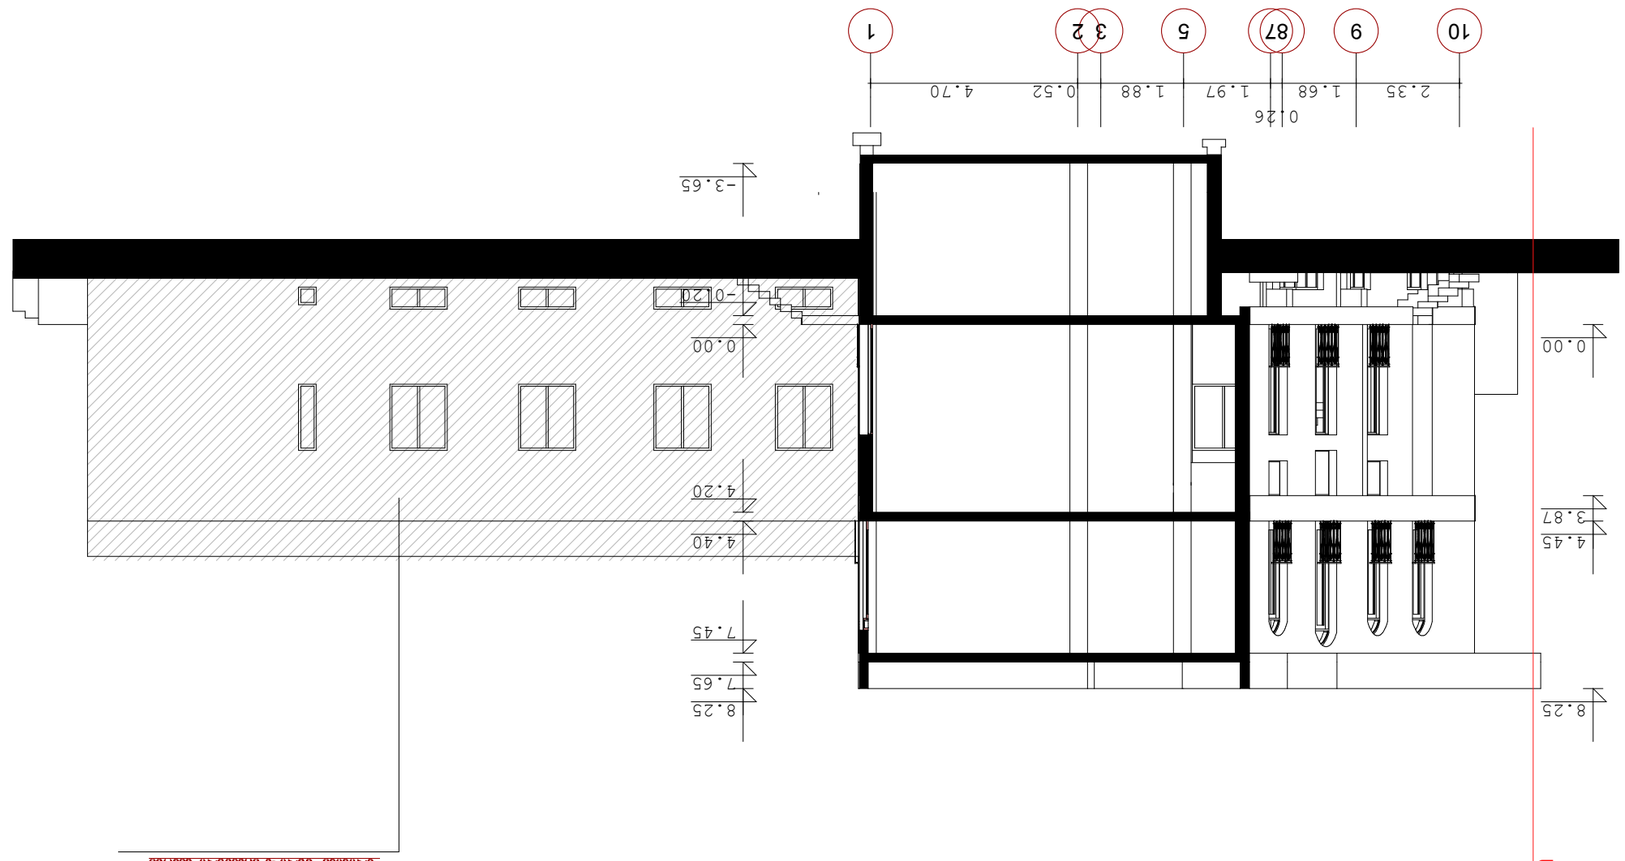

10 9 87 5 3 2 1

2.35 1.68

0.26

1.97 1.88 0.52 4.70
0.00

3.87

4.45

8.25

-3.65

-0.20

0.00

4.20

4.40

7.45

7.65

8.25

W r i l i 10 - 1 m=1-150

წინანდლის ქუჩა #9-ის მიმდებარედ

(ნაკვ. 01/119) კარდეოლოგიური

"კლინიკა გული"-ს არსებული

შენობების რეკონსტრუქციის (მიშენება

დაშენება) კორექტირებული პროექტი

"JD. სტუდიო"

გ. დათებაშვილი

k.royva
m.p

თ. დათებაშვილი
შეასრულა

1/ ზომები მოცემულია მეტრებში

არქიტექტორი

შეამოწმა

თარიღი 2016

პროექტის სახელწოდება

გვარი
შენიშვნები:
A-3

ფაილის სახელი

მასშტაბი

სტადია ფურცელი

მისამართი

mT. arqit.

დაკვეთა #
პირობითი აღნიშვნები

დირექტორი

ხელმოწერა
ჭრილი

ფორმატი

ექსპლიკაცია:

ფურცლები

საკადასტრო საზღვარი

თანამდებობა

1:150
k-2 is kroki 175.0 kvm

საკადასტრო საზღვარი Kklinika "გული"-ს არსებული შენობა

საკადასტრო საზღვარი

ჭ რ 0 ლ 0 1-1 მ= 1-100

შენობა №2

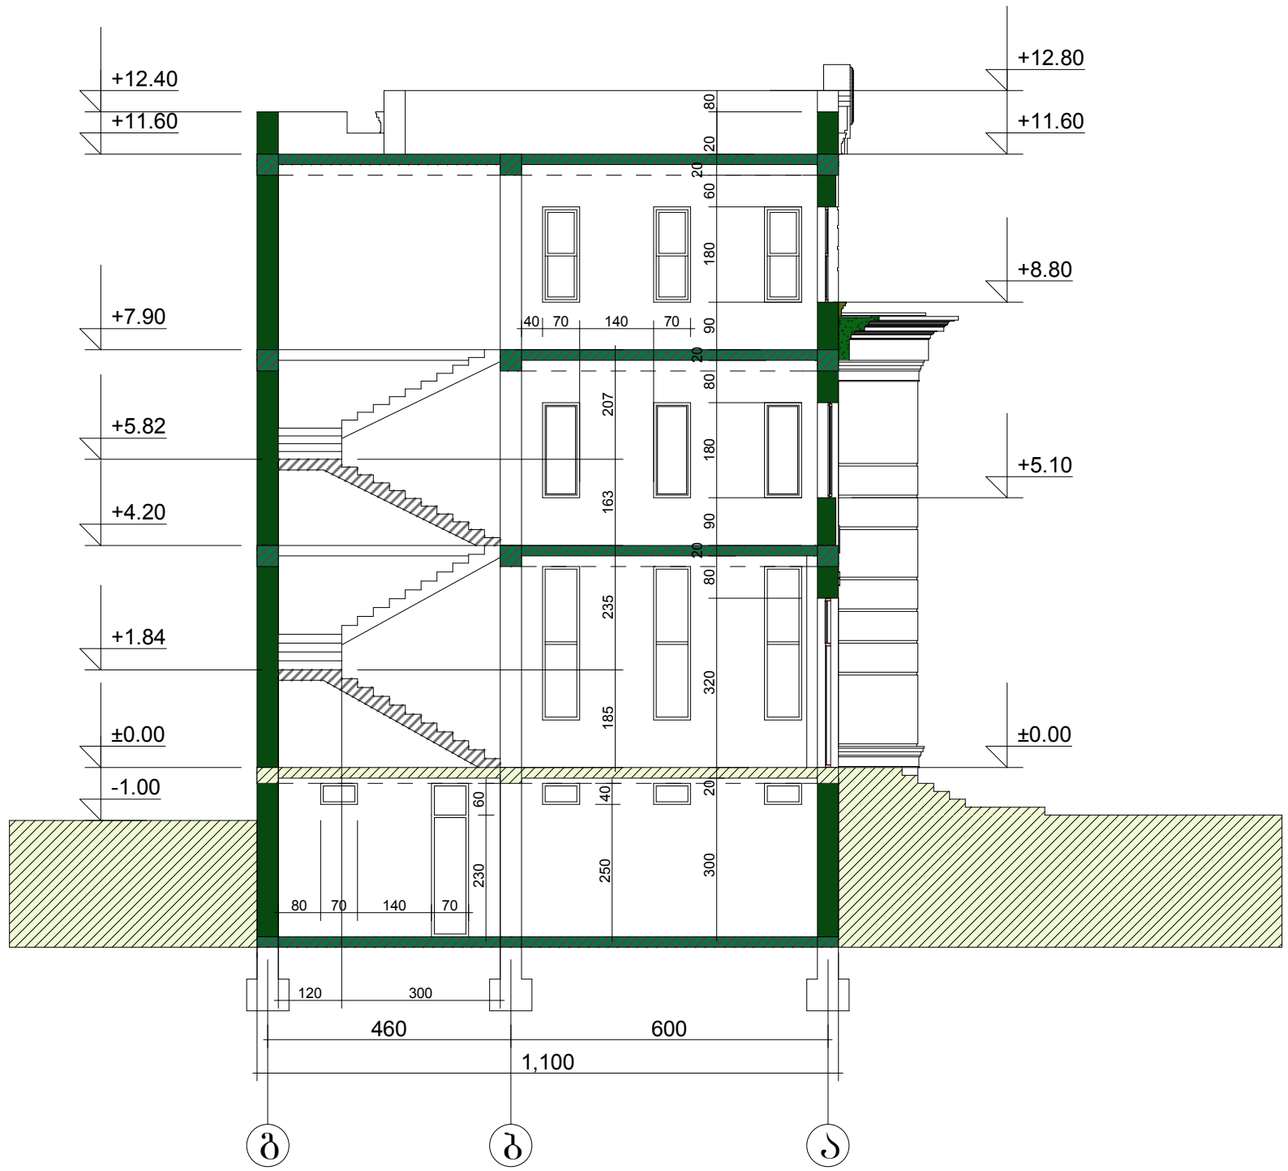

ფორმატი	დაჯვეთა №	ფაილის სახელი
A-3		

ექსპლიკაცია:

პირობითი აღნიშვნები

საკადასტრო საზღვარი

შენიშვნები:

1/ ზომები მოცემულია მეტრებში

ა-2 ის პროექი 175.0 კვმ

პროექტის სახელწოდება

წინანდლის ჭუჭა №9-ის მიმდებარედ (ნაკვ. 01/119) კარდიოლოგიური "კლინიკა გული"-ს არსებული შენობების რეკონსტრუქციის (მიშენება დაშენება) კორექტირებული პროექტი

თანამდებობა	გვარი	ხელმოწერა
დირექტორი	გ. დათებაშვილი	
მთ. არქიტ.	თ. დათებაშვილი	
არქიტექტორი	ა.როყვა	
შესრულა		
შეამოწმა		

მისამართი

"JD. studio"

მასშტაბი	1:200	ფასადი
თარიღი	2016	

სტადია	ფურცელი	ფურცლები
მ.პ		