ფასადი ა-ი მ=1-100

შენობა №1

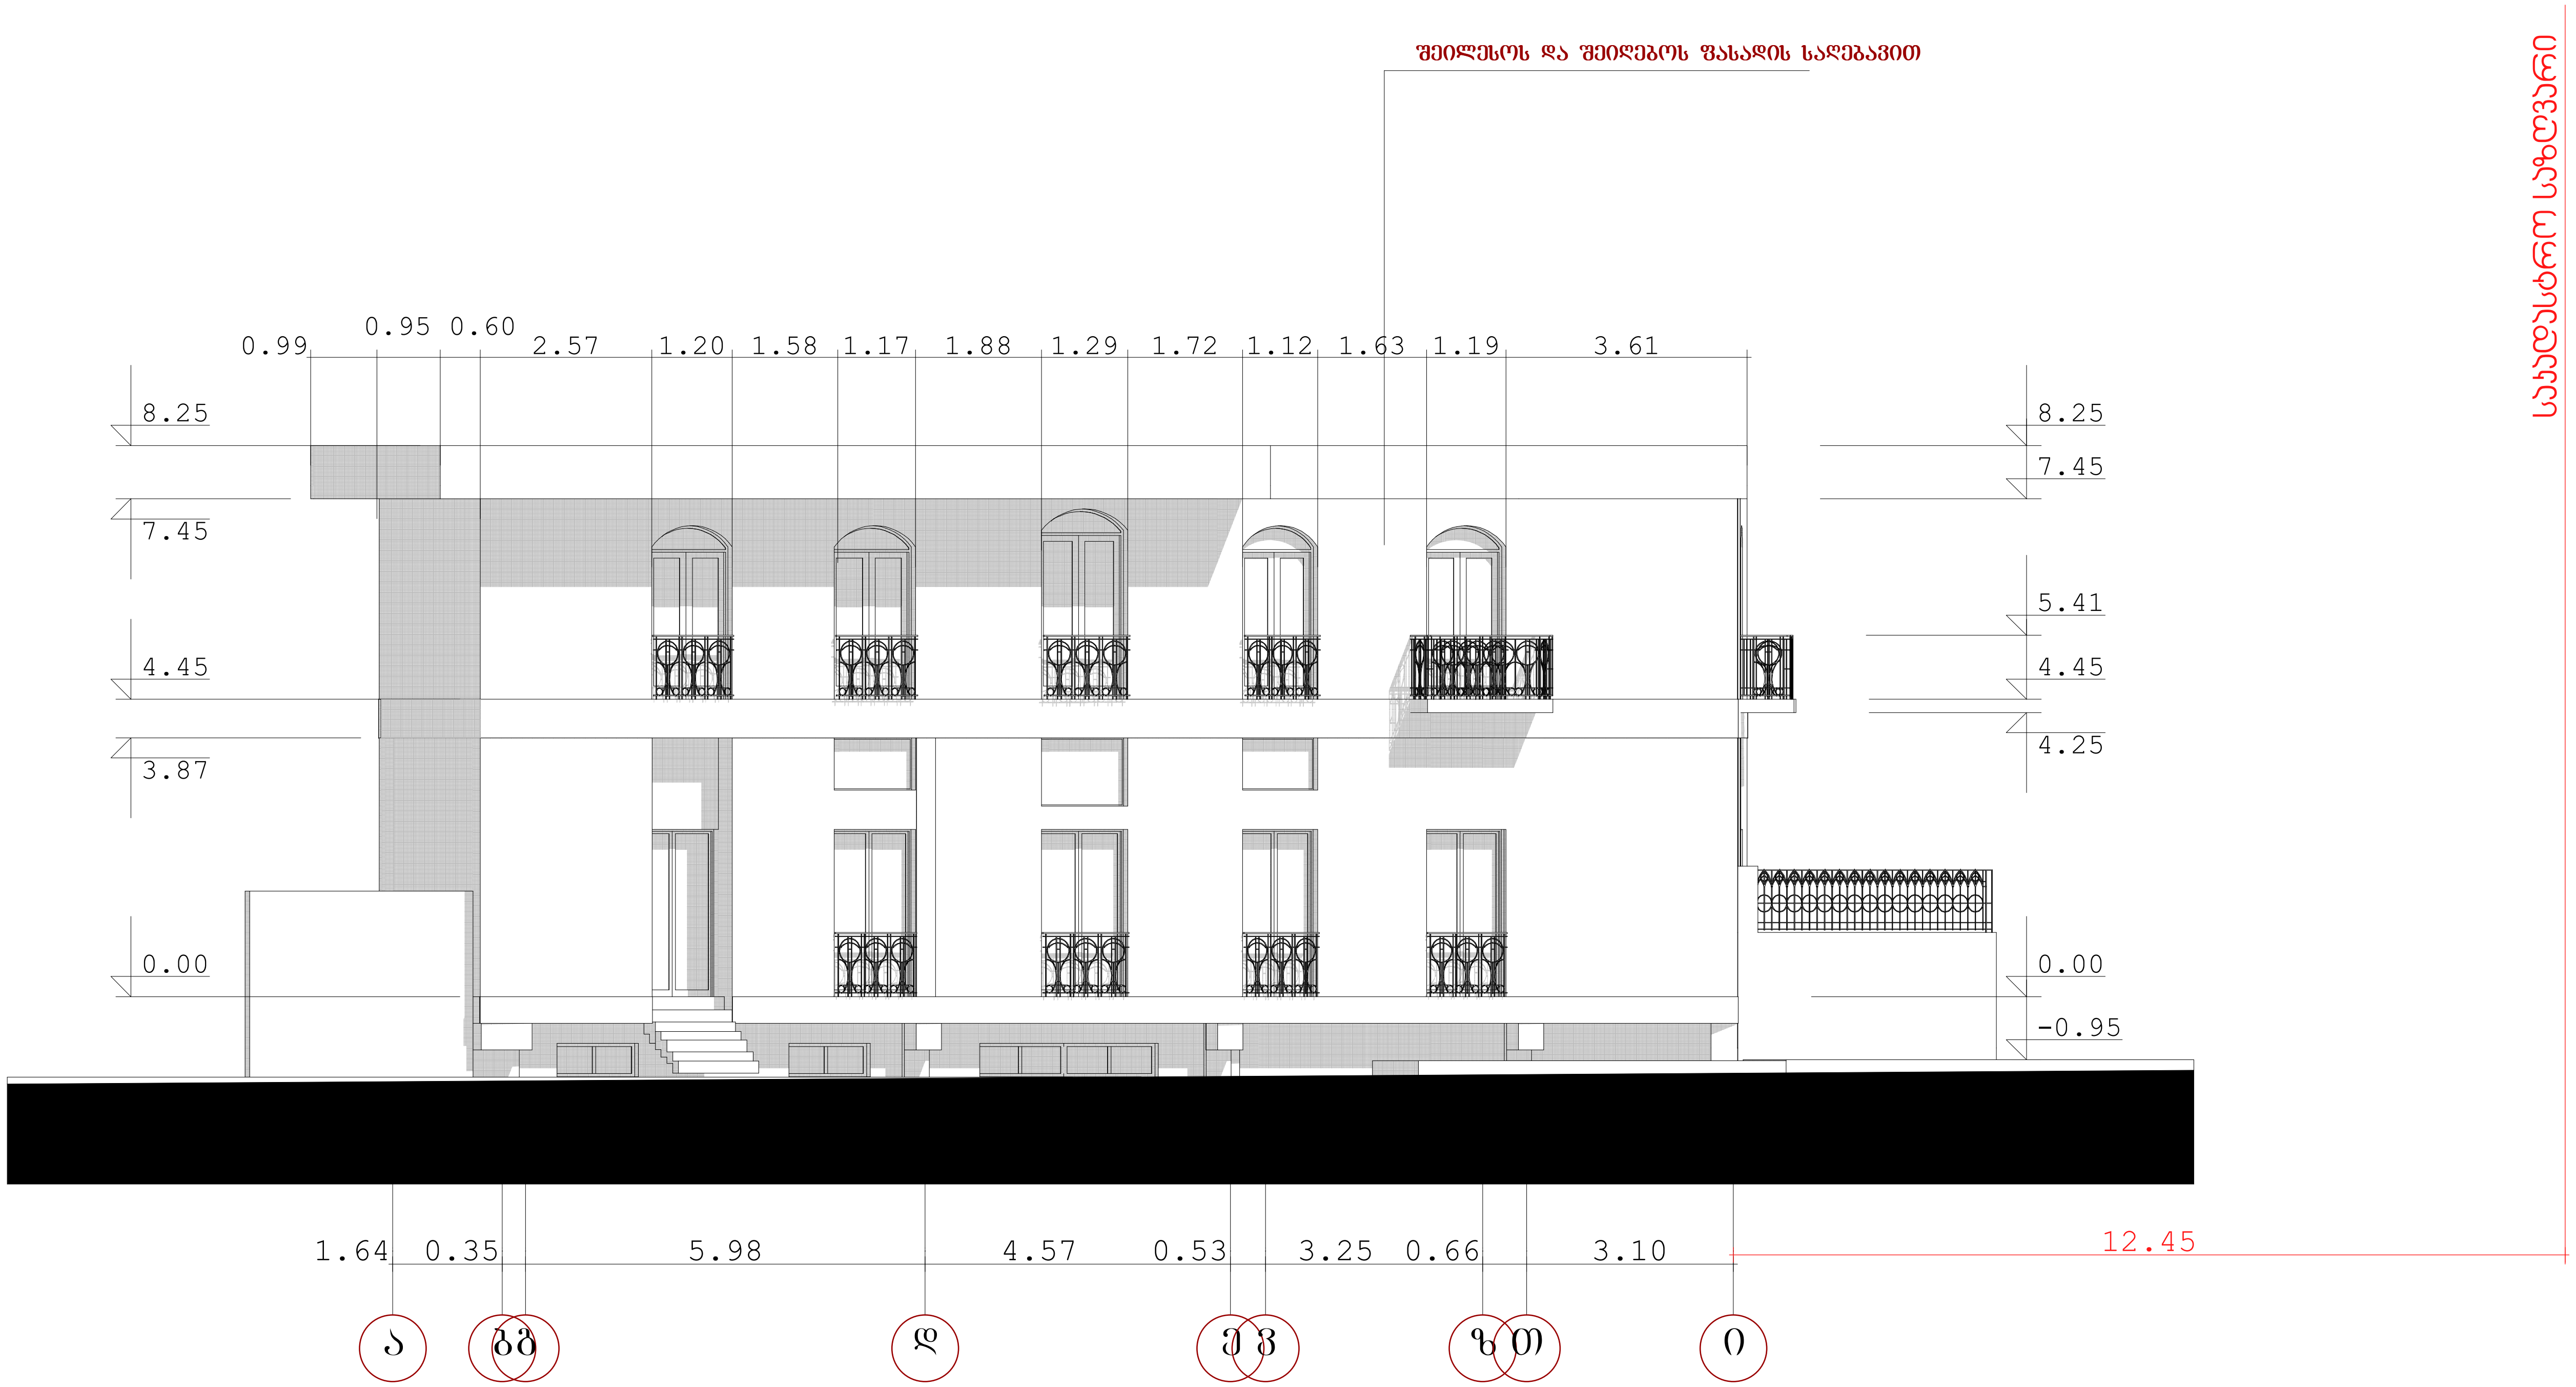

ფორმატი	დაკვეთა №	ფაილის სახელი
A-3		

ექსპლიკაცია:

პირობითი აღნიშვნები

საკადასტრო საზღვარი

შენიშვნები:

1/ ზომები მოცემულია მეტრებში

ა-2 ის არეალი 175.0 კვმ

პროექტის სახელწოდება

წინანდლის ქუჩა №9-ის მიმდებარედ (ნაკვ. 01/119) კარდიოლოგიური "კლინიკა გული"-ს არსებული შენობების რეკონსტრუქციის (მიშენება დაშენება) კორექტირებული პროექტი

თანამდებობა	გვარი	ხელმოწერა
დირექტორი	გ. დათებაშვილი	
მთ. არქიტ.	თ. დათებაშვილი	
არქიტექტორი	ჯ.როყვა	
შეასრულა		
შეამოწმა		

მისამართი

"JD. studio"

მასშტაბი	1:200	ფასადი
თარიღი	2016	

სტადია	ფურცელი	ფურცლები
მ.პ		

ფ ა ს ა დ ი - ა მ=1-100

შენობა №1

შეილესოს და შეიღებოს ფასადის საღებავით

კლინიკა "გული"-ს არსებული შენობა



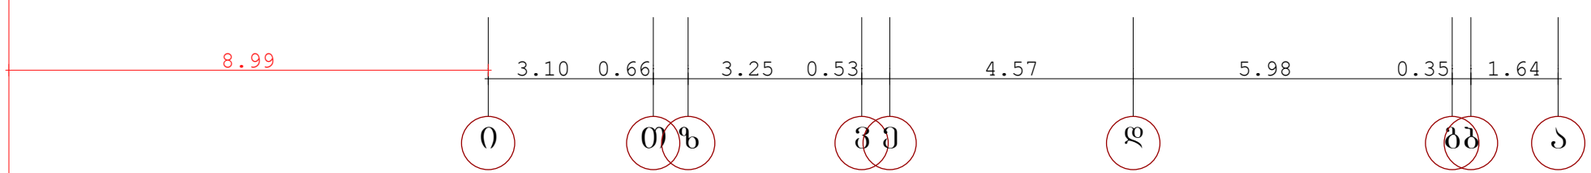

საკადასტრო საზღვარი

ფორმატი	დაკვეთა №	ფაილის სახელი
A-3		

ექსპლიკაცია:

პირობითი აღნიშვნები

საკადასტრო საზღვარი

შენიშვნები:

1/ ზომები მოცემულია მეტრებში

ა-2 ის პროექი 175.0 კვმ

პროექტის სახელწოდება

წინანდლის ჭუჭა №9-ის მიმდებარედ (ნაკვ. 01/119) კარდიოლოგიური "კლინიკა გული"-ს არსებული შენობების რეკონსტრუქციის (მოშენება დაშენება) კორექტირებული პროექტი

თანამდებობა	გვარი	ხელმოწერა
დირექტორი	გ. დათებაშვილი	
მთ. არქიტ.	თ. დათებაშვილი	
არქიტექტორი	ა.როყვა	
შესრულა		
შემოწმა		

მისამართი

"JD. studio"

მასშტაბი	1:200	ფასადი
თარიღი	2016	

სტადია	ფურცელი	ფურცლები
მ.პ		

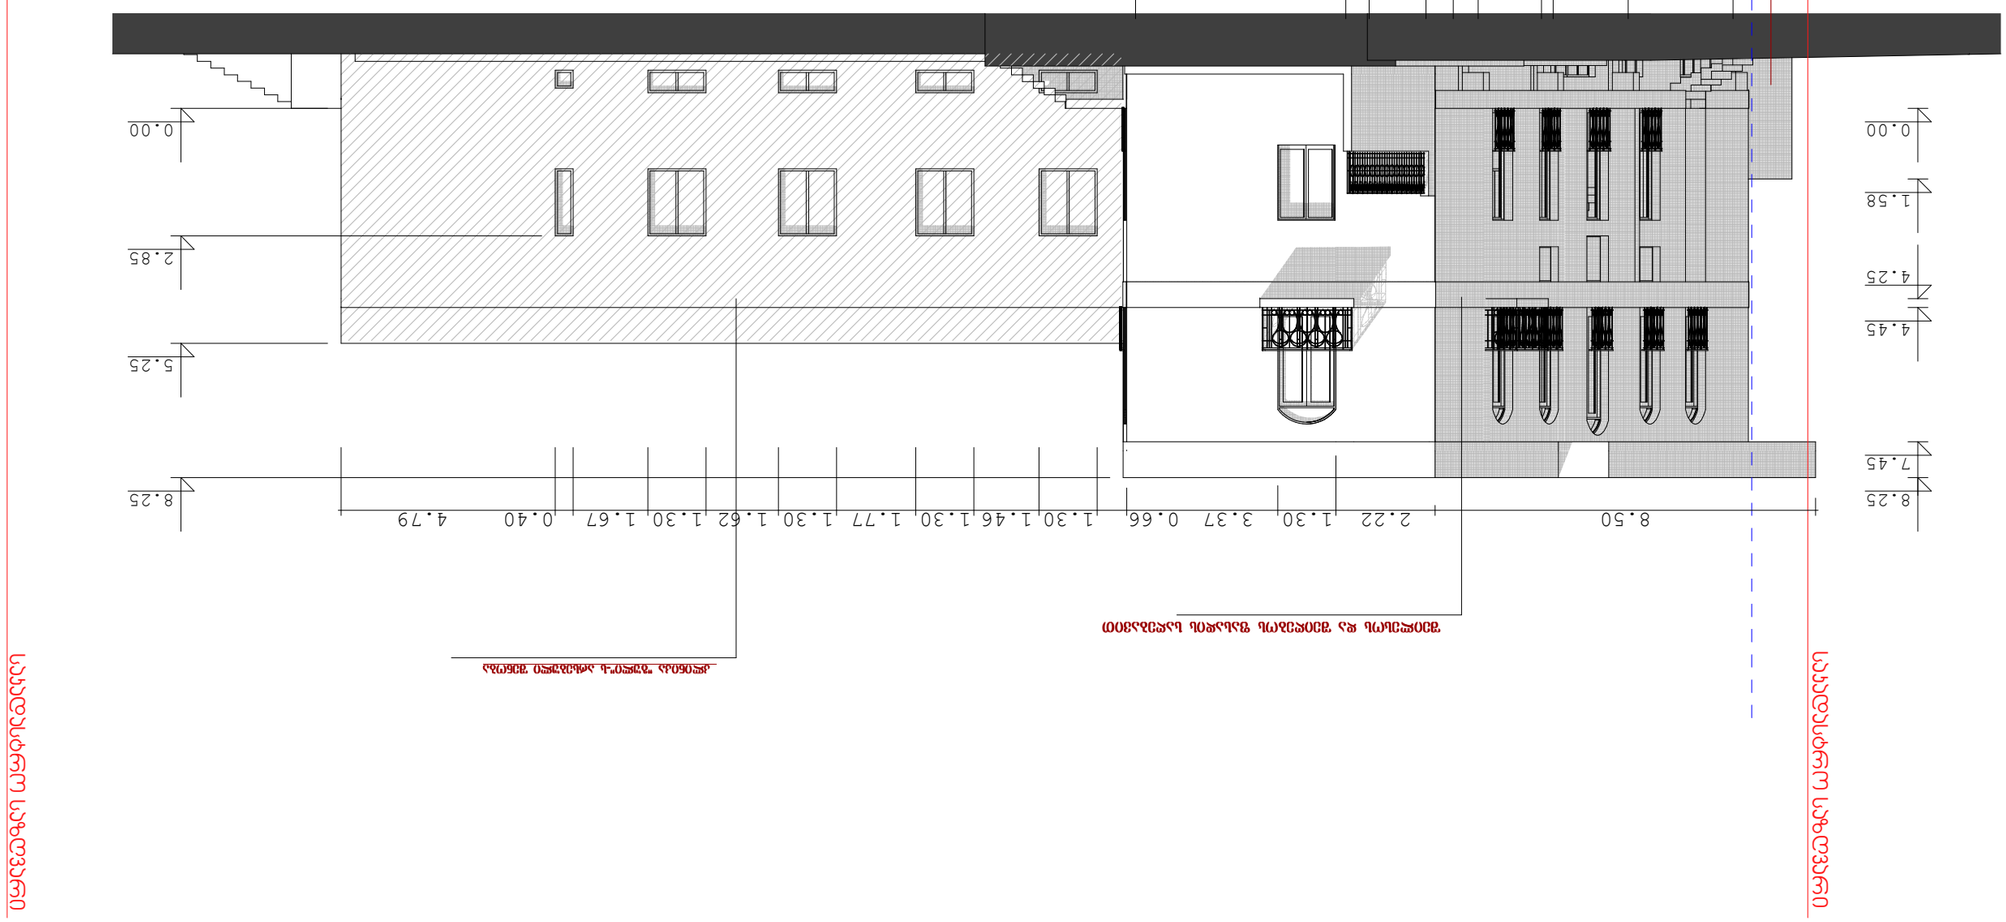

ვერტიკალური ჭრილი

"JD. studio"

მასშტაბი	1:150
თარიღი	2016
ფურცელი	8.3

ავტორი	ფურცლების რაოდენობა	ფურცელი №
		A-3

შპს "ვერტიკალი ჯგუფი"
(ს/კ. 01/119) კარკასული სახლის მშენებლობა
ქ.ბათუმში, ზ.ჭყონიას ქუჩაზე
მდებარე ნაკვეთზე (მიწის ნაკვეთის საკადასტრო კოდი 05.32.09.040.01.001)

დამკვეთის ხელმოწერა	ავტორი	ტექნიკური ზედამხედველის ხელმოწერა
დირექტორი ზ. ჭყონია	ზ. ჭყონია	
არქიტექტორი ნ. ჩარკვიანი	ნ. ჩარკვიანი	
კონსტრუქტორი		
ელექტრიკოსი		

არქიტექტურული ნაწილი

ვერტიკალური ჭრილი

მასშტაბი	1:150

ფასადების ანალოგიური

ბ-ბ ღერძის გასწვრივ ჭრილი

ფასადების ანალოგიური

ფასადების ანალოგიური

ფასადების ანალოგიური

ფ ა ს ა დ ი 1 - 10 მ=1-150

შენობა №1

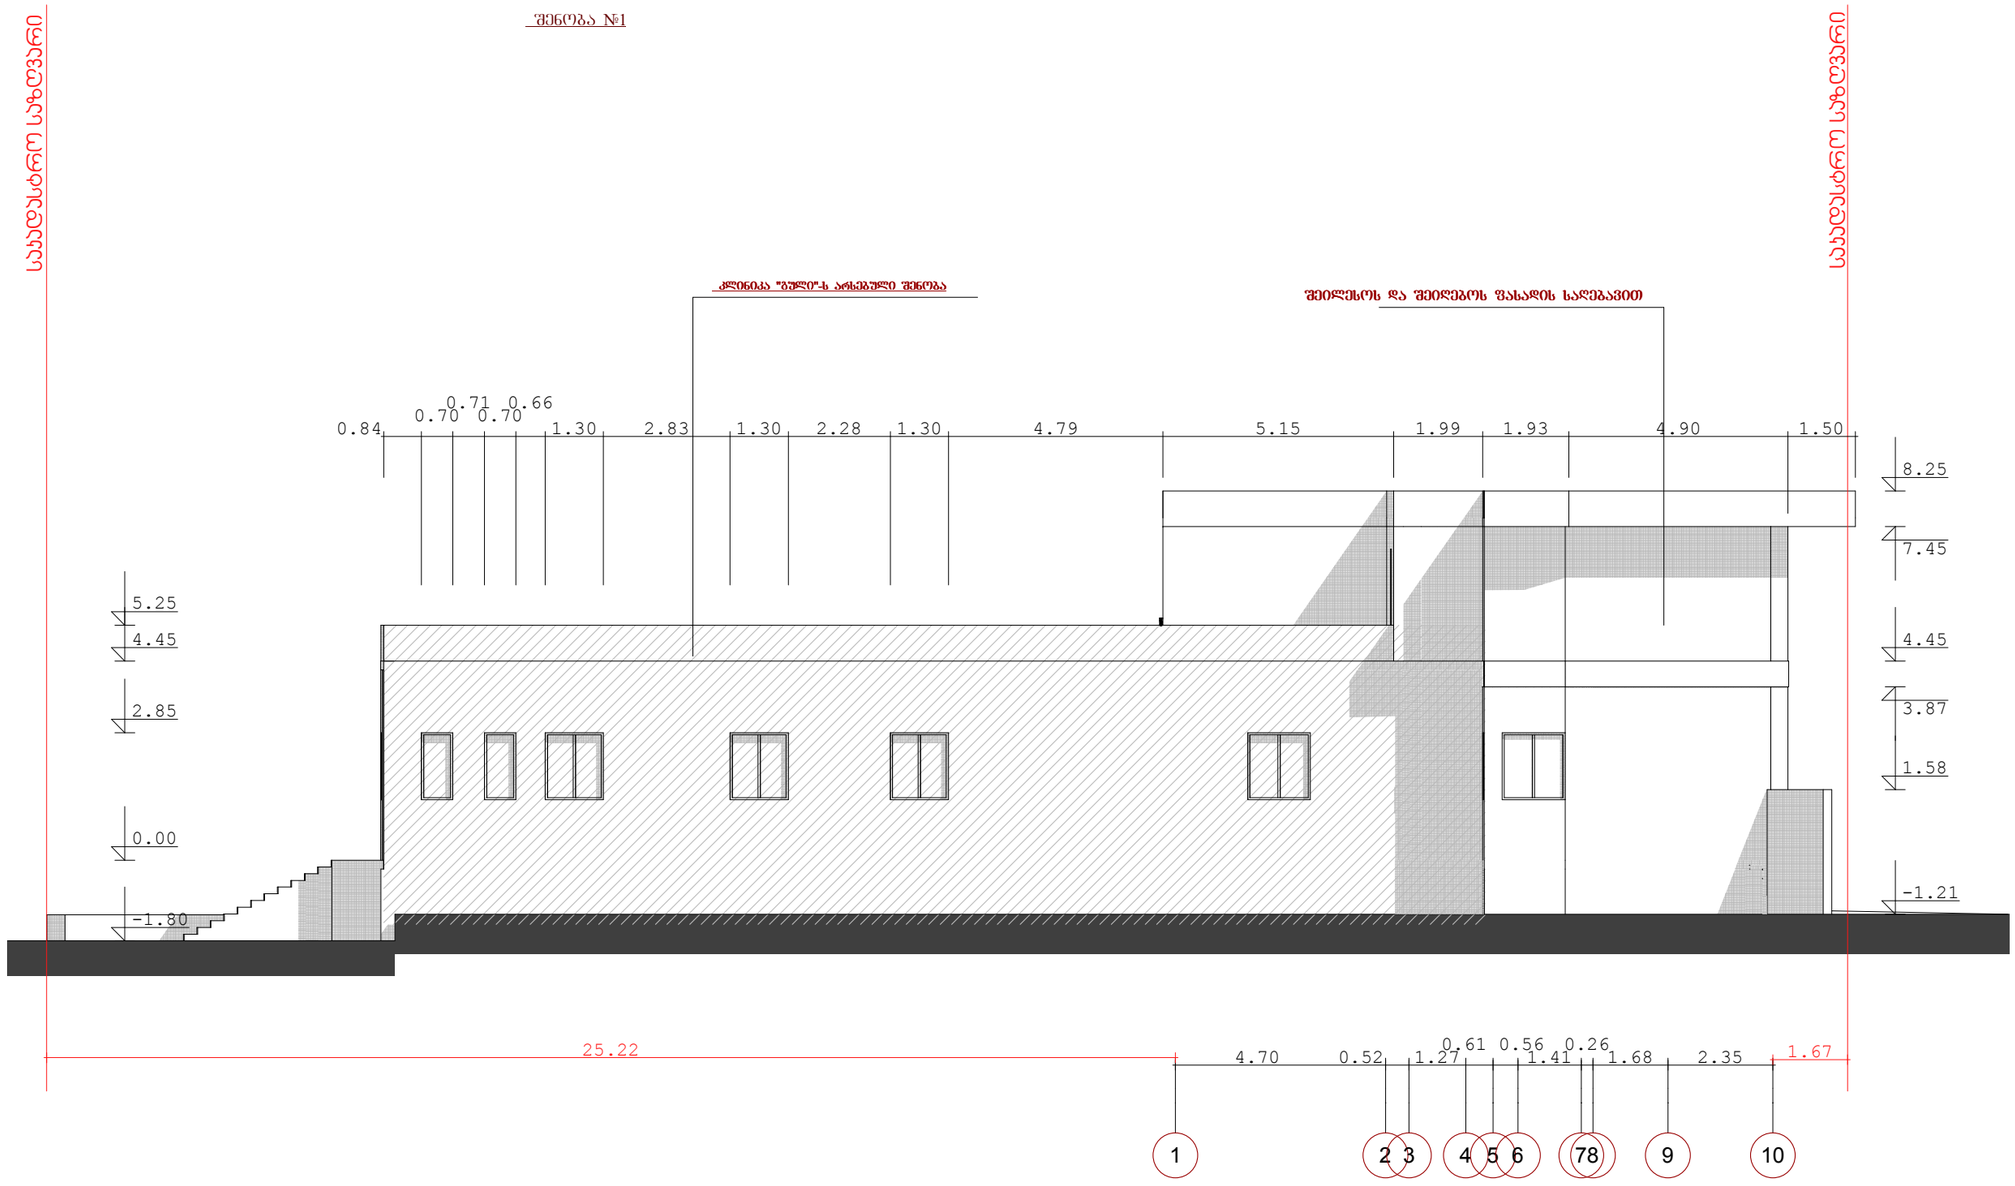

პირობითი აღნიშვნები

საკადასტრო საზღვარი

შენიშვნები:

1/ ზომები მოცემულია მეტრებში

პროექტის სახელწოდება

ვინანდლის ჭუჭა №9-ის მიმდებარედ (ნაკვ. 01/119) კარდიოლოგიური "კლინიკა გული"-ს არსებული შენობების რეკონსტრუქციის (მიშენება დაშენება) კორექტირებული პროექტი

თანამდებობა	გვარი	ხელმოწერა
დირექტორი	გ. დათებაშვილი	
მთ. არქიტ.	თ. დათებაშვილი	
არქიტექტორი	ჯ.როყვა	
შესრულა		
შეამოწმა		

მისამართი

"JD. studio"

მასშტაბი	1:150	ფასადი
თარიღი	2016	

სტადია	ფურცელი	ფურცლები
მ.პ		

ფ ა ს ა დ ი " 5-1 " მ= 1-100
შენობა №2

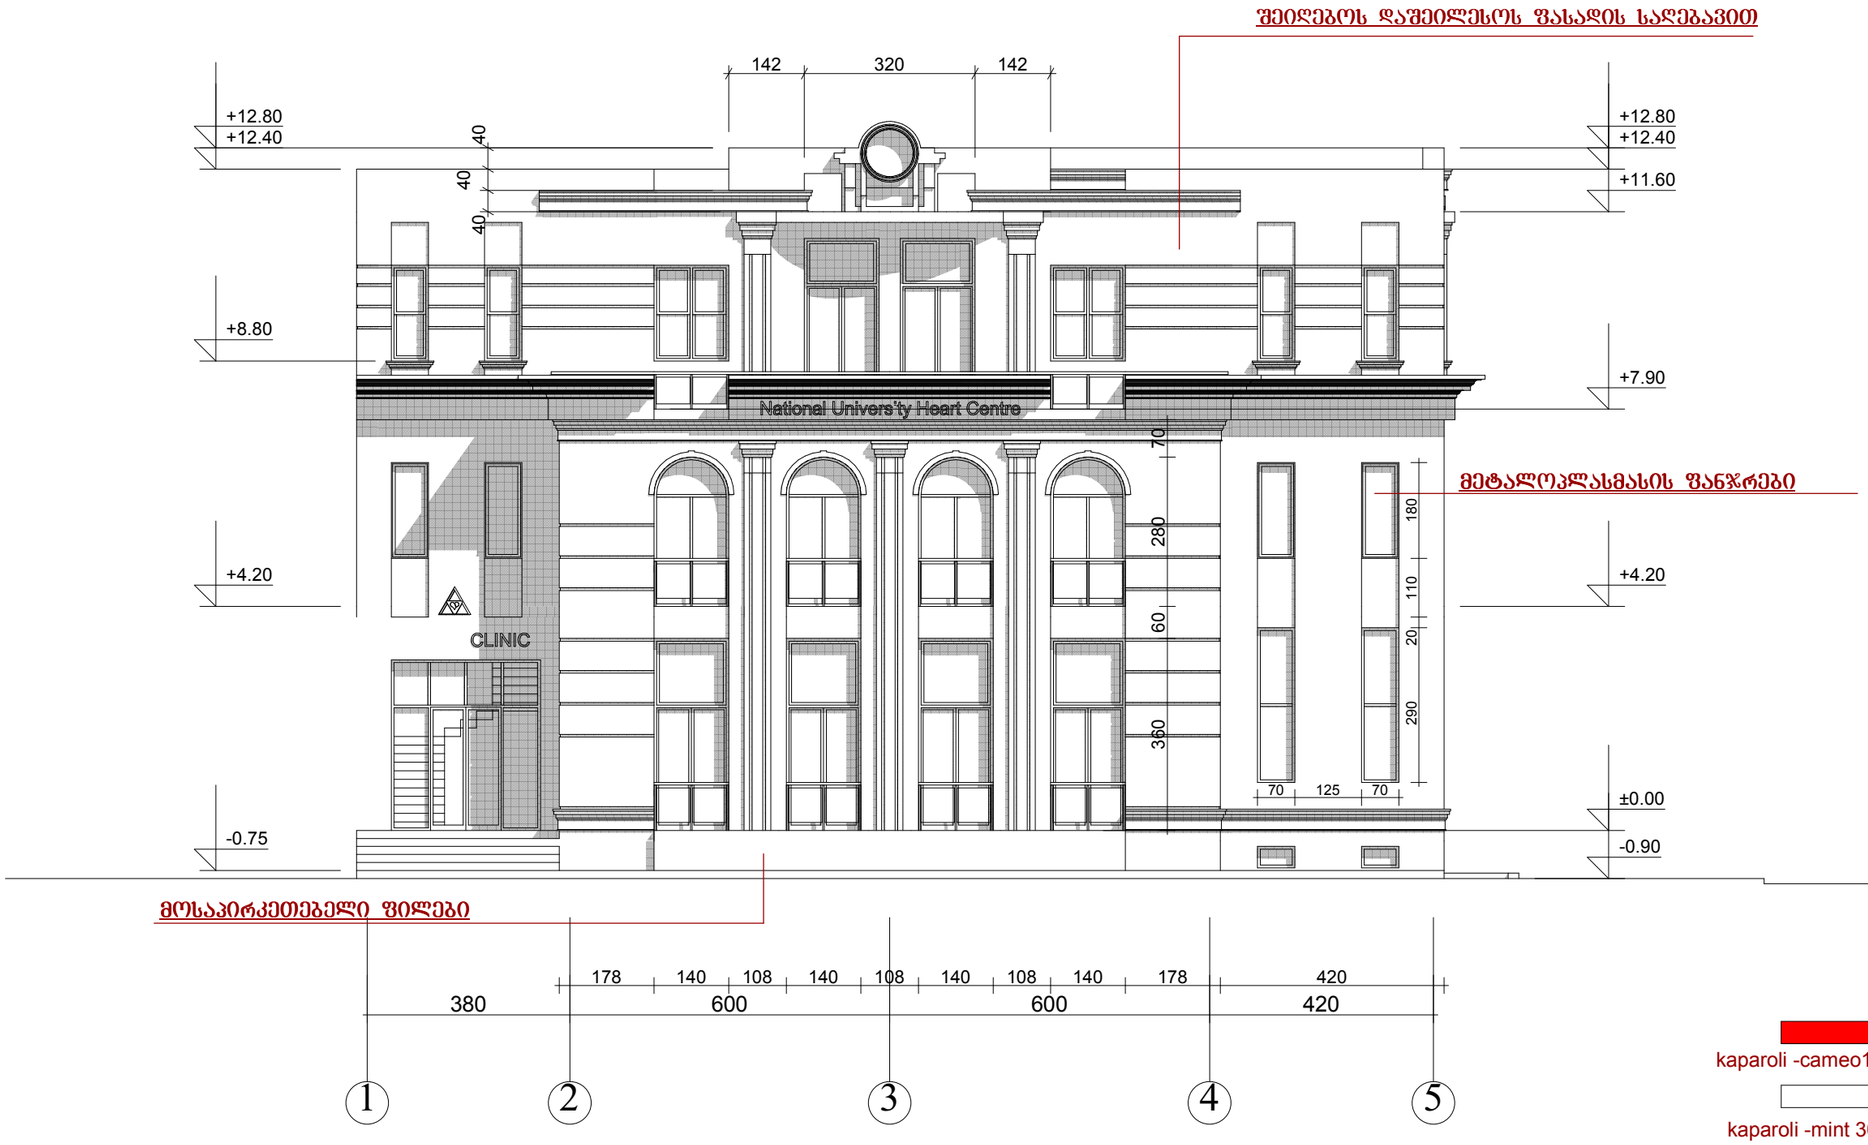

შენიშვნა
1/ ფერების განაწილება მითითებულია რენდერებში

ფორმატი	დაკვეთა №	ფაილის სახელი
A-3		

ექსპლიკაცია:

პირობითი აღნიშვნები

საკადასტრო საზღვარი

შენიშვნები:

1/ ზომები მოცემულია მეტრებში

ა-2 ის პროექი 175.0 კვმ

პროექტის სახელწოდება

ვინაძლის ჭუჭა №9-ის მიმდებარედ (ნაკვ. 01/119) კარდიოლოგიური "კლინიკა გული"-ს არსებული შენობების რეკონსტრუქციის (მიშენება დაშენება) კორექტირებული პროექტი

თანამდებობა	გვარი	ხელმოწერა
დირექტორი	გ. დათებაშვილი	
მთ. არქიტ.	თ. დათებაშვილი	
არქიტექტორი	ა.როყვა	
შესრულა		
შეამოწმა		

მისამართი

"JD. studio"

მასშტაბი	1:200	ფასადი
თარიღი	2016	

სტადია	ფურცელი	ფურცლები
მ.პ		

ფ ა ს ა დ ი " ა-ბ " მ= 1-100
შენობა №2

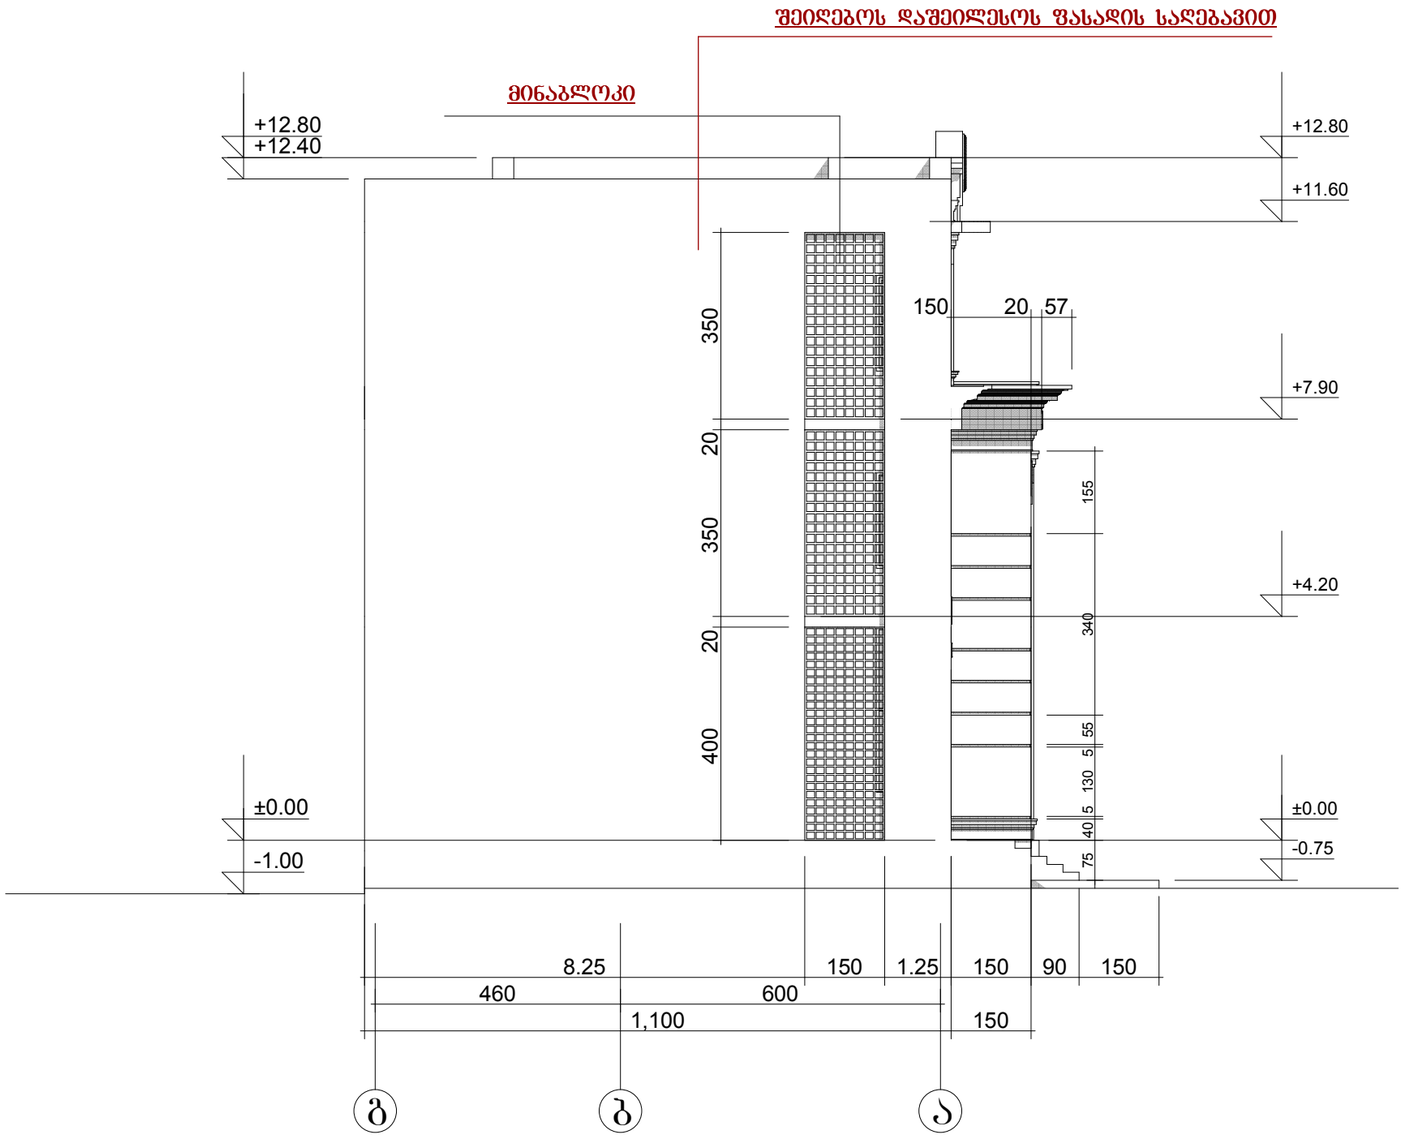

kaparoli -cameo165 L58

kaparoli -mint 30. L93

შენიშვნა

1/ ფერების განაწილება მითითებულია რენდერებში

ფორმატი	დაჯგუფთა №	ფაილის სახელი
A-3		

ექსპლიკაცია:

პირობითი აღნიშვნები

საკადასტრო საზღვარი

შენიშვნები:

1/ ზომები მოცემულია მეტრებში

ა-2 ის პროექი 175.0 კვმ

პროექტის სახელწოდება

წინანდლის ჭუჩა №9-ის მიმდებარედ (ნაკვ. 01/119) კარდიოლოგიური "კლინიკა გული"-ს არსებული შენობების რეკონსტრუქციის (მიშენება დაშენება) კორექტირებული პროექტი

თანამდებობა	გვარი	ხელმოწერა
დირექტორი	გ. დათებაშვილი	
მთ. არქიტ.	თ. დათებაშვილი	
არქიტექტორი	ა.როყვა	
შესრულა		
შეამოწმა		

მისამართი

"JD. studio"

მასშტაბი	1:200	ფასადი
თარიღი	2016	

სტადია	ფურცელი	ფურცლები
მ.პ		

ფ ა ს ა დ ი " გ-ა " მ= 1-100
შენობა №2

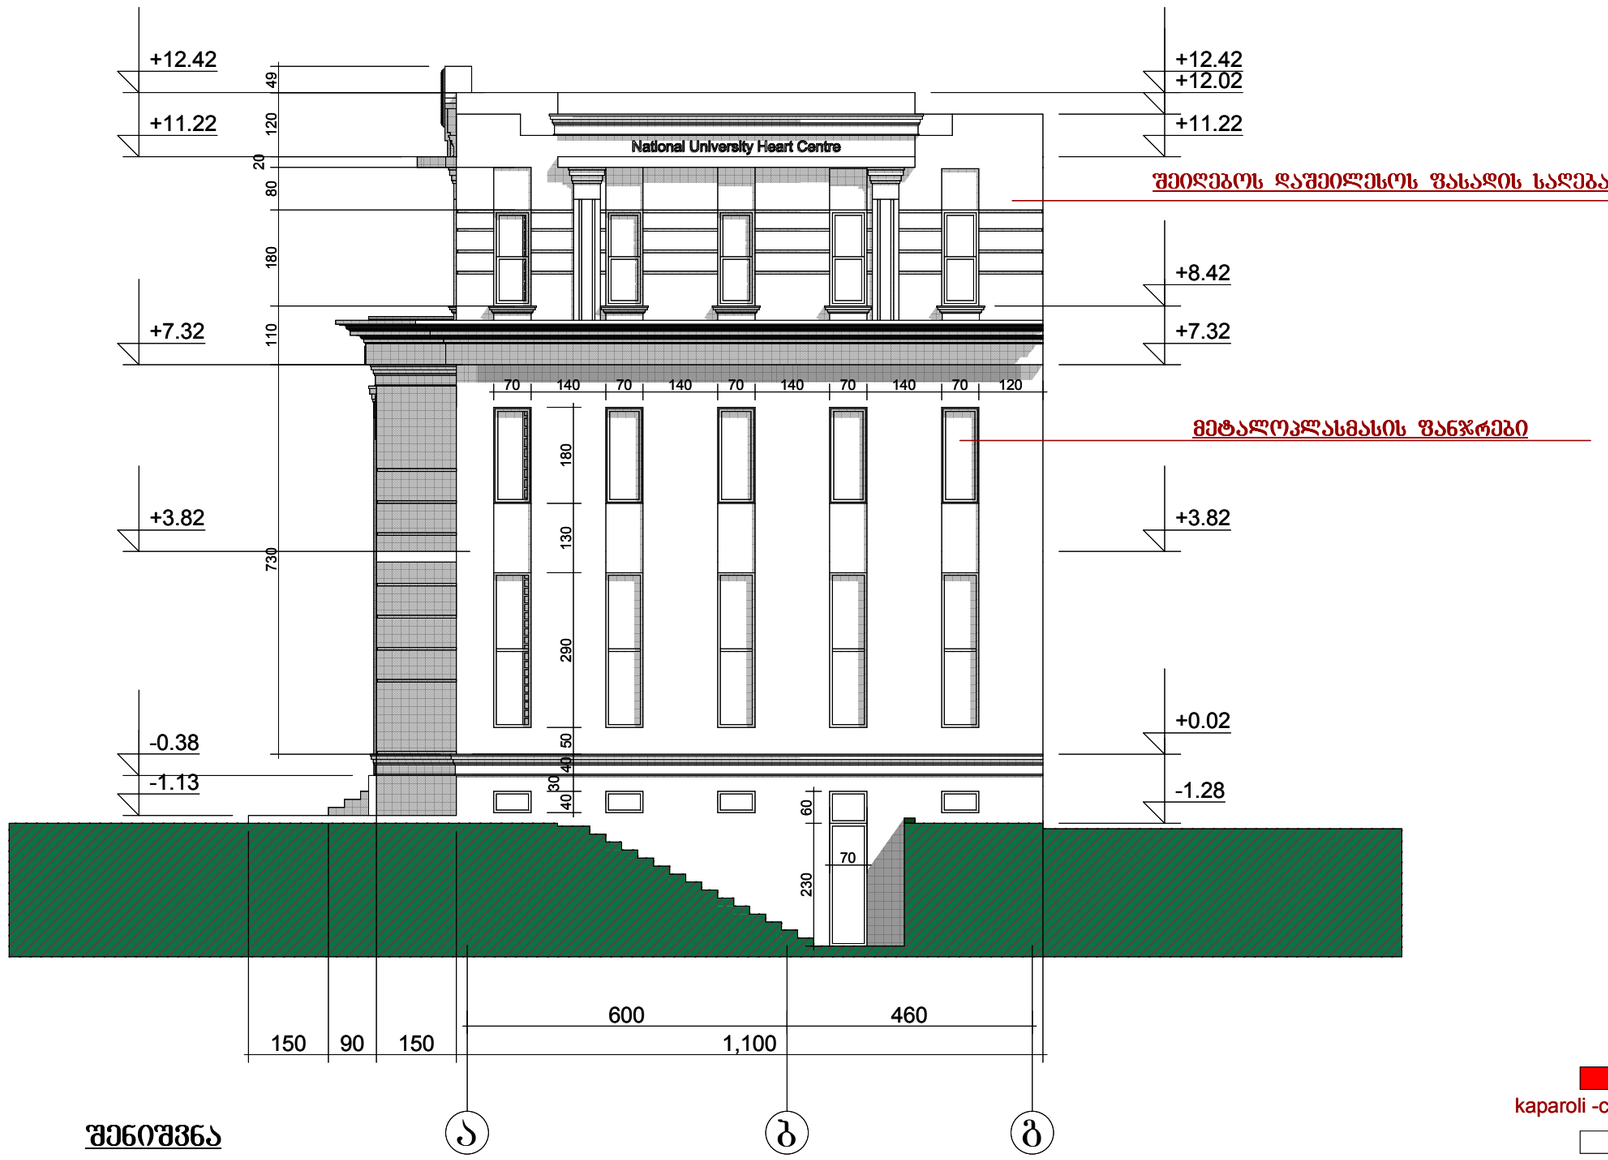

შეიღებოს დაშეილესოს ფასადის საღებავით

მეტალოკლასმასის ფანჯრები

kaparoli -cameo165 L58

kaparoli -mint 30. L93

შენიშვნა

1/ ფერების განაწილება მითითებულია რენდერებში

ფორმატი	დაკვეთა №	ფაილის სახელი
A-3		

ექსპლიკაცია:

პირობითი აღნიშვნები

საკადასტრო საზღვარი

შენიშვნები:

1/ ზომები მოცემულია მეტრებში

ა-2 ის პროექი 175.0 ჯვ

პროექტის სახელწოდება

წინანდლის ჭუჩა №9-ის მიმდებარედ (ნაკვ. 01/119) კარდიოლოგიური "კლინიკა გული"-ს არსებული შენობების რეკონსტრუქციის (მიშენება დაშენება) კორექტირებული პროექტი

თანამდებობა	გვარი	ხელმოწერა
დირექტორი	გ. დათებაშვილი	
მთ. არქიტ.	თ. დათებაშვილი	
არქიტექტორი	ა.როყვა	
შესრულა		
შეამოწმა		

მისამართი

"JD. studio"

მასშტაბი	1:200	ფასადი
თარიღი	2016	

სტადია	ფურცელი	ფურცლები
მ.პ		

ფ ა ს ა დ ი " 5-1 " მ= 1-100
შენობა №2

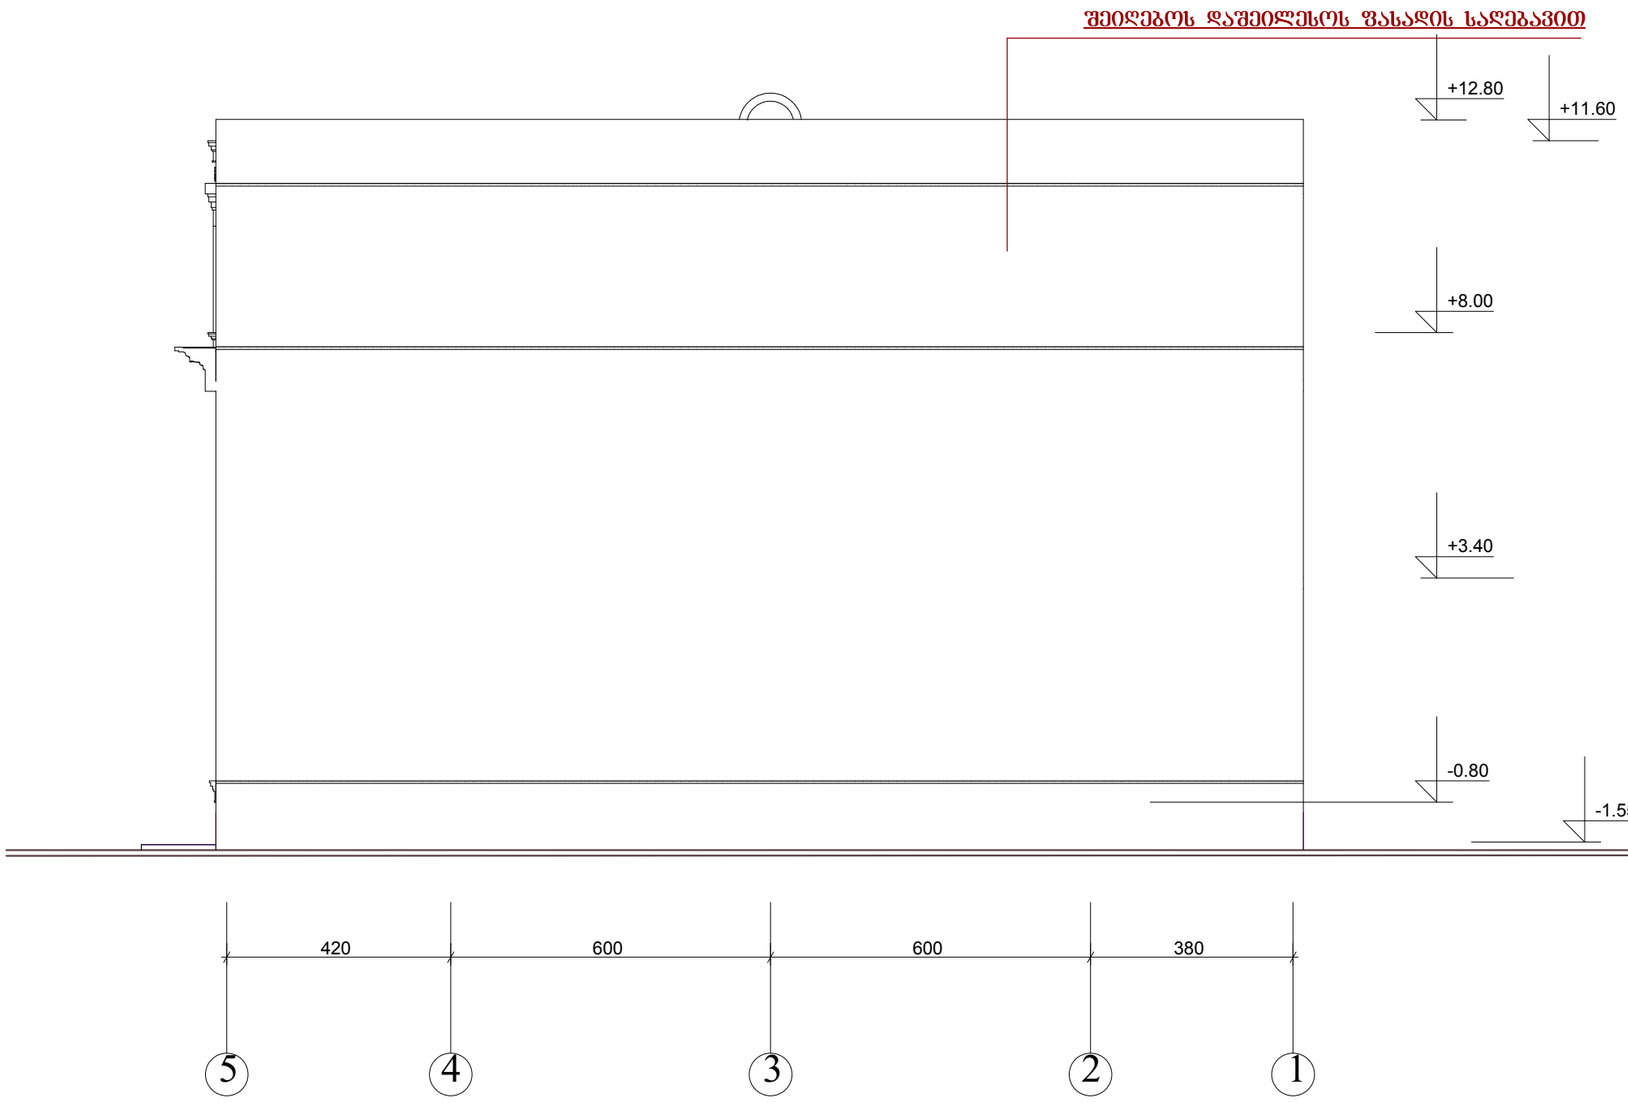

kaparoli -mint 30. L93

შენიშვნა

1/ ფერების განაწილება მითითებულია რენდერებში

ფორმატი	დაკვეთის №	ფაილის სახელი
A-3		

ექსპლიკაცია:

პირობითი აღნიშვნები

საკადასტრო საზღვარი

შენიშვნები:

1/ ზომები მოცემულია მეტრებში

ა-2 ის ართეი 175.0 კვმ

პროექტის სახელწოდება

ვინანდლის ჭუჩა №9-ის მიმდებარედ (ნაკვ. 01/119) კარდიოლოგიური "კლინიკა გული"-ს არსებული შენობების რეკონსტრუქციის (მიშენება დაშენება) კორექტირებული პროექტი

თანამდებობა	გვარი	ხელმოწერა
დირექტორი	გ. დათებაშვილი	
მთ. არქიტ.	თ. დათებაშვილი	
არქიტექტორი	ა.როყვა	
შესრულა		
შეამოწმა		

მისამართი

"JD. studio"

მასშტაბი	1:200	ფასადი
თარიღი	2016	

სტადია	ფურცელი	ფურცლები
მ.პ		