
ოთახის
ნაცრისფერი ხარი
ფასადი ღობე
RAL 080 90 30
6600
+3.20
1000
+2.20
1700
1050
3850
3200
2200
0.00

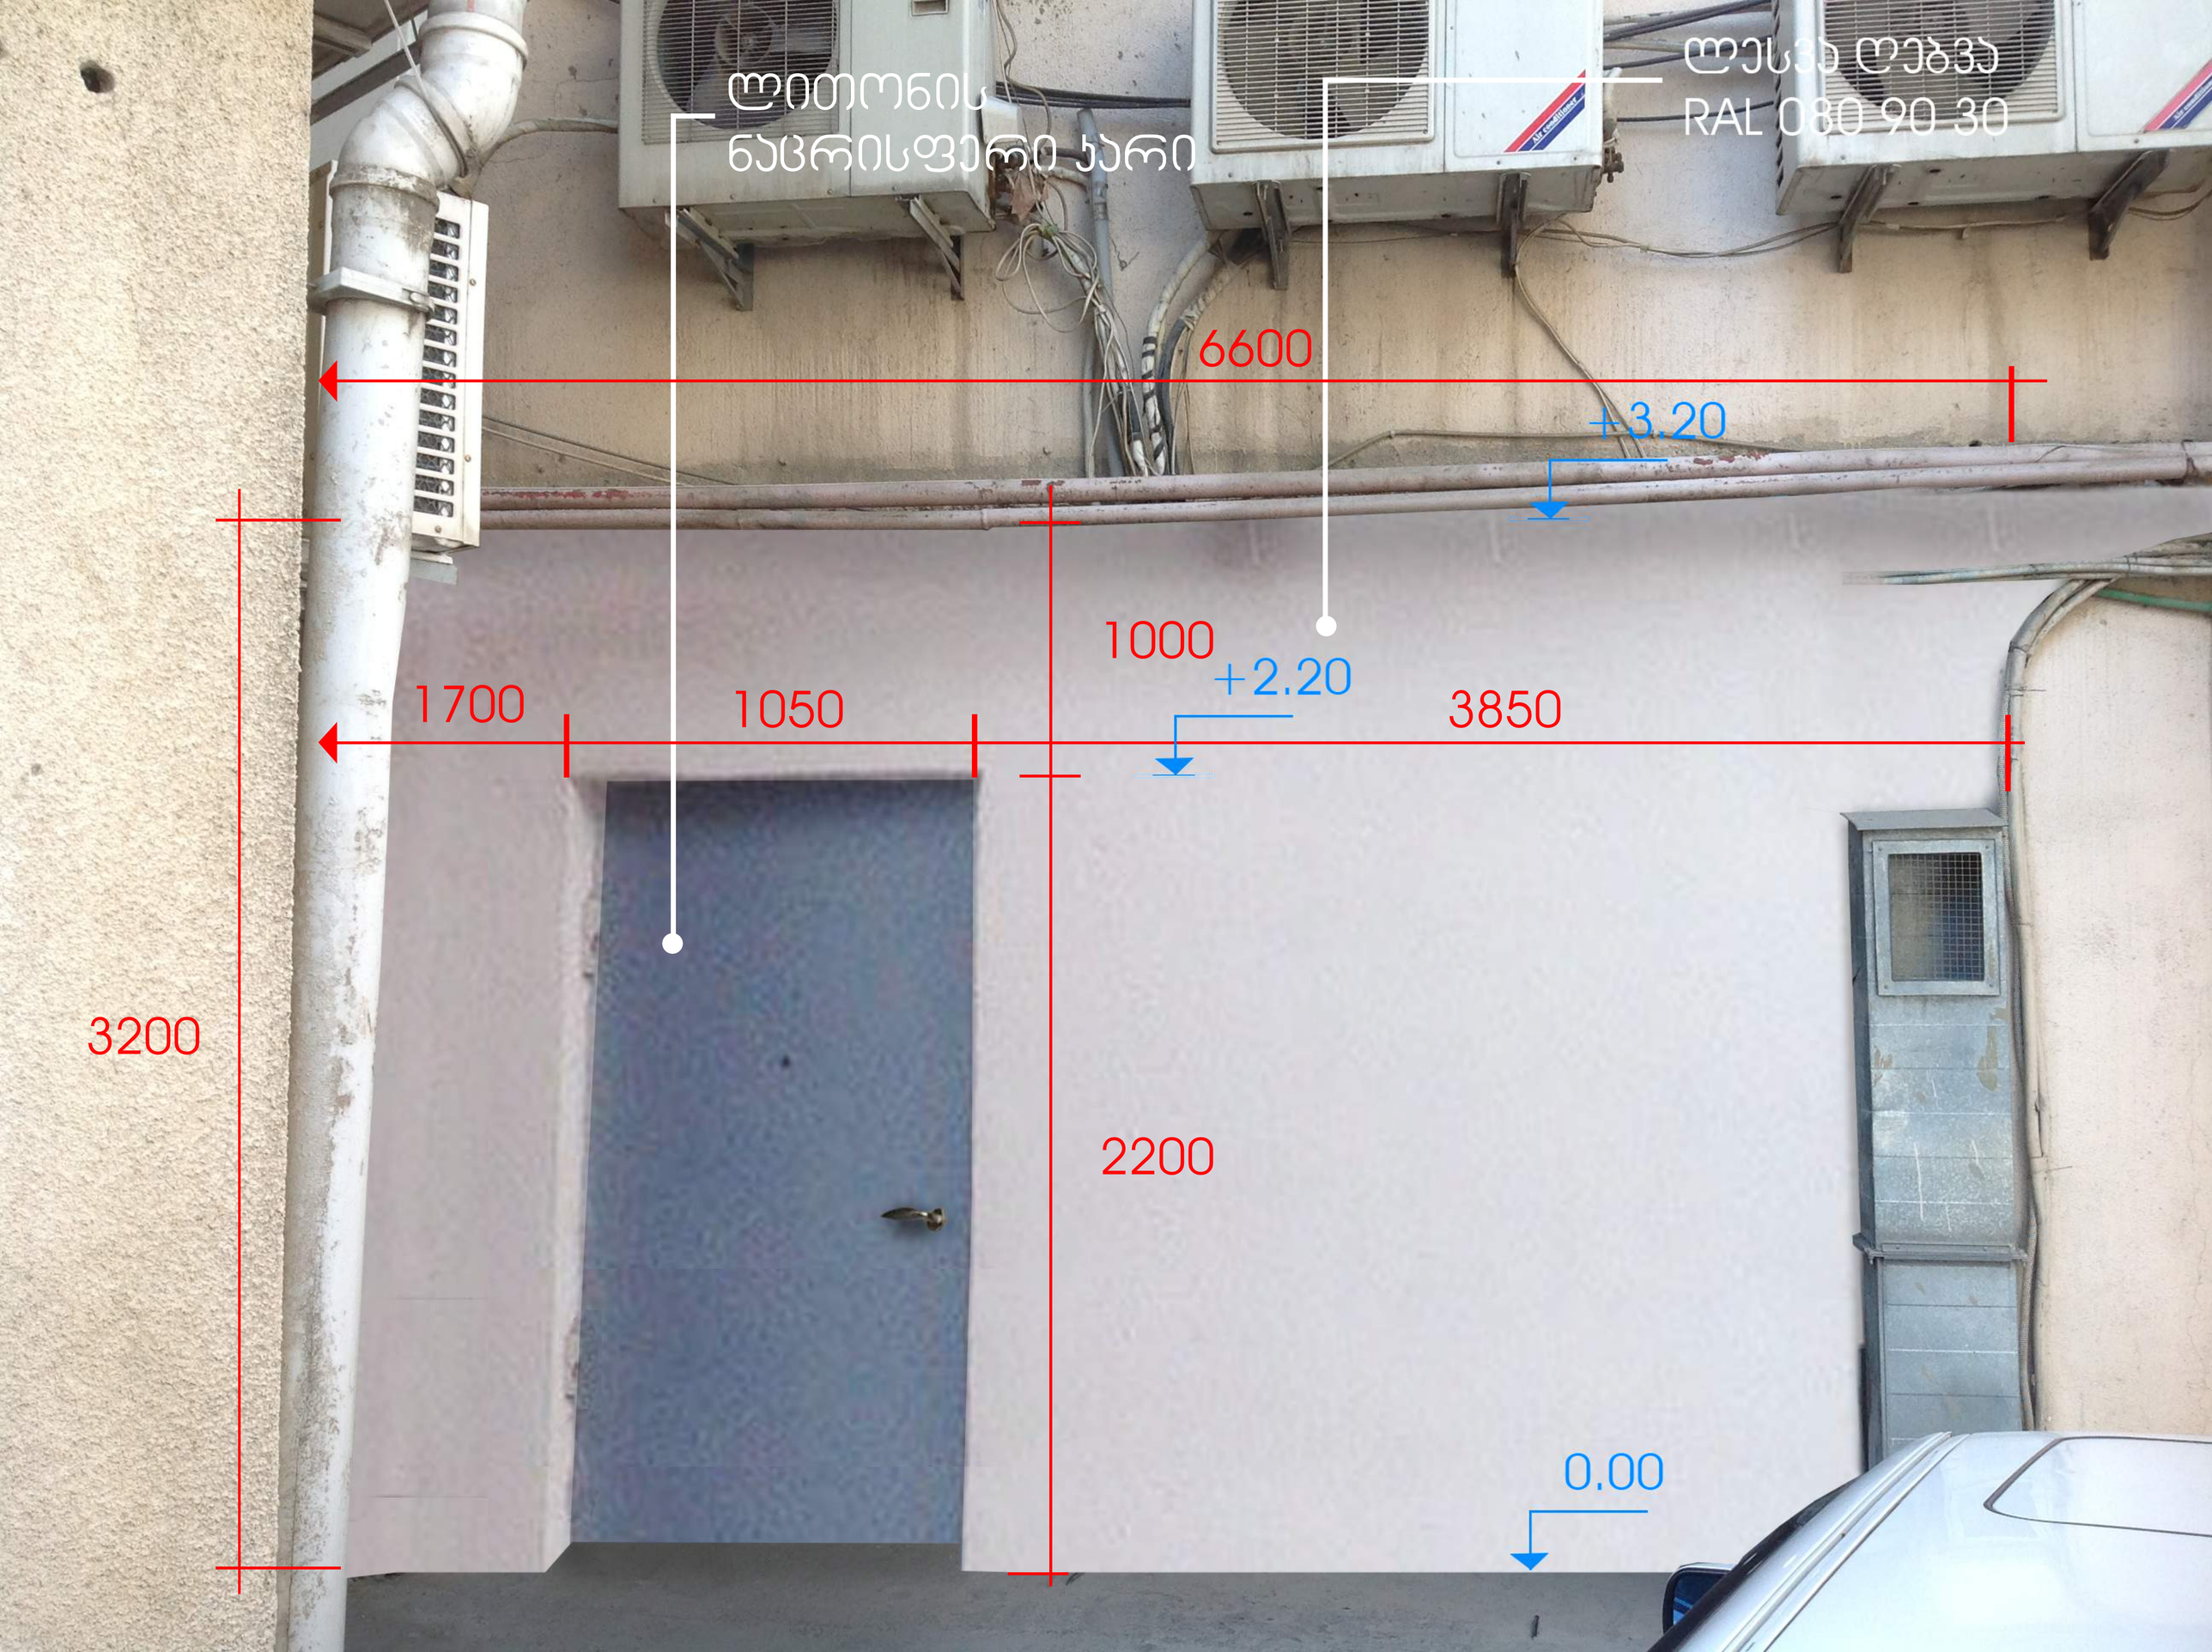