
MULTIFUNCTIONAL BUILDING ON WERETELI S T R E E T #27

მრავალფუნქციური შენობა წერეთლის №27 ში

LEGEND:
ნასახლარები:

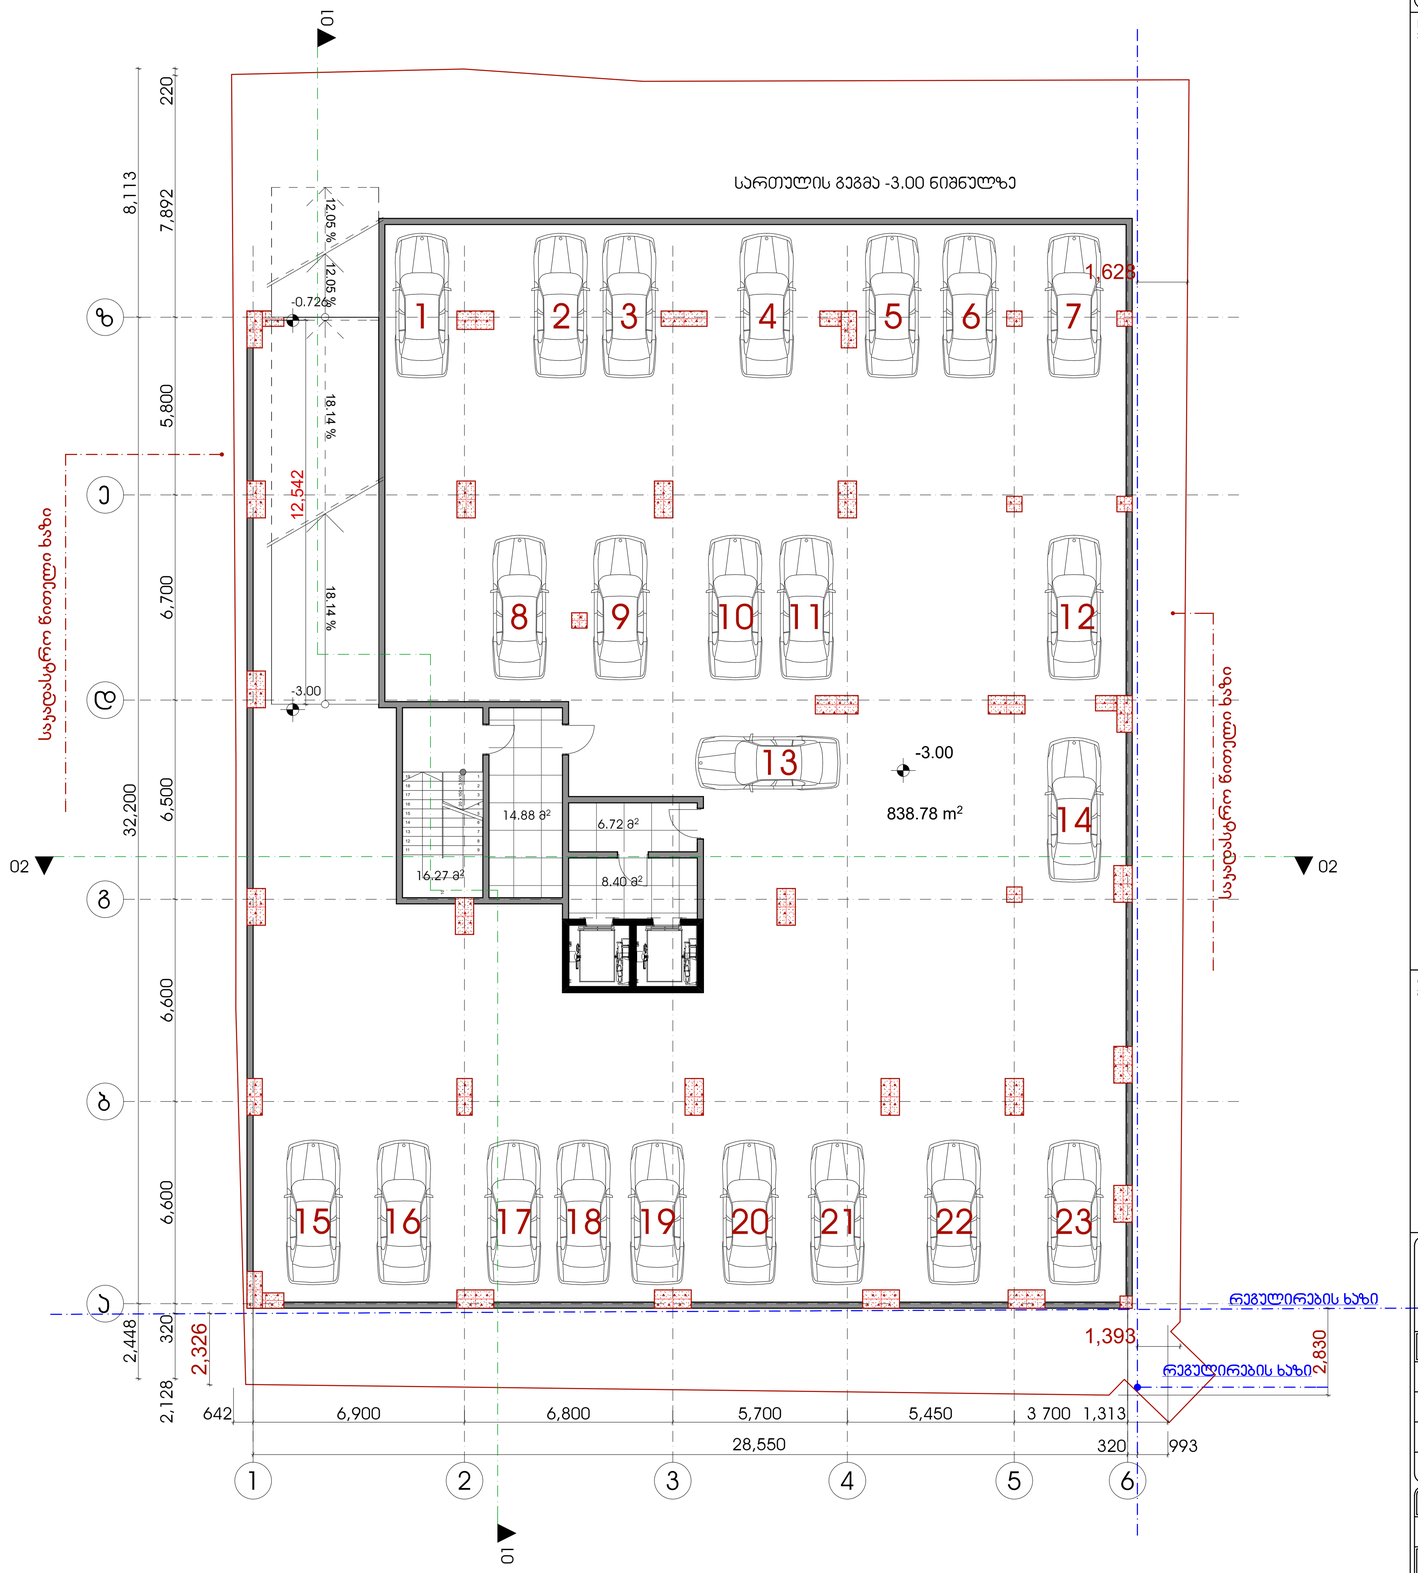

GENERAL NOTES:
ზოგადად:

LTD " NIKOLOZ + "
შპს "ნიკოლოზ + "

POSITION თანამდებობა	NAME სახელი	SIGNATURE ხელმოწერა
DIRECTOR დირექტორი	N.JANASHVILI ნ.ჯანაშვილი	
PROJECT AUTHOR პრ. ავტორი	Q.CHXIKVADZE ქ.ჩხიკვაძე	
ARCHITECT არქიტექტორი	S. TABUKASHVILI ს. თაბუკაშვილი	
CHEKED BY შემოწმა	I. CHIRADZE ი. ჩირაძე	

DATE თარიღი	DRAWING NAME: დასახელება:
	-1 სართულის გეგმა ნიშნულზე -3.00
SCALE მასშტაბი	
1:100	

PAGE FORMAT ფორმატი	SHEET ფურცელი	SHEETS ფურცლები
A 1		

MULTIFUNCTIONAL BUILDING ON WERETELI S T R E E T #27

მრავალფუნქციური შენობა წერეთლის №27 ში

სართულის გეგმა +0.00 ნიშნულზე

ბ1
951.19 მ²

ბ2
910.35 მ²

ბ3
134.44 მ²

მოშენება
1073.57 მ²



GENERAL NOTES:
შენიშვნა:

LTD " NIKOLOZ + "
შპს "ნიკოლოზ + "


POSITION თანამდებობა	NAME saxeli	SIGNATURE ხელმოწერა
DIRECTOR დირექტორი	N.JANASHVILI ნ.ჯანაშვილი	
PROJECT AUTHOR პრ. ავტორი	Q.CHXIKVADZE ქ.ჩხიკვაძე	
ARCHITECT არქიტექტორი	S. TABUKASHVILI ს. თაბუკაშვილი	
CHEKED BY შემოწმა	I. CHIRADZE ი. ჩირაძე	

DATE თარიღი	DRAWING NAME: ნახაზის სახელი:
	1 სართულის გეგმა ნიშნულზე ±0.00
SCALE მასშტაბი	
1:100	
PAGE FORMAT ფორმატი	SHEET ფურცელი / SHEETS ფურცლების
A 1	

MULTIFUNCTIONAL BUILDING ON WERETELI S T R E E T #27

მრავალფუნქციური შენობა წერეთლის №27 ში

LEGEND:
ნასახლარები:

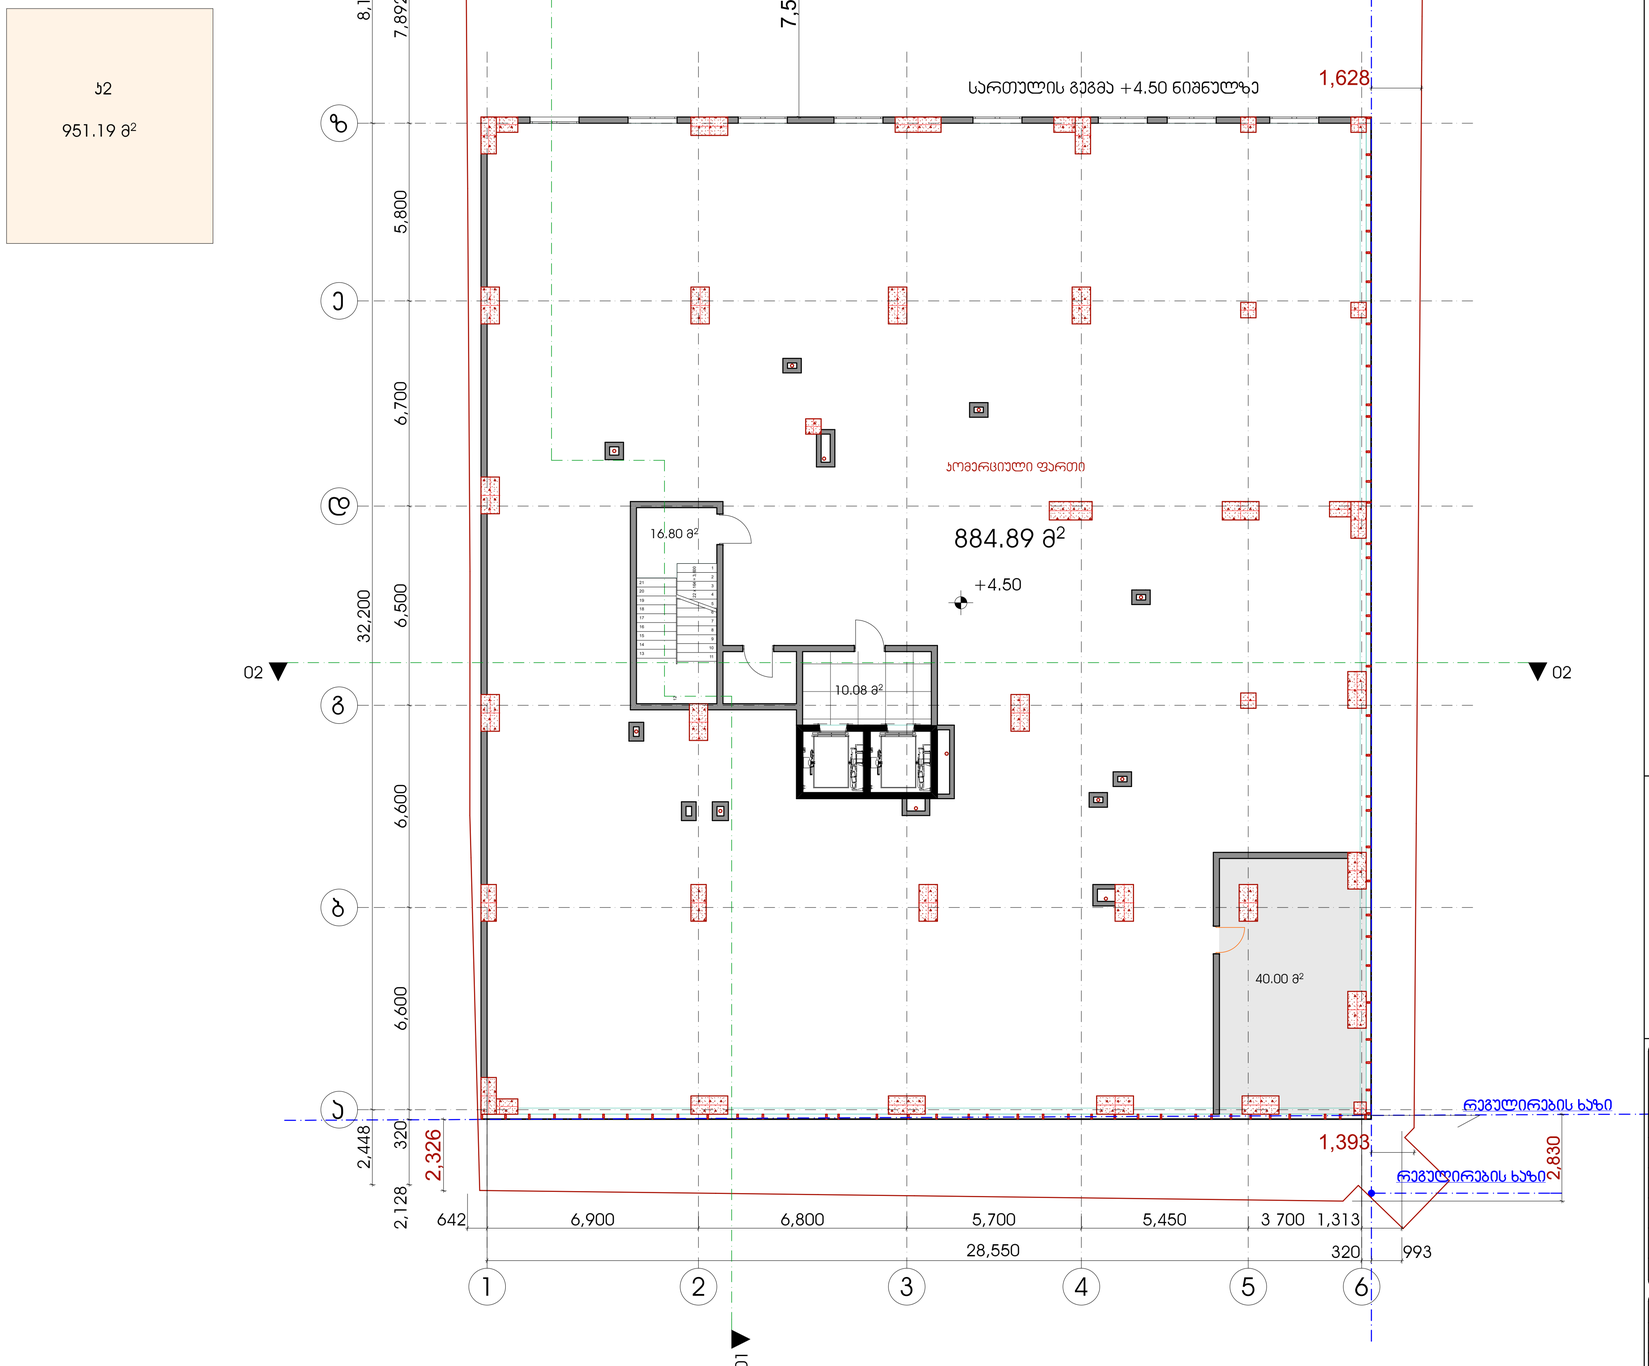

ჯ2

951.19 მ²

GENERAL NOTES:
შენიშვნა:

LTD " NIKOLOZ + "
შპს "ნიკოლოზ + "

POSITION თანამდებობა	NAME saxeli	SIGNATURE ხელმოწერა
DIRECTOR დირექტორი	N.JANASHVILI ნ.ჯანაშვილი	
PROJECT AUTHOR პრ. ავტორი	Q.CHXIKVADZE ქ.ჩხიკვაძე	
ARCHITECT არქიტექტორი	S. TABUKASHVILI ს. თაბუკაშვილი	
CHEKED BY შემოწმა	I. CHIRADZE ი. ჩირაძე	

DATE თარიღი	DRAWING NAME: ნახაზების:
	2 სართულის გეგმა ნიშნულზე 4.50
SCALE მასშტაბი	
1:100	
PAGE FORMAT ფორმატი	SHEET ფურცელი / SHEETS ფურცლების
A 1	


MULTIFUNCTIONAL BUILDING ON WERETELI S T R E E T #27

მრავალფუნქციური შენობა წერეთლის №27 ში

LEGEND:
ვასაღლიკაცია:

გათბობის ქვაბები ყველგან აყენია ბინებში
პონდიციონერების გარე ბლოკები
დამინტაჟებულია აივნებზე
ამიტომ ფასადზე არც გათბობის და არც
პონდიციერების დანადგარები არ
გამოჩნდება

GENERAL NOTES:
შენიშვნა:

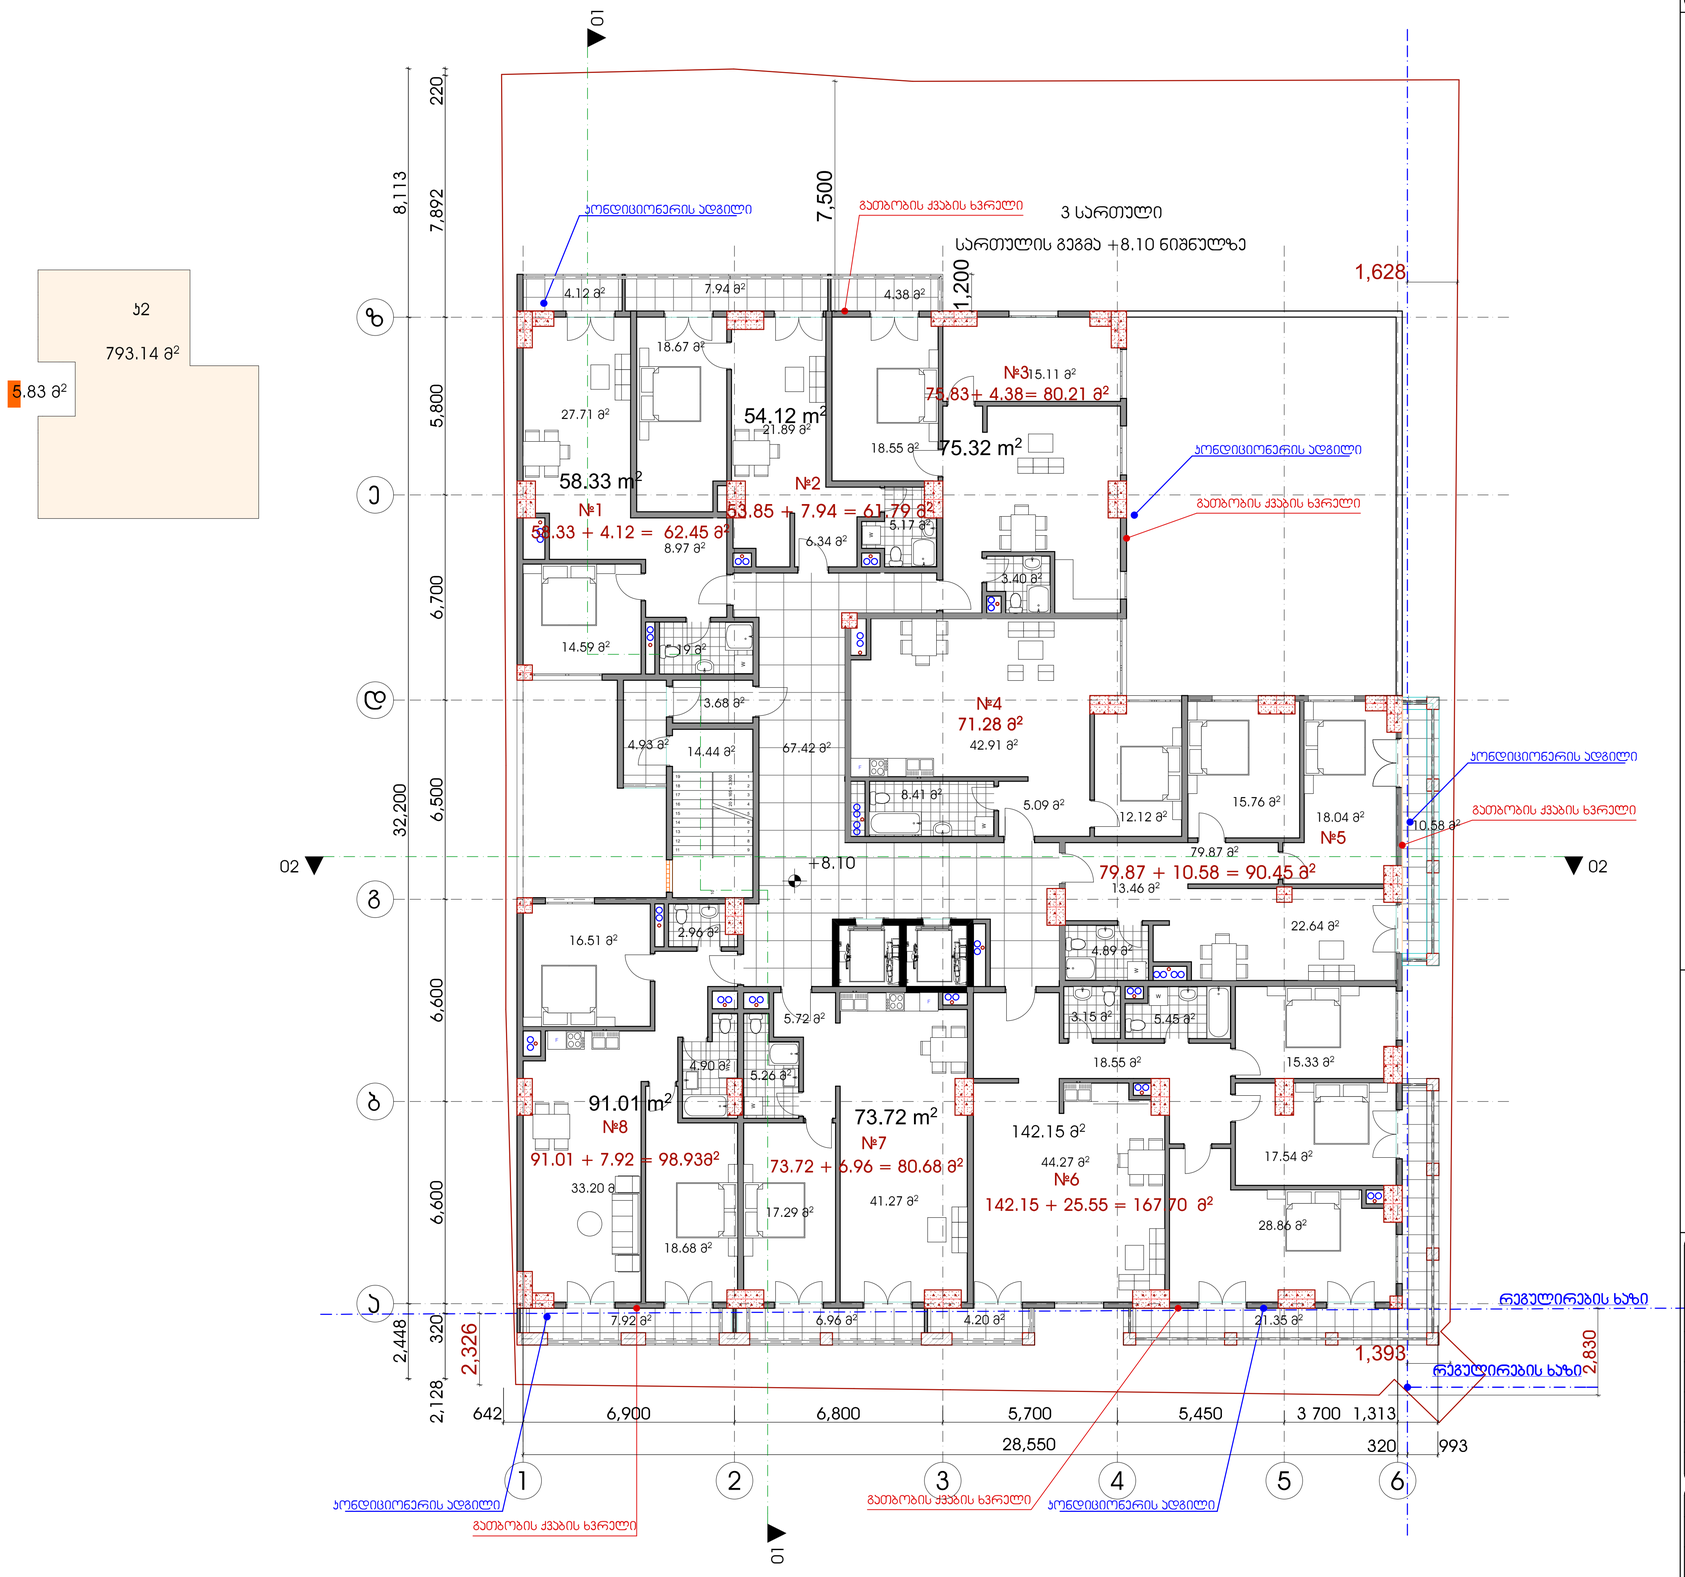

LTD " NIKOLOZ + "
შპს "ნიკოლოზ + "

POSITION თანამდებობა	NAME saxeli	SIGNATURE ხელმოწერა
DIRECTOR დირექტორი	N.JANASHVILI ნ.ჯანაშვილი	
PROJECT AUTHOR პრ. ავტორი	Q.CHXIKVADZE ქ.ჩხიკვაძე	
ARCHITECT არქიტექტორი	S. TABUKASHVILI ს. თაბუკაშვილი	
CHEKED BY შემოწმა	I. CHIRADZE ი. ჩირაძე	

DATE თარიღი	DRAWING NAME: დასახელება:
	3 FLOOR PLAN ON LEVEL 8.10 3 სართულის გეგმა ნიშნულზე 8.10
SCALE მასშტაბი	
1:100	


PAGE FORMAT ფორმატი	SHEET ფურცელი	SHEETS ფურცლები
A 1		

MULTIFUNCTIONAL BUILDING ON WERETELI S T R E E T #27
მრავალფუნქციური შენობა წერეთლის №27 ში

LEGEND:
ვასაღლიკაცია:

გათბობის ქვაბები ყველგან აყენია ბინებში
პონდენციონერების გარე ბლოკები
დამინტაჟებულია აივნებზე
ამიტომ ფასადზე არც გათბობის და არც
პონდენციერების დანადგარები არ
გამოჩნდება

GENERAL NOTES:
შენიშვნა:

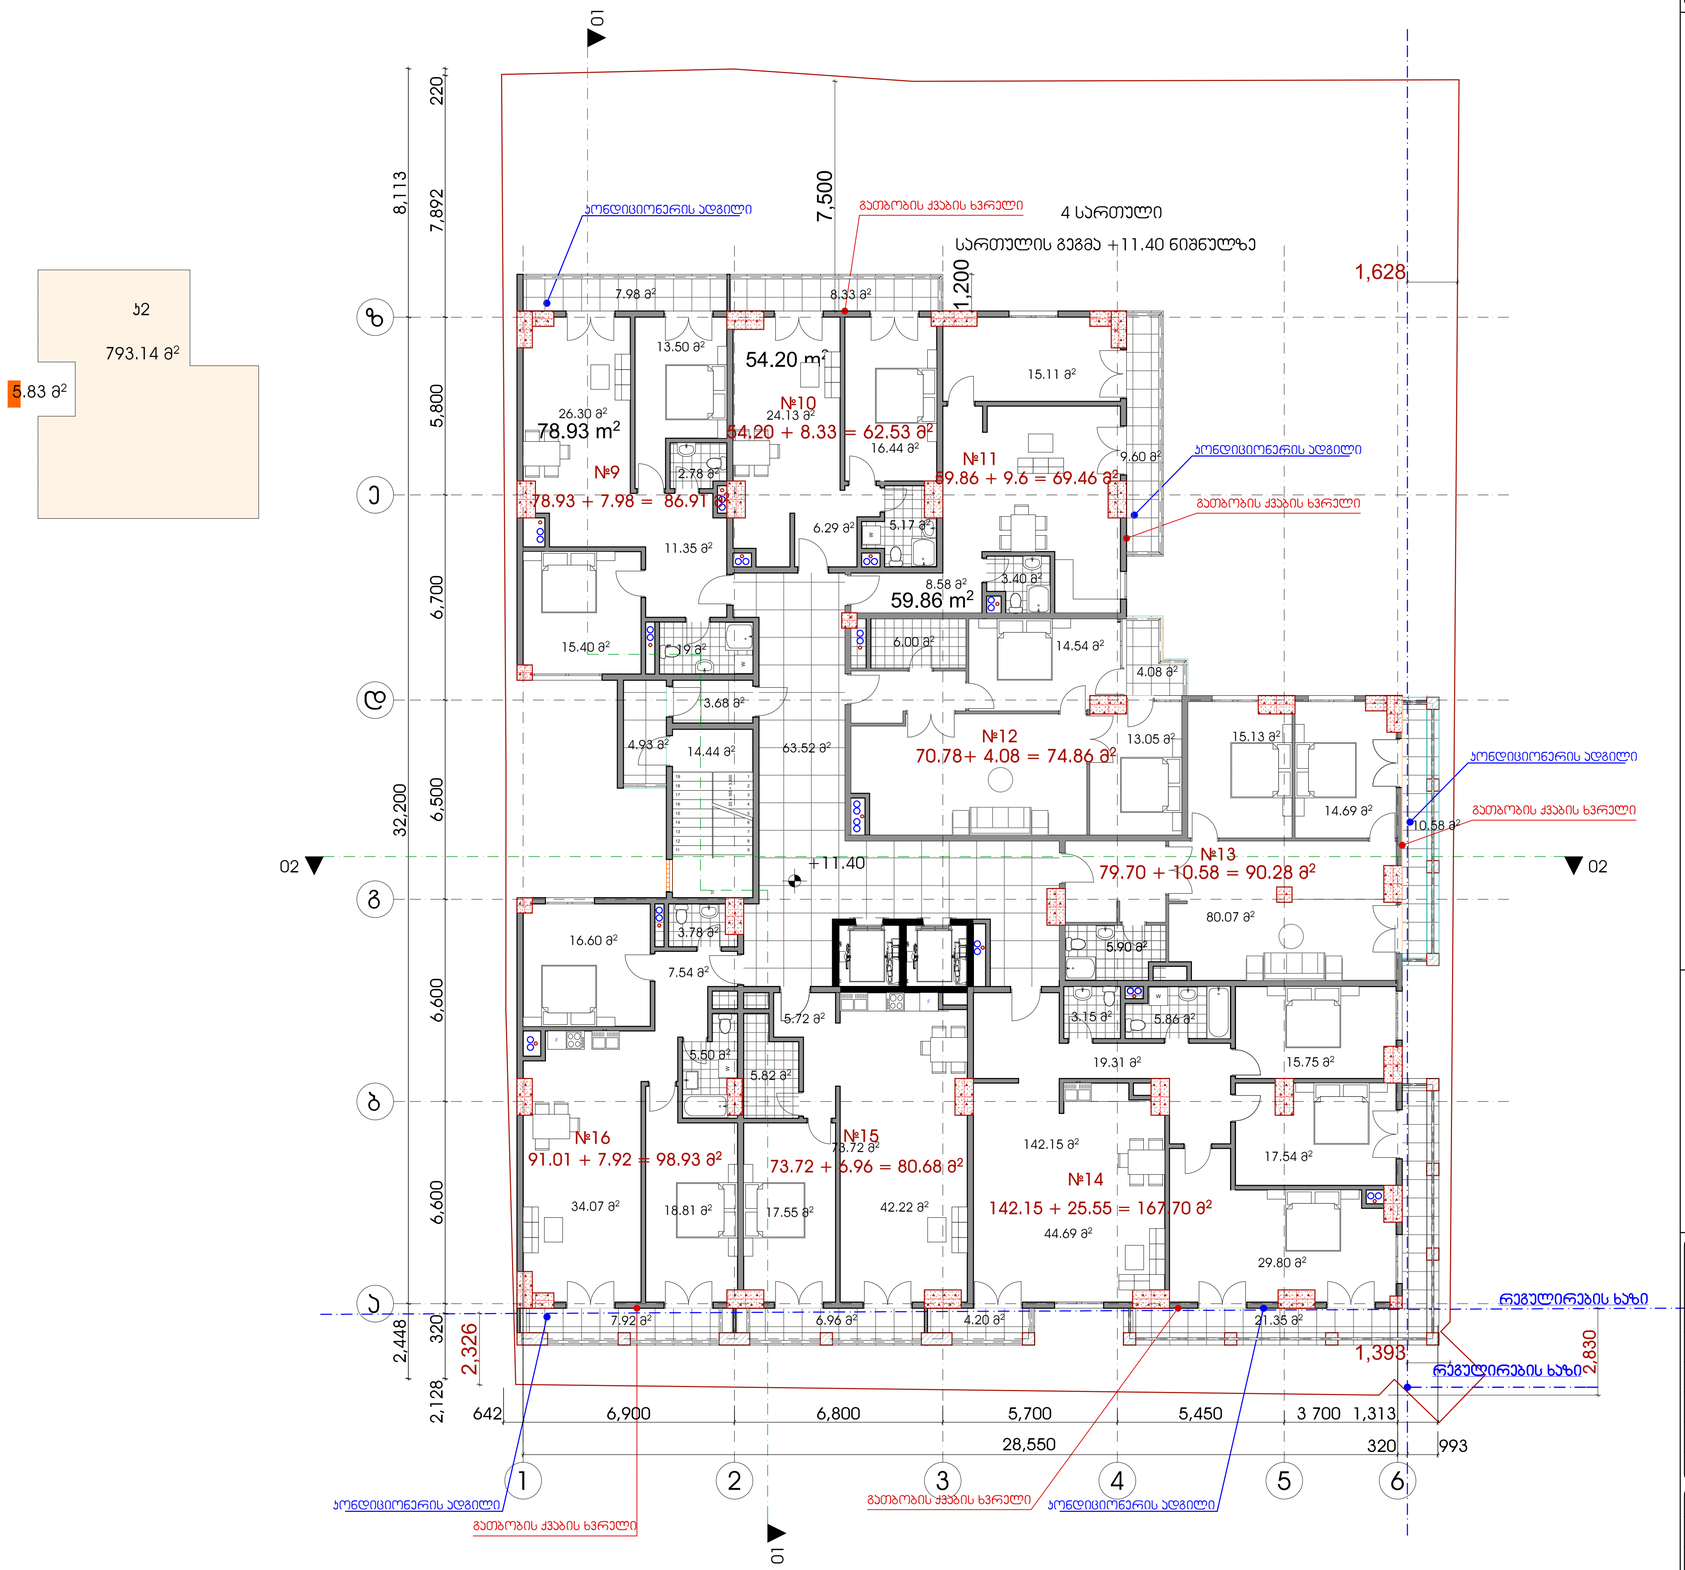


LTD " NIKOLOZ + " შპს "ნიკოლოზ + "		
POSITION თანამდებობა	NAME saxeli	SIGNATURE ხელმოწერა
DIRECTOR დირექტორი	N.JANASHVILI ნ.ჯანაშვილი	
PROJECT AUTHOR პრ. ავტორი	Q.CHXIKVADZE ქ.ჩხიკვაძე	
ARCHITECT არქიტექტორი	S. TABUKASHVILI ს. თაბუკაშვილი	
CHEKED BY შემოწმა	I. CHIRADZE ი. ჩირაძე	
DATE თარიღი	DRAWING NAME: დასახელება: 4 სართულის გეგმა ნიშნულზე 11.40	
SCALE მასშტაბი 1:100		
PAGE FORMAT ფორმატი A 1	SHEET ფურცელი	SHEETS ფურცლები

MULTIFUNCTIONAL BUILDING ON WERETELI S T R E E T #27
მრავალფუნქციური შენობა წერეთლის №27 ში

LEGEND:
ნასაზღვრები:

გათბობის ქვაბები ყველგან აყენია ბინებში
პონდენციონერების გარე ბლოკები
დამინტაჟებულია ბინებზე
ამიტომ ფასადზე არც გათბობის და არც
პონდენციერების დანადგარები არ
გამოჩნდება

GENERAL NOTES:
შენიშვნა:

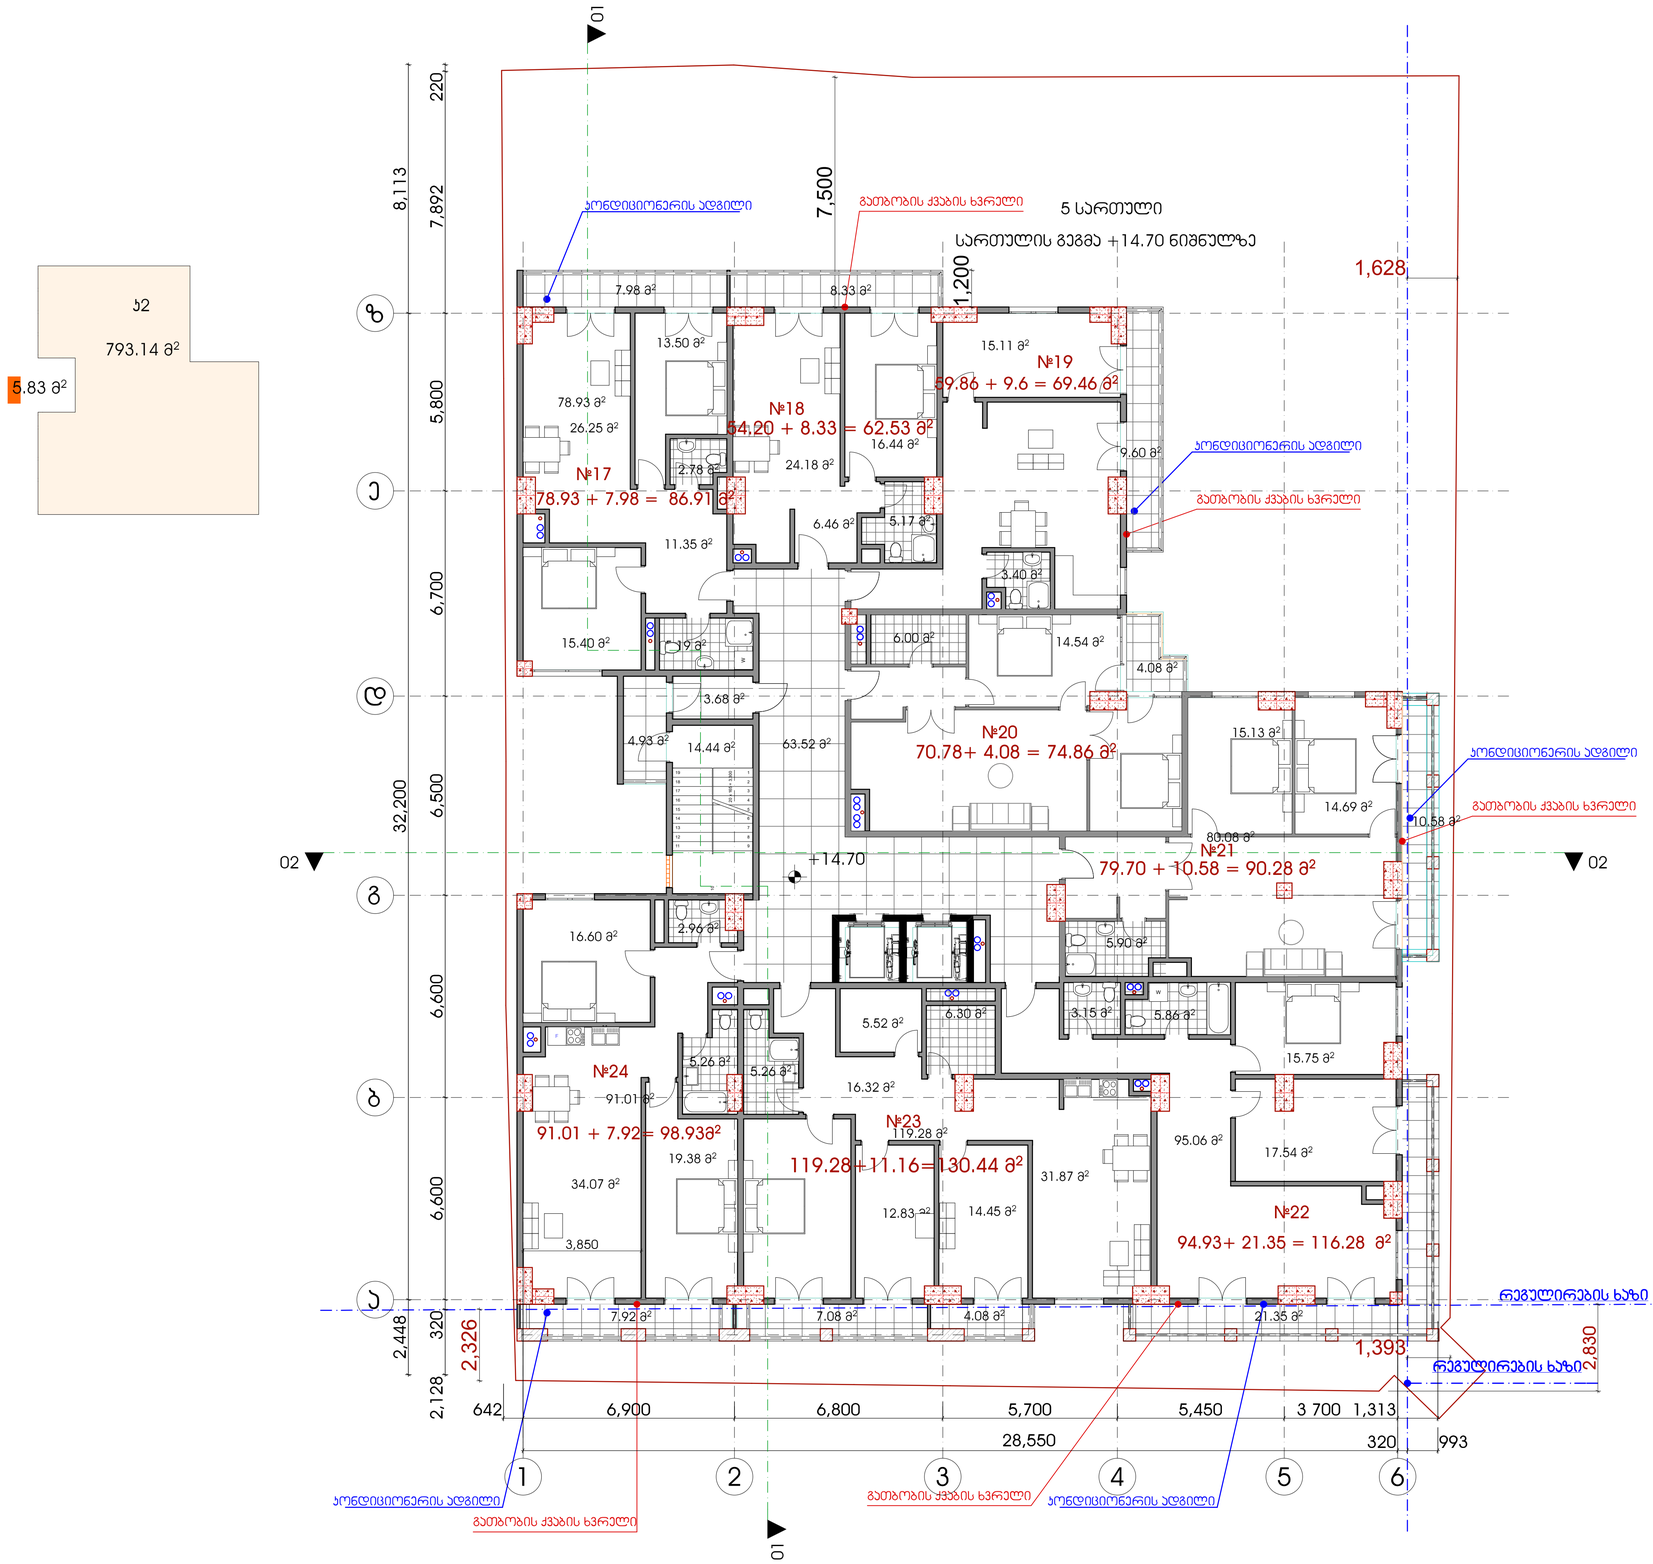

LTD " NIKOLOZ + "
შპს "ნიკოლოზ + "

POSITION თანამდებობა	NAME saxeli	SIGNATURE ხელმოწერა
DIRECTOR დირექტორი	N.JANASHVILI ნ.ჯანაშვილი	
PROJECT AUTHOR პრ. ავტორი	Q.CHXIKVADZE ქ.ჩხიკვაძე	
ARCHITECT არქიტექტორი	S. TABUKASHVILI ს. თაბუკაშვილი	
CHEKED BY შემოწმა	I. CHIRADZE ი. ჩირაძე	


DATE თარიღი	DRAWING NAME: დასახელება:
	5 სართულის გეგმა ნიშნულზე 14.70
SCALE მასშტაბი: 1:100	
PAGE FORMAT ფორმატი: A 1	SHEET ფურცელი
	SHEETS ფურცლები

MULTIFUNCTIONAL BUILDING ON WERETELI S T R E E T #27
მრავალფუნქციური შენობა წერეთლის №27 ში

LEGEND:
ნასაზღვრავი:

გათბობის ქვაბები ყველგან აყენია ბინებში
პონდენციონერების გარე ბლოკები
დამინტაჟებულია აივნებზე
ამიტომ ფასადზე არც გათბობის და არც
პონდენციერების დანადგარები არ
გამოჩნდება

GENERAL NOTES:
შენიშვნა:

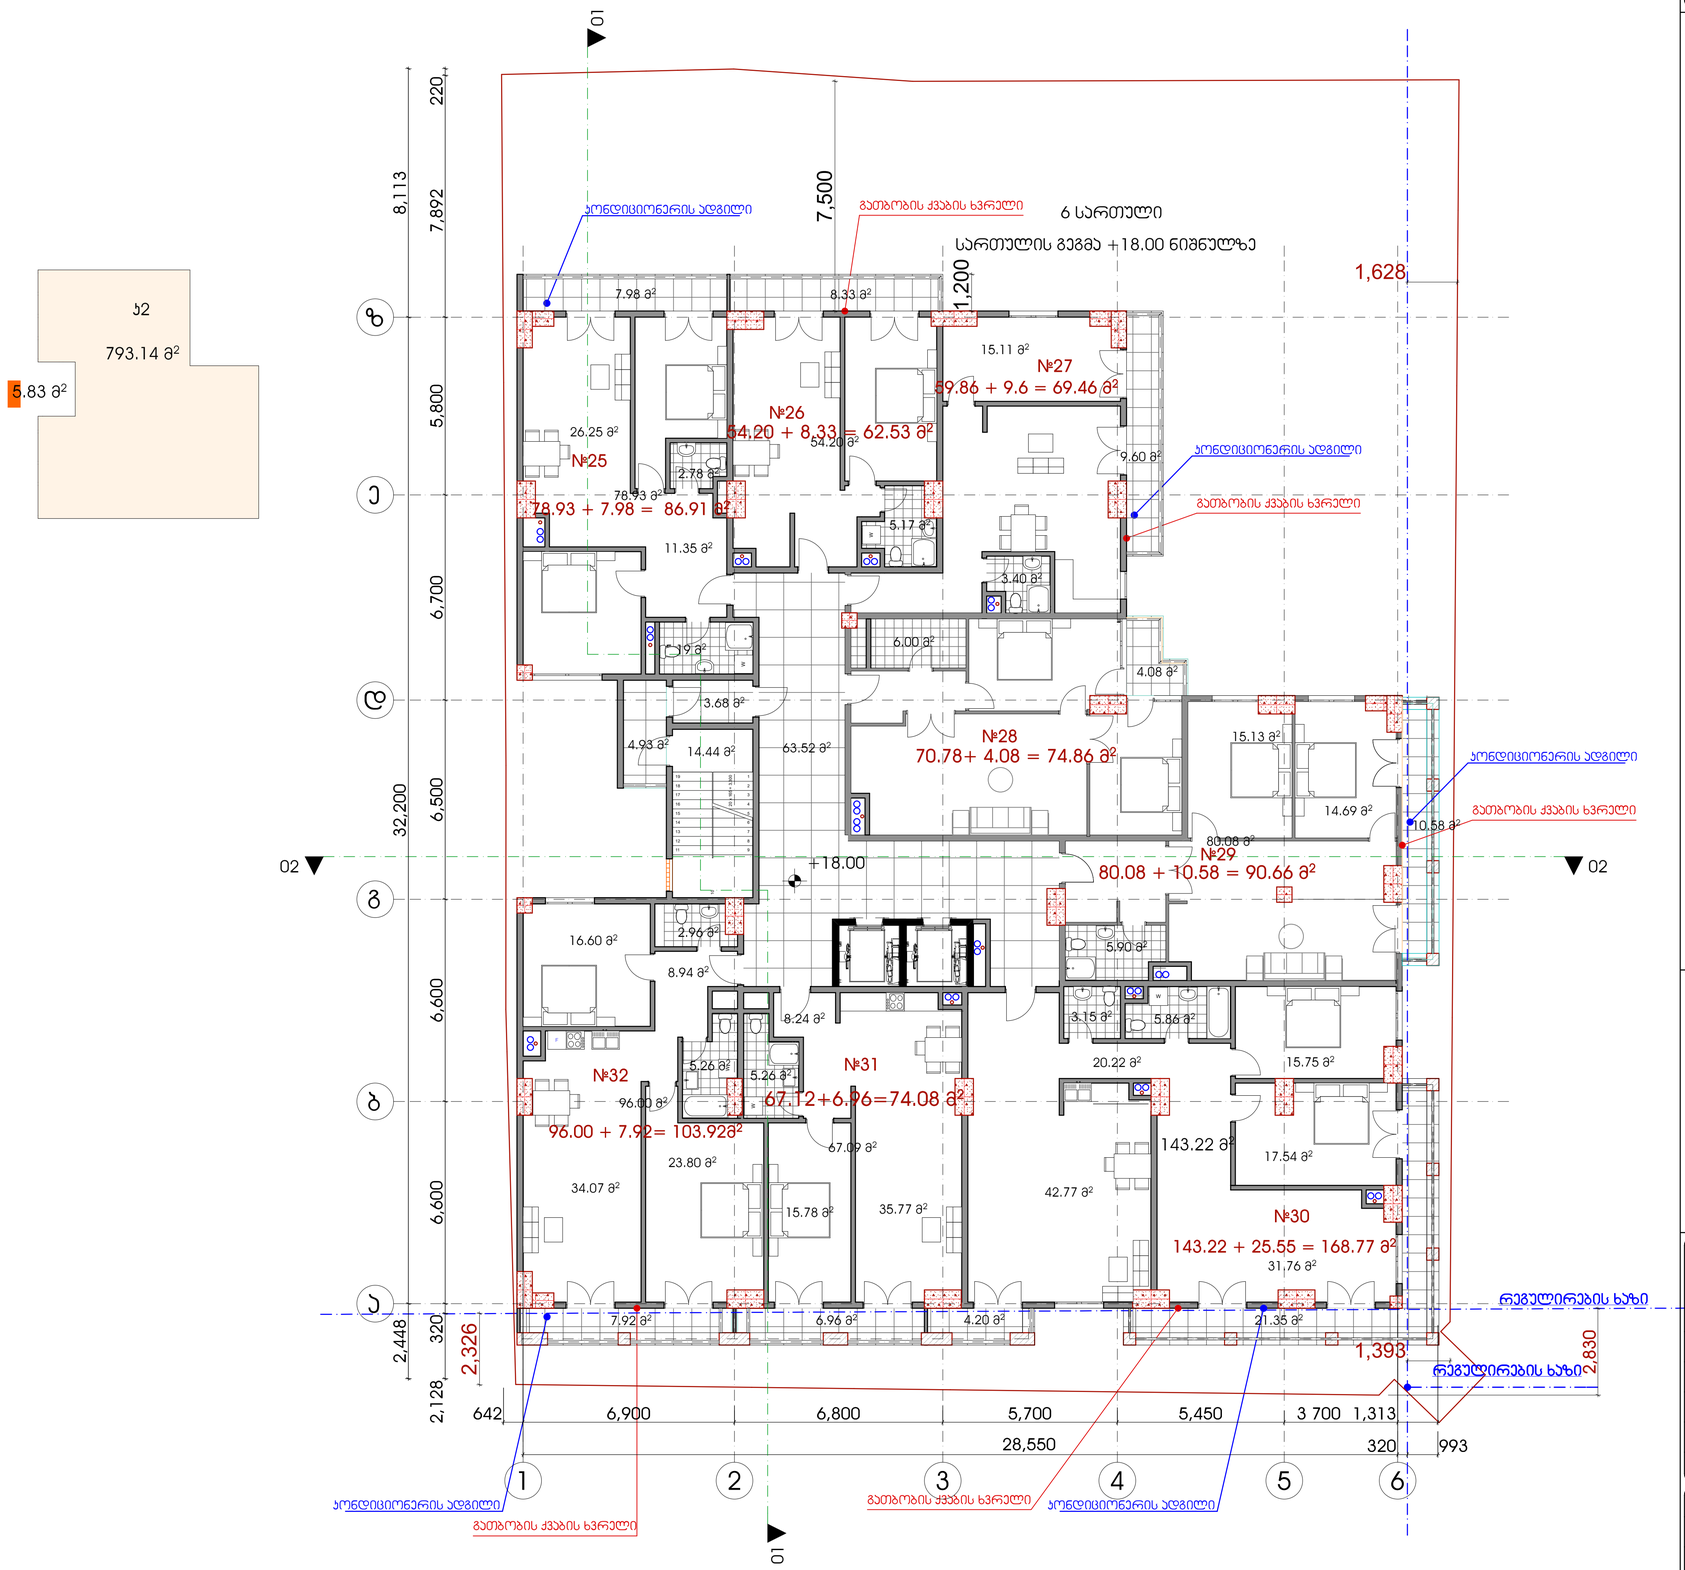

LTD " NIKOLOZ + "
შპს "ნიკოლოზ + "

POSITION თანამდებობა	NAME saxeli	SIGNATURE ხელმოწერა
DIRECTOR დირექტორი	N.JANASHVILI ნ.ჯანაშვილი	
PROJECT AUTHOR პრ. ავტორი	Q.CHXIKVADZE ქ.ჩხიკვაძე	
ARCHITECT არქიტექტორი	S. TABUKASHVILI ს. თაბუკაშვილი	
CHEKED BY შემოწმა	I. CHIRADZE ი. ჩირაძე	


DATE თარიღი	DRAWING NAME: დასახელება:
	6 სართულის გეგმა ნიშნულზე 18.00
SCALE მასშტაბი: 1:100	
PAGE FORMAT ფორმატი: A 1	SHEET ფურცელი	SHEETS ფურცლები

MULTIFUNCTIONAL BUILDING ON WERETELI S T R E E T #27
მრავალფუნქციური შენობა წერეთლის №27 ში

LEGEND:
ვასაღლიკაცია:

გათბობის ქვაბები ყველგან აყენია ბინებში
პონდენციონერების გარე ბლოკები
დამინტაჟებულია აივნებზე
ამიტომ ფასადზე არც გათბობის და არც
პონდენციერების დანადგარები არ
გამოჩნდება

GENERAL NOTES:
შენიშვნა:

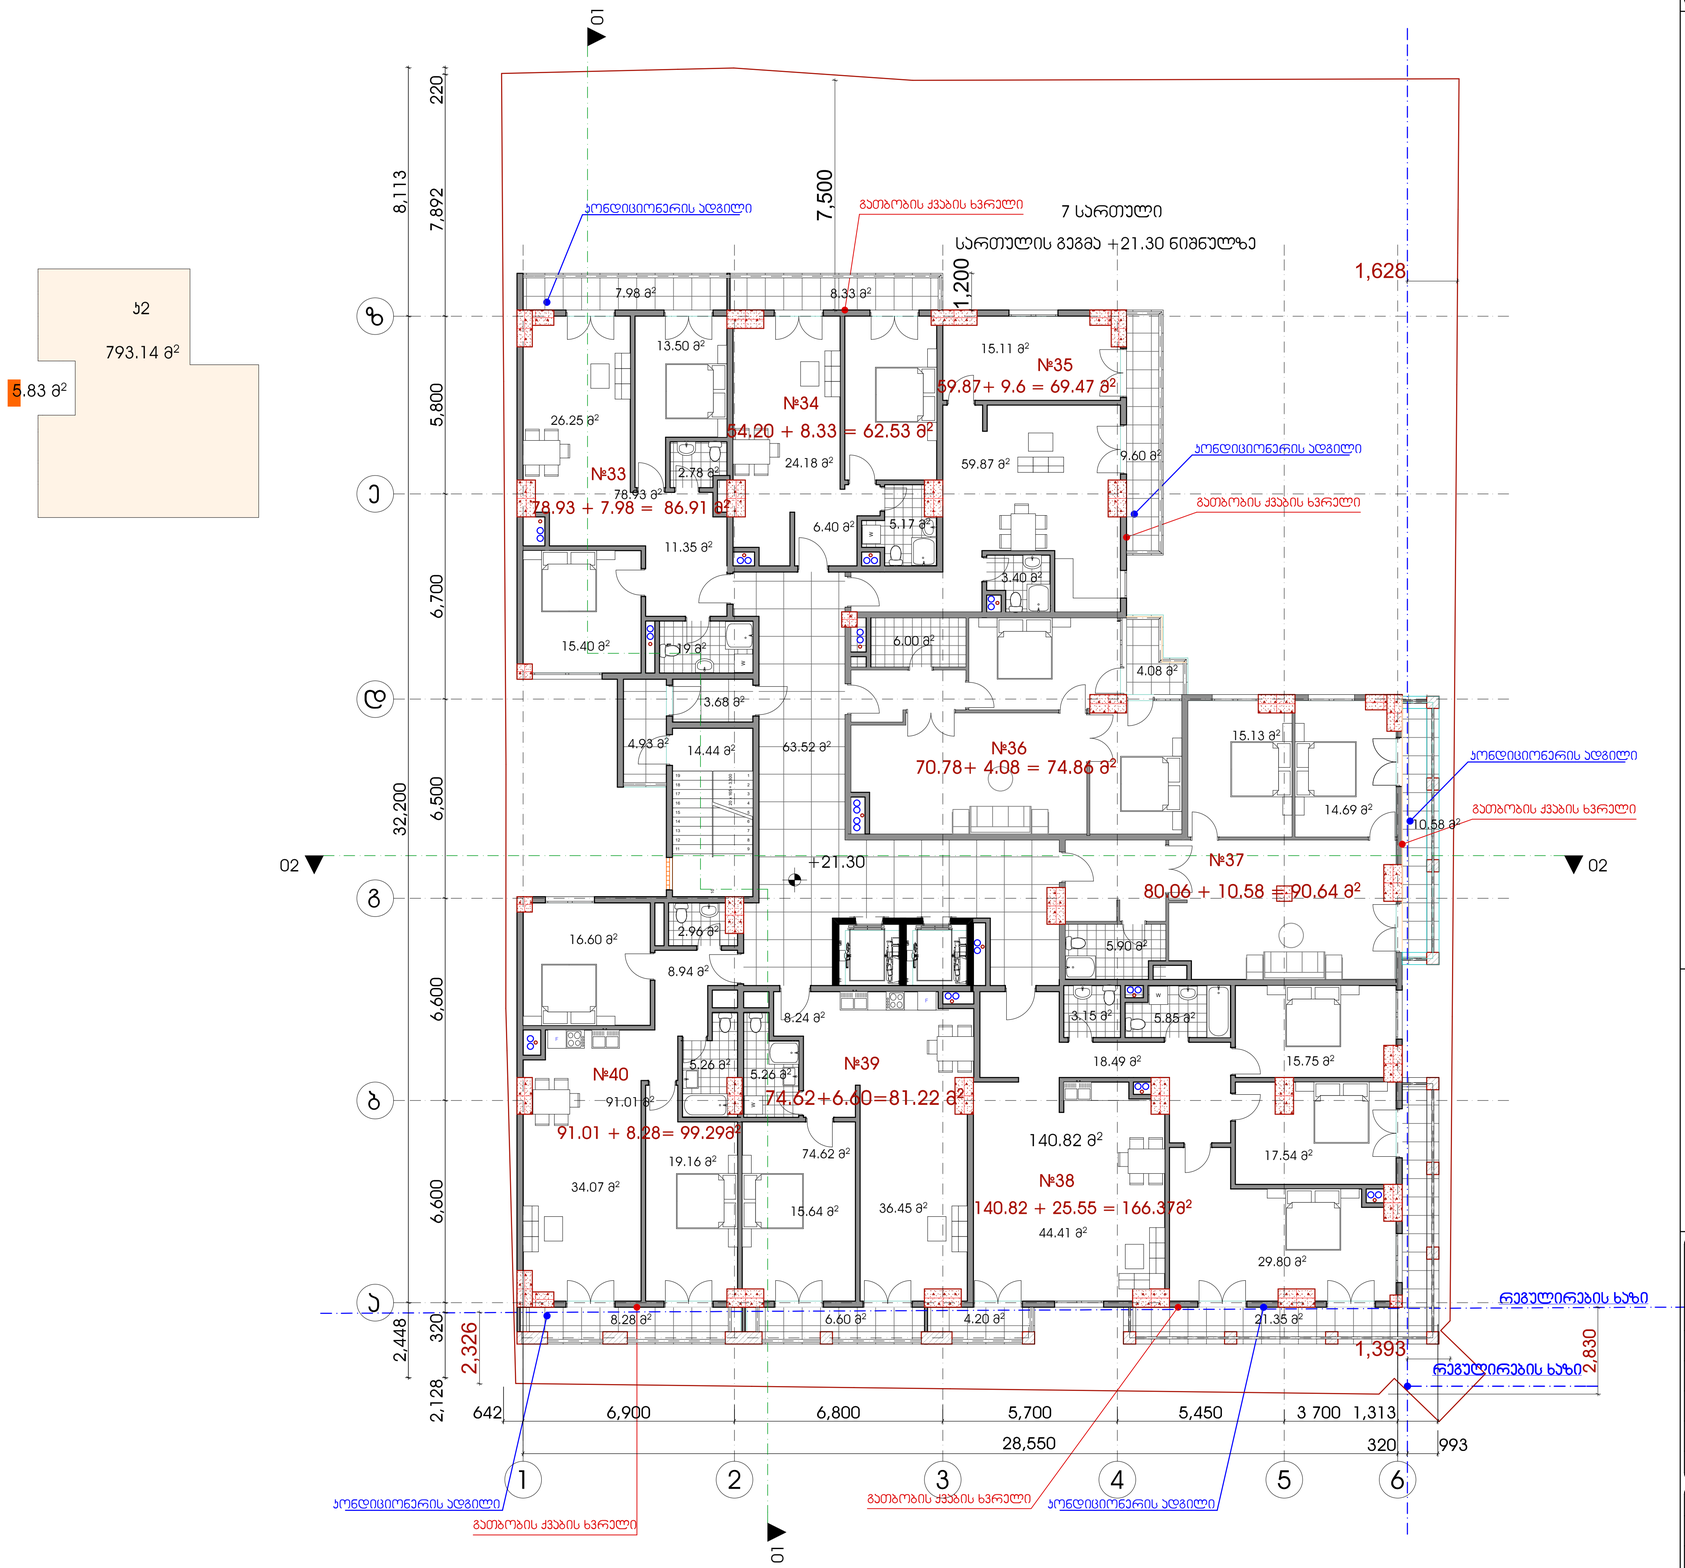

LTD " NIKOLOZ + "
შპს "ნიკოლოზ + "

POSITION თანამდებობა	NAME saxeli	SIGNATURE ხელმოწერა
DIRECTOR დირექტორი	N.JANASHVILI ნ.ჯანაშვილი	
PROJECT AUTHOR პრ. ავტორი	Q.CHXIKVADZE ქ.ჩხიკვაძე	
ARCHITECT არქიტექტორი	S. TABUKASHVILI ს. თაბუკაშვილი	
CHEKED BY შემოწმა	I. CHIRADZE ი. ჩირაძე	


DATE თარიღი	DRAWING NAME: დასახელება: 7 სართულის გეგმა ნიშნულზე 21.30	
SCALE მასშტაბი 1:100		
PAGE FORMAT ფორმატი A 1	SHEET ფურცელი	SHEETS ფურცლები

MULTIFUNCTIONAL BUILDING ON WERETELI STREET #27
მრავალფუნქციური შენობა წერეთლის №27 ში

LEGEND:
ნასაზღვრები:

გათბობის ქვაბები ყველგან აყენია ბინებში
პონდენციონერების გარე ბლოკები
დამონტაჟებულია ბინებზე
ამიტომ ფასადზე არც გათბობის და არც
პონდენციერების დანადგარები არ
გამოჩნდება

GENERAL NOTES:
შენიშვნა:

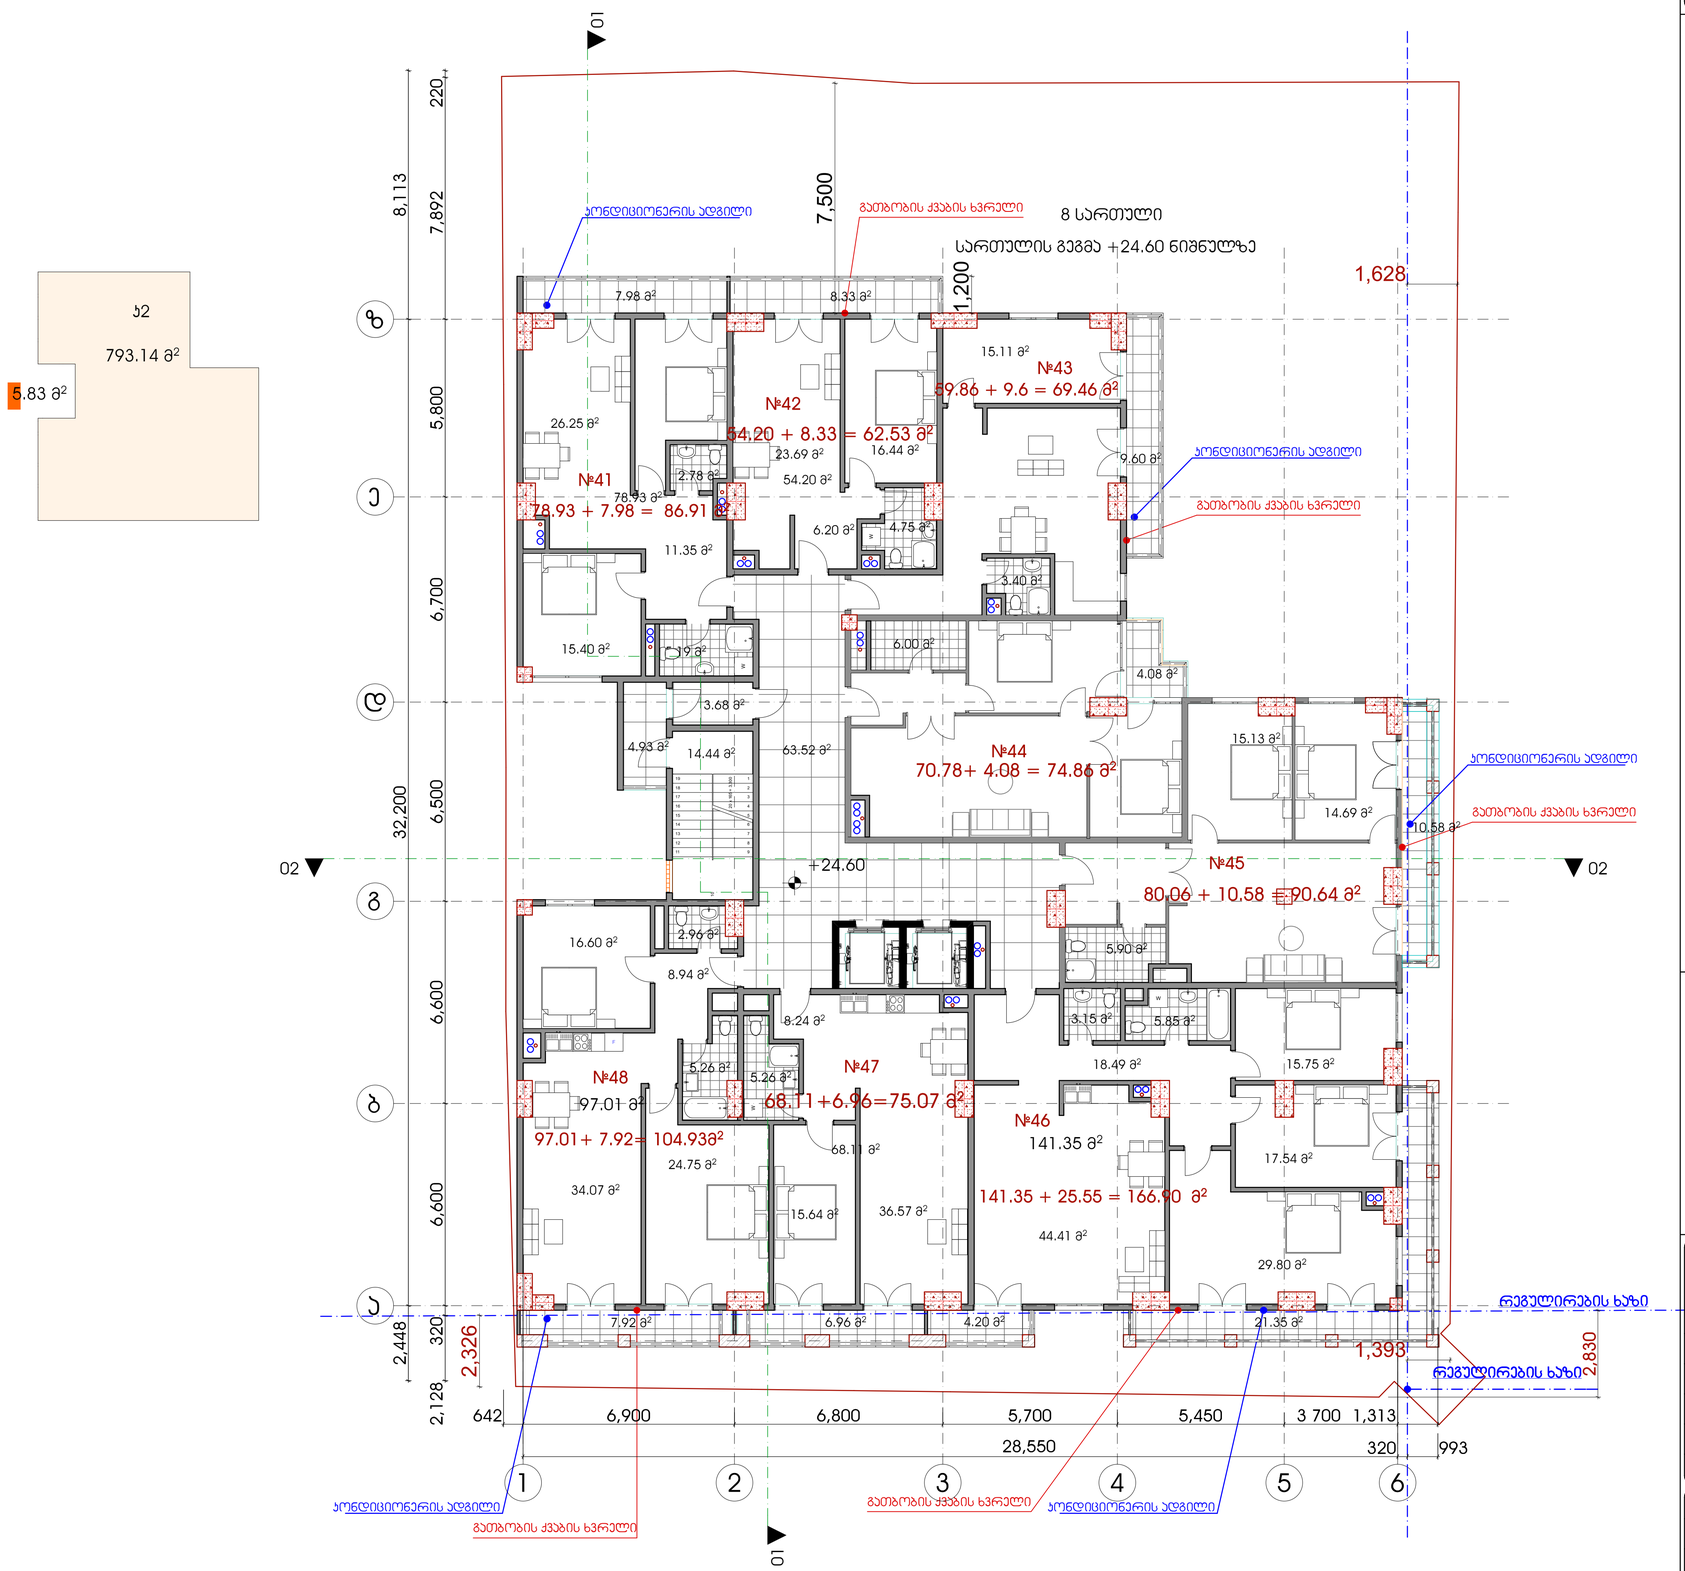

LTD " NIKOLOZ + "
შპს "ნიკოლოზ + "

POSITION თანამდებობა	NAME saxeli	SIGNATURE ხელმოწერა
DIRECTOR დირექტორი	N.JANASHVILI ნ.ჯანაშვილი	
PROJECT AUTHOR პრ. ავტორი	Q.CHXIKVADZE ქ.ჩხიკვაძე	
ARCHITECT არქიტექტორი	S. TABUKASHVILI ს. თაბუკაშვილი	
CHEKED BY შემოწმა	I. CHIRADZE ი. ჩირაძე	

DATE თარიღი	DRAWING NAME: დასახელება: 8 სართულის გეგმა ნიშნულზე 24.60	
SCALE მასშტაბი 1:100		
PAGE FORMAT ფორმატი A 1	SHEET ფურცელი	SHEETS ფურცლები


MULTIFUNCTIONAL BUILDING ON WERETELI S T R E E T #27

მრავალფუნქციური შენობა წერეთლის №27 ში

LEGEND:
ნასახლისაში:

გათბობის ქვაბები ყველგან აყენია ბინებში
პონდიციონერების გარე ბლოკები
დამინტაჟებულია აივნებზე
ამიტომ ფასადზე არც გათბობის და არც
პონდიციერების დანადგარები არ
გამოჩნდება

GENERAL NOTES:
შენიშვნა:

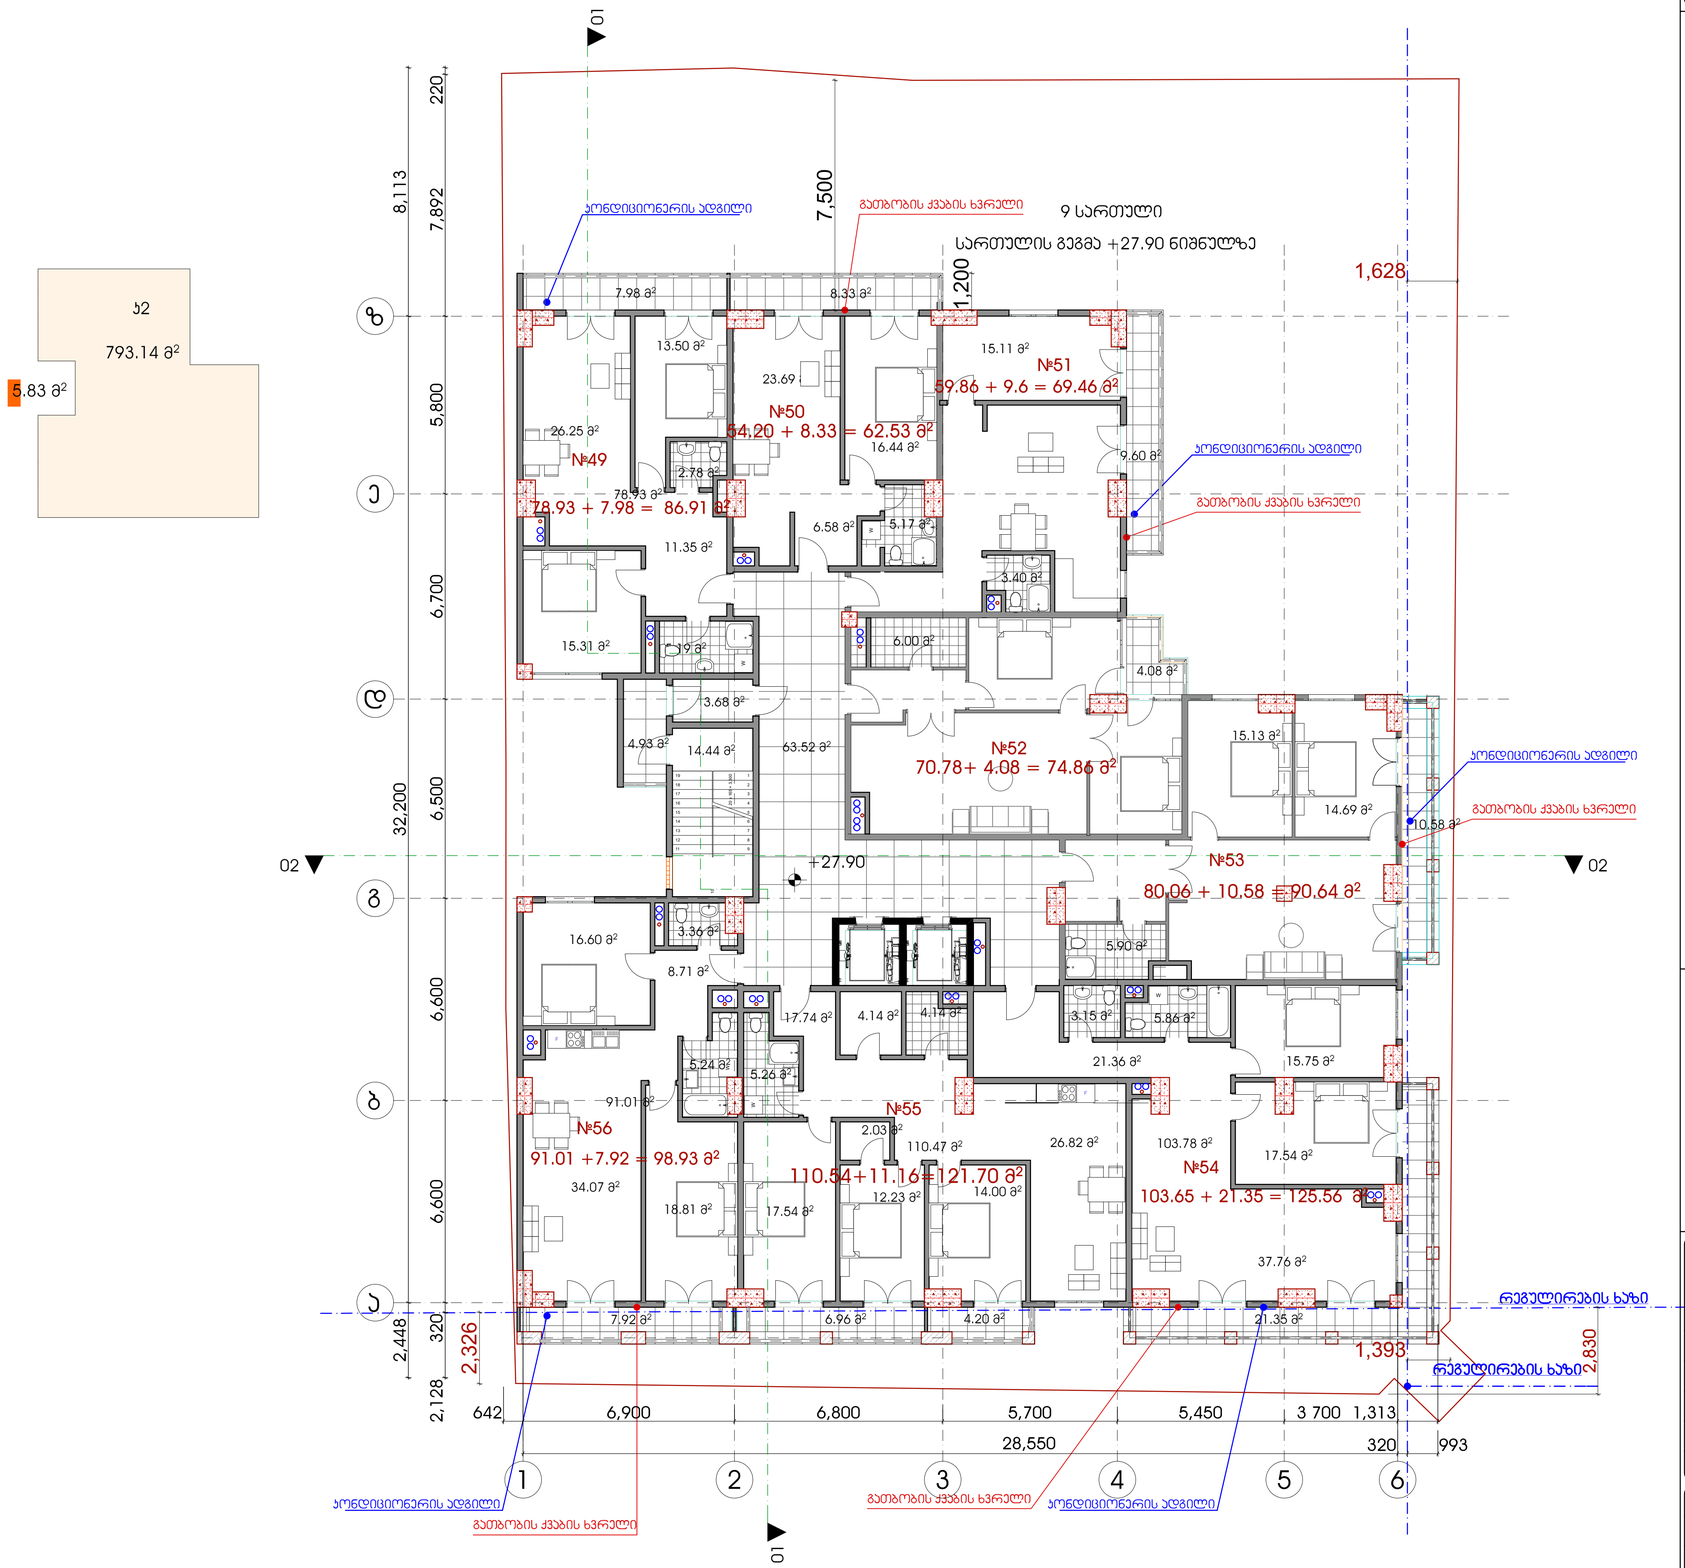

LTD " NIKOLOZ + "
შპს "ნიკოლოზ + "

POSITION თანამდებობა	NAME saxeli	SIGNATURE ხელმოწერა
DIRECTOR დირექტორი	N.JANASHVILI ნ.ჯანაშვილი	
PROJECT AUTHOR პრ. ავტორი	Q.CHXIKVADZE ქ.ჩხიკვაძე	
ARCHITECT არქიტექტორი	S. TABUKASHVILI ს. თაბუკაშვილი	
CHEKED BY შემოწმა	I. CHIRADZE ი. ჩირაძე	


DATE თარიღი	DRAWING NAME: დასახელება: 9 სართულის გეგმა ნიშნულზე 27.90	
SCALE მასშტაბი		
1:100		
PAGE FORMAT ფორმატი	SHEET ფურცელი	SHEETS ფურცლები
A 1		

MULTIFUNCTIONAL BUILDING ON WERETELI S T R E E T #27
მრავალფუნქციური შენობა წერეთლის №27 ში

LEGEND:
ლეგენდა:

გათბობის ქვაბები ყველგან აყენია ბინებში
პონდენციონერების გარე ბლოკები
დამინტაჟებულია ბინებზე
ამიტომ ფასადზე არც გათბობის და არც
პონდენციერების დანადგარები არ
გამოჩნდება

GENERAL NOTES:
შენიშვნა:

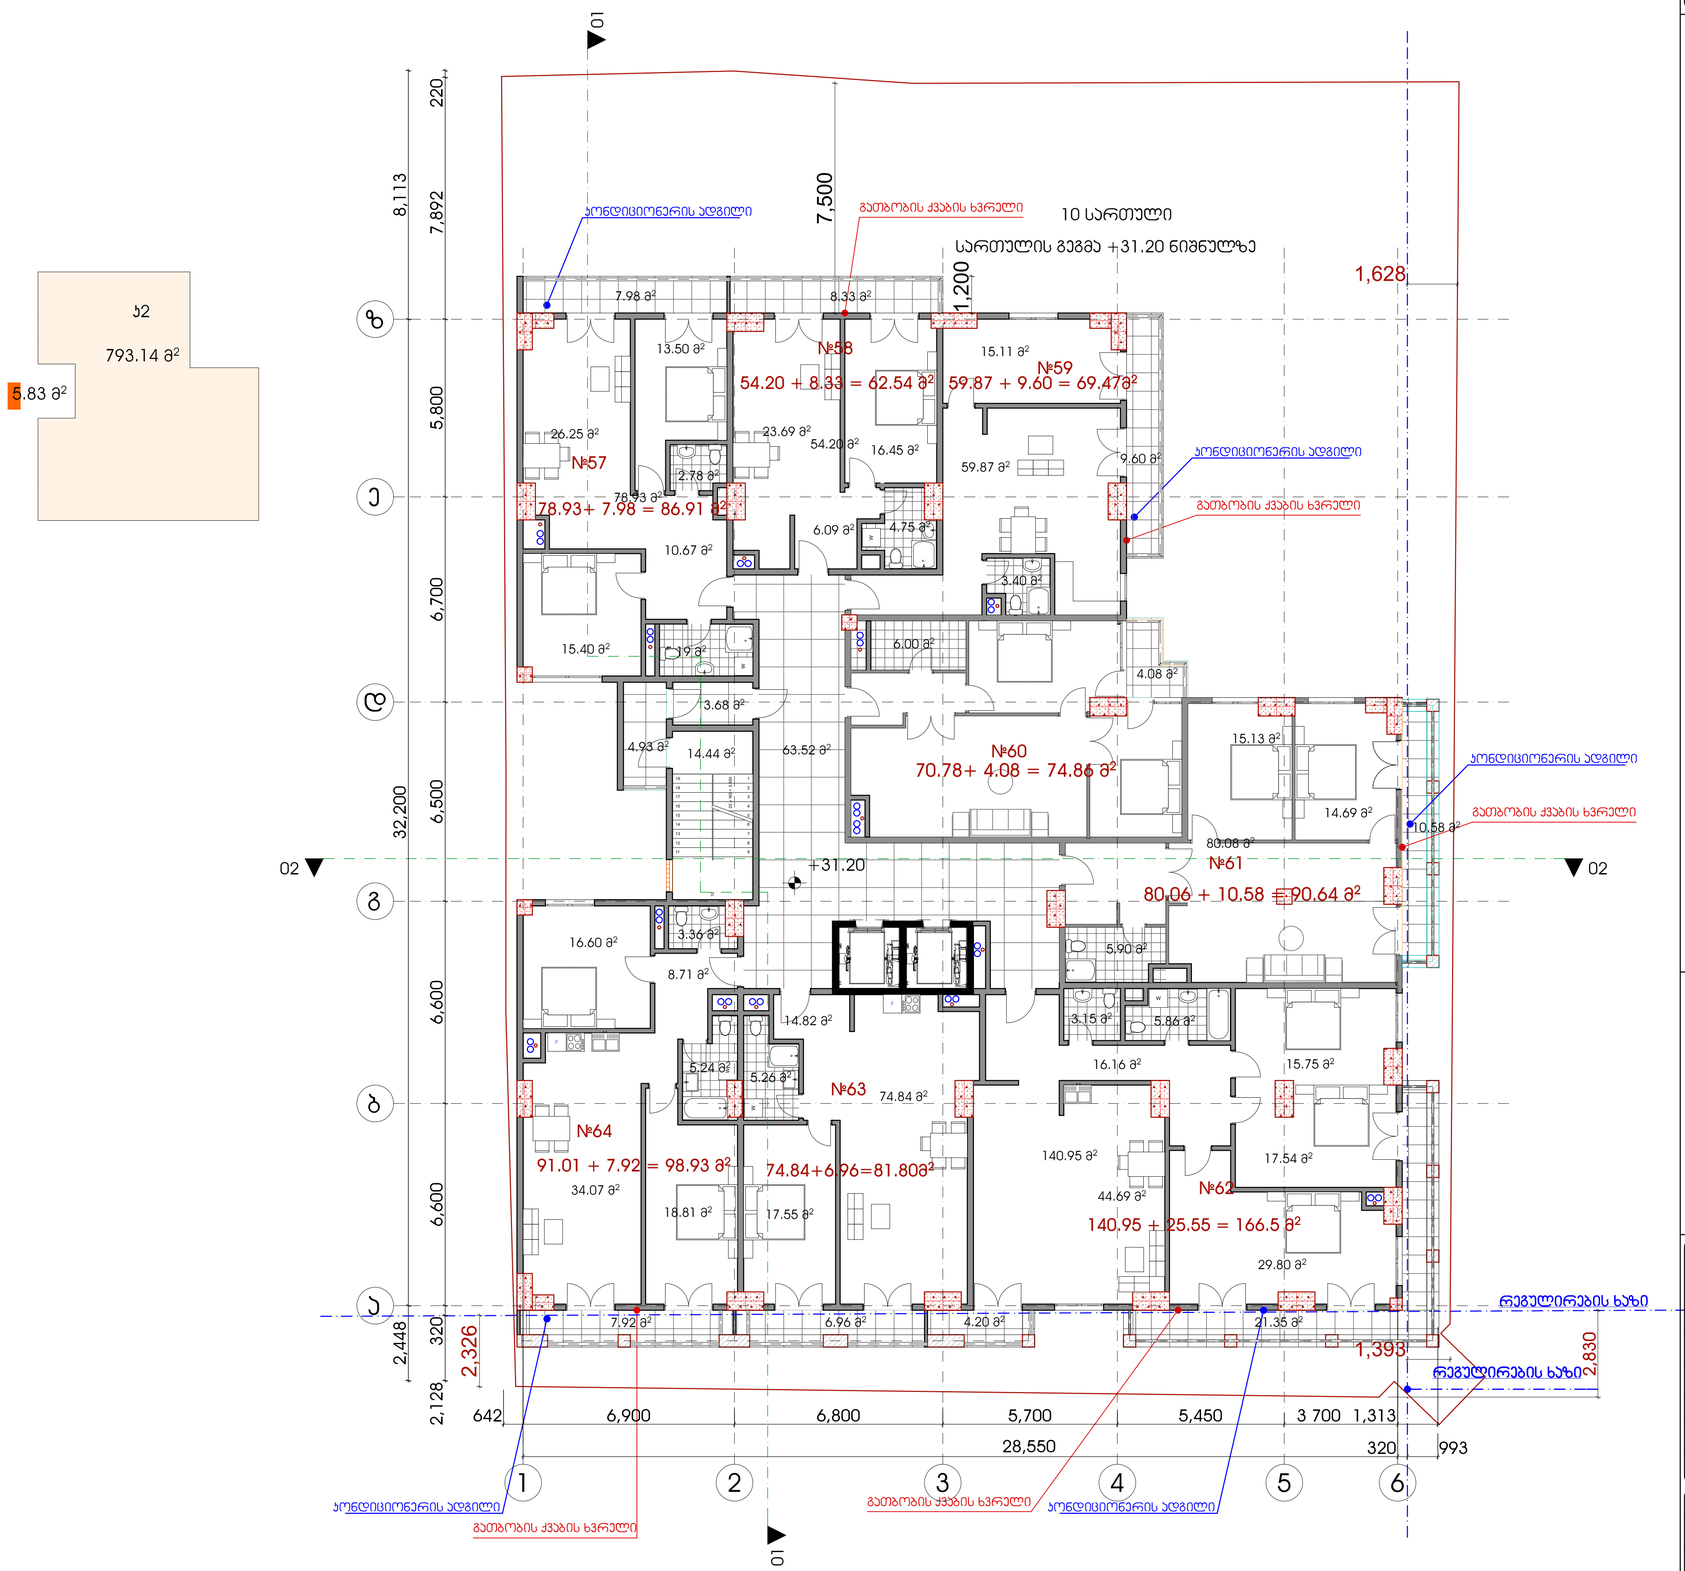

LTD " NIKOLOZ + "
შპს "ნიკოლოზ + "

POSITION თანამდებობა	NAME saxeli	SIGNATURE ხელმოწერა
DIRECTOR დირექტორი	N.JANASHVILI ნ.ჯანაშვილი	
PROJECT AUTHOR პრ. ავტორი	Q.CHXIKVADZE ქ.ჩხიკვაძე	
ARCHITECT არქიტექტორი	S. TABUKASHVILI ს. თაბუკაშვილი	
CHEKED BY შემოწმა	I. CHIRADZE ი. ჩირაძე	

DATE თარიღი	DRAWING NAME: დასახელება: 10 სართულის გეგმა ნიშნულზე 31.20	
SCALE მასშტაბი 1:100		
PAGE FORMAT ფორმატი A 1	SHEET ფურცელი	SHEETS ფურცლები


MULTIFUNCTIONAL BUILDING ON WERETELI S T R E E T #27

მრავალფუნქციური შენობა წერეთლის №27 ში

LEGEND:
ნასაზღვრავი:

გათბობის ქვაბები ყველგან აყენია ბინებში
პონდიციონერების გარე ბლოკები
დამონტაჟებულია აივნებზე
ამიტომ ფასადზე არც გათბობის და არც
პონდიციერების დანადგარები არ
გამოჩნდება

GENERAL NOTES:
შენიშვნა:

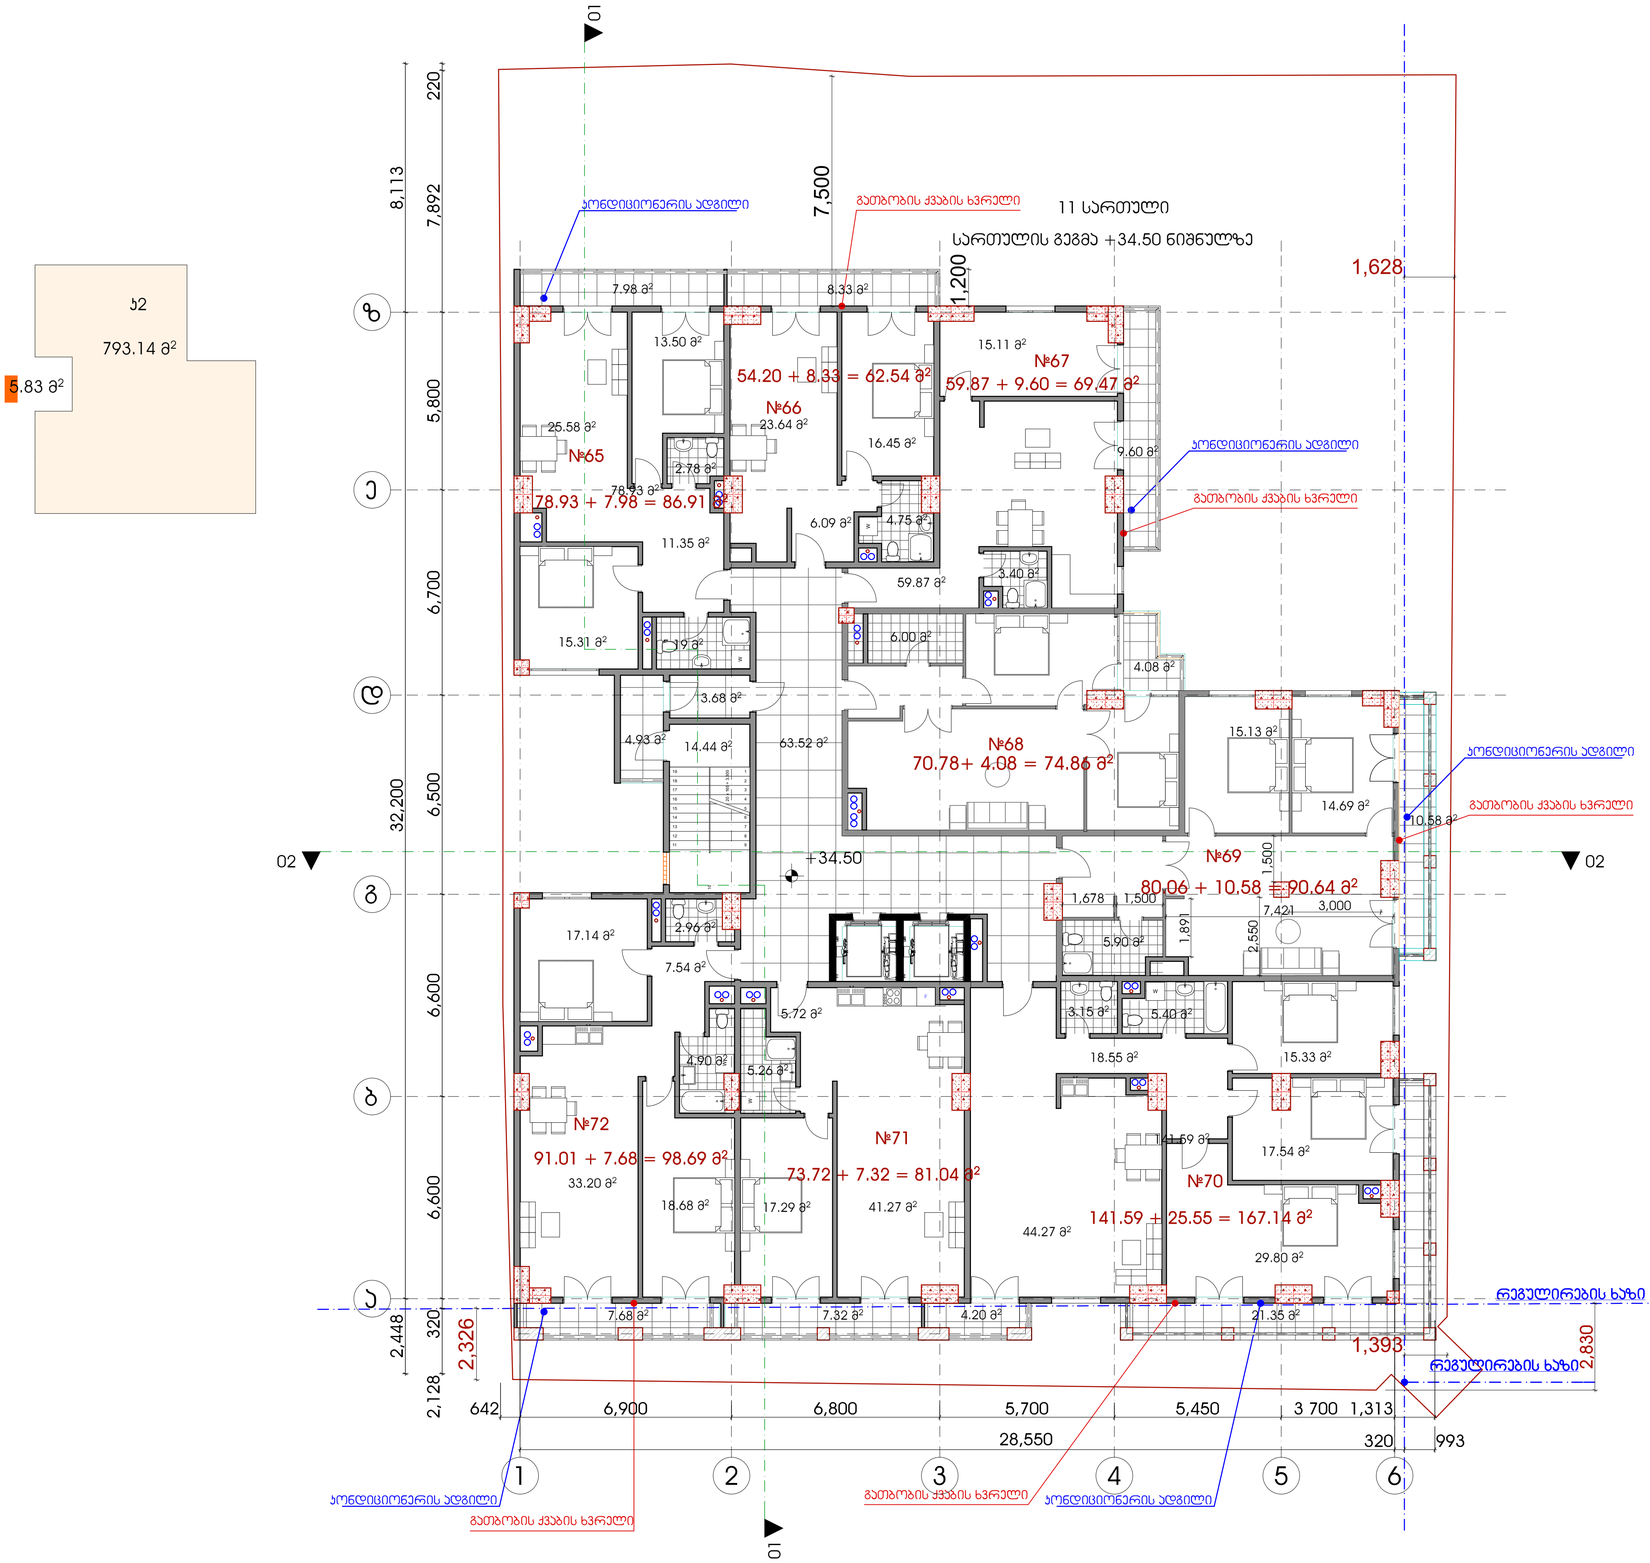

LTD " NIKOLOZ + " შპს "ნიკოლოზ + "		
POSITION თანამდებობა	NAME saxeli	SIGNATURE ხელმოწერა
DIRECTOR დირექტორი	N.JANASHVILI ნ.ჯანაშვილი	
PROJECT AUTHOR პრ. ავტორი	Q.CHXIKVADZE ქ.ჩხიკვაძე	
ARCHITECT არქიტექტორი	S. TABUKASHVILI ს. თაბუკაშვილი	
CHEKED BY შემოწმა	I. CHIRADZE ი. ჩირაძე	

DATE თარიღი	DRAWING NAME: ნახაზის სახელი: 11 სართულის გეგმა ნიშნულზე 34.50	
SCALE მასშტაბი 1:100		
PAGE FORMAT ფორმატი A 1	SHEET ფურცელი	SHEETS ფურცლები


MULTIFUNCTIONAL BUILDING ON WERETELI S T R E E T #27

მრავალფუნქციური შენობა წერეთლის №27 ში

LEGEND:
ლეგენდა:

გათბობის ქვაბები ყველგან აყენია ბინებში
პონდენციონერების გარე ბლოკები
დამინტაჟებულია აივნებზე
ამიტომ ფასადზე არც გათბობის და არც
პონდენციერების დანადგარები არ
გამოჩნდება

GENERAL NOTES:
შენიშვნა:

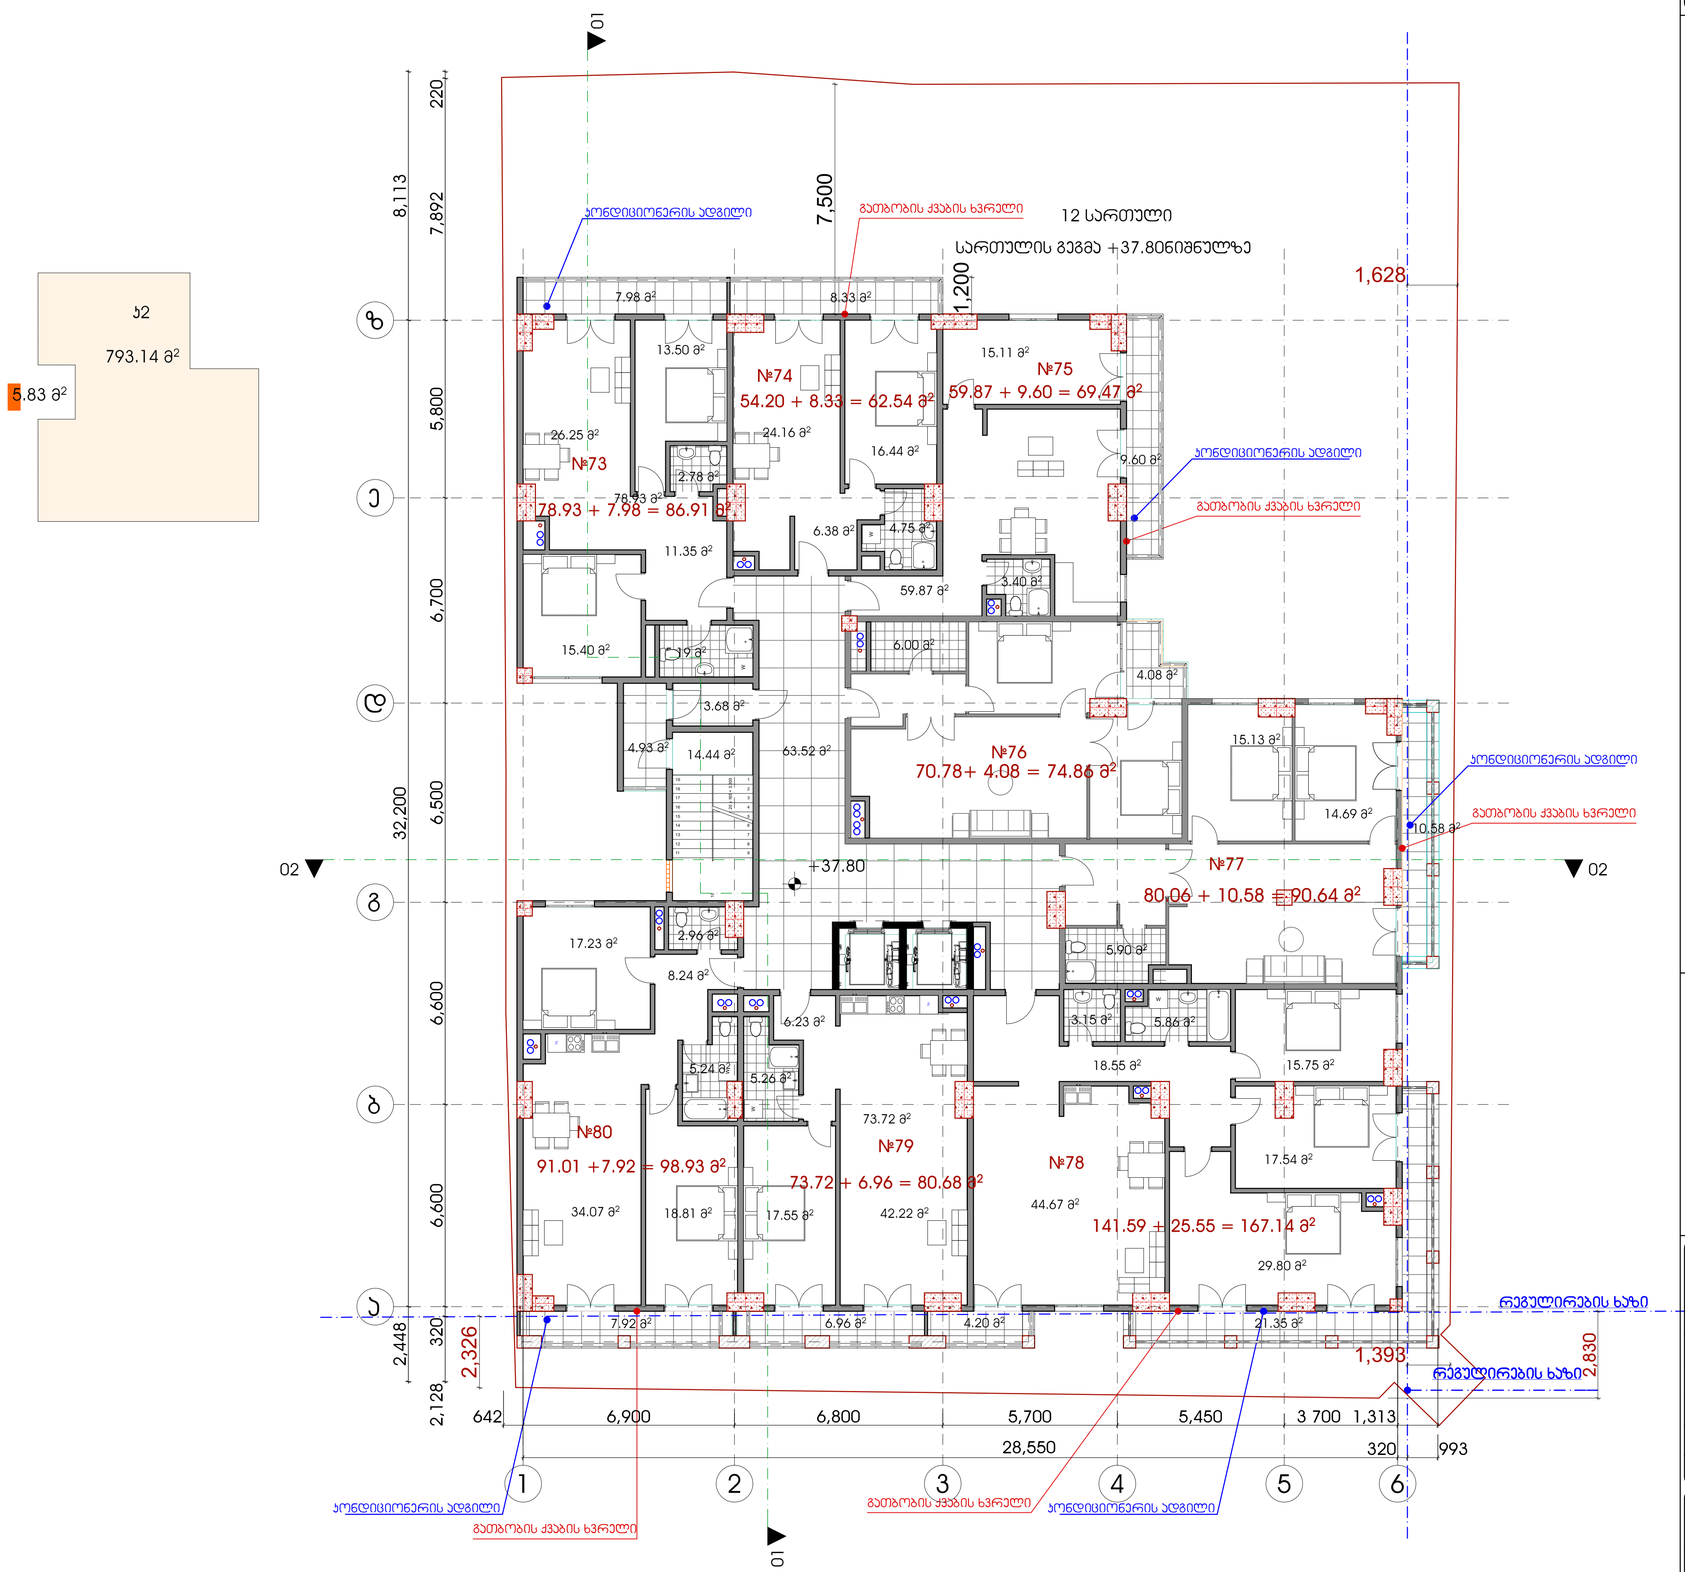

LTD " NIKOLOZ + "
შპს "ნიკოლოზ + "

POSITION თანამდებობა	NAME saxeli	SIGNATURE ხელმოწერა
DIRECTOR დირექტორი	N.JANASHVILI ნ.ჯანაშვილი	
PROJECT AUTHOR პრ. ავტორი	Q.CHXIKVADZE ქ.ჩხიკვაძე	
ARCHITECT არქიტექტორი	S. TABUKASHVILI ს. თაბუკაშვილი	
CHEKED BY შემოწმა	I. CHIRADZE ი. ჩირაძე	


DATE თარიღი	DRAWING NAME: დასახელება: 12 სართულის გეგმა ნიშნულზე 37.80	
SCALE მასშტაბი 1:100		
PAGE FORMAT ფორმატი A 1	SHEET ფურცელი	SHEETS ფურცლები

MULTIFUNCTIONAL BUILDING ON WERETELI S T R E E T #27
მრავალფუნქციური შენობა წერეთლის №27 ში

LEGEND:
ნასაზღვრავი:

გათბობის ქვაბები ყველგან აყენია ბინებში
პონდენციონერების გარე ბლოკები
დამინტაჟებულია ბინებზე
ამიტომ ფასადზე არც გათბობის და არც
პონდენციერების დანადგარები არ
გამოჩნდება

GENERAL NOTES:
შენიშვნა:

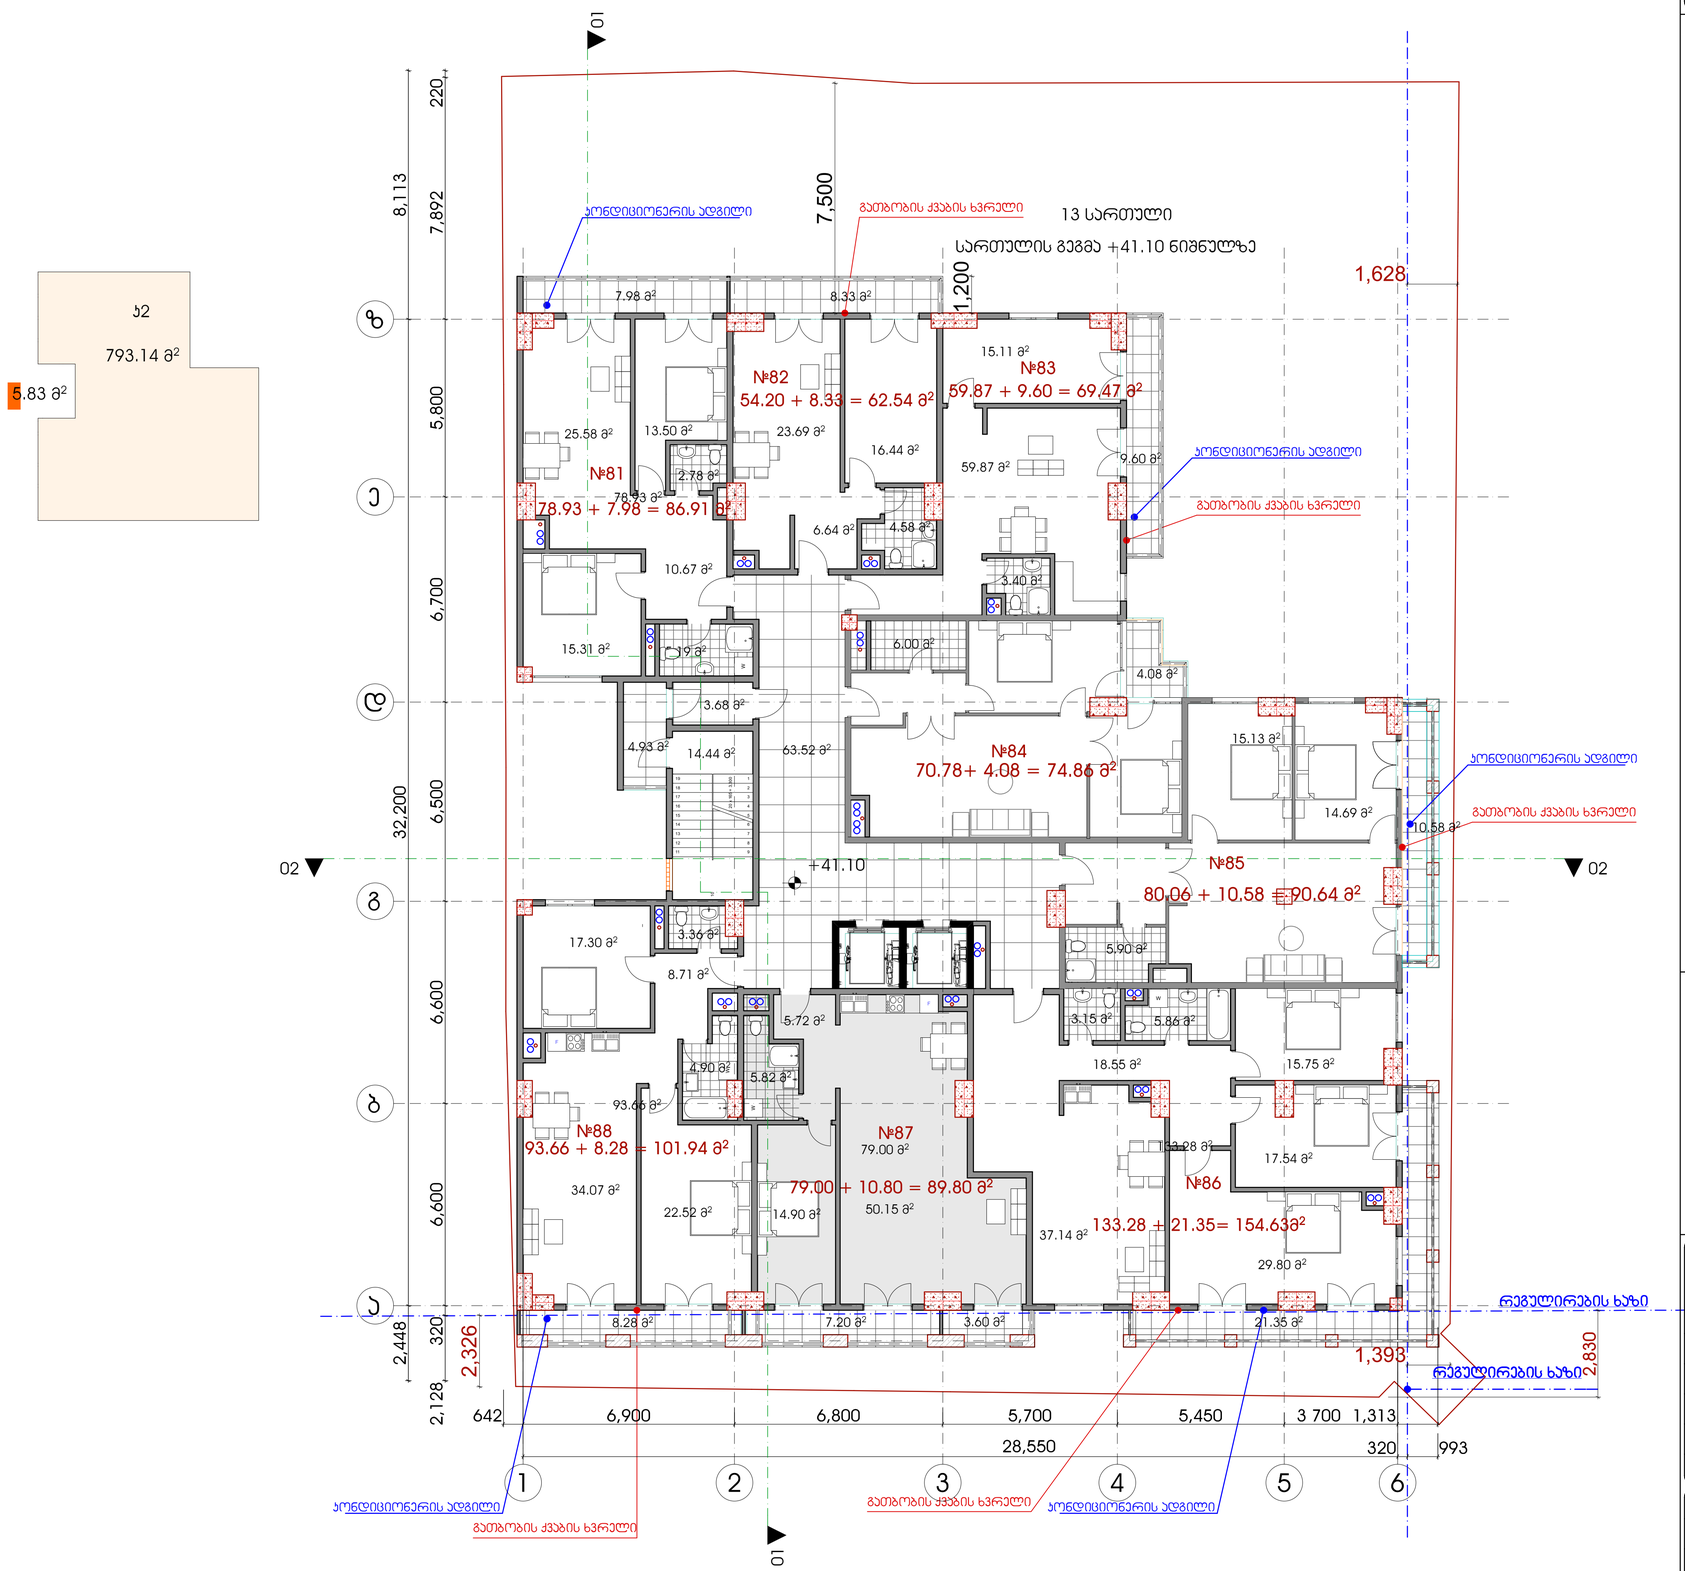

LTD " NIKOLOZ + "
შპს "ნიკოლოზ + "

POSITION თანამდებობა	NAME saxeli	SIGNATURE ხელმოწერა
DIRECTOR დირექტორი	N.JANASHVILI ნ.ჯანაშვილი	
PROJECT AUTHOR პრ. ავტორი	Q.CHXIKVADZE ქ.ჩხიკვაძე	
ARCHITECT არქიტექტორი	S. TABUKASHVILI ს. თაბუკაშვილი	
CHEKED BY შემოწმა	I. CHIRADZE ი. ჩირაძე	

DATE თარიღი	DRAWING NAME: დასახელება:
	13 სართულის გეგმა ნიშნულზე 41.10
SCALE მასშტაბი	
1:100	
PAGE FORMAT ფორმატი	SHEET ფურცელი / SHEETS ფურცლები
A 1	


MULTIFUNCTIONAL BUILDING ON WERETELI S T R E E T #27

მრავალფუნქციური შენობა წერეთლის №27 ში

LEGEND:
ნასახლისაები:

გათბობის ქვაბები ყველგან აყენია ბინებში
პონდიციონერების გარე ბლოკები
დამინტაჟებულია აივნებზე
ამიტომ ფასადზე არც გათბობის და არც
პონდიციერების დანადგარები არ
გამოჩნდება

GENERAL NOTES:
შენიშვნა:

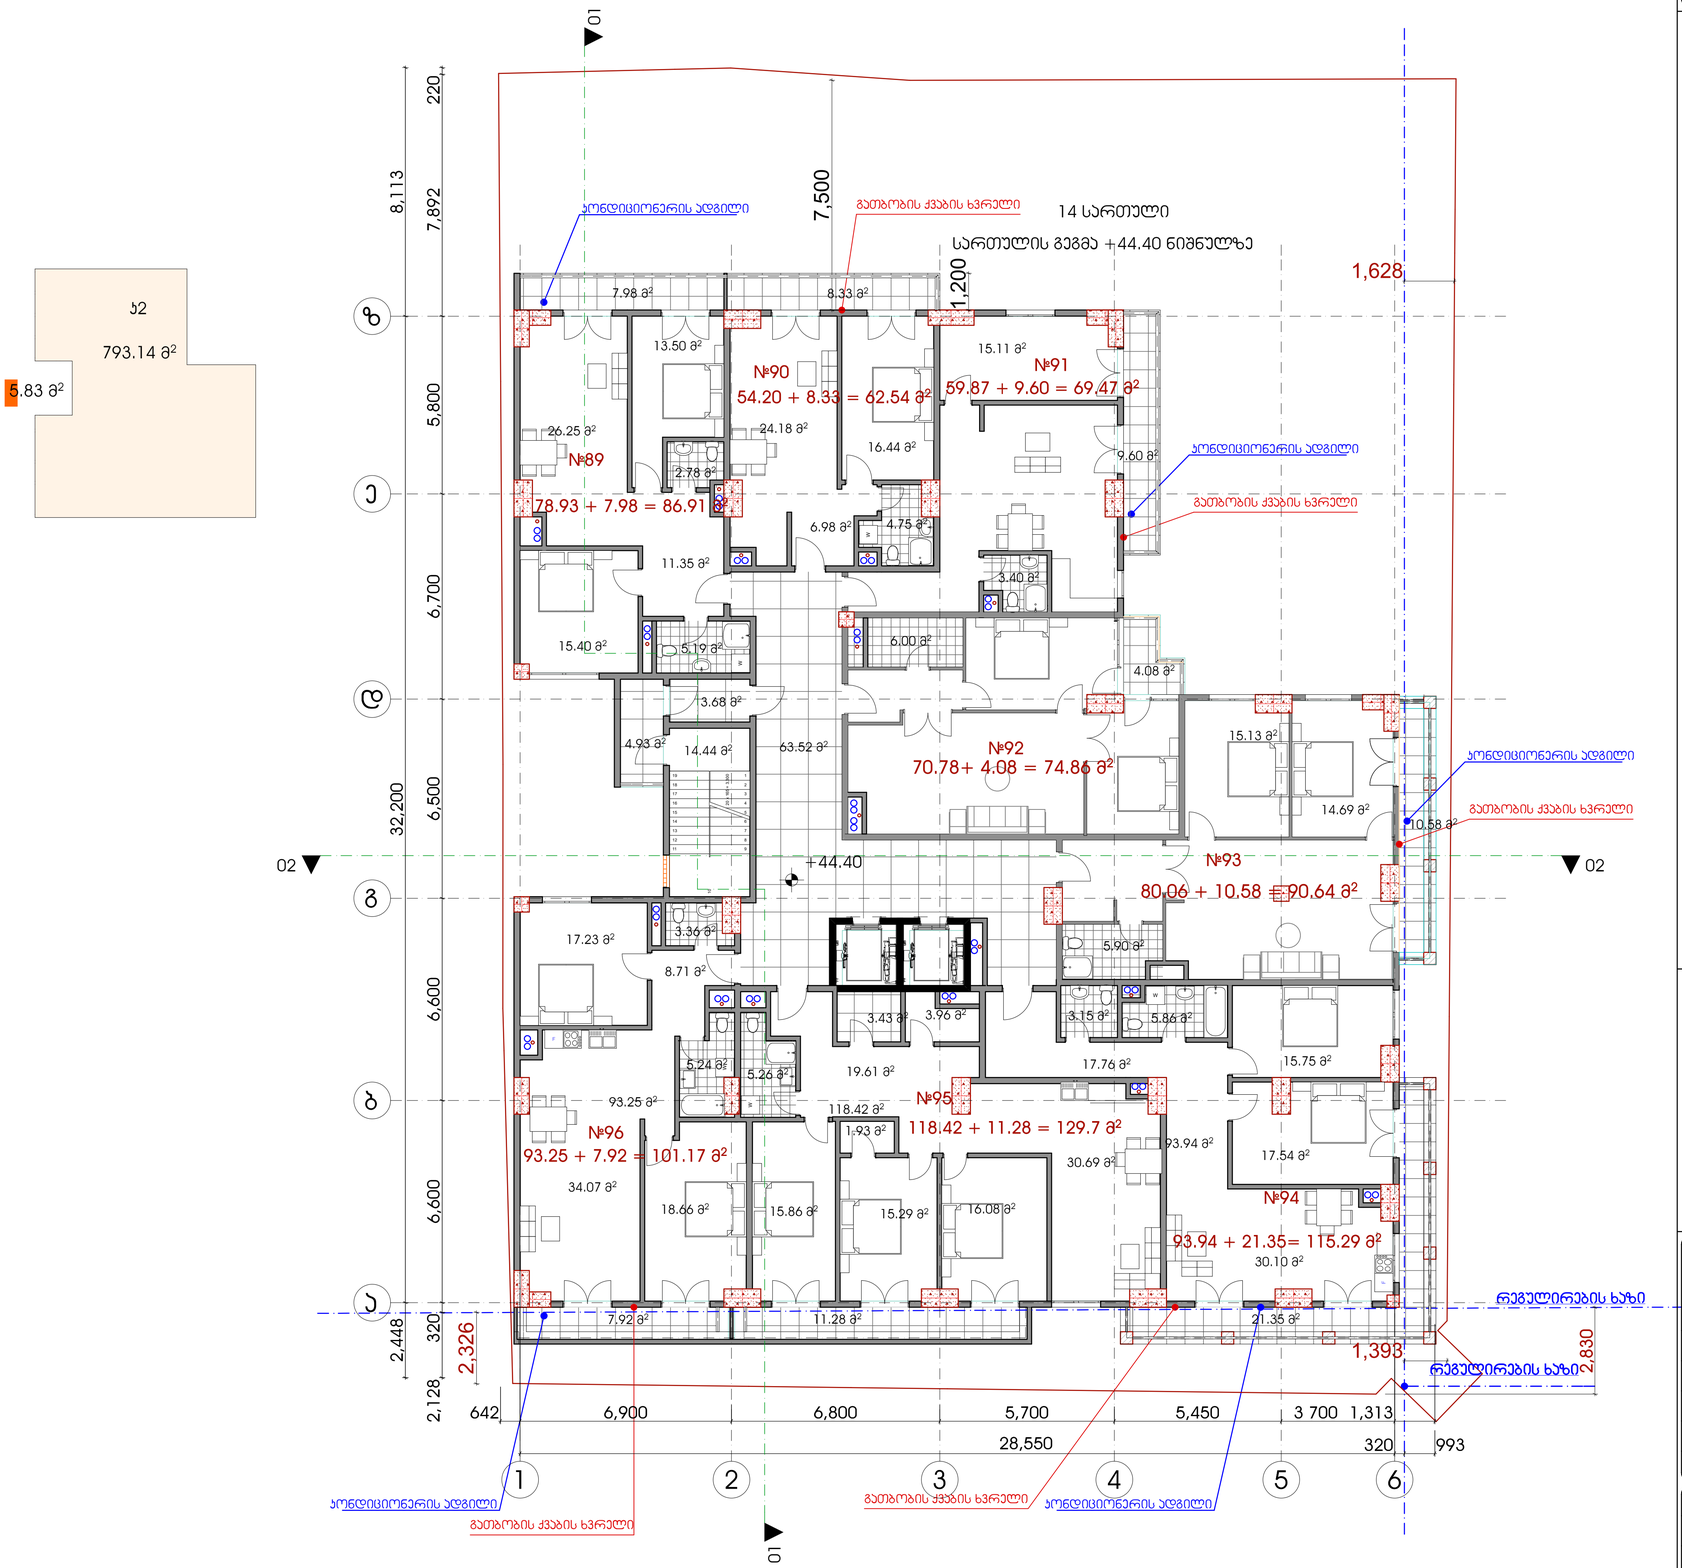

LTD " NIKOLOZ + " შპს "ნიკოლოზ + "		
POSITION თანამდებობა	NAME saxeli	SIGNATURE ხელმოწერა
DIRECTOR დირექტორი	N.JANASHVILI ნ.ჯანაშვილი	
PROJECT AUTHOR პრ. ავტორი	Q.CHXIKVADZE ქ.ჩხიკვაძე	
ARCHITECT არქიტექტორი	S. TABUKASHVILI ს. თაბუკაშვილი	
CHEKED BY შემოწმა	I. CHIRADZE ი. ჩირაძე	
DATE თარიღი	DRAWING NAME: დასახელება: 14 სართულის გეგმა ნიშნულზე 44.40	
SCALE მასშტაბი 1:100		
PAGE FORMAT ფორმატი A 1	SHEET ფურცელი	SHEETS ფურცლები


MULTIFUNCTIONAL BUILDING ON WERETELI S T R E E T #27

მრავალფუნქციური შენობა წერეთლის №27 ში

LEGEND:
ნასახლისაში:

გათბობის ქვაბები ყველგან აყენია ბინებში
პონდიციონერების გარე ბლოკები
დამინტაჟებულია აივნებზე
ამიტომ ფასადზე არც გათბობის და არც
პონდიციერების დანადგარები არ
გამოჩნდება

GENERAL NOTES:
შენიშვნა:

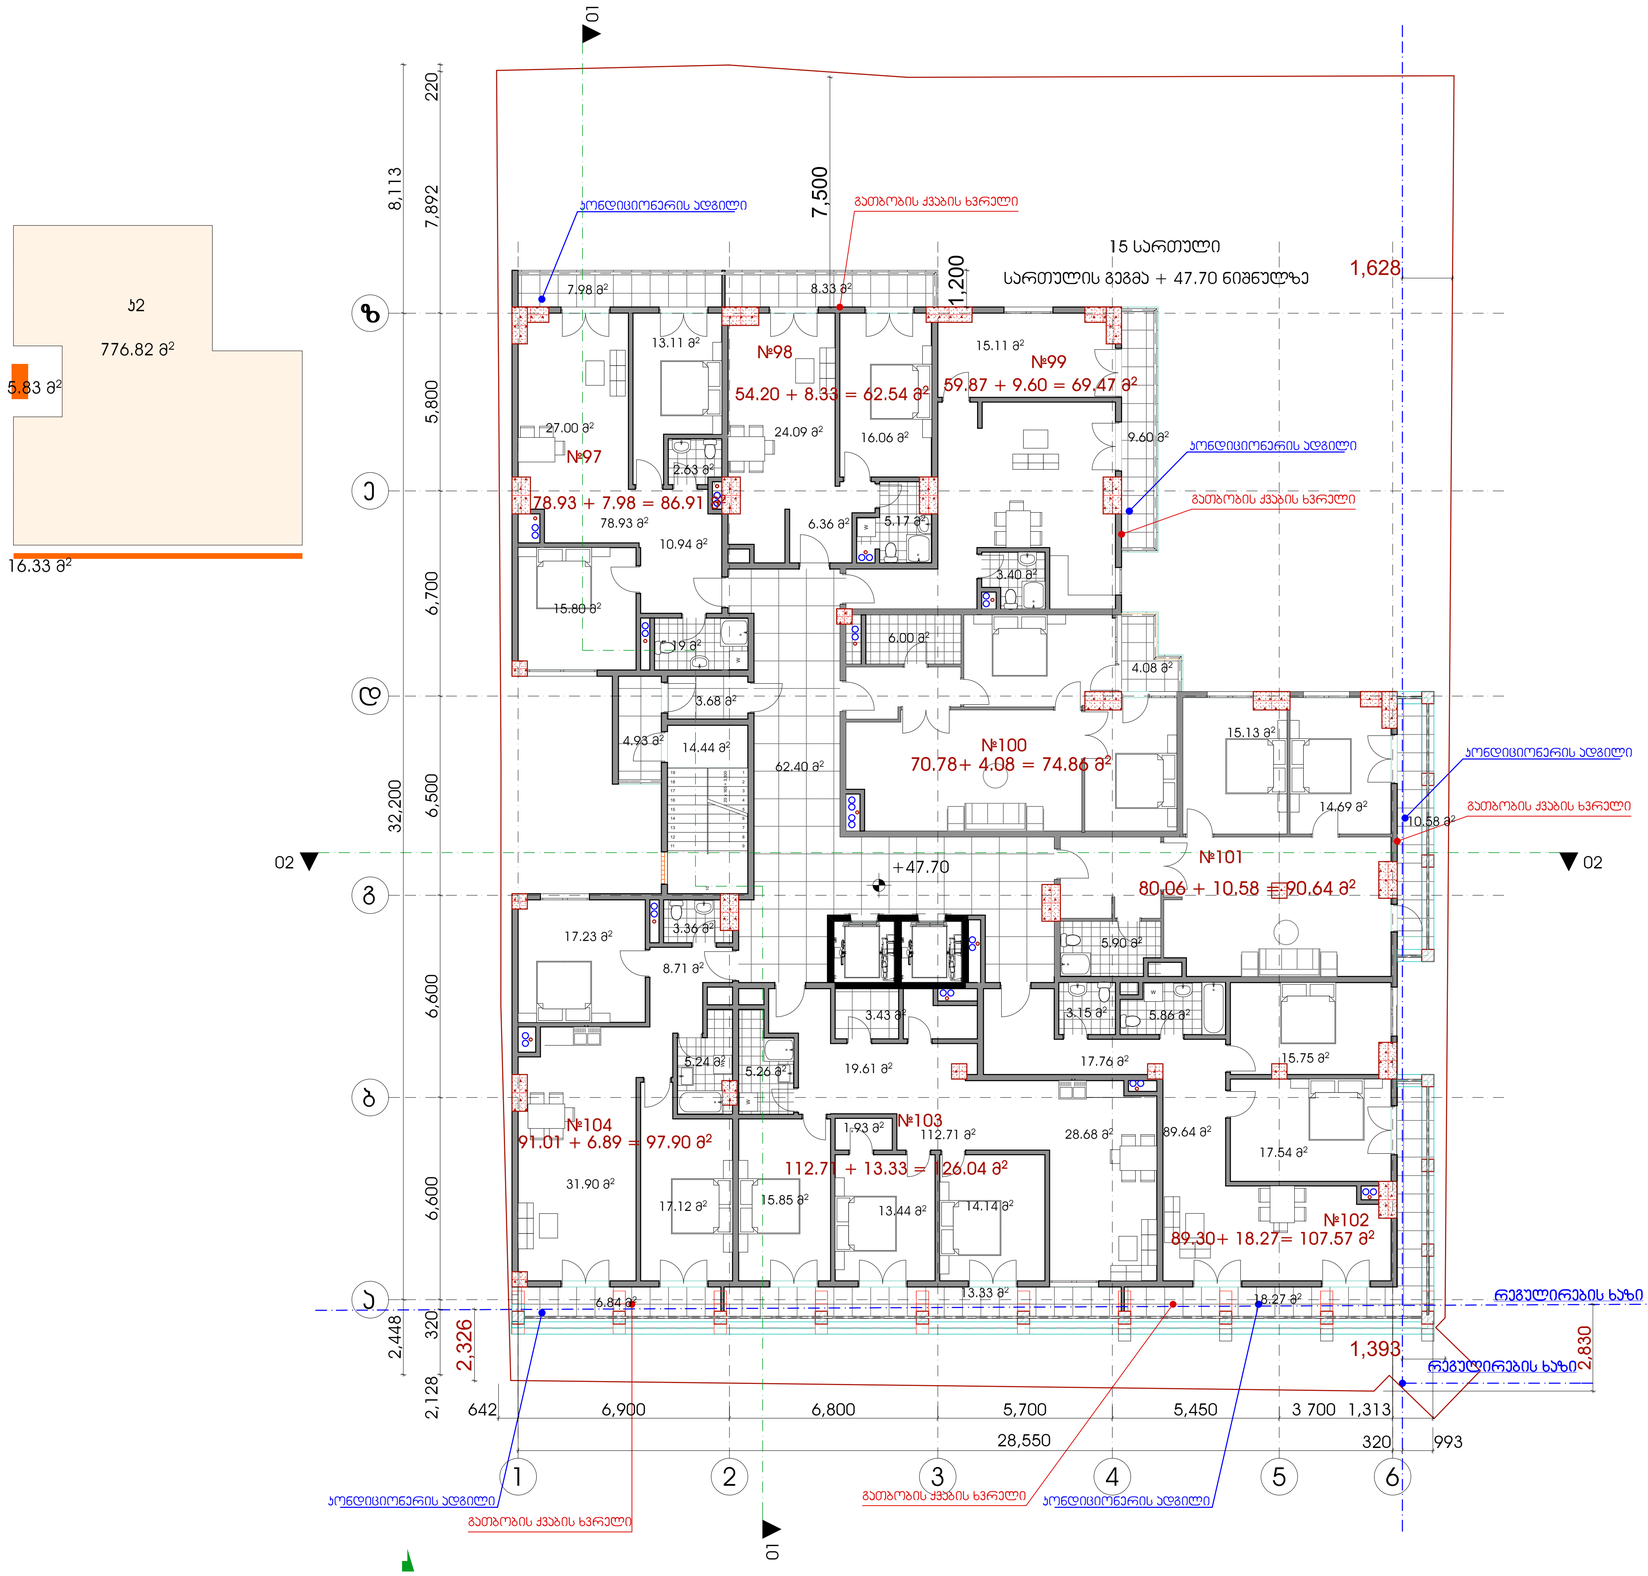

LTD " NIKOLOZ + "
შპს "ნიკოლოზ + "

POSITION თანამდებობა	NAME saxeli	SIGNATURE ხელმოწერა
DIRECTOR დირექტორი	N.JANASHVILI ნ.ჯანაშვილი	
PROJECT AUTHOR პრ. ავტორი	Q.CHXIKVADZE ქ.ჩხიკვაძე	
ARCHITECT არქიტექტორი	S. TABUKASHVILI ს. თაბუკაშვილი	
CHEKED BY შემოწმა	I. CHIRADZE ი. ჩირაძე	


DATE თარიღი	DRAWING NAME: დასახელება: 15 სართულის გეგმა ნიშნულზე 47.70	
SCALE მასშტაბი 1:100		
PAGE FORMAT ფორმატი A 1	SHEET ფურცელი	SHEETS ფურცლები


MULTIFUNCTIONAL BUILDING ON WERETELI S T R E E T #27
მრავალფუნქციური შენობა წერეთლის №27 ში

LEGEND:
ნასახლისაები:

გათბობის ქვაბები ყველგან აყენია ბინებში
პონდენციონერების გარე ბლოკები
დამინტაჟებულია აივნებზე
ამიტომ ფასადზე არც გათბობის და არც
პონდენციერების დანადგარები არ
გამოჩნდება

GENERAL NOTES:
შენიშვნა:

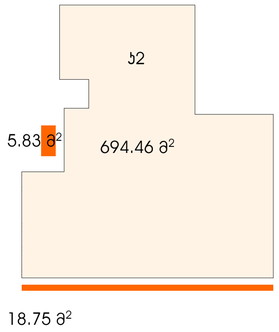

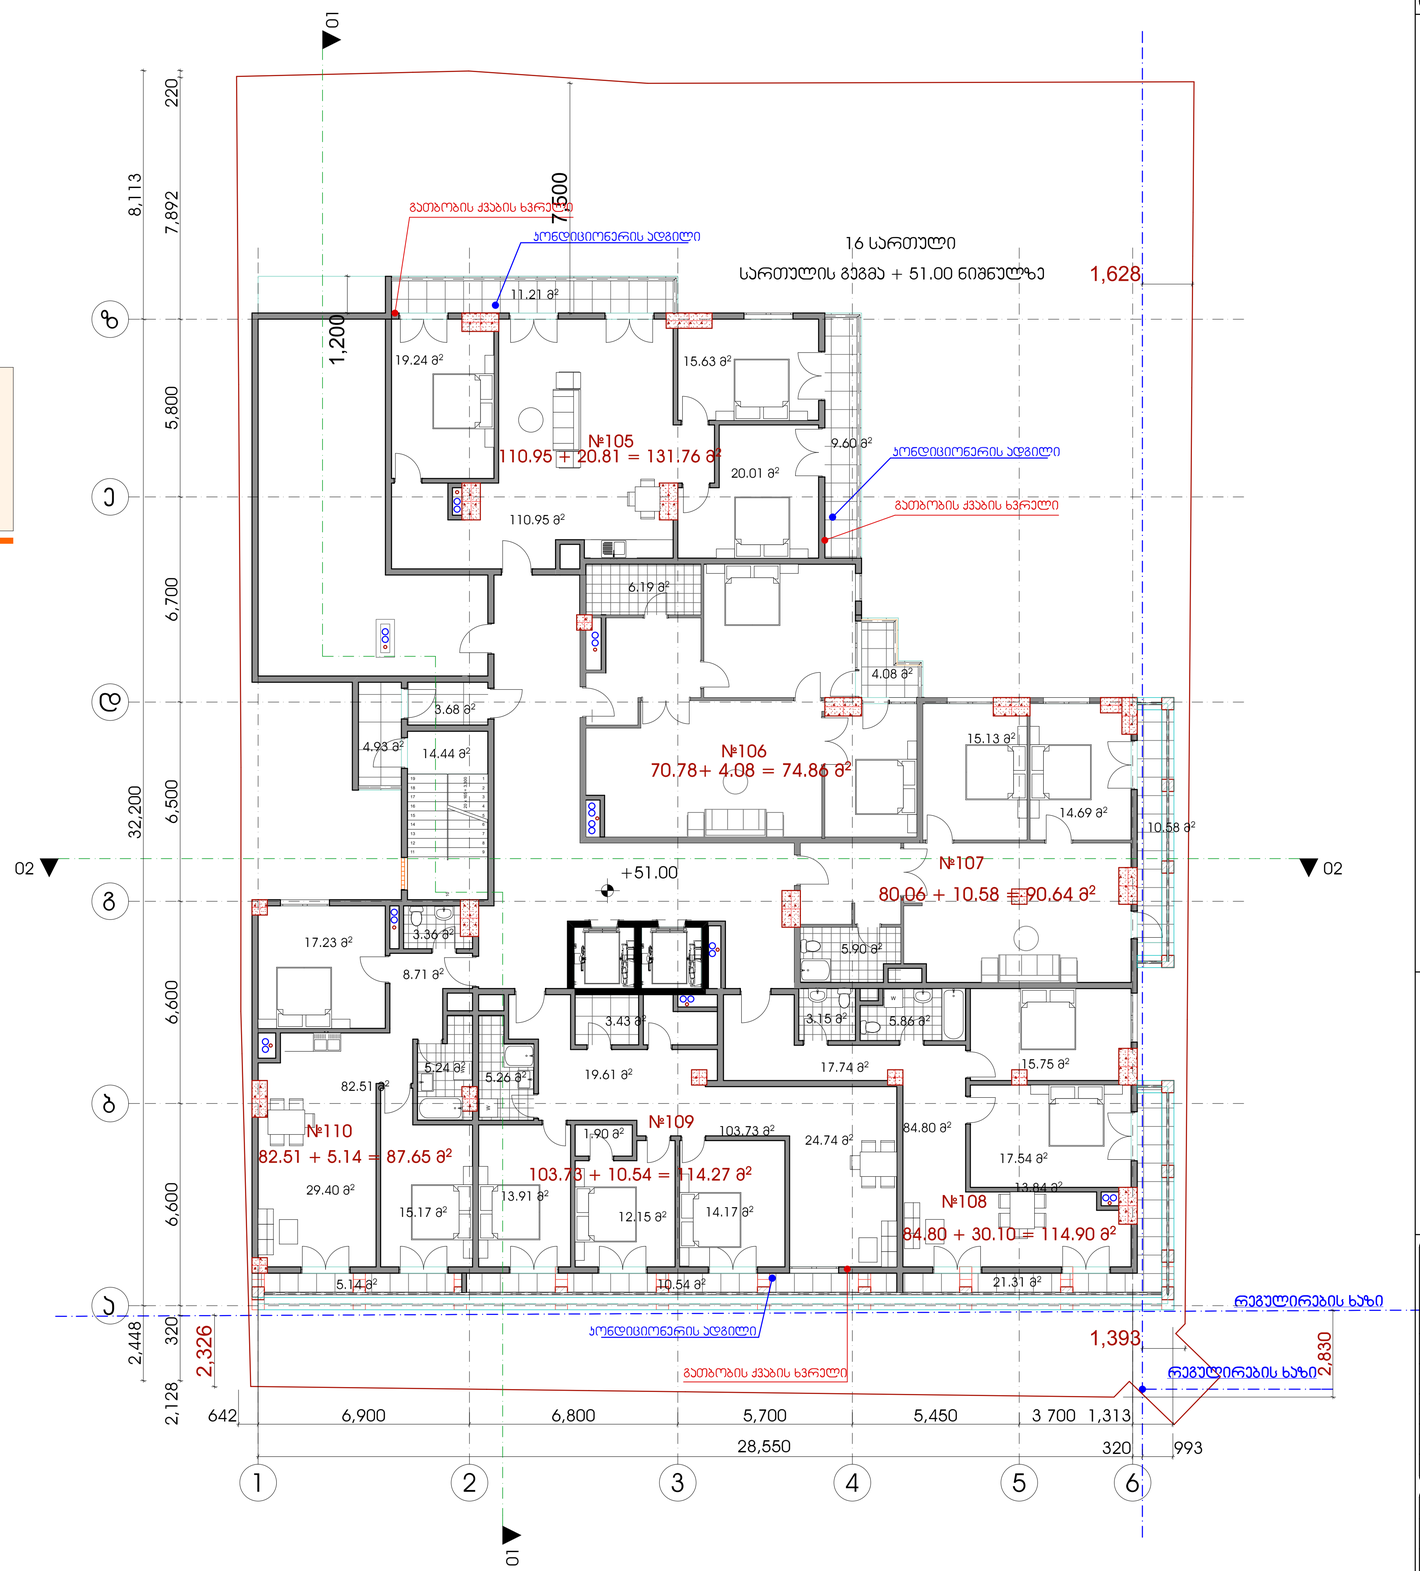

LTD " NIKOLOZ + " შპს "ნიკოლოზ + "		
POSITION თანამდებობა	NAME saxeli	SIGNATURE ხელმოწერა
DIRECTOR დირექტორი	N.JANASHVILI ნ.ჯანაშვილი	
PROJECT AUTHOR პრ. ავტორი	Q.CHXIKVADZE ქ.ჩხიკვაძე	
ARCHITECT არქიტექტორი	S. TABUKASHVILI ს. თაბუკაშვილი	
CHEKED BY შემოწმა	I. CHIRADZE ი. ჩირაძე	


DATE თარიღი	DRAWING NAME: დასახელება: 16 სართულის გეგმა ნიშნულზე 51.00	
SCALE მასშტაბი 1:100		
PAGE FORMAT ფორმატი A 1	SHEET ფურცელი	SHEETS ფურცლები


MULTIFUNCTIONAL BUILDING ON WERETELI S T R E E T #27
მრავალფუნქციური შენობა წერეთლის №27 ში

LEGEND:
ნასახლობები:

გათბობის ქვაბები ყველგან აყენია ბინებში
პონდენციონერების გარე ბლოკები
დამინტაჟებულია აივნებზე
ამიტომ ფასადზე არც გათბობის და არც
პონდენციერების დანადგარები არ
გამოჩნდება

GENERAL NOTES:
შენიშვნა:

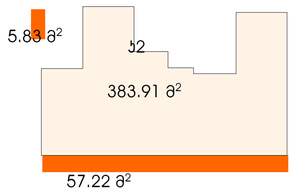

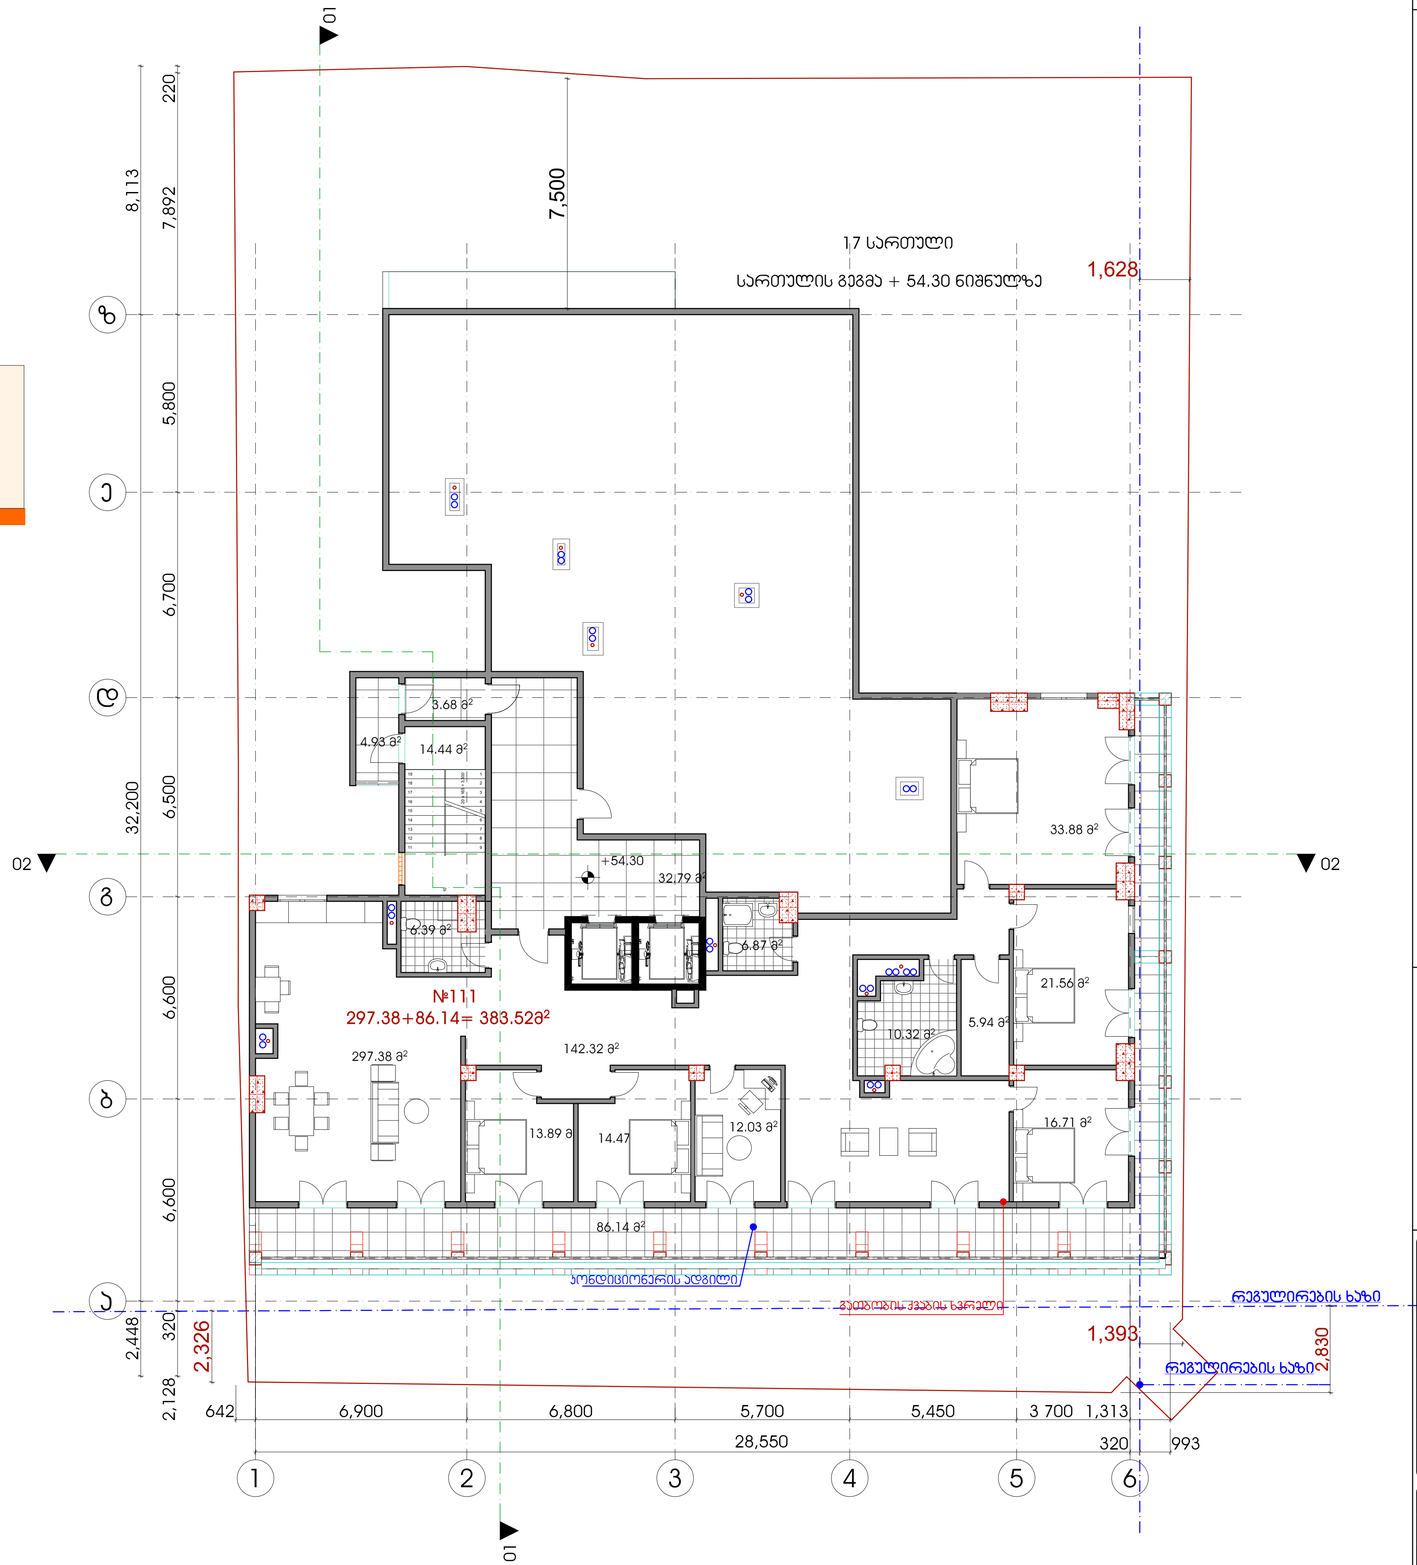

LTD " NIKOLOZ + "
შპს "ნიკოლოზ + "


POSITION თანამდებობა	NAME saxeli	SIGNATURE ხელმოწერა
DIRECTOR დირექტორი	N.JANASHVILI ნ.ჯანაშვილი	
PROJECT AUTHOR პრ. ავტორი	Q.CHXIKVADZE ქ.ჩხიკვაძე	
ARCHITECT არქიტექტორი	S. TABUKASHVILI ს. თაბუკაშვილი	
CHEKED BY შემოწმა	I. CHIRADZE ი. ჩირაძე	

DATE თარიღი	DRAWING NAME: ნახაზის სახელი:
	17 სართულის გეგმა ნიშნულზე 54.30
SCALE მასშტაბი	
1:100	
PAGE FORMAT ფორმატი	SHEET ფურცელი / SHEETS ფურცლების
A 1	

MULTIFUNCTIONAL BUILDING ON WERETELI S T R E E T #27
მრავალფუნქციური შენობა წერეთლის №27 ში

LEGEND:
ნასაზღვრავი:

GENERAL NOTES:
შენიშვნა:

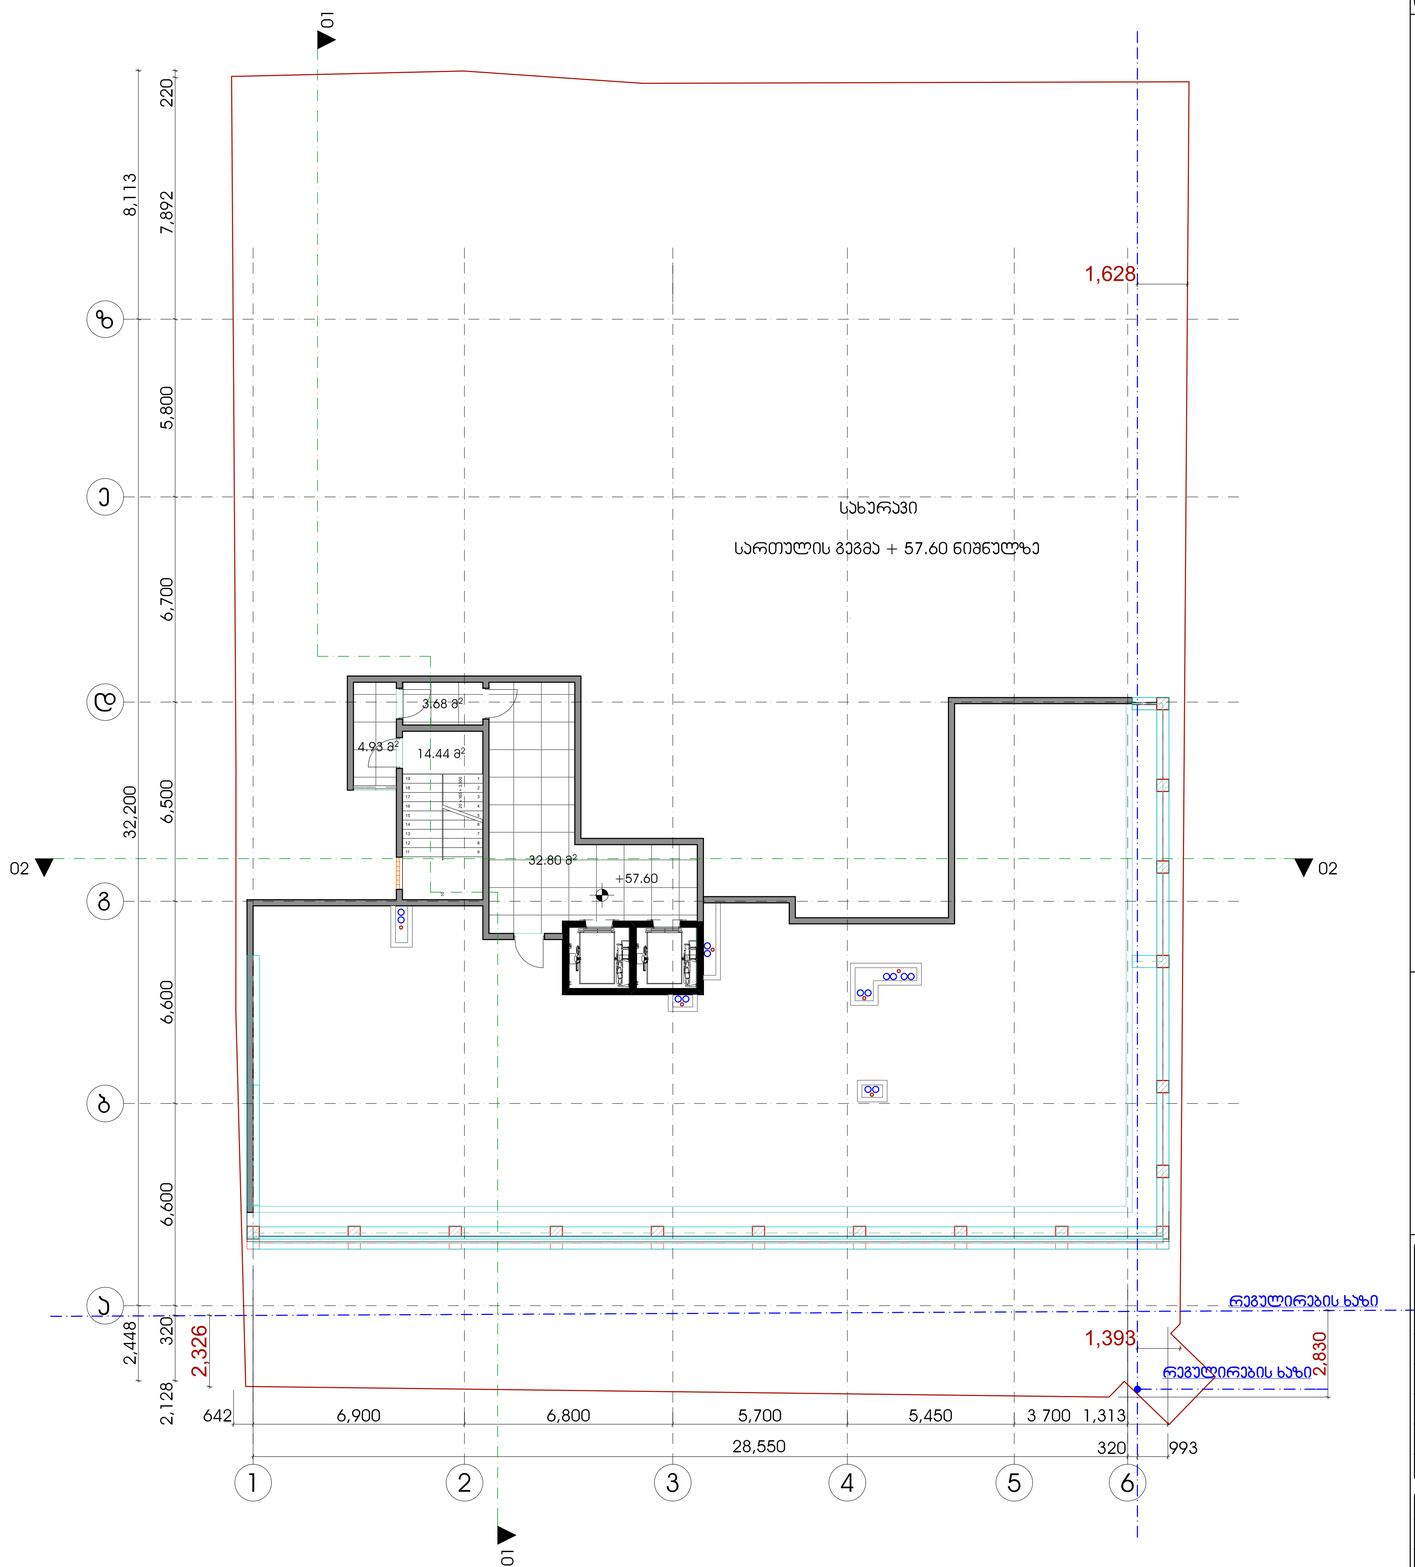


LTD " NIKOLOZ + "
შპს "ნიკოლოზ + "

POSITION თანამდებობა	NAME სახელი	SIGNATURE ხელმოწერა
DIRECTOR დირექტორი	N.JANASHVILI ნ.ჯანაშვილი	
PROJECT AUTHOR პრ. ავტორი	Q.CHXIKVADZE ქ.ჩხიკვაძე	
ARCHITECT არქიტექტორი	S. TABUKASHVILI ს. თაბუკაშვილი	
CHEKED BY შემოწმა	I. CHIRADZE ი. ჩირაძე	

DATE თარიღი	DRAWING NAME: დასახელება:
	სახურავის გეგმა
SCALE მასშტაბი	
1:100	
PAGE FORMAT ფორმატი	SHEET ფურცელი / SHEETS ფურცლები
A 1	

MULTIFUNCTIONAL BUILDING ON WERETELI S T R E E T #27
მრავალფუნქციური შენობა წერეთლის №27 ში

LEGEND:
ნასაზღვრები:

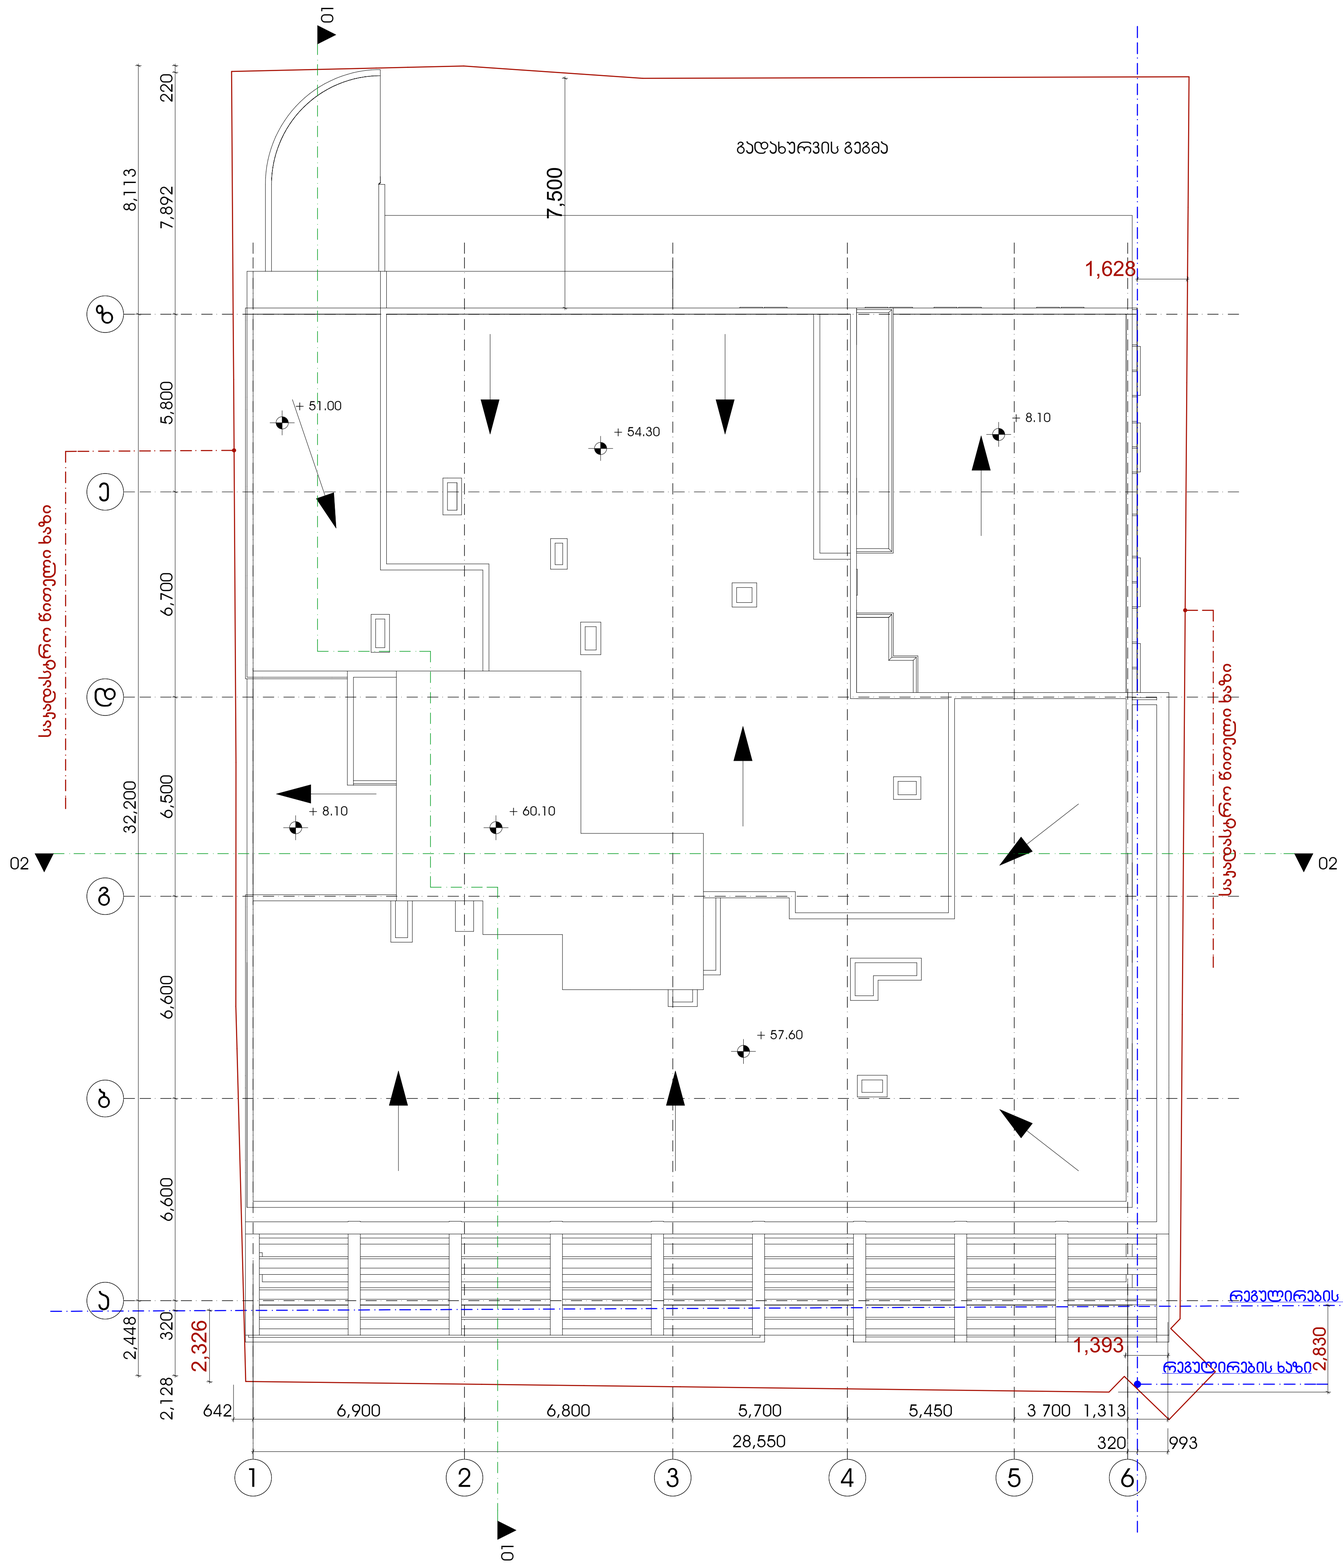

GENERAL NOTES:
შენიშვნა:

LTD " NIKOLOZ + "
შპს "ნიკ(ო)ლ(ო)ზ + "

POSITION თანამდებობა	NAME saxeli	SIGNATURE ხელმოწერა
DIRECTOR დირექტორი	N.JANASHVILI ნ.ჯანაშვილი	
PROJECT AUTHOR პრ. ავტორი	Q.CHXIKVADZE ქ.ჩხიკვაძე	
ARCHITECT არქიტექტორი	S. TABUKASHVILI ს. თაბუკაშვილი	
CHEKED BY შემოწმა	I. CHIRADZE ი. ჩირაძე	

DATE თარიღი	DRAWING NAME: დასახელება:
	გადახურვის გეგმა
SCALE მასშტაბი	
1:100	

PAGE FORMAT ფორმატი	SHEET ფურცელი	SHEETS ფურცლები
A 1		