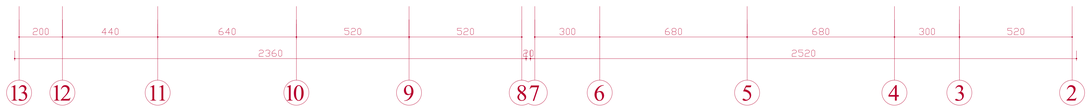

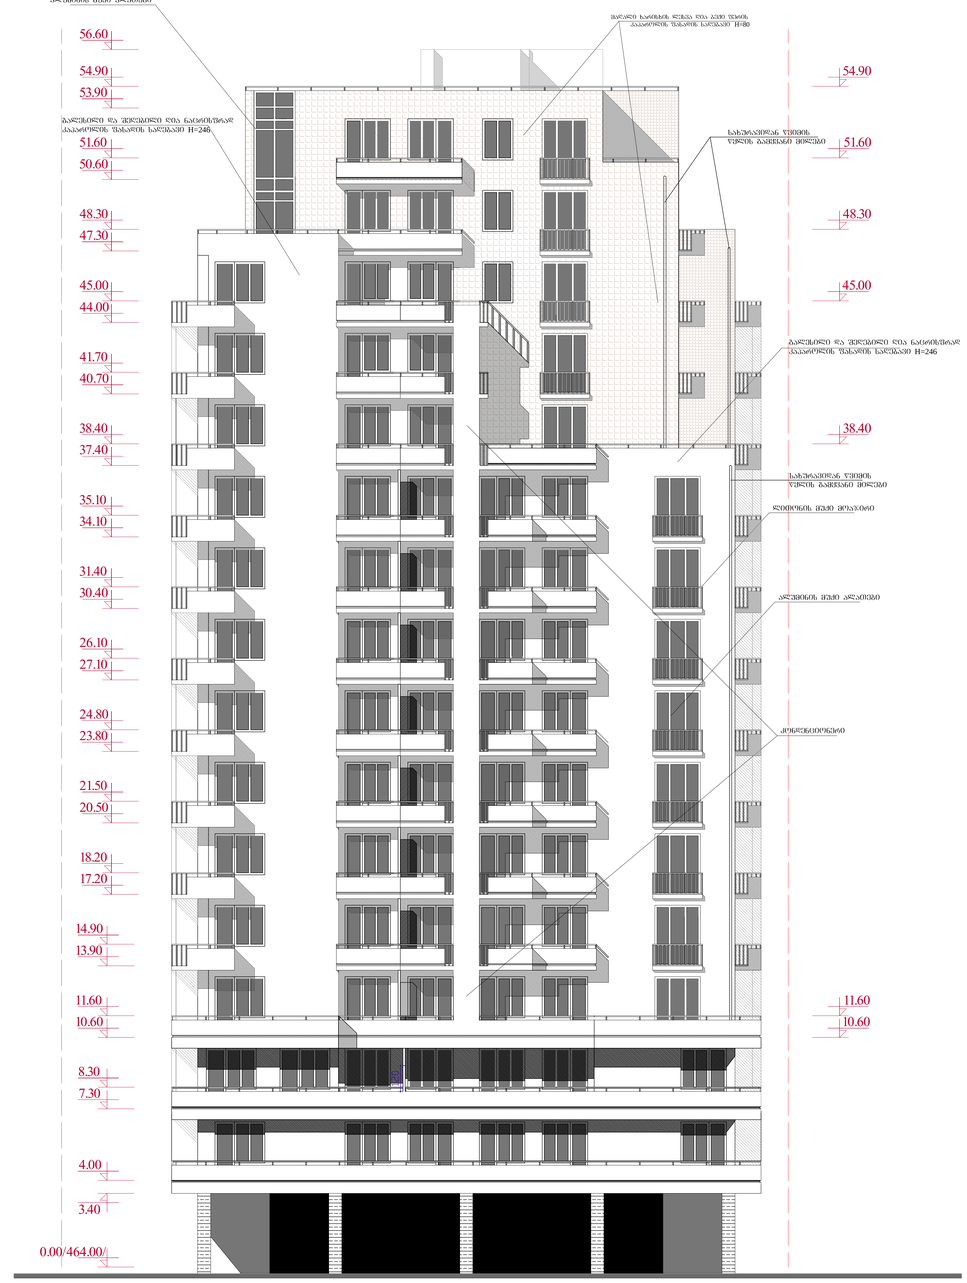

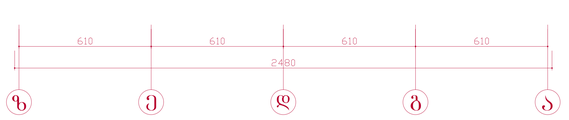

13 11 10 9 87 6 5 4 3 2 ზ ე დ გ ა 4.00 7.30 10.60 13.90 17.20 20.50 23.80 27.10 30.40 34.10 37.40 40.70 44.00 47.30 50.60 53.90 11.60 48.30 8.30 18.20 21.50 24.80 26.10 31.40 35.10 38.40 41.70 45.00 14.90 51.60 54.90 3.40 0.00/464.00/ 4.00 7.30 10.60 13.90 17.20 20.50 23.80 27.10 30.40 34.10 37.40 40.70 44.00 47.30 50.60 53.90 11.60 48.30 8.30 18.20 21.50 24.80 26.10 31.40 35.10 38.40 41.70 45.00 14.90 51.60 54.90 3.40 ფასადი 12-2 ღერძებში მ. 1-100 ფასადი ზ-ა ღერძებში მ. 1-100 38.40 45.00 48.30 51.60 54.90 10.60 11.60 0.00/464.00/ ლი და შეღებილი ღია ნაცრისფრად მაღალხარისხიანი ლესვა დაიფაროს ფასადის თეთრი ფერის საღებავით ალუმინის მუქი ალათები ალუმინის მუქი ალათები კონდენციონერი ლითონის მუქი მოაჯირი კონდენციონერი ალუმინის მუქი ალათები კონდენციონერი ლითონის მუქი მოაჯირი ალუმინის მუქი ალათები 12 კონდენციონერი მაღალი ხარისხის ლესვა ღია ბეჟი ფერის ფასადის საღებავი მაღალი ხარისხის ლესვა ღია ბეჟი ფერის კაპაროლის ფასადის საღებავი H=80 გალესილი და შეღებილი ღია ნაცრისფრად კაპაროლის ფასადის საღებავი H=246 გალესილი და შეღებილი ღია ნაცრისფრად კაპაროლის ფასადის საღებავი H=246 გალესილი და შეღებილი ღია ნაცრისფრად კაპაროლის ფასადის საღებავი H=246 მაღალი ხარისხის ლესვა ღია ბეჟი ფერის კაპაროლის ფასადის საღებავი H=80 56.60 56.60 სახურავიდან წვიმის წყლის გამყვანი მილები სახურავიდან წვიმის წყლის გამყვანი მილები სტად. ფურც. პრ. არქიტექტურული ნაწილი რაოდ. ფასადი 12-2 და ზ-ა ღერძებში ა- მ. 1-100 ქ. თბილისში, ვაკე-საბურთალოს რაიონში, ჭავჭავაძის გამზ. #29ა-ში შპს. "სითი სთარი"-ს მრავალფუნქციური საცხოვრებელი კომპლექსის კორექტირებული პროექტი არქიტექტორი კონსტრუქტორი ნ.ახვლედიანი არქიტექტორი ნ.ნოზაძე ხელმძღვანელი ნ.ახვლედიანი მ.მექვაბიშნილი

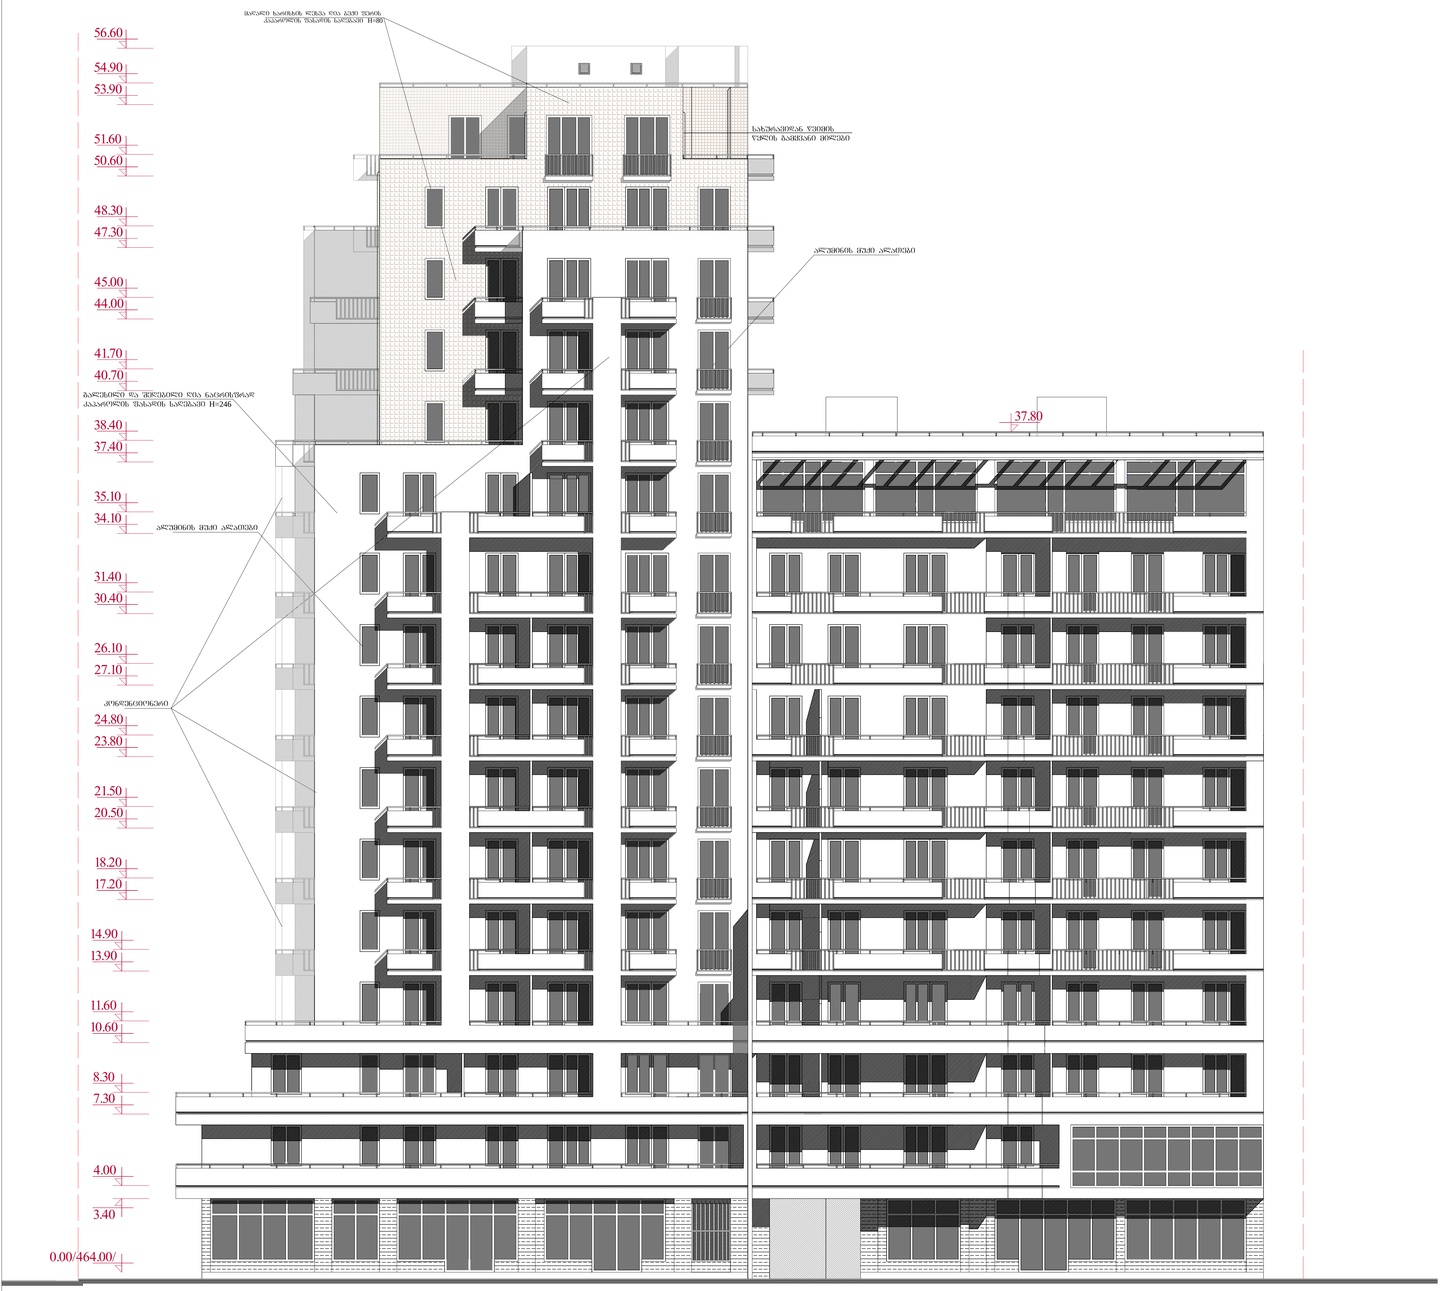

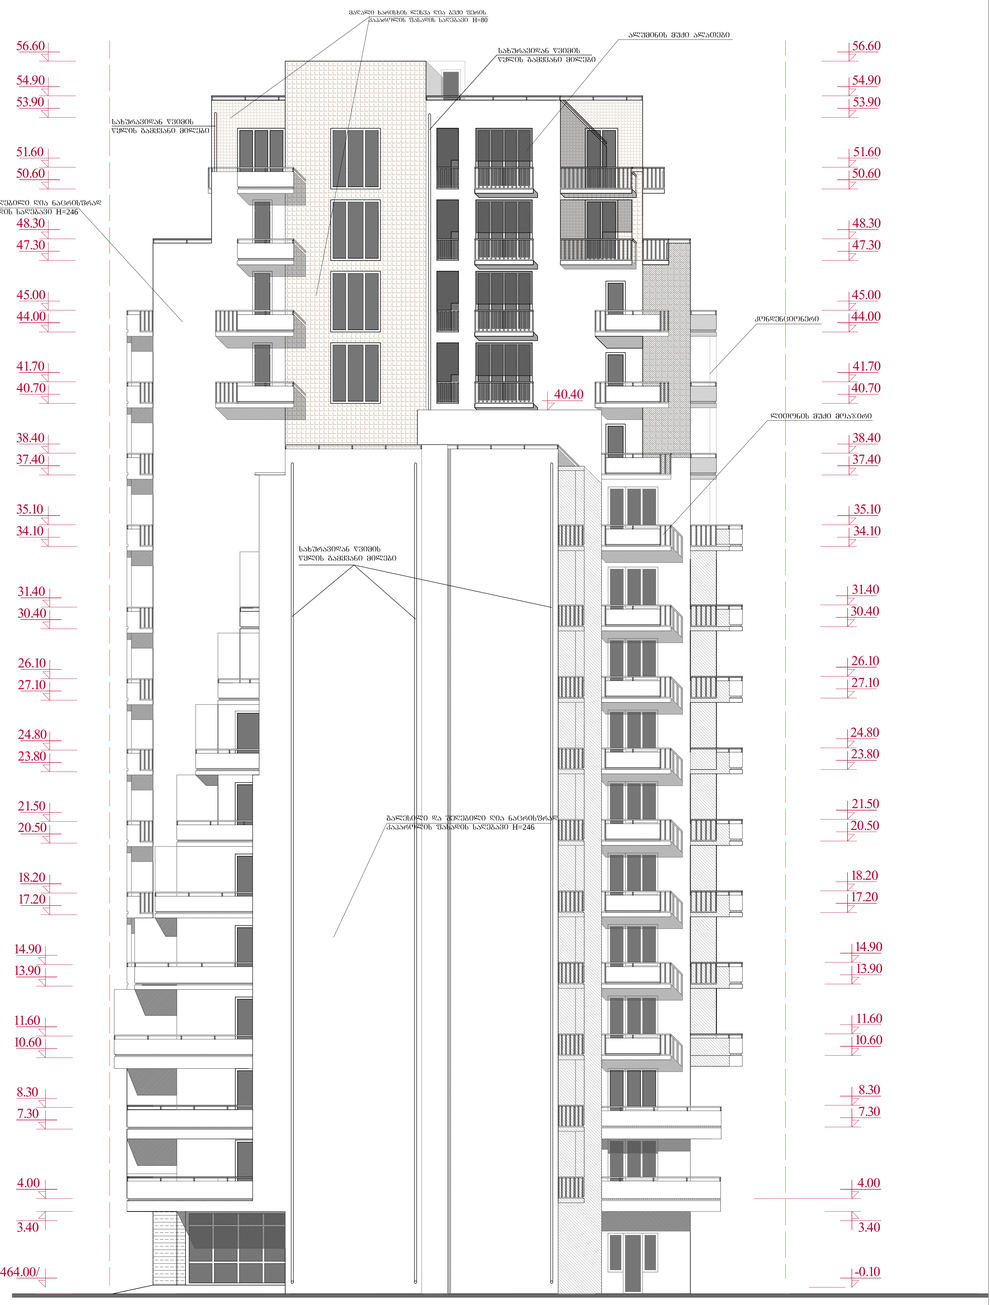

3 4 5 6 78 9 10 11 13 0.00/464.00/ 4.00 7.30 10.60 13.90 17.20 20.50 23.80 27.10 30.40 34.10 37.40 40.70 44.00 47.30 50.60 53.90 11.60 48.30 8.30 18.20 21.50 24.80 26.10 31.40 35.10 38.40 41.70 45.00 14.90 51.60 54.90 3.40 2 ფასადი 2-12 ღერძებში მ. 1-100 ბ გ დ ე ზ 40.40 -0.10 4.00 7.30 10.60 13.90 17.20 20.50 23.80 27.10 30.40 11.60 8.30 18.20 21.50 24.80 26.10 31.40 14.90 3.40 ფასადი ა-ზ ღერძებში მ. 1-100 0.00/464.00/ 4.00 7.30 10.60 13.90 17.20 20.50 23.80 27.10 30.40 11.60 8.30 18.20 21.50 24.80 26.10 31.40 14.90 3.40 ა ლითონის მუქი მოაჯირი ალუმინის მუქი ალათები ალუმინის მუქი ალათები კონდენციონერი მაღალი ხარისხის ლესვა ღია ბეჟი ფერის კაპაროლის ფასადის საღებავი H=80 გალესილი და შეღებილი ღია ნაცრისფრად კაპაროლის ფასადის საღებავი H=246 ალუმინის მუქი ალათები კონდენციონერი 56.60 12 34.10 37.40 40.70 44.00 47.30 50.60 53.90 48.30 35.10 38.40 41.70 45.00 51.60 54.90 56.60 34.10 37.40 40.70 44.00 47.30 50.60 53.90 48.30 35.10 38.40 41.70 45.00 51.60 54.90 56.60 37.80 გალესილი და შეღებილი ღია ნაცრისფრად კაპაროლის ფასადის საღებავი H=246 გალესილი და შეღებილი ღია ნაცრისფრად კაპაროლის ფასადის საღებავი H=246 მაღალი ხარისხის ლესვა ღია ბეჟი ფერის კაპაროლის ფასადის საღებავი H=80 სახურავიდან წვიმის წყლის გამყვანი მილები სახურავიდან წვიმის წყლის გამყვანი მილები სახურავიდან წვიმის წყლის გამყვანი მილები სახურავიდან წვიმის წყლის გამყვანი მილები სტად. ფურც. პრ. არქიტექტურული ნაწილი რაოდ. ფასადი 12-2 და ზ-ა ღერძებში ა- მ. 1-100 ქ. თბილისში, ვაკე-საბურთალოს რაიონში, ჭავჭავაძის გამზ. #29ა-ში შპს. "სითი სთარი"-ს მრავალფუნქციური საცხოვრებელი კომპლექსის კორექტირებული პროექტი არქიტექტორი კონსტრუქტორი ნ.ახვლედიანი არქიტექტორი ნ.ნოზაძე ხელმძღვანელი ნ.ახვლედიანი მ.მექვაბიშნილი