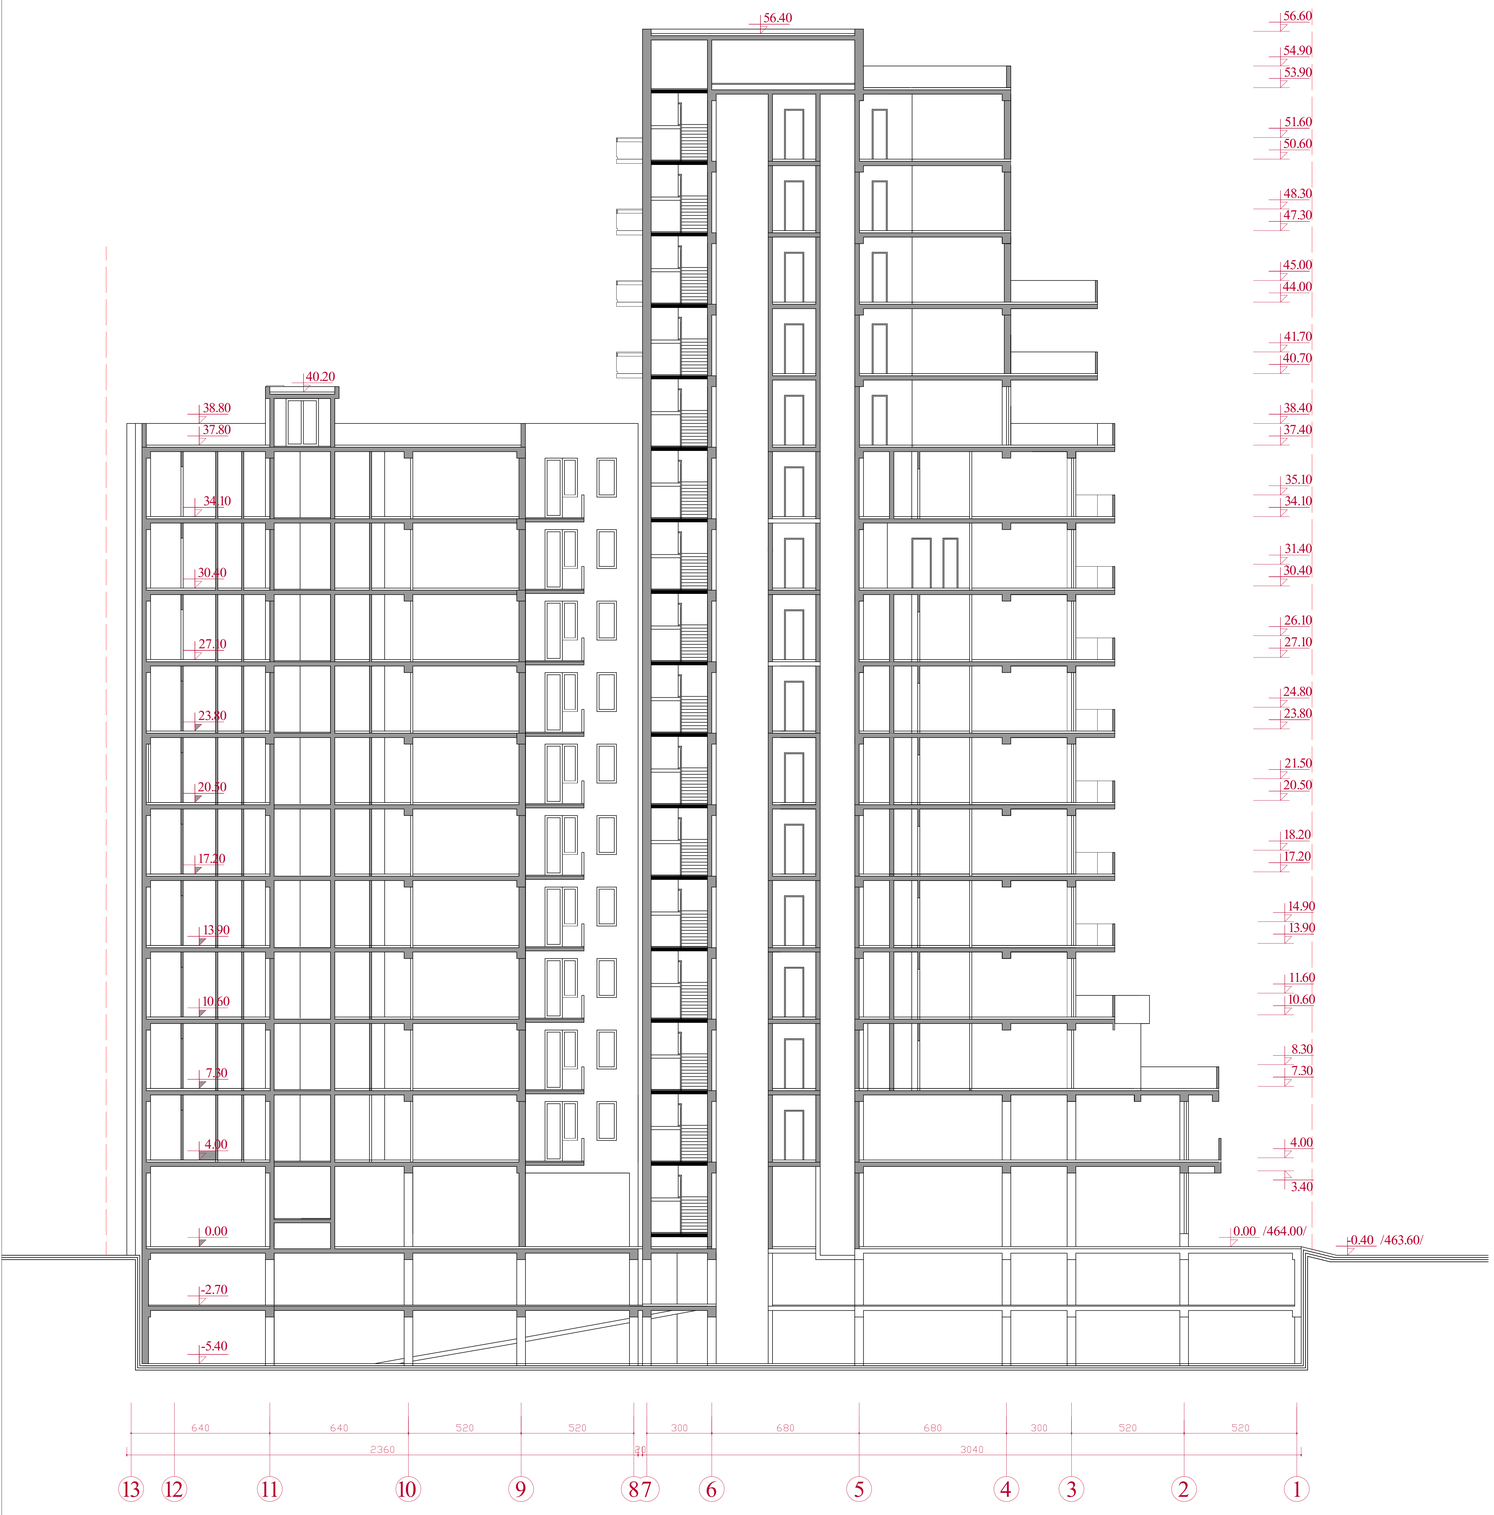

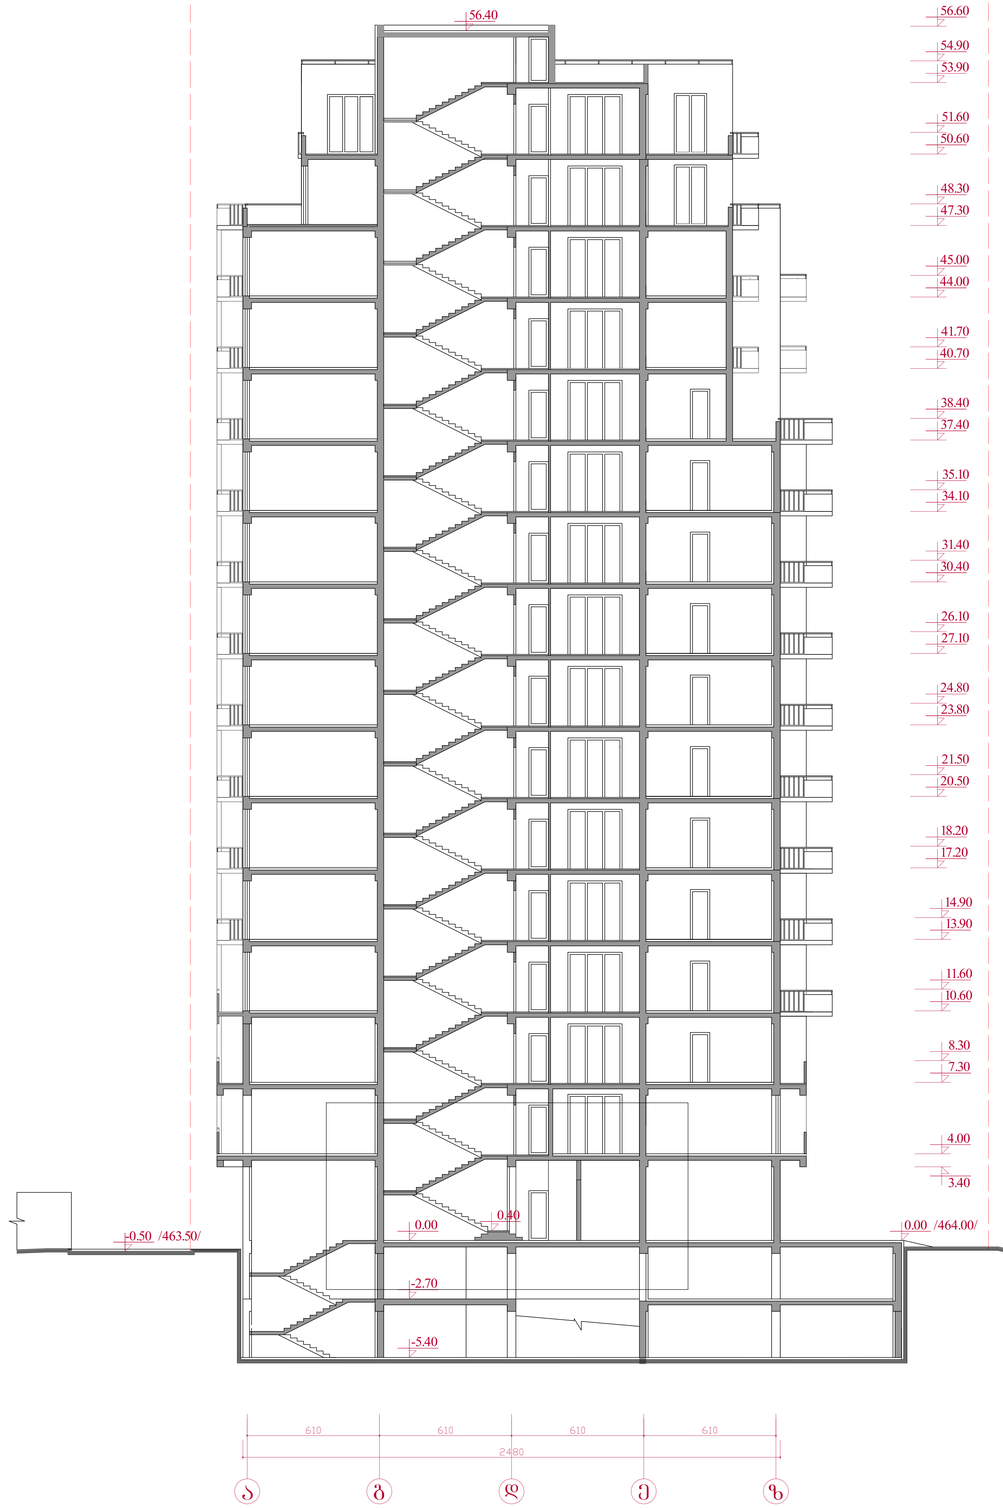

13 11 10 9 87 6 5 4 3 2 1 -0.40 /463.60/ ა გ დ ე ზ 0.00 -2.70 -5.40 4.00 7.30 10.60 13.90 17.20 20.50 23.80 27.10 30.40 11.60 8.30 18.20 21.50 24.80 26.10 31.40 14.90 3.40 ჭრილი 2-2 მ. 1-100 ჭრილი 1-1 მ. 1-100 56.40 0.00 4.00 7.30 10.60 13.90 17.20 -2.70 -5.40 20.50 23.80 40.20 0.00 /464.00/ 0.00 /464.00/ 4.00 7.30 10.60 13.90 17.20 20.50 23.80 27.10 30.40 11.60 8.30 18.20 21.50 24.80 26.10 31.40 14.90 3.40 -0.50 /463.50/ 56.40 12 27.10 34.10 30.40 37.80 34.10 37.40 40.70 44.00 47.30 50.60 53.90 48.30 35.10 38.40 41.70 45.00 51.60 54.90 56.60 34.10 37.40 40.70 44.00 47.30 50.60 53.90 48.30 35.10 38.40 41.70 45.00 51.60 54.90 56.60 38.80 0.40 სტად. ფურც. პრ. არქიტექტურული ნაწილი რაოდ. WRili 1-1 და 2-2 ა- მ. 1-100 ქ. თბილისში, ვაკე-საბურთალოს რაიონში, ჭავჭავაძის გამზ. #29ა-ში შპს. "სითი სთარი"-ს მრავალფუნქციური საცხოვრებელი კომპლექსის კორექტირებული პროექტი არქიტექტორი კონსტრუქტორი ნ.ახვლედიანი არქიტექტორი ნ.ნოზაძე ხელმძღვანელი ნ.ახვლედიანი მ.მექვაბიშნილი

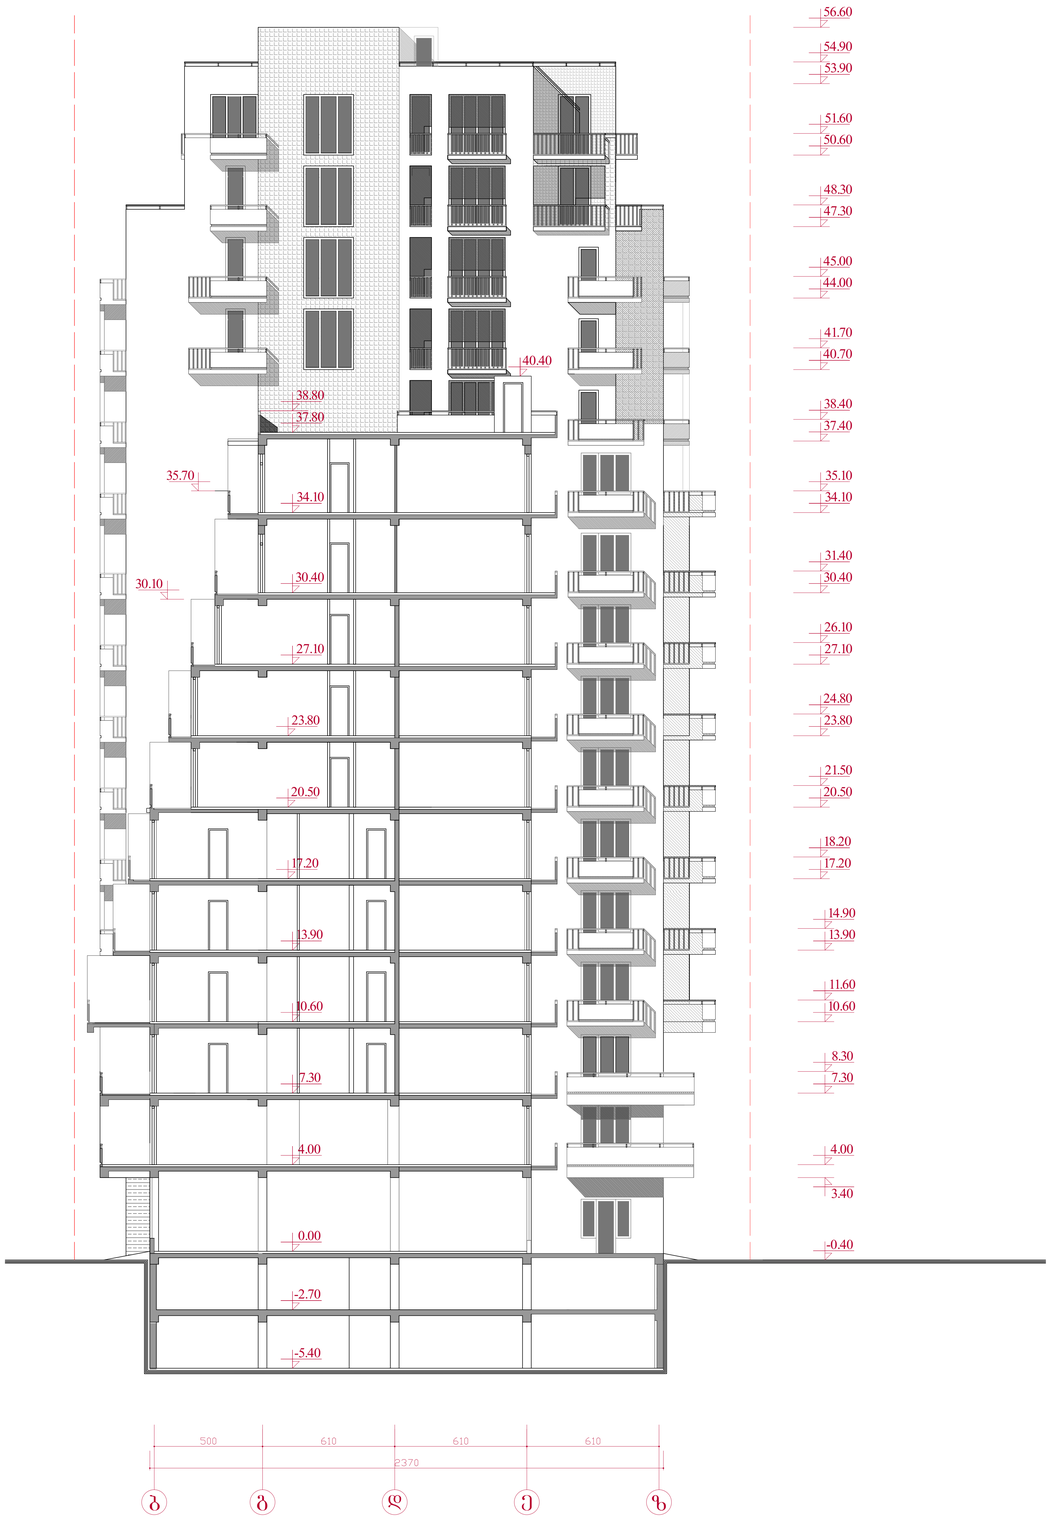

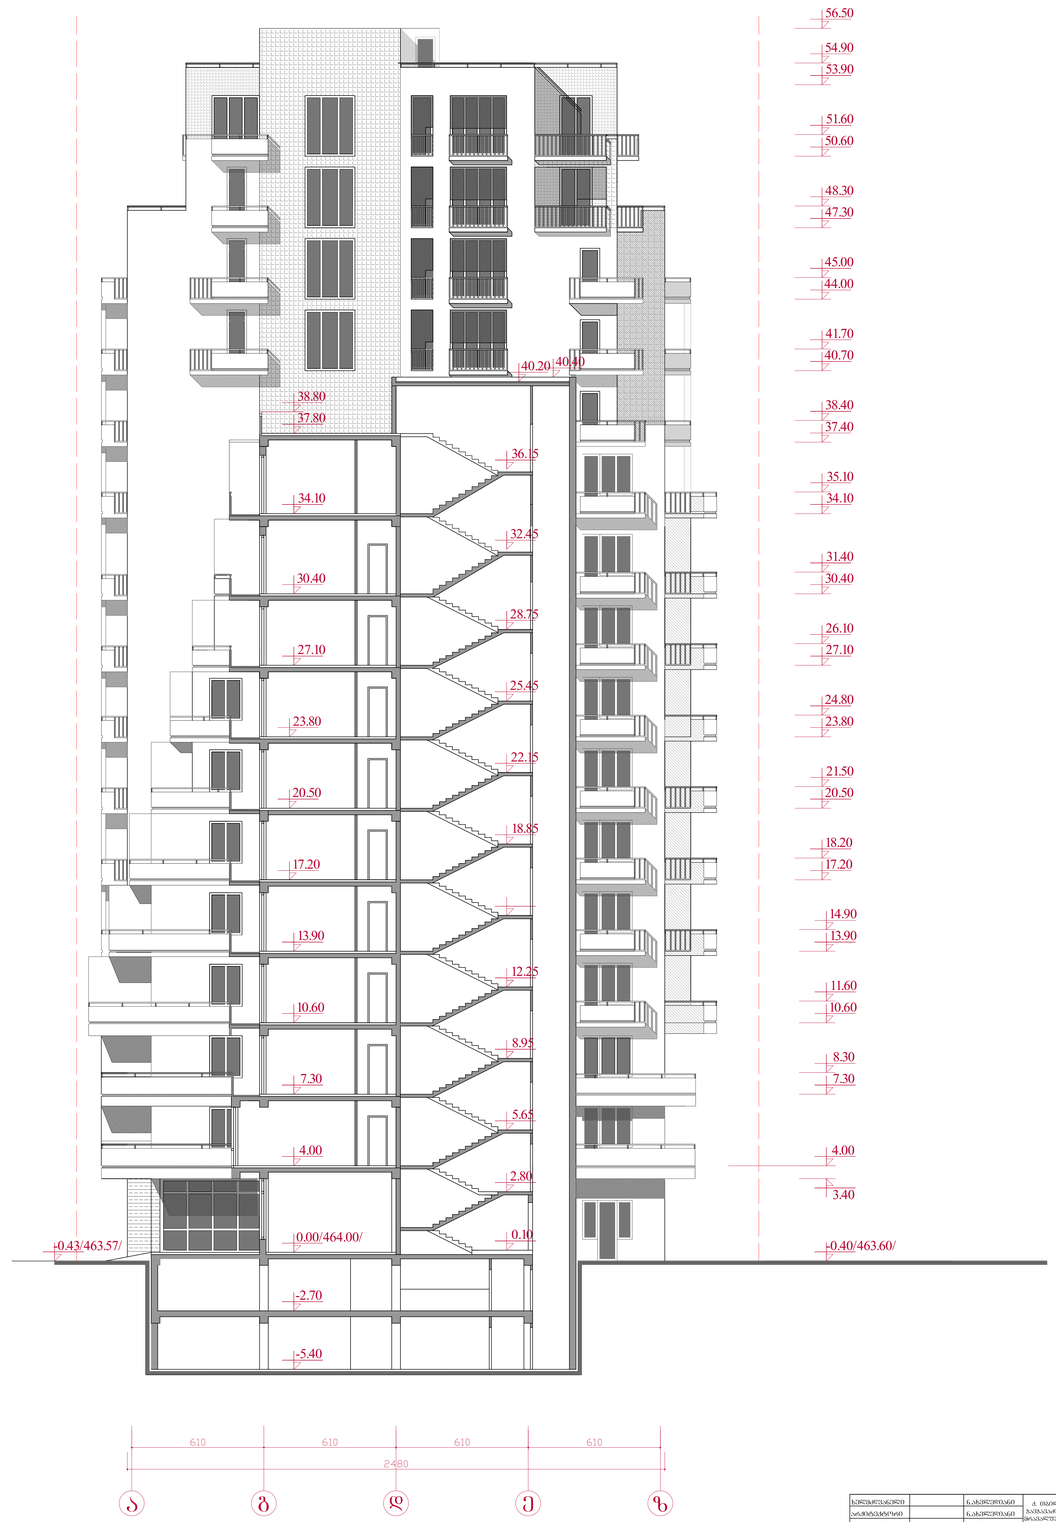

ა გ დ ე ზ 27.10 0.00/464.00/ 4.00 7.30 10.60 13.90 17.20 20.50 23.80 -2.70 -5.40 25.45 22.15 18.85 5.65 2.80 0.10 12.25 8.9540.20 -0.40/463.60/ 4.00 7.30 10.60 13.90 17.20 20.50 23.80 27.10 30.40 11.60 8.30 18.20 21.50 24.80 26.10 31.40 14.90 3.40 ფასადი ა-ზ ღერძებში და ჭრილი 4-4 მ. 1-100 ბ გ დ ე ზ 27.10 0.00 4.00 7.30 10.60 13.90 17.20 20.50 23.80 -2.70 -5.40 -0.40 4.00 7.30 10.60 13.90 17.20 20.50 23.80 27.10 30.40 34.10 37.40 40.70 44.00 47.30 50.60 53.90 11.60 48.30 8.30 18.20 21.50 24.80 26.10 31.40 35.10 38.40 41.70 45.00 14.90 51.60 54.90 3.40 ფასადი ა-ზ ღერძებში და ჭრილი 3-3 მ. 1-100 30.10 -0.43/463.57/ 56.60 30.40 34.10 37.80 40.40 30.40 28.75 34.10 32.45 37.80 36.15 34.10 37.40 40.70 44.00 47.30 50.60 53.90 48.30 35.10 38.40 41.70 45.00 51.60 54.90 56.50 35.70 38.80 38.80 40.40 სტად. ფურც. პრ. არქიტექტურული ნაწილი რაოდ. WRili 3-3 და 4-4 ა- მ. 1-100 ქ. თბილისში, ვაკე-საბურთალოს რაიონში, ჭავჭავაძის გამზ. #29ა-ში შპს. "სითი სთარი"-ს მრავალფუნქციური საცხოვრებელი კომპლექსის კორექტირებული პროექტი არქიტექტორი კონსტრუქტორი ნ.ახვლედიანი არქიტექტორი ნ.ნოზაძე ხელმძღვანელი ნ.ახვლედიანი მ.მექვაბიშნილი