ავტოსადგომის გეგმა -5.40 ნიშ.
მ. 1-100

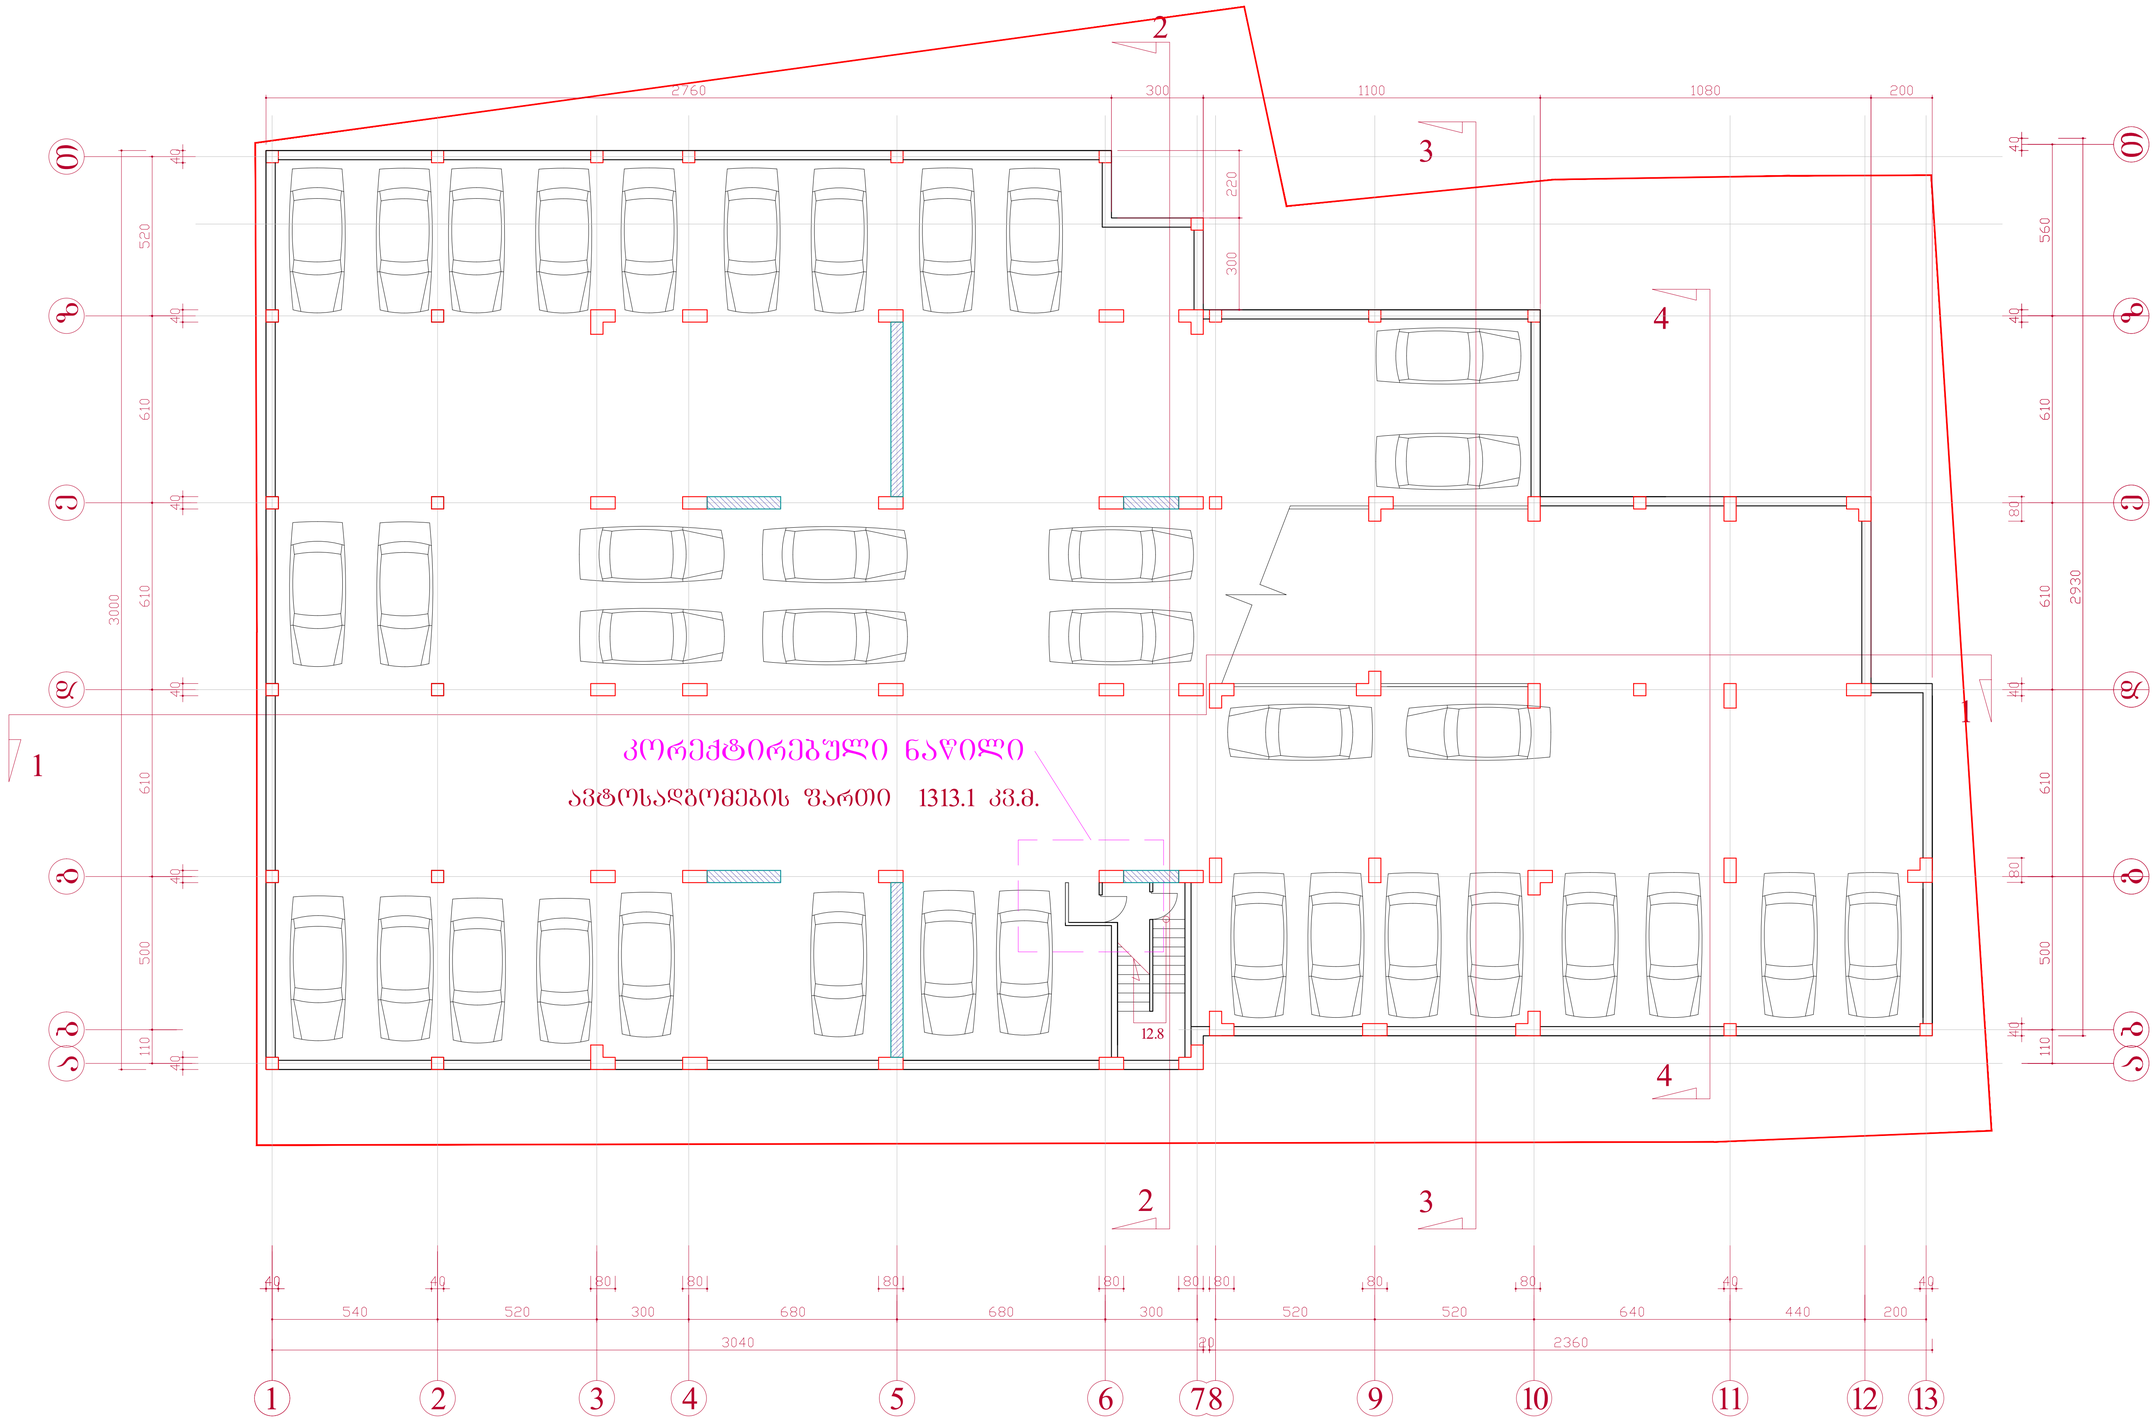

ხელმძღვანელი		ნ.ახვლედიანი	ქ. თბილისში, ვაკე-საბურთალოს რაიონში, ბავბავაძის ბაჩს. №29-ში შპს. "სითი სთარი"-ს მრავალფუნქციური საცხოვრებელი კომპლექსის კორექტირებული პროექტი	
არქიტექტორი		ნ.ახვლედიანი		
არქიტექტორი		ნ.ნოზაძე		
კონსტრუქტორი		მ.მექვაბიშნილი		
			არქიტექტურული ნაწილი	სტად. / ეტაპ. / რაოდ.
			ავტოსადგომის გეგმა -5.40 ნიშნულზე	პრ. / ა.
				მ. 1-100

ავტოსადგომის ბეგმა -2.70 ნიშ.
მ. 1-100

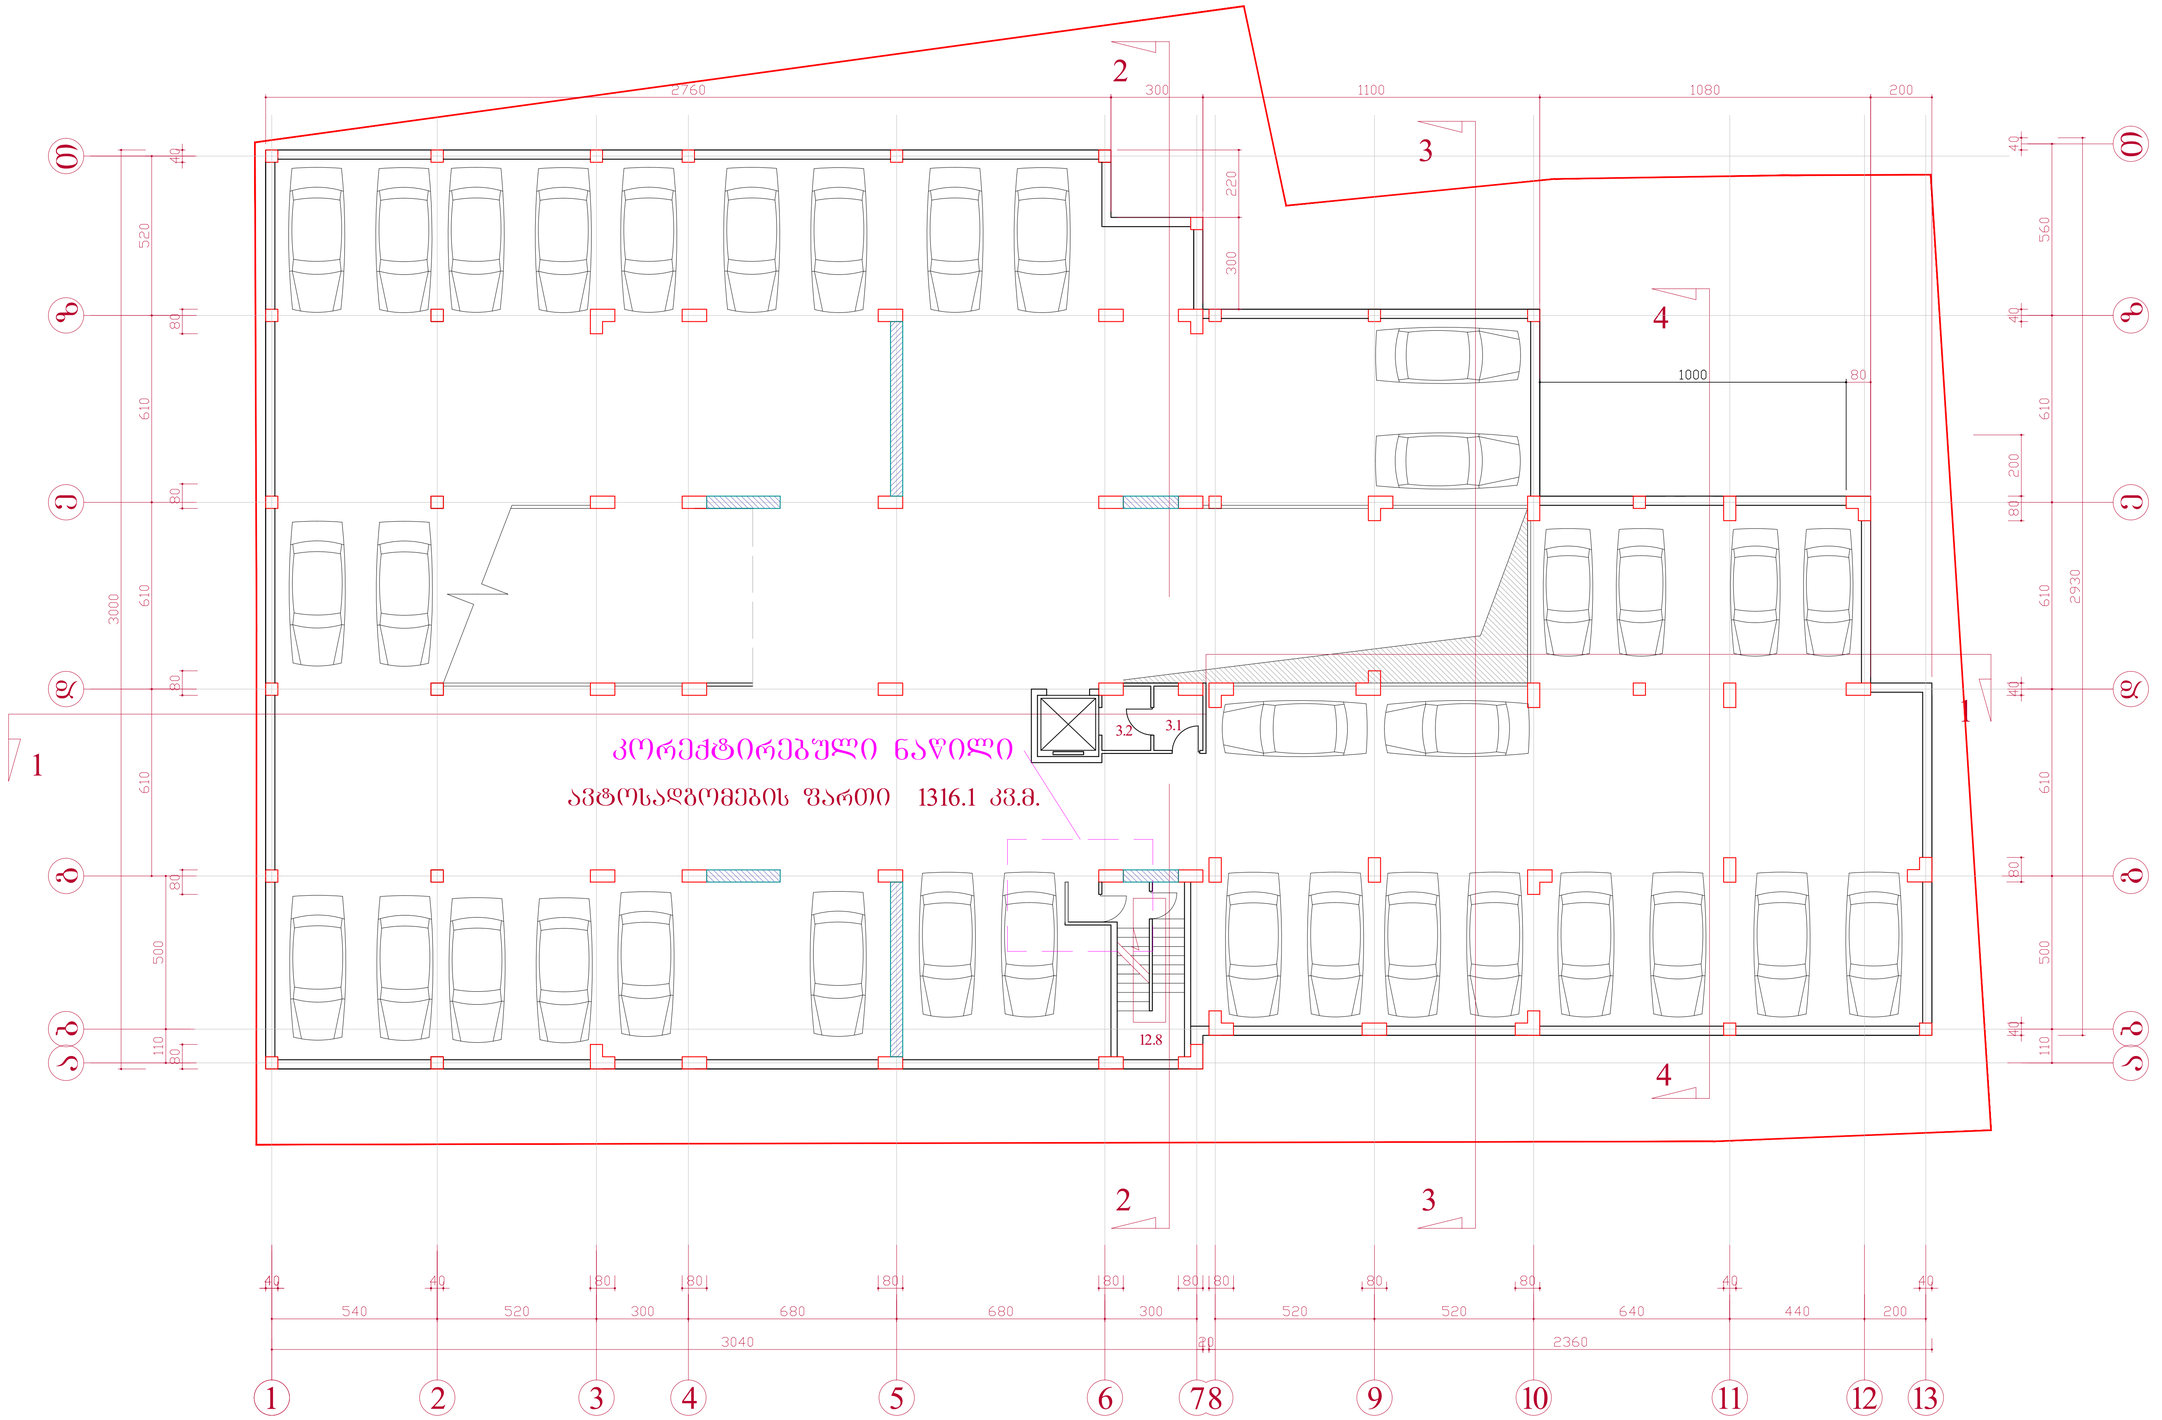

ხელმძღვანელი		ნ.ახვლედიანი	ქ. თბილისში, ვაკე-საბურთალოს რაიონში, ბავბავაძის ბაჩს. №29-ში შპს. "სითი სთარი"-ს მრავალფუნქციური საცხოვრებელი კომპლექსის კორექტირებული პროექტი	
არქიტექტორი		ნ.ახვლედიანი		
არქიტექტორი		ნ.ნოზაძე		
კონსტრუქტორი		მ.მექვაბიშნილი		
			არქიტექტურული ნაწილი	სტად. / შურც. / რაოდ.
			ავტოსადგომის ბეგმა -2.70 ნიშნულზე	პრ. / ა-
				მ. 1-100

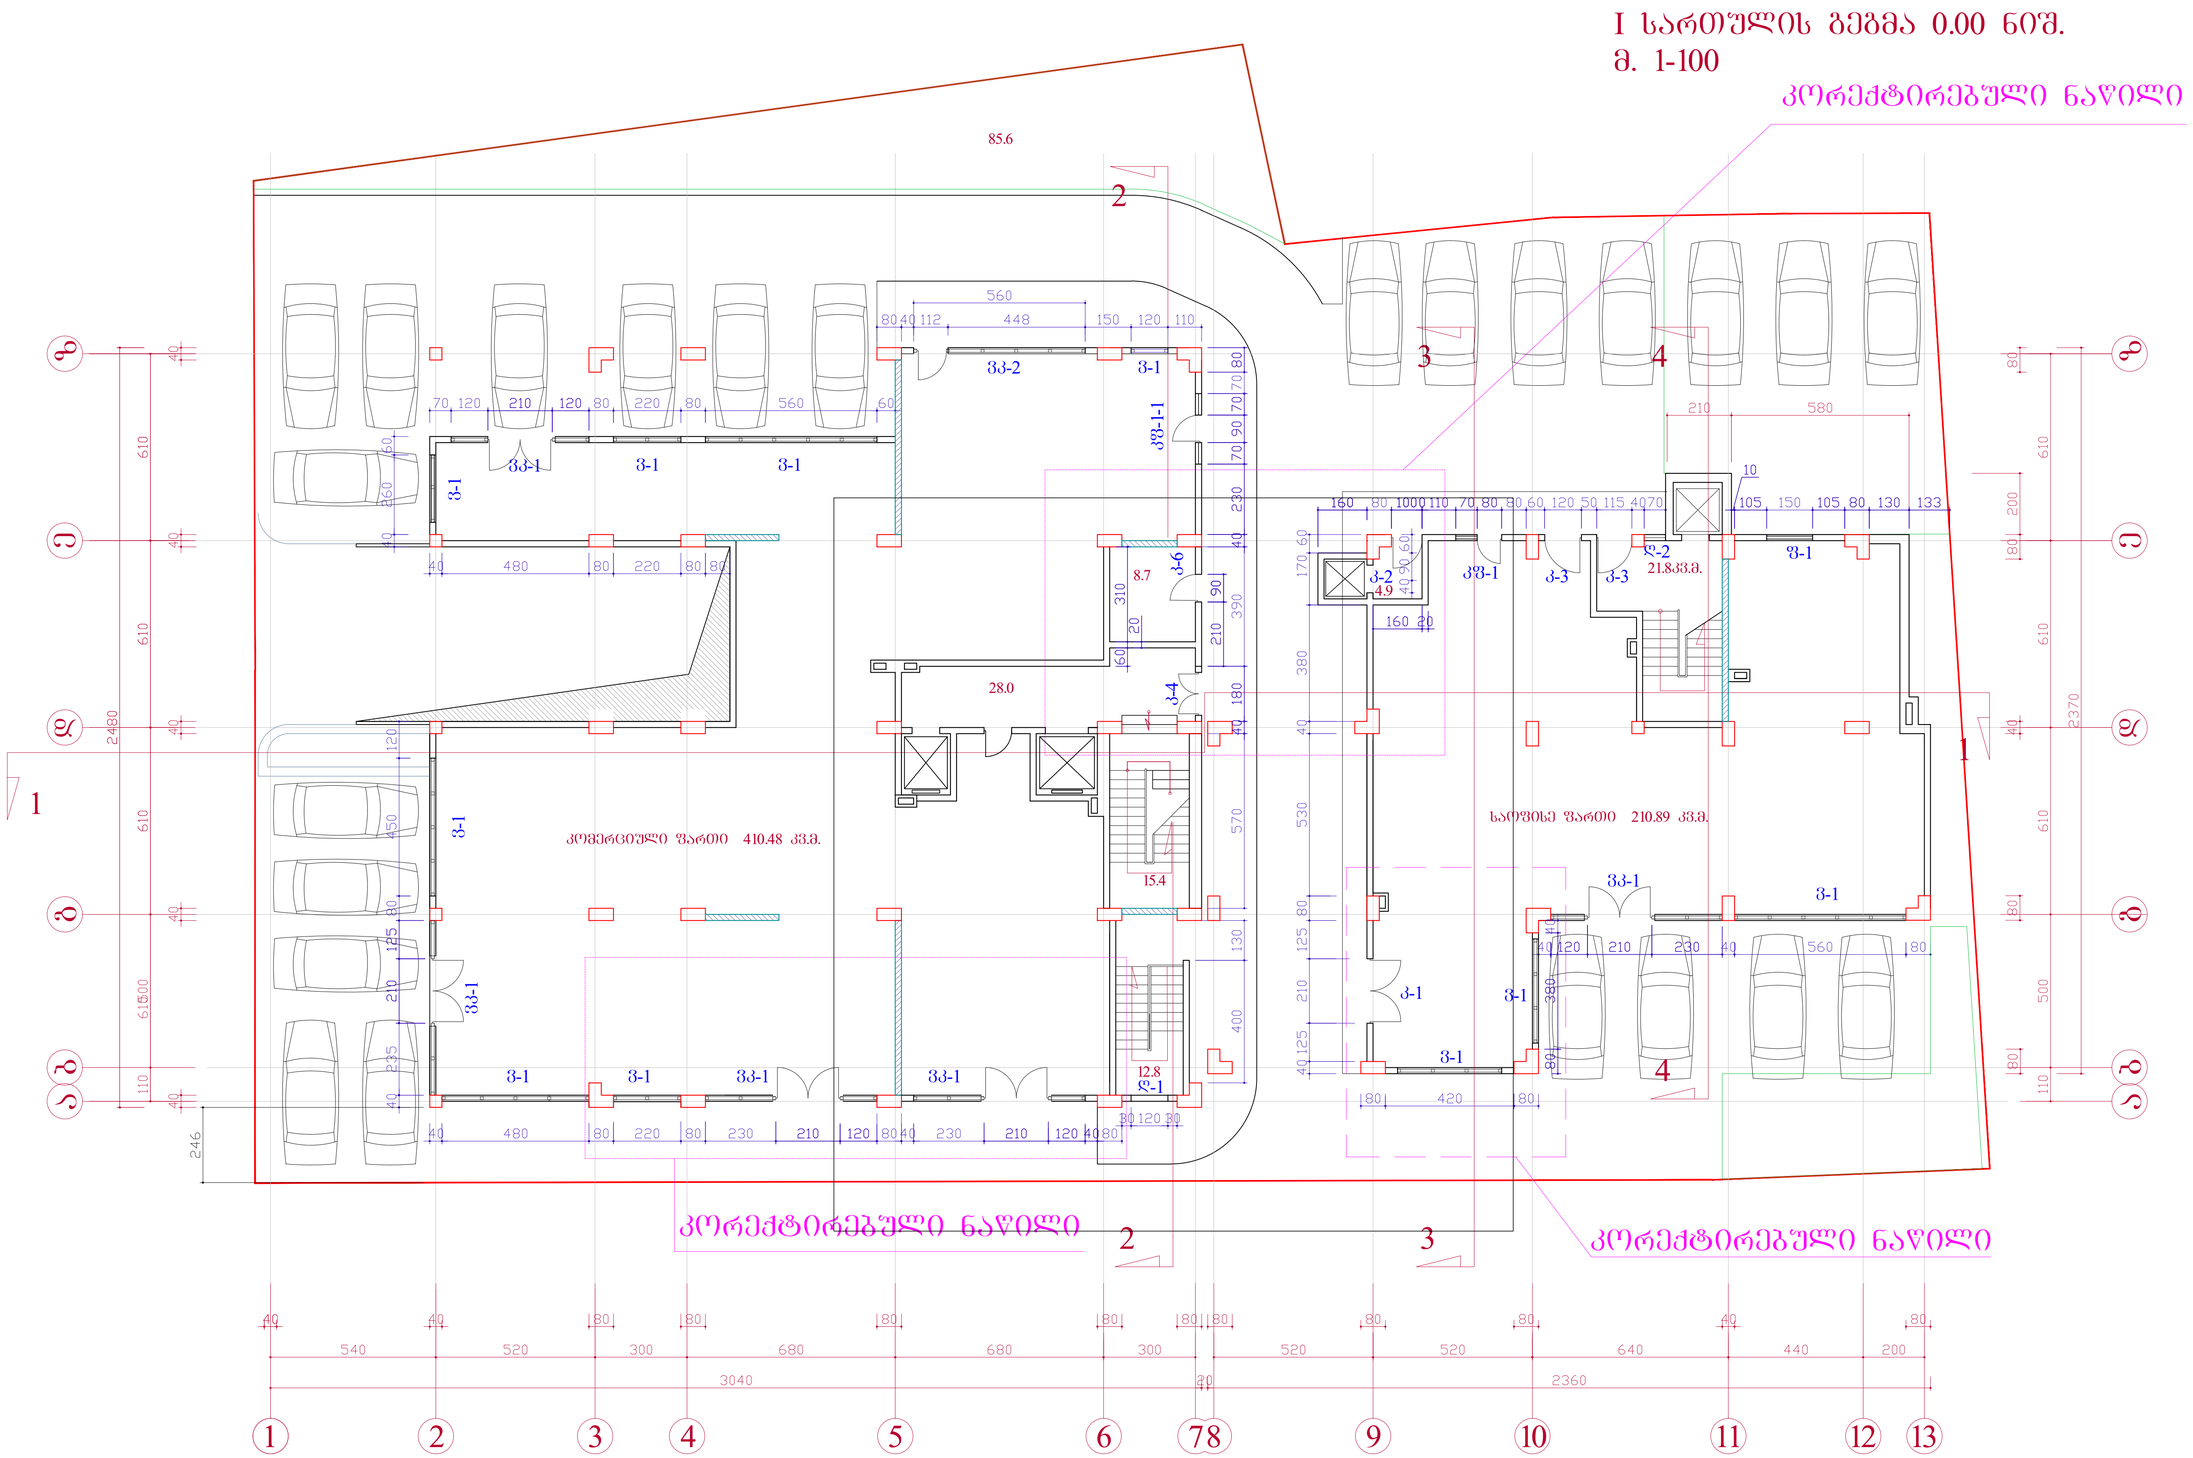

ხელმძღვანელი		ნ.ახვლედიანი	ქ. თბილისში, ვაკე-საბურთალოს რაიონში, ჰავბავაძის ბაჩს. №29-ში შპს. "სითი სთარი"-ს მრავალფუნქციური საცხოვრებელი კომპლექსის კორექტირებული პროექტი	
არქიტექტორი		ნ.ახვლედიანი		
არქიტექტორი		ნ.ნოზაძე		
კონსტრუქტორი		მ.მექვაბიშნილი		
			არქიტექტურული ნაწილი	სტად. / შურც. / რაოდ.
			I სართულის გეგმა 0.00 ნიშნულზე	პრ. / ა-
				მ. 1-100

II სართულის ბეგმა 4.00 ნიშ.
მ. 1-100

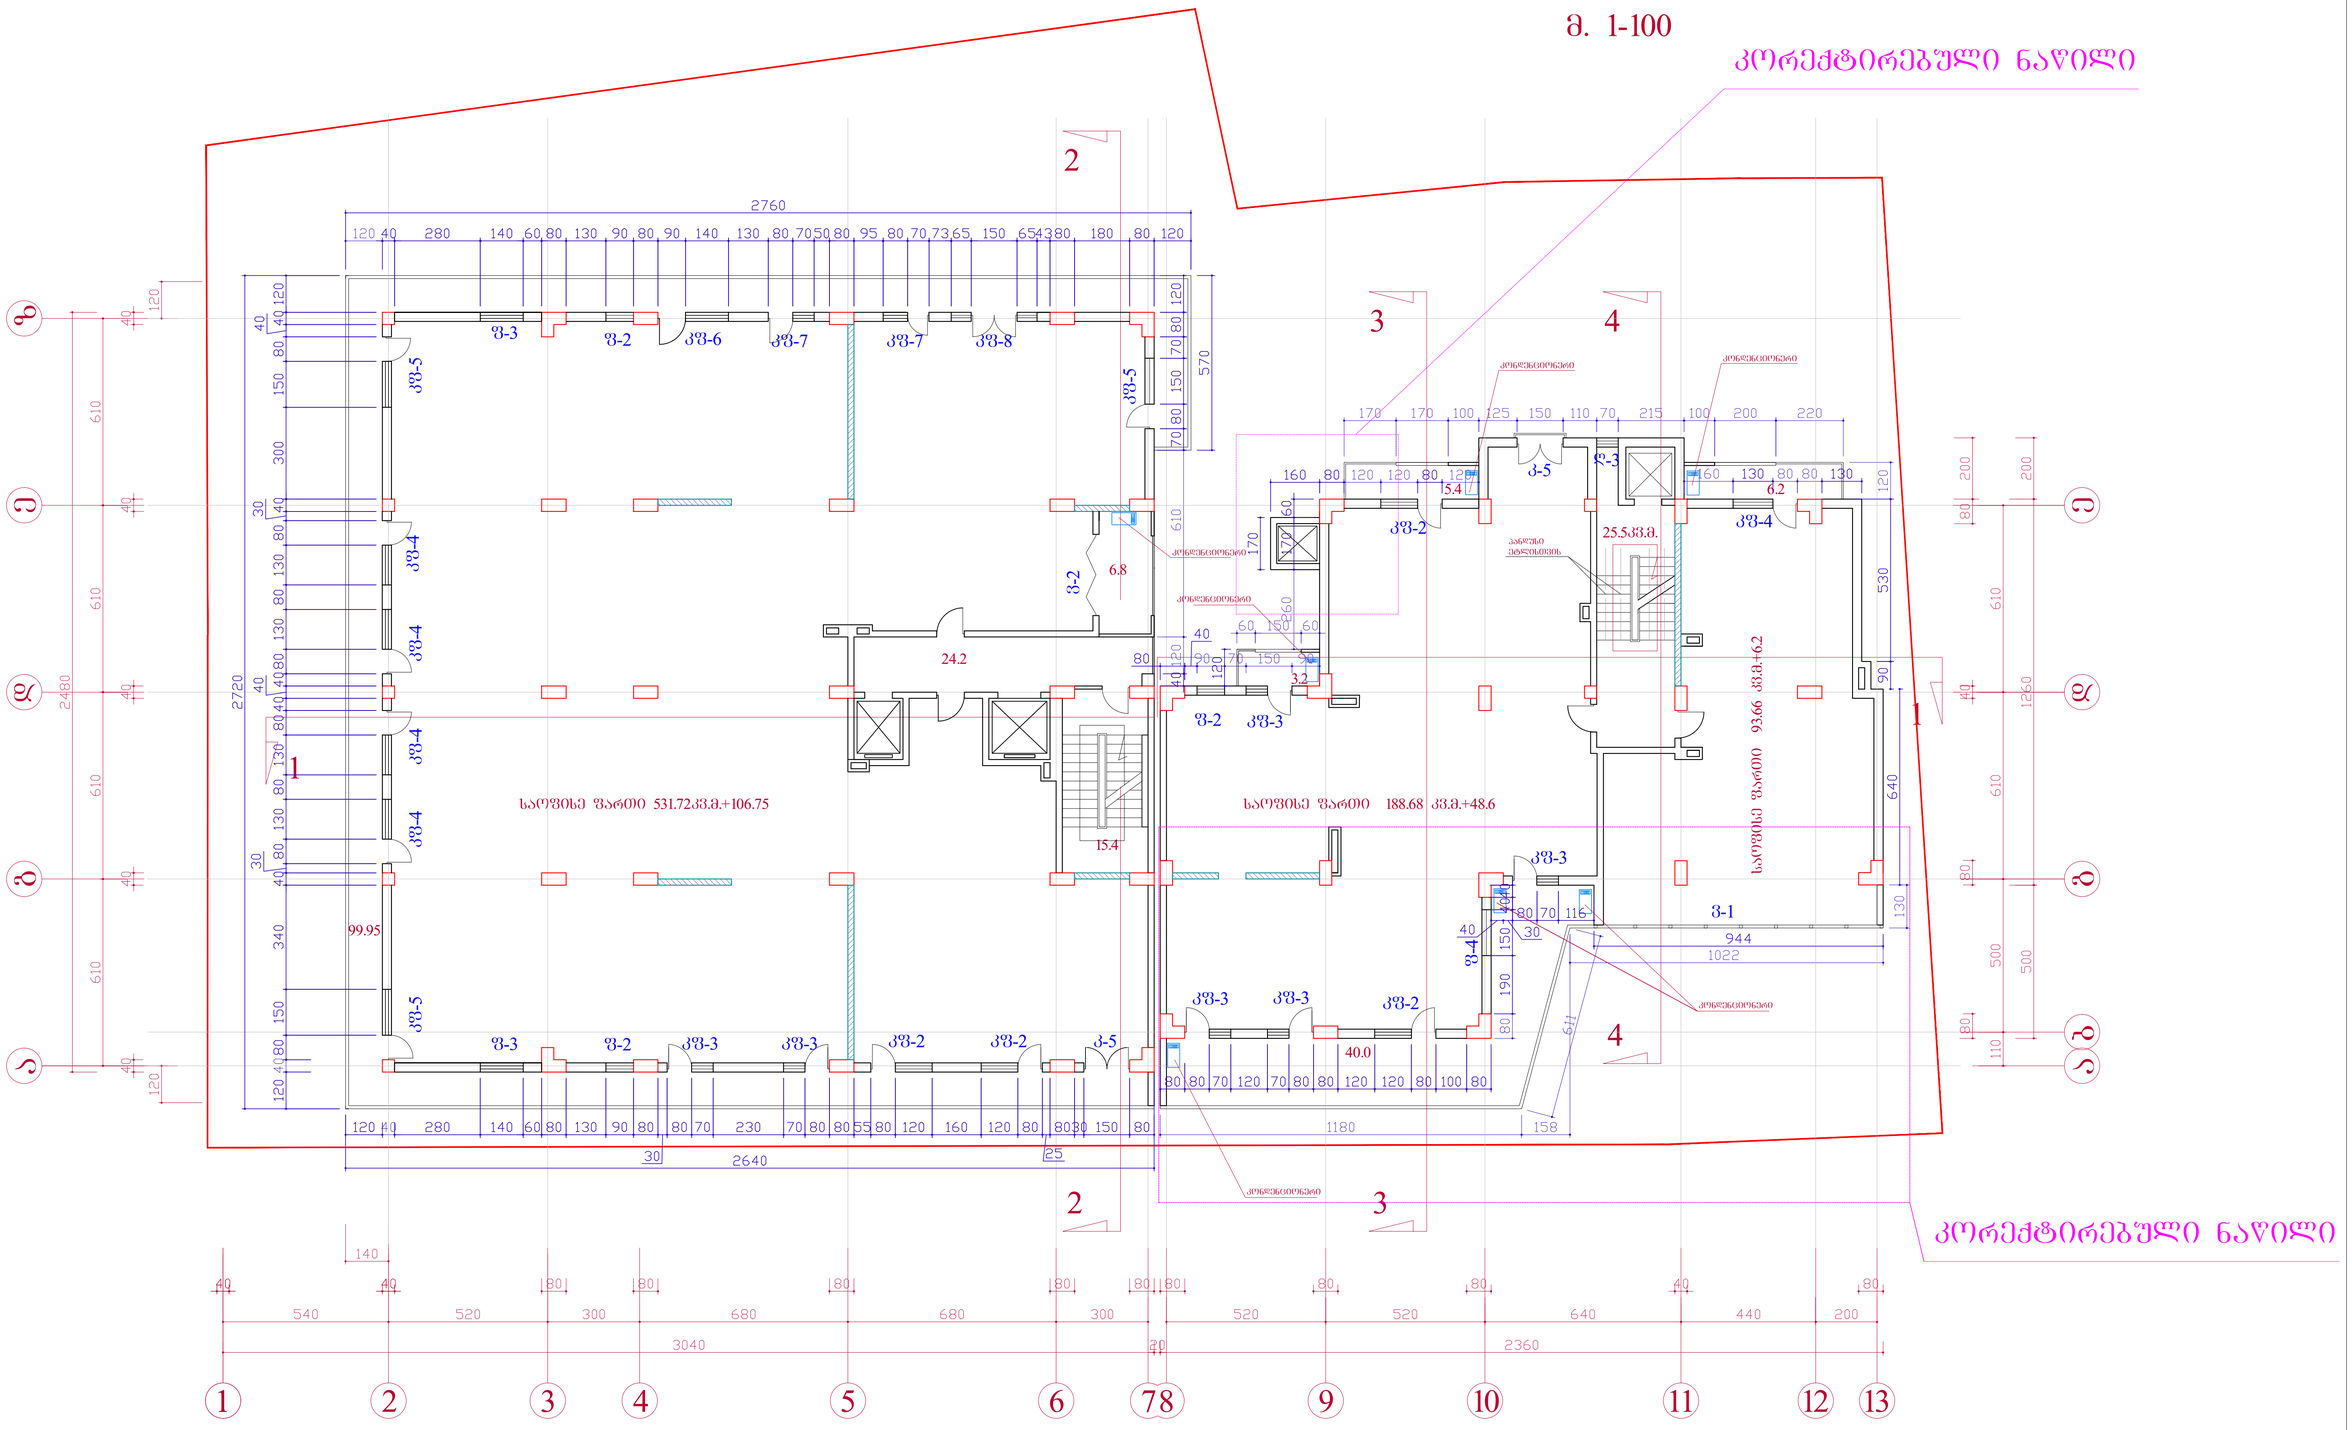

ხელმძღვანელი		ნ.ახვლედიანი	ქ. თბილისში, ვაკე-საბურთალოს რაიონში, ჯავჯავაძის ბაჩს. №29-ში შპს. "სითი სთარი"-ს მრავალფუნქციური საცხოვრებელი კომპლექსის კორექტირებული პროექტი	
არქიტექტორი		ნ.ახვლედიანი		
არქიტექტორი		ნ.ნოზაძე		
კონსტრუქტორი		მ.ბექვაბიშნილი		
			არქიტექტურული ნაწილი	სტად. / ფურც. / რაოდ.
			II სართულის ბეგმა 4.00 ნიშნულზე	არ. / ა.
				მ. 1-100

III სართულის გეგმა 7.30 ნიშ.
მ. 1-100

კორექტირებული ნაწილი

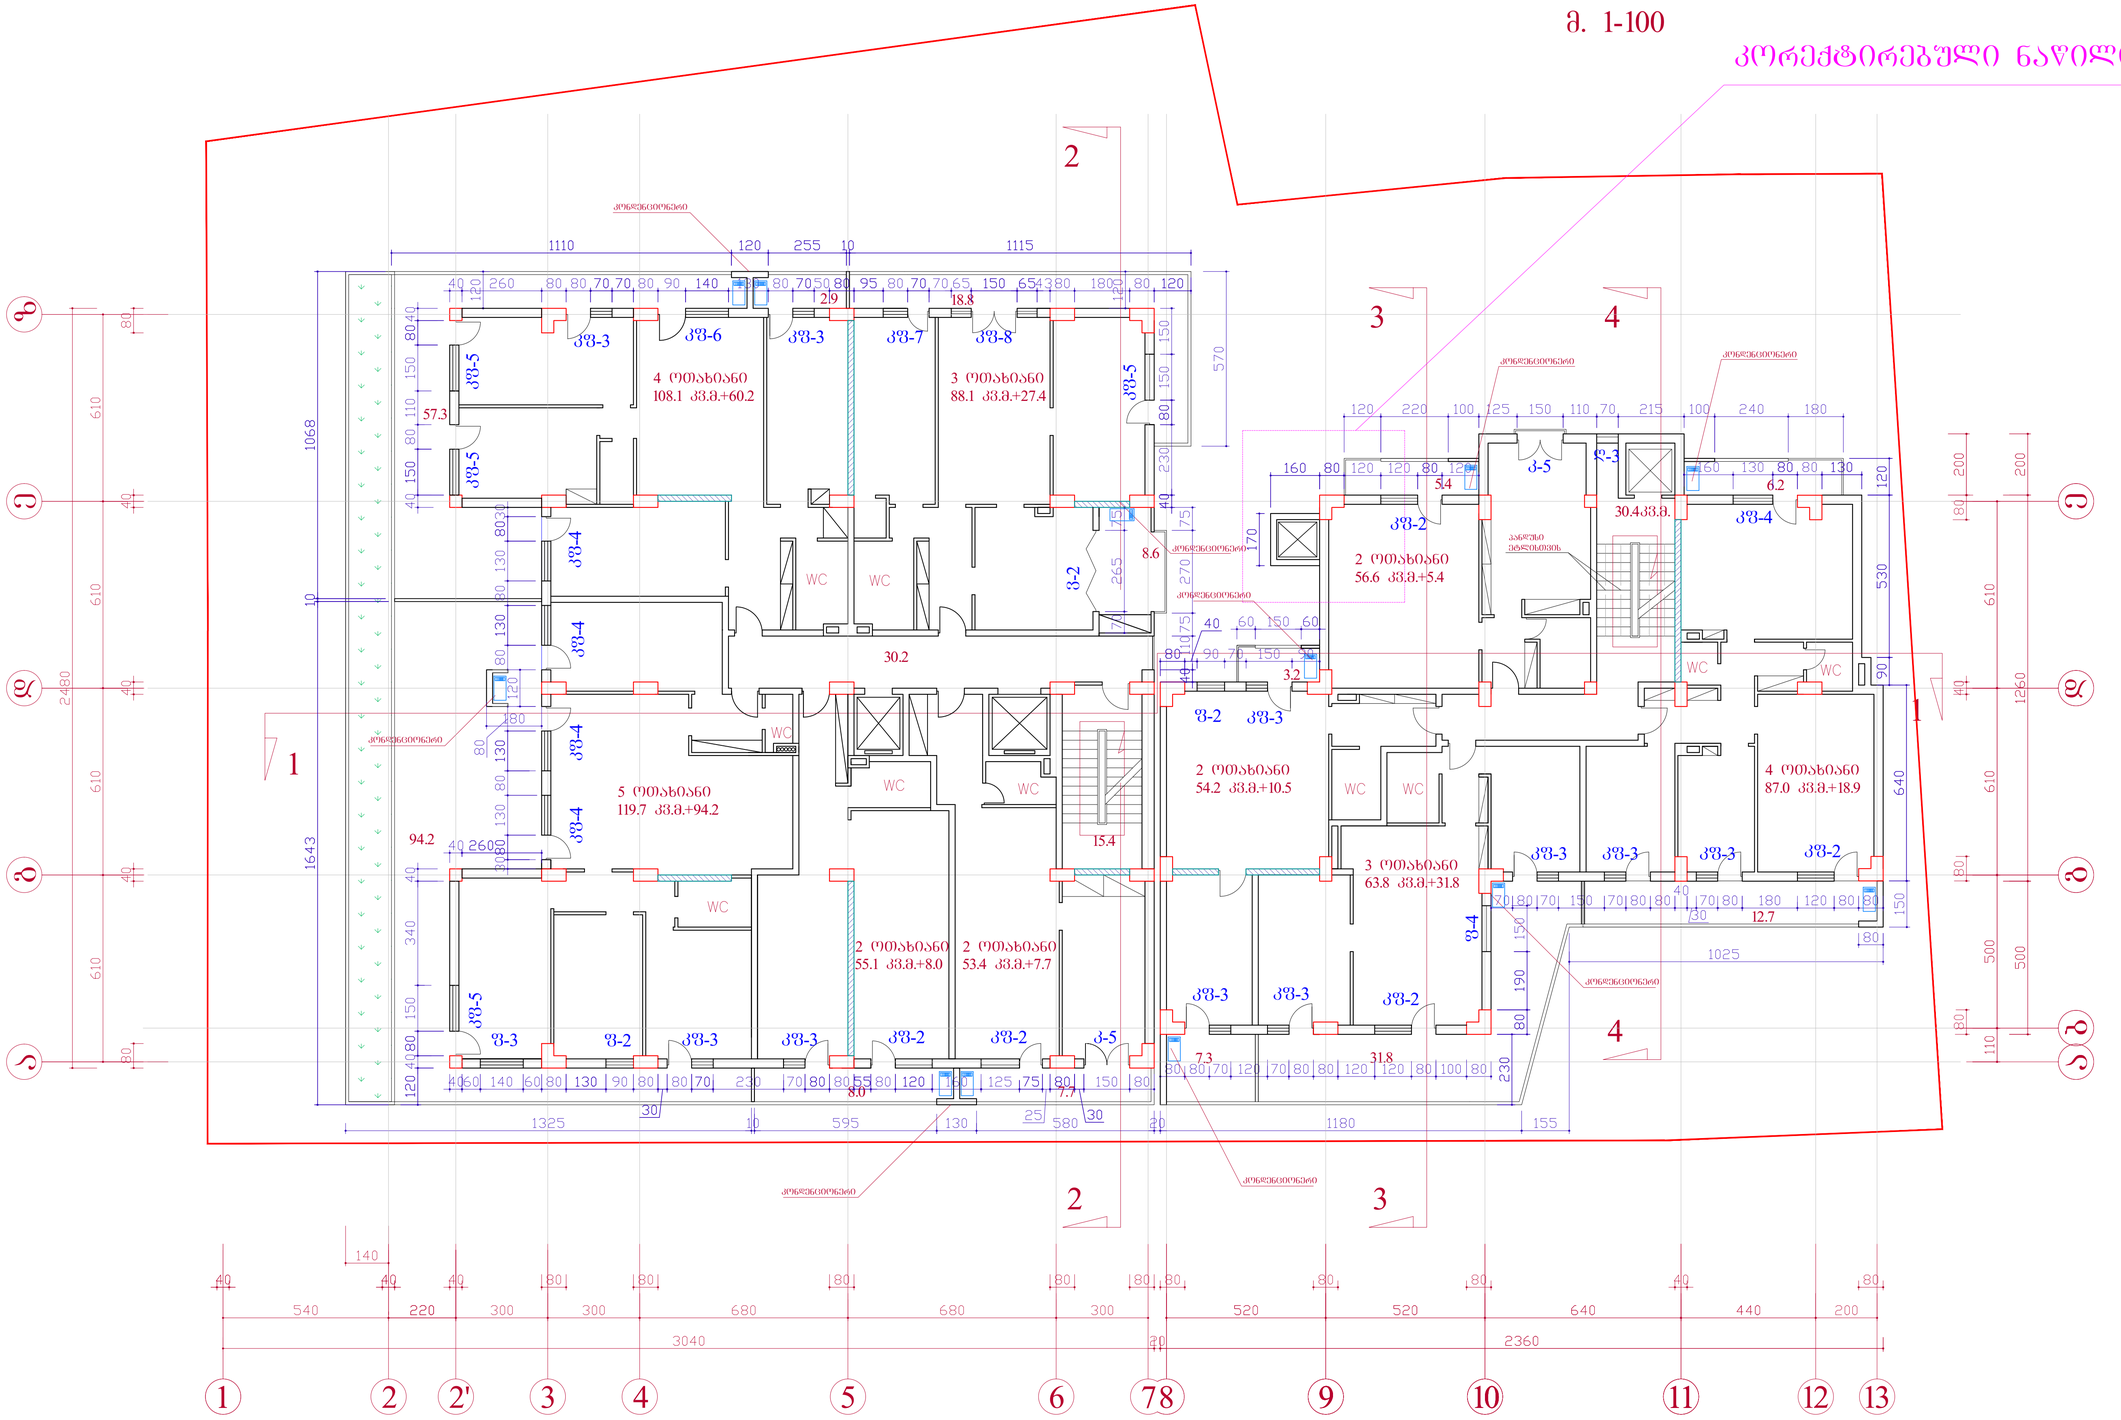

ხელმძღვანელი		ნ.ახვლედიანი	ქ. თბილისში, ვაკე-საბურთალოს რაიონში, ბავბავაძის ბაჩს. №29-ში შპს. "სითი სთარი"-ს მრავალფუნქციური საცხოვრებელი კომპლექსის კორექტირებული პროექტი	
არქიტექტორი		ნ.ახვლედიანი		
არქიტექტორი		ნ.ნოზაძე		
კონსტრუქტორი		მ.მექვაბიშნილი		
			არქიტექტურული ნაწილი	სტად. / ფურც. / რაოდ.
			III სართულის გეგმა 7.30 ნიშნულზე	პრ. / ა-
				მ. 1-100

IV სართულის გეგმა 10.60 ნიშ.
მ. 1-100

კორექტირებული ნაწილი

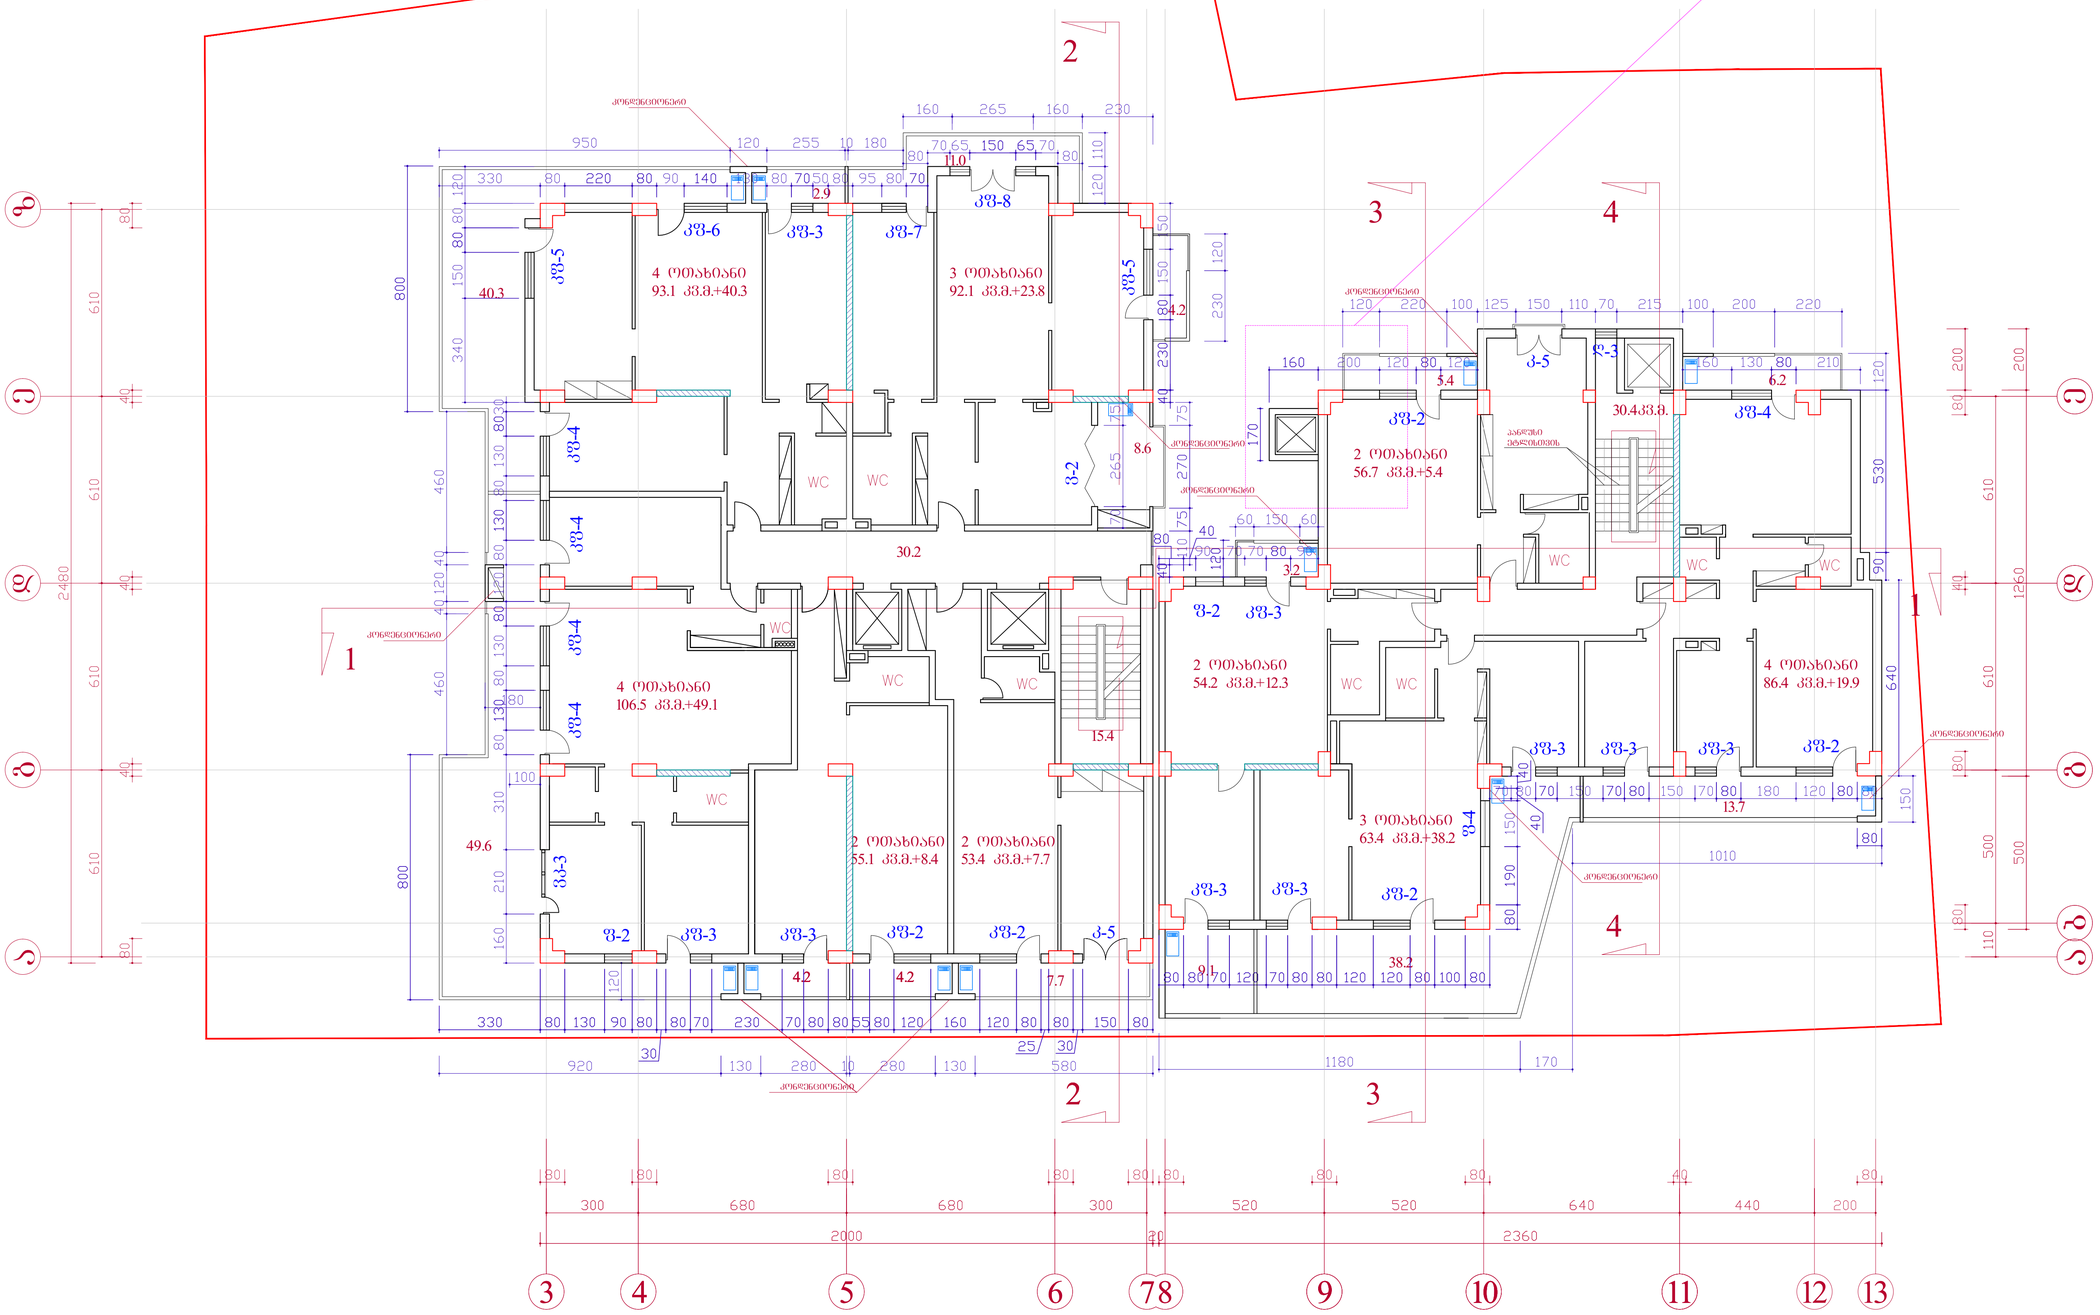

ხელმძღვანელი		ნ.ახვლედიანი	ქ. თბილისში, ვაკე-საბურთალოს რაიონში, ბავბავამის ბაჩს. №29-ში შპს. "სითი სთარი"-ს მრავალფუნქციური საცხოვრებელი კომპლექსის კორექტირებული პროექტი	
არქიტექტორი		ნ.ახვლედიანი		
არქიტექტორი		ნ.ნოზაძე		
კონსტრუქტორი		მ.მექვაბიშნილი		
			არქიტექტურული ნაწილი	სტად. / შურც. / რაოდ.
			IV სართულის გეგმა 10.60 ნიშნულზე	პრ. / ა-
				მ. 1-100

V სართულის ბეგმა 13.90 ნიშ.
მ. 1-100

კორექტირებული ნაწილი

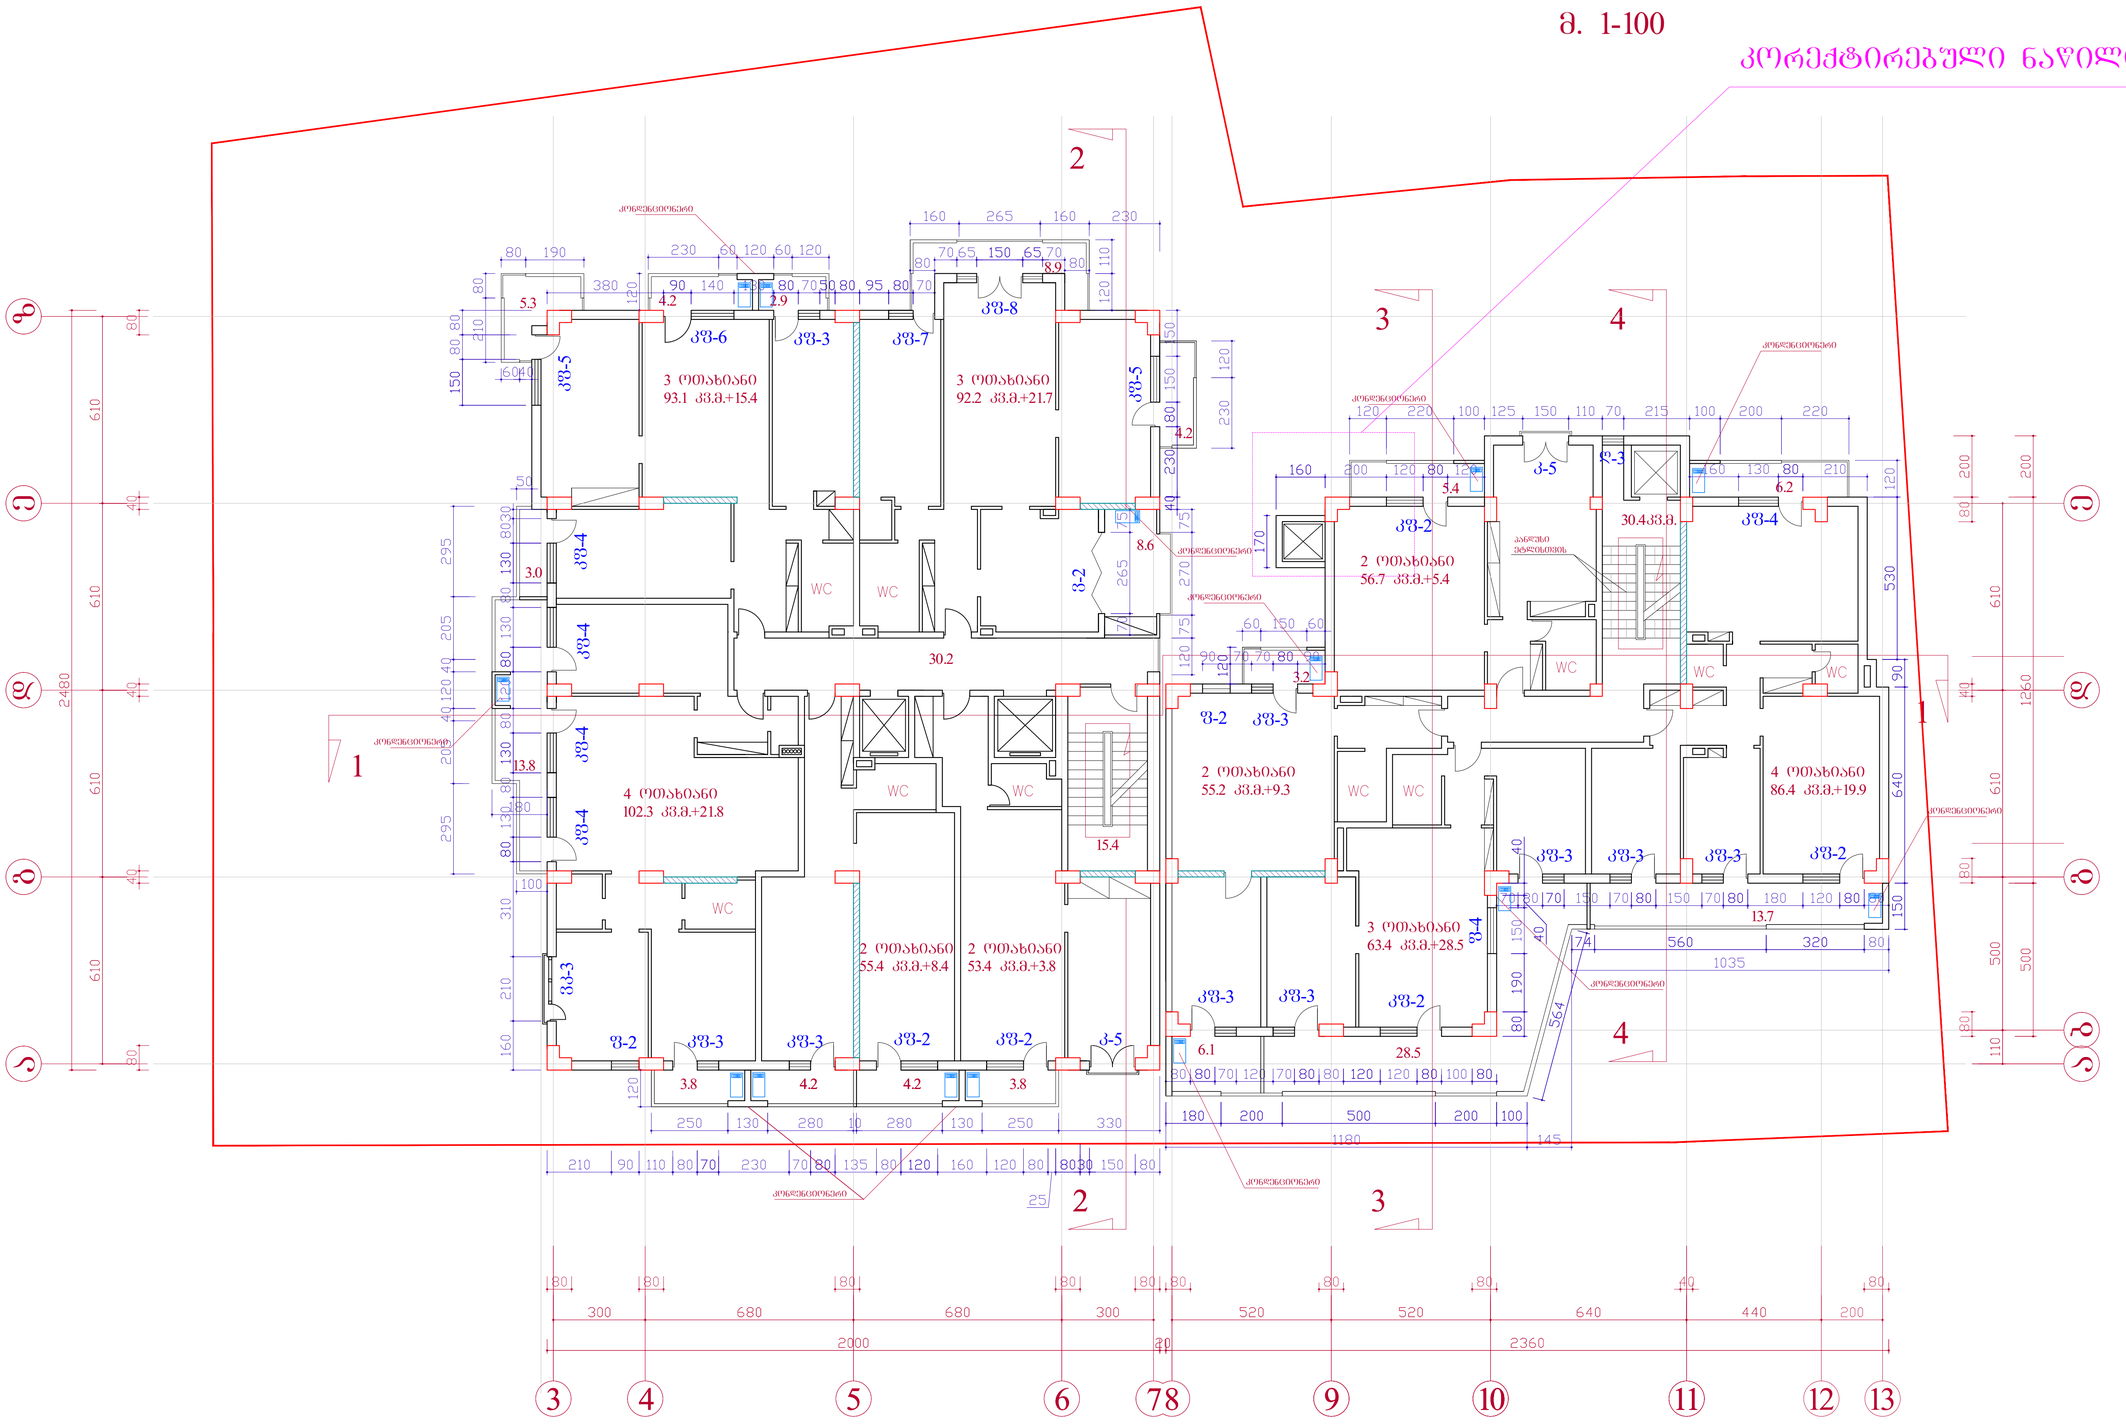

ხელმძღვანელი		ნ.ახვლედიანი	ქ. თბილისში, ვაკე-საბურთალოს რაიონში, ბავბავაძის ბაჩს. №29-ში შპს. "სითი სთარი"-ს მრავალფუნქციური საცხოვრებელი კომპლექსის კორექტირებული პროექტი	
არქიტექტორი		ნ.ახვლედიანი		
არქიტექტორი		ნ.ნოზაძე		
კონსტრუქტორი		მ.მექვაბიშნილი		
			არქიტექტურული ნაწილი	სტად. / შურც. / რაოდ.
			V სართულის ბეგმა 13.90 ნიშნულზე	პრ. / ა-
				მ. 1-100

VI სართულის ბეგმა 17.20 ნიშ.
მ. 1-100

კორექტირებული ნაწილი

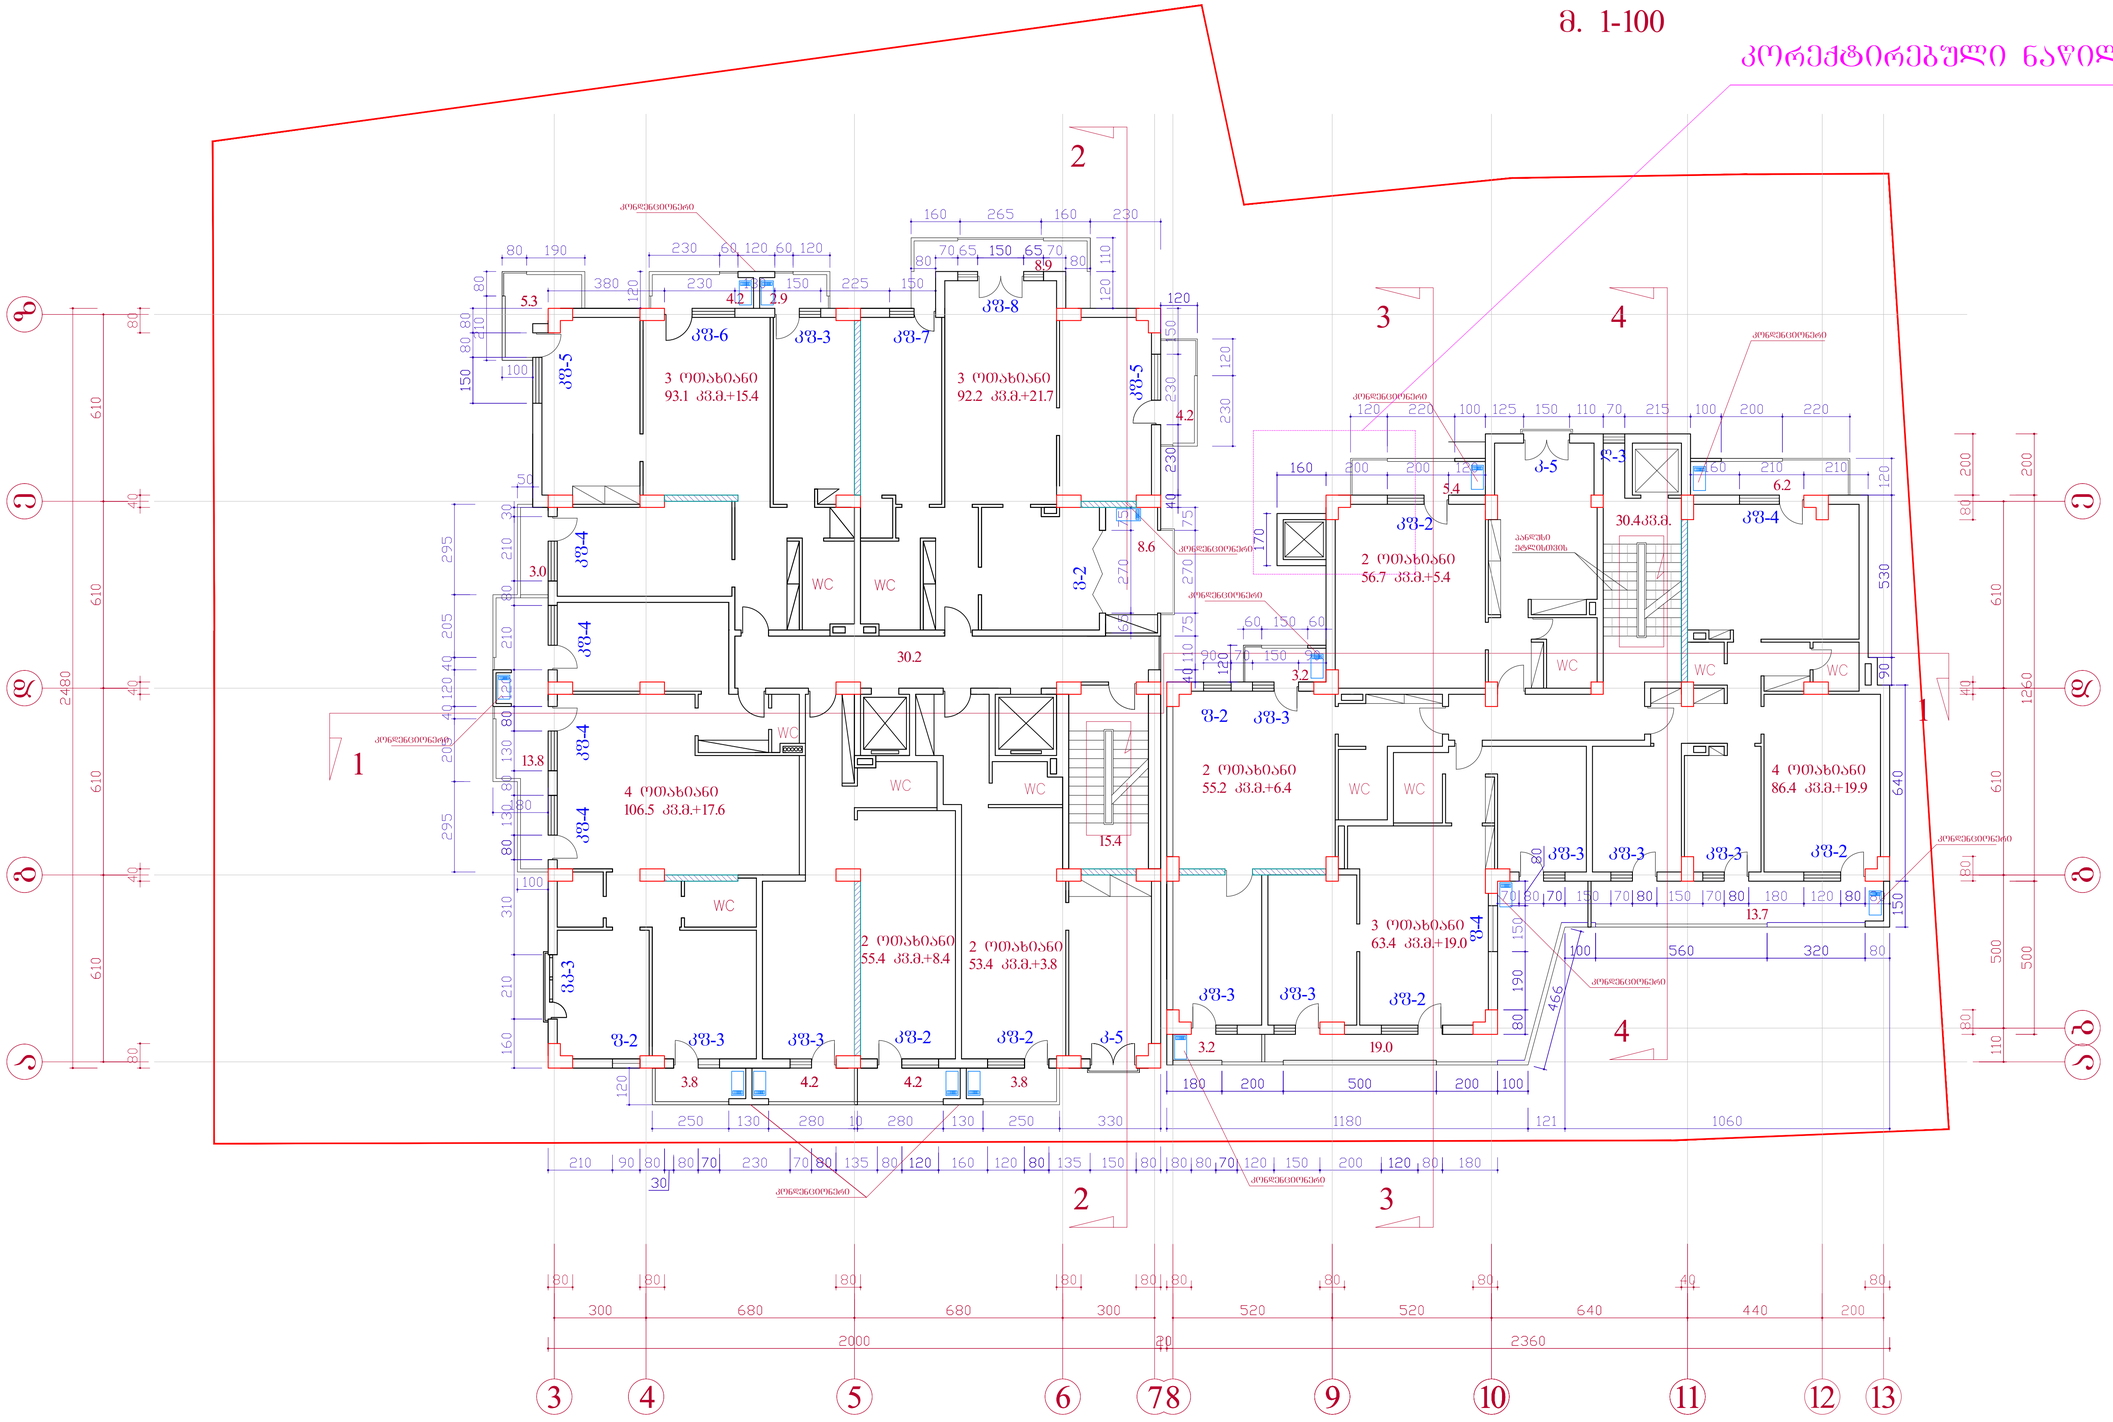

ხელმძღვანელი		ნ.ახვლედიანი	ქ. თბილისში, ვაჟა-საბურთალოს რაიონში, ბავბავამის ბაჩს. №29-ში შპს. "სითი სთარი"-ს მრავალფუნქციური საცხოვრებელი კომპლექსის კორექტირებული პროექტი	
არქიტექტორი		ნ.ახვლედიანი		
არქიტექტორი		ნ.ნოზაძე		
კონსტრუქტორი		მ.მექვაბიშნილი		
			არქიტექტურული ნაწილი	სტად. / ფურც. / რაოდ.
			VI სართულის ბეგმა 17.20 ნიშნულზე	პრ. / ა-
				მ. 1-100

VII სართულის ბეგმა 20.50 ნიშ.
მ. 1-100

კორექტირებული ნაწილი

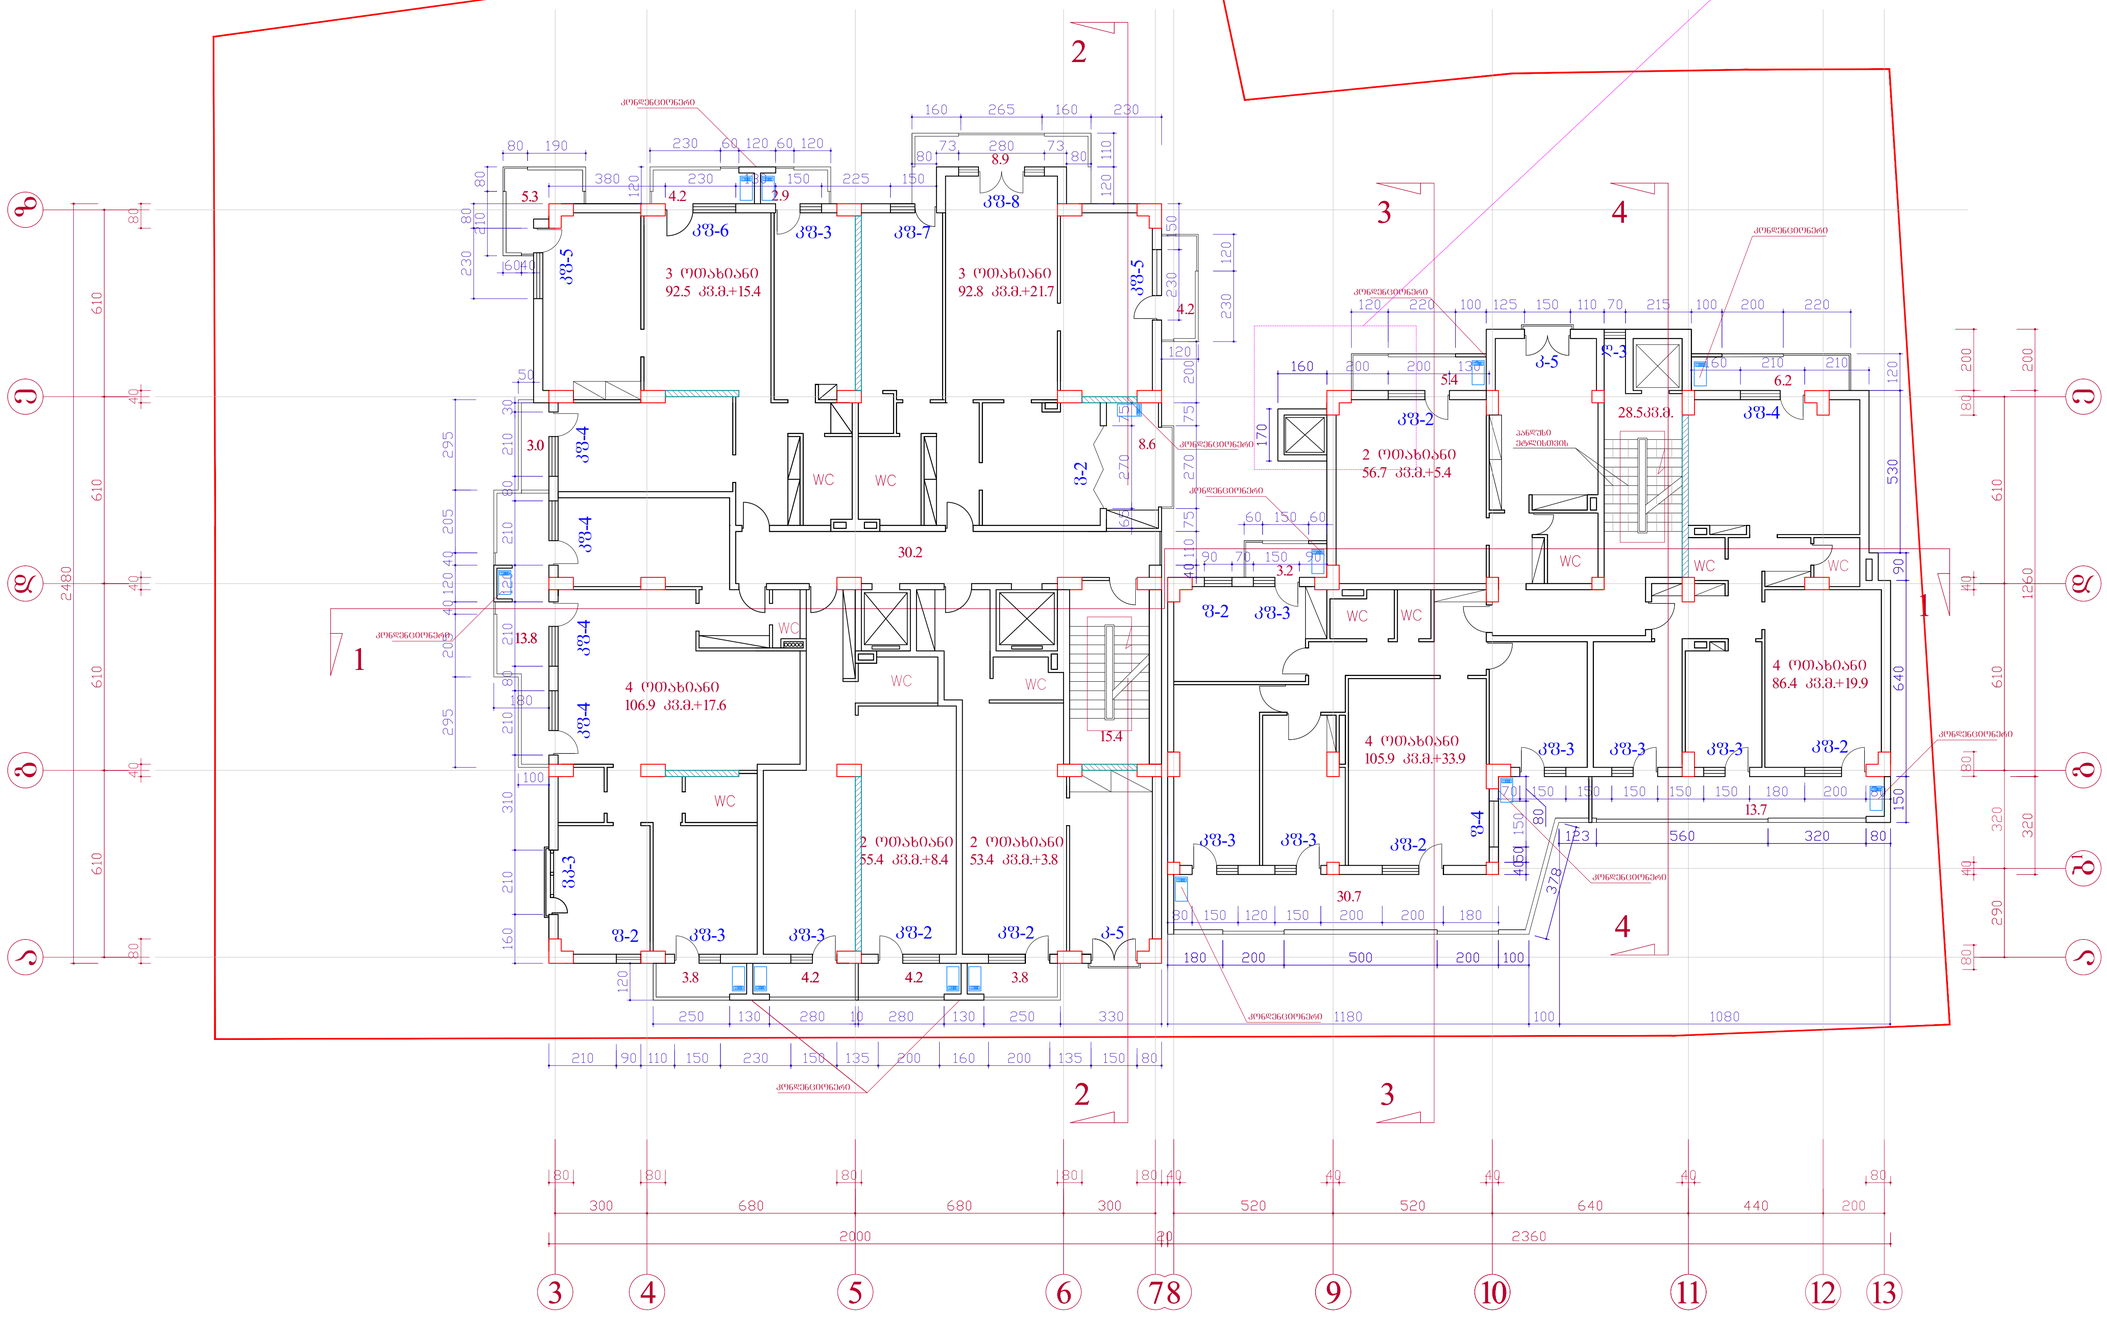

ხელმძღვანელი		ნ.ახვლედიანი	ქ. თბილისში, ვაკე-საბურთალოს რაიონში, ზაფხაფაძის ბაზა, №29-ში შპს "სითი სთარი"-ს მრავალფუნქციური საცხოვრებელი კომპლექსის კორექტირებული პროექტი		
არქიტექტორი		ნ.ახვლედიანი			
არქიტექტორი		ნ.ნოზაძე			
კონსტრუქტორი		მ.მექვაბიშნილი			
			არქიტექტურული ნაწილი	სტად.	შურც.	რაოდ.
			VII სართულის ბეგმა 20.50 ნიშნულზე	პრ.	ა-	
				მ. 1-100		

VIII სართულის გეგმა 23.80 ნიშ.
მ. 1-100

კორექტირებული ნაწილი

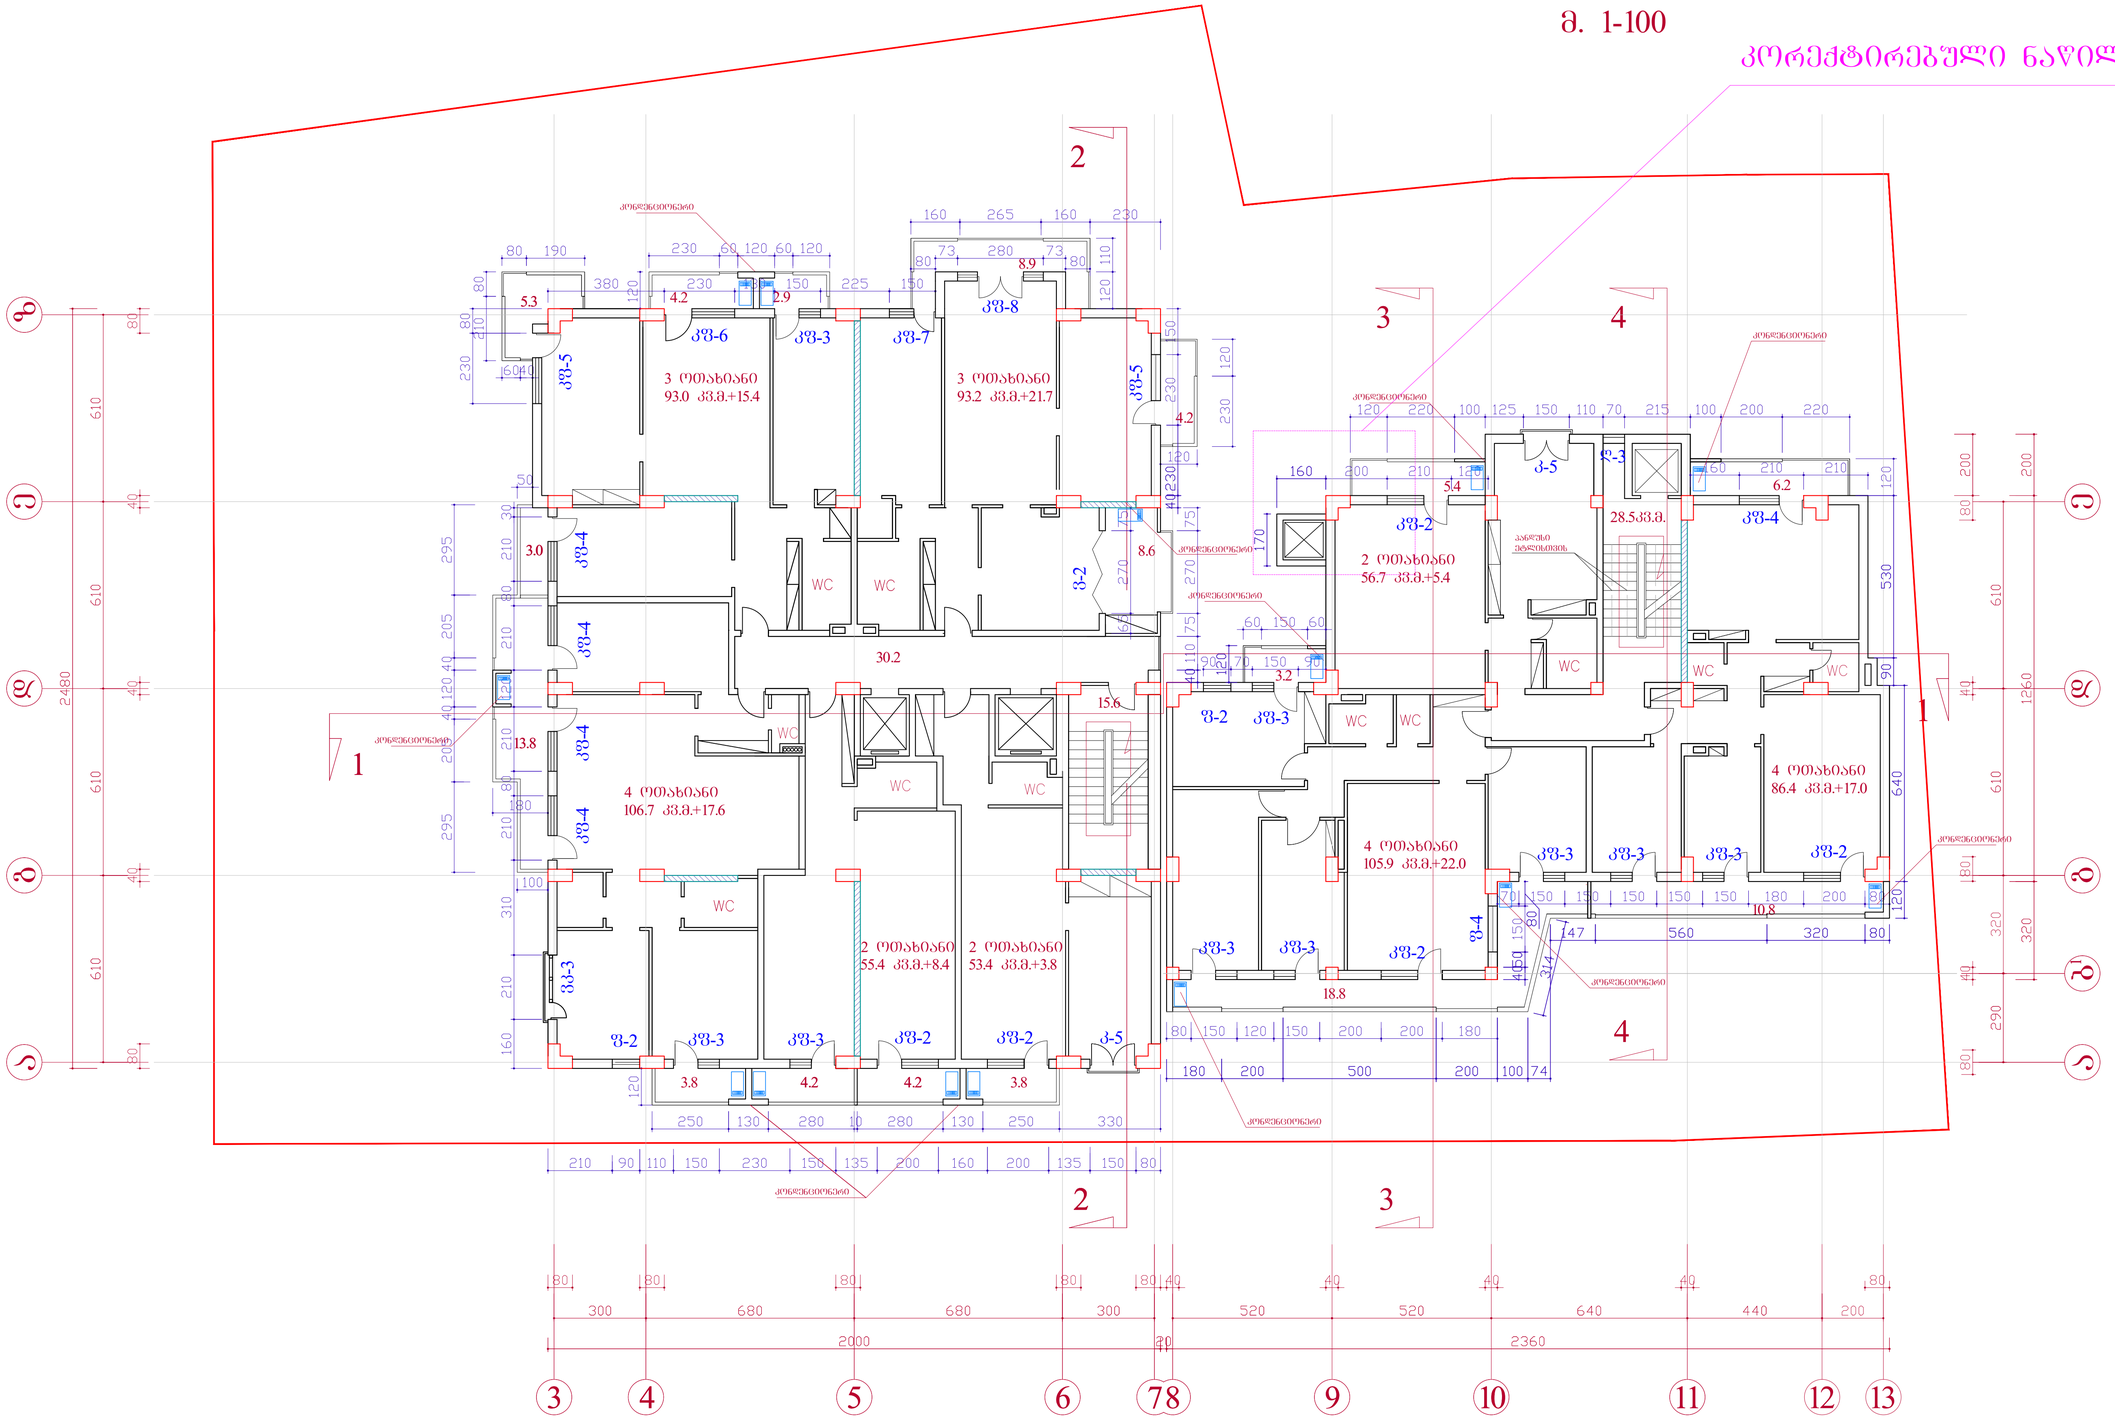

ხელმძღვანელი		ნ.ახვლედიანი	ქ. თბილისში, ვაკე-საბურთალოს რაიონში, ზავზავაძის ბაჩზ. №29-ში შპს. "სითი სთარი"-ს მრავალფუნქციური საცხოვრებელი კომპლექსის კორექტირებული პროექტი	
არქიტექტორი		ნ.ახვლედიანი		
არქიტექტორი		ნ.ნოზაკე		
კონსტრუქტორი		მ.მექვაბიშნილი		
			არქიტექტურული ნაწილი	
			VIII სართულის გეგმა 23.80 ნიშნულზე	

სტაღ.	ფურც.	რაოდ.
პრ.	ა-	
მ. 1-100		

IX სართულის გეგმა 27.10 ნიშ.
მ. 1-100

კორექტირებული ნაწილი

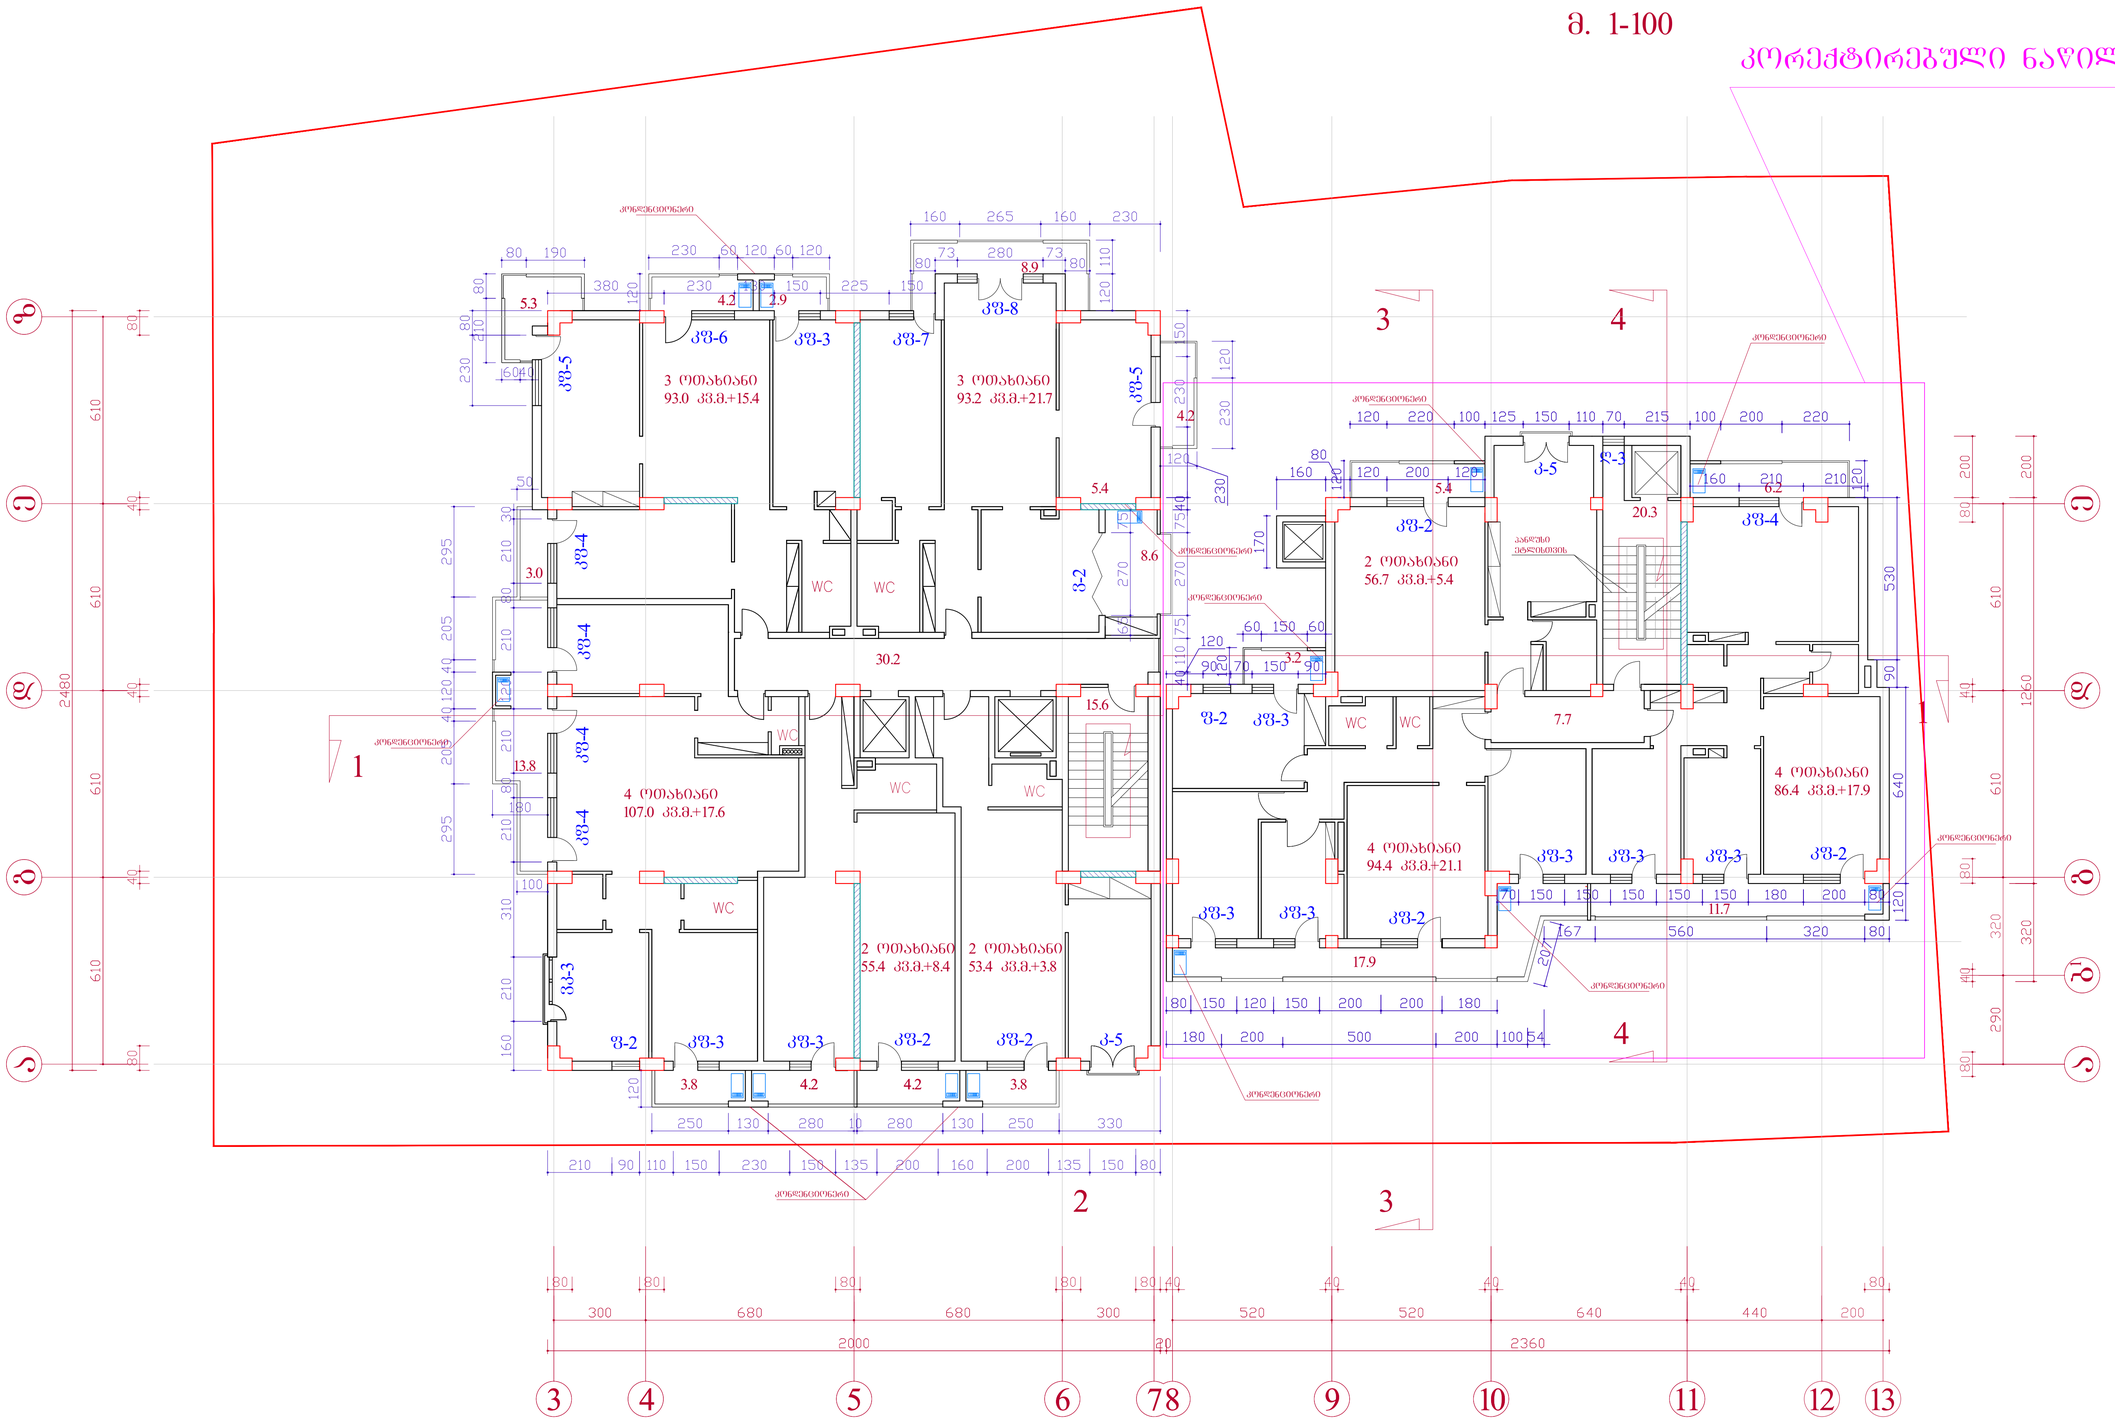

ხელმძღვანელი		ნახვლედიანი	ქ. ოზურგეთში, ვაკე-საბაშვილოს ტერიტორიის ნაწილის, ზაქარია ფალიაშვილის ქუჩის, ზ.ანდრონიკაშვილის ქუჩის, ნ.ნიკოლაძის ქუჩის, ნ.ლორთქიფანიძის ქუჩის, ნ.ლორთქიფანიძის ქუჩის ჩიხის, ნ.ლორთქიფანიძის ქუჩის ჩიხის, ნ.ლორთქიფანიძის ქუჩის ჩიხ

X სართულის გეგმა 30.40 ნიშ.
მ. 1-100

კორექტირებული ნაწილი

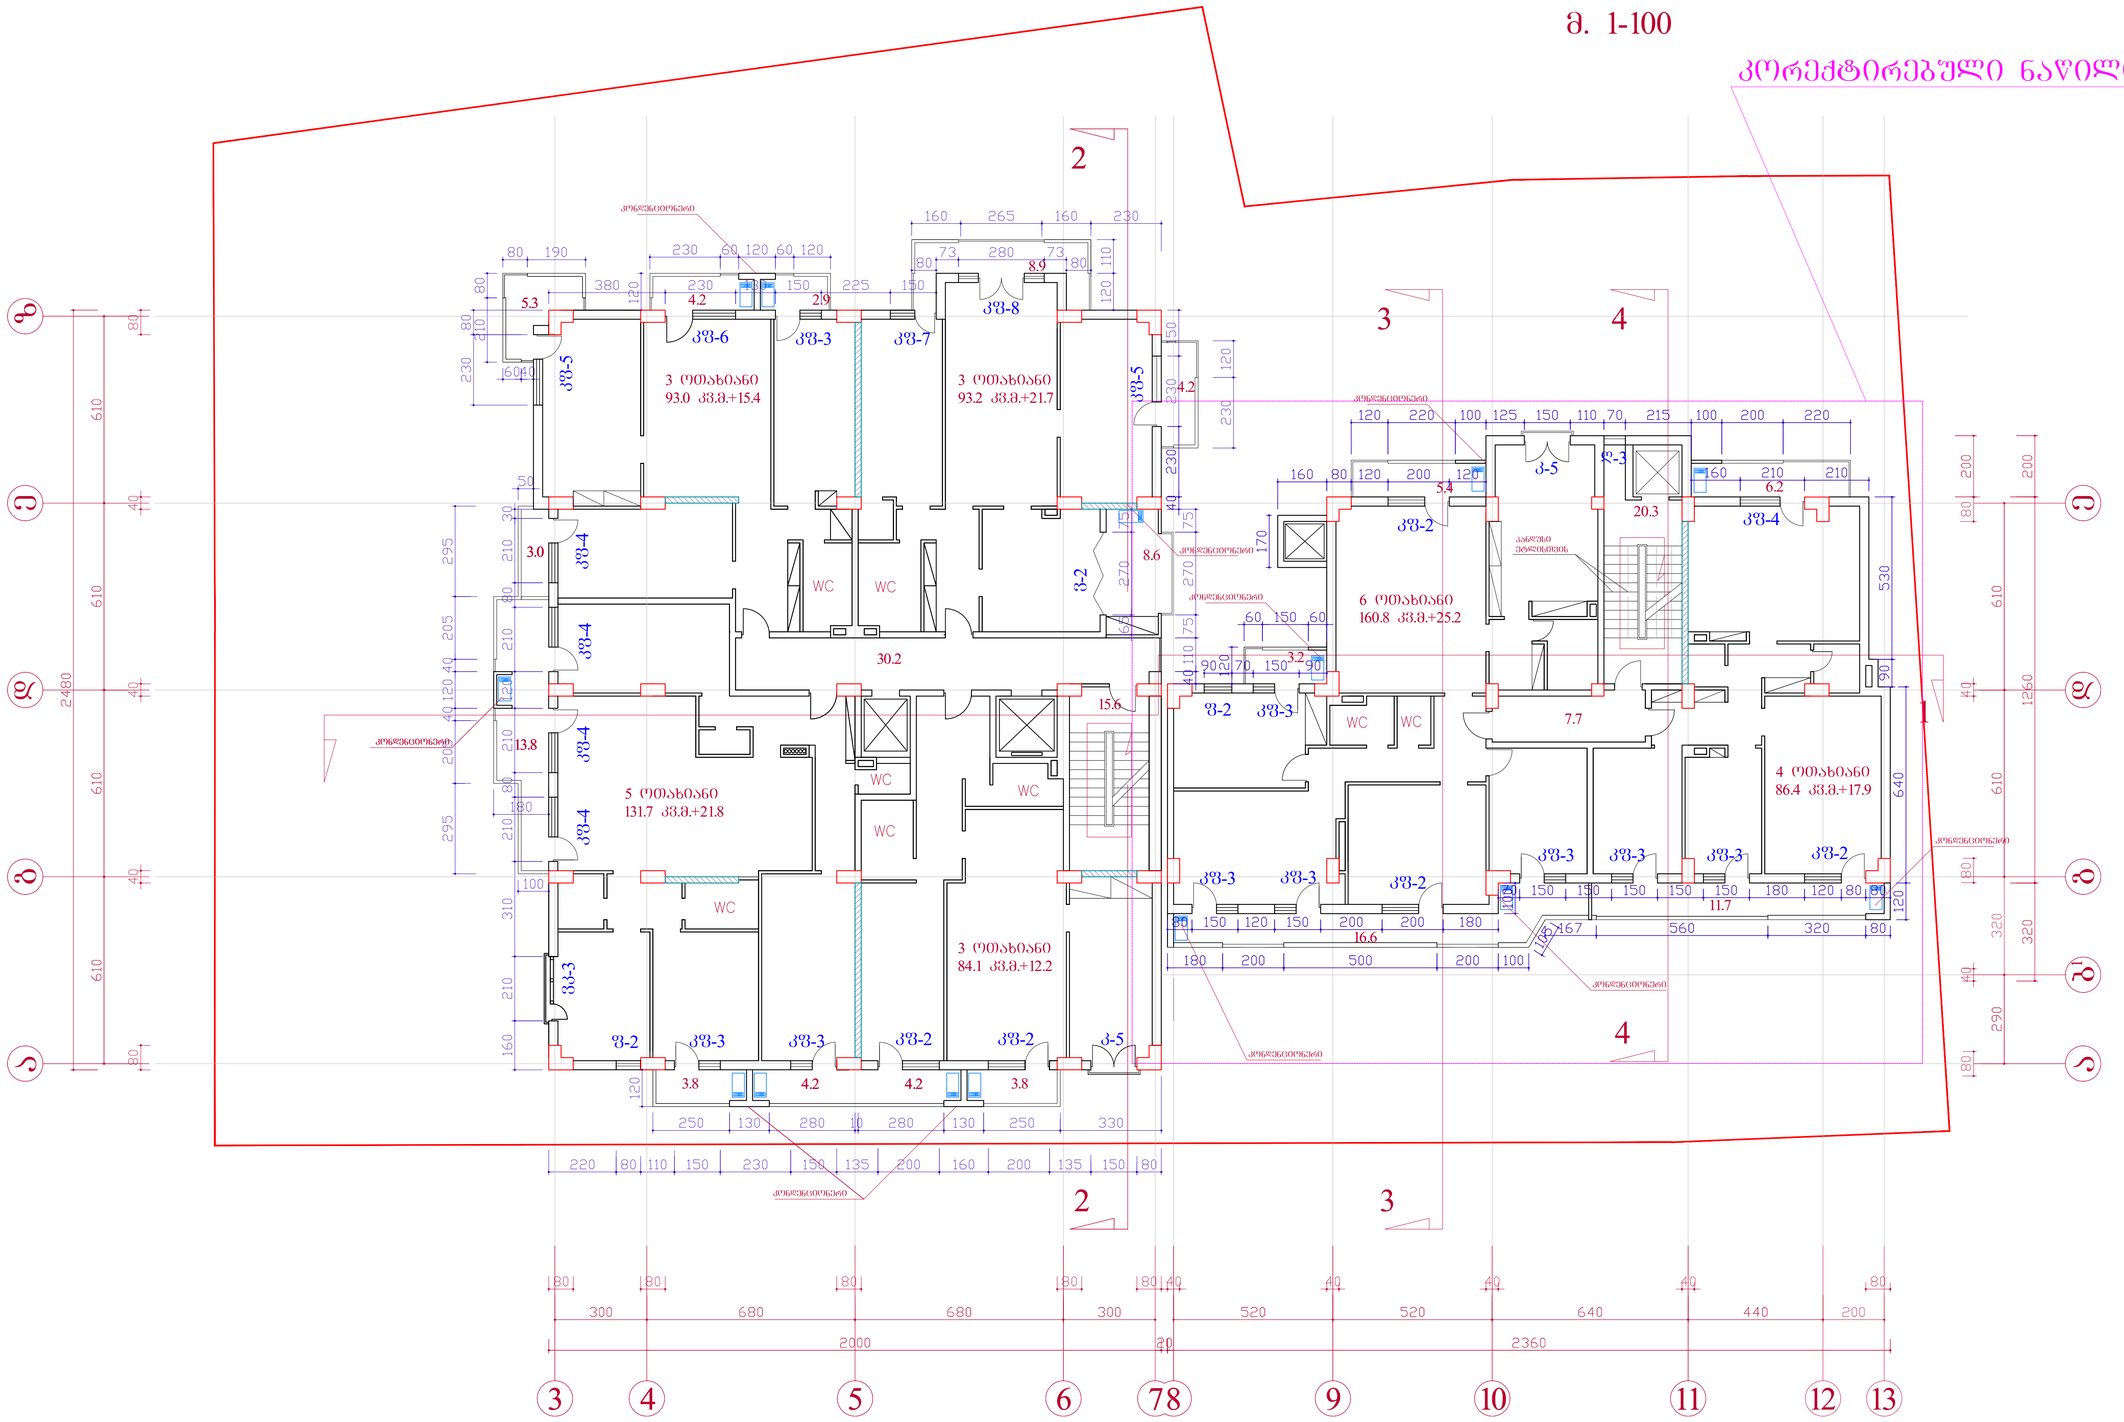

ხელმძღვანელი		ნ.ახვლედიანი	ქ. თბილისში, ვაკე-საბურთალოს რაიონში, ბავბავაძის ბაჩზ. №29-ში შპს "სითი სთარი"-ს მრავალფუნქციური საცხოვრებელი კომპლექსის კორექტირებული პროექტი
არქიტექტორი		ნ.ახვლედიანი	
არქიტექტორი		ნ.ნოზაძე	
კონსტრუქტორი		მ.მექვაბიშნილი	
			არქიტექტურული ნაწილი
			X სართულის გეგმა 30.40 ნიშნულზე

სტად.	შურცა.	რაოდ.
პრ.	ა-	
მ. 1-100		

XI სართულის გეგმა 34.10 ნიშ.
მ. 1-100

კორექტირებული ნაწილი

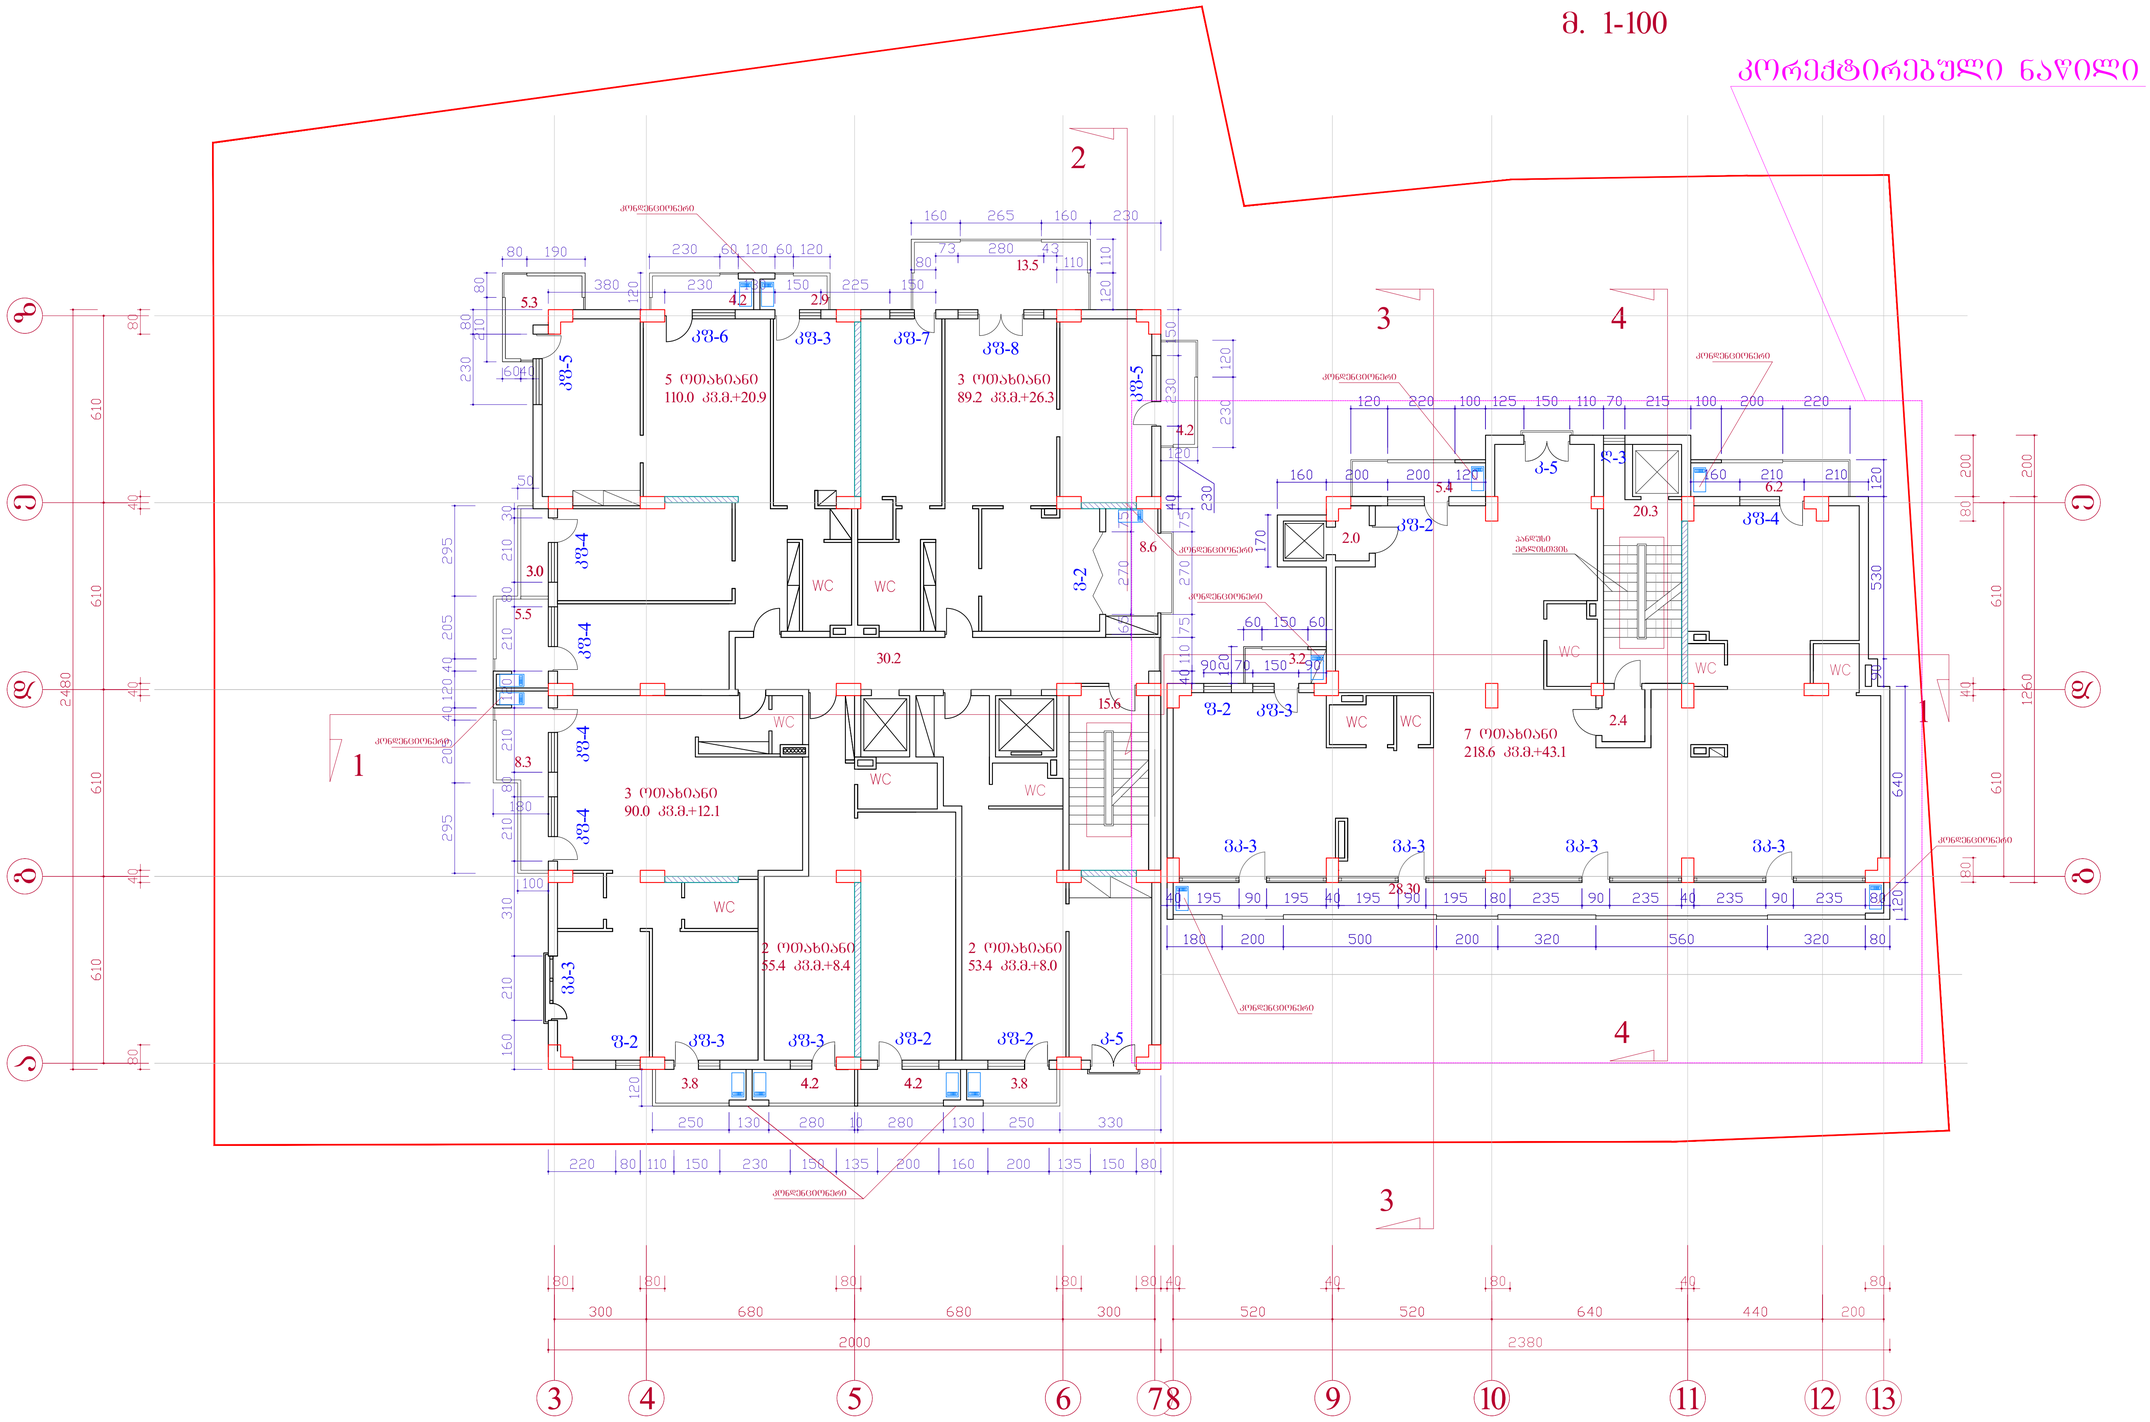

ხელმძღვანელი		ნ.ახვლედიანი	ქ. თბილისში, ვაჟა-საბურთალოს რაიონში, ბავბავაძის ბაჩს. №29-ში შპს. "სითი სთარი"-ს მრავალფუნქციური საცხოვრებელი კომპლექსის კორექტირებული პროექტი	
არქიტექტორი		ნ.ახვლედიანი		
არქიტექტორი		ნ.ნოზაძე		
კონსტრუქტორი		მ.მექვაბიშნილი		
			არქიტექტურული ნაწილი	სტაჟ. / შურც. / რაოდ.
			XI სართულის გეგმა 33.70 ნიშნულზე	არ. / ა-
				მ. 1-100

XII სართულის გეგმა 37.40 ნიშ.
მ. 1-100

კორექტირებული ნაწილი

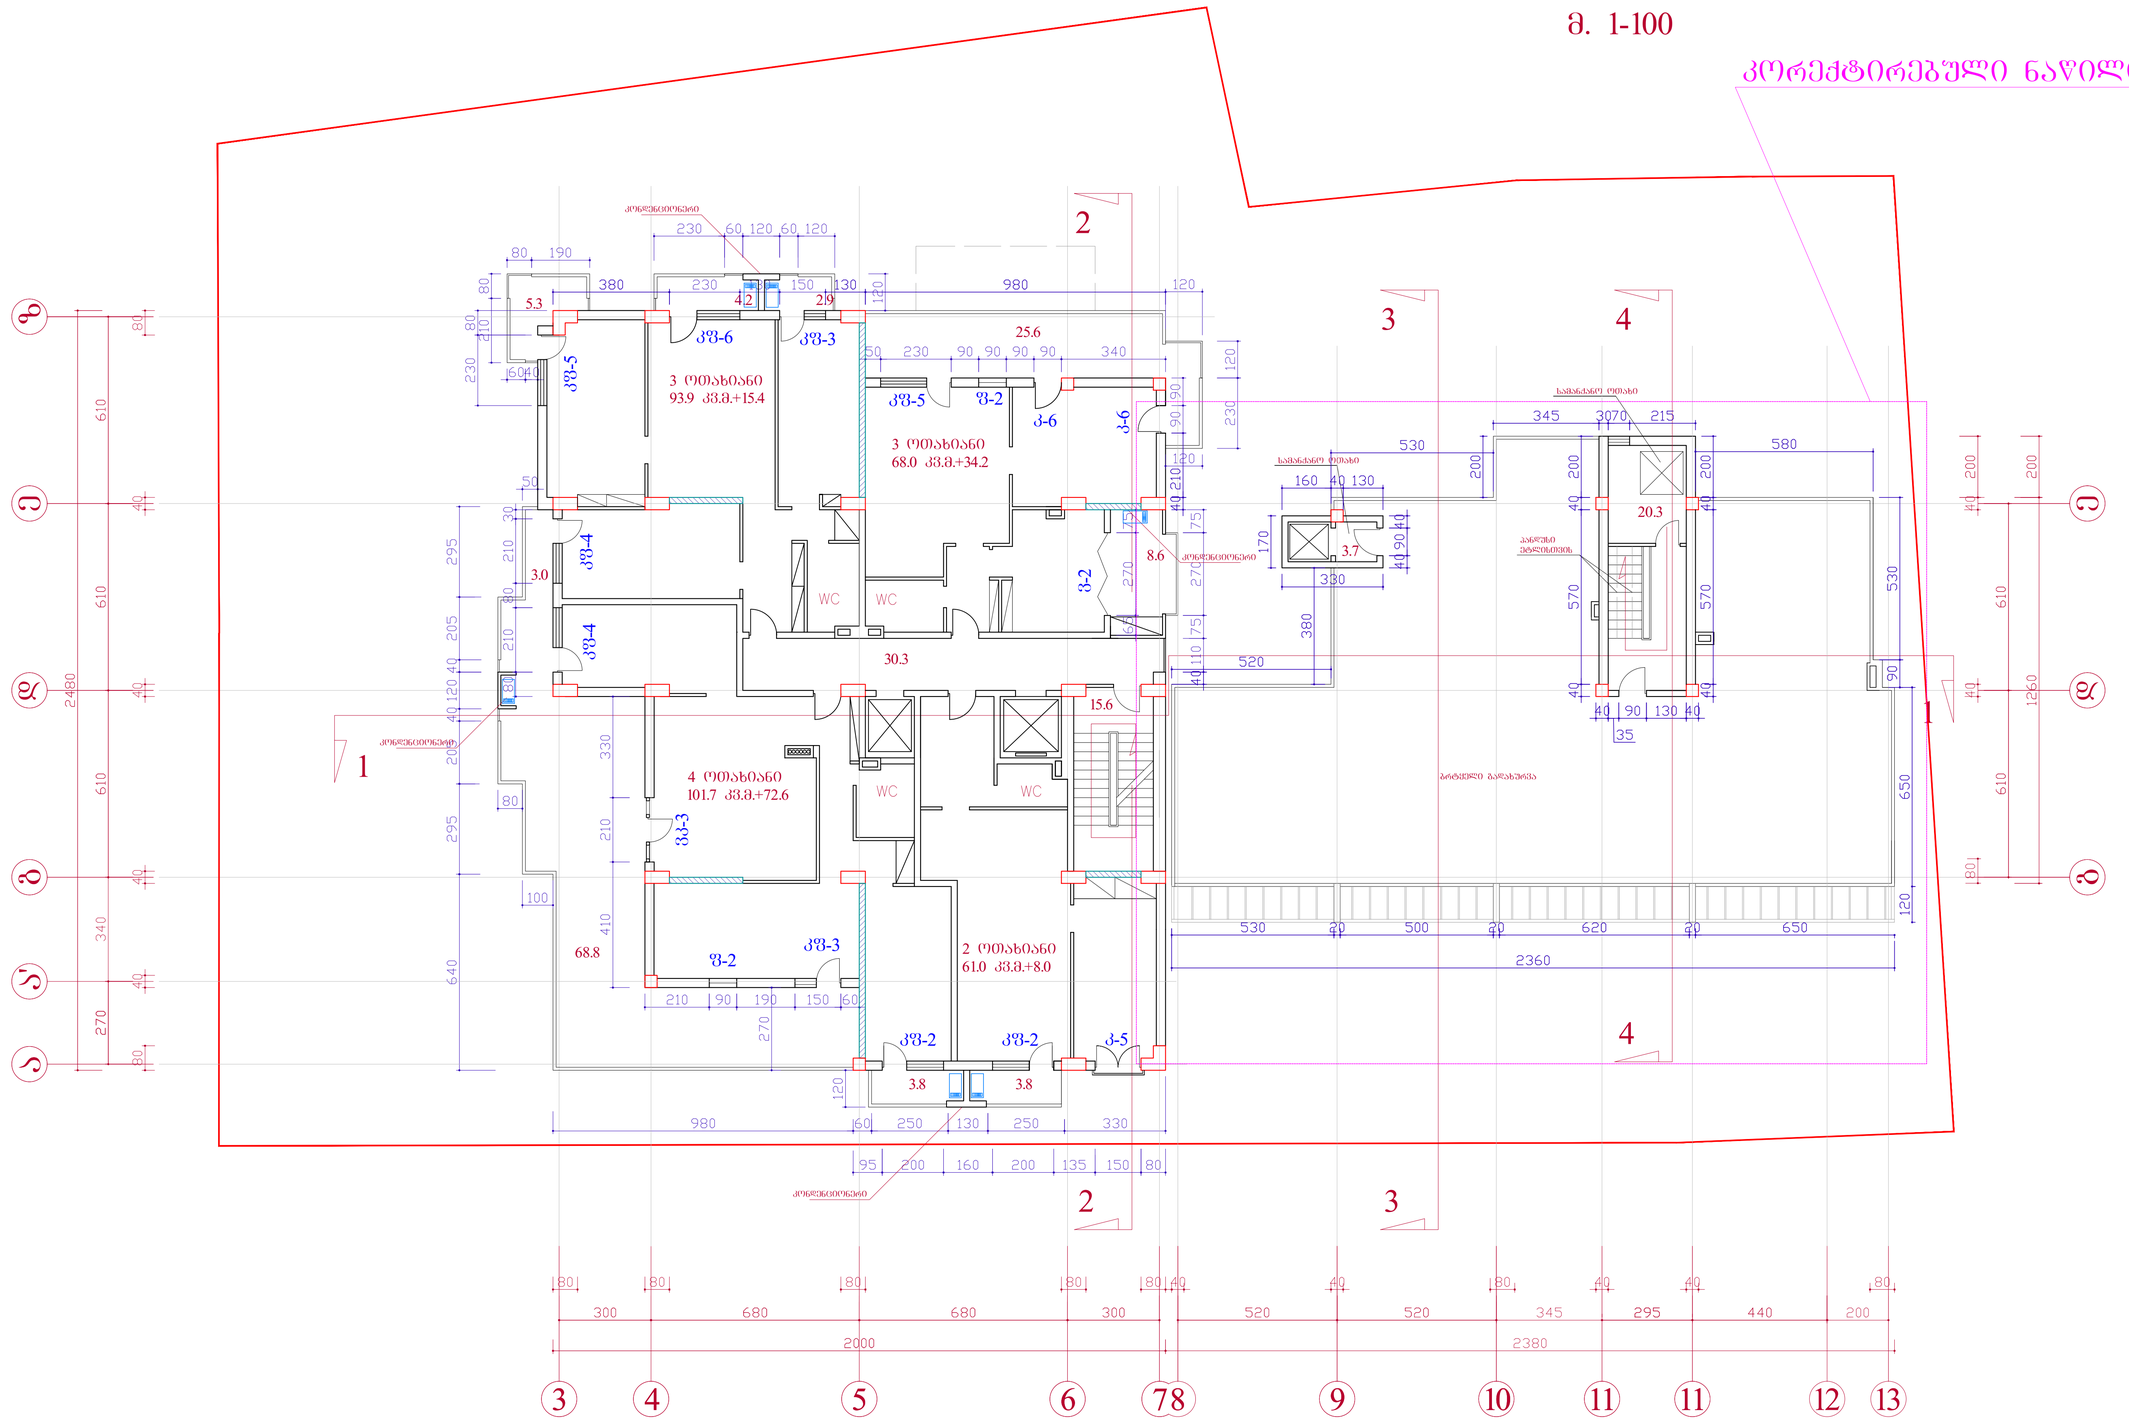

ხელმძღვანელი		ნ.ახვლედიანი	ქ. თბილისში, ვაკე-საბურთალოს რაიონში, ბავბავაძის ბაჩზ. №29-ში შპს "სითი სთარი"-ს მრავალფუნქციური საცხოვრებელი კომპლექსის კორექტირებული პროექტი	
არქიტექტორი		ნ.ახვლედიანი		
არქიტექტორი		ნ.ნოზაძე		
კონსტრუქტორი		მ.მექვაბიშნილი		
			არქიტექტურული ნაწილი	სტად. / ფურც. / რაოდ.
			XII სართულის გეგმა 37.00 ნიშნულზე	პრ. / ა-
				მ. 1-100

XIII სართულის გეგმა 40.70 ნიშ.
მ. 1-100

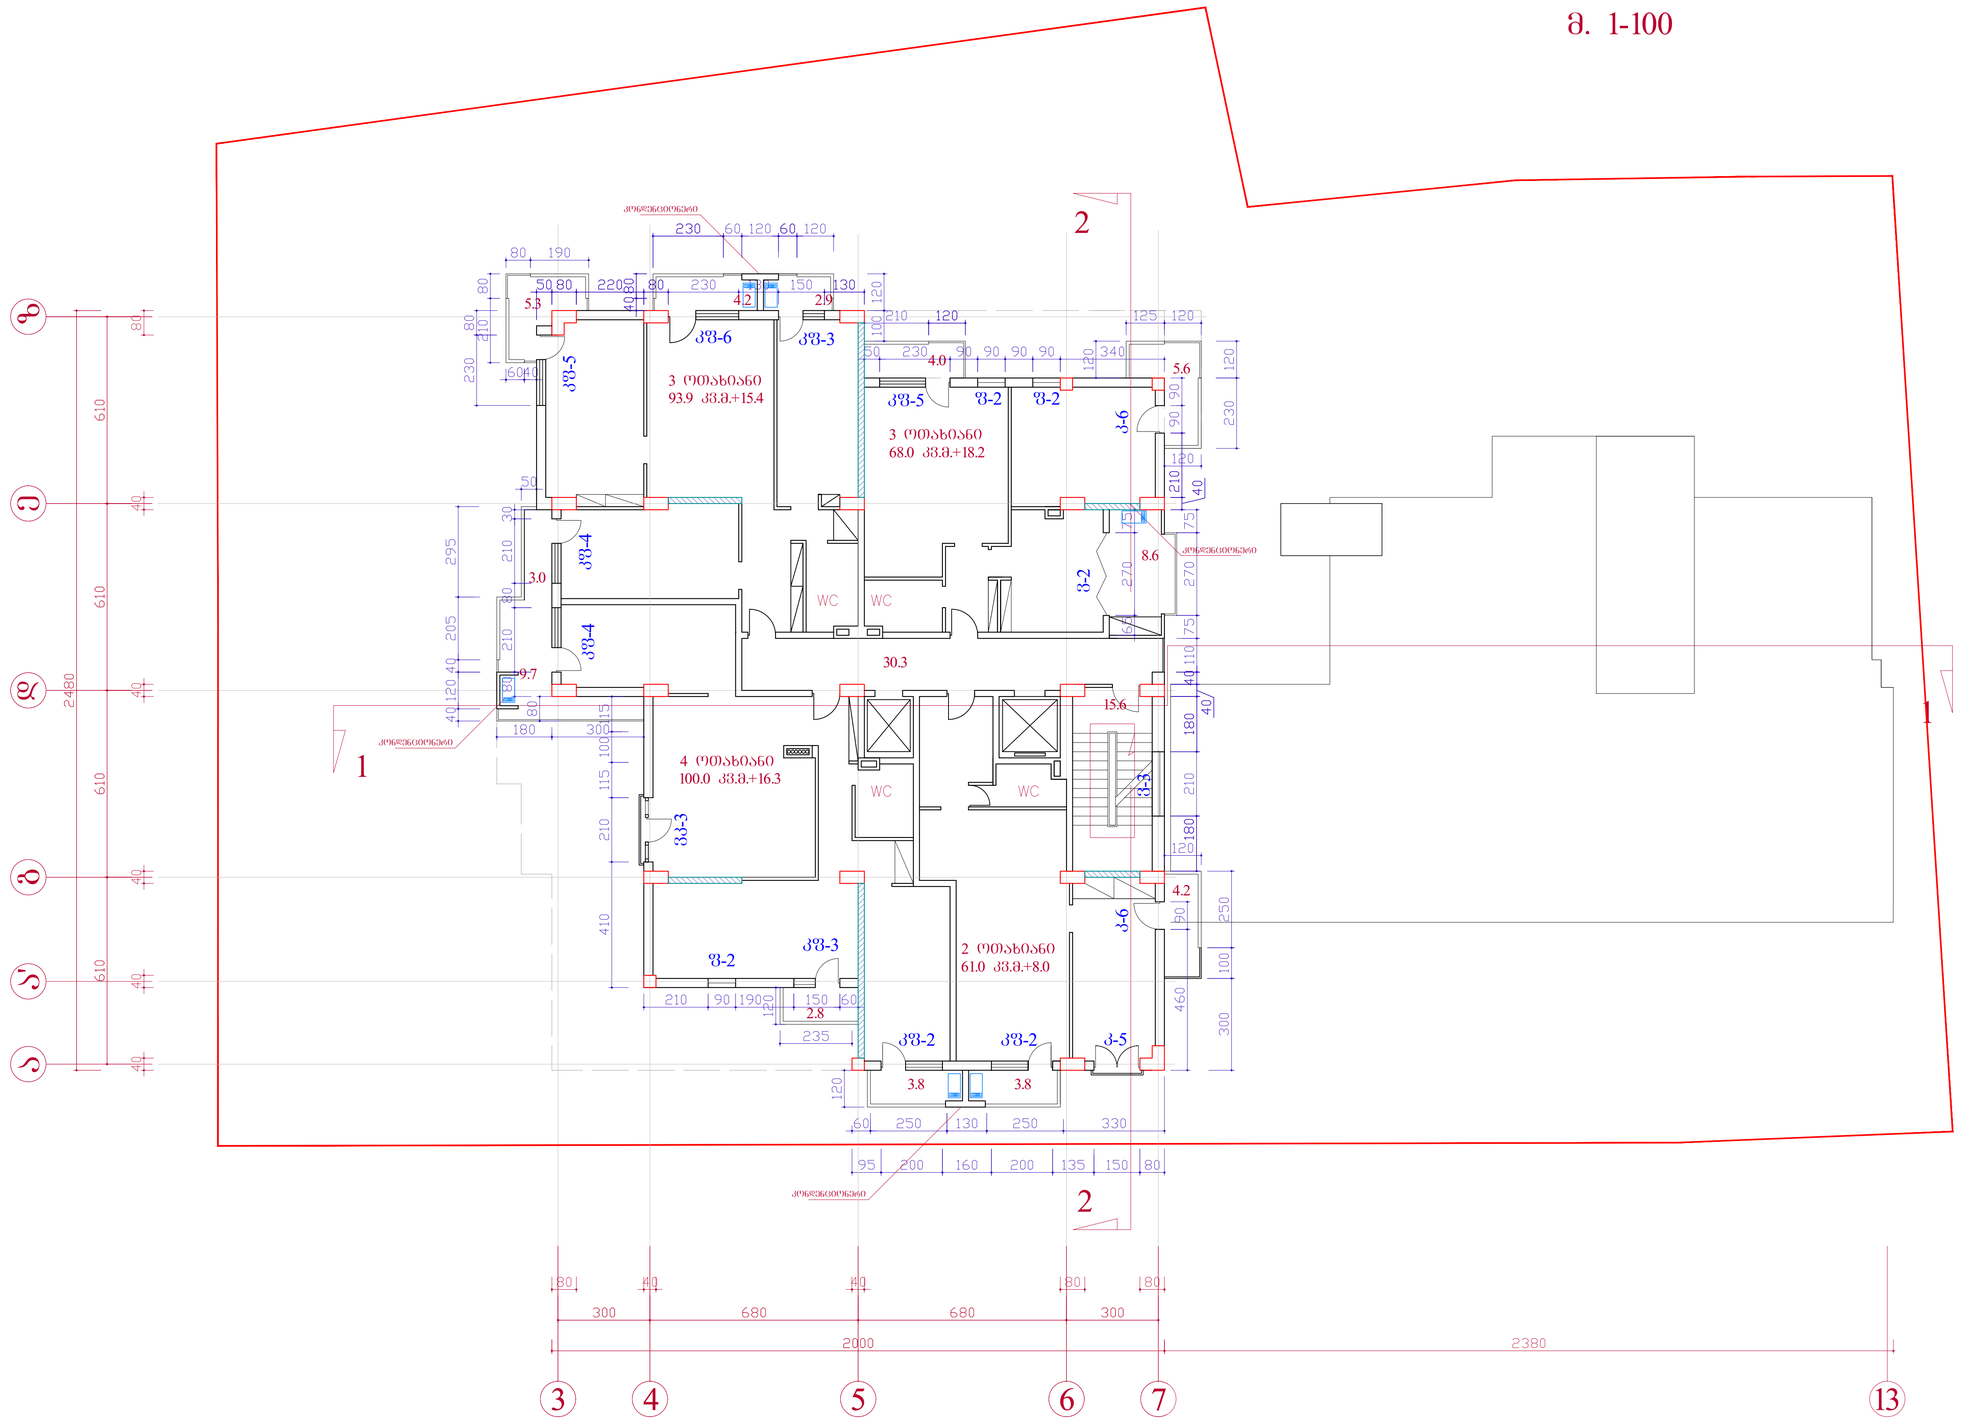

ხელმძღვანელი		ნ.ახვლედიანი	ქ. თბილისში, ვაკე-საბურთალოს რაიონში, ჯავჯავაძის ბაჩზ. №29-ში შპს. "სითი სთარი"-ს მრავალფუნქციური საცხოვრებელი კომპლექსის კოტეტიტიტებული პროექტი
არქიტექტორი		ნ.ახვლედიანი	
არქიტექტორი		ნ.ნოზაძე	
კონსტრუქტორი		მ.მექვაბიშნილი	
			არქიტექტურული ნაწილი
			XIII სართულის გეგმა 40.30 ნიშნულზე

სტაღ.	ფურცა.	რაოდ.
პრ.	ა-	
მ. 1-100		

XIV სართულის გეგმა 44.00 ნიშ.
მ. 1-100

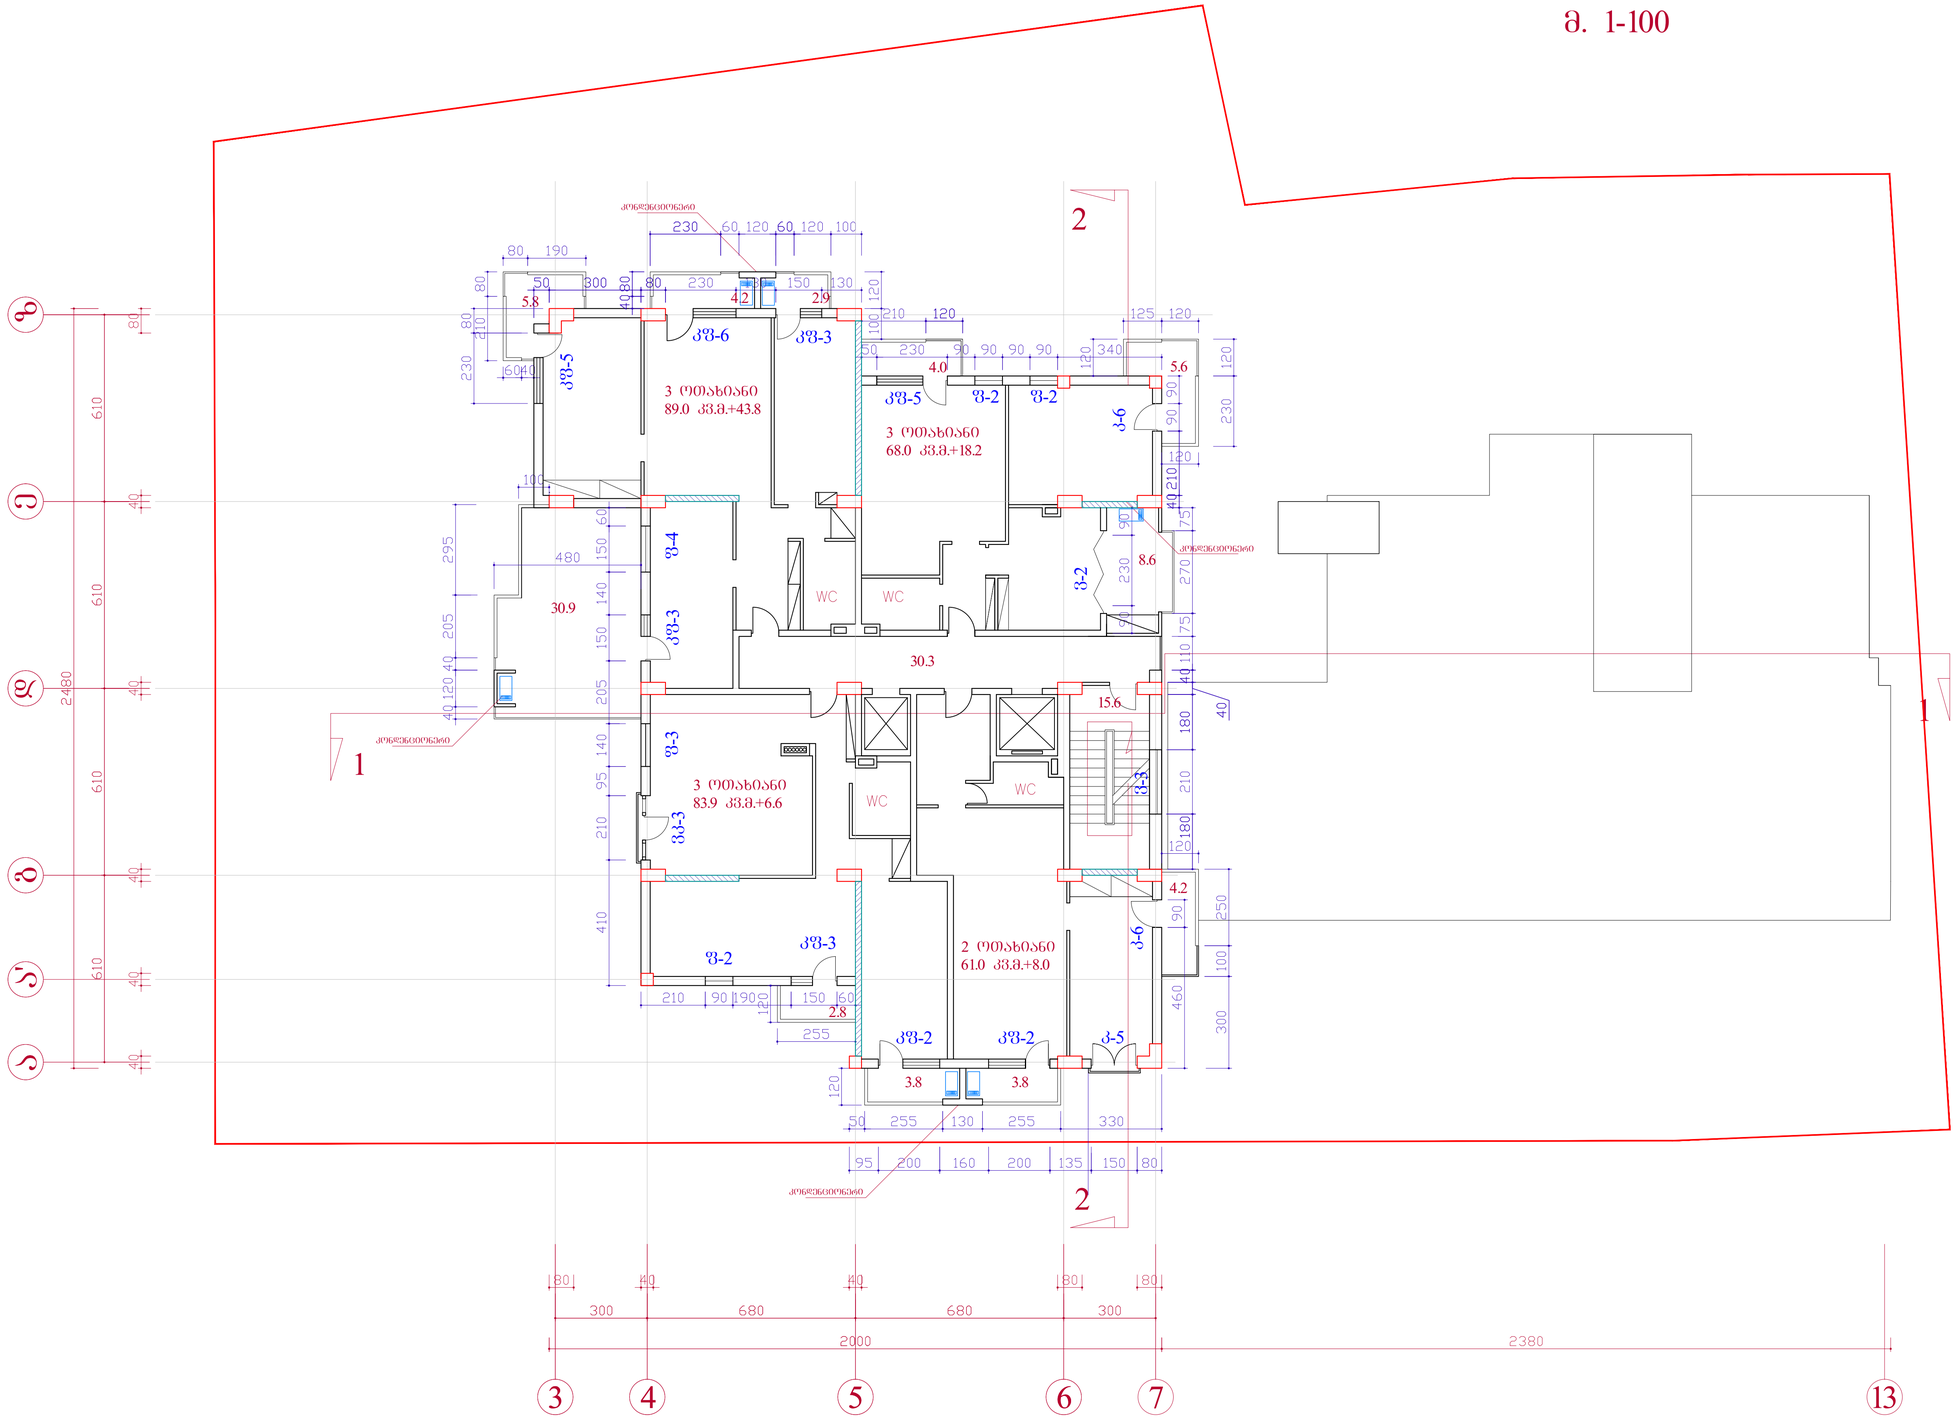

ხელმძღვანელი		ნ.ახვლედიანი	ქ. თბილისში, ვაკე-საბურთალოს რაიონში, ბავბავაძის ბაჩზ. №29-ში შპს. "ხითი სთარი"-ს მრავალფუნქციური საცხოვრებელი კომპლექსის კორექტირებული პროექტი	
არქიტექტორი		ნ.ახვლედიანი		
არქიტექტორი		ნ.ნოზაძე		
კონსტრუქტორი		მ.ჩექვაბიშნილი		
			არქიტექტურული ნაწილი	სტად. / ფურც. / რაოდ.
			IVX სართულის გეგმა 43.60 ნიშნულზე	არ. / ა- /
				მ. 1-100

XV სართულის გეგმა 47.30 ნიშ.
მ. 1-100

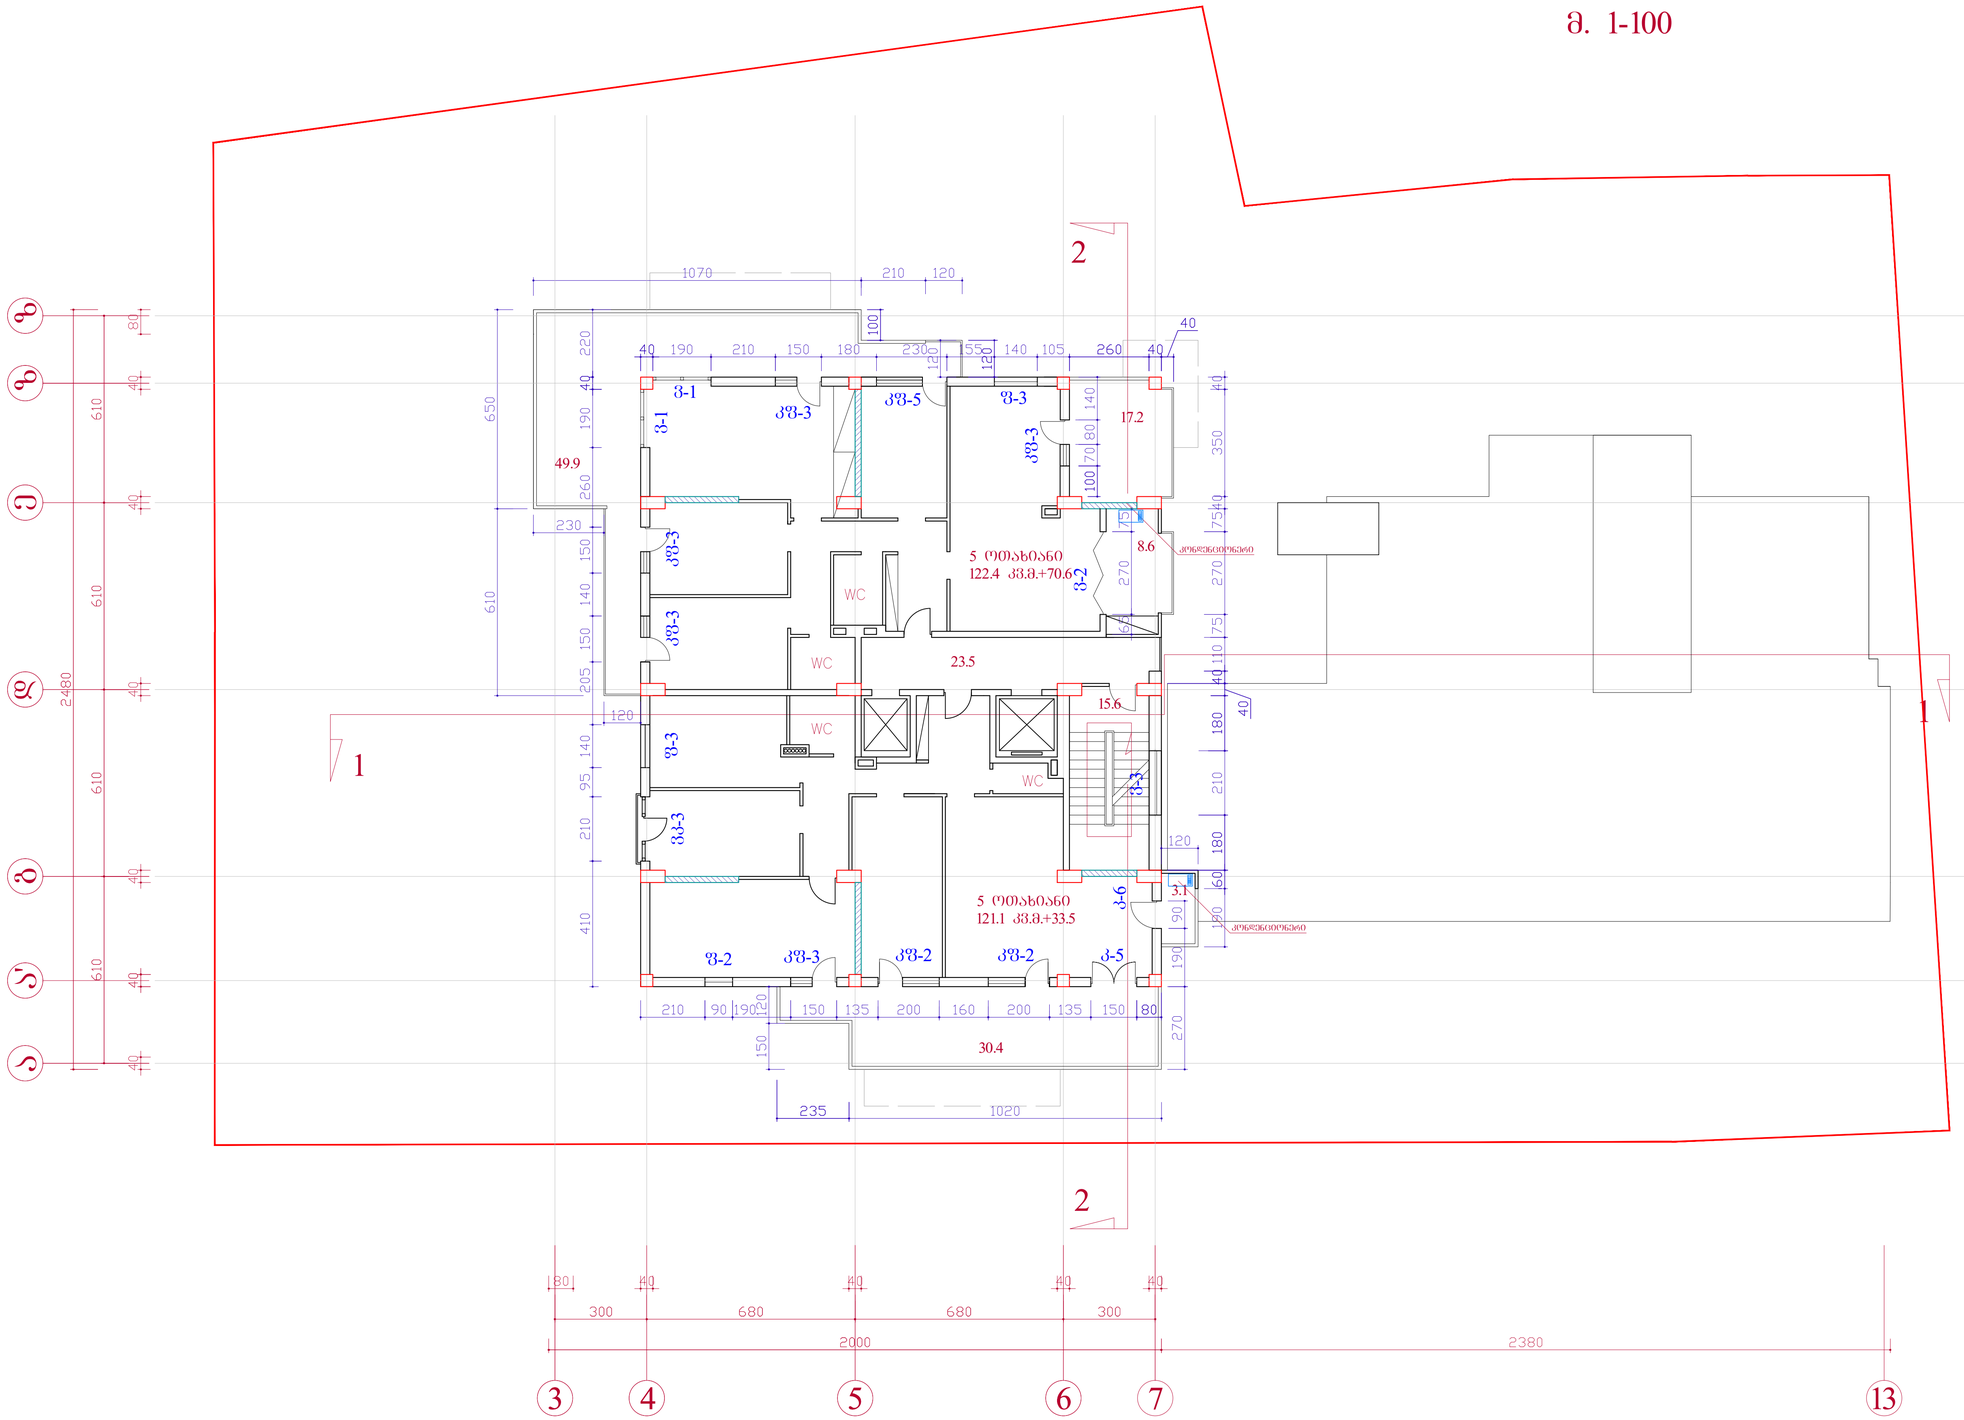

ხელმძღვანელი		ნ.ახვლედიანი	ქ. თბილისში, ვაკე-საბურთალოს რაიონში, ბავბავაძის ბაჩზ. №29-ში შპს "სითი სთარი"-ს მრავალფუნქციური საცხოვრებელი კომპლექსის კორექტირებული პროექტი	
არქიტექტორი		ნ.ახვლედიანი		
არქიტექტორი		ნ.ნოზაძე		
კონსტრუქტორი		მ.მექვაბიშნილი		
			არქიტექტურული ნაწილი	სტად. / შურც. / რაოდ.
			XV სართულის გეგმა 46.90 ნიშნულზე	პრ. / ა-
				მ. 1-100

XVI სართულის გეგმა 50.60 ნიშ.
მ. 1-100

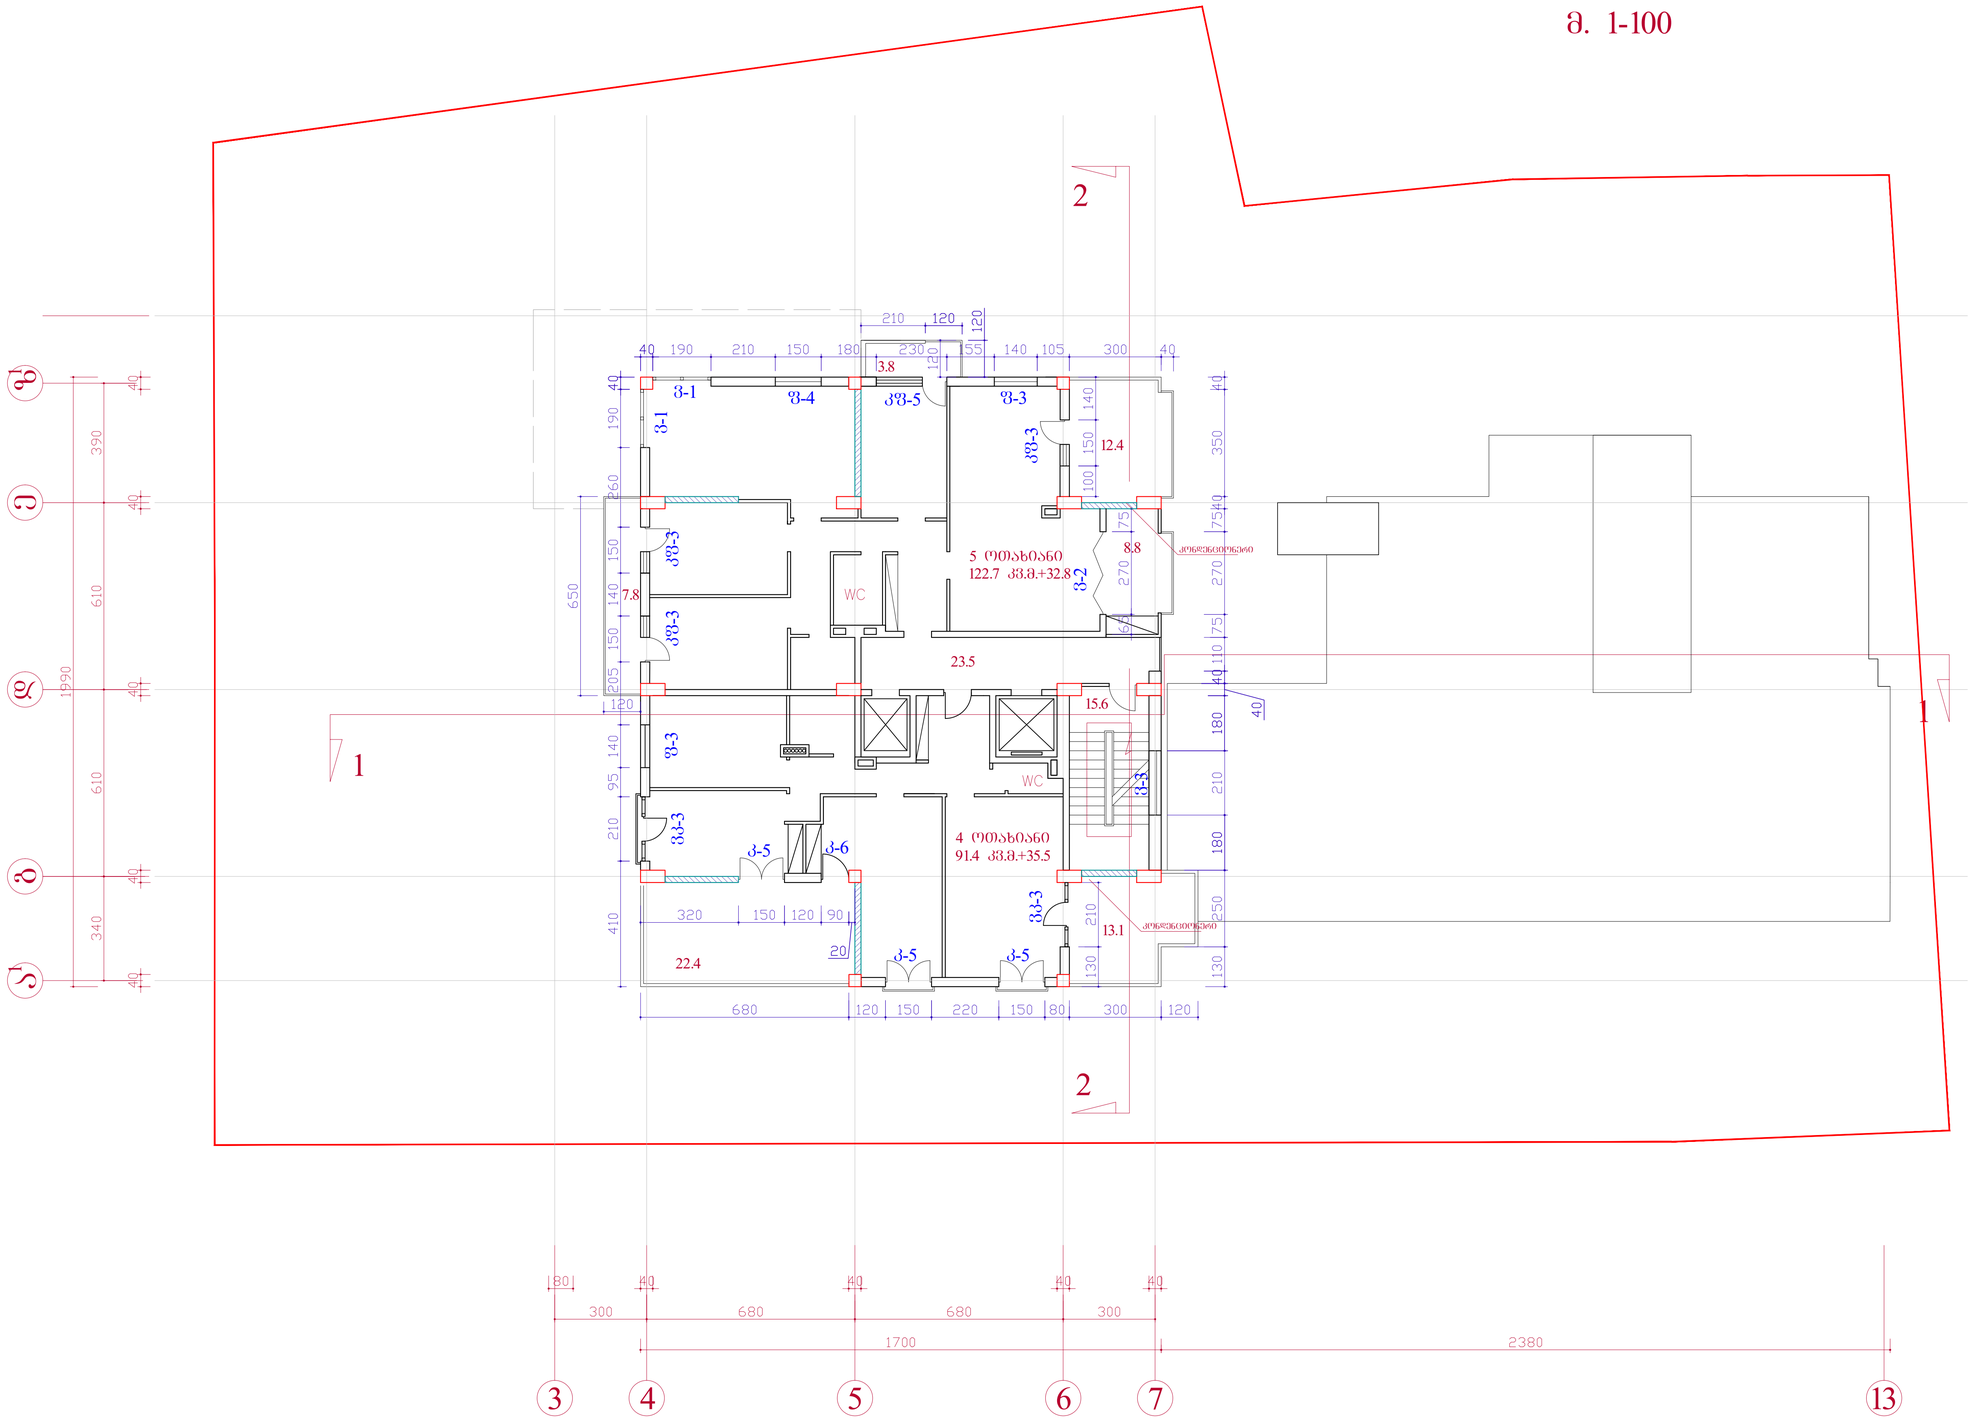

ხელმძღვანელი		ნ.ახვლედიანი	ქ. თბილისში, ვაკე-საბურთალოს რაიონში, ბავბავაძის ბაჩს. №29-ში შპს. "სითი სთარი"-ს მრავალფუნქციური საცხოვრებელი კომპლექსის კორექტირებული პროექტი	
არქიტექტორი		ნ.ახვლედიანი		
არქიტექტორი		ნ.ნოზაძე		
კონსტრუქტორი		მ.მექვაბიშნილი		
			არქიტექტურული ნაწილი	სტად. / ეტაპ. / რაოდ.
			XVI სართულის გეგმა 50.20 ნიშნულზე	პრ. / ა-
				მ. 1-100

სართულის გეგმა 53.90 ნიშ.
მ. 1-100

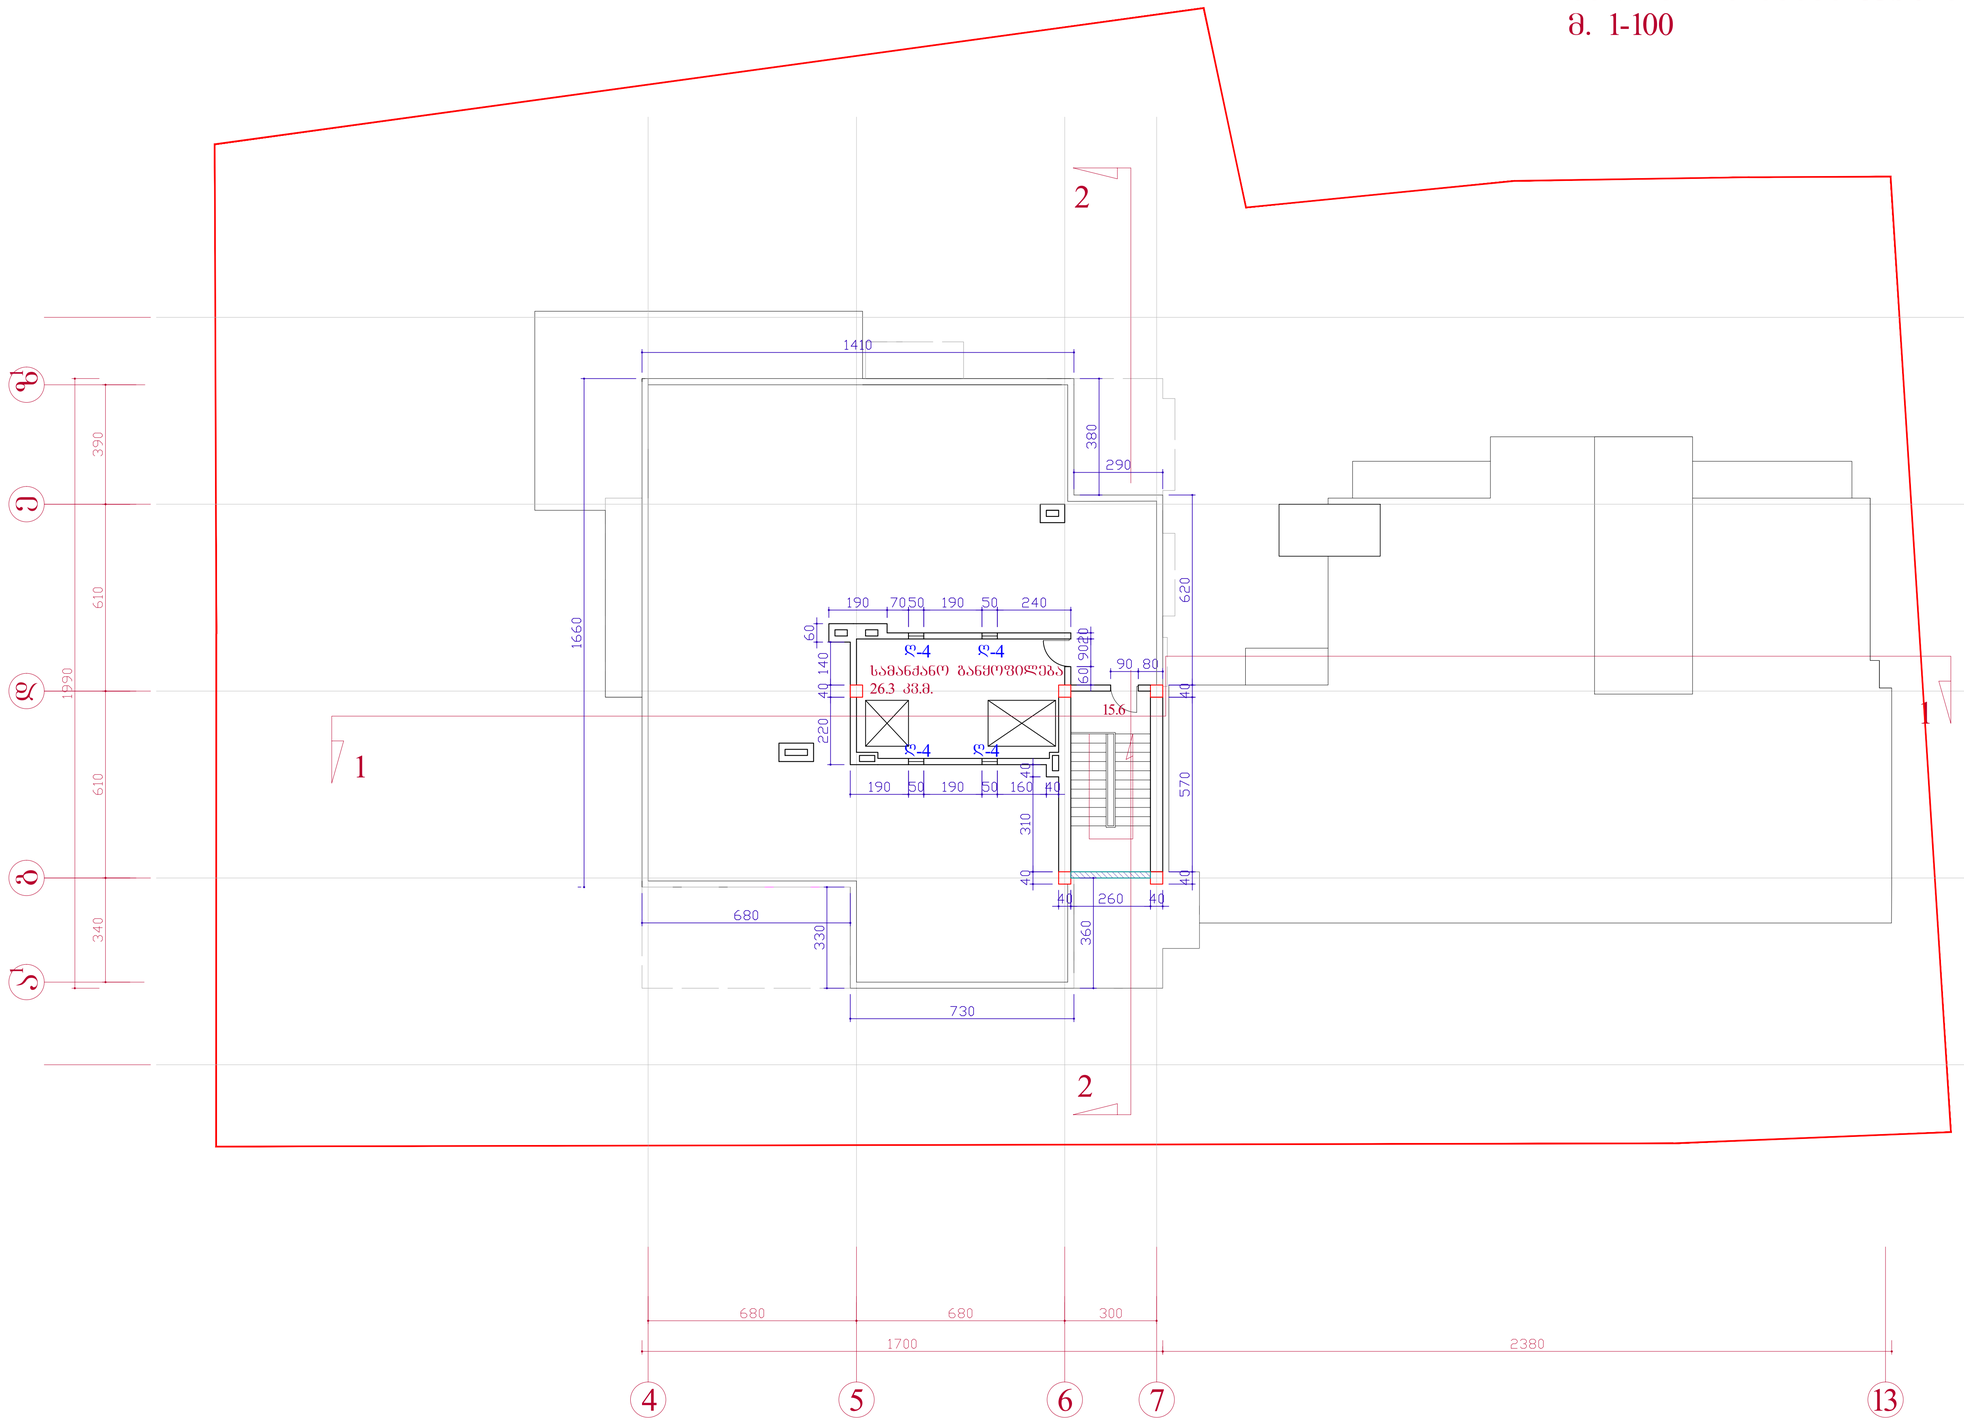

ხელმძღვანელი		ნ.ახვლედიანი	ქ. თბილისში, ვაკე-საბურთალოს რაიონში, ზავზავაძის ბაჩს. №29-ში შპს. "სითი სთარი"-ს მრავალფუნქციური საცხოვრებელი კომპლექსის კორექტირებული პროექტი	
არქიტექტორი		ნ.ახვლედიანი		
არქიტექტორი		ნ.ნოზაძე		
კონსტრუქტორი		მ.ჩექვაბიშნილი		
			არქიტექტურული ნაწილი	სტად. / შურა. / რაოდ.
			სართულის გეგმა 53.50 ნიშნულზე	პრ. / ა-
				მ. 1-100

სახურავის გეგმა 37.80, 53.90 და 56.40 ნიშ.
მ. 1-100

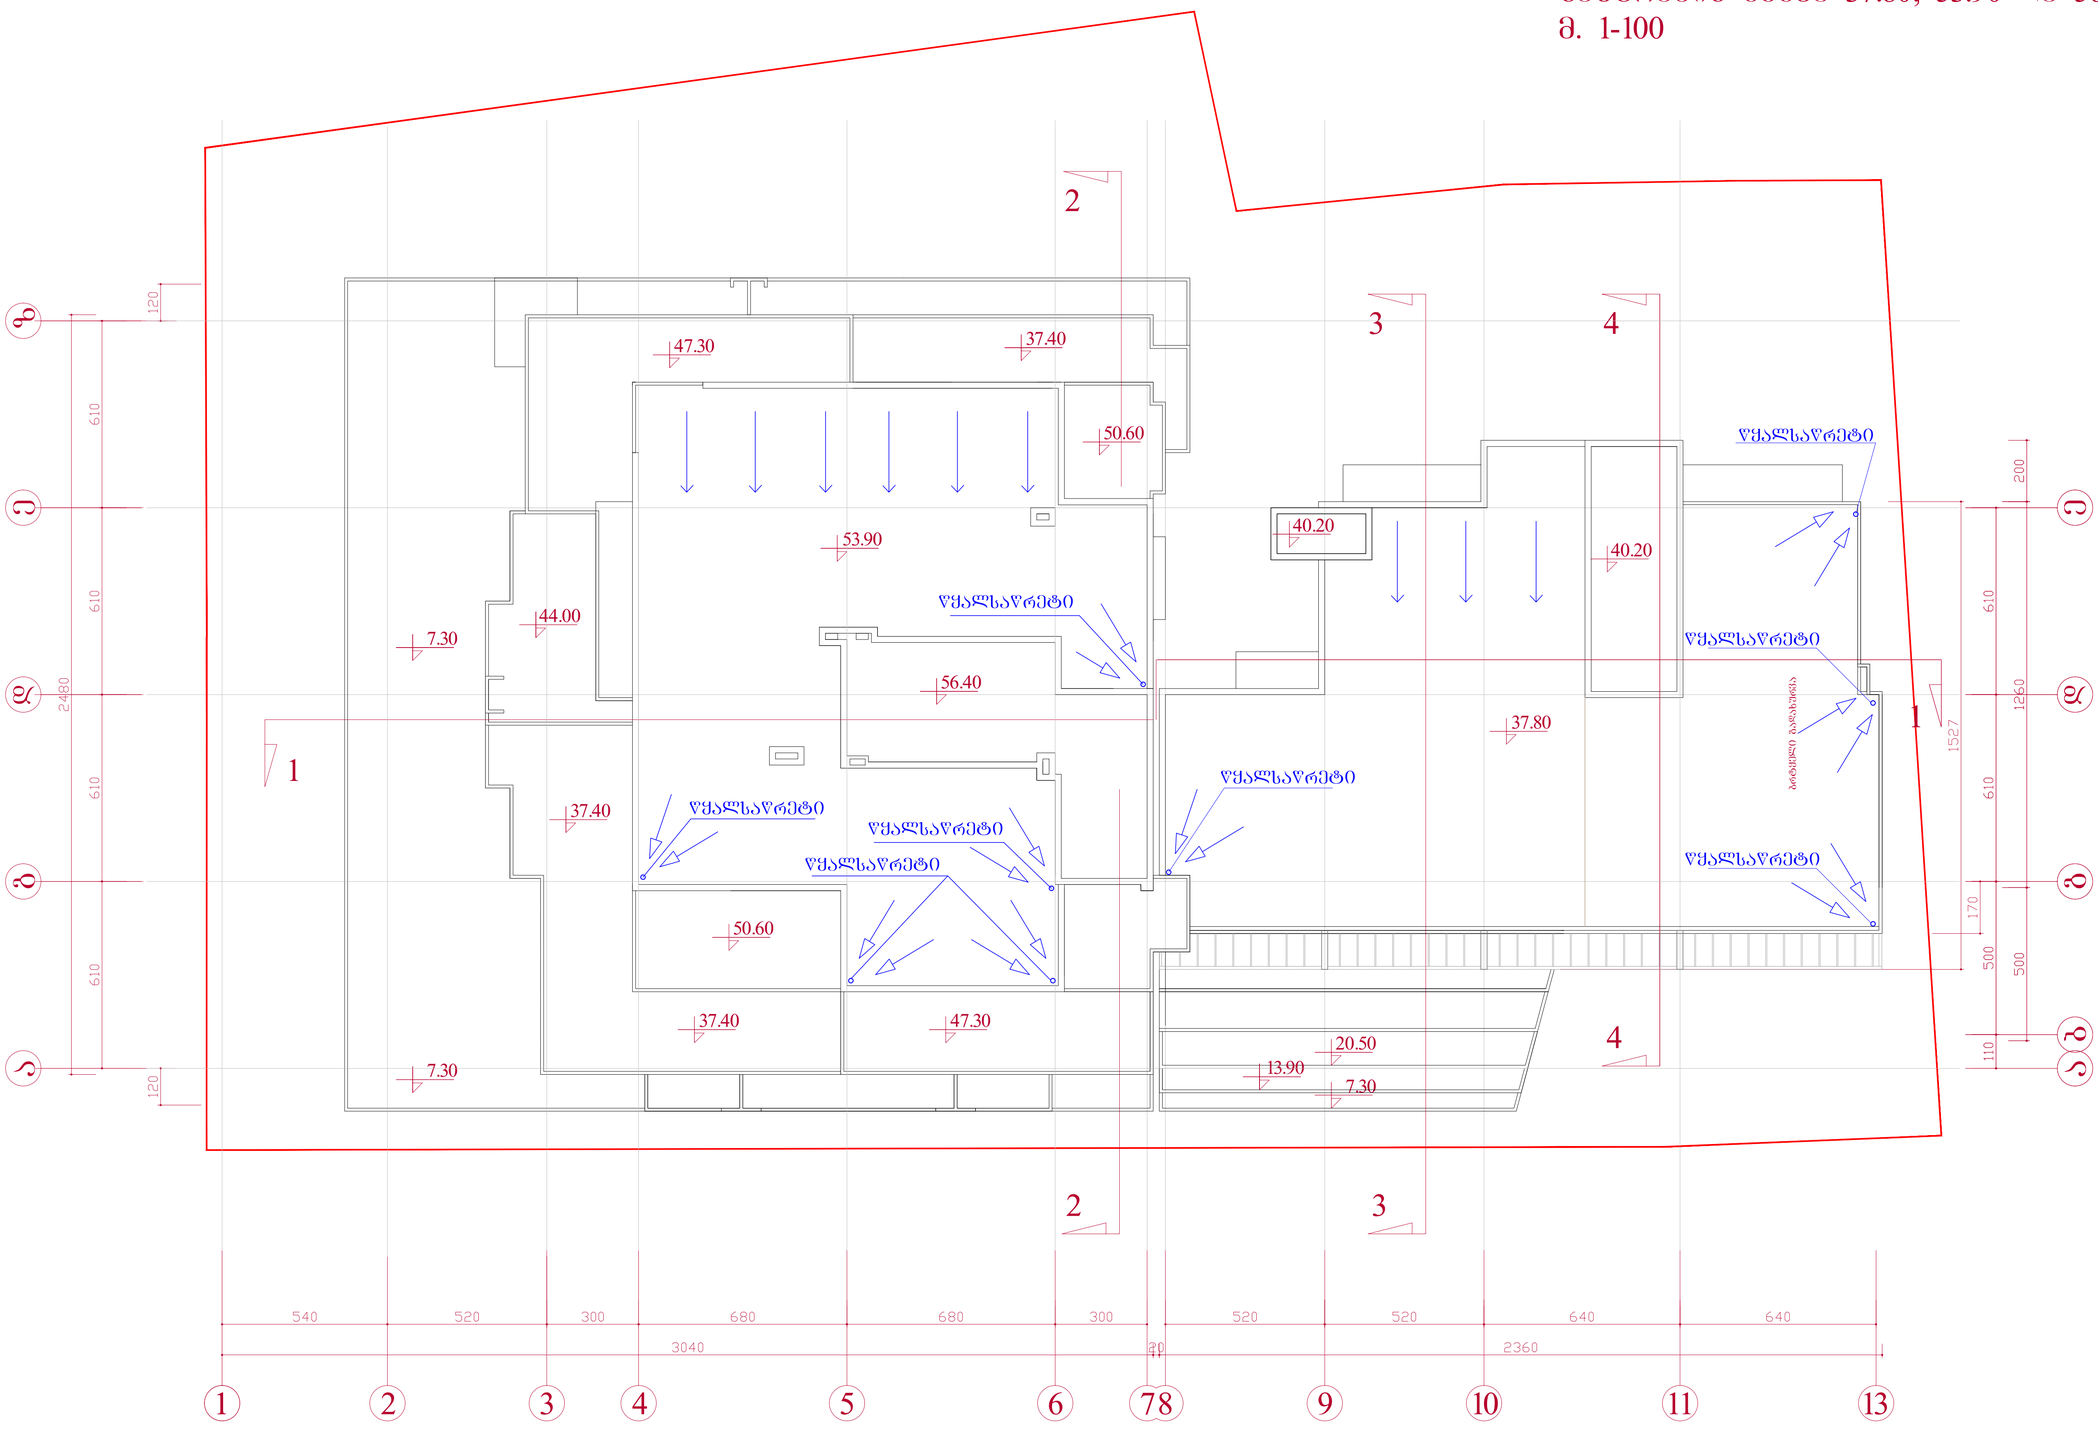

ხელმძღვანელი		ნ.ახვლედიანი	ქ. თბილისში, ვაკე-საბურთალოს რაიონში, ბავბავაძის ბამზ. №29-ში შპს. "სითი სთარი"-ს მრავალფუნქციური საცხოვრებელი კომპლექსის კორექტირებული პროექტი	
არქიტექტორი		ნ.ახვლედიანი		
არქიტექტორი		ნ.ნოზაძე		
კონსტრუქტორი		მ.მექვაბიშნილი		
			არქიტექტურული ნაწილი	სტად. / ეტაპ. / რაოდ.
			სახურავის გეგმა 27.10, 53.50 და 5580 ნიშნულზე მ. 1-100	პრ. / ა- /
				მ. 1-100