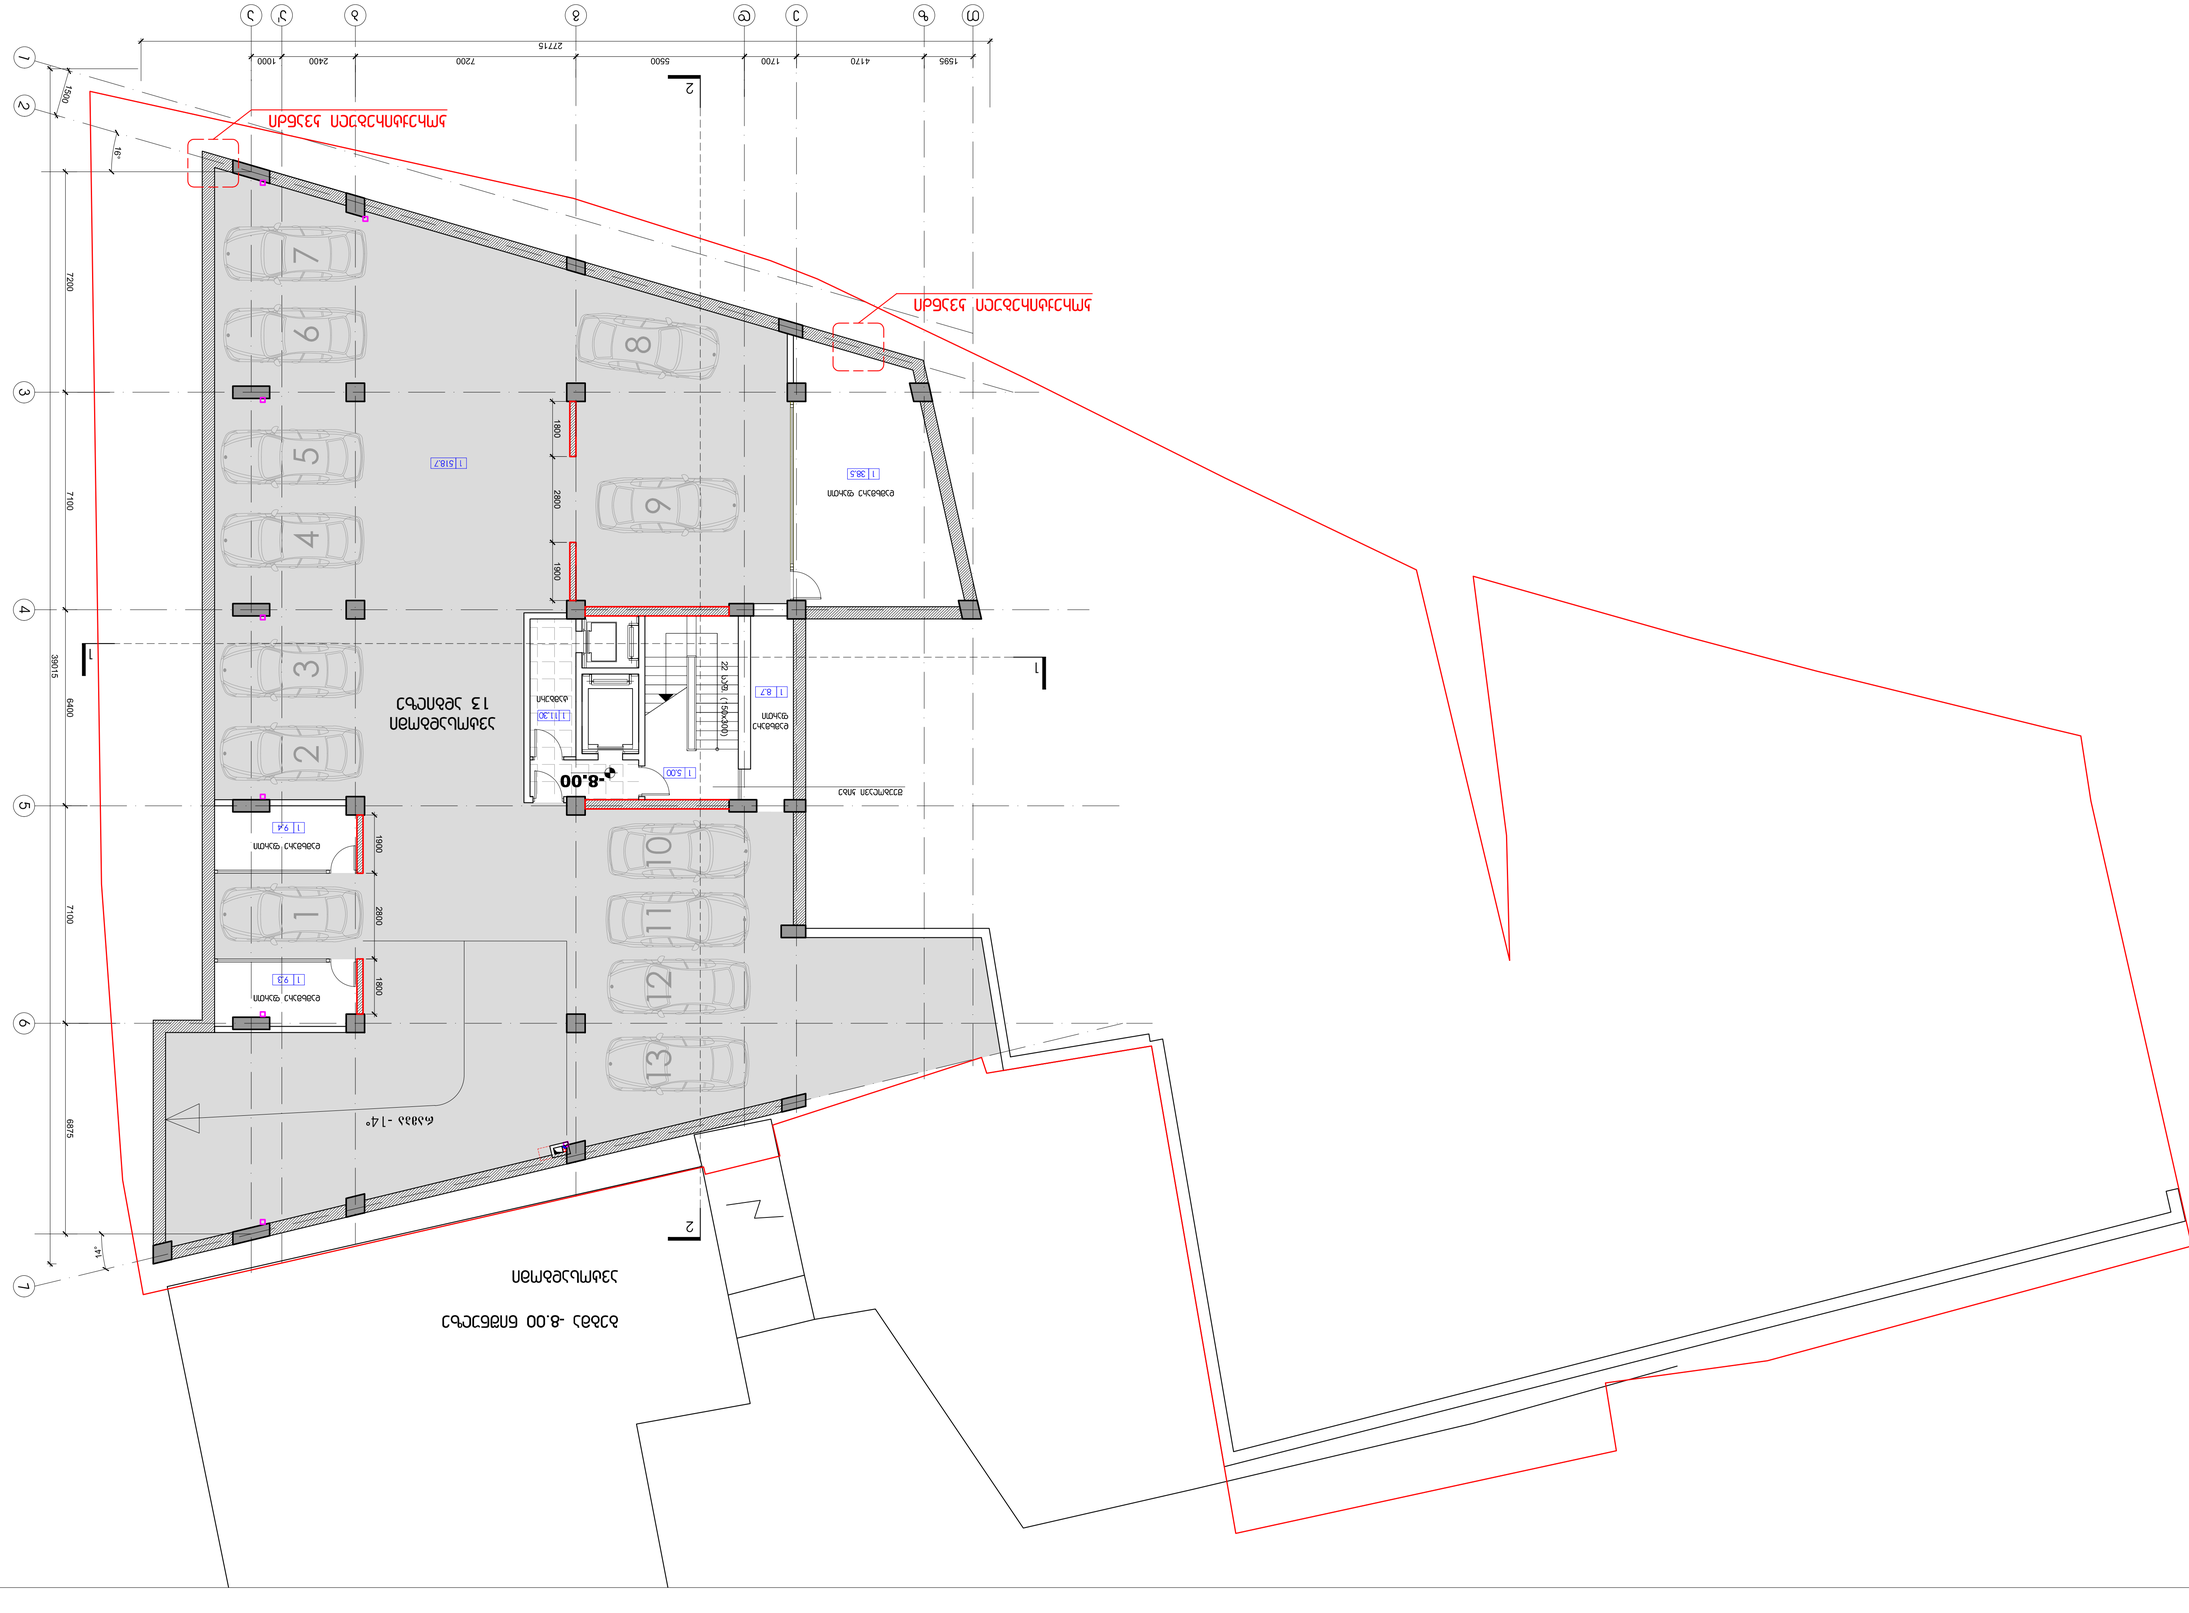

1900 2800 1800 1800 2800 1900

ავტოსადგომი

13 ადგილზე

პირობითი აღნიშვნები:

შენიშვნა:

შესწორება:

ექსპლიკაცია:

სტადია მასშტაბი ფურცელი ფურცლები ვარიანტი

a.p. a-4 a

შ.პ.ს. "დე-მარკი"
არქიტექტურული კომპანია
TEL. (+995 32) 23 40 08.
FAX. (+995 32) 23 40 08.

დაკვეთა CAD FILE ფორმატი თარიღი
DWG A1

დამკვეთი:

მისამართი:

2015

20

017.13

ობიექტის დასახელება:

ნახაზის დასახელება:

დირექტორი:

შეასრულა:

ვ.აბრამიშვილი

დ.მოძმანიშვილი

საცხოვრებელი შენობა

ქ. თბილისი , ვაკე- საბურთალოს
რაიონი, რჩეულიშვილის ქ.
ჩიხი #-2.

გეგმა -8.00 ნიშნულზე

(ავტოსადგომი)

S.p.s. `afsida`

1:100

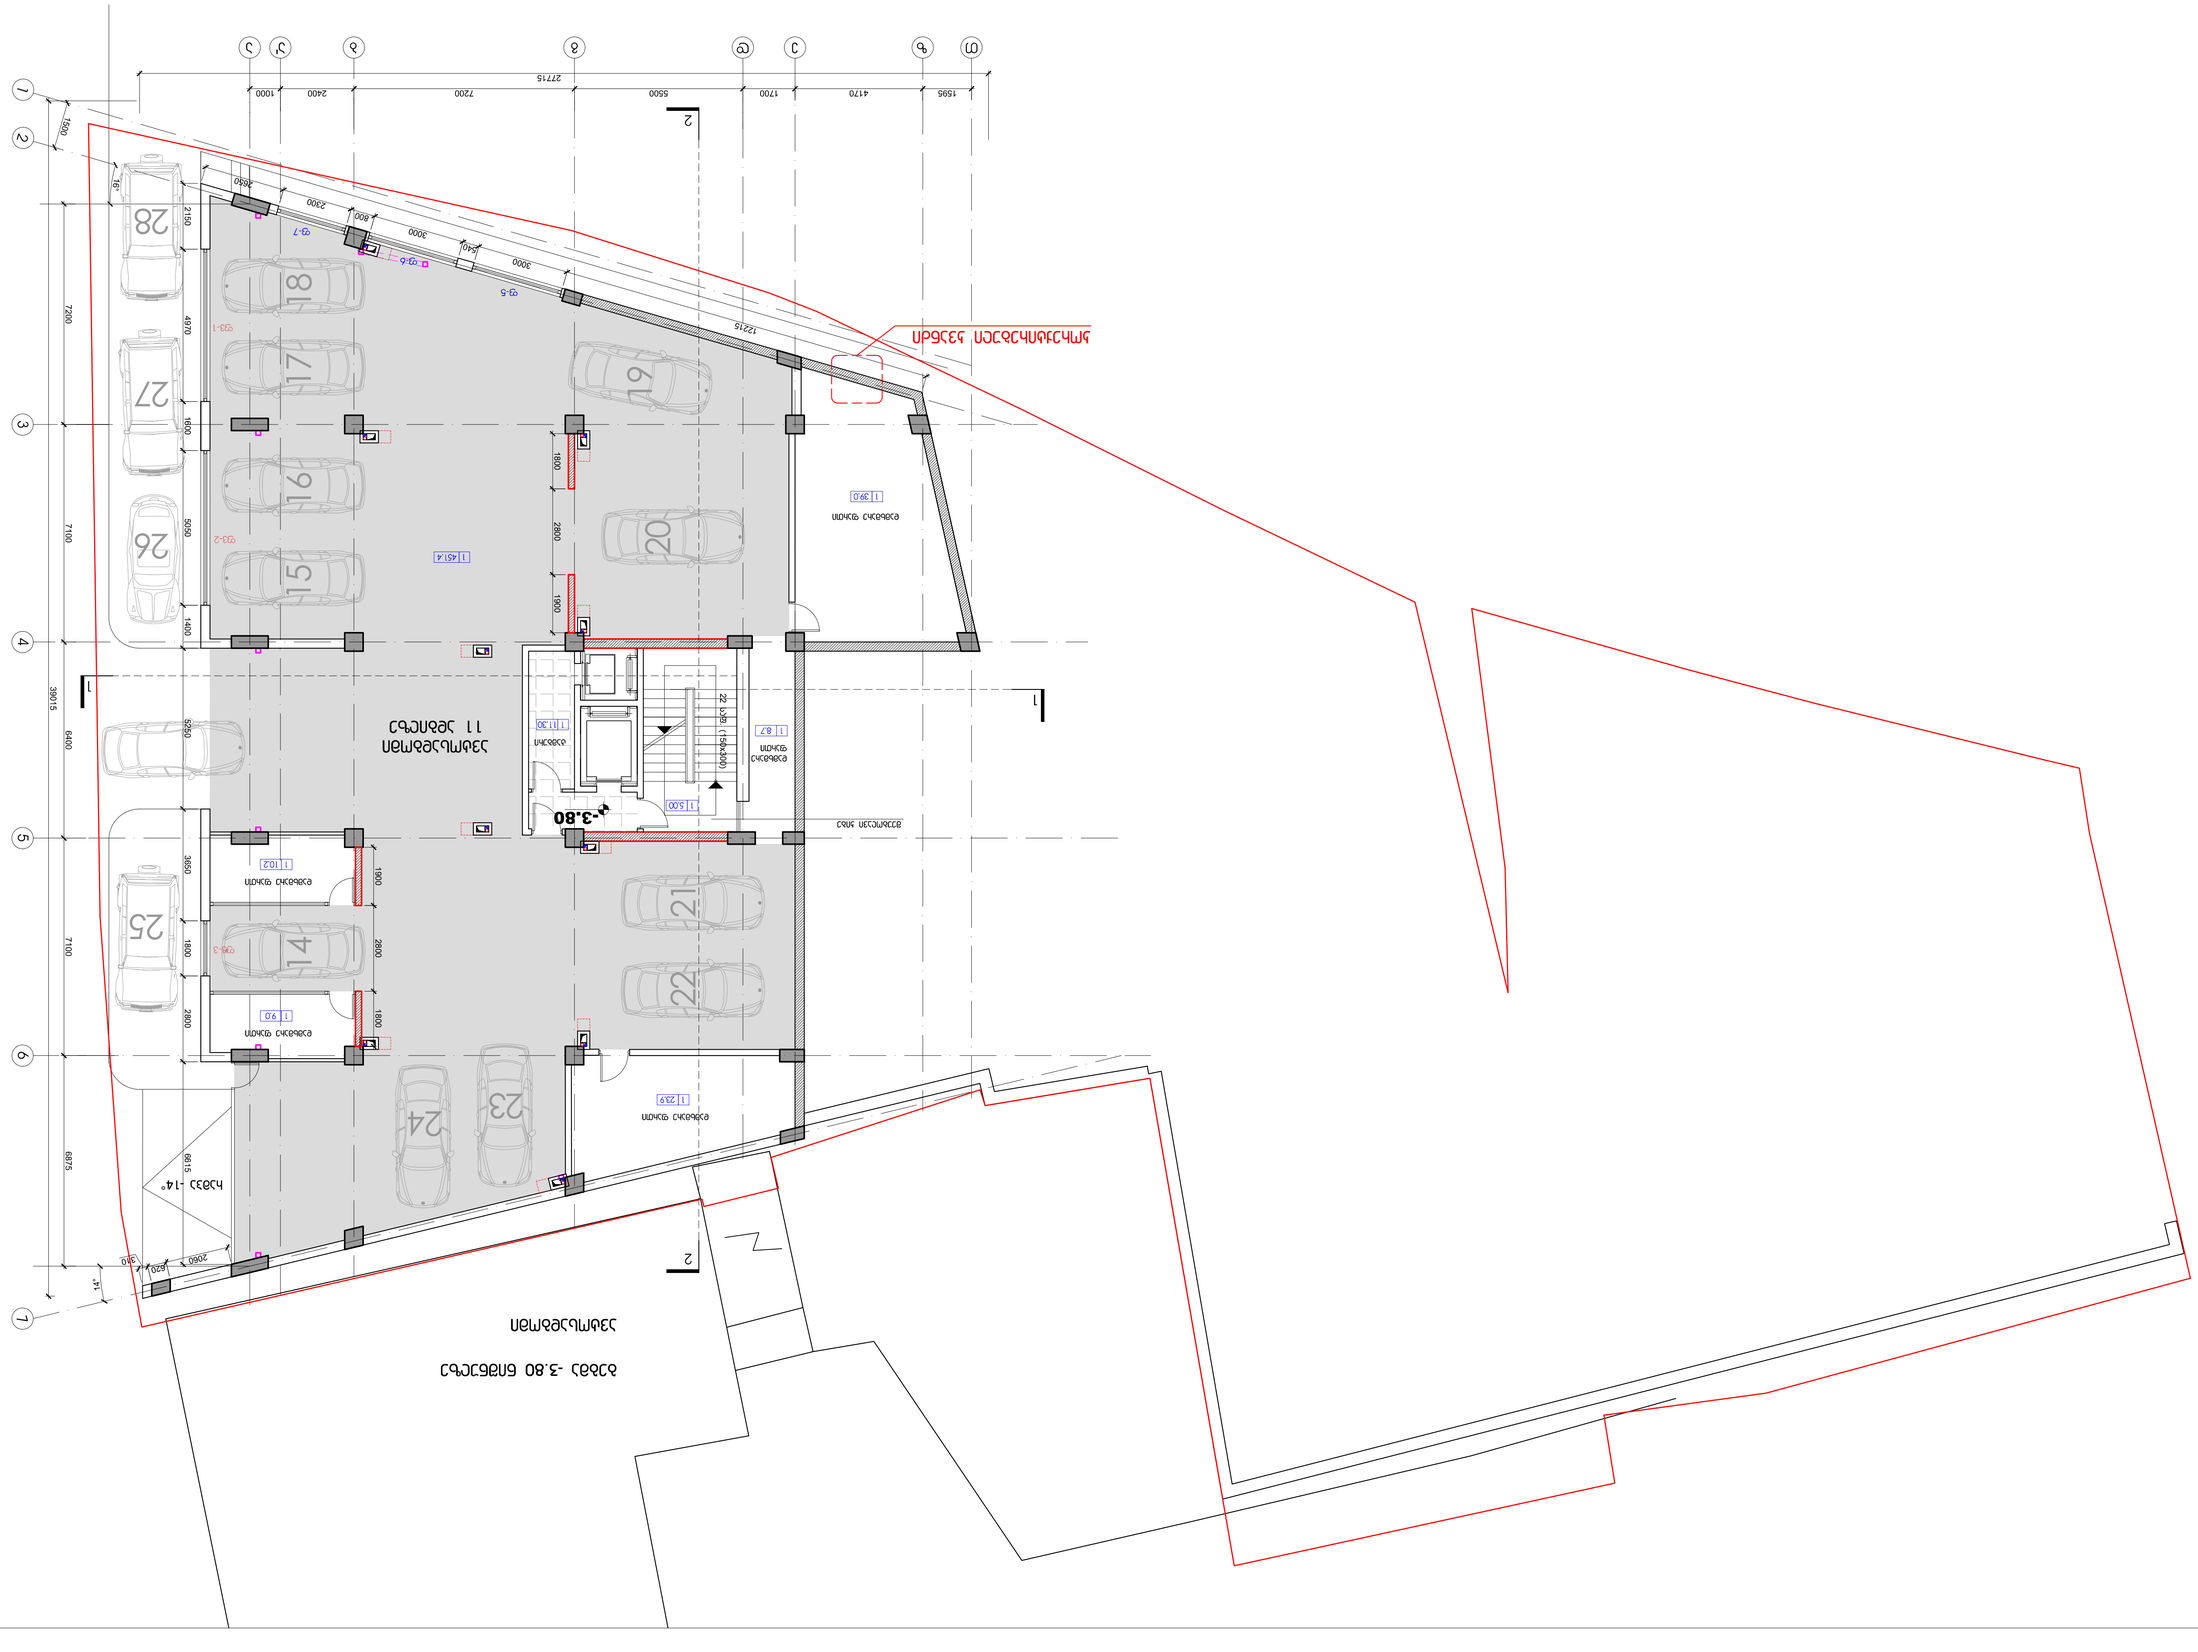

2150 4970 1600 5050 1400 5250 3650 1800 2800 6615

310

620
2060

2650

2300

800

3000

540

3000

12215 1800 2800 1900 1900 2800 1800

fv-1

fv-3

f-5

f-6

f-7

პირობითი აღნიშვნები:

შენიშვნა:

შესწორება:

ექსპლიკაცია:

სტადია მასშტაბი ფურცელი ფურცლები ვარიანტი

a.p. a-5 a

შ.პ.ს. "დე-მარკი"
არქიტექტურული კომპანია

TEL. (+995 32) 23 40 08.
FAX. (+995 32) 23 40 08.

დაკვეთა CAD FILE ფორმატი თარიღი
DWG A1

დამკვეთი:

მისამართი:

2015

20

017.13

ობიექტის დასახელება:

ნახაზის დასახელება:

დირექტორი:

შეასრულა:

ვ.აბრამიშვილი

დ.მოძმანიშვილი

საცხოვრებელი შენობა

ქ. თბილისი , ვაკე- საბურთალოს
რაიონი, რჩეულიშვილის ქ.
ჩიხი #-2.

გეგმა -3.80 ნიშნულზე

(ავტოსადგომი)

S.p.s. `afsida`

1:100

5500

5000

5000

2500 500

2580
800

4025 600

2890

3730

1600

1420 4000 1100 4900

2380

800 2900 1100 400 900 1200 2000 1000 3500

ავტოსადგომი

13 ადგილზე

kv-1

kv-3

kv-5

kv-7

kv-13

fv-6

f-2

mb-2

mb-2

პირობითი აღნიშვნები:

შენიშვნა:

შესწორება:

ექსპლიკაცია:

სტადია მასშტაბი ფურცელი ფურცლები ვარიანტი

a.p. a-6 a

შ.პ.ს. "დე-მარკი"
არქიტექტურული კომპანია
TEL. (+995 32) 23 40 08.
FAX. (+995 32) 23 40 08.

დაკვეთა CAD FILE ფორმატი თარიღი
DWG A1

დამკვეთი:

მისამართი:

2015

20

017.13

ობიექტის დასახელება:

ნახაზის დასახელება:

დირექტორი:

შეასრულა:

ვ.აბრამიშვილი

დ.მოძმანიშვილი

საცხოვრებელი შენობა

ქ. თბილისი , ვაკე- საბურთალოს
რაიონი, რჩეულიშვილის ქ.
ჩიხი #-2.

გეგმა 0.00 ნიშნულზე

S.p.s. `afsida`

1:100

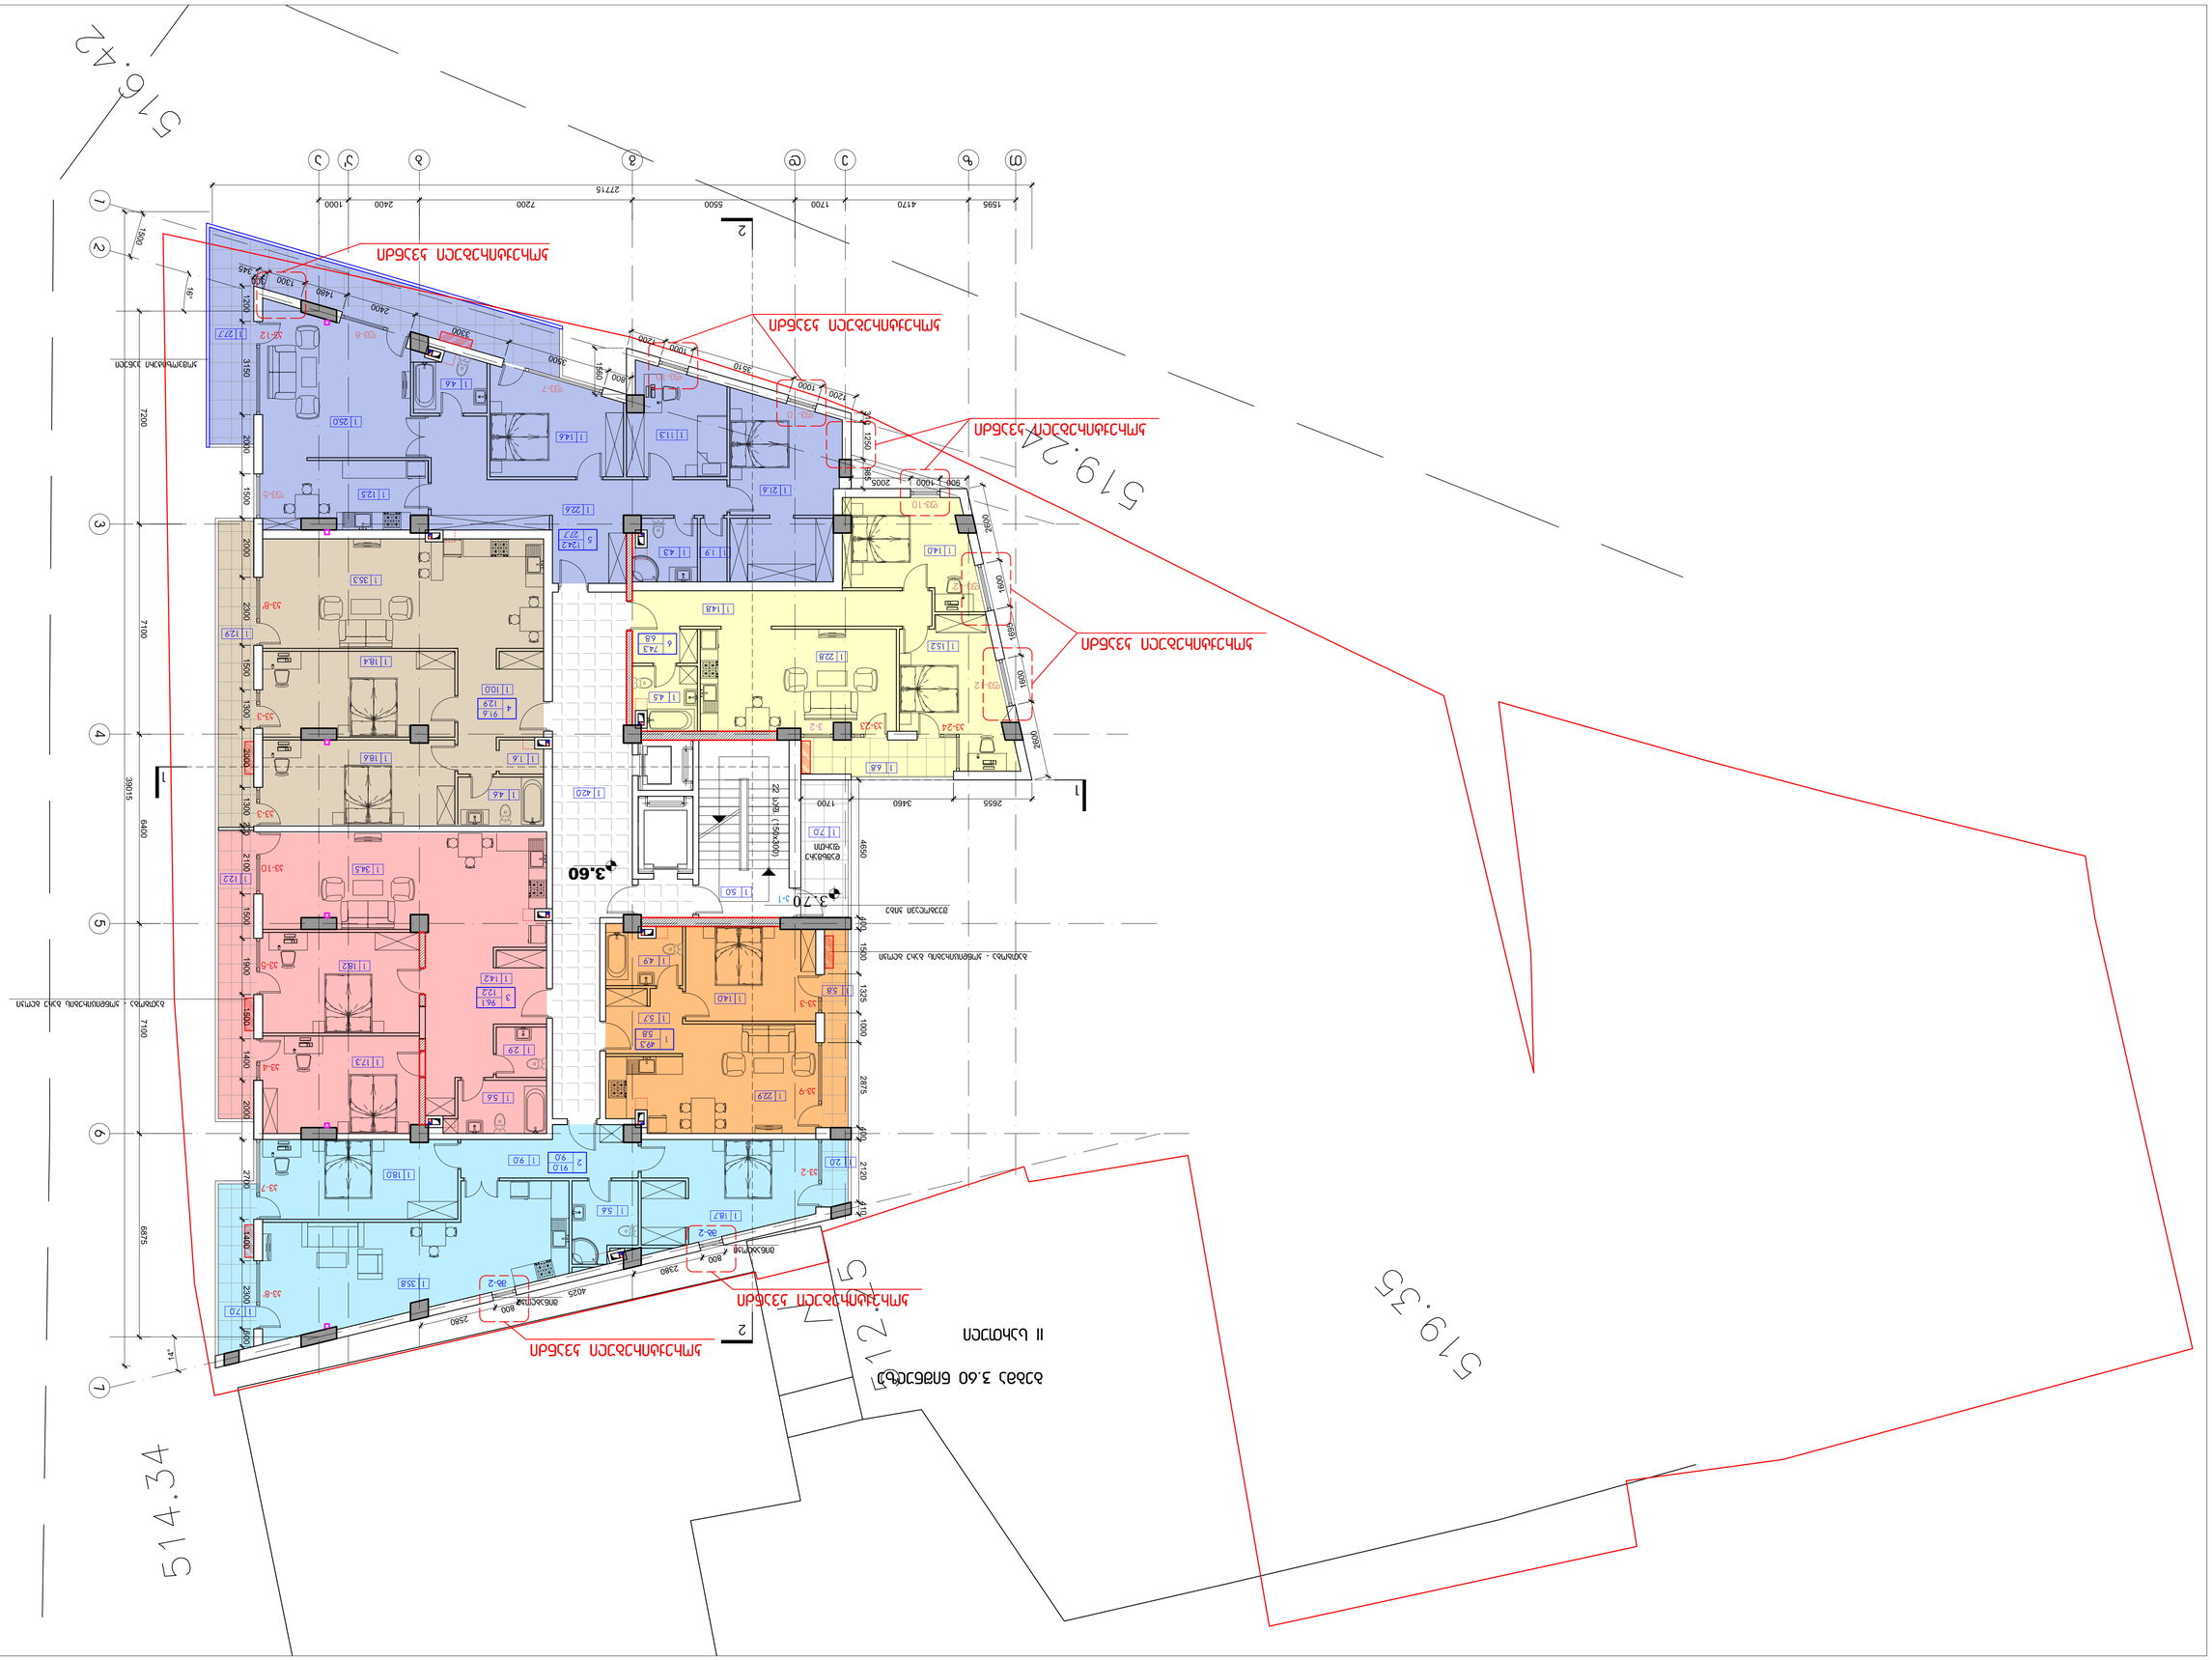

გეგმა 3.60 ნიშნულზე

II სართული

1000

3510 985 1000 2875

2580
800

4025 600

2380

800 200 2100

3.70

kv-4

kv-7

kv-8'

kv-10

mb-2

mb-2

kv-9

kv-2

kv-3

fv-12

fv-12'

v-2

fv-10

fv-7

fv-8

fv-10

fv-10

პირობითი აღნიშვნები:

შენიშვნა:

შესწორება:

ექსპლიკაცია:

სტადია მასშტაბი ფურცელი ფურცლები ვარიანტი

a.p. a-7 a

შ.პ.ს. "დე-მარკი"
არქიტექტურული კომპანია
TEL. (+995 32) 23 40 08.
FAX. (+995 32) 23 40 08.

დაკვეთა CAD FILE ფორმატი თარიღი
DWG A1

დამკვეთი:

მისამართი:

2015

20

017.13

ობიექტის დასახელება:

ნახაზის დასახელება:

დირექტორი:

შეასრულა:

ვ.აბრამიშვილი

დ.მოძმანიშვილი

საცხოვრებელი შენობა

ქ. თბილისი , ვაკე- საბურთალოს
რაიონი, რჩეულიშვილის ქ.
ჩიხი #-2.

გეგმა +3.60 ნიშნულზე

S.p.s. `afsida`

1:100

K2 = 674.11

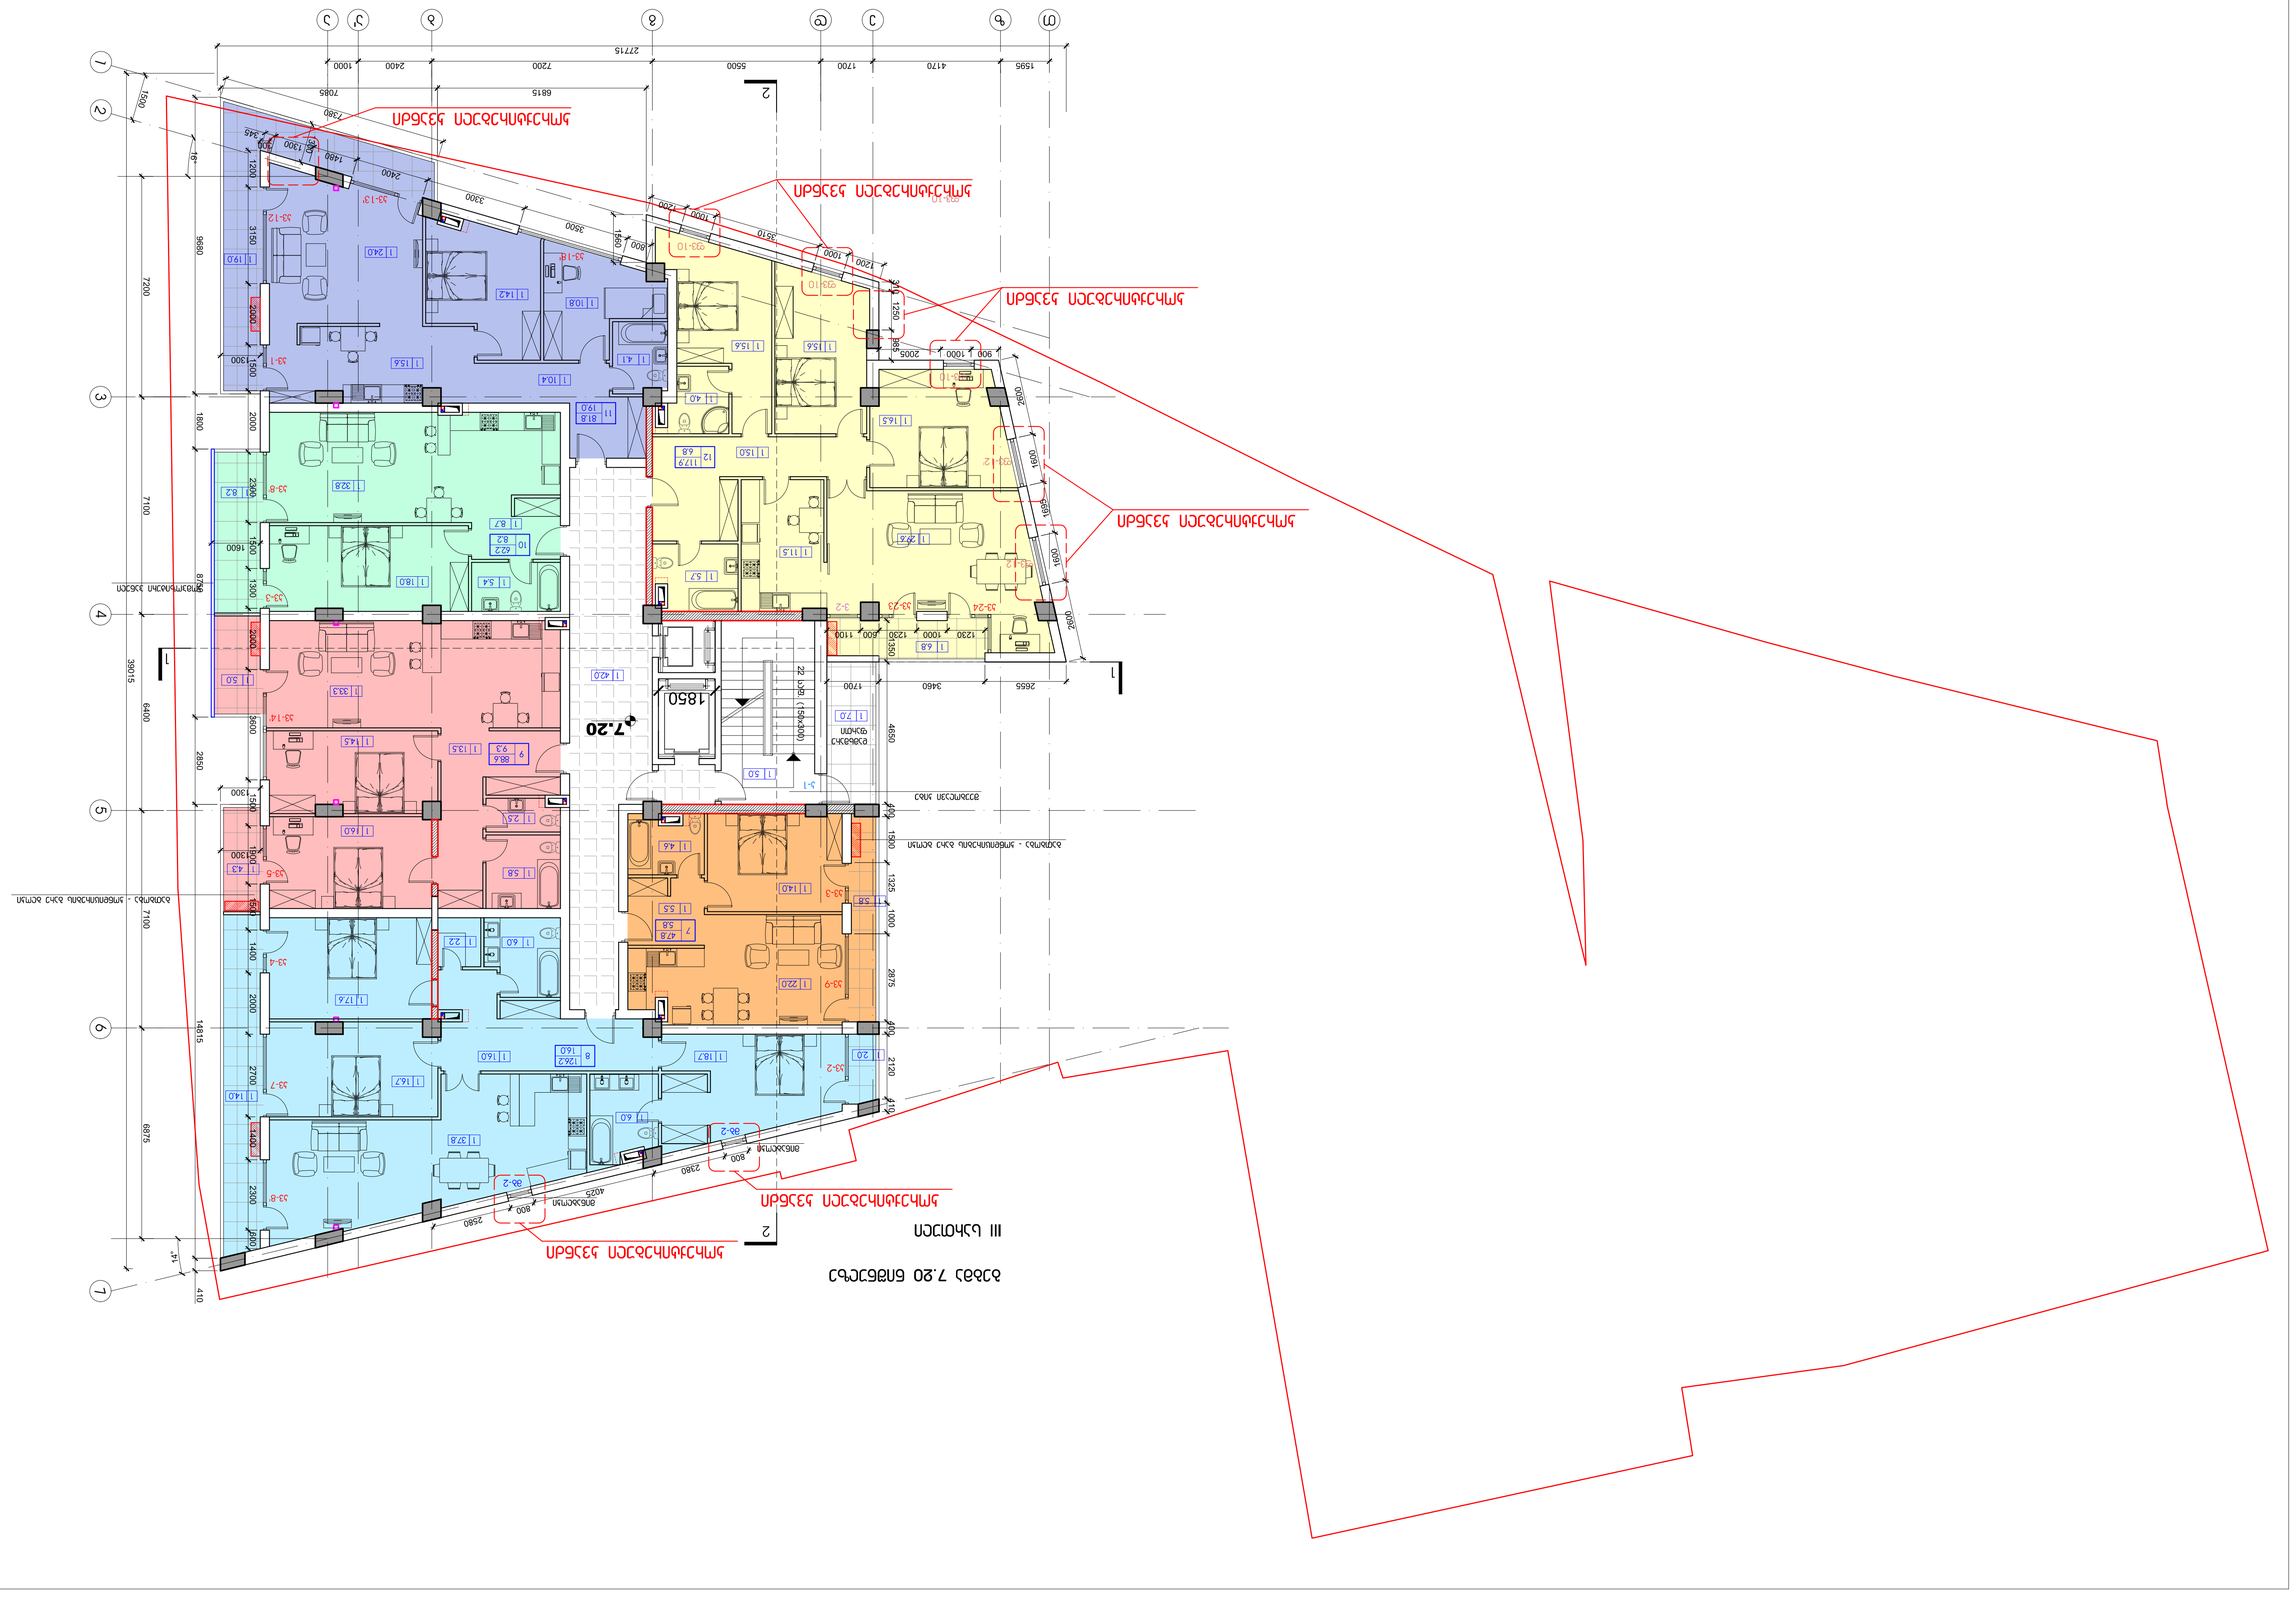

1000

3510 985 1000 2875

2580
800

4025 600

2380
800

kv-1

kv-4

kv-5

kv-7

kv-8'

kv-8'

kv-14'

mb-2

mb-2

1230 1000 1230 600 1100

პირობითი აღნიშვნები:

შენიშვნა:

შესწორება:

ექსპლიკაცია:

სტადია მასშტაბი ფურცელი ფურცლები ვარიანტი

a.p. a-8 a

შ.პ.ს. "დე-მარკი"
არქიტექტურული კომპანია
TEL. (+995 32) 23 40 08.
FAX. (+995 32) 23 40 08.

დაკვეთა CAD FILE ფორმატი თარიღი
DWG A1

დამკვეთი:

მისამართი:

2015

20

017.13

ობიექტის დასახელება:

ნახაზის დასახელება:

დირექტორი:

შეასრულა:

ვ.აბრამიშვილი

დ.მოძმანიშვილი

საცხოვრებელი შენობა

ქ. თბილისი , ვაკე- საბურთალოს
რაიონი, რჩეულიშვილის ქ.
ჩიხი #-2.

გეგმა +7.20 ნიშნულზე

S.p.s. `afsida`

1:100

K2 = 674.11

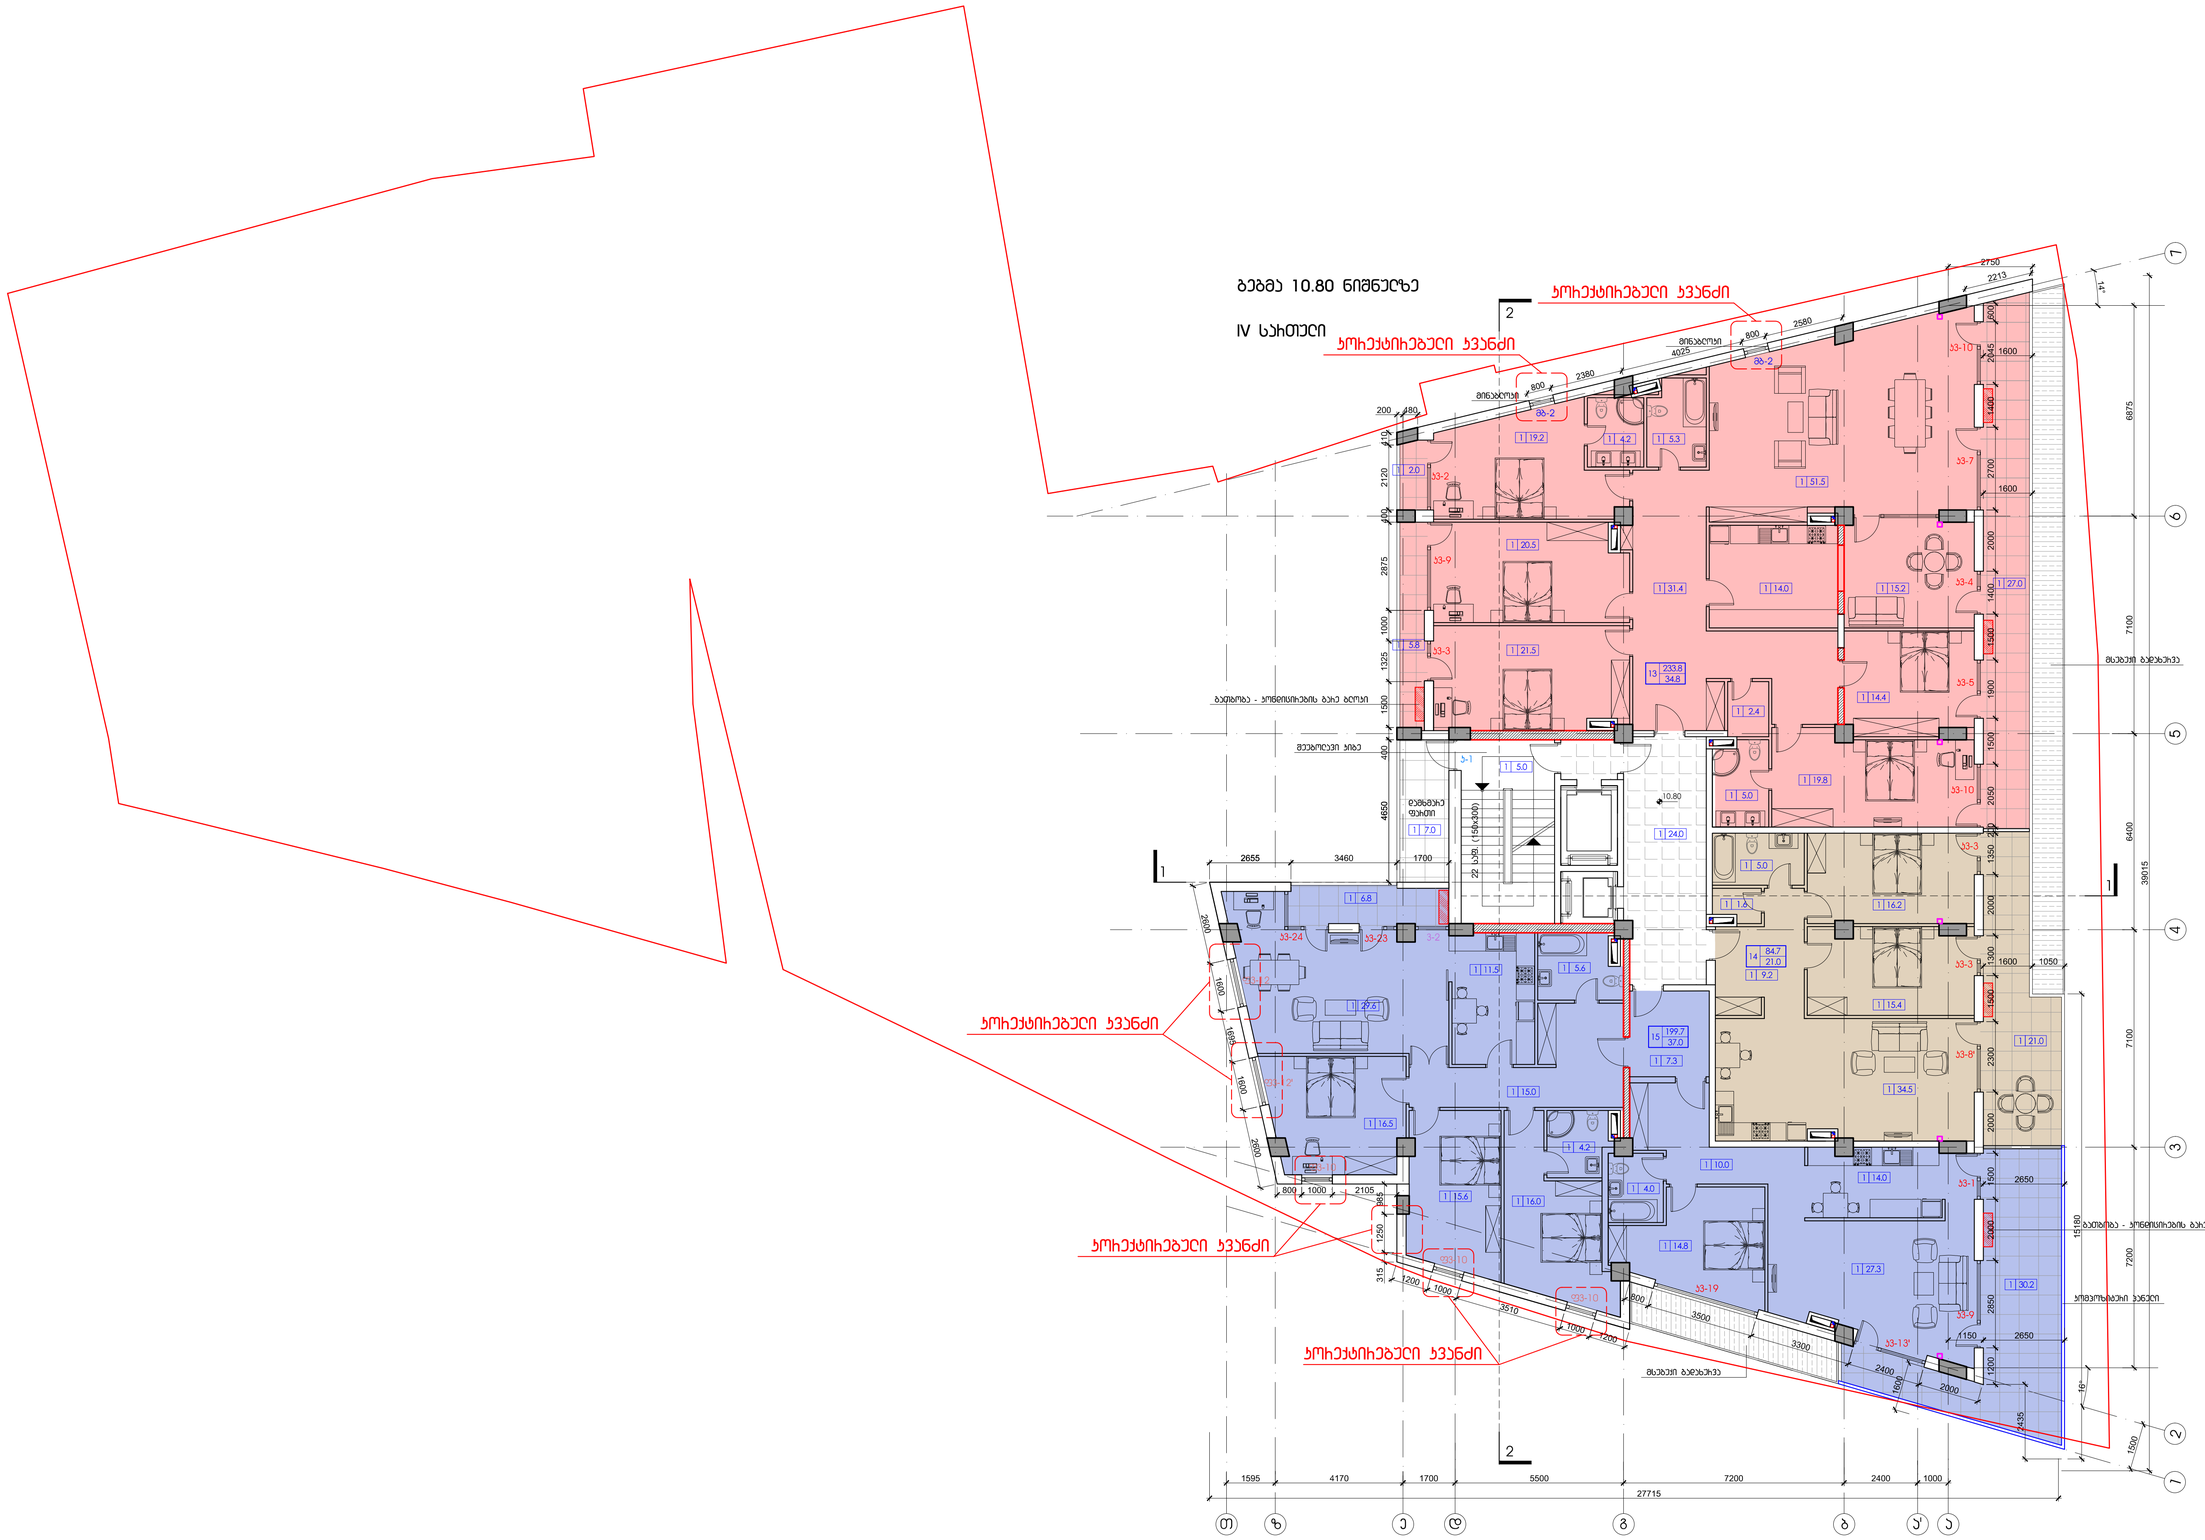

დაკვეთა	CAD FILE	ფორმატი	თარიღი
017.13	DWG	A1	2015

შემსრულებლები:

შენიშვნები:

ანოტაციები კონტურებისათვის:

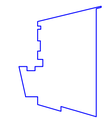

ქალაქმშენებლობა:

ნახაზის დასახელება:

ბებმა +10.80 ნიშნულზე

ობიექტის დასახელება:

საცხოვრებელი შენობა

დაკვეთა:	შპს. „ამხორა“
მისამართი:	ქ. ბათუმში , ვაკე- საბურთალოს რაიონი, რუსთაველის ქ. ნაკვ N-2.
დირექტორი:	ვ.ალფაიშვილი
შესრულა:	ლ.ციბაძანიშვილი

D M A R K
A R C H I
T E C T U
R A L C O
M P A N Y

შ.პ.ს. "დე-მარკი"
არქიტექტურული კომპანია
TEL. (+995 32) 23 40 08.
FAX. (+995 32) 23 40 08.

სტადია	მასშტაბი	შენიშვნა	შენოლითი	ვარიანტი
ა.პ.	1:100	ა-9	20	ა

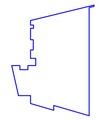

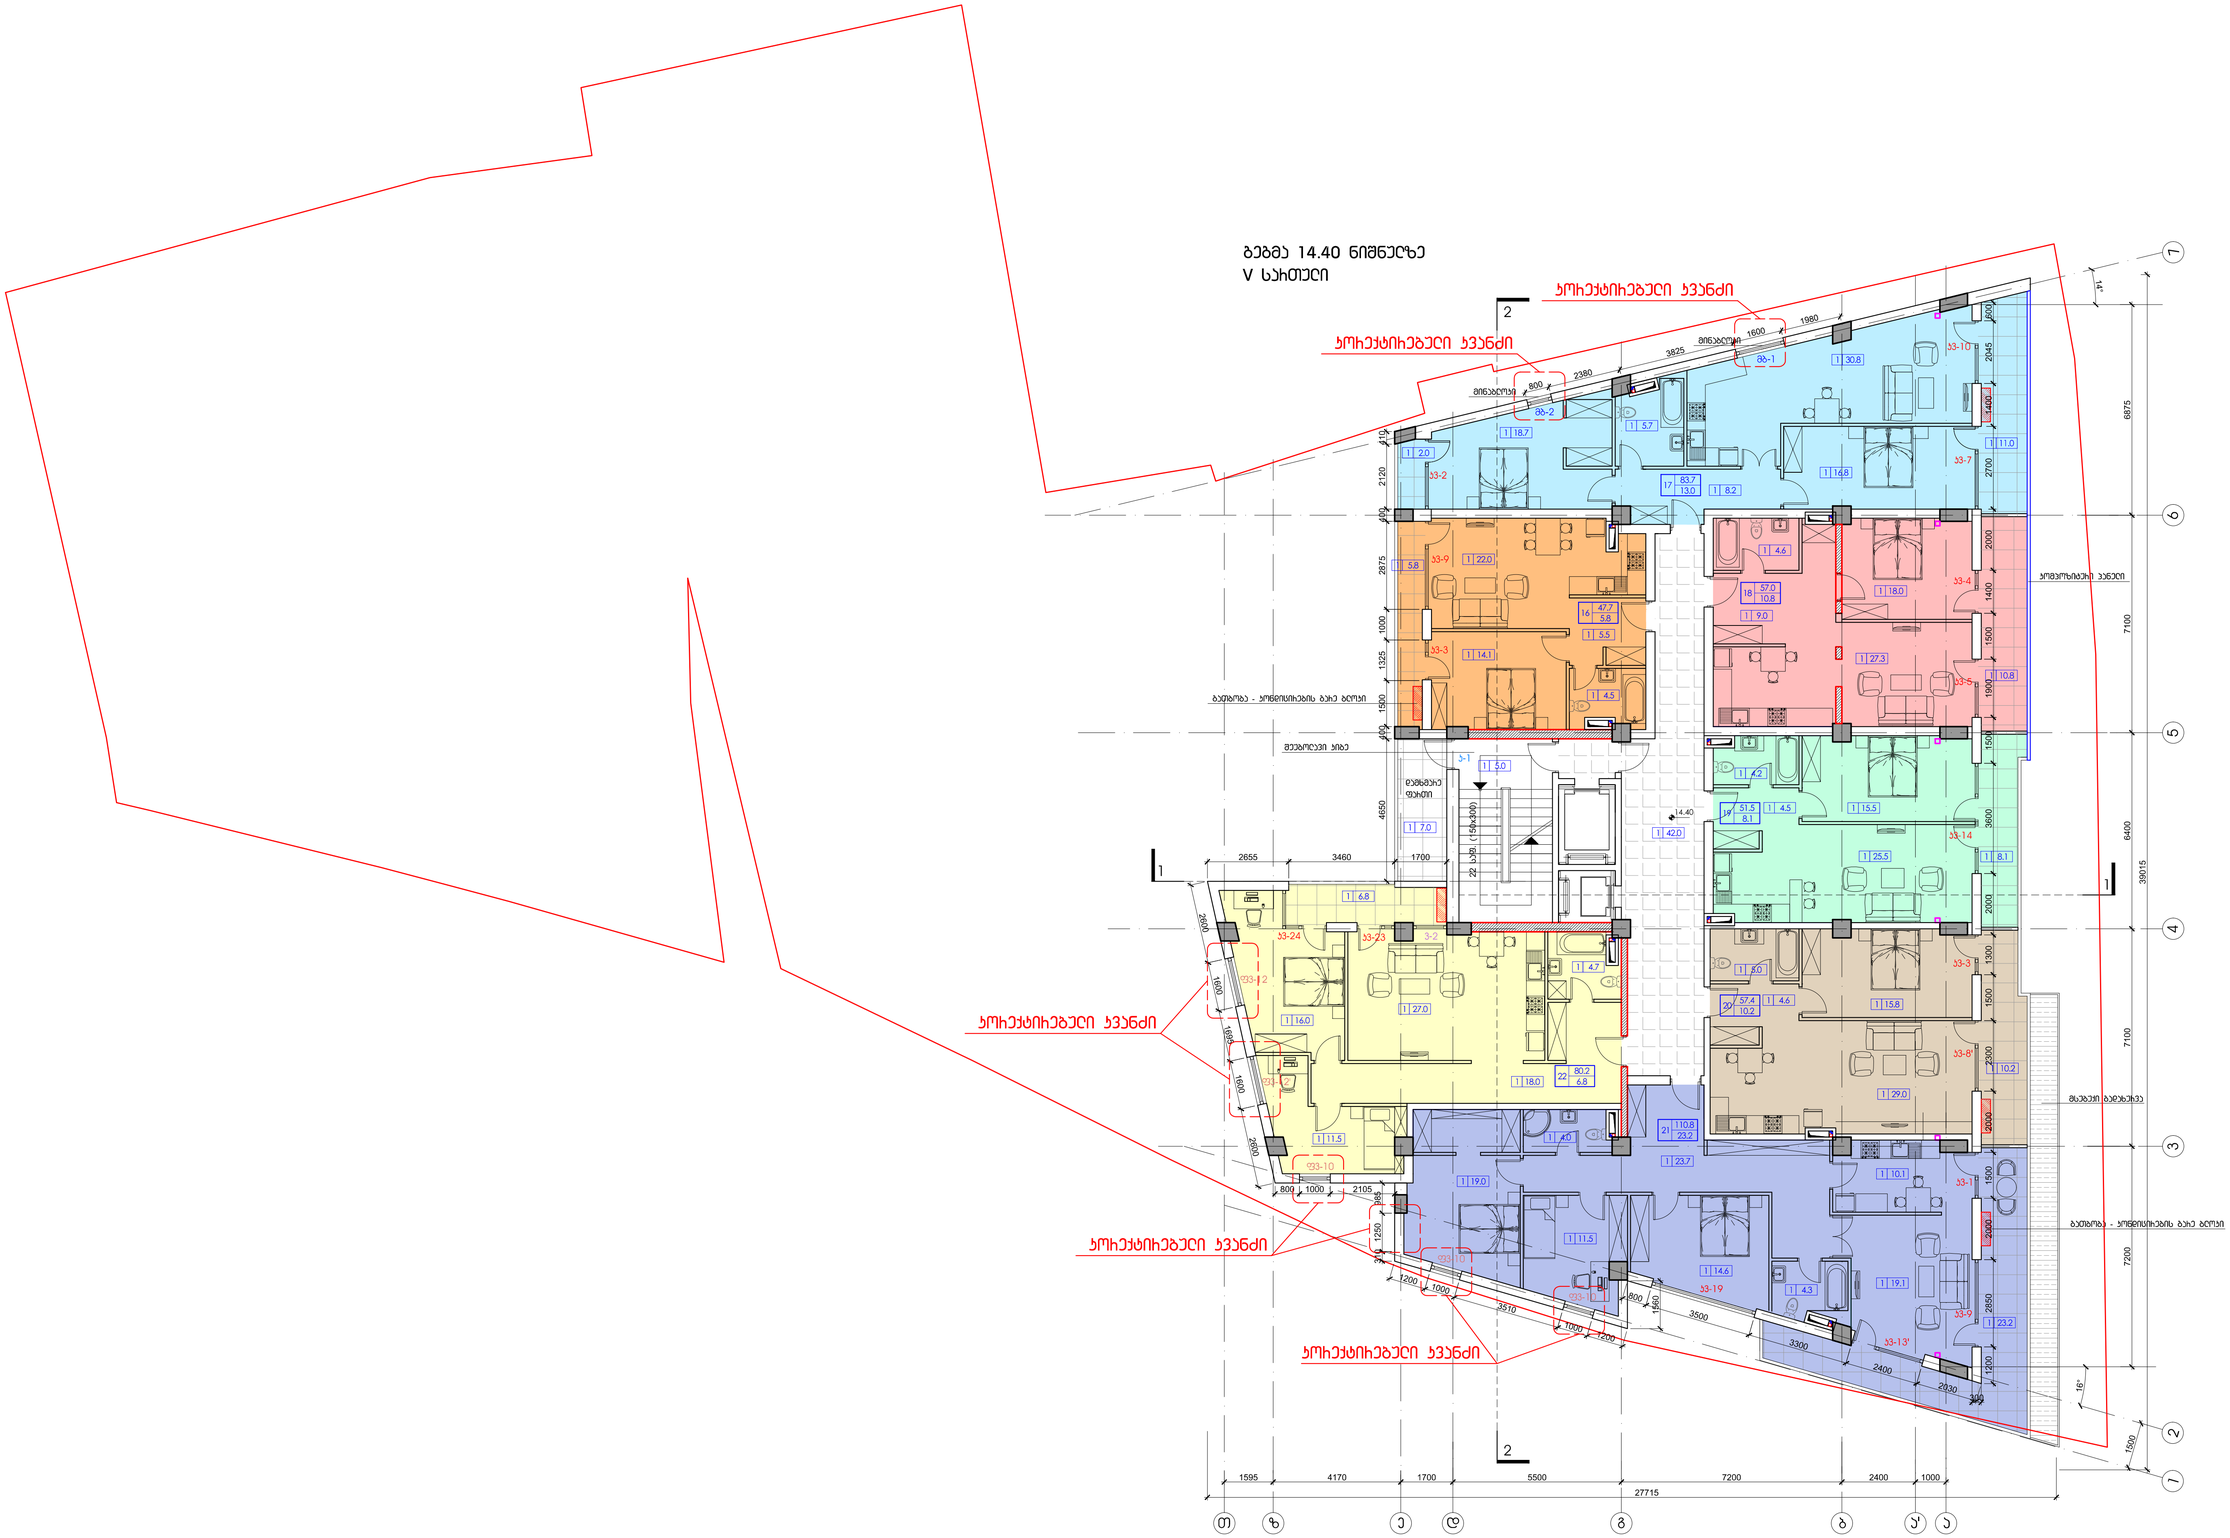

1000

3510 985 1000 2875

1980
1600

3825

2380
800

kv-14

kv-4

kv-5

kv-7

kv-19

პირობითი აღნიშვნები:

შენიშვნა:

შესწორება:

ექსპლიკაცია:

სტადია მასშტაბი ფურცელი ფურცლები ვარიანტი

a.p. a-10 a

შ.პ.ს. "დე-მარკი"
არქიტექტურული კომპანია
TEL. (+995 32) 23 40 08.
FAX. (+995 32) 23 40 08.

დაკვეთა CAD FILE ფორმატი თარიღი
DWG A1

დამკვეთი:

მისამართი:

2015

20

017.13

ობიექტის დასახელება:

ნახაზის დასახელება:

დირექტორი:

შეასრულა:

ვ.აბრამიშვილი

დ.მოძმანიშვილი

საცხოვრებელი შენობა

ქ. თბილისი , ვაკე- საბურთალოს
რაიონი, რჩეულიშვილის ქ.
ჩიხი #-2.

გეგმა +14.40 ნიშნულზე

S.p.s. `afsida`

1:100

K2 = 636.49

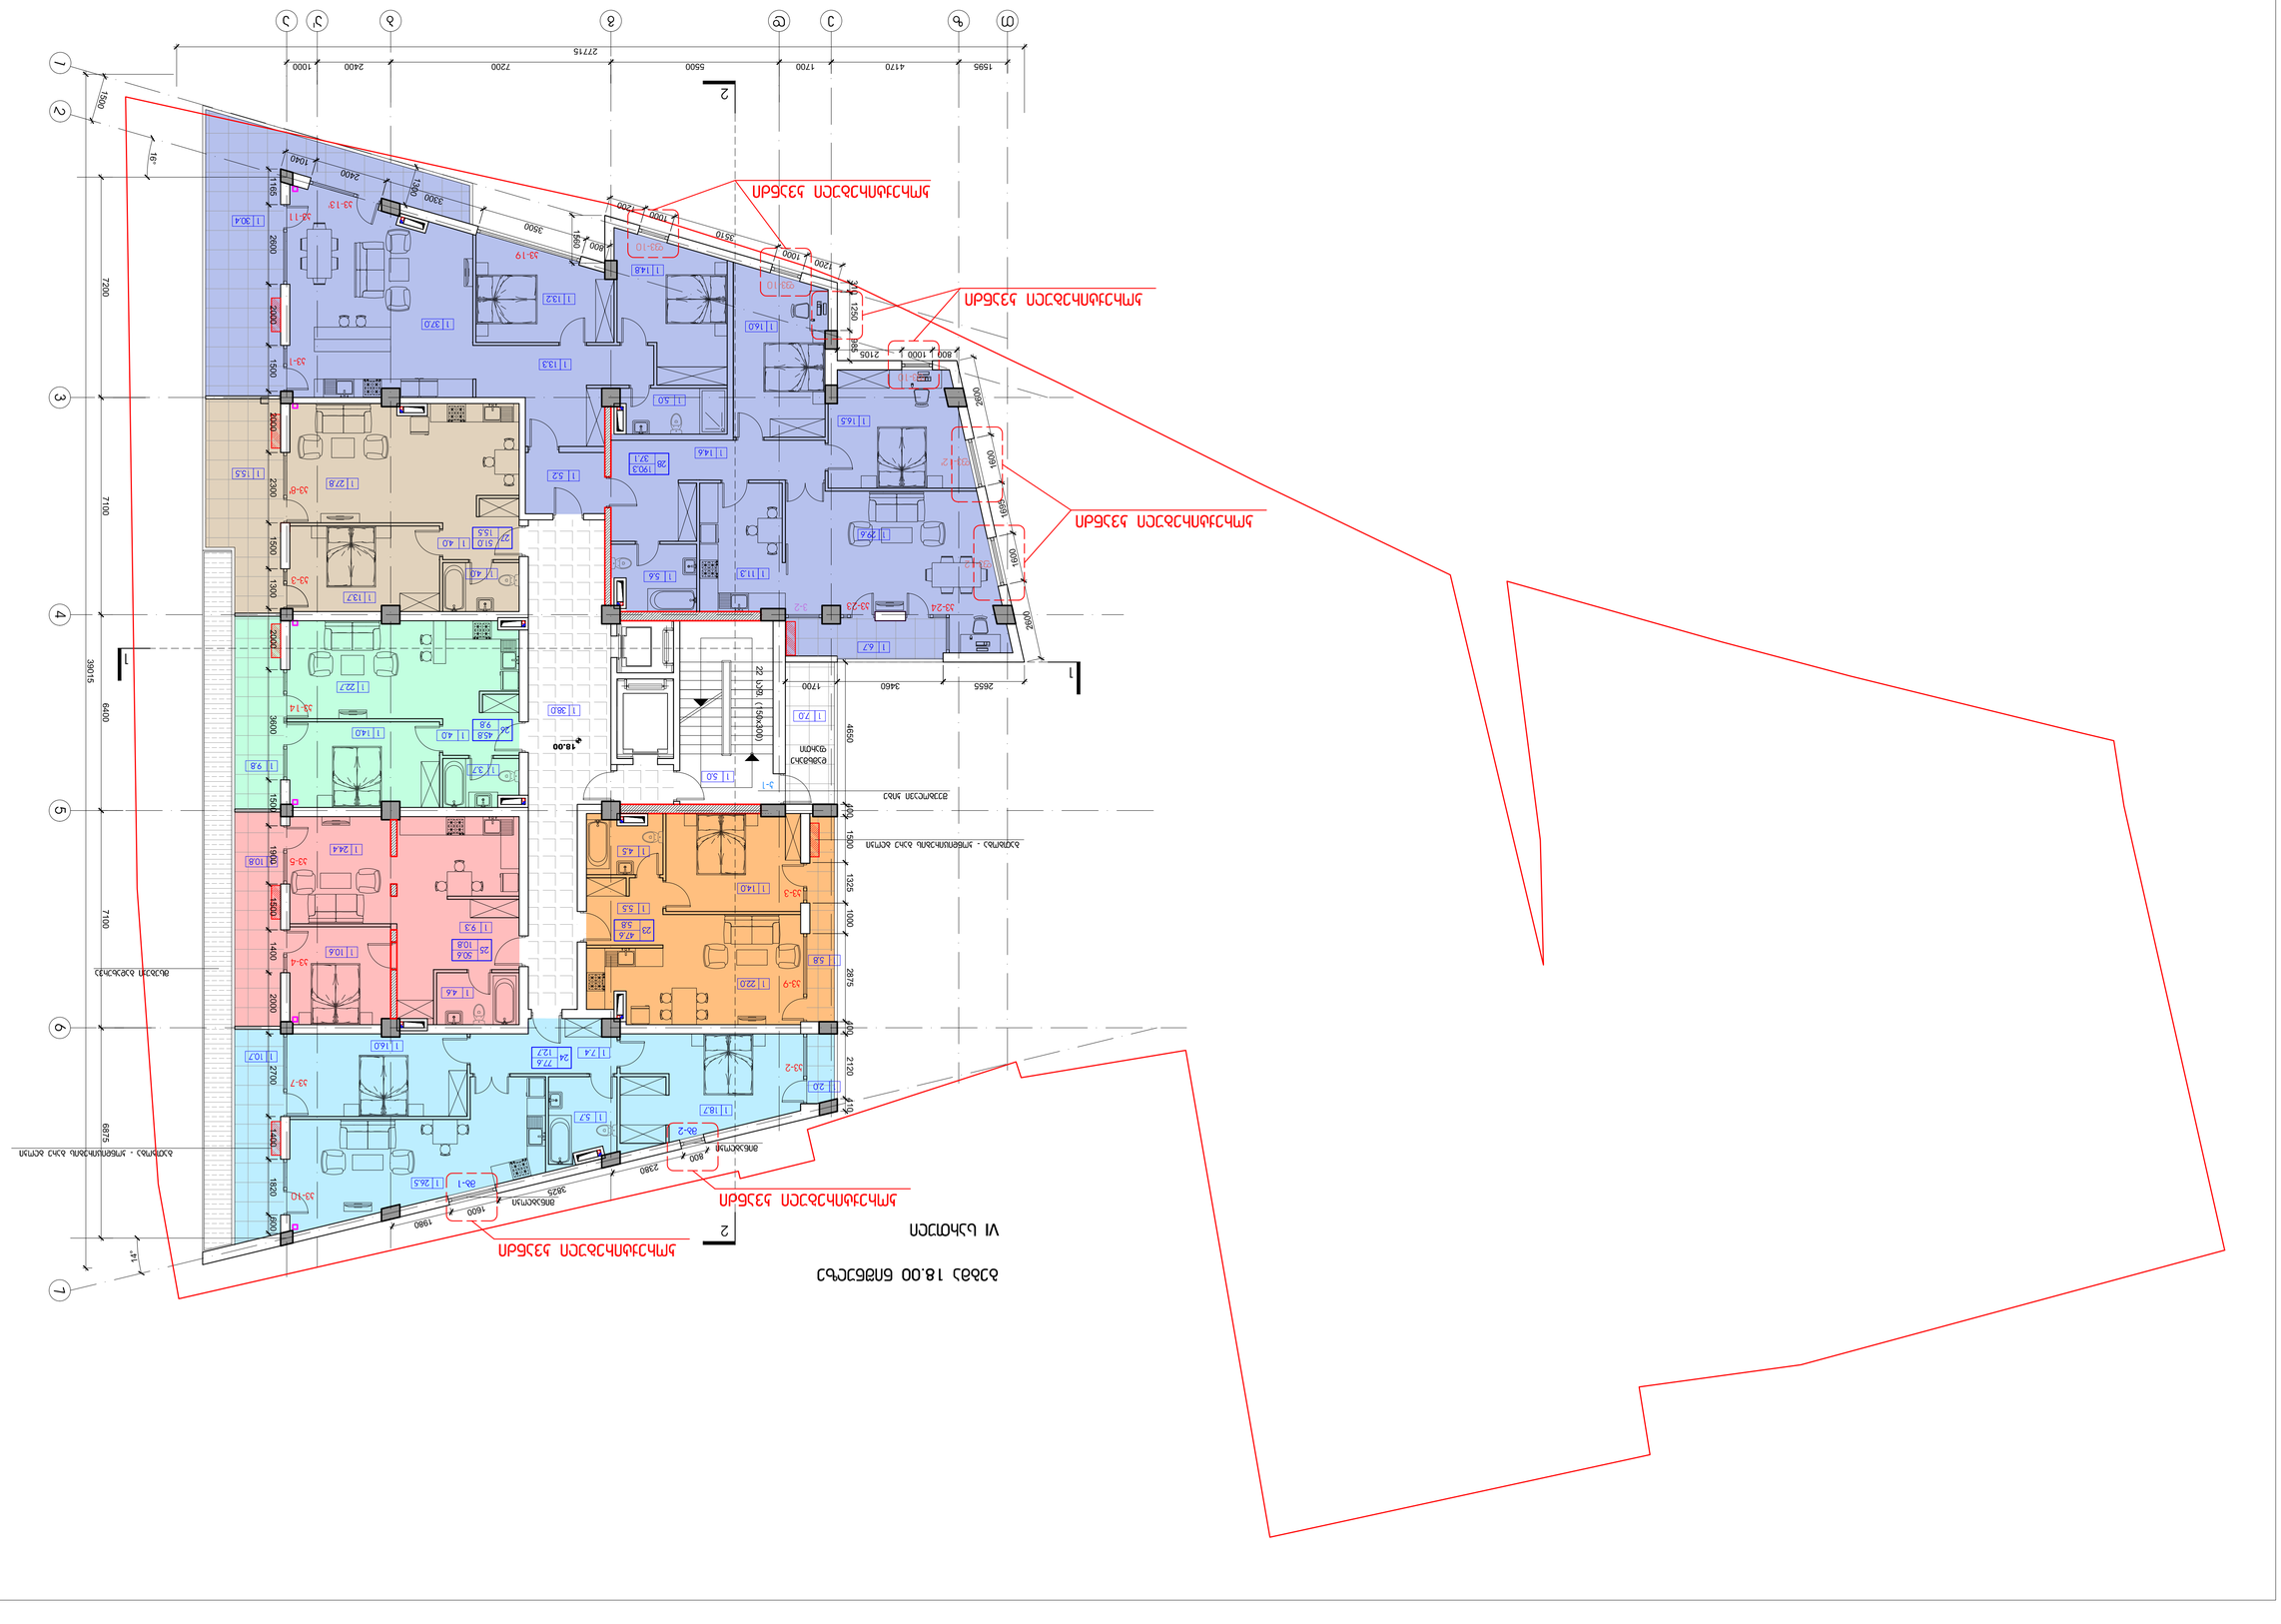

1000

3510 985 1000 2875

1980
1600

3825

2380
800

kv-11

kv-14

kv-4

kv-5

kv-7

kv-13'

kv-19

პირობითი აღნიშვნები:

შენიშვნა:

შესწორება:

ექსპლიკაცია:

სტადია მასშტაბი ფურცელი ფურცლები ვარიანტი

a.p. a-11 a

შ.პ.ს. "დე-მარკი"
არქიტექტურული კომპანია
TEL. (+995 32) 23 40 08.
FAX. (+995 32) 23 40 08.

დაკვეთა CAD FILE ფორმატი თარიღი
DWG A1

დამკვეთი:

მისამართი:

2015

20

017.13

ობიექტის დასახელება:

ნახაზის დასახელება:

დირექტორი:

შეასრულა:

ვ.აბრამიშვილი

დ.მოძმანიშვილი

საცხოვრებელი შენობა

ქ. თბილისი , ვაკე- საბურთალოს
რაიონი, რჩეულიშვილის ქ.
ჩიხი #-2.

გეგმა +18.00 ნიშნულზე

S.p.s. `afsida`

1:100

K2 = 603.22

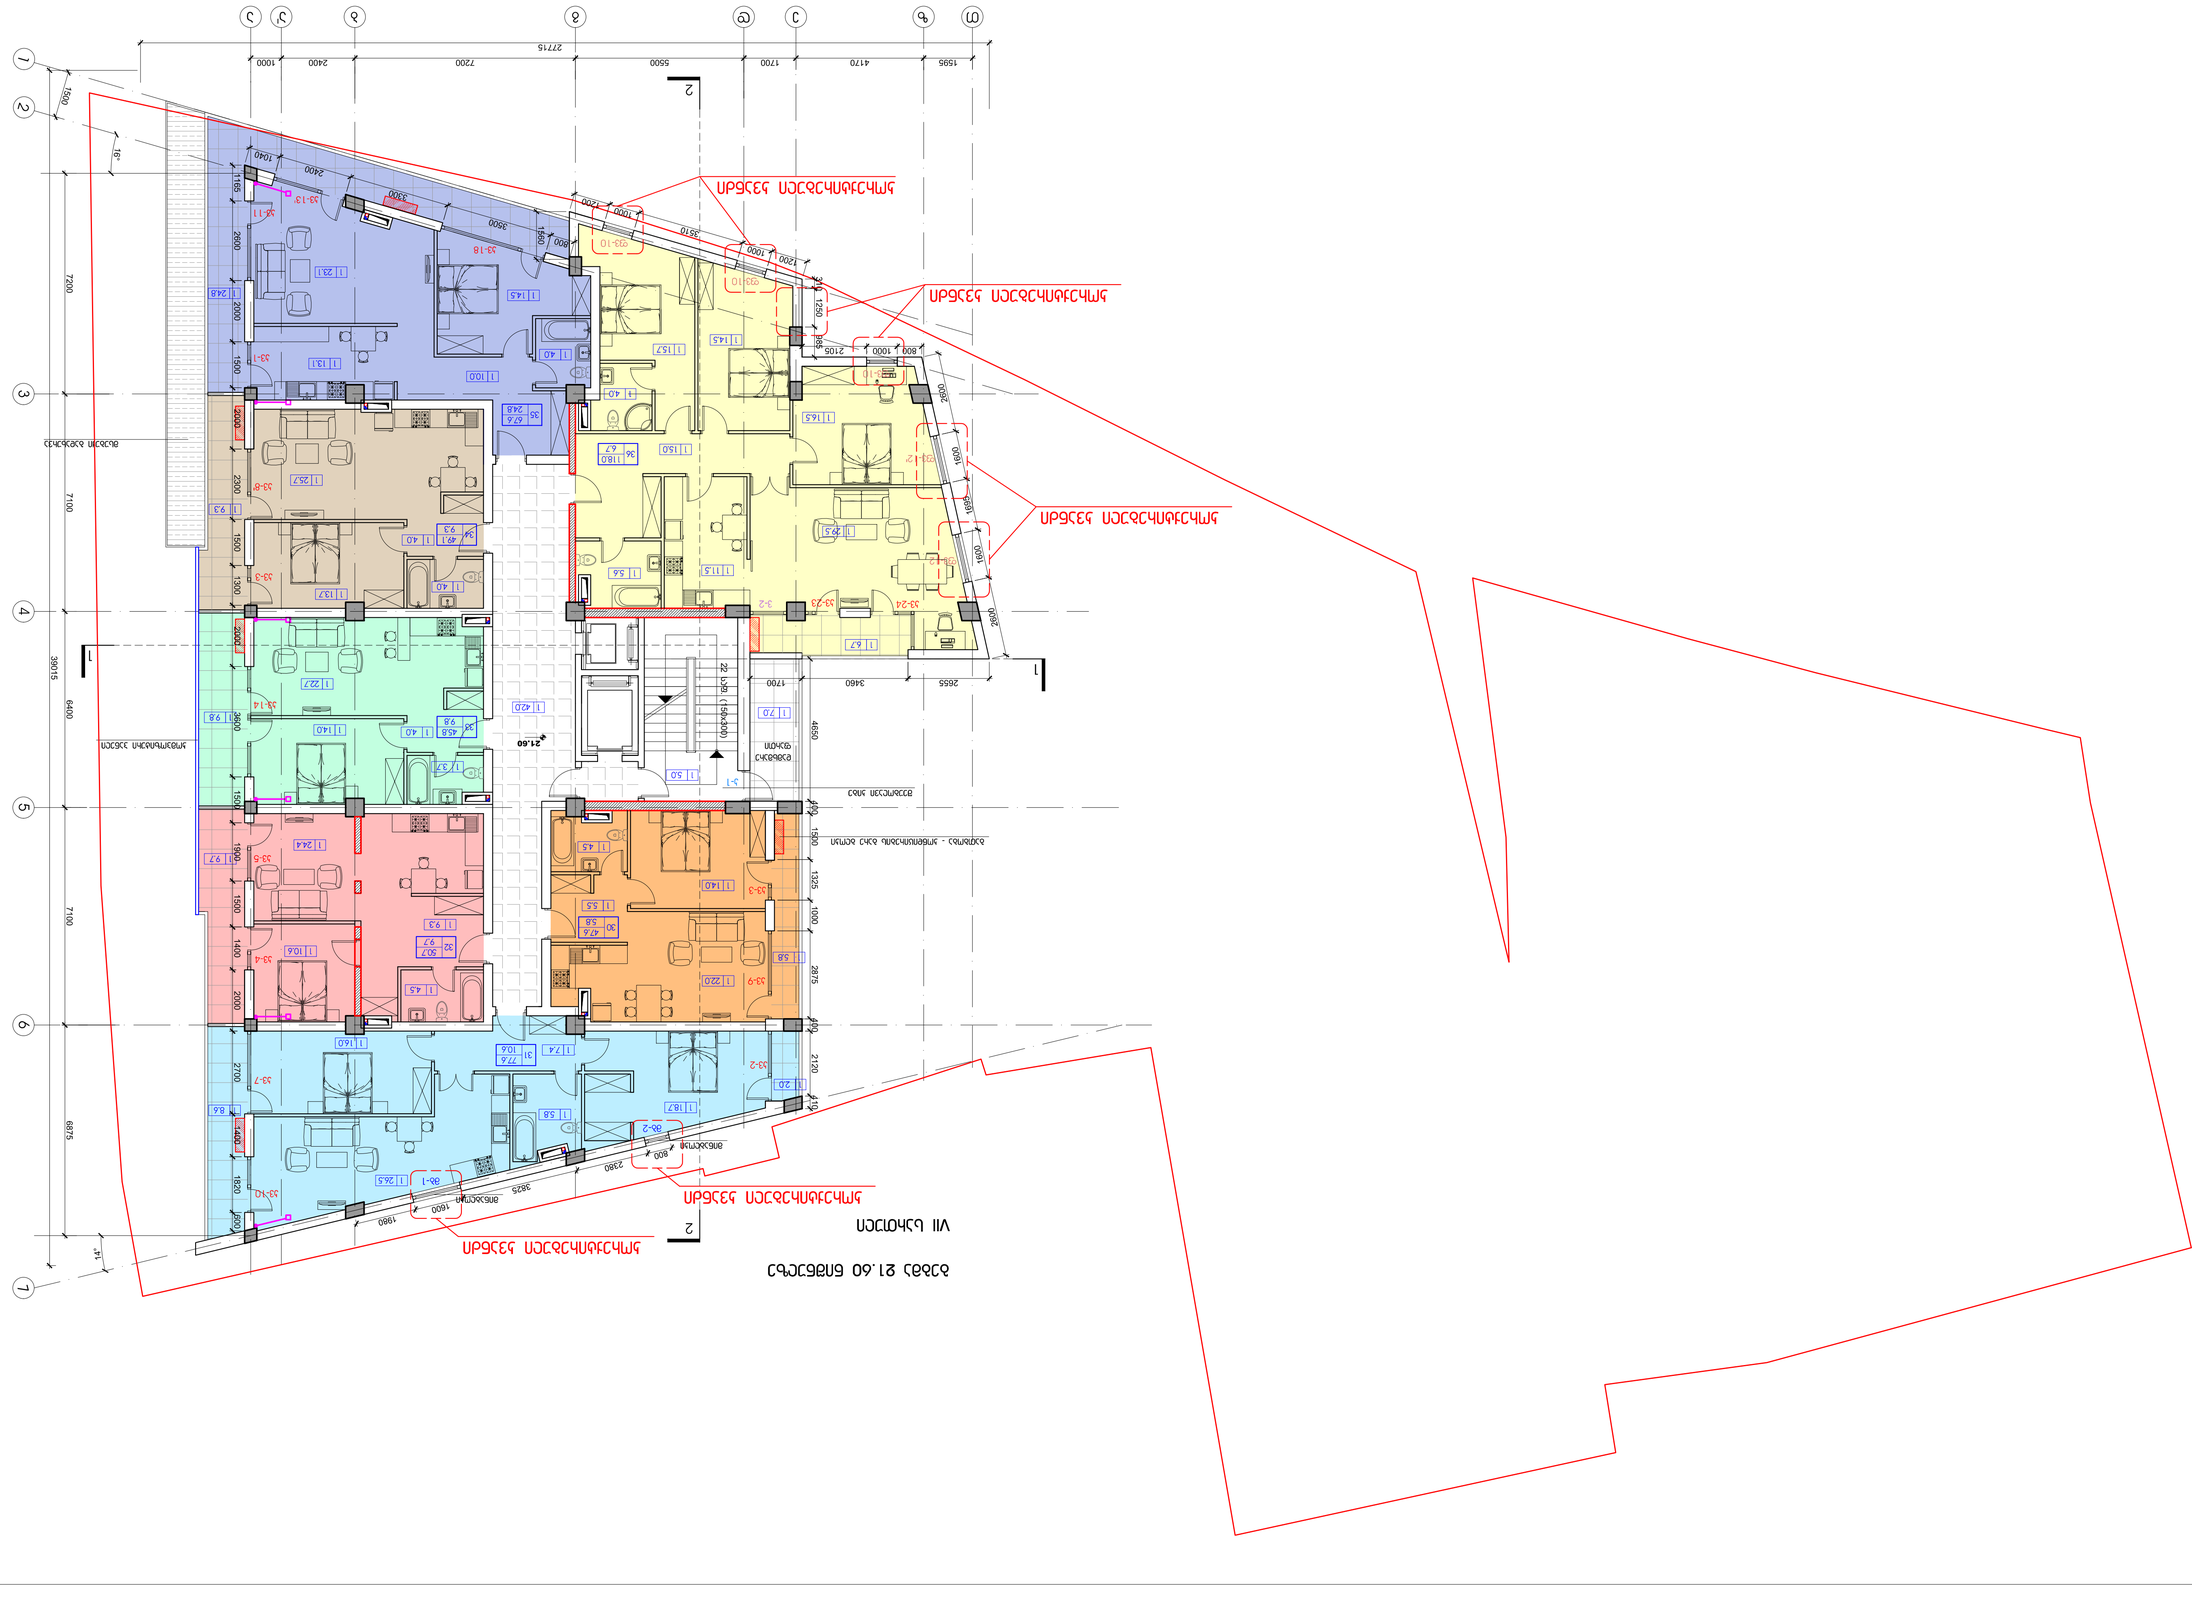

1000

3510 985 1000 2875

1980
1600

3825

2380
800

kv-11

kv-14

kv-4

kv-5

kv-7

kv-13'

kv-18

პირობითი აღნიშვნები:

შენიშვნა:

შესწორება:

ექსპლიკაცია:

სტადია მასშტაბი ფურცელი ფურცლები ვარიანტი

a.p. a-12 a

შ.პ.ს. "დე-მარკი"
არქიტექტურული კომპანია

TEL. (+995 32) 23 40 08.
FAX. (+995 32) 23 40 08.

დაკვეთა CAD FILE ფორმატი თარიღი
DWG A1

დამკვეთი:

მისამართი:

2015

20

017.13

ობიექტის დასახელება:

ნახაზის დასახელება:

დირექტორი:

შეასრულა:

ვ.აბრამიშვილი

დ.მოძმანიშვილი

საცხოვრებელი შენობა

ქ. თბილისი , ვაკე- საბურთალოს
რაიონი, რჩეულიშვილის ქ.
ჩიხი #-2.

გეგმა +21.60 ნიშნულზე

S.p.s. `afsida`

1:100

K2 = 602.83

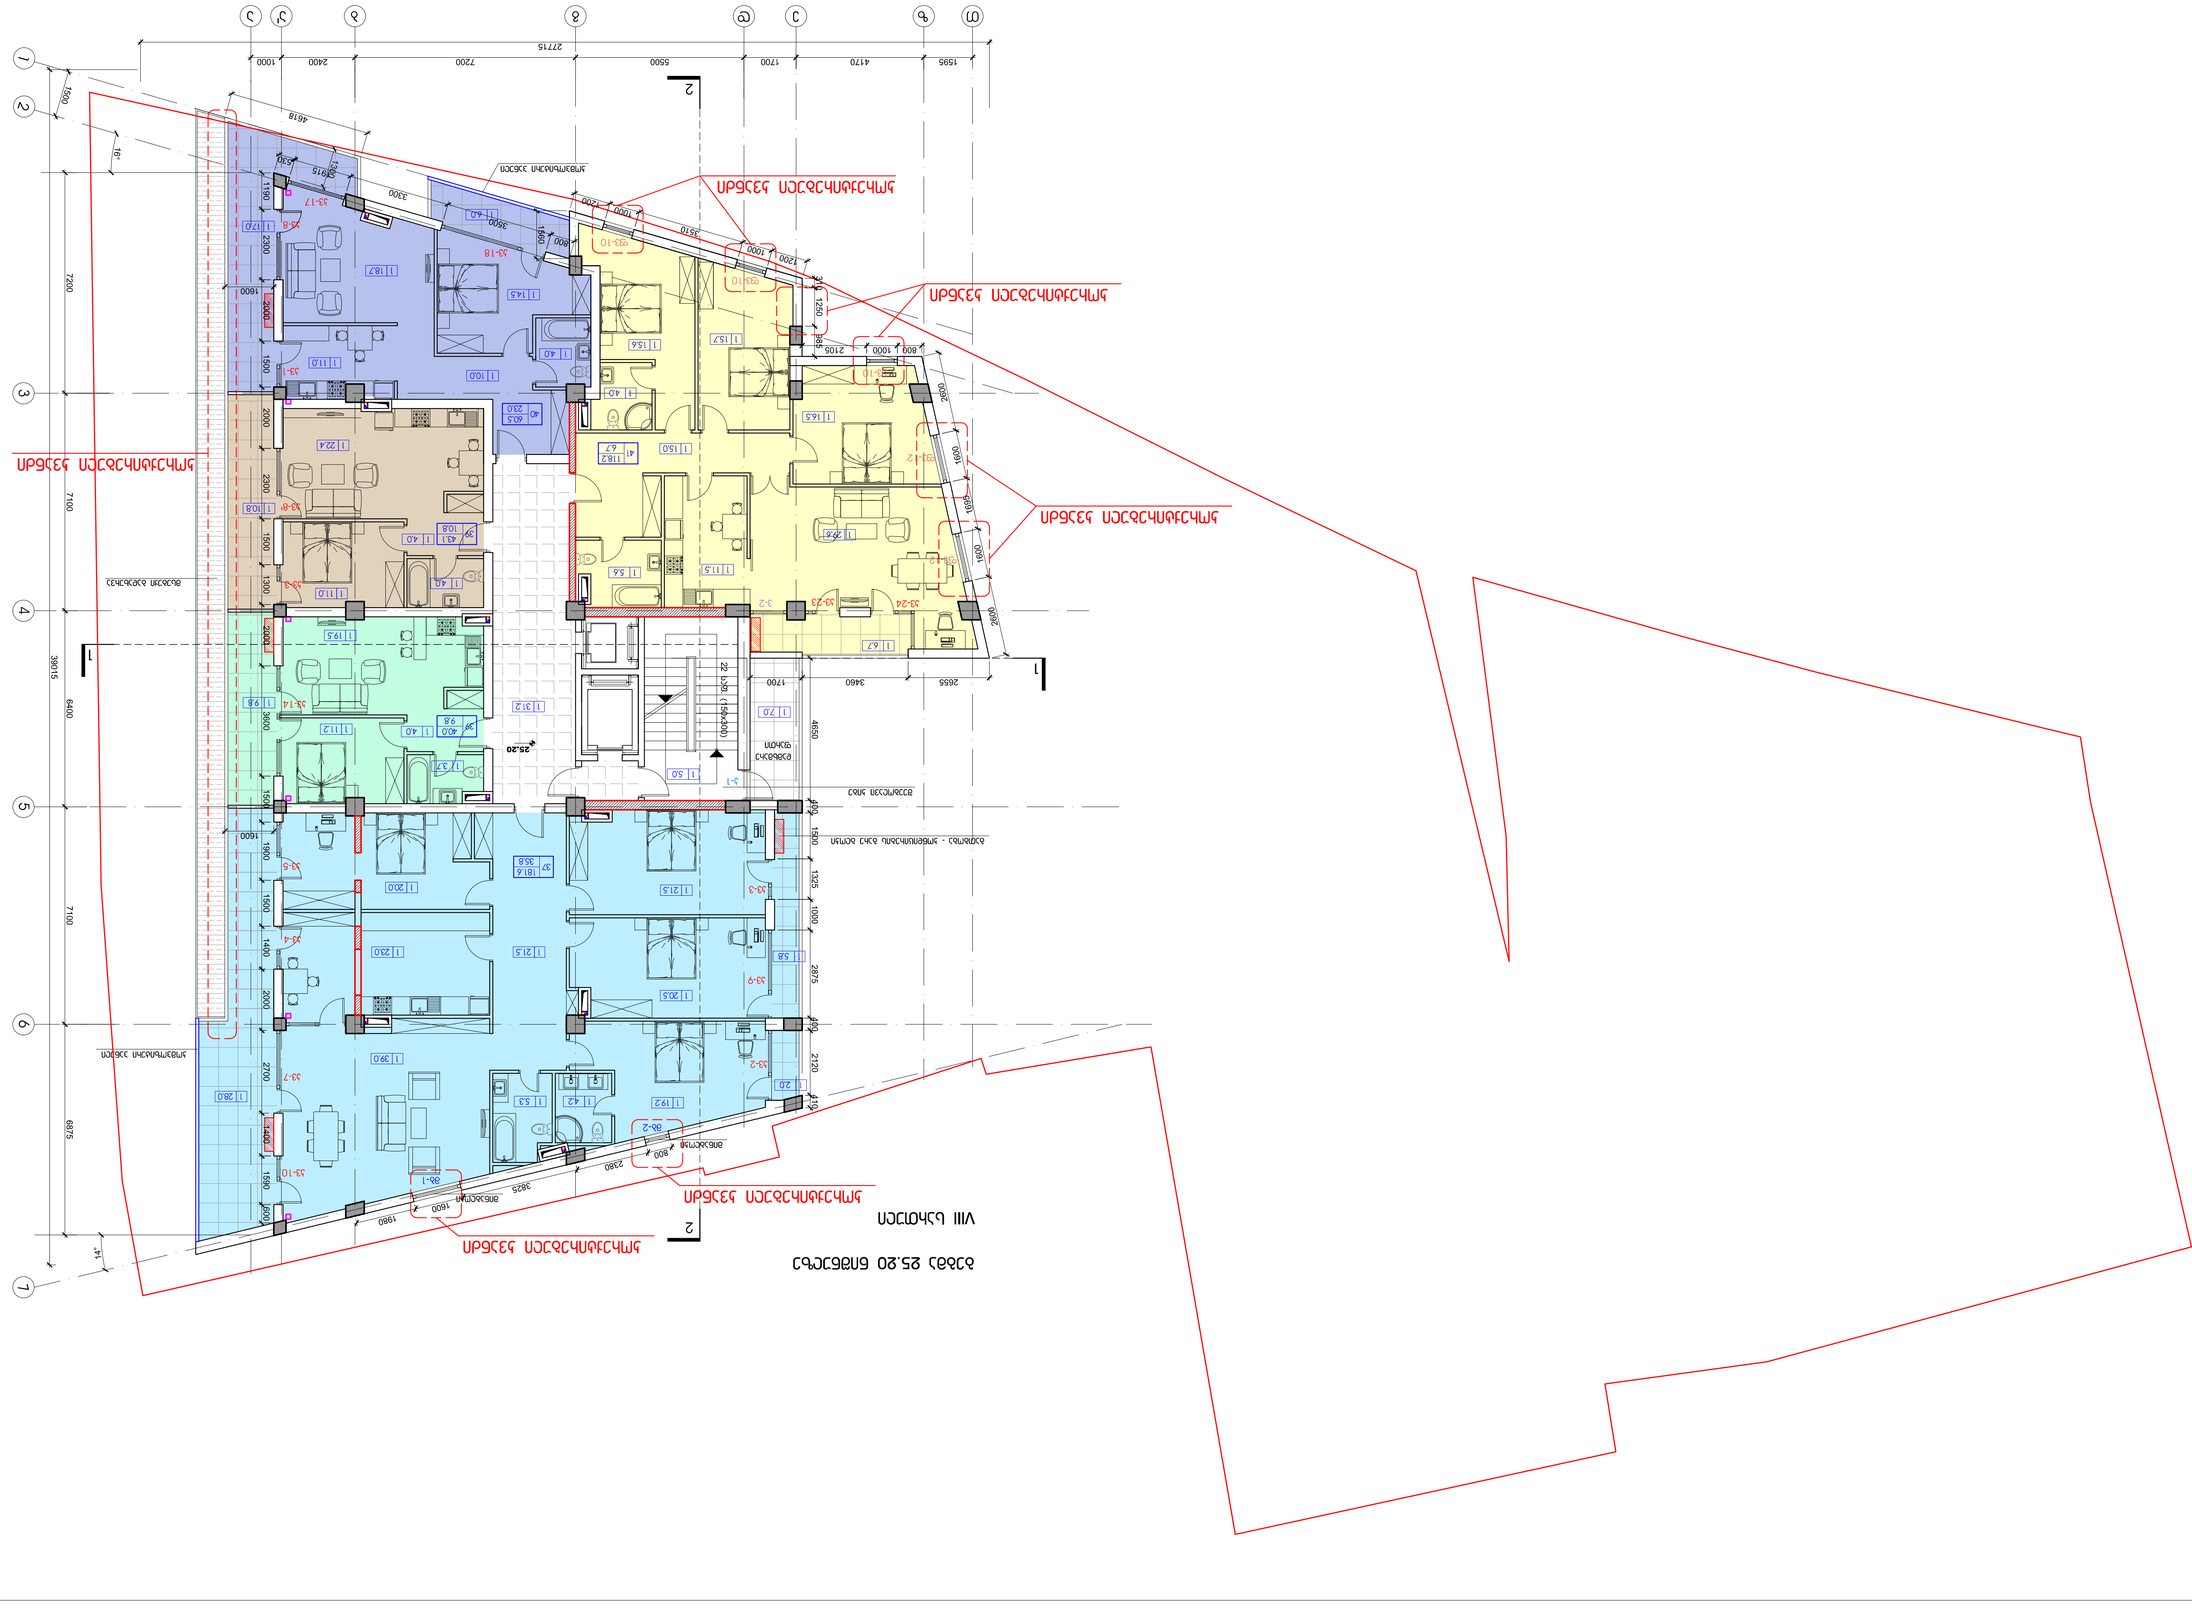

კომპოზიტური პანელი

1000

3510 985 1000 2875

1980
1600

3825

2380
800

1600

1600

კორექტირებული კვანძი

kv-8

kv-14

kv-4

kv-5

kv-7

პირობითი აღნიშვნები:

შენიშვნა:

შესწორება:

ექსპლიკაცია:

სტადია მასშტაბი ფურცელი ფურცლები ვარიანტი

a.p. a-13 a

შ.პ.ს. "დე-მარკი"
არქიტექტურული კომპანია
TEL. (+995 32) 23 40 08.
FAX. (+995 32) 23 40 08.

დაკვეთა CAD FILE ფორმატი თარიღი
DWG A1

დამკვეთი:

მისამართი:

2015

20

017.13

ობიექტის დასახელება:

ნახაზის დასახელება:

დირექტორი:

შეასრულა:

ვ.აბრამიშვილი

დ.მოძმანიშვილი

საცხოვრებელი შენობა

ქ. თბილისი , ვაკე- საბურთალოს
რაიონი, რჩეულიშვილის ქ.
ჩიხი #-2.

გეგმა +25.20 ნიშნულზე

S.p.s. `afsida`

1:100

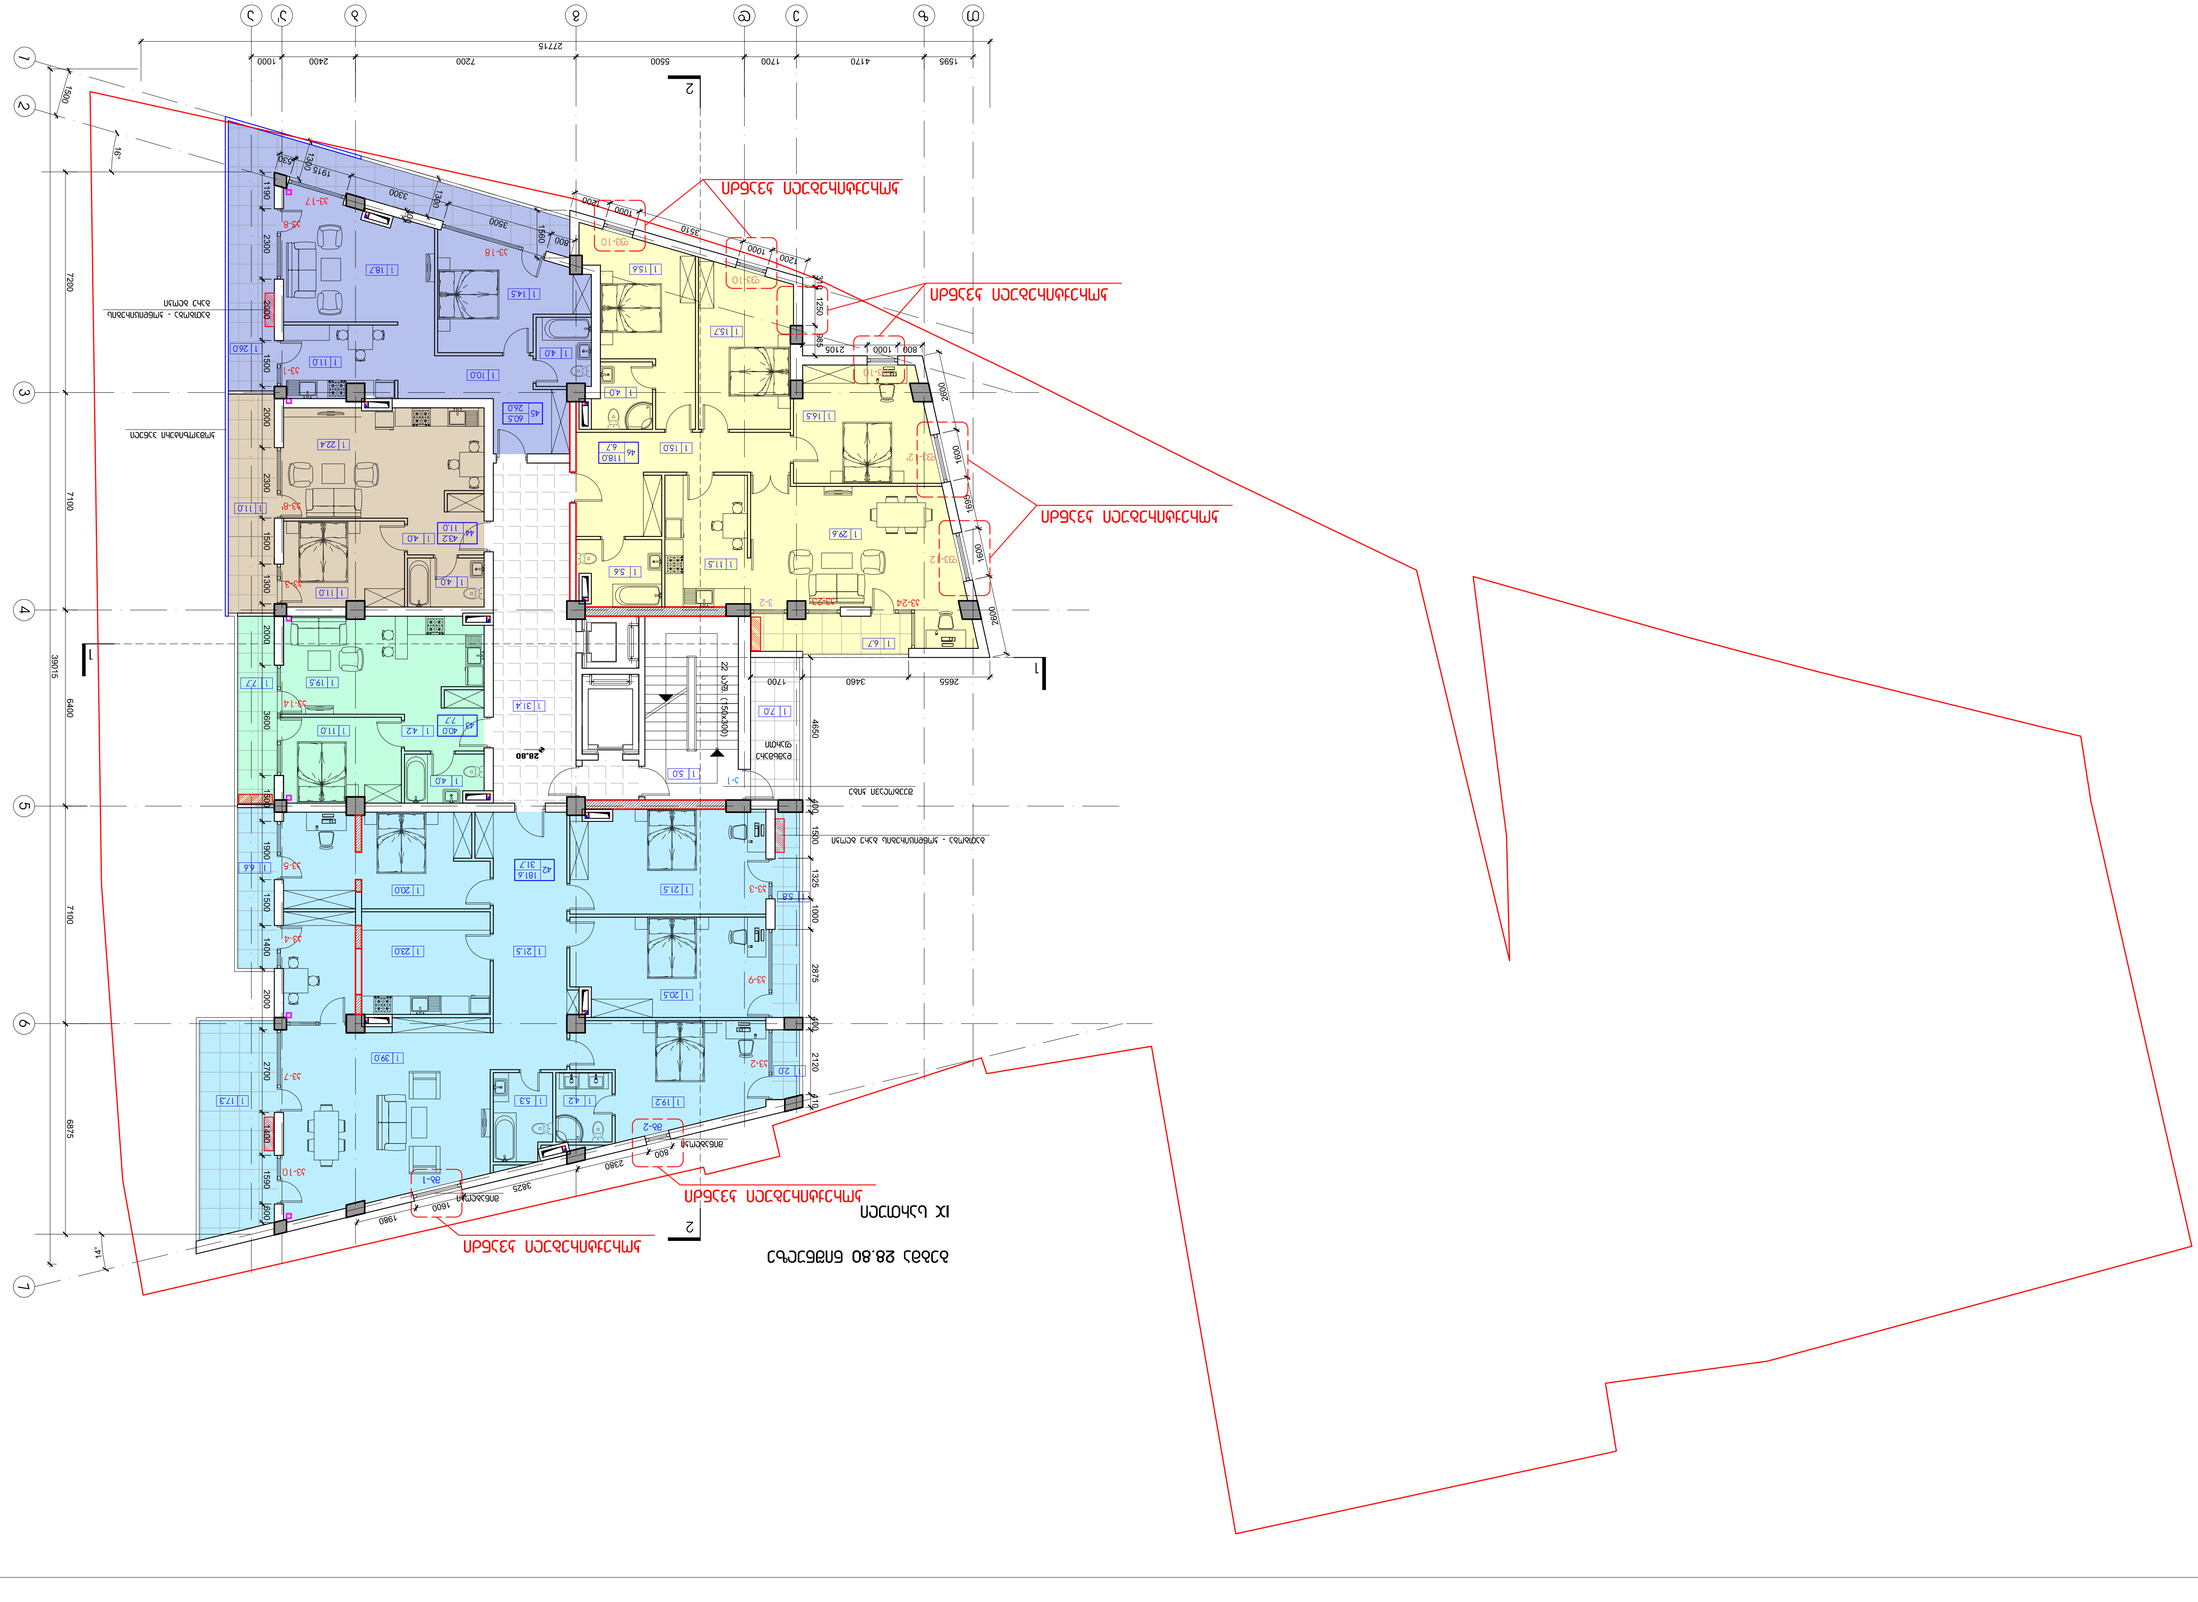

კორექტირებული კვანძი

კომპოზიტური პანელი

1000

3510 985 1000 2875

1980
1600

3825

2380
800

kv-8

kv-14

kv-4

kv-5

kv-7

პირობითი აღნიშვნები:

შენიშვნა:

შესწორება:

ექსპლიკაცია:

სტადია მასშტაბი ფურცელი ფურცლები ვარიანტი

a.p. a-14 a

შ.პ.ს. "დე-მარკი"
არქიტექტურული კომპანია
TEL. (+995 32) 23 40 08.
FAX. (+995 32) 23 40 08.

დაკვეთა CAD FILE ფორმატი თარიღი
DWG A1

დამკვეთი:

მისამართი:

2015

20

017.13

ობიექტის დასახელება:

ნახაზის დასახელება:

დირექტორი:

შეასრულა:

ვ.აბრამიშვილი

დ.მოძმანიშვილი

საცხოვრებელი შენობა

ქ. თბილისი , ვაკე- საბურთალოს
რაიონი, რჩეულიშვილის ქ.
ჩიხი #-2.

გეგმა +28.80 ნიშნულზე

S.p.s. `afsida`

1:100

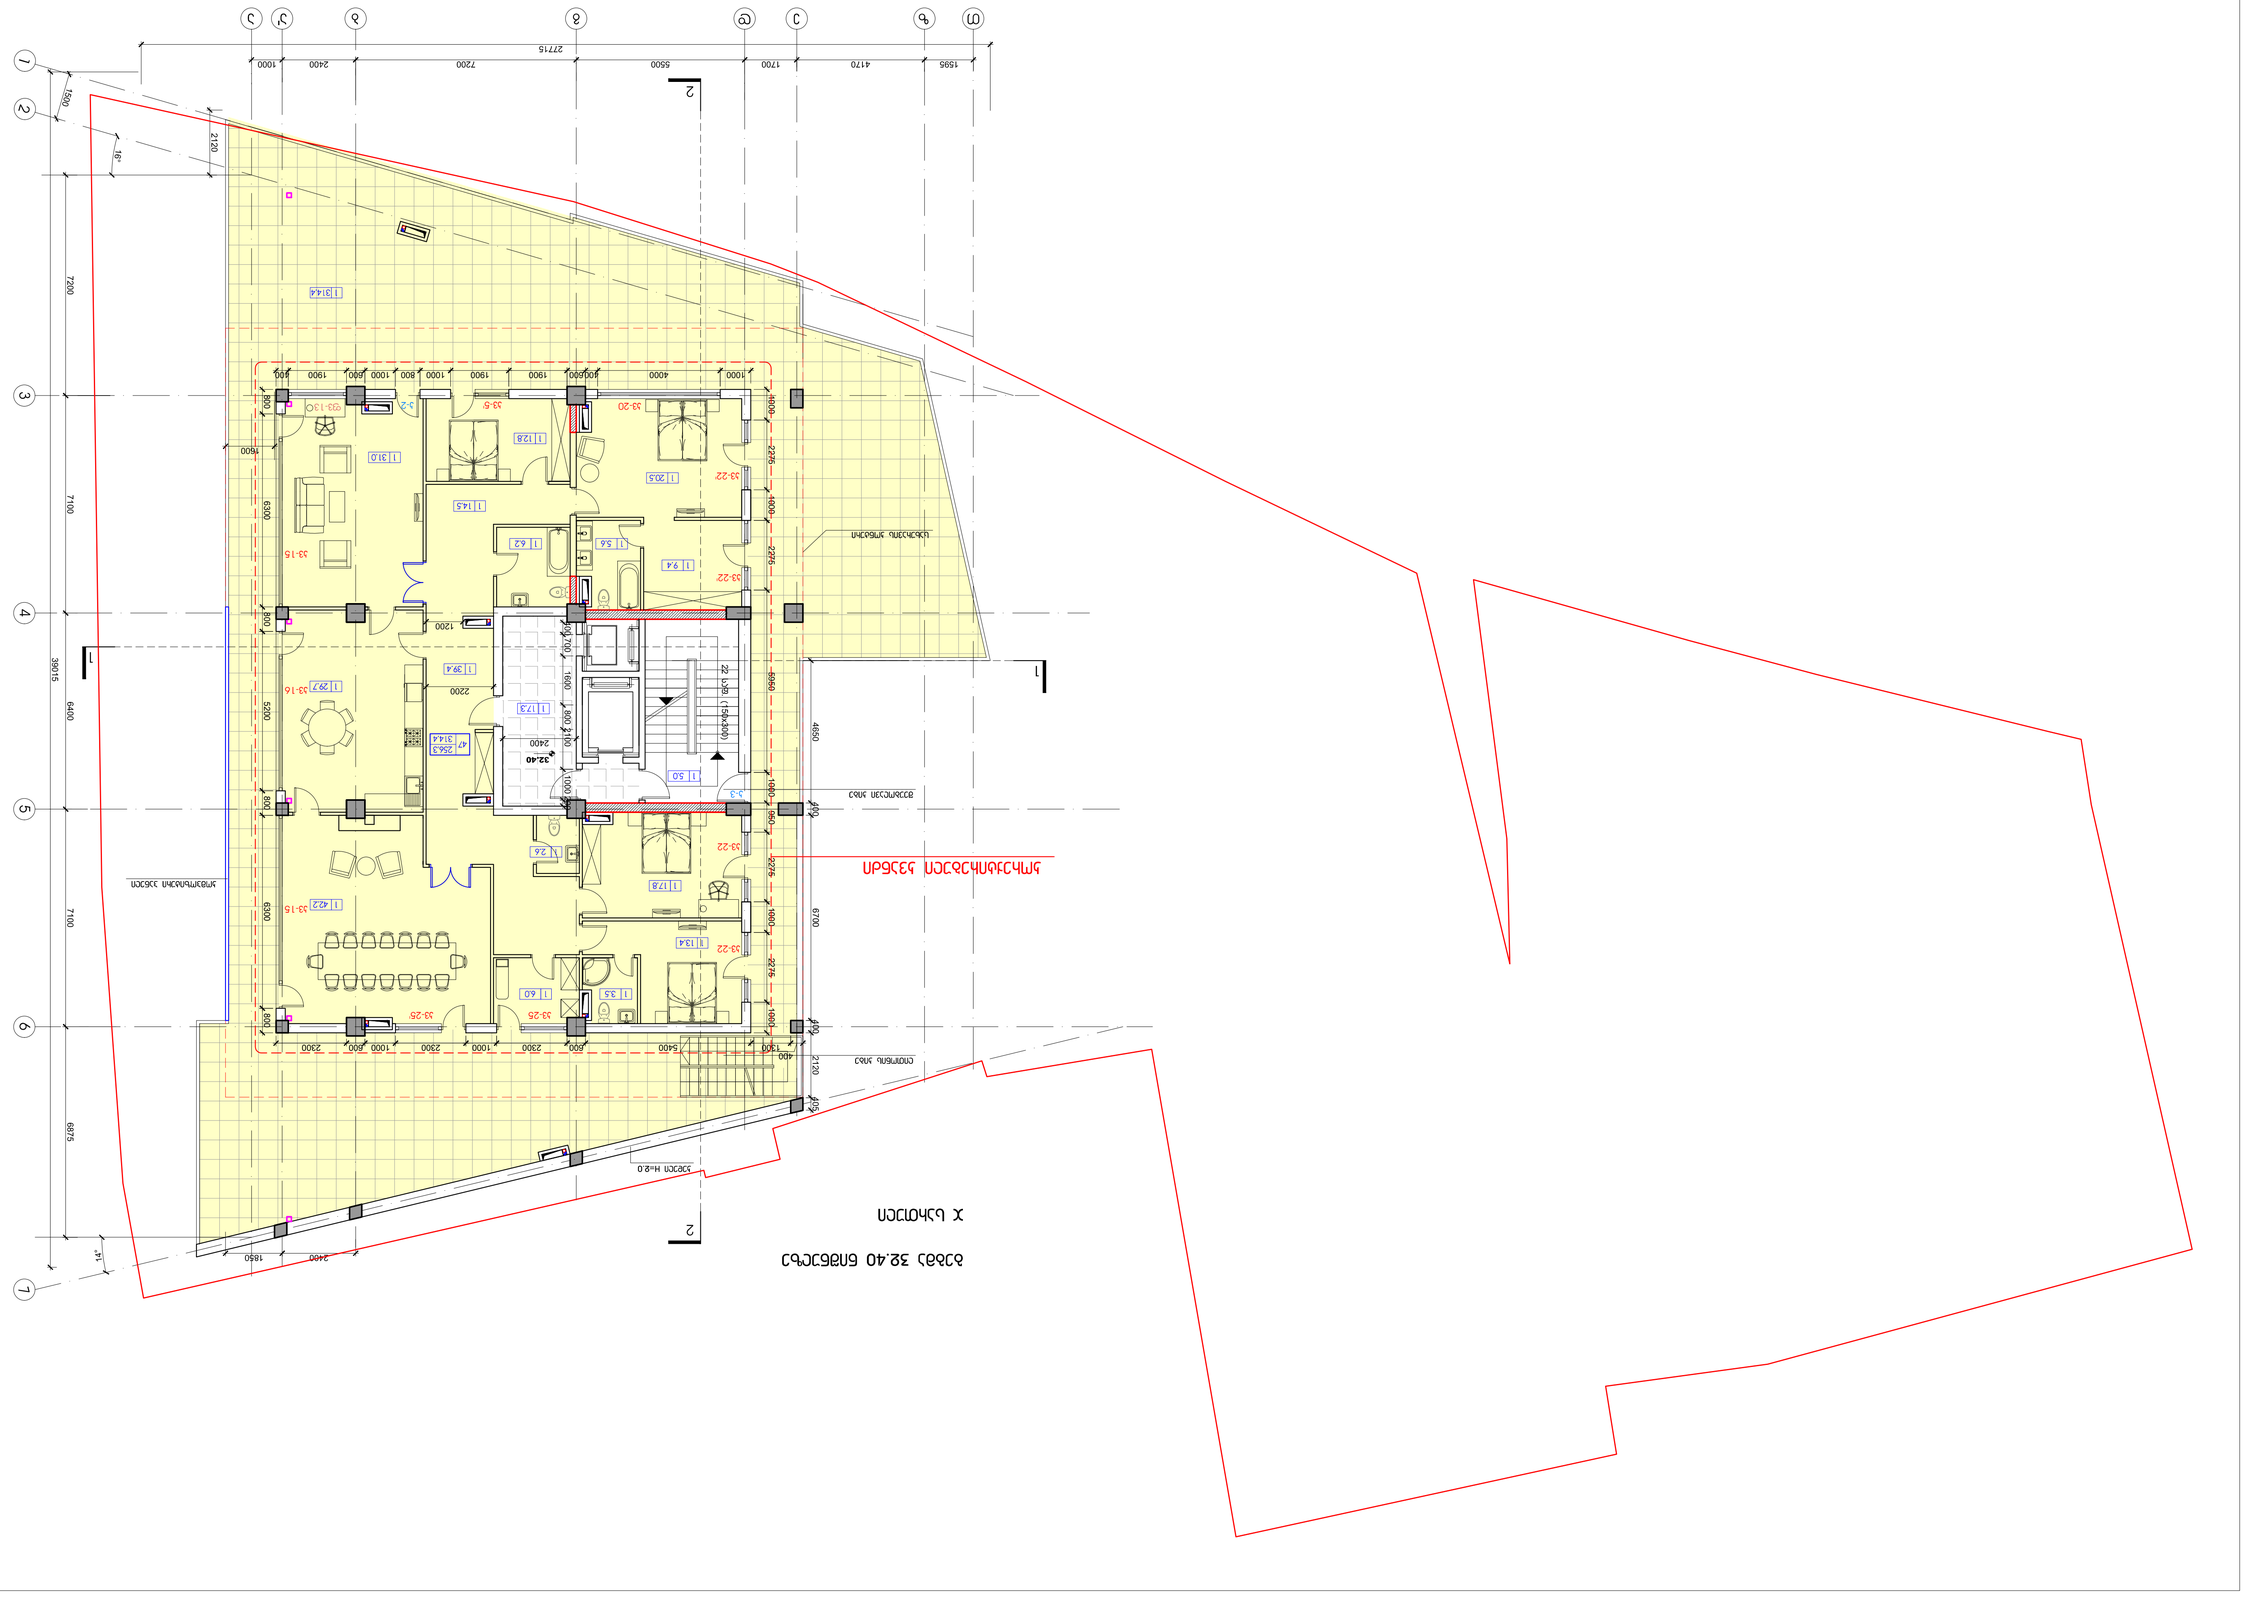

400 6700 800 6300 800 5200 800 6300 800

1000 4000 800 1000 600 1900 400 1000 2275 1000 2275 5950 1000 950 2275 1000 2275 1000

1300 5400 600 2300 1000

400
2300 1000 600 2300

400600 1900 1900 1000

kv-15

kv-16

kv-15

kv-20 kv-5' k-2 fv-13

k-3

kv-22

kv-22

kv-22'

kv-22'

kv-25 kv-25'

პირობითი აღნიშვნები:

შენიშვნა:

შესწორება:

ექსპლიკაცია:

სტადია მასშტაბი ფურცელი ფურცლები ვარიანტი

a.p. a-15 a

შ.პ.ს. "დე-მარკი"
არქიტექტურული კომპანია
TEL. (+995 32) 23 40 08.
FAX. (+995 32) 23 40 08.

დაკვეთა CAD FILE ფორმატი თარიღი
DWG A1

დამკვეთი:

მისამართი:

2015

20

017.13

ობიექტის დასახელება:

ნახაზის დასახელება:

დირექტორი:

შეასრულა:

ვ.აბრამიშვილი

დ.მოძმანიშვილი

საცხოვრებელი შენობა

ქ. თბილისი , ვაკე- საბურთალოს
რაიონი, რჩეულიშვილის ქ.
ჩიხი #-2.

გეგმა +32.40 ნიშნულზე

S.p.s. `afsida`

1:100

K2 = 325.72

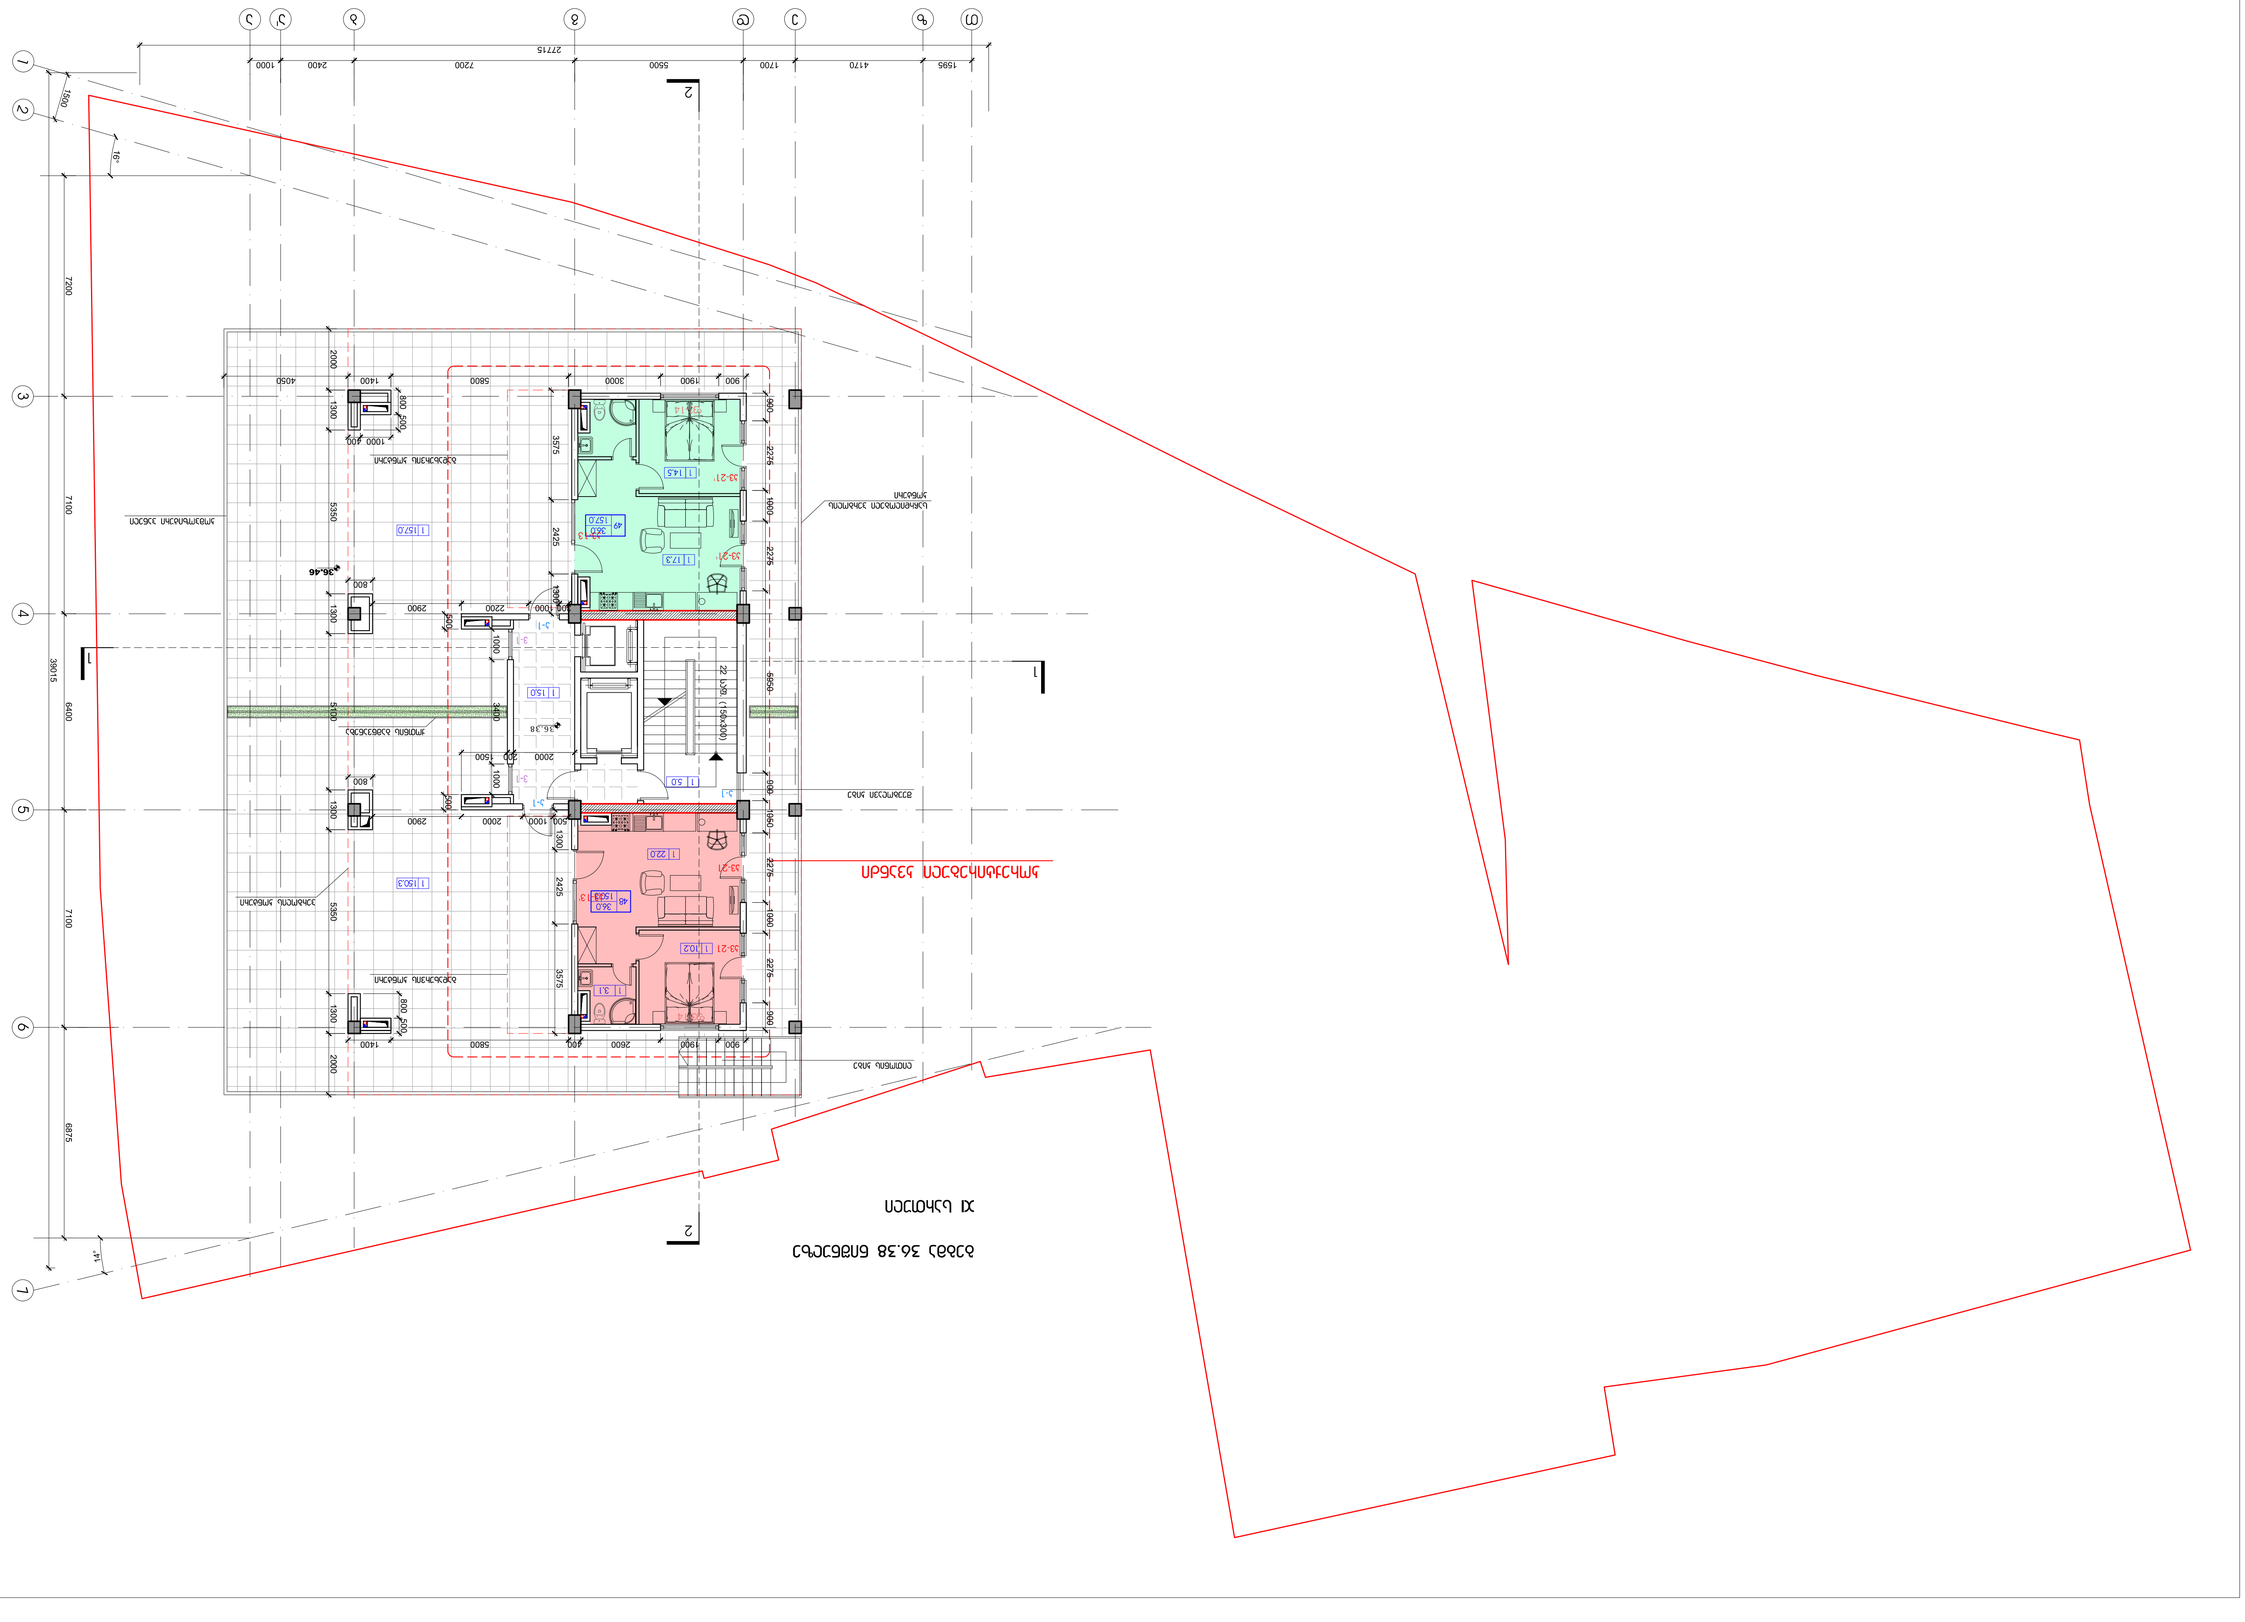

36.38 1300 5350 1300 5100 1300 5350 1300 2000 2000

2000 200 1500 1000 3400 1000

გადახურვის კონტური

5800 1400 4050 900 2275 1000 2275 5950 900 1050 2275 1000 2275 900

900 1900 3000 3575 2425 1300

900 2600 400 5800 1400 500 800 800 500

1000 400

800

800

300 1000 2200 500 500

500 2000 1300 2425 3575
v-1

kv-13'

kv-13

k-1

kv-21

kv-21

kv-21'

1900

1000 2900

2900

პირობითი აღნიშვნები:

შენიშვნა:

შესწორება:

ექსპლიკაცია:

სტადია მასშტაბი ფურცელი ფურცლები ვარიანტი

a.p. a-16 a

შ.პ.ს. "დე-მარკი"
არქიტექტურული კომპანია
TEL. (+995 32) 23 40 08.
FAX. (+995 32) 23 40 08.

დაკვეთა CAD FILE ფორმატი თარიღი
DWG A1

დამკვეთი:

მისამართი:

2015

20

017.13

ობიექტის დასახელება:

ნახაზის დასახელება:

დირექტორი:

შეასრულა:

ვ.აბრამიშვილი

დ.მოძმანიშვილი

საცხოვრებელი შენობა

ქ. თბილისი , ვაკე- საბურთალოს
რაიონი, რჩეულიშვილის ქ.
ჩიხი #-2.

გეგმა +36.38 ნიშნულზე

S.p.s. `afsida`

1:100

K2 = 133.86

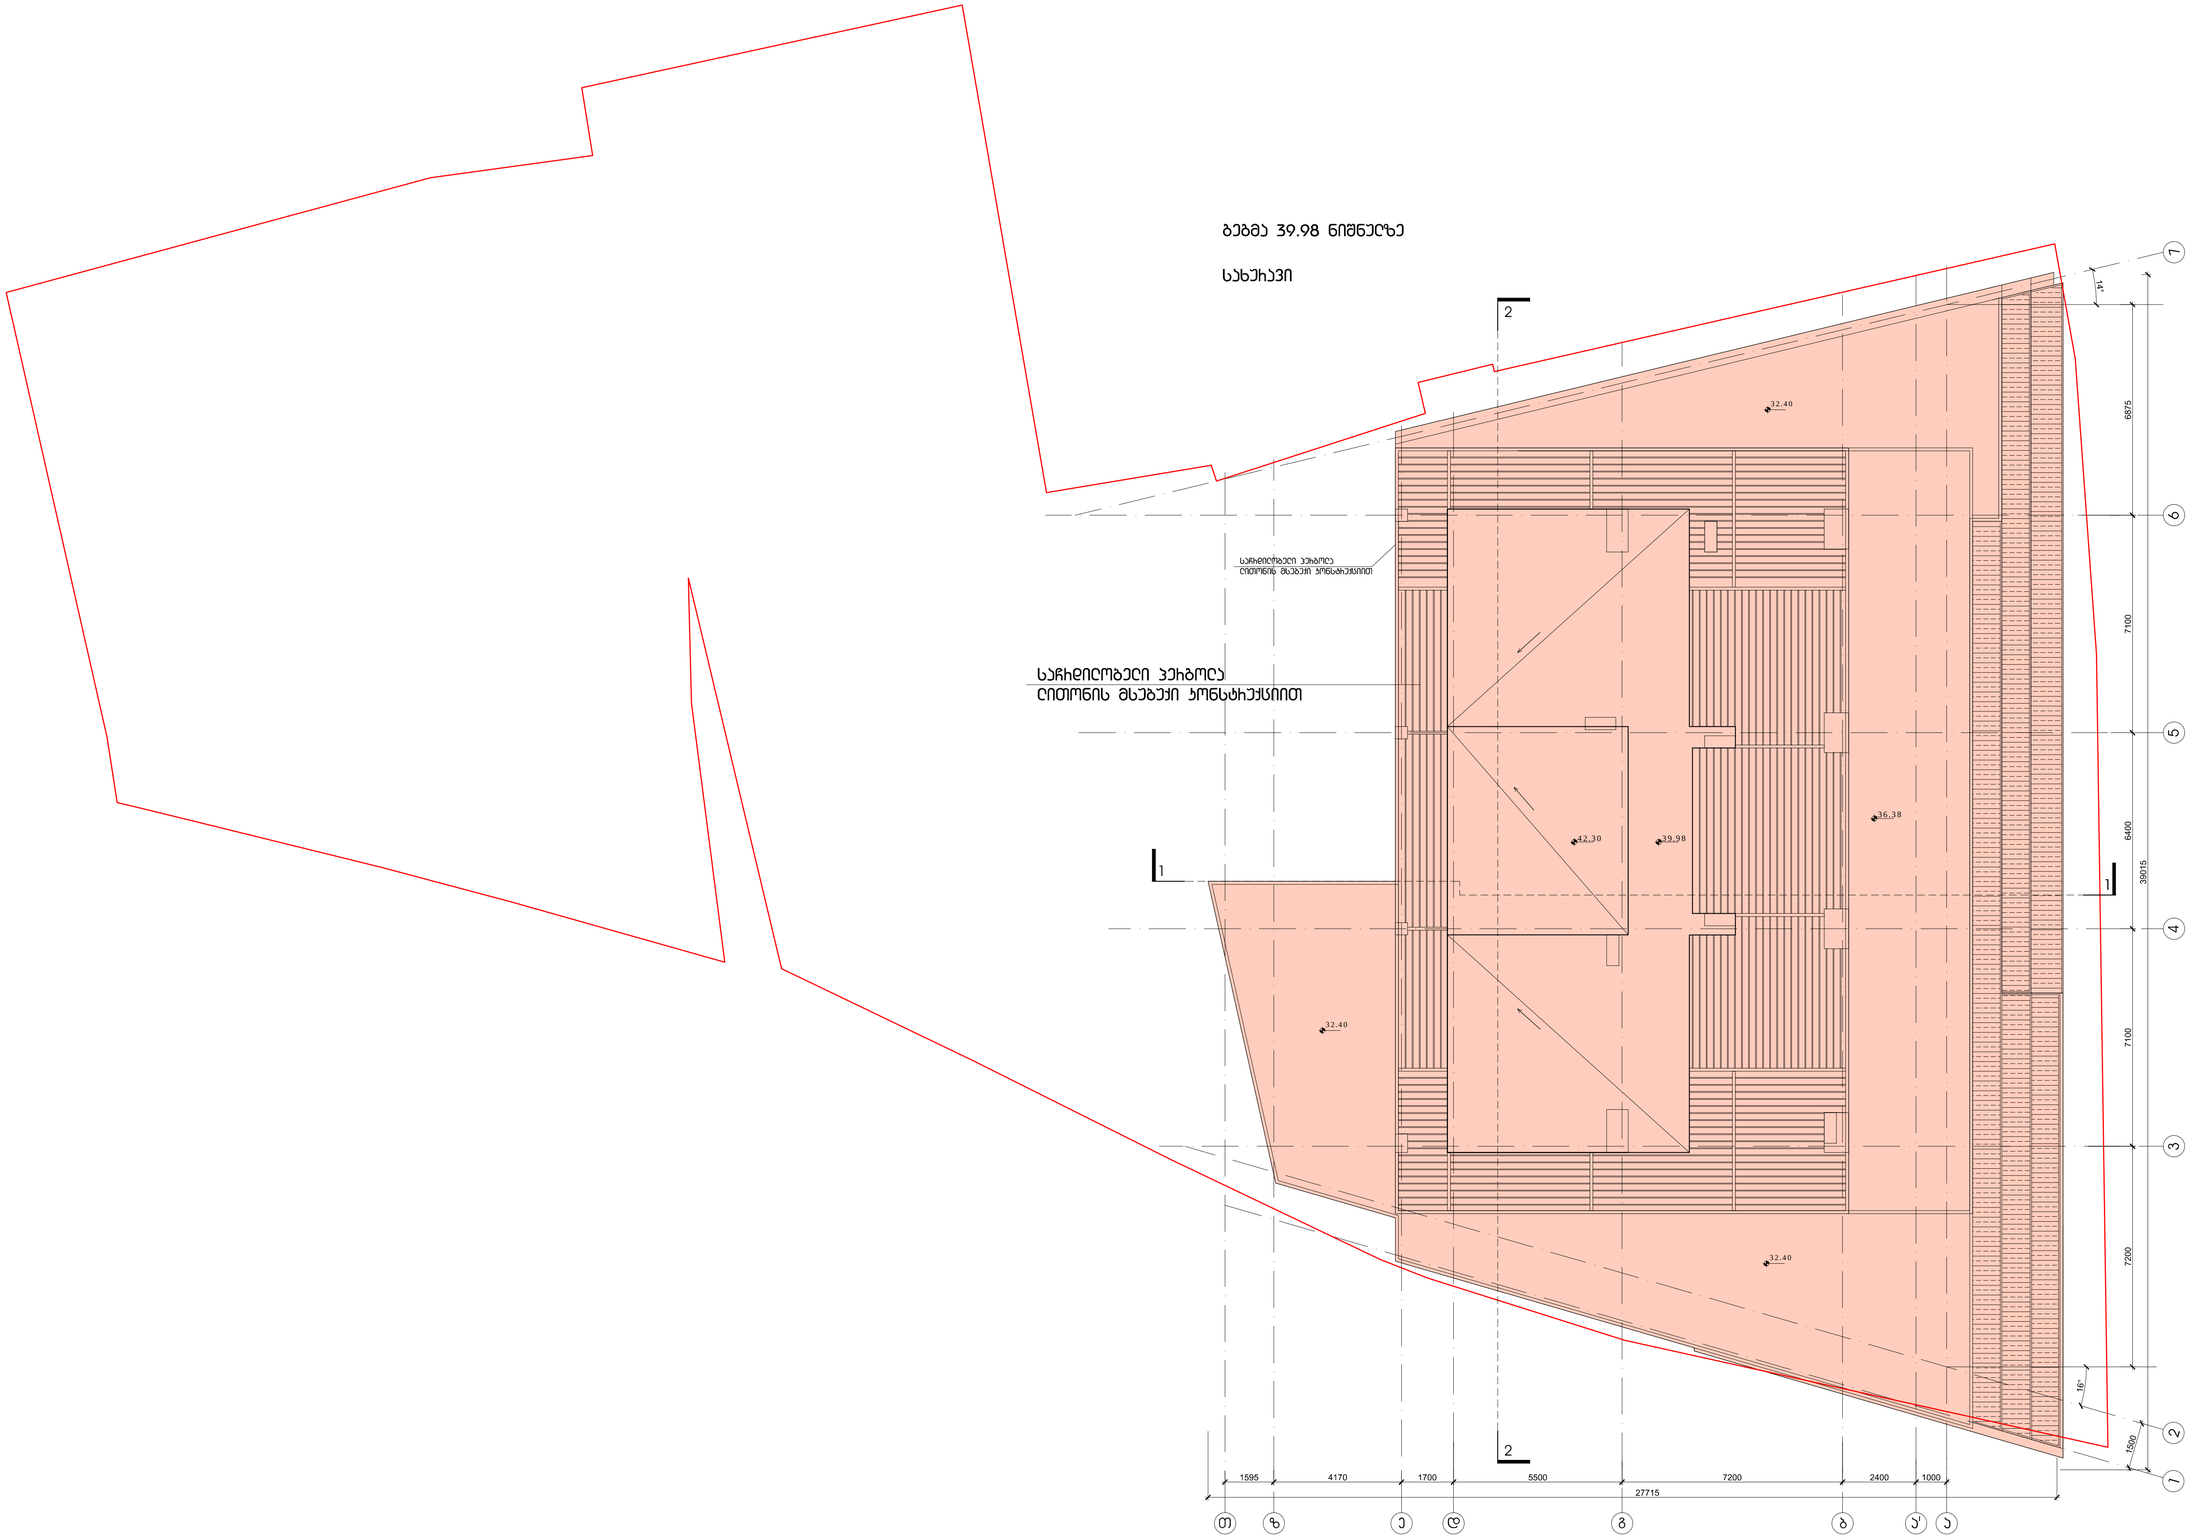

დაკვეთა	CAD FILE	ფორმატი	თარიღი
017.13	DWG	A2	2015

შენიშვნები:

შენობები:

ადმინისტრაციის კონტაქტები:

ქმედებები:

ნახაზის დასახელება:

ბეგმა +39.98 ნიშნულზე
(სახურავი)

ობიექტის დასახელება:

საცხოვრებელი შენობა

დაკვეთა:	შ.პ.ს. „ამშორა„
მისამართი:	ქ. ბათუმი , ვაკე- საბუთაანლის რაიონი, რუსთაველის ქ. ნაკვეთი №-2.
დირექტორი:	ვ.პარპარიშვილი
შესრულა:	დ.ჯოჯუანიშვილი

D M A R K
A R C H I
T E C T U
R A L C O
M P A N Y

შ.პ.ს. "დე-მარკი"
არქიტექტურული კომპანია
TEL. (+995 32) 23 40 08.
FAX. (+995 32) 23 40 08.

სტადია	მასშტაბი	შეკვეთა	შეფილება	ვარიანტი
ა.პ.	1:100	ა-17	20	ა