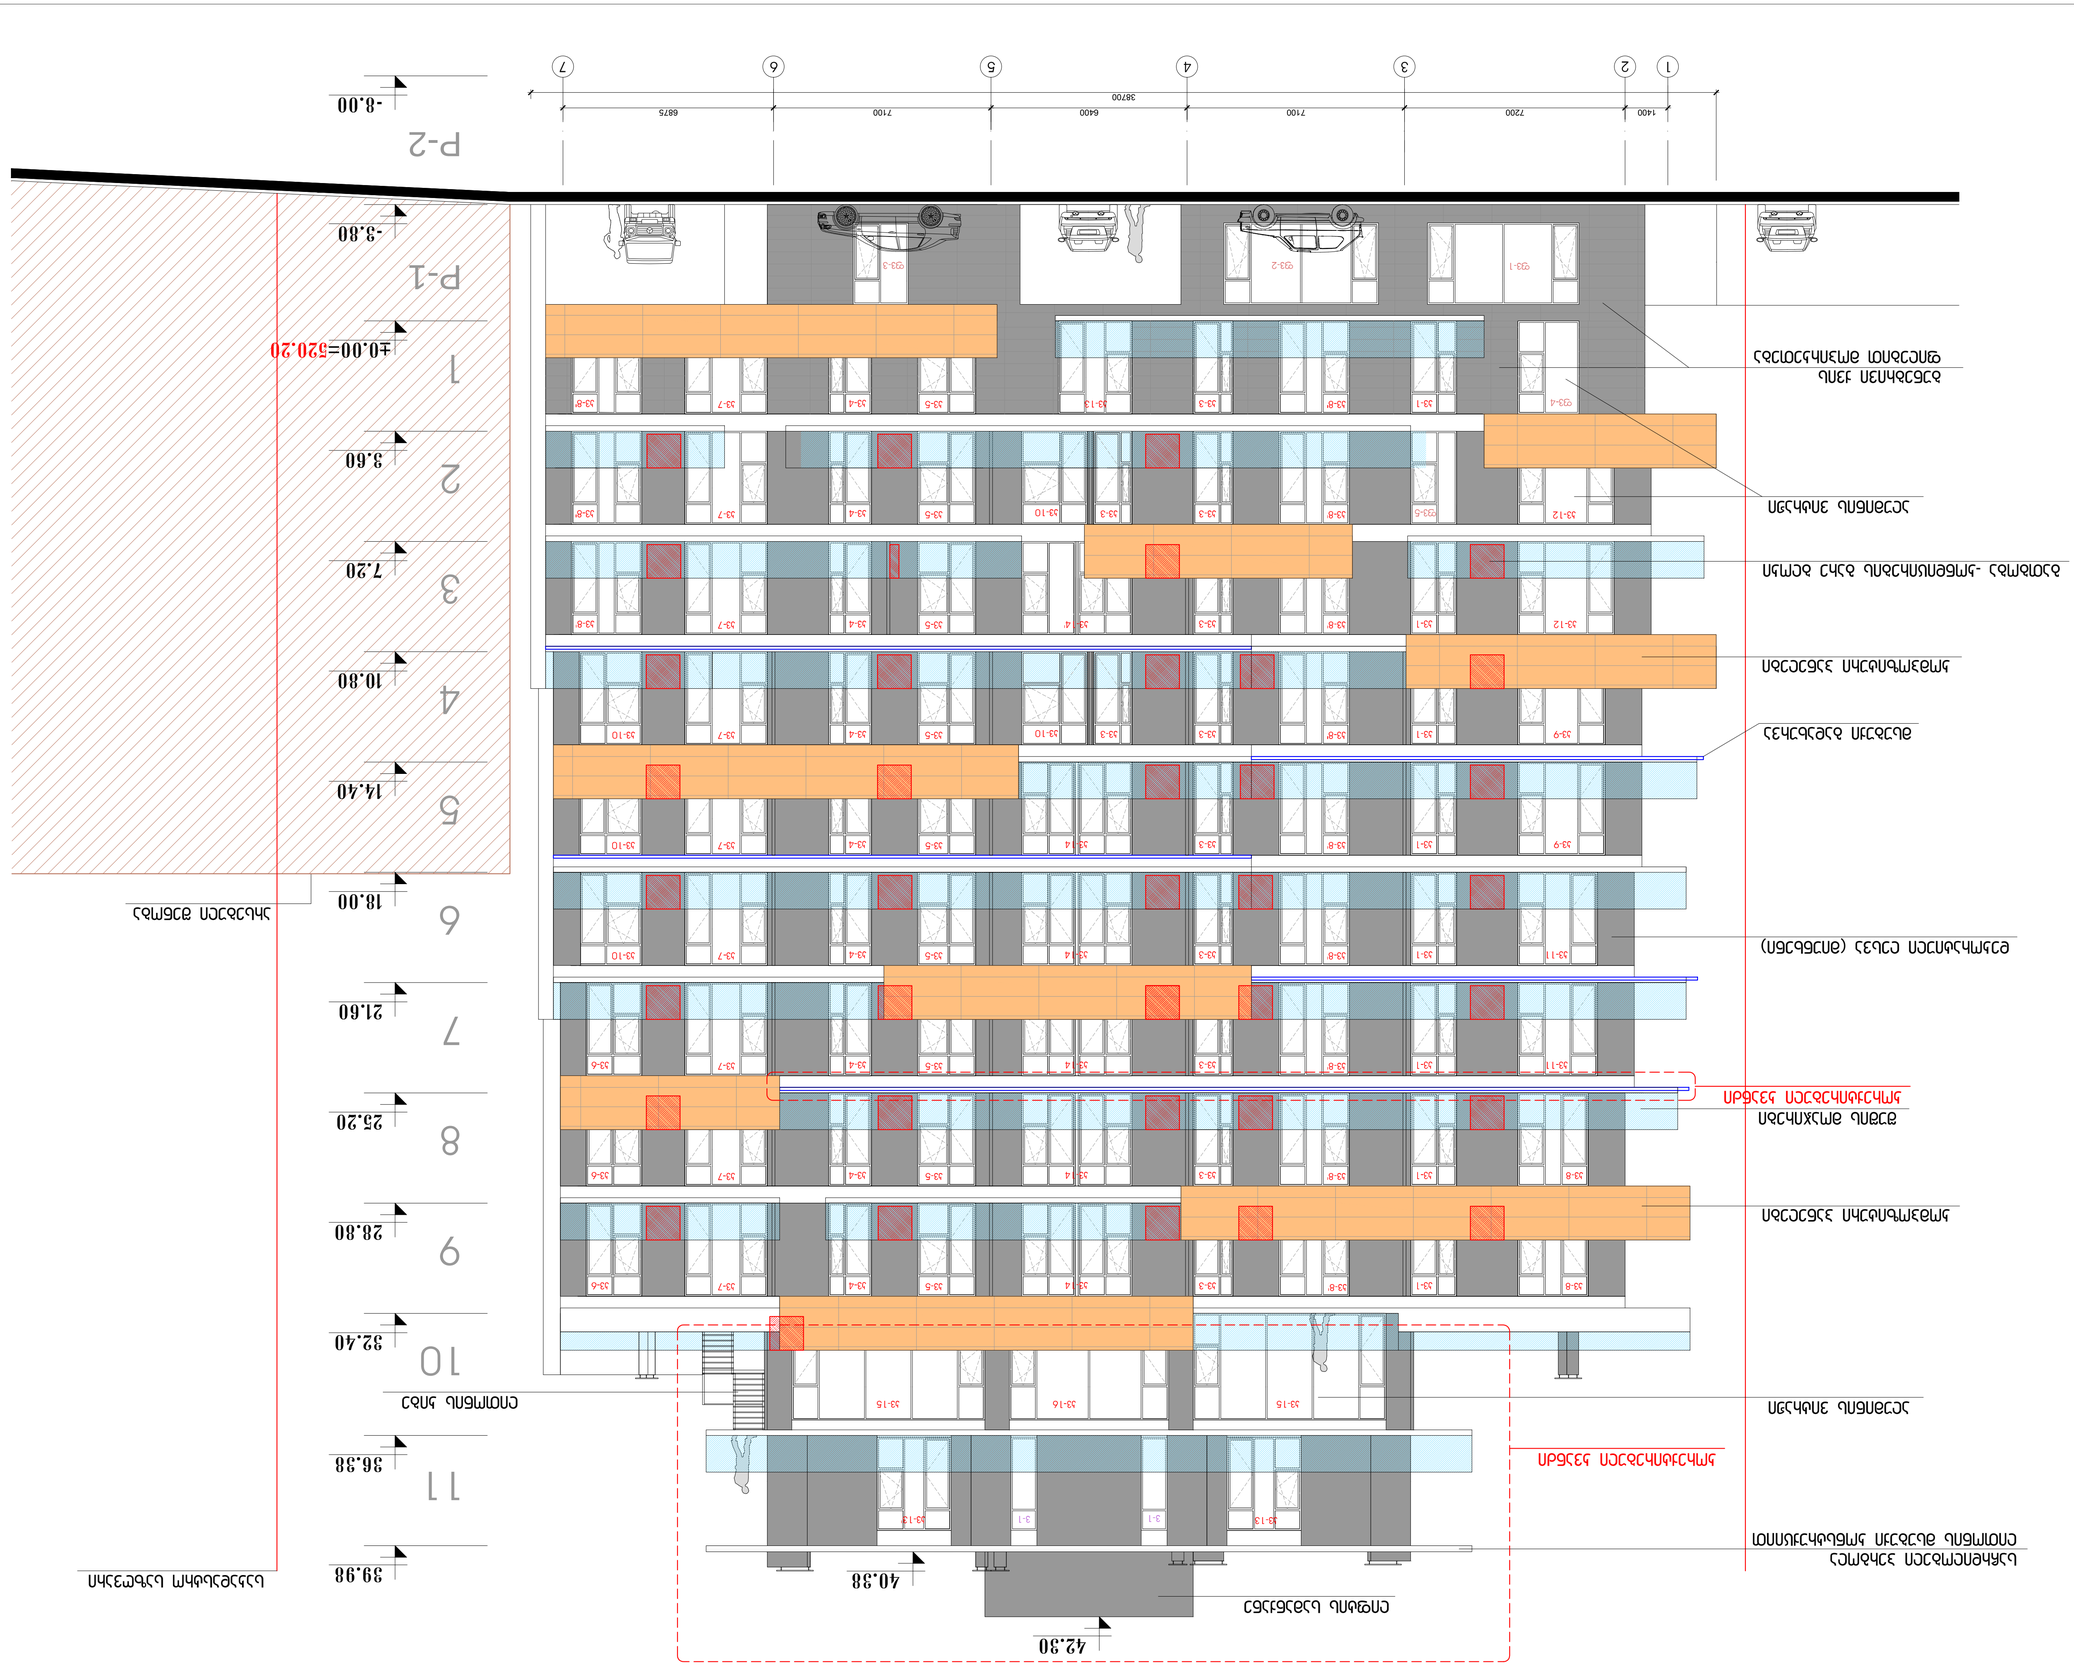

არსებული შენობა

3.60

0.00=520.20

14.40

18.00

21.60

25.20

28.80

32.40

36.38

1

2

3

4

5

6

7

8

9

10.80

7.20

10

- 3.80

- 8.00

P-1

P-2

შუშის მოაჯირები

დეკორატიული ლესვა (miunxeni)

ბუნებრივი ქვის

ფილებით მოპირკეთება

ალუმინის ვიტრაჟი

39.98

11

40.38

მსუბუქი გადახურვა

3 4 5 6

7200 6875 38700

7100 6400 7100

1 2

1400

7

ლითონის კიბე

კორექტირებული კვანძი

ალუმინის ვიტრაჟი

საკადასტრო საზღვარი

42.30

ლიფტის სამანქანე

კომპოზიტური პანელები

კომპოზიტური პანელები

გათბობა -კონდიცირების გარე ბლოკი

საჩრდილობელი პერგოლა

ლითონის მსუბუქი კონსტრუქციით

კორექტირებული კვანძი

fv-1 fv-2 fv-3

kv-1

kv-3

kv-3

kv-3

kv-3

kv-3

kv-3

kv-1

kv-1

kv-4

kv-4

kv-4

kv-4

kv-4

kv-5

kv-5

kv-5

kv-5

kv-7

kv-7

kv-8

kv-8

kv-8'

kv-8'

kv-8'

kv-8'

kv-8'

kv-10

kv-8'

kv-9

kv-13

kv-14'

kv-14

kv-14

kv-14

kv-14

kv-13 v-1 v-1 kv-13'

kv-15 kv-15

kv-3 kv-10

kv-3 kv-10

პირობითი აღნიშვნები:

შენიშვნა:

შესწორება:

ექსპლიკაცია:

სტადია მასშტაბი ფურცელი ფურცლები ვარიანტი

a.p. a-18 a

შ.პ.ს. "დე-მარკი"
არქიტექტურული კომპანია
TEL. (+995 32) 23 40 08.
FAX. (+995 32) 23 40 08.

დაკვეთა CAD FILE ფორმატი თარიღი
DWG A1

დამკვეთი:

მისამართი:

2015

23

017.13

ობიექტის დასახელება:

ნახაზის დასახელება:

დირექტორი:

შეასრულა:

ვ.აბრამიშვილი

დ.მოძმანიშვილი

საცხოვრებელი შენობა

ქ. თბილისი , ვაკე- საბურთალოს
რაიონი, რჩეულიშვილის ქ.
Cixi #-2.

ფასადი 1-7

S.p.s. `afsida`

1:100

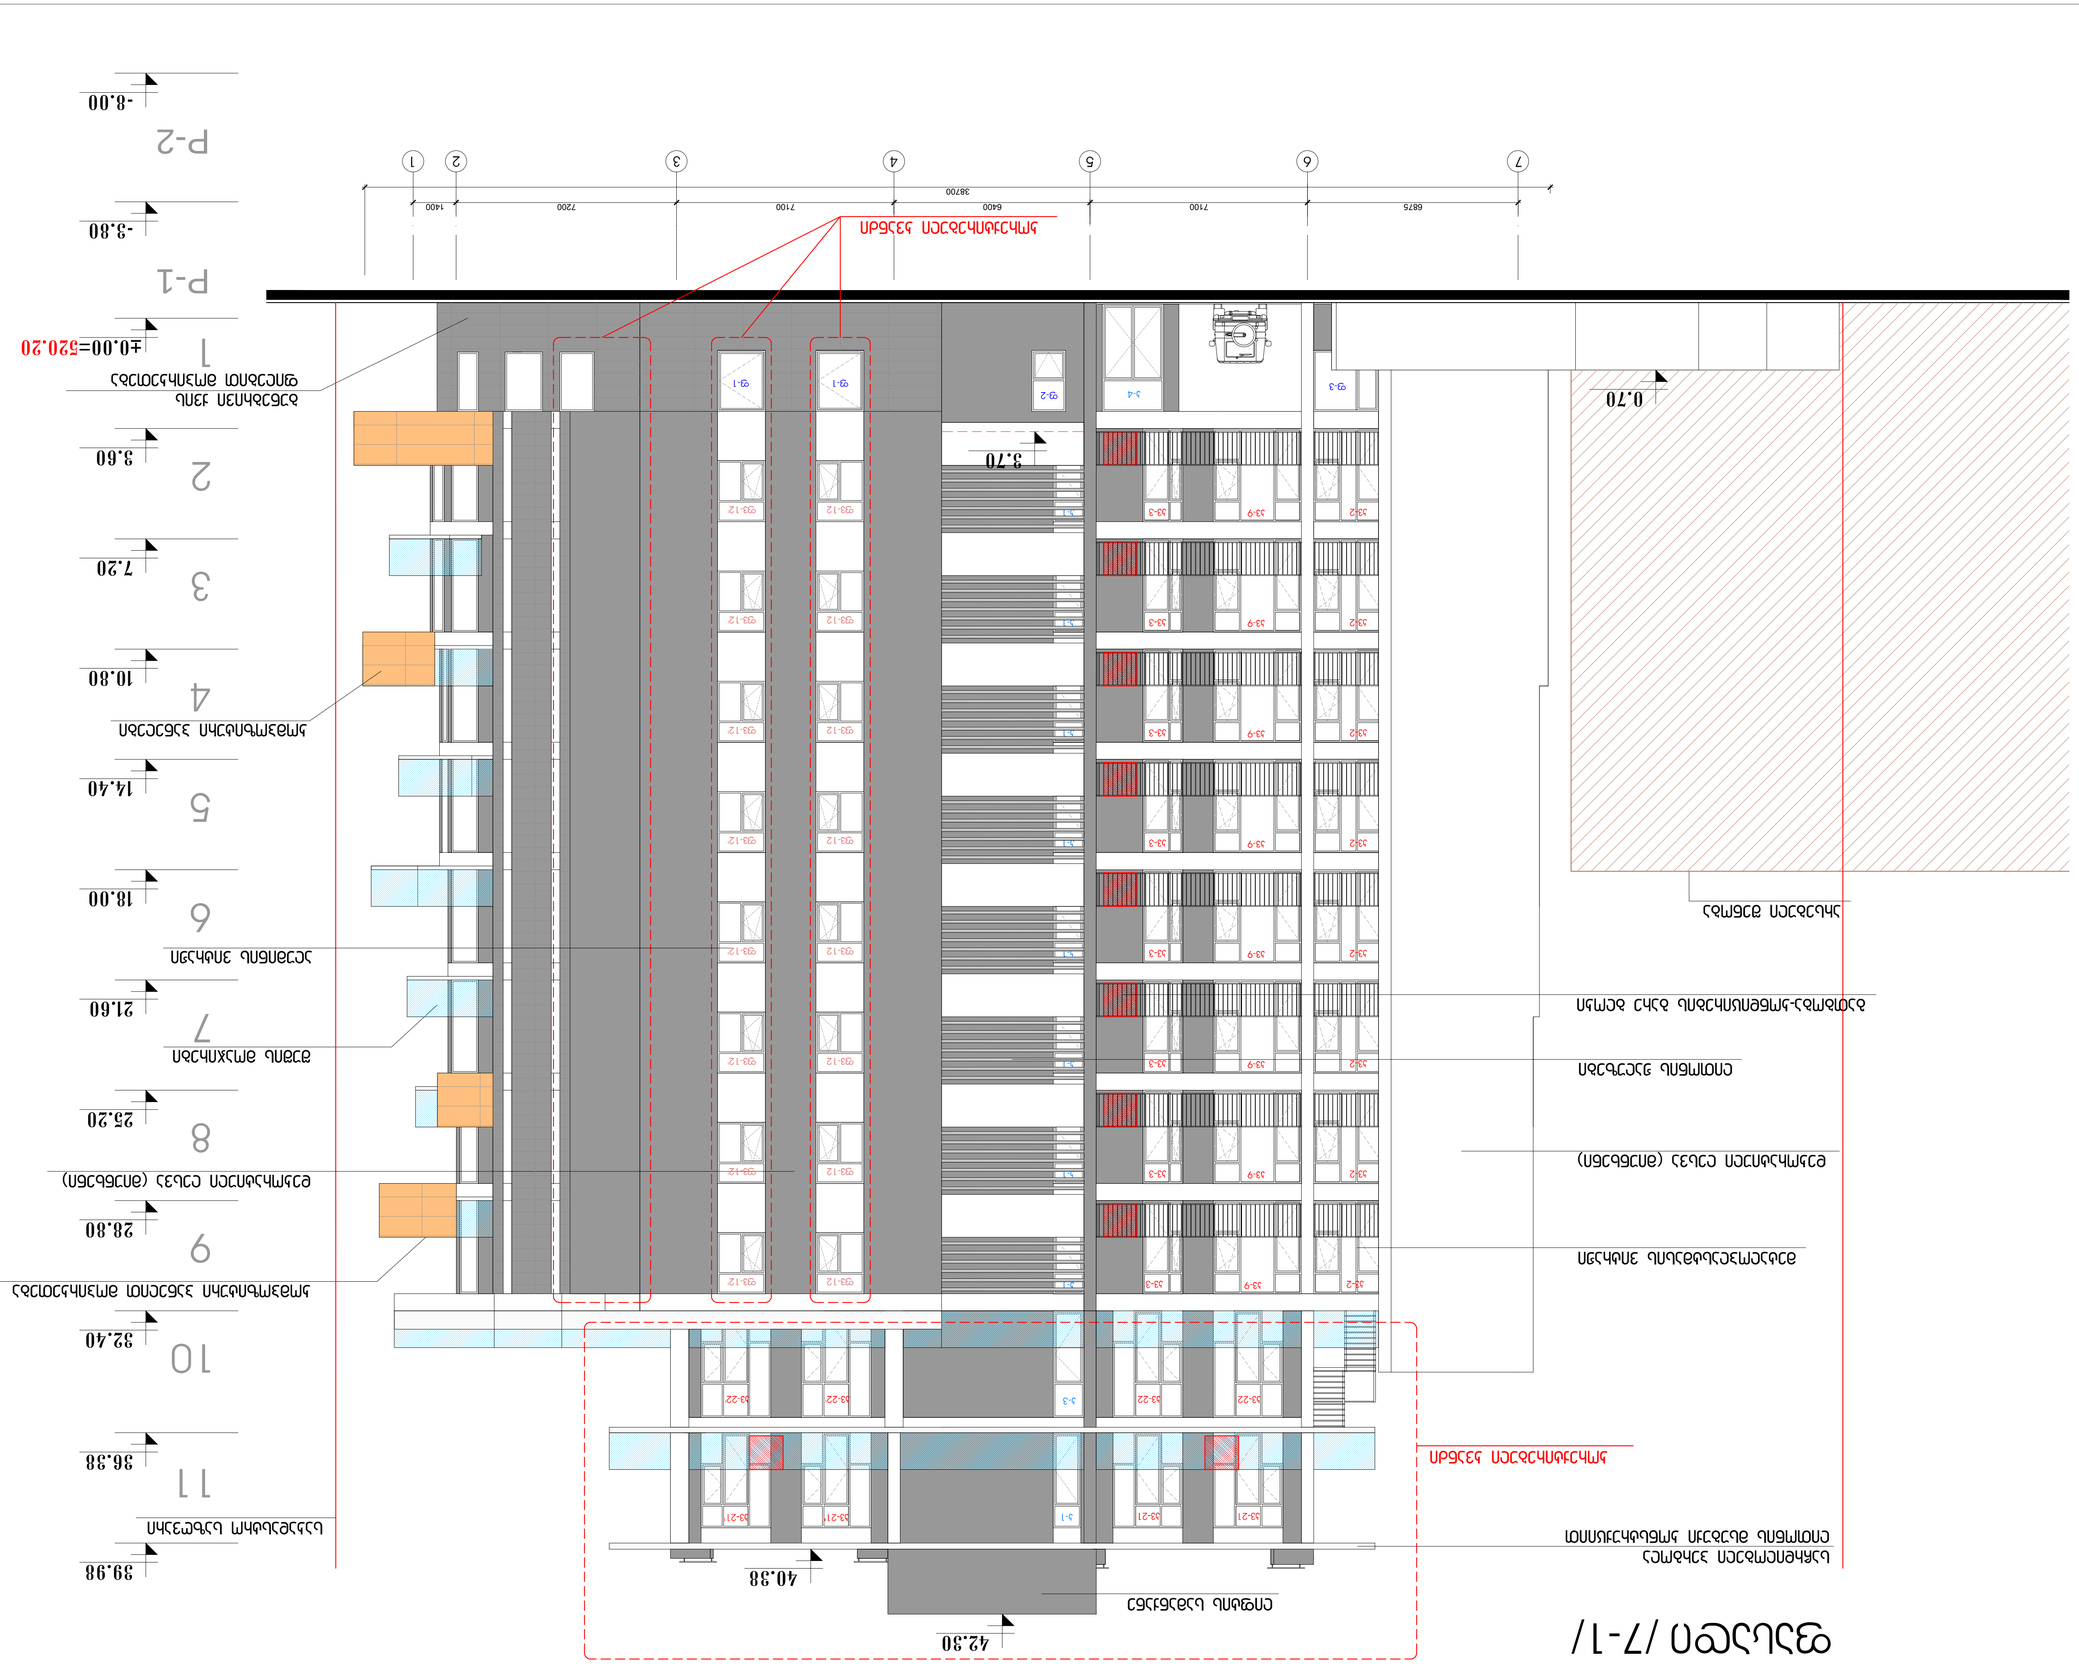

3.60

0.00=520.20

14.40

18.00

21.60

25.20

28.80

32.40

1

2

3

4

5

6

7

8

9

10.80

7.20

10

არსებული შენობა

მეტალოპლასტმასის ვიტრაჟი

დეკორატიული ლესვა (miunxeni)

კომპოზიტური პანელით მოპირკეთება

შუშის მოაჯირები

გათბობა-კონდიცირების გარე ბლოკი

დეკორატიული ლესვა (miunxeni)

- 3.80

- 8.00

P-1

P-2

6 5 4 3

6875 7200 38700

7100 6400 7100

2 1

1400

7

k-1

k-1

k-1

k-1

k-1

k-1

k-1

k-1

ლითონის Jaluzebi

ფასადი /7-1/

40.38

11 36.38

39.98

კორექტირებული კვანძი

საკადასტრო საზღვარი

42.30

ლიფტის სამანქანე

კომპოზიტური პანელები

საჩრდილობელი პერგოლა

ლითონის მსუბუქი კონსტრუქციით

კორექტირებული კვანძი

3.70

ალუმინის ვიტრაჟი

ბუნებრივი ქვის

ფილებით მოპირკეთება

kv-9

f-1 f-1

fv-12 fv-12'

fv-12 fv-12'

fv-12 fv-12'

fv-12 fv-12'

fv-12 fv-12'

fv-12 fv-12'

fv-12 fv-12'

fv-12 fv-12'

kv-9

kv-9

kv-9

kv-9

kv-9

kv-9

kv-9

k-1

k-3

k-4 f-2
f-3

kv-22 kv-22' kv-22'

პირობითი აღნიშვნები:

შენიშვნა:

შესწორება:

ექსპლიკაცია:

სტადია მასშტაბი ფურცელი ფურცლები ვარიანტი

a.p. a-21 a

შ.პ.ს. "დე-მარკი"
არქიტექტურული კომპანია
TEL. (+995 32) 23 40 08.
FAX. (+995 32) 23 40 08.

დაკვეთა CAD FILE ფორმატი თარიღი
DWG A1

დამკვეთი:

მისამართი:

2015

23

017.13

ობიექტის დასახელება:

ნახაზის დასახელება:

დირექტორი:

შეასრულა:

ვ.აბრამიშვილი

დ.მოძმანიშვილი

საცხოვრებელი შენობა

ქ. თბილისი , ვაკე- საბურთალოს
რაიონი, რჩეულიშვილის ქ.
Cixi #-2.

ფასადი 7-1

S.p.s. `afsida`

1:100

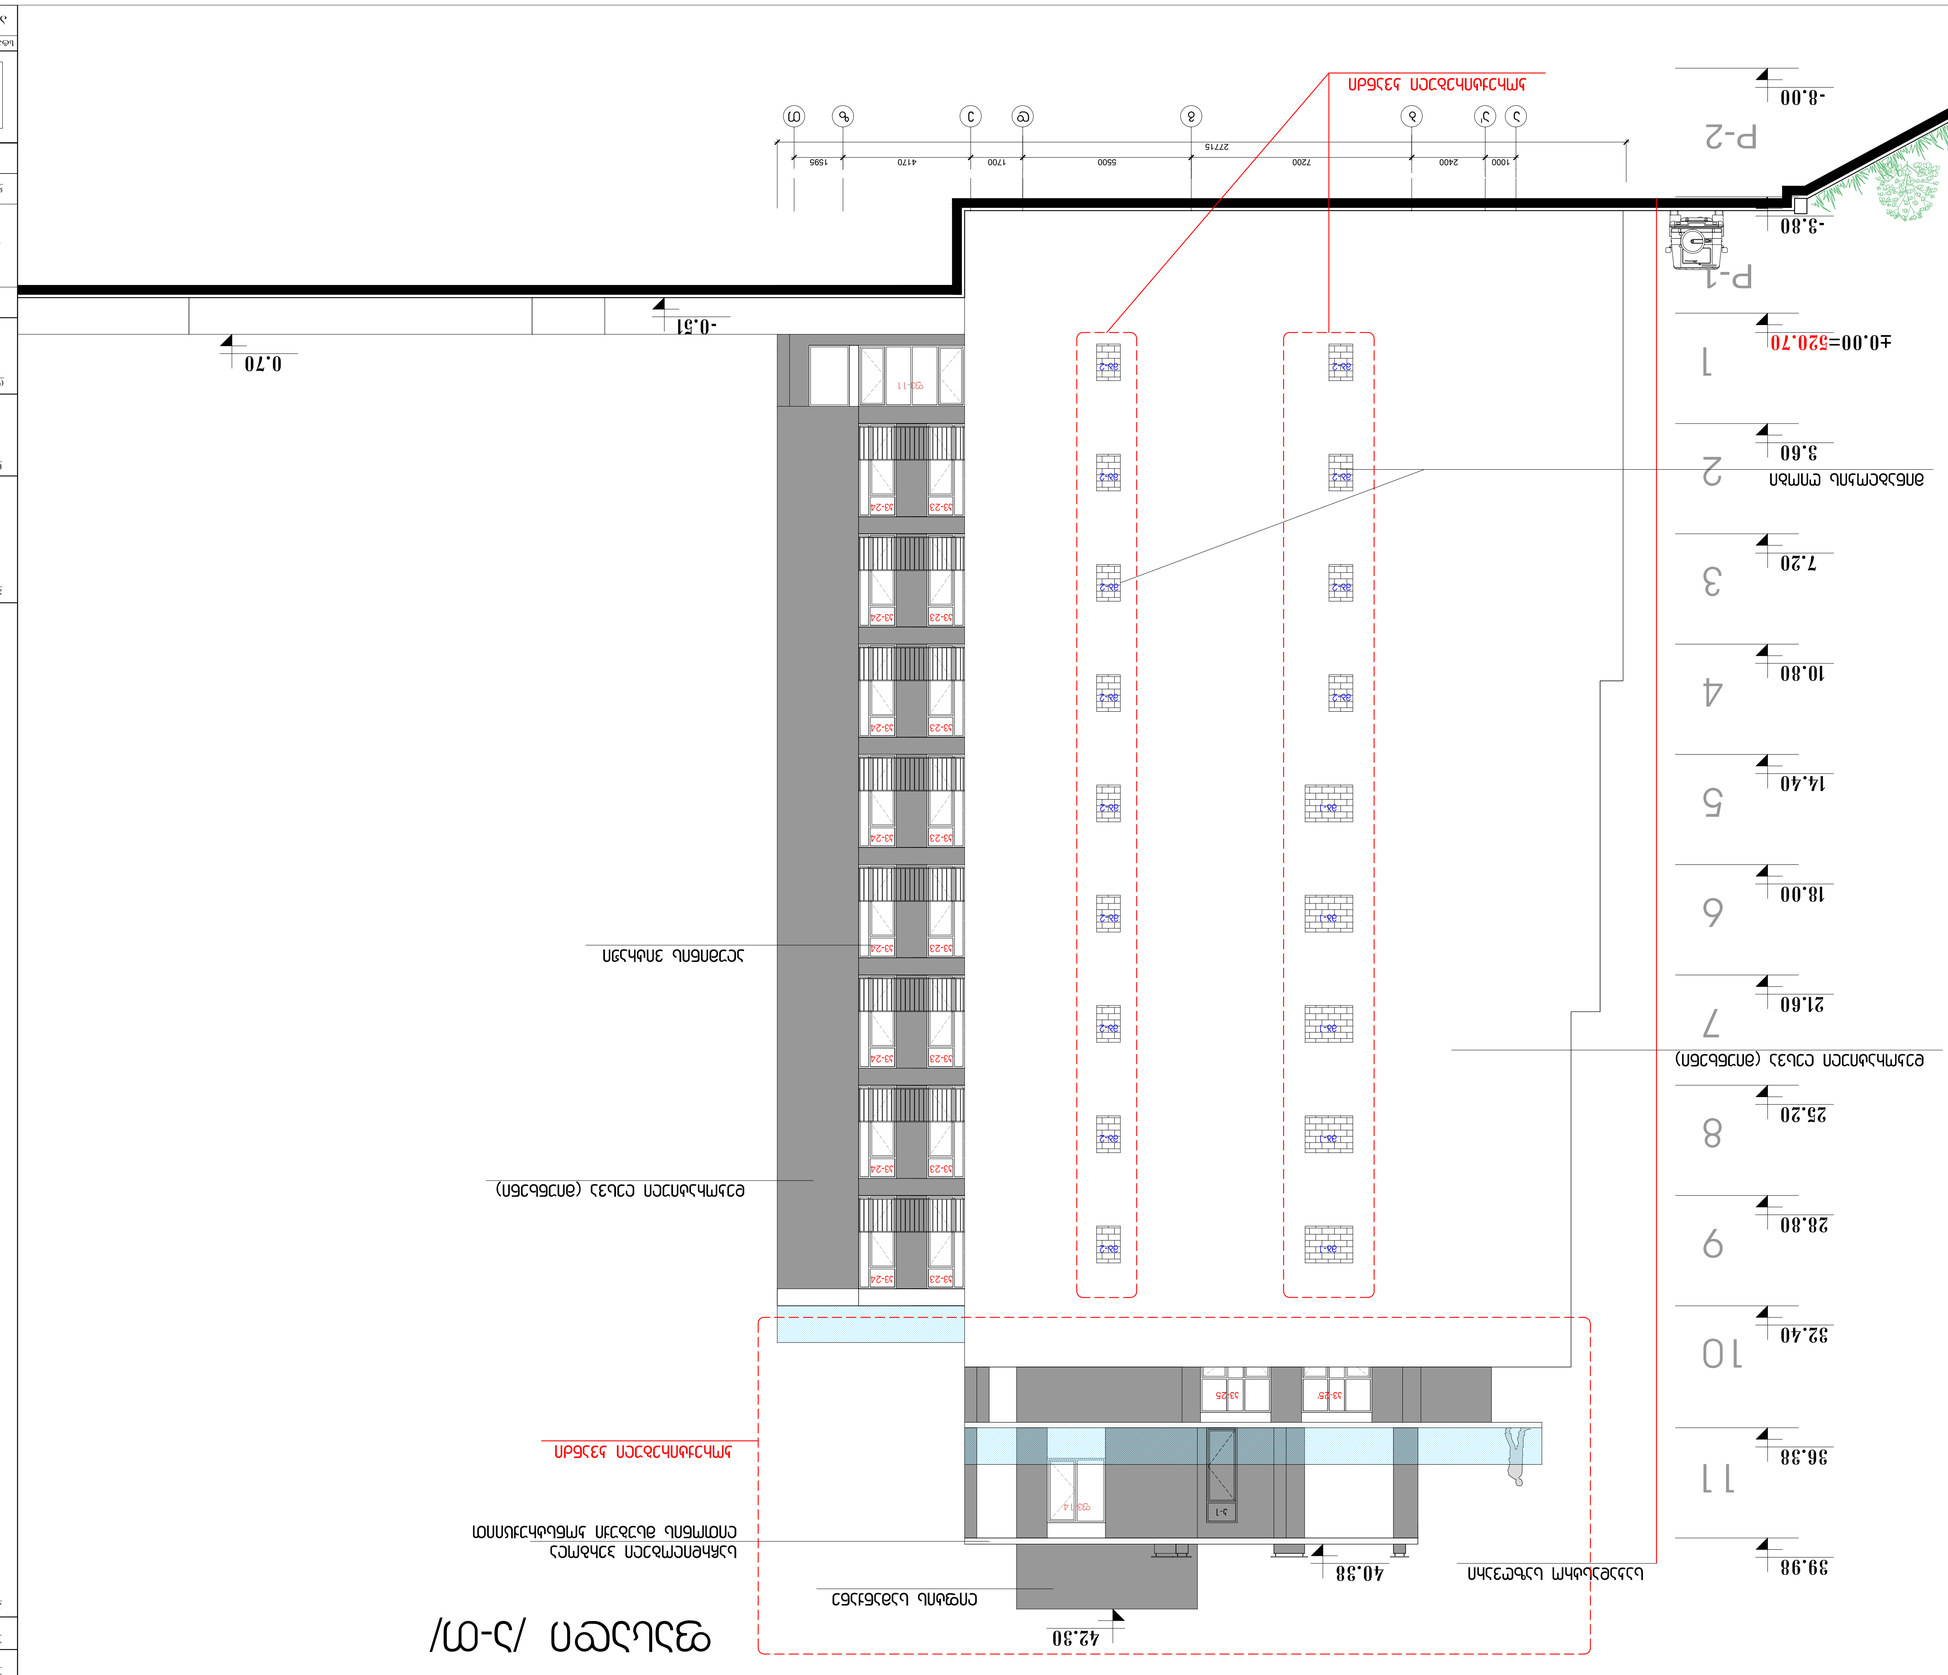

3.60

0.00=520.70

14.40

18.00

21.60

25.20

28.80

32.40

1

2

3

4

5

6

7

8

9

10.80

7.20

10

ფასადი /ა-თ/

0.70

-3.80

- 8.00

P-1

P-2

2400 1700 4170
27715

a b g d e z T

7200 5500 1595

a'

1000

11 36.38

39.98 40.38

კორექტირებული კვანძი

- 0.51

საკადასტრო საზღვარი

42.30

ლიფტის სამანქანე

საჩრდილობელი პერგოლა

ლითონის მსუბუქი კონსტრუქციით

fv-11

k-1 fv-14

kv-25' kv-25

პირობითი აღნიშვნები:

შენიშვნა:

შესწორება:

ექსპლიკაცია:

სტადია მასშტაბი ფურცელი ფურცლები ვარიანტი

a.p. a-19 a

შ.პ.ს. "დე-მარკი"
არქიტექტურული კომპანია
TEL. (+995 32) 23 40 08.
FAX. (+995 32) 23 40 08.

დაკვეთა CAD FILE ფორმატი თარიღი
DWG A1

დამკვეთი:

მისამართი:

2015

23

017.13

ობიექტის დასახელება:

ნახაზის დასახელება:

დირექტორი:

შეასრულა:

ვ.აბრამიშვილი

დ.მოძმანიშვილი

საცხოვრებელი შენობა

ქ. თბილისი , ვაკე- საბურთალოს
რაიონი, რჩეულიშვილის ქ.
Cixi #-2.

ფასადი ა-თ

S.p.s. `afsida`

1:100

3.60

0.00=520.20

14.40

18.00

21.60

25.20

28.80

32.40

520.70

1

2

3

4

5

6

7

8

9

10.80

7.20

10

არსებული შენობა

შუშის მოაჯირები

დეკორატიული ლესვა (miunxeni)

ალუმინის ვიტრაჟი

დეკორატიული ლესვა (miunxeni)

გათბობა - კონდიცირების გარე ბლოკი

0.70

11

- 3.80

- 8.00

P-1

P-2

მსუბუქი გადახურვა

ალუმინის ფანჯრები

4170 1700 2400
27915

T z e d g b a

1595 5500 7200

a'

1000

საკადასტრო საზღვარი

გამყოფი ტიხარი

კომპოზიტური პანელით მოპირკეთება

36.38

39.98 40.38

კორექტირებული კვანძი

კორექტირებული კვანძი

ალუმინის ვიტრაჟი

42.30

ლიფტის სამანქანე ფასადი /თ-ა/

კომპოზიტური პანელები

საჩრდილობელი პერგოლა

ლითონის მსუბუქი კონსტრუქციით 650 1000 1500

კორექტირებული კვანძი ბუნებრივი ქვის

ფილებით მოპირკეთება

კორექტირებული კვანძი

fv-9 fv-6 fv-7 fv-8

fv-10 fv-10 fv-10

fv-10 fv-10 fv-10

fv-10 fv-10 fv-10

fv-10 fv-10 fv-10

fv-10 fv-10 fv-10

fv-10 fv-10 fv-10

fv-10 fv-10 fv-10

fv-10 fv-10 fv-10

f-5 f-6 f-7

kv-13'

kv-13'

kv-13'

kv-13'

kv-13'

kv-13'

kv-20 kv-5' k-2 fv-13

fv-14 k-1

პირობითი აღნიშვნები:

შენიშვნა:

შესწორება:

ექსპლიკაცია:

სტადია მასშტაბი ფურცელი ფურცლები ვარიანტი

a.p. a-20 a

შ.პ.ს. "დე-მარკი"
არქიტექტურული კომპანია
TEL. (+995 32) 23 40 08.
FAX. (+995 32) 23 40 08.

დაკვეთა CAD FILE ფორმატი თარიღი
DWG A1

დამკვეთი:

მისამართი:

2015

23

017.13

ობიექტის დასახელება:

ნახაზის დასახელება:

დირექტორი:

შეასრულა:

ვ.აბრამიშვილი

დ.მოძმანიშვილი

საცხოვრებელი შენობა

ქ. თბილისი , ვაკე- საბურთალოს
რაიონი, რჩეულიშვილის ქ.
Cixi #-2.

ფასადი თ-ა

S.p.s. `afsida`

1:100