mansardis sarTulis saSualo simaRlis saangariSo krokebi
(ganSla)

(1.6+1.6+3.1+3.1) / 4 = 2.35

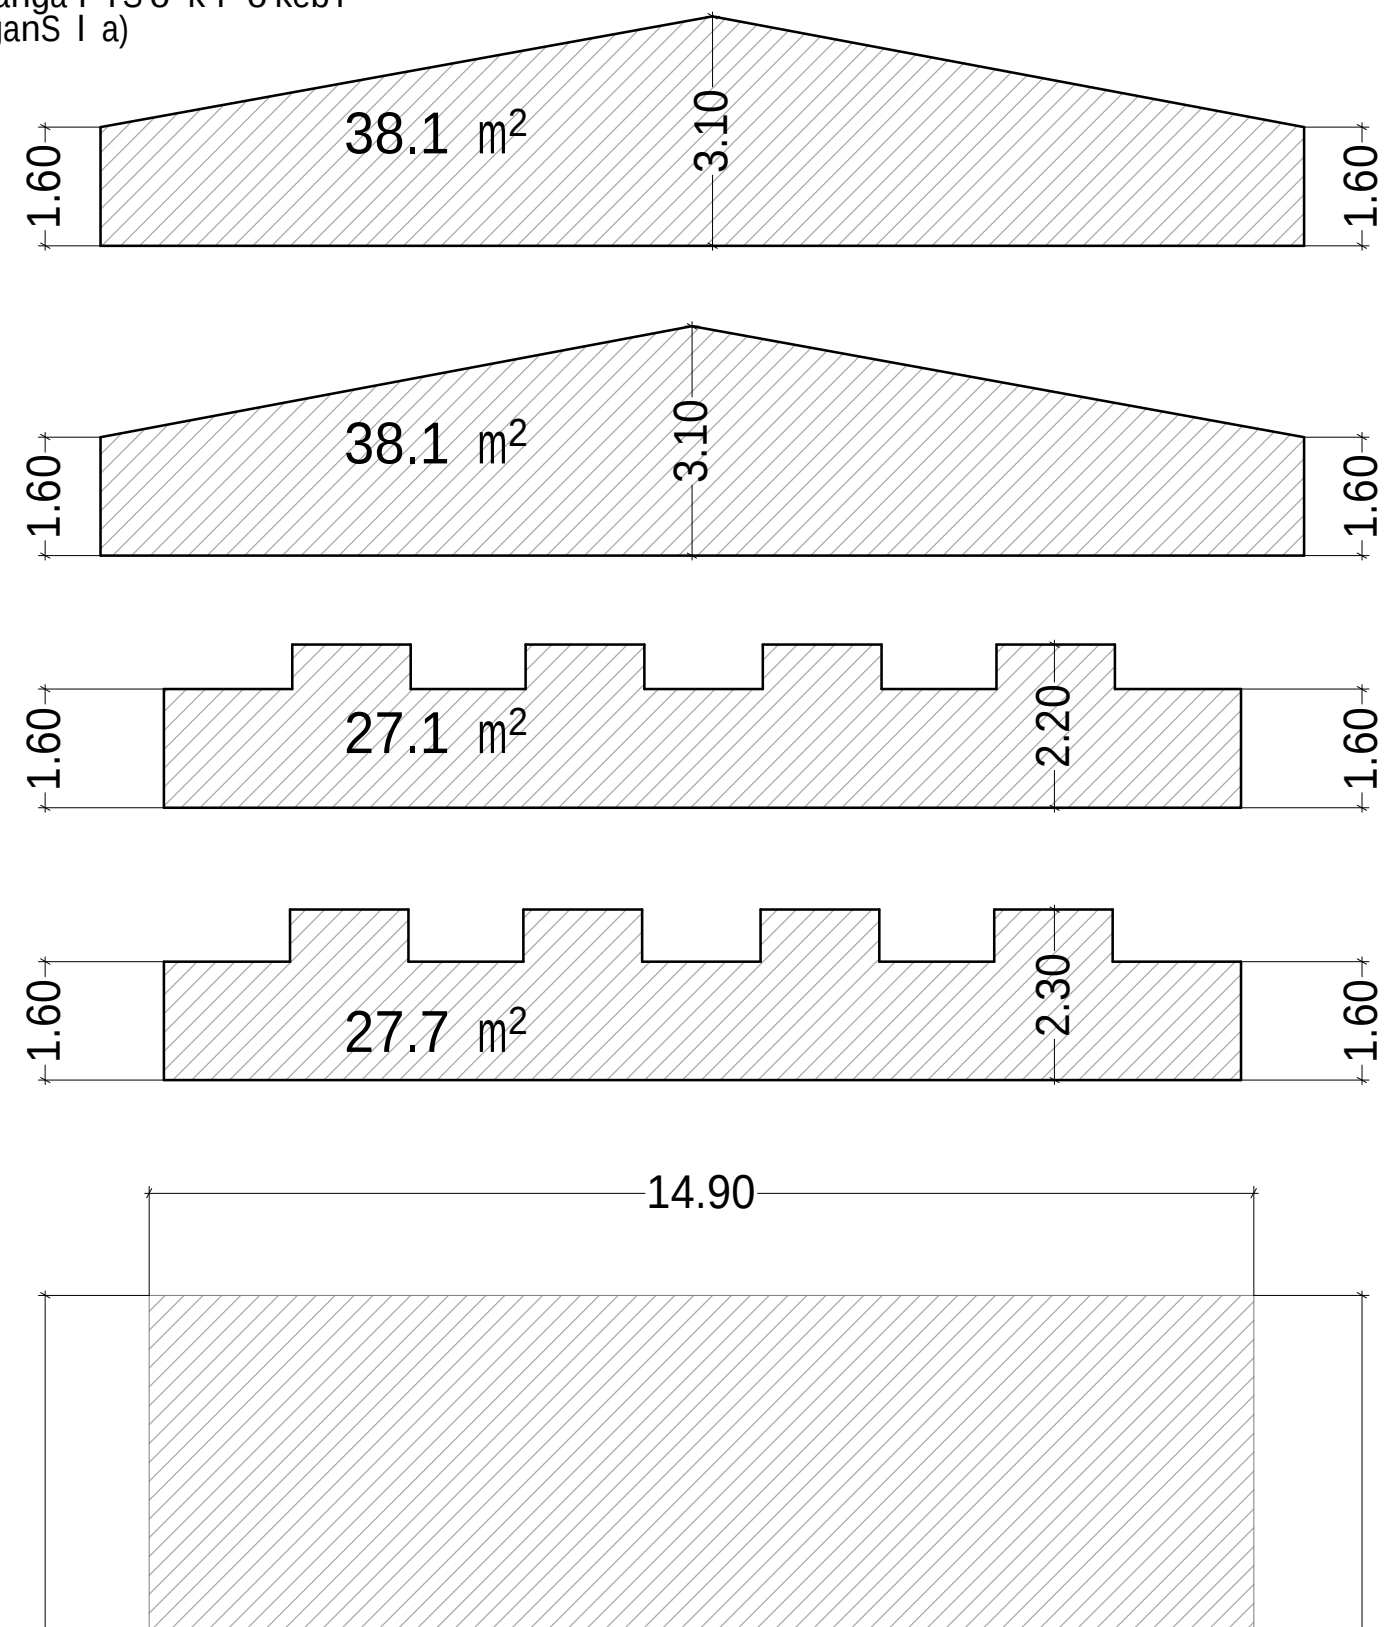

Tanamdeboba	gvari	xelmowera
direqtori	o.gabunia	
arqiteqtori	i.xavTasi	

damkveTi	qarTlosyoranaSvili
misamarTi	cagarelisq. #35
proeqtis saxeli	
mravalbiniani sacxovrebeli saxli	

masStabi	META Studio	
1:100		
stadia	furclis #	formati
m.p.		A3

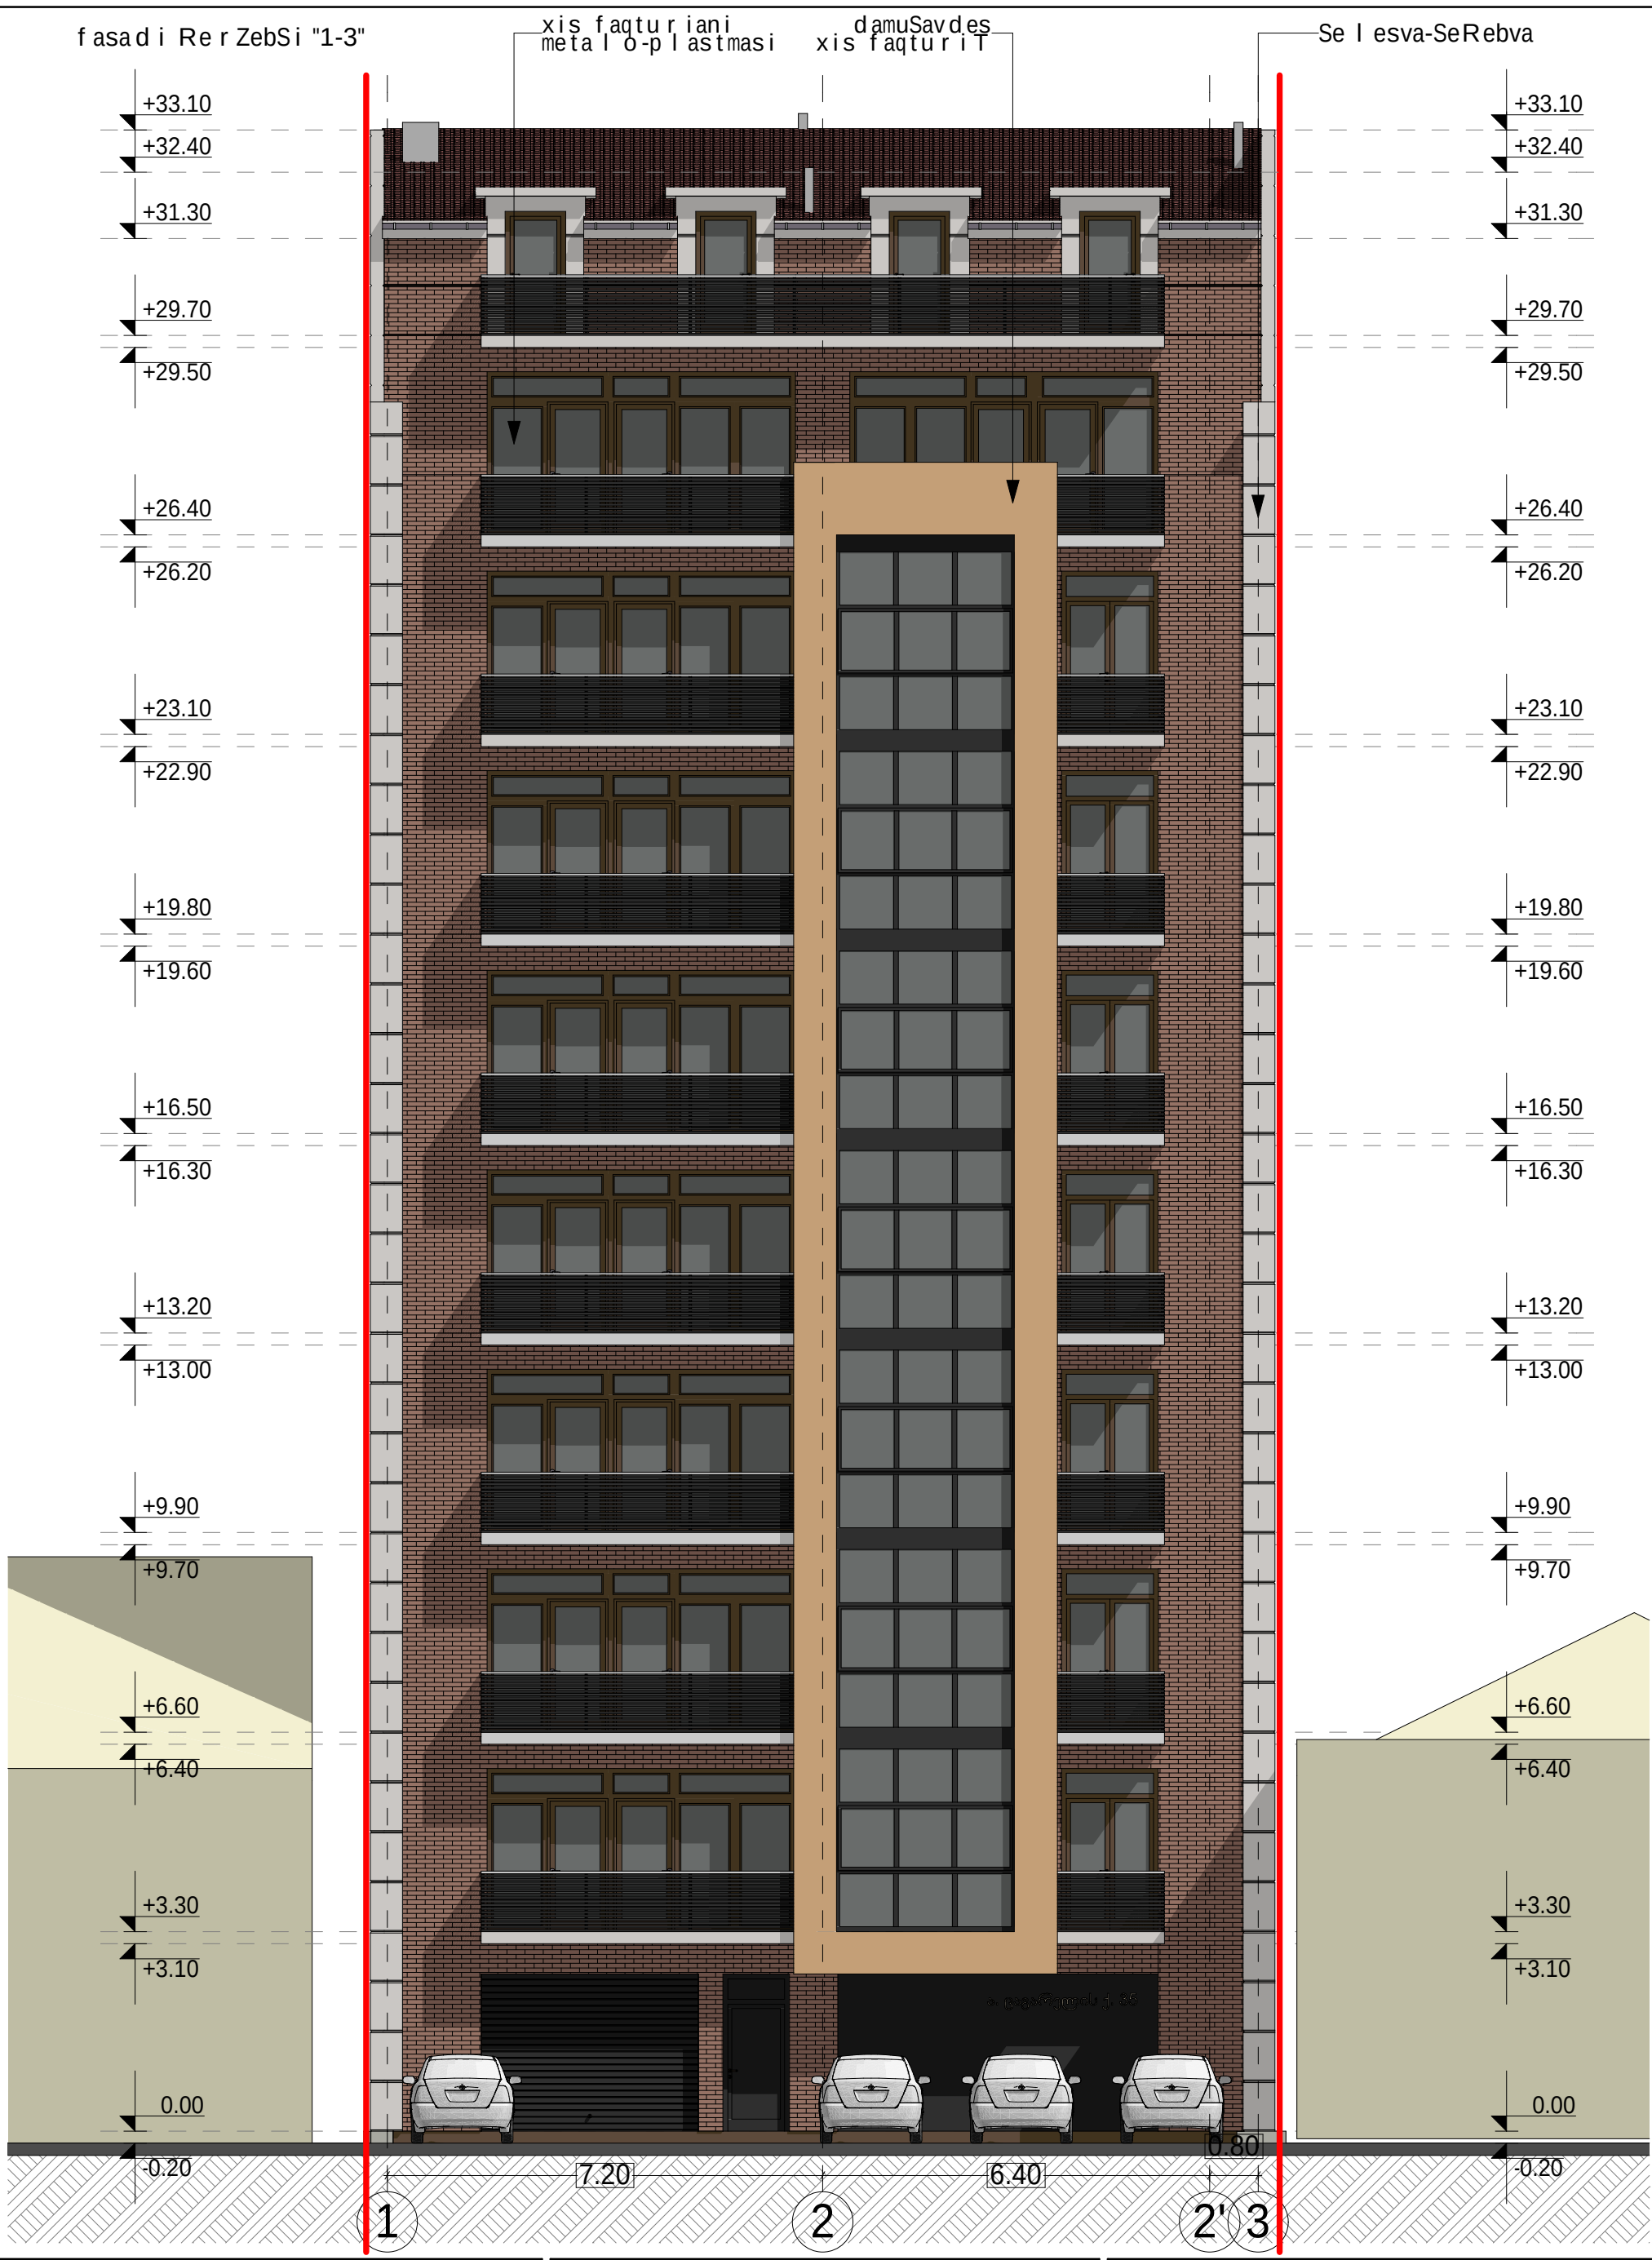

Tanamdeboba	gvari	xelmowera
direqtori	o.gabunia	
arqiteqtori	i.xavTasi	

damkveTi	qarTlosyoranaSvili
misamarTi	cagarelisq. #35
proeqtis saxeli	
mravalbiniani sacxovrebeli saxli	

masStabi		
1:100		
stadia	furclis #	formati
m.p.		A3

fasadi RerZebSi "3-1"

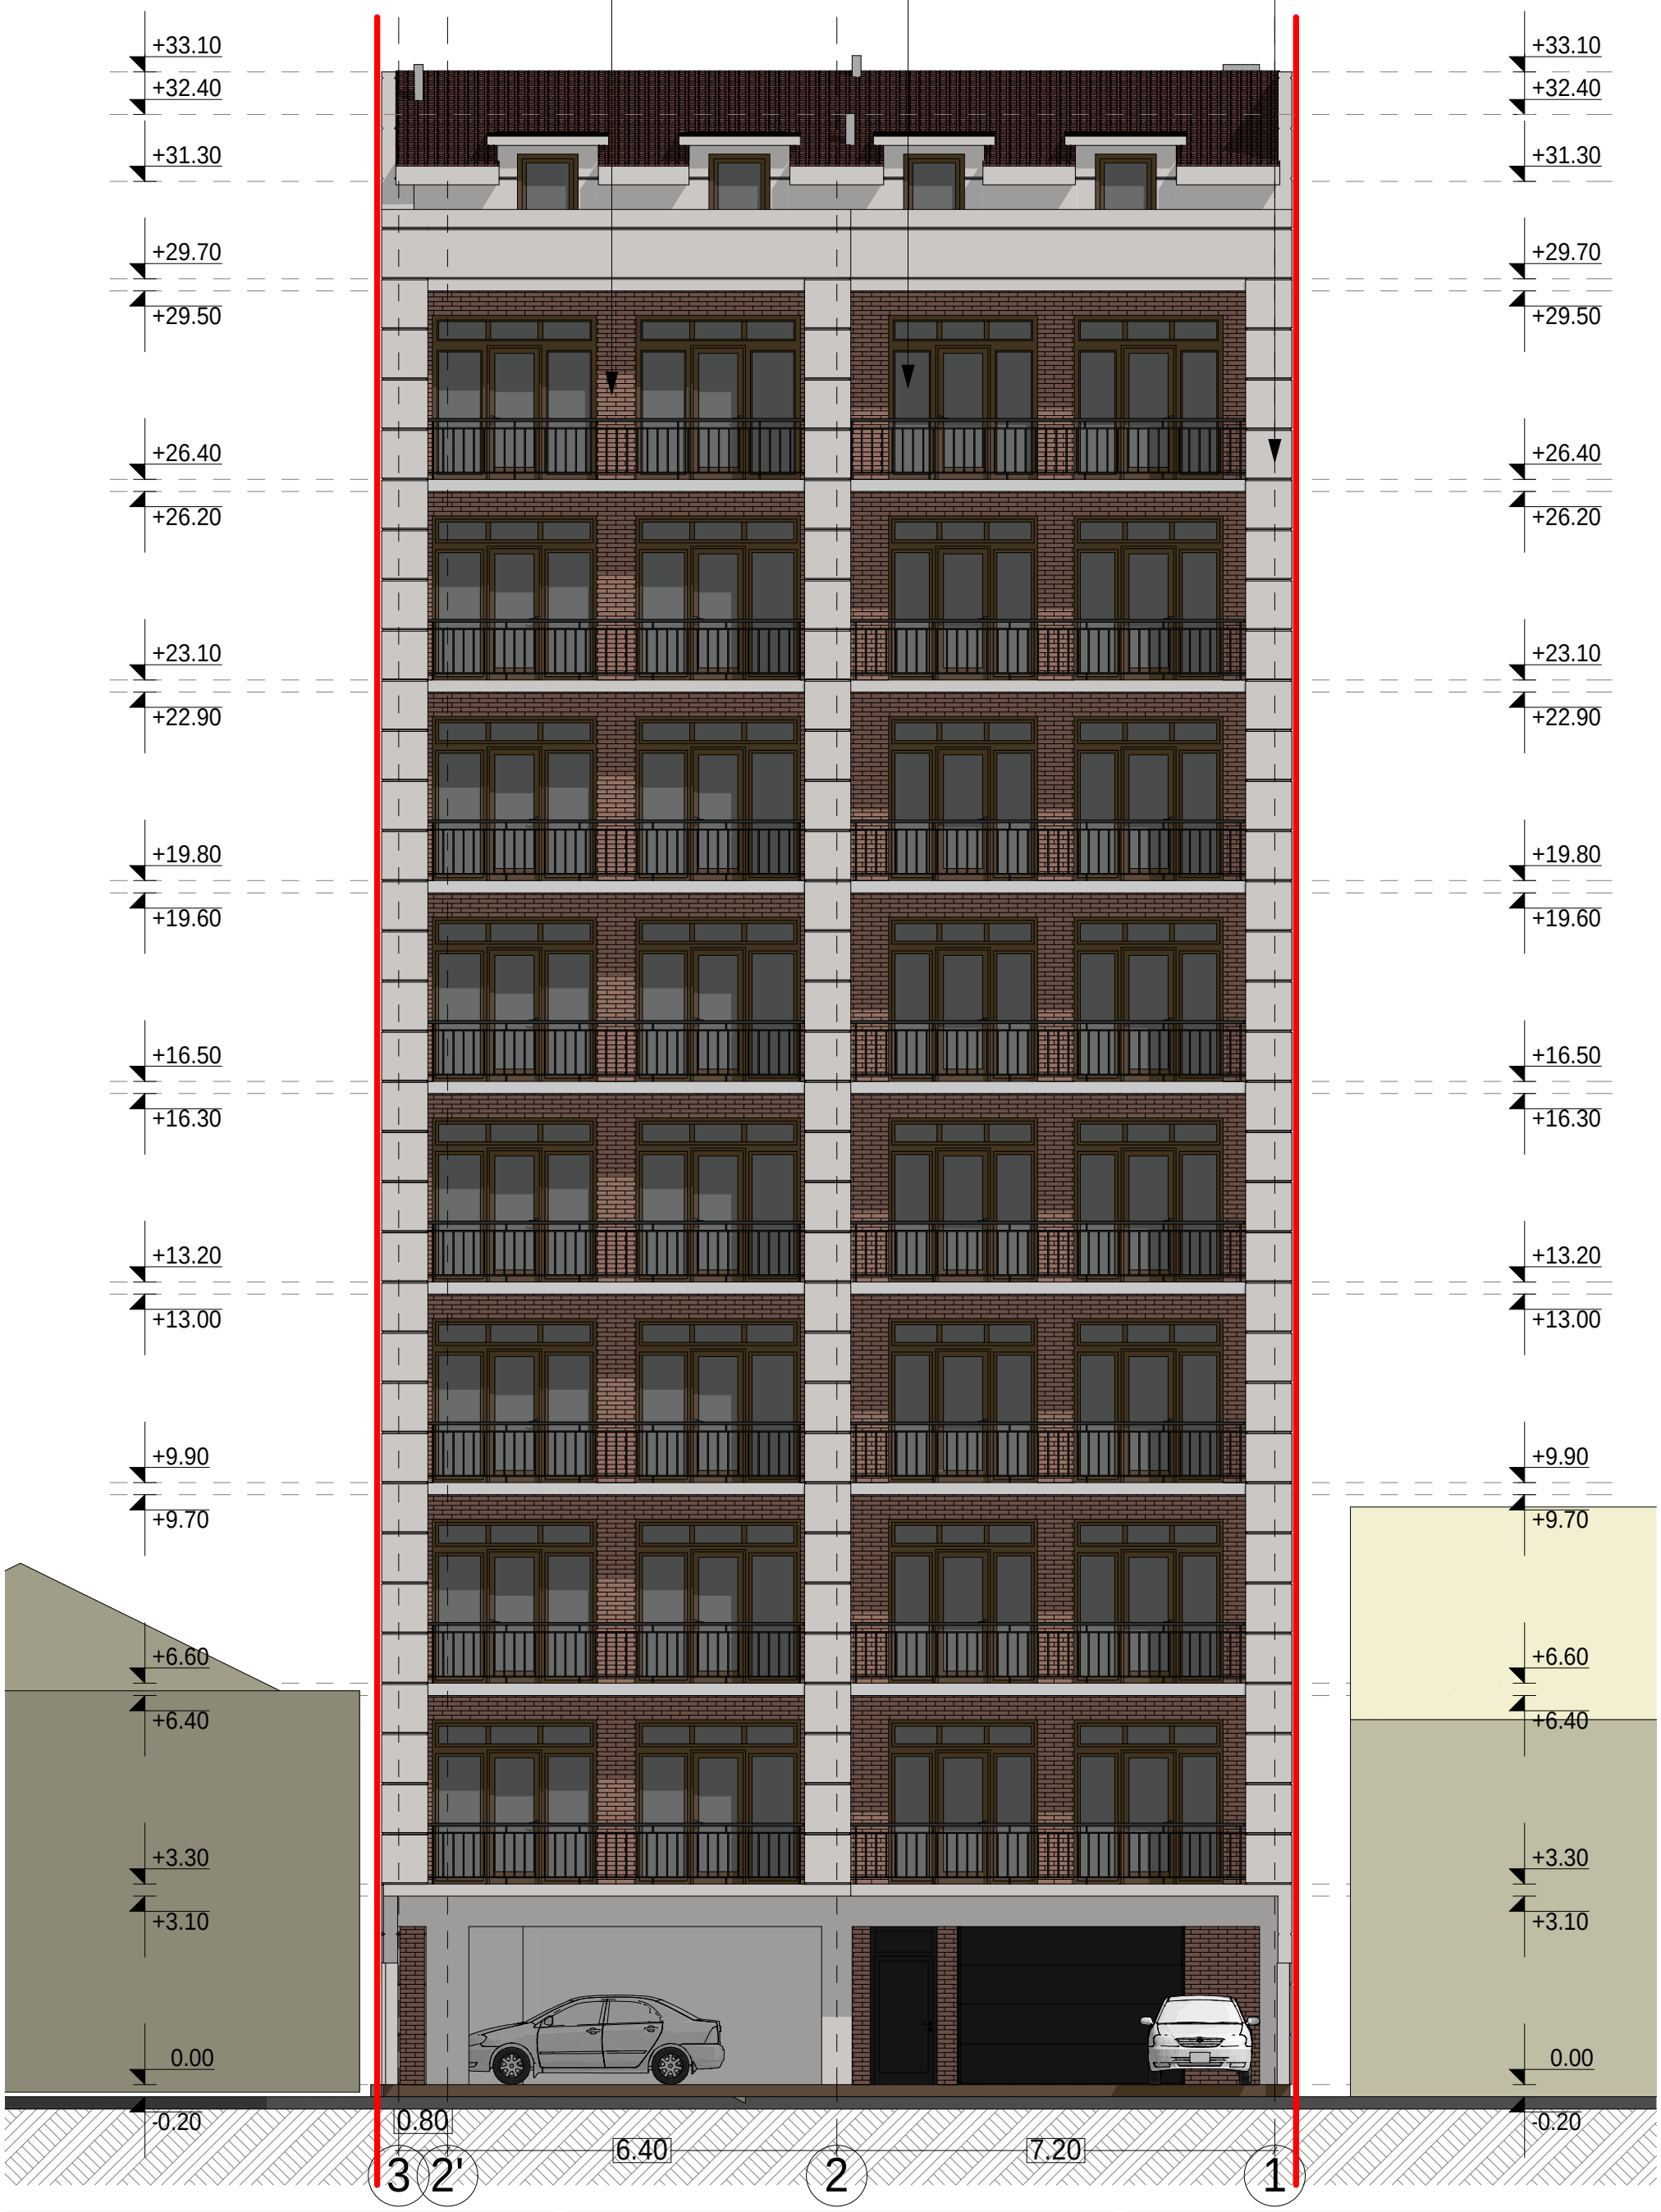

Tanamdeboba	gvari	xelmowera
direqtori	o.gabunia	
arqiteqtori	i.xavTasi	

damkveTi	qarTlosyoranaSvili
misamarTi	cagarelisq. #35
proeqtis saxeli	
mravalbiniani sacxovrebeli saxli	

masStabi		
1:100		
stadia	furclis #	formati
m.p.		A3

fasadi RerZebSi "3-1"

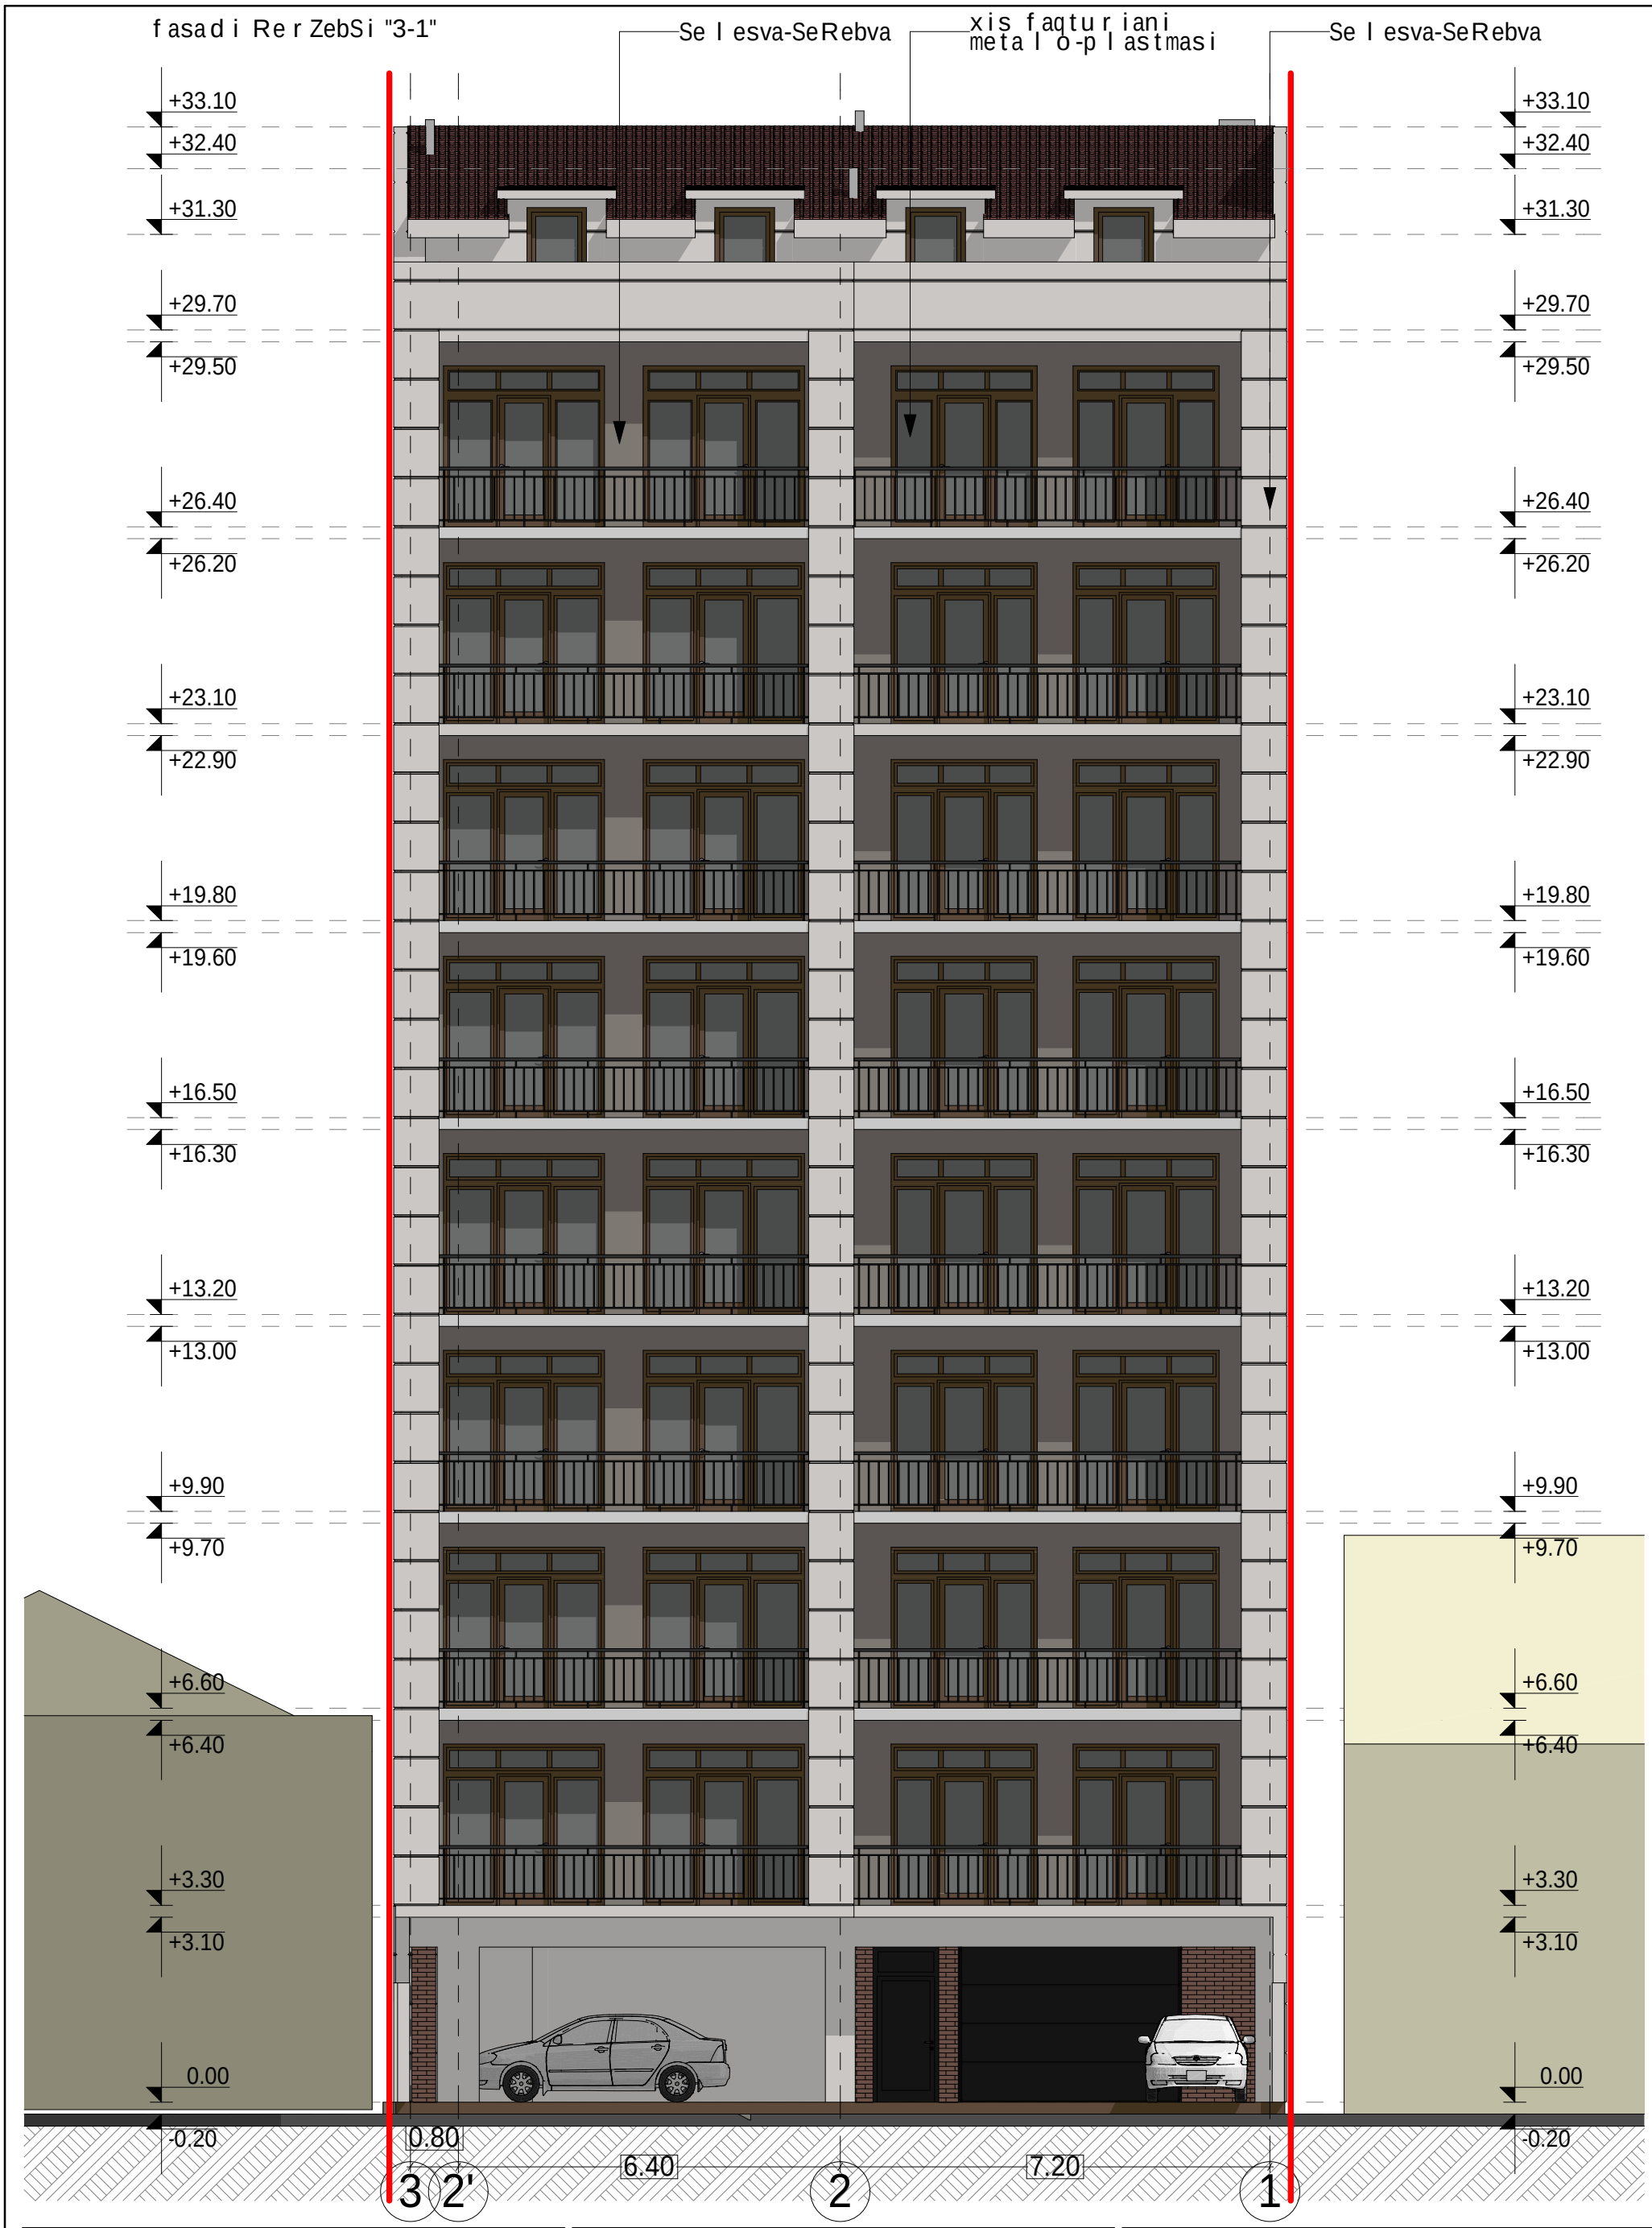

Tanamdeboba	gvari	xelmowera
direqtori	o.gabunia	
arqiteqtori	i.xavTasi	

damkveTi	qarTlosyoranaSvili
misamarTi	cagarelisq. #35
proeqtis saxeli	
mravalbiniani sacxovrebeli saxli	

masStabi		
1:100		
stadia	furclis #	formati
m.p.		A3

fasadi RerZebSi "d-a"

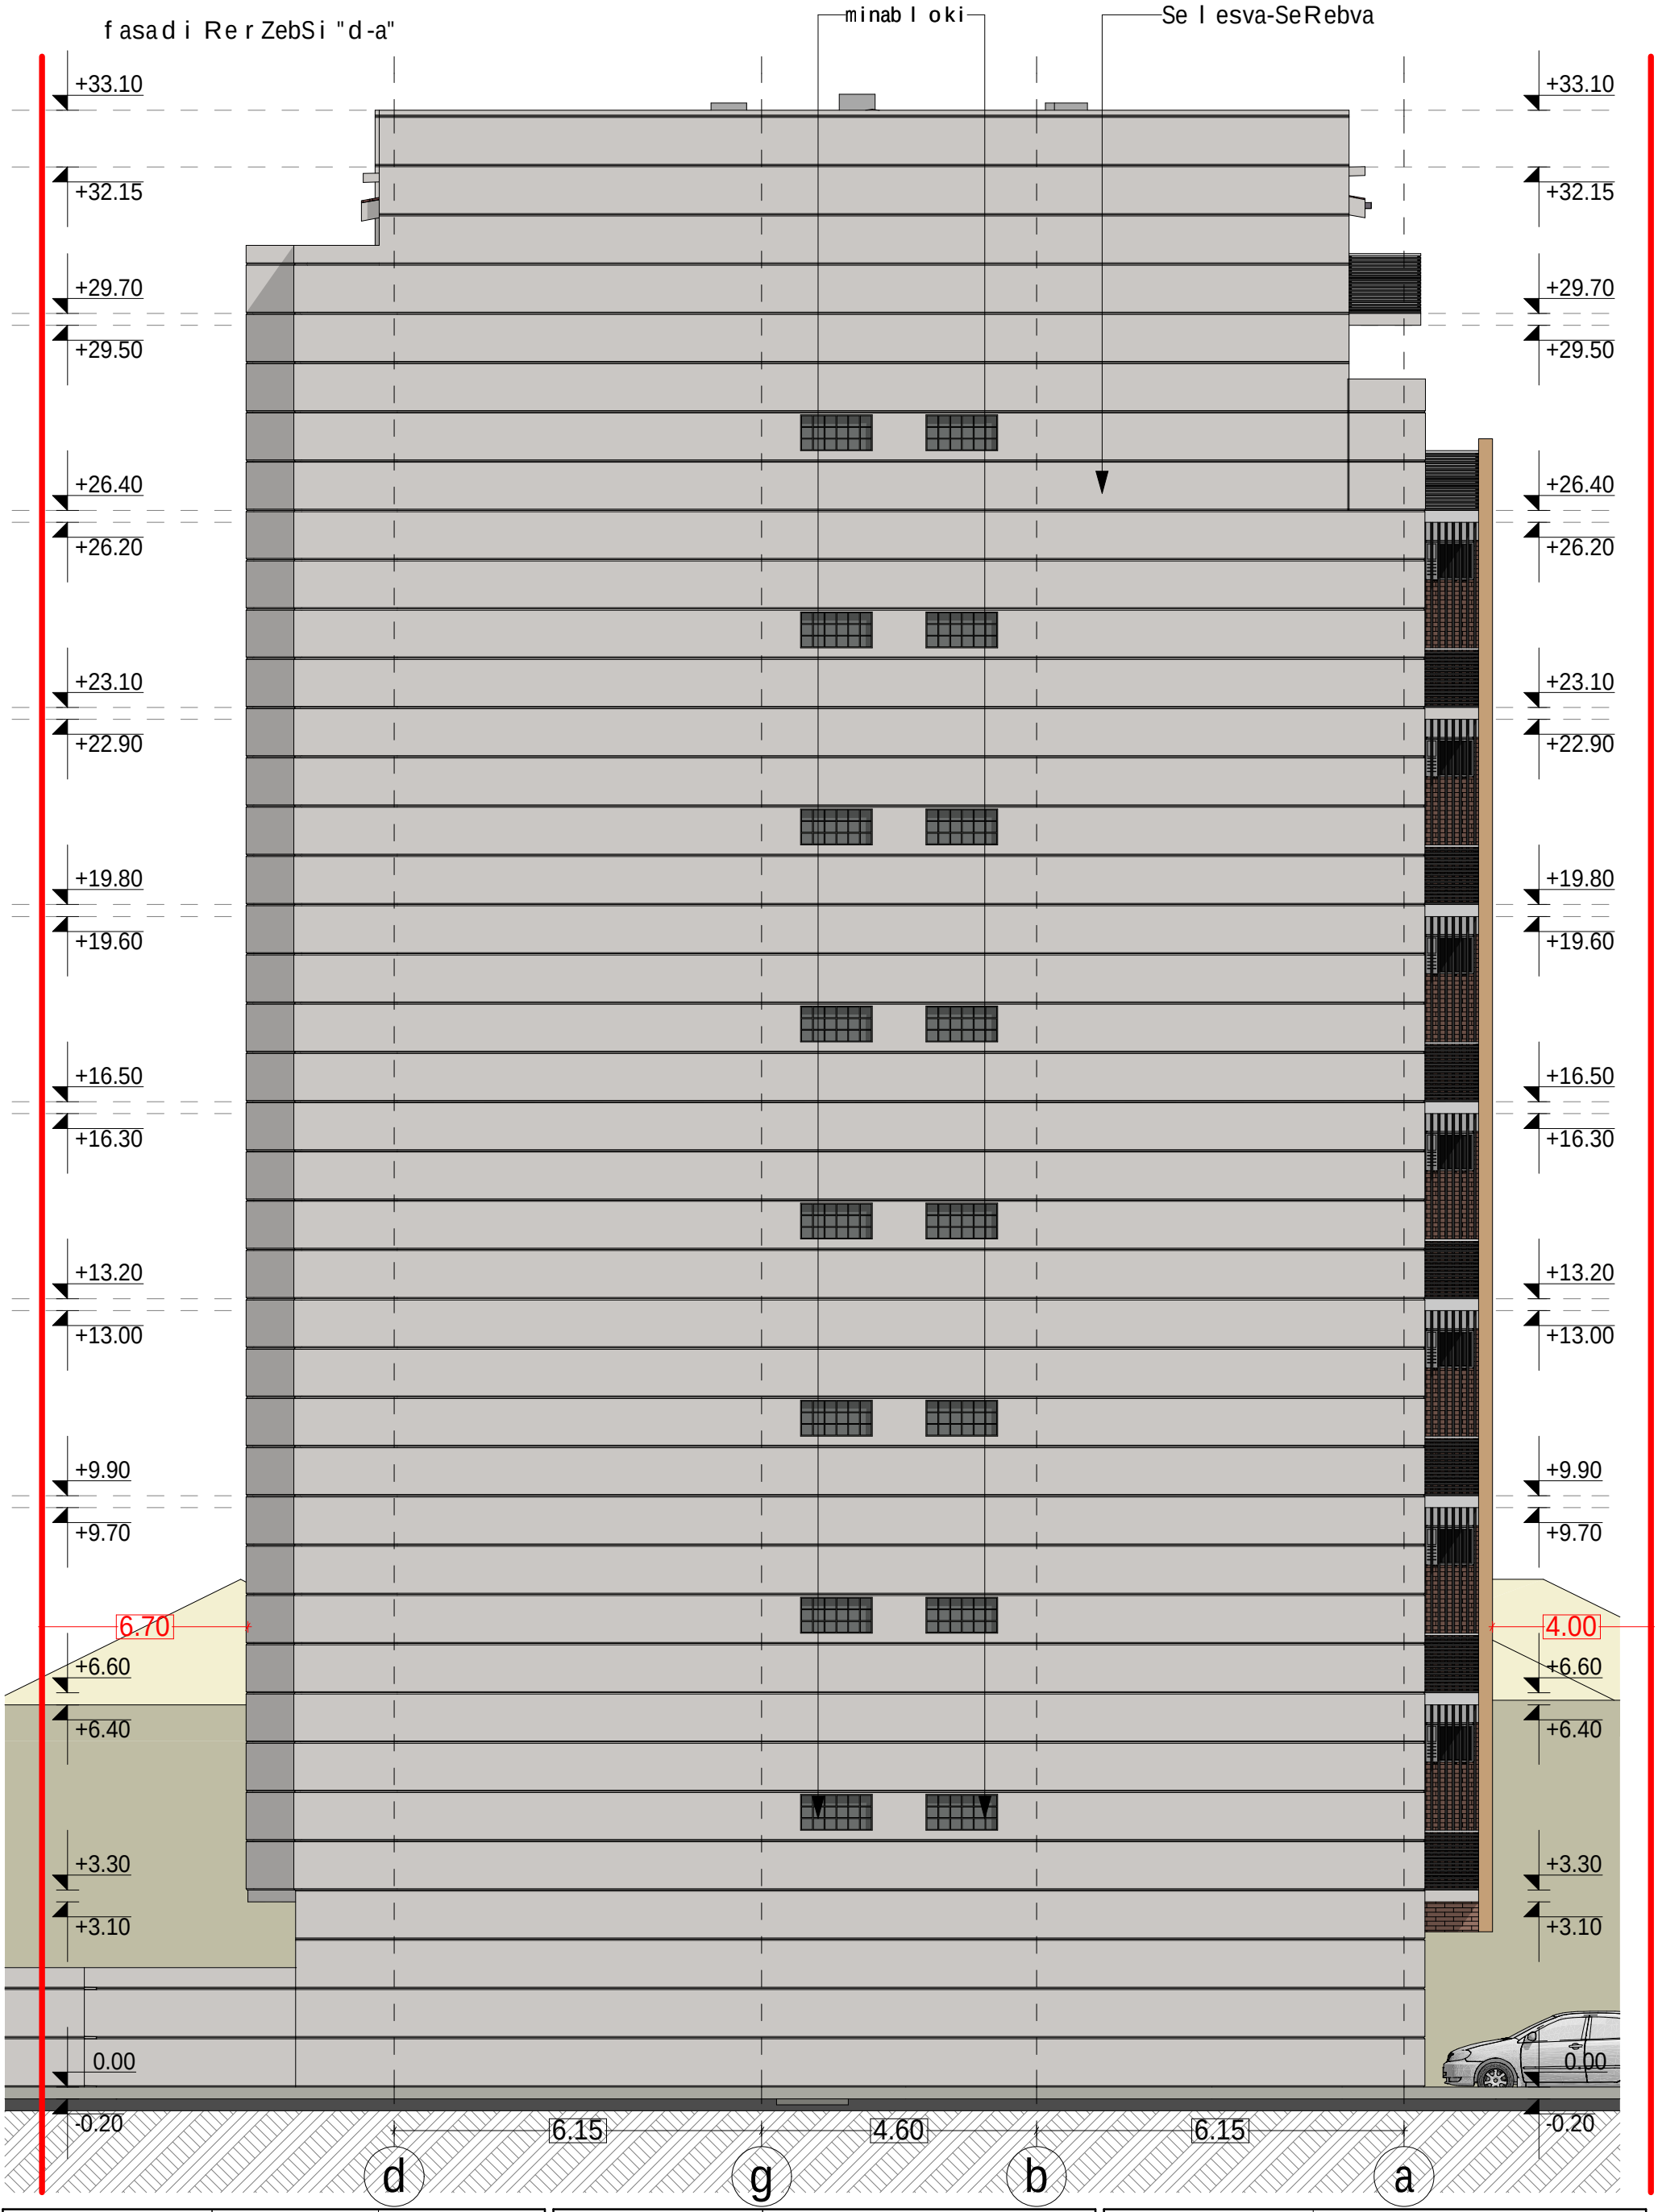

Tanamdeboba	gvari	xelmowera
direqtori	o.gabunia	
arqiteqtori	i.xavTasi	

damkveTi	qarTlosyoranaSvili
misamarTi	cagarelisq. #35
proeqtis saxeli	
mravalbiniani sacxovrebeli saxli	

masStabi	META Studio	
1:100		
stadia	furclis #	formati
m.p.		A3

fasadi RerZebSi "a-d"

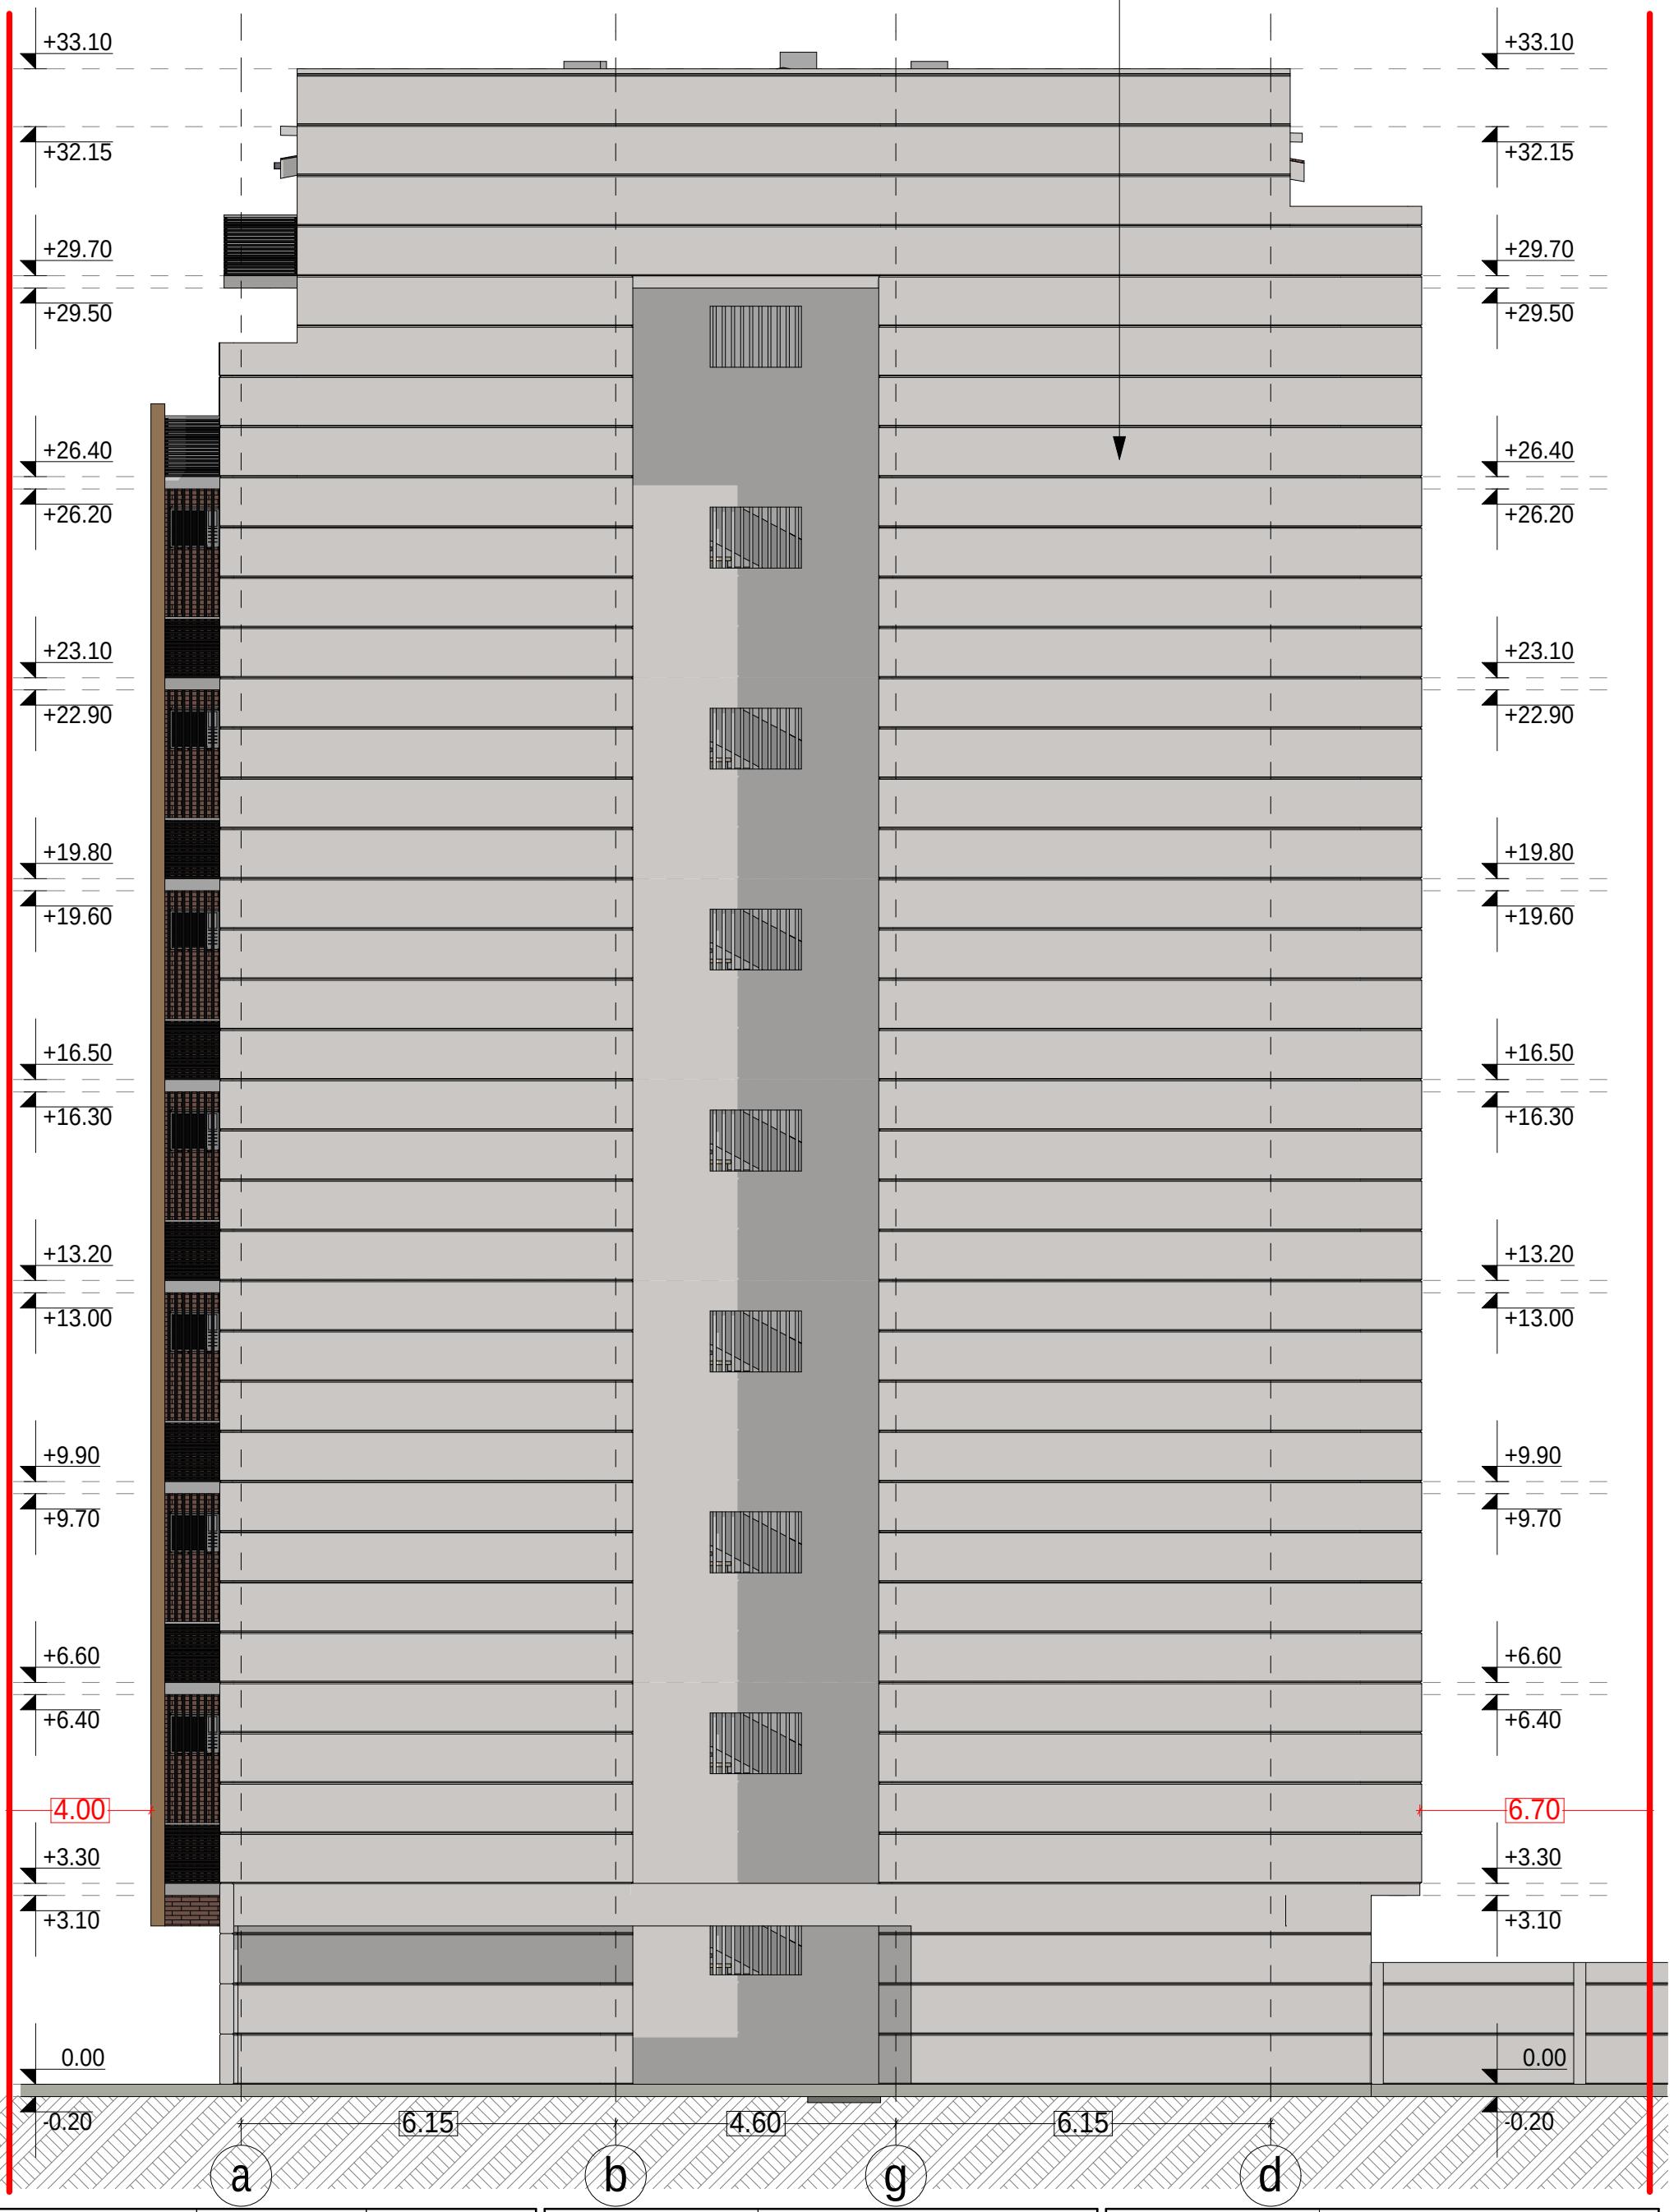

Tanamdeboba	gvari	xelmowera
direqtori	o.gabunia	
arqiteqtori	i.xavTasi	

damkveTi	qarTlosyoranaSvili
misamarTi	cagarelisq. #35
proeqtis saxeli	
mravalbiniani sacxovrebeli saxli	

masStabi	
1:100	META Studio
stadia	furclis # / formati
m.p.	A3