A-4

სახურავზე განთავსებული კონტეინერის გეგმა-მიბმის გეგმა

შენობა 4/1

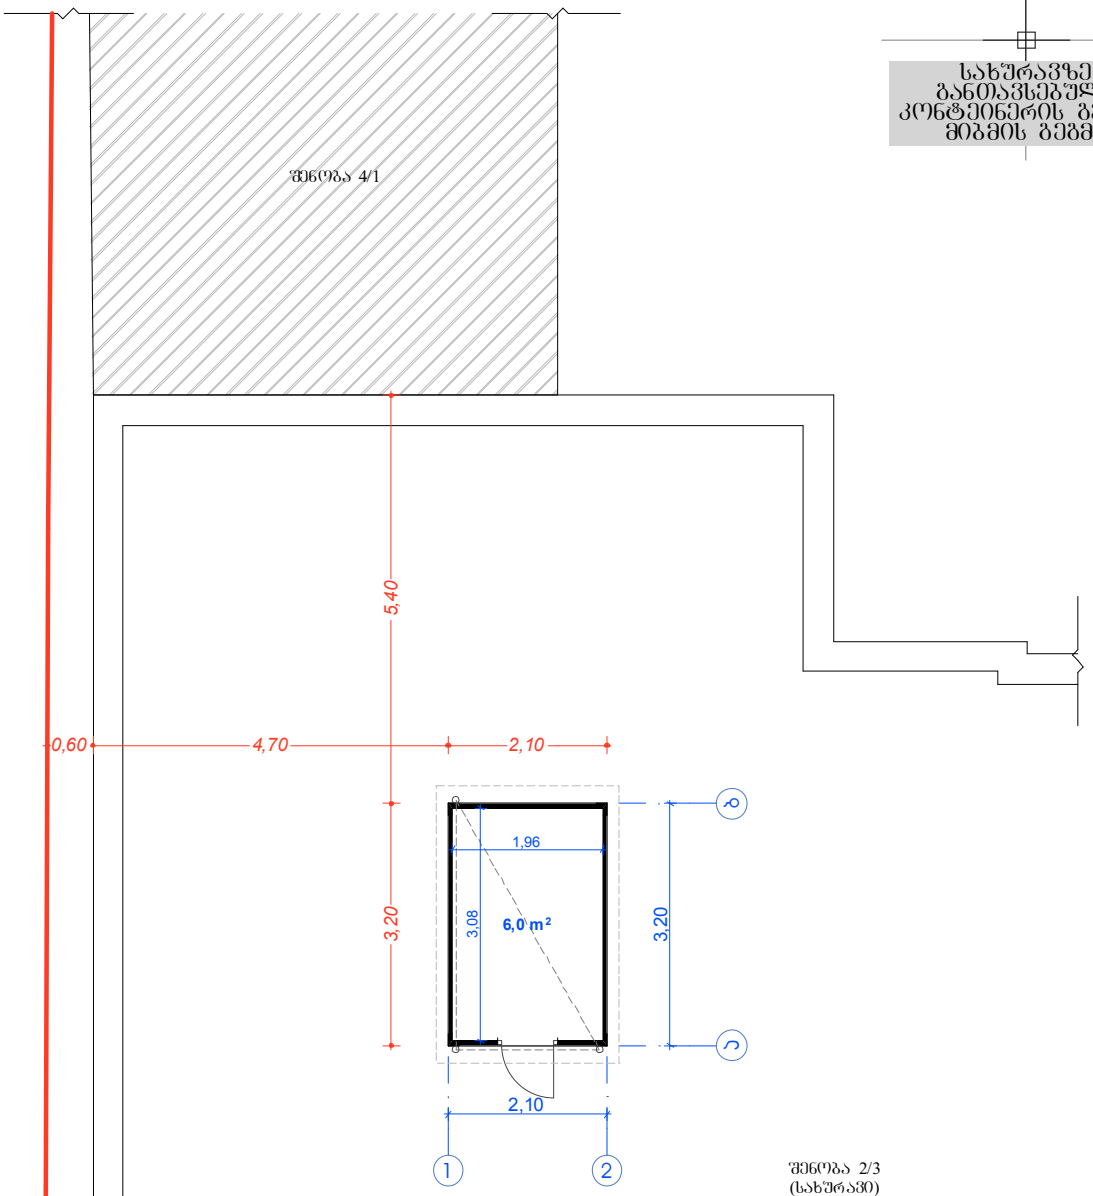

შენობა 2/3
(სახურავი)

საკადასტრო საზღვარი

შენიშვნა:

ზომები მითითებულია მილიმეტრებში
ნიშნულები მითითებულია მეტრებში

პროექტირება-დიზაინი-მშენებლობა ქ. თბილისი, პეკინის №34. ტელ. 593 302 403			შ.პ.ს. "ოოო"	მისამართი	
დირექტორი	ო. როსტიაშვილი			ქ. თბილისი, ფორე მოსულიშვილის ქუჩა №1	სტადია მ.პრ.
პრ. მთავარი არქიტექტორი	ი. სუმბულაშვილი				ფ.რ. №--
					ფ. №--
დამკვეთი	შპს. "ჯეოსელი"		ბ.ა.	სახურავზე განთავსებული კონტეინერის გეგმა-მიბმის გეგმა	მ-1:100

A-4

ფასადი 1-2 ღერძებში

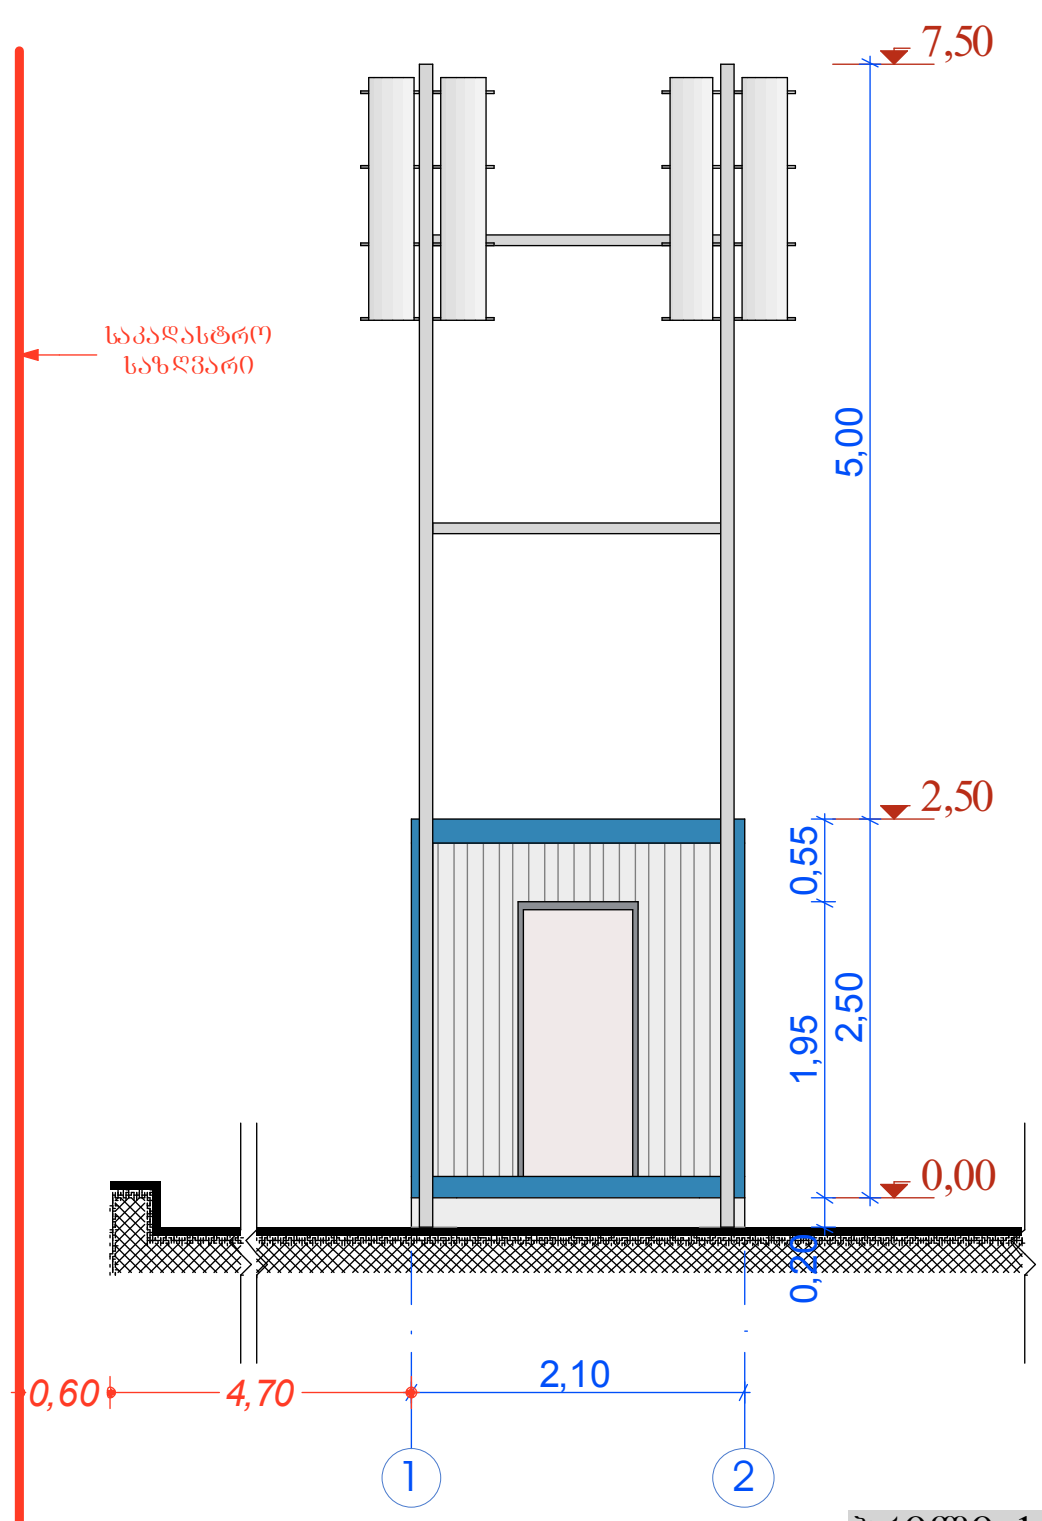

ფასადი ა-ბ ღერძებში

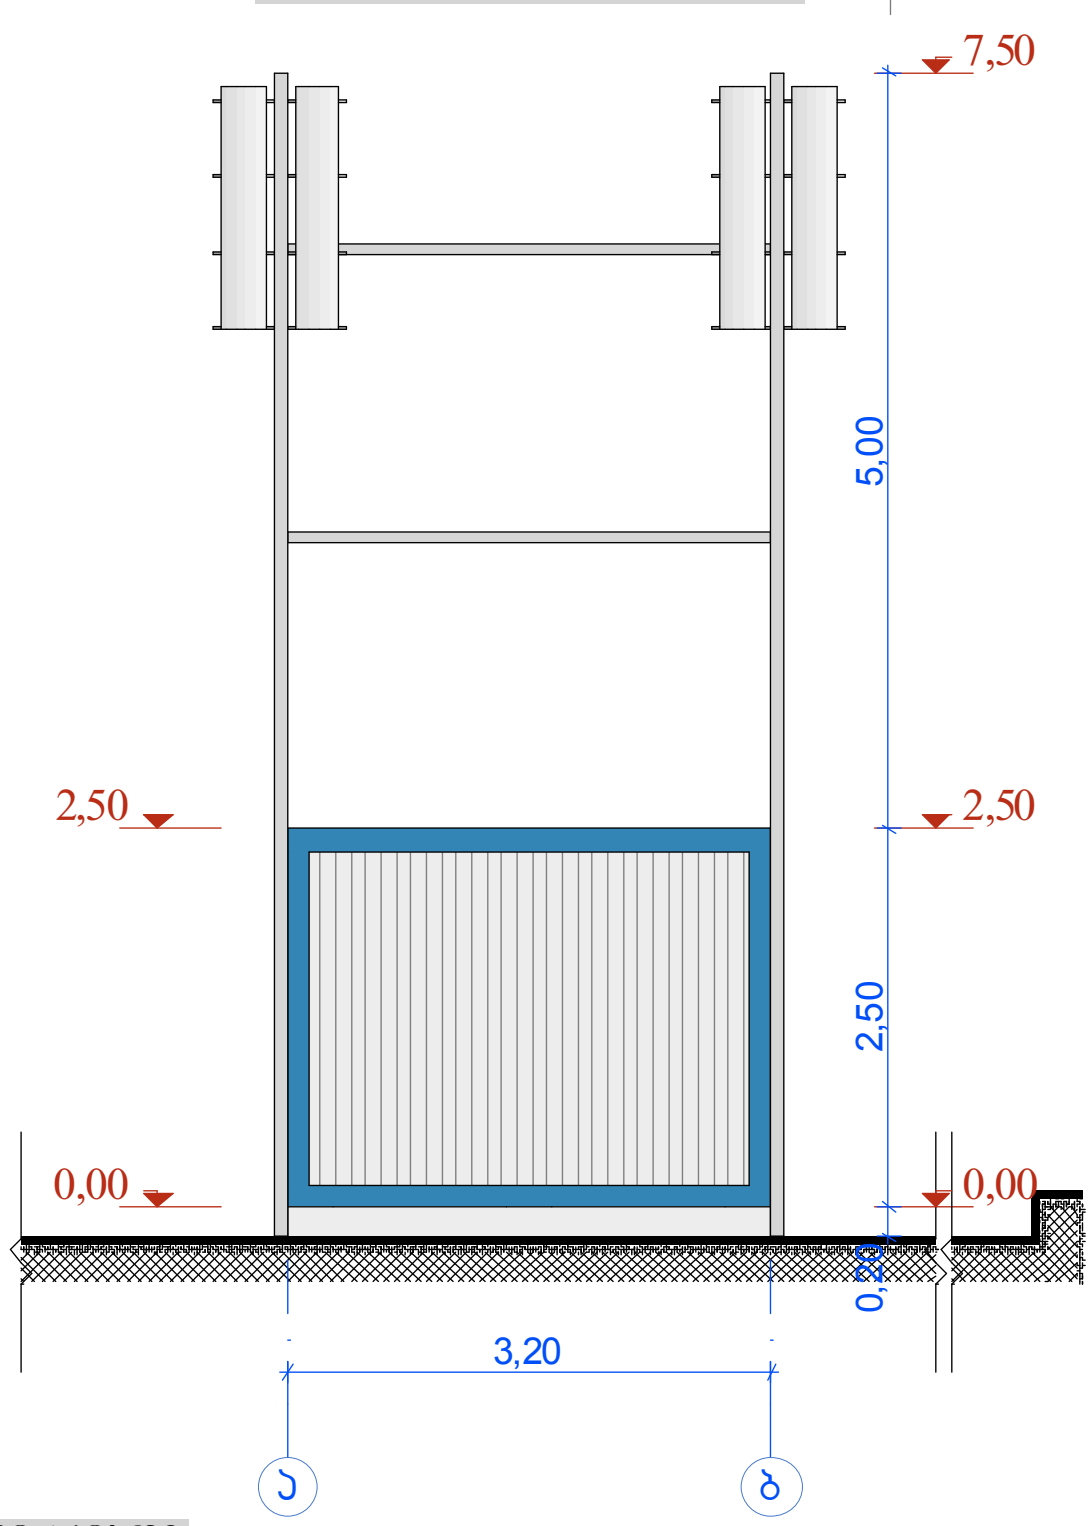

ჭრილი 1-1. 2-1 ღერძებში

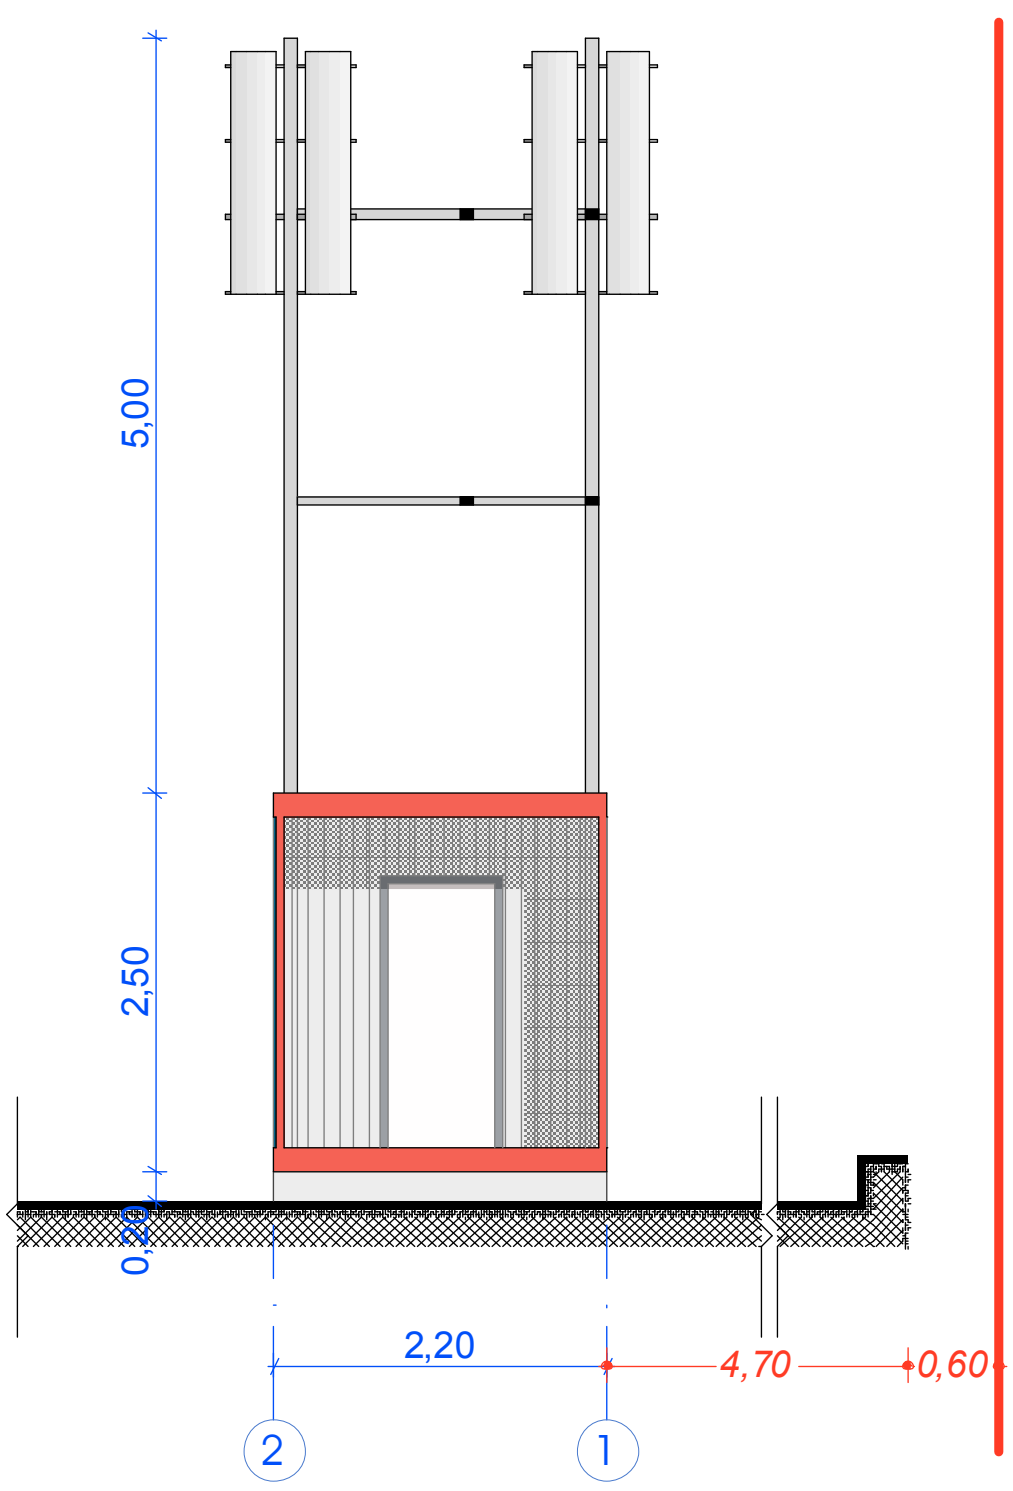

შენიშვნა:

ზომები მითითებულია მილიმეტრებში

ნიშნულები მითითებულია მეტრებში

პროექტირება-დიზაინი-მშენებლობა ქ. თბილისი, პეკინის №34. ტელ. 593 302 403			შ.პ.ს. "ოოო"	**მისამართი**	
დირექტორი	ო. როსტიაშვილი			ქ. თბილისი, ზორე მოსულიშვილის ქუჩა №1	სტადია მ.პრ.
პრ. მთავარი არქიტექტორი	ი. სუმბულაშვილი				ფ.რ. №--
					ფ. №--
დამკვეთი	შპს. "ჯეოსელი"		ბ.ა.	სახურავზე განთავსებული კონტეინერის ფასადები, ჭრილი	მ-1:100

A-4

სალეგალიზაციო ნაბეჭდობა



შენიშვნა:

ზომები მითითებულია მილიმეტრებში
ნიშნულები მითითებულია მეტრებში

პროექტირება-დიზაინი-მშენებლობა
ქ. თბილისი, პეკინის №34. ტელ. 593 302 403

დირექტორი	ო. როსტიაშვილი	
პრ. მთავარი არქიტექტორი	ი. ხუმბულაშვილი	
დამკვეთი	შპს. "ჯეოსელი"	

შ.პ.ს. "ოოო"

ბ.ა.

მისამართი

ქ. თბილისი, ფორე მოსულიშვილის ქუჩა №1

სტადია მპრ.	
ფ.რ. №10	
ფ. №7	
მ-1:100	

სალეგალიზაციო ნაბეჭდობა. საბაზო რადიოსატელეფონო სადგური