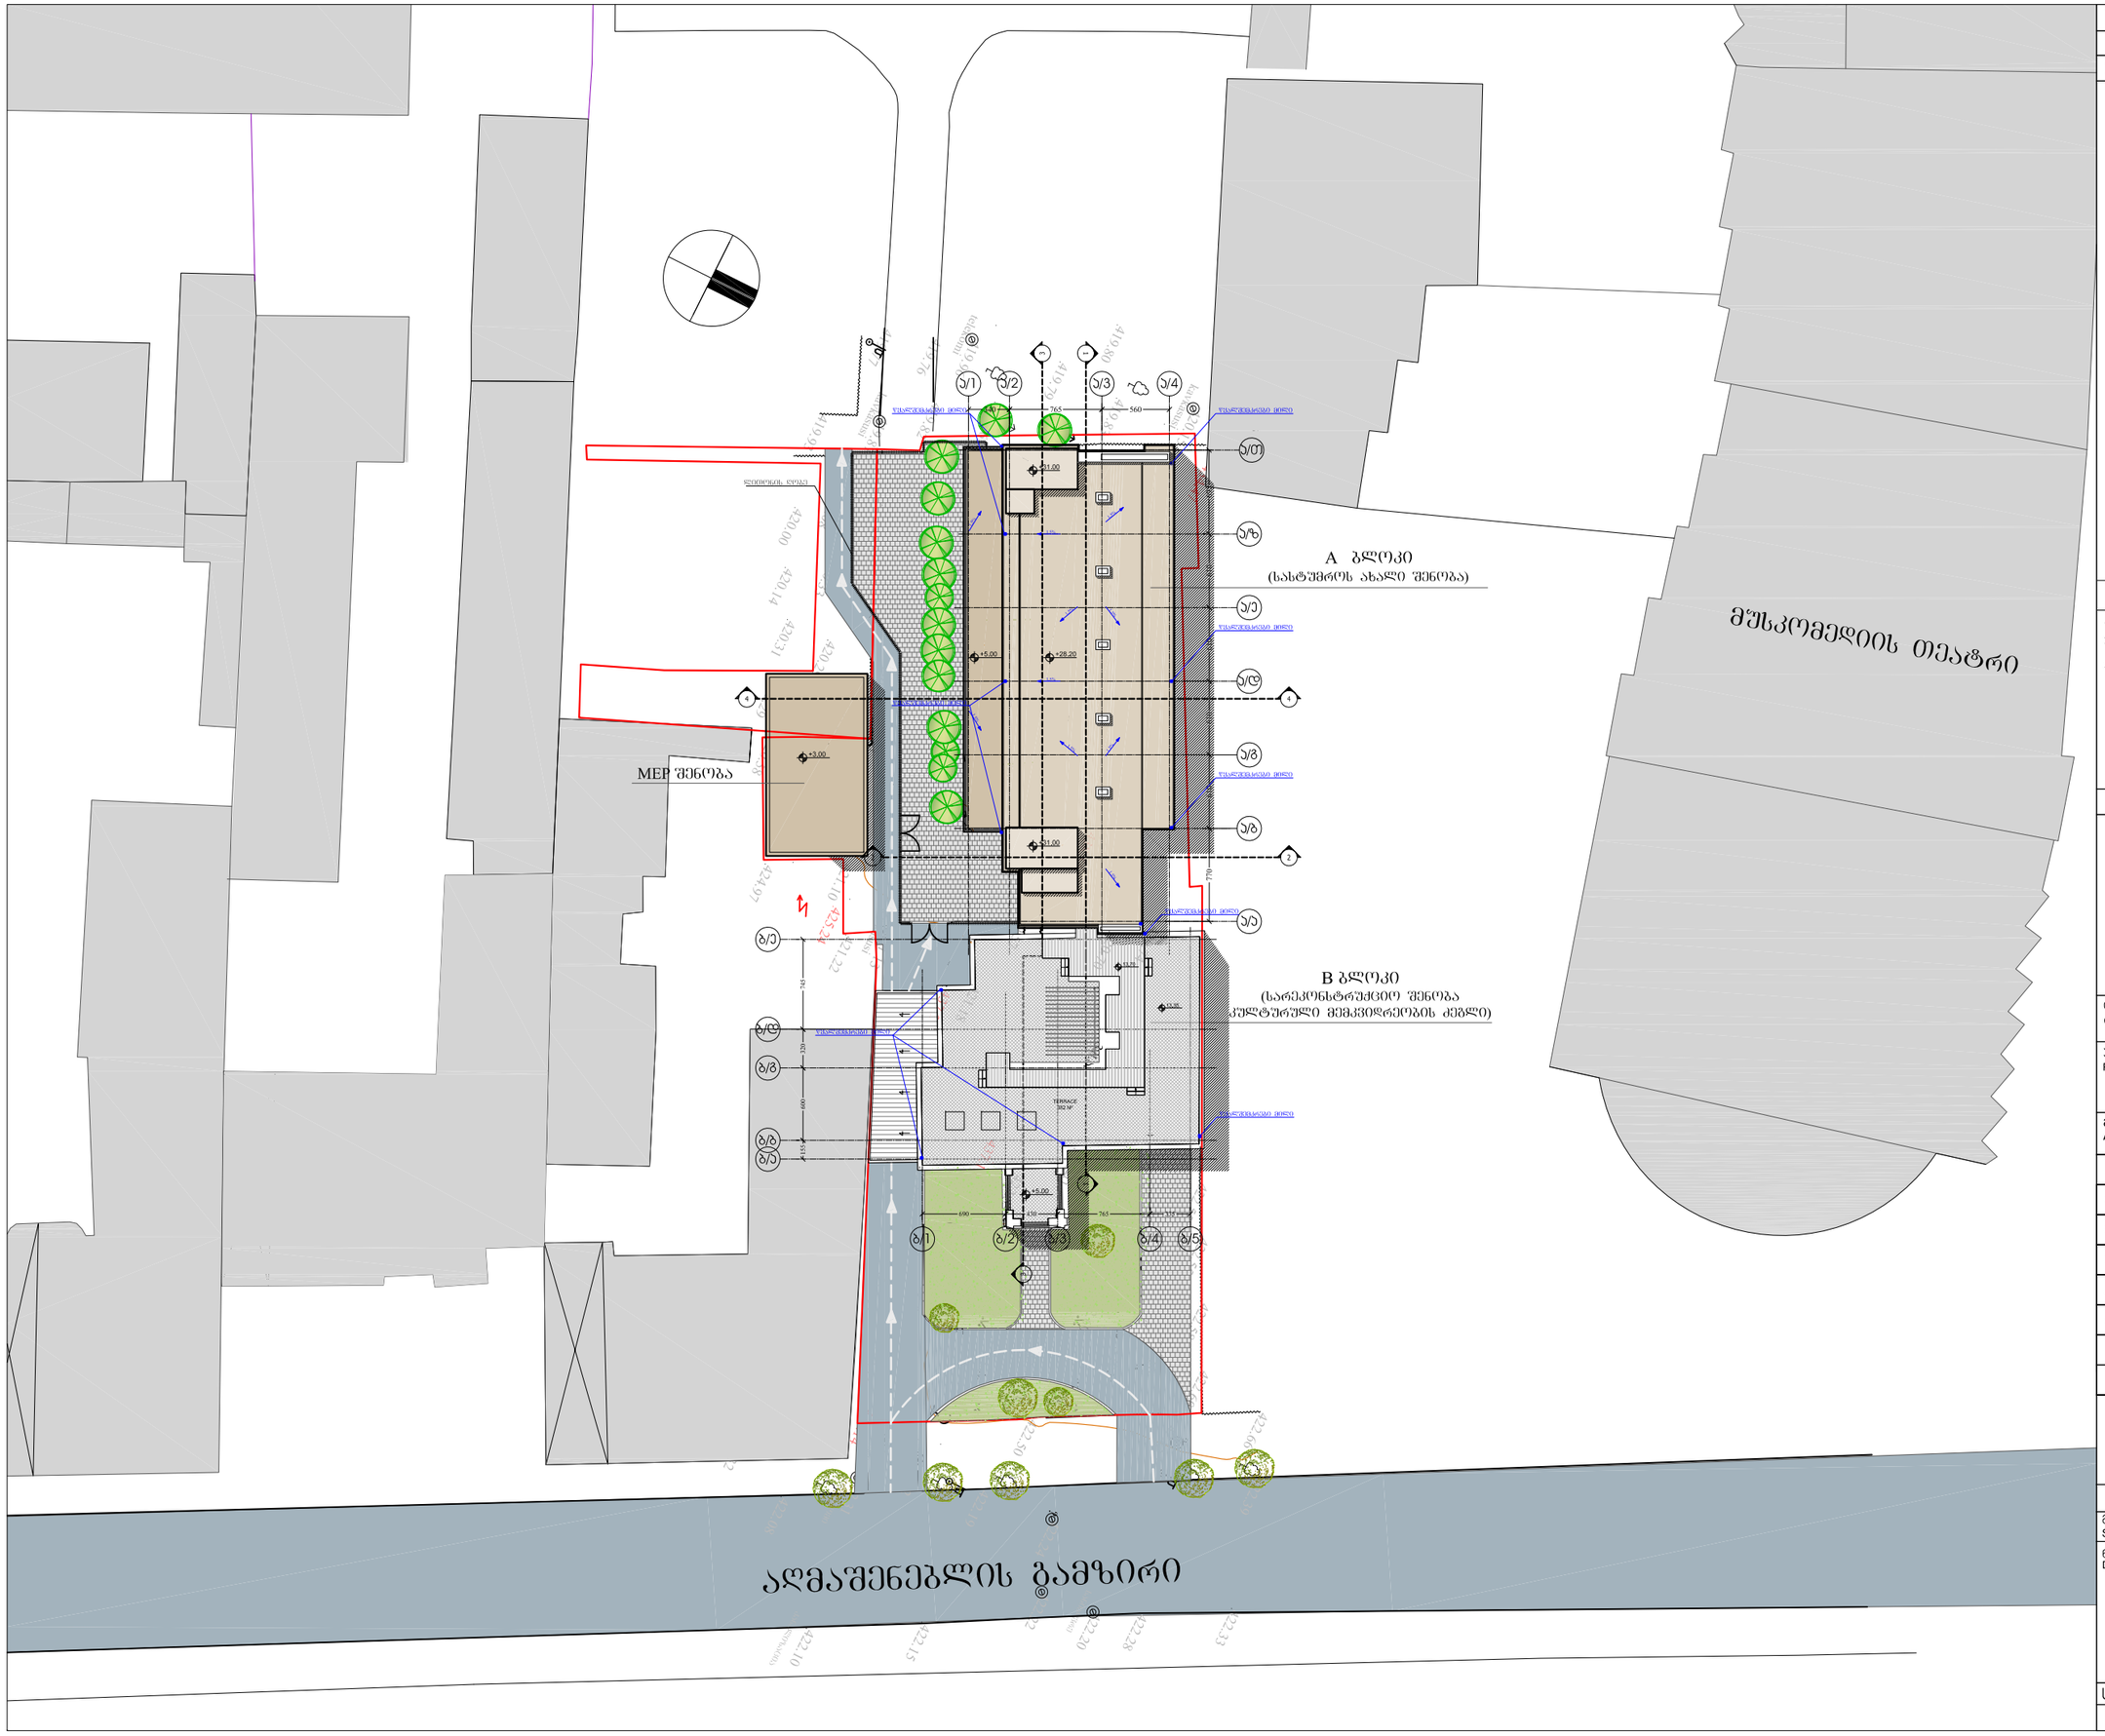

ფორმატი PAPER SIZE	დაკვეთა № CONTRACT #	პროექტის № PROJECT #	ფაილის სახელი FILE NAME
A-3		3.44.14	

პირობითი აღნიშვნები LEGEND

- ჭრილის ხაზი
- ღერძის ხაზი
- მიწის ნაკვეთის საზღვარი
- წყალშემკრები მილი
- +3.76 არქიტექტურული ნიშნული
- არსებული ხეები

შენიშვნები NOTES

1. ნახაზზე ზომები მოცემულია სანტიმეტრებში;
2. ნახაზზე ყველა ცვლილება მშენებლობისას შეთანხმებული უნდა იყოს პროექტის ავტორთან;
3. ფერცლის კორექტირებით ავტომატურად უქმდება წინა ვარიანტი;

სიტუაციური სქემა KEY PLAN

დამკვეთი CLIENT	შპს "ჯორჯიან ჰოტელ მენეჯმენტ"
პროექტი PROJECT	სასტუმრო "იბისი" აღმაშენებელზე
მისამართი ADDRESS	დ. აღმაშენებლის გამზ. №178

თანამდებობა	გვარი	ხელმოწერა
დირექტორი	ი.სკალვინი	
მთ.არქიტექტორი	გ. სულაბერიძე	
ავტორი	გ. მახარაშვილი	
კონსტრუქტორი	ს. პაპაშვილი	
დაამუშავა	ს. ლობჟანიძე	

შ.პ.ს. 'არტსტუდიო პროექტი'
0662 თბილისი, წყნეთის გზატკეცილი,
ტელ/ფაქსი: (+995 32) 915254
www.artstudio.ge
E mail: artstudio_project@yahoo.com
Info@artstudio.ge

არქიტექტურული ნაწილი ARCHITECTURE

მასშტაბი SCALE	1:500	თარიღი DATE OF ISSUE	15/04/2016

ნახაზი DRWG.	ჯორექტირება REVISIONS		
	№	კორექტ. REV.	თარიღი DATE
გენგეგმა	1		
	2		
	3		
	4		
	5		
	6		

სტადია STAGE	ინდექსი INDEX	ფურც. PAGES
მუშა პროექტი		