$H=\frac{L}{Y}=\frac{11.50}{0.4}=28.75$ საპროექტო შენობა-ნაგებობის სიმაღლე არ აღმეტება დასაშვებს

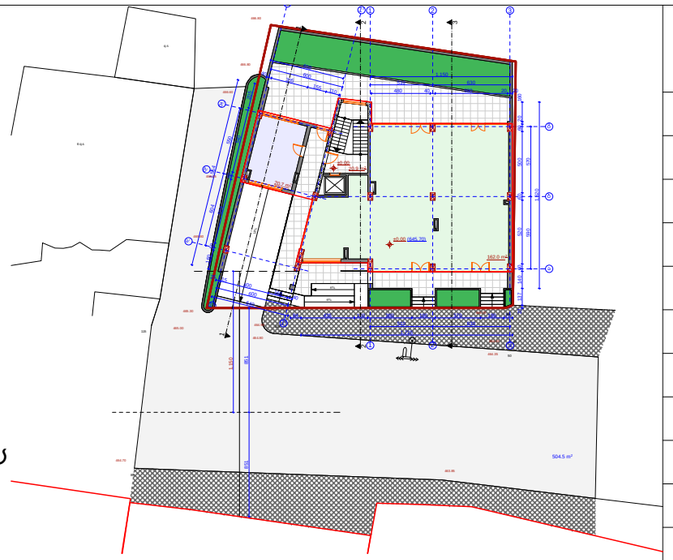

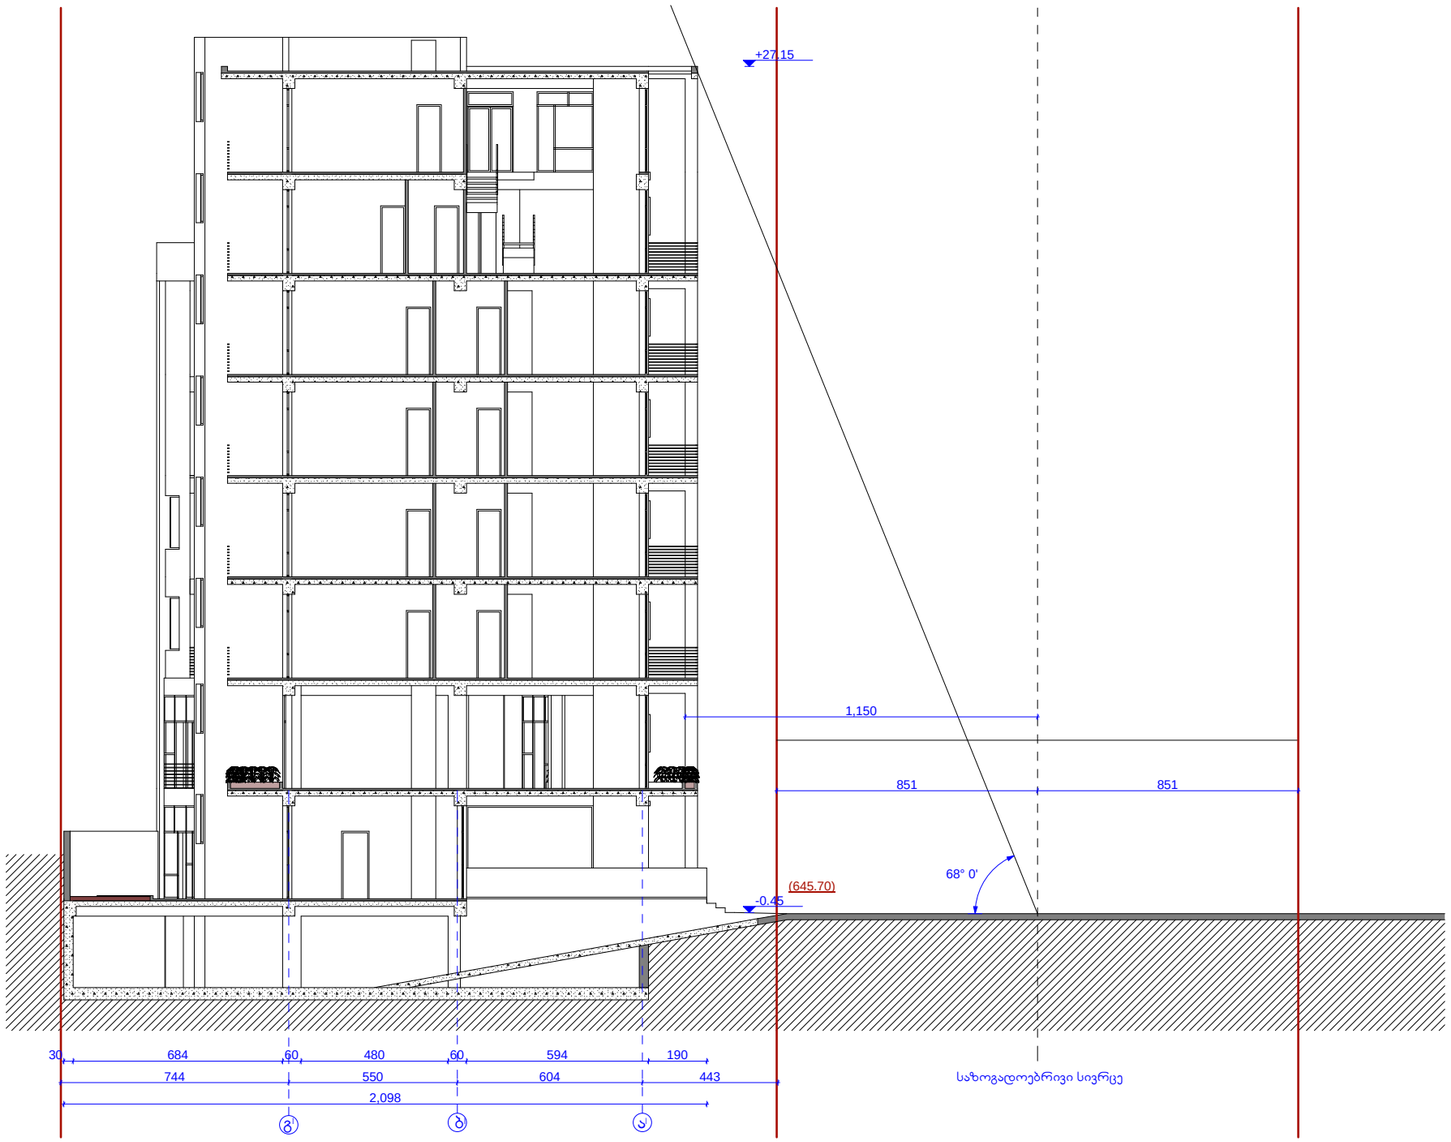

ფასადის სიმაღლის სქემა	მასშტაბი
	მ. 1:200

ექსპლიკაცია

ინტენსივობის ფართობი	
საერთო ფართობი	
მათ შორის:	



დამკვეთი-მენაშენე

შ.პ.ს "ბანი 2007" (ს/ნ 206316388)

საპროექტო ობიექტის მისამართი

ქ. თბილისი, ბარნოვის ქ. №92
(საკ.კოდი. 01.14.11.033.006)

საპროექტო ობიექტის დასახელება

მრავალფუნქციური შენობა-ნაგებობა

შემსრულებელი

შ.პ.ს "ბანი 2007"
(ს/ნ 206316388)

დირექტორი		ჯ.გილაშვილი
ჰრ. ავტორი		ა.ბლიაძე
არქიტექტორი		დ.იავრიანი

სტადია	ფურც-ბი	ფურცელი
არქიტექტურული ნაწილი	18	