ავტოსადგომის სართულის გეგმა —3,30 ნიშნულზე მ. 1:100

ავტოსადგომის ფართობი - 1432.18 კვ.მ.

-3,30(424,00)

ავტოდგომი
1,432.18 m²

1,140

1,335

2,155

6,270

დამკვეთი:	ამხანაგობა "ქეთევან წამებული 64-2006"
ობიექტი:	საცხოვრებელი კომპლექსი
მისამართი:	თბილისი. ქეთევან წამებულის გაშზ. №№64,66
	არქიტექტურული ნაწილი
ავტოსადგომის სართულის გეგმა -3,30 ნიშნულზე	
მასშტაბი: 1:100	თარიღი:
დირექტორი	მ. ლოსაბერიძე
პრ. მთ. არქიტექტორი:	დ. ლოსაბერიძე
დაამუშავა:	დ. ქოიავა
ფურცელი: 3	ფურცლები: 26

შპს "ლ.ლ. და კომპანია"

25,77 მ. 12%

ელექტრო სადგური
H=5.6

3.35 m

ფოიე
11.40 m²

±0,00(427,30)

3.36 m

ფოიე
8.17 m²

±0,00(427,30)

საცალფრო ფართი 180.15 m²
საცალფრო ფართი 66.32 m²
საცალფრო ფართი 51.12 m²
საცალფრო ფართი 185,15 m²
123,23 m²
საცალფრო ფართი 34.96 m²
საცალფრო ფართი 41.90 m²
საცალფრო ფართი 19.94 m²
საცალფრო ფართი 106.93 m²
საცალფრო ფართი 39.00 m²

კ1 განმსაზღვრელი ფართობი - 1213.52 კვ.მ.

კ2 განმსაზღვრელი ფართობი - 932.70 კვ.მ.

მოშენების განმსაზღვრელი ფართობი - 1812.14 კვ.მ.

კომერციული ფართობი - 848.70 კვ.მ.

კიბის უჯრედის და სადარბაზოს ფართობი - 22.79 კვ.მ.

დამხმარე ფართობი - 6,71 კვ.მ.

I სართულის გეგმა 0,00 ნიშნულზე მ. 1:100

654.48 m² 278.22 m²

მოშენების ფართობის მაჩვენებელი 1812.14 m2

კ1 კოეფიციენტის მაჩვენებელი 1145,32 m2 68,20 m2

კ2 კოეფიციენტის მაჩვენებელი 650,31 m2 275,55 m2

შპს "ლ.ლ. და კომპანია"

დამკვეთი: ამხანაგობა "ქეთევან წამებული 64-2006"

ობიექტი: საცხოვრებელი კომპლექსი

მისამართი: თბილისი. ქეთევან წამებულის გამზ. №№64,66

არქიტექტურული ნაწილი

I სართულის გეგმა 0,00 ნიშნულზე

მასშტაბი: 1:200 თარიღი:

დირექტორი მ. ლოსაბერიძე

პრ. მთ. არქიტექტორი: დ. ლოსაბერიძე

დაამუშავა: დ. ქოიავა

ფურცელი: 4 ფურცლები: 26

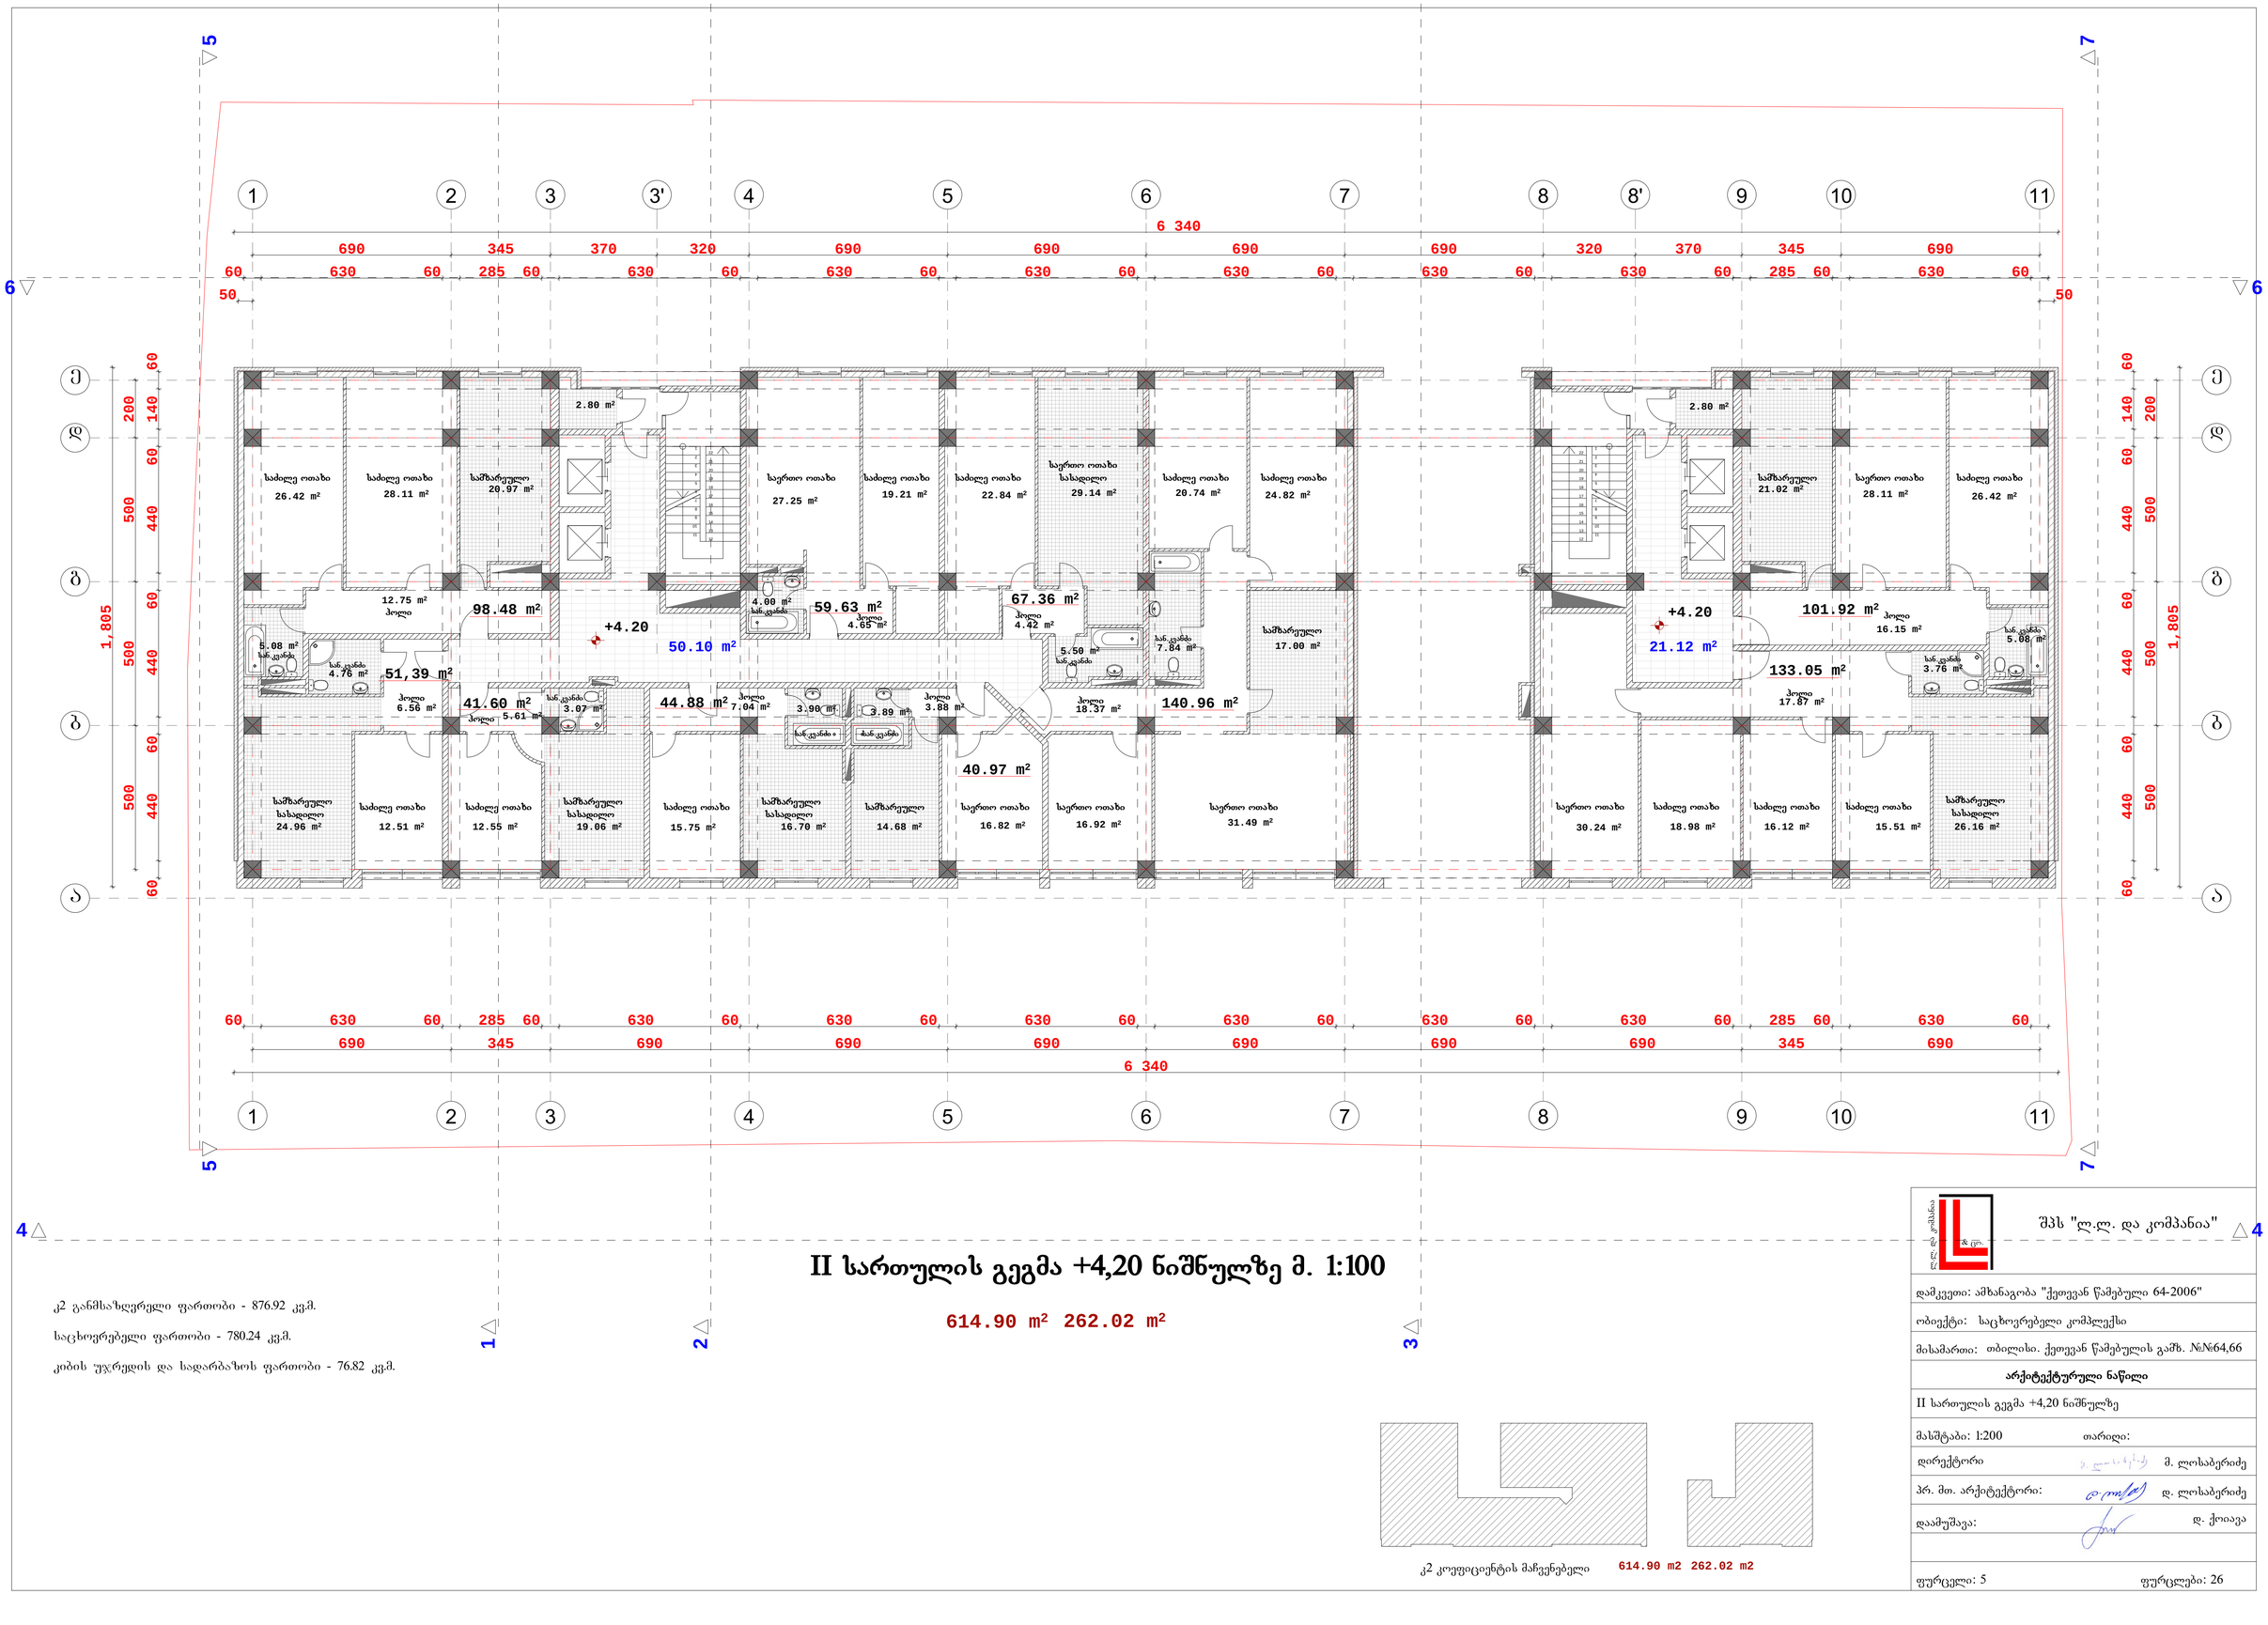

II სართულის გეგმა +4,20 ნიშნულზე მ. 1:100

614.90 m² 262.02 m²

კ2 განმსაზღვრელი ფართობი - 876.92 კვ.მ.

საცხოვრებელი ფართობი - 780.24 კვ.მ.

კიბის უჯრედის და სადარბაზოს ფართობი - 76.82 კვ.მ.

კ2 კოეფიციენტის მაჩვენებელი **614.90 m2 262.02 m2**

შპს "ლ.ლ. და კომპანია"

დამკვეთი: ამხანაგობა "ქეთევან წამებული 64-2006"

ობიექტი: საცხოვრებელი კომპლექსი

მისამართი: თბილისი. ქეთევან წამებულის გამზ. №№64,66

არქიტექტურული ნაწილი

II სართულის გეგმა +4,20 ნიშნულზე

მასშტაბი: 1:200 თარიღი:

დირექტორი მ. ლოსაბერიძე

პრ. მთ. არქიტექტორი: დ. ლოსაბერიძე

დაამუშავა: დ. ქოიავა

ფურცელი: 5 ფურცლები: 26

III სართულის გეგმა +7,50 ნიშნულზე მ. 1:100

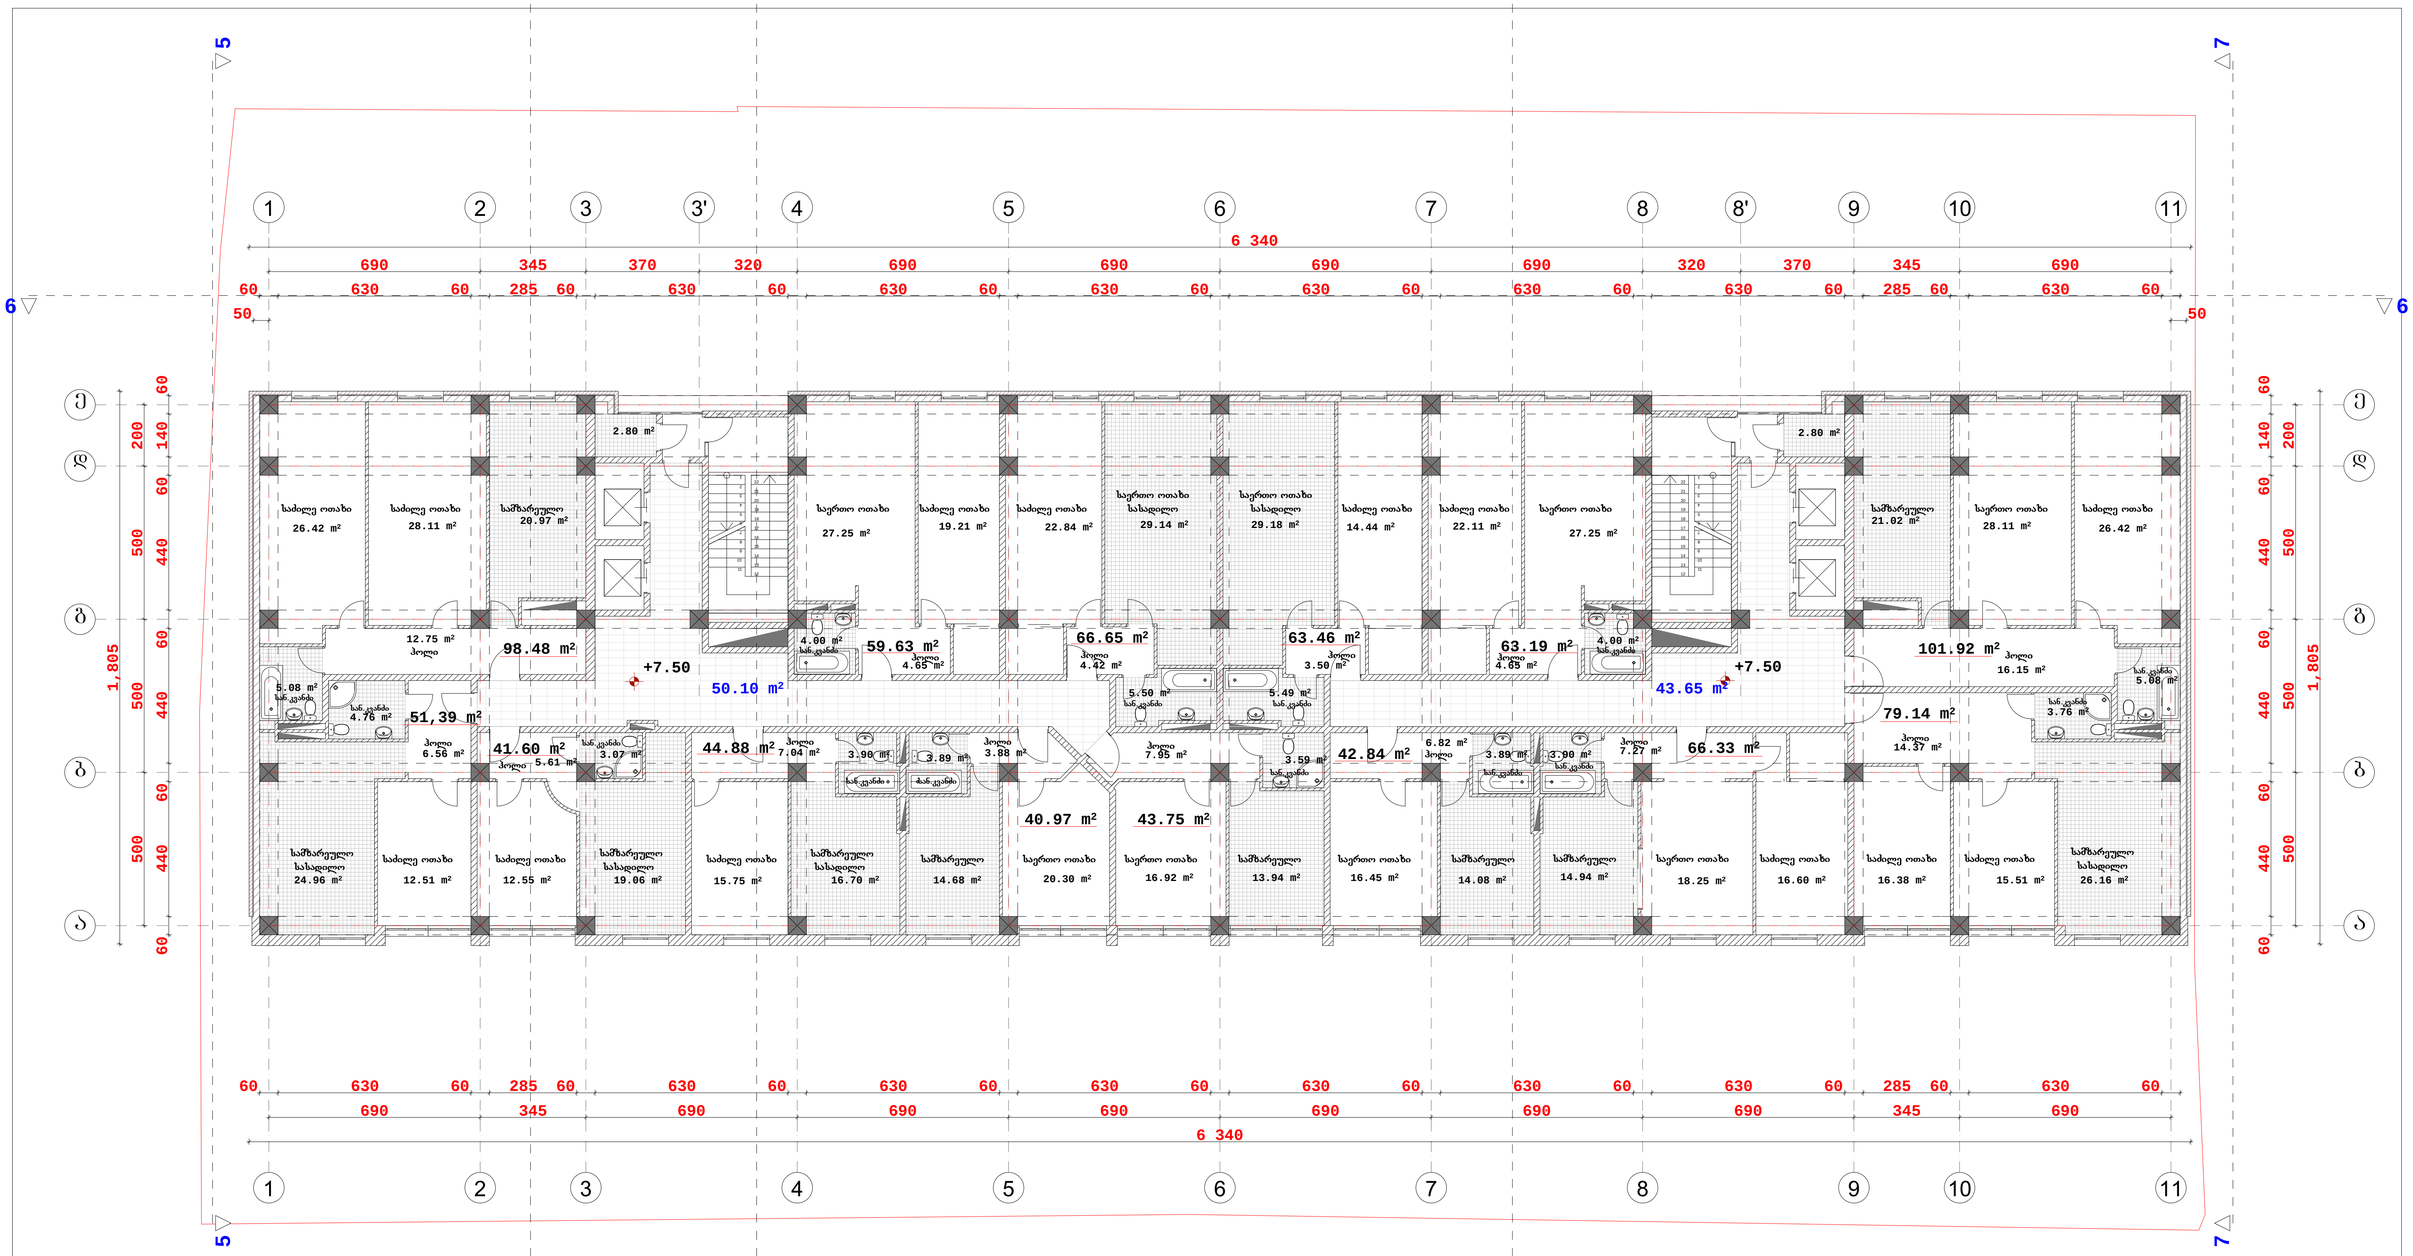

კ2 განმსაზღვრელი ფართობი - 963.08 კვ.მ.

საცხოვრებელი ფართობი - 864.23 კვ.მ.

კიბის უჯრედის და სადარბაზოს ფართობი - 99.35 კვ.მ.

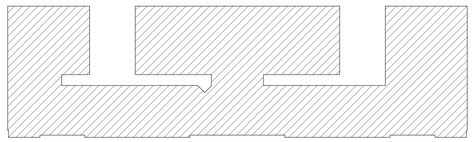

კ2 კოეფიციენტის მაჩვენებელი **963.08 m2**

შპს "ლ.ლ. და კომპანია"

დამკვეთი:	ამხანაგობა "ქეთევან წამებული 64-2006"
ობიექტი:	საცხოვრებელი კომპლექსი
მისამართი:	თბილისი. ქეთევან წამებულის გამზ. №№64,66
არქიტექტურული ნაწილი	
III სართულის გეგმა +7,50 ნიშნულზე	
მასშტაბი: 1:200	თარიღი:
დირექტორი	მ. ლოსაბერიძე
პრ. მთ. არქიტექტორი:	დ. ლოსაბერიძე
დაამუშავა:	დ. ქოიავა
ფურცელი: 6	ფურცლები: 26

IV სართულის გეგმა +10,80 ნიშნულზე მ. 1:100

885.84 m²

კ2 განმსაზღვრელი ფართობი - 885.84 კვ.მ.

საცხოვრებელი ფართობი - 780.60 კვ.მ.

საზაფხულო ფართობი - 94.84 კვ.მ.

კიბის უჯრედის და სადარბაზოს ფართობი - 96.98 კვ.მ.

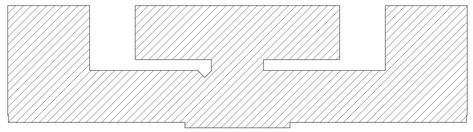

კ2 კოეფიციენტის მაჩვენებელი **885.84 m2**

შპს "ლ.ლ. და კომპანია"

დამკვეთი: ამხანაგობა "ქეთევან წამებული 64-2006"

ობიექტი: საცხოვრებელი კომპლექსი

მისამართი: თბილისი. ქეთევან წამებულის გამზ. №№64,66

არქიტექტურული ნაწილი

IV სართულის გეგმა +10,80 ნიშნულზე

მასშტაბი: 1:200 თარიღი:

დირექტორი მ. ლოსაბერიძე

პრ. მთ. არქიტექტორი: დ. ლოსაბერიძე

დაამუშავა: დ. ქოიავა

ფურცელი: 7 ფურცლები: 26

V სართულის გეგმა +14,10 ნიშნულზე მ. 1:100

896.38 m²

კ2 განმსაზღვრელი ფართობი - 896.38 კვ.მ.

საცხოვრებელი ფართობი - 802.86 კვ.მ.

სახაფხულო ფართობი - 86.84 კვ.მ.

კიბის უჯრედის და სადარბაზოს ფართობი - 80.59 კვ.მ.

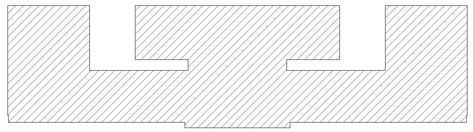

კ2 კოეფიციენტის მაჩვენებელი **896,38 m2**

შპს "ლ.ლ. და კომპანია"

დამკვეთი: ამხანაგობა "ქეთევან წამებული 64-2006"

ობიექტი: საცხოვრებელი კომპლექსი

მისამართი: თბილისი. ქეთევან წამებულის გამზ. №№64,66

არქიტექტურული ნაწილი

V სართულის გეგმა +14,10 ნიშნულზე

მასშტაბი: 1:200 თარიღი:

დირექტორი მ. ლოსაბერიძე

პრ. მთ. არქიტექტორი: დ. ლოსაბერიძე

დაამუშავა: დ. ქოიავა

ფურცელი: 8 ფურცლები: 26

VI სართულის გეგმა +17,40 ნიშნულზე მ. 1:100

896.38 m²

კ2 განმსაზღვრელი ფართობი - 896.38 კვ.მ.

საცხოვრებელი ფართობი - 802.86 კვ.მ.

საზაფხულო ფართობი - 89.56 კვ.მ.

კიბის უჯრედის და სადარბაზოს ფართობი - 80.59 კვ.მ.

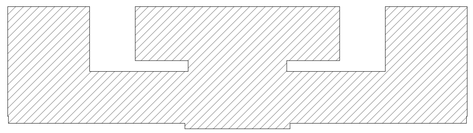

კ2 კოეფიციენტის მაჩვენებელი **896,38 m2**

შპს "ლ.ლ. და კომპანია"

დამკვეთი: ამხანაგობა "ქეთევან წამებული 64-2006"

ობიექტი: საცხოვრებელი კომპლექსი

მისამართი: თბილისი. ქეთევან წამებულის გამზ. №№64,66

არქიტექტურული ნაწილი

VI სართულის გეგმა +17,40 ნიშნულზე

მასშტაბი: 1:200 თარიღი:

დირექტორი მ. ლოსაბერიძე

პრ. მთ. არქიტექტორი: დ. ლოსაბერიძე

დაამუშავა: დ. ქოიავა

ფურცელი: 9 ფურცლები: 26

VII სართულის გეგმა +20,70 ნიშნულზე მ. 1:100

896.38 m²

კ2 განმსაზღვრელი ფართობი - 896.38 კვ.მ.

საცხოვრებელი ფართობი - 802.86 კვ.მ.

საზაფხულო ფართობი - 89.56 კვ.მ.

კიბის უჯრედის და სადარბაზოს ფართობი - 80.59 კვ.მ.

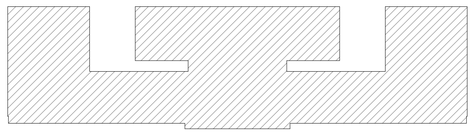

კ2 კოეფიციენტის მაჩვენებელი **896,38 m2**

შპს "ლ.ლ. და კომპანია"

დამკვეთი: ამხანაგობა "ქეთევან წამებული 64-2006"	
ობიექტი: საცხოვრებელი კომპლექსი	
მისამართი: თბილისი. ქეთევან წამებულის გამზ. №№64,66	
არქიტექტურული ნაწილი	
VII სართულის გეგმა +20,70 ნიშნულზე	
მასშტაბი: 1:200	თარიღი:
დირექტორი	მ. ლოსაბერიძე
პრ. მთ. არქიტექტორი:	დ. ლოსაბერიძე
დაამუშავა:	დ. ქოიავა
ფურცელი: 10	ფურცლები: 26

VIII სართულის გეგმა +24,00 ნიშნულზე მ. 1:100

896.38 m²

კ2 განმსაზღვრელი ფართობი - 896.38 კვ.მ.

საცხოვრებელი ფართობი - 802.86 კვ.მ.

საზაფხულო ფართობი - 89.56 კვ.მ.

კიბის უჯრედის და სადარბაზოს ფართობი - 80.59 კვ.მ.

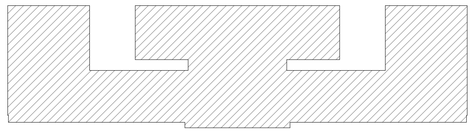

კ2 კოეფიციენტის მაჩვენებელი **896,38 m2**

შპს "ლ.ლ. და კომპანია"

დამკვეთი: ამხანაგობა "ქეთევან წამებული 64-2006"	
ობიექტი: საცხოვრებელი კომპლექსი	
მისამართი: თბილისი. ქეთევან წამებულის გამზ. №№64,66	
არქიტექტურული ნაწილი	
VIII სართულის გეგმა +24,00 ნიშნულზე	
მასშტაბი: 1:200	თარიღი:
დირექტორი	მ. ლოსაბერიძე
პრ. მთ. არქიტექტორი:	დ. ლოსაბერიძე
დაამუშავა:	დ. ქოიავა
ფურცელი: 11	ფურცლები: 26

IX სართულის გეგმა +27,30 ნიშნულზე მ. 1:100

896.38 m²

კ2 განმსაზღვრელი ფართობი - 896.38 კვ.მ.

საცხოვრებელი ფართობი - 802.86 კვ.მ.

საზაფხულო ფართობი - 89.56 კვ.მ.

კიბის უჯრედის და სადარბაზოს ფართობი - 80.59 კვ.მ.

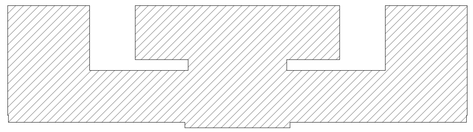

კ2 კოეფიციენტის მაჩვენებელი **896,38 m2**

შპს "ლ.ლ. და კომპანია"	
დამკვეთი: ამხანაგობა "ქეთევან წამებული 64-2006"	
ობიექტი: საცხოვრებელი კომპლექსი	
მისამართი: თბილისი. ქეთევან წამებულის გამზ. №№64,66	
არქიტექტურული ნაწილი	
IX სართულის გეგმა +27,30 ნიშნულზე	
მასშტაბი: 1:200	თარიღი:
დირექტორი	მ. ლოსაბერიძე
პრ. მთ. არქიტექტორი:	დ. ლოსაბერიძე
დაამუშავა:	დ. ქოიავა
ფურცელი: 12	ფურცლები: 26

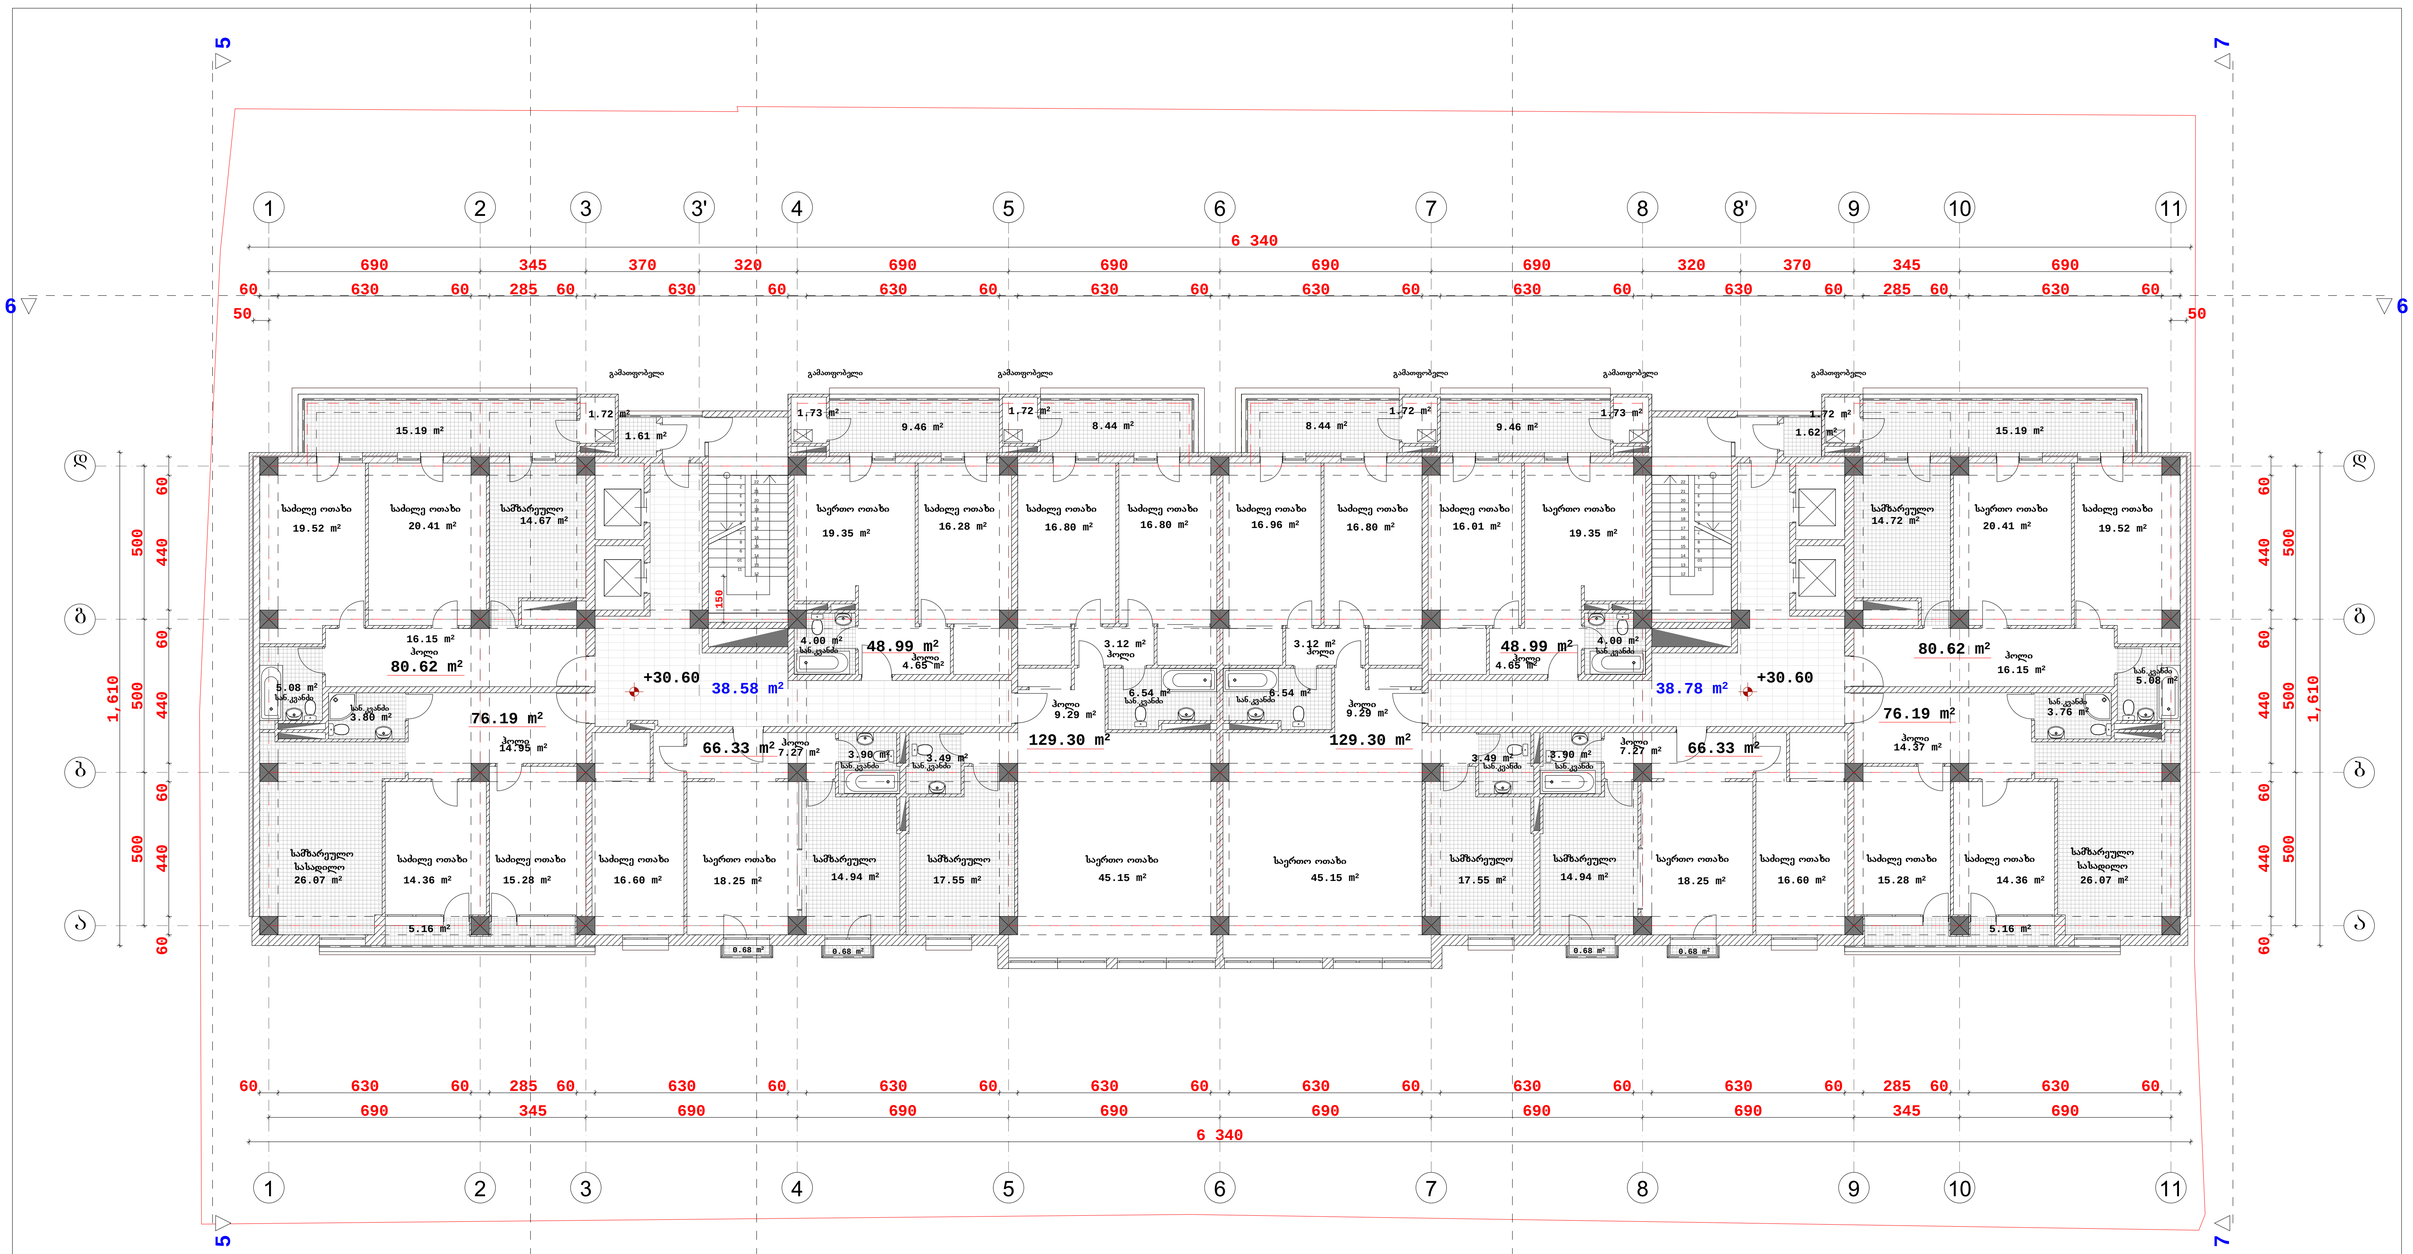

X სართულის გეგმა +30,60 ნიშნულზე მ. 1:100

896.38 m²

კ2 განმსაზღვრელი ფართობი - 896.38 კვ.მ.

საცხოვრებელი ფართობი - 802.86 კვ.მ.

საზაფხულო ფართობი - 89.56 კვ.მ.

კიბის უჯრედის და სადარბაზოს ფართობი - 80.59 კვ.მ.

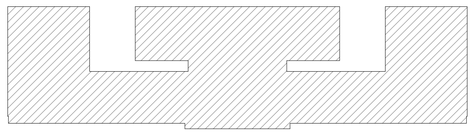

კ2 კოეფიციენტის მაჩვენებელი **896,38 m2**

შპს "ლ.ლ. და კომპანია"

დამკვეთი: ამხანაგობა "ქეთევან წამებული 64-2006"

ობიექტი: საცხოვრებელი კომპლექსი

მისამართი: თბილისი. ქეთევან წამებულის გამზ. №№64,66

არქიტექტურული ნაწილი

X სართულის გეგმა +30,60 ნიშნულზე

მასშტაბი: 1:200 თარიღი:

დირექტორი მ. ლოსაბერიძე

პრ. მთ. არქიტექტორი: დ. ლოსაბერიძე

დაამუშავა: დ. ქოიავა

ფურცელი: 13 ფურცლები: 26

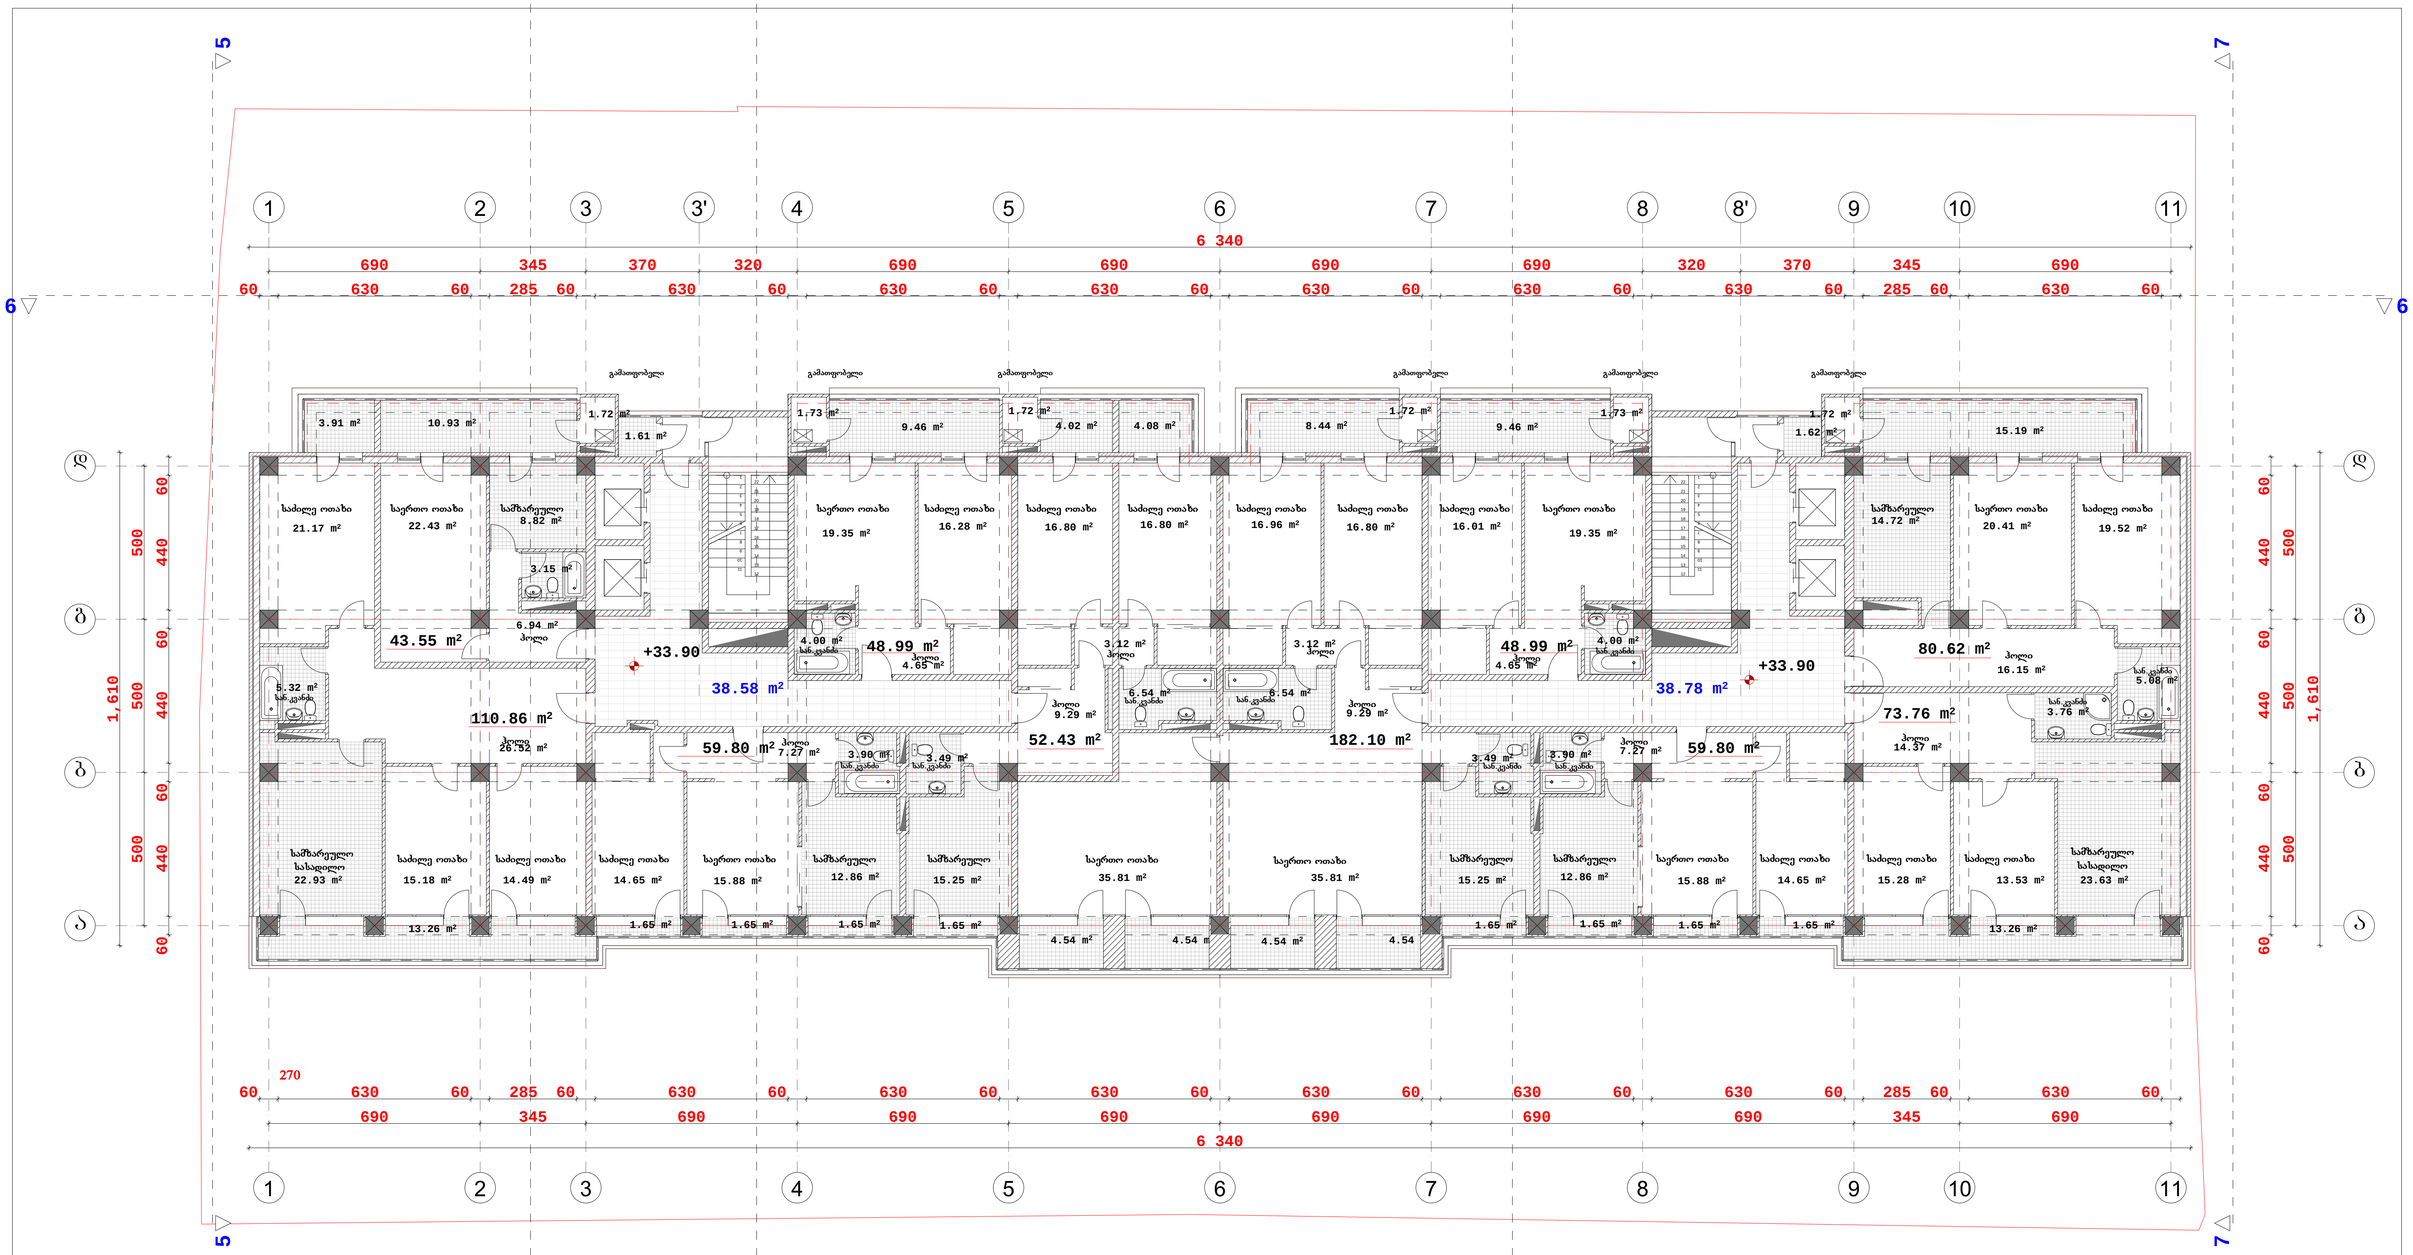

XI სართულის გეგმა +33,90 ნიშნულზე მ. 1:100

844.24 m²

კ2 განმსაზღვრელი ფართობი - 844.24 კვ.მ.

საცხოვრებელი ფართობი - 760.90 კვ.მ.

საზაფხულო ფართობი - 133.71 კვ.მ.

კიბის უჯრედის და სადარბაზოს ფართობი - 80.59 კვ.მ.

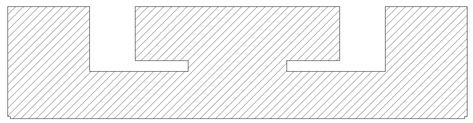

კ2 კოეფიციენტის მაჩვენებელი **844,24 m2**

შპს "ლ.ლ. და კომპანია"

დამკვეთი: ამხანაგობა "ქეთევან წამებული 64-2006"

ობიექტი: საცხოვრებელი კომპლექსი

მისამართი: თბილისი. ქეთევან წამებულის გამზ. №№64,66

არქიტექტურული ნაწილი

XI სართულის გეგმა +33,90 ნიშნულზე

მასშტაბი: 1:200 თარიღი:

დირექტორი მ. ლოსაბერიძე

პრ. მთ. არქიტექტორი: დ. ლოსაბერიძე

დაამუშავა: დ. ქოიავა

ფურცელი: 14 ფურცლები: 26

XII სართულის +37,20 ნიშნულზე მ. 1:100

844.24 მ²

კ2 განმსაზღვრელი ფართობი - 844.24 კვ.მ.

საცხოვრებელი ფართობი - 761.50 კვ.მ.

საზაფხულო ფართობი - 138.00 კვ.მ.

კიბის უჯრედის და სადარბაზოს ფართობი - 80.59 კვ.მ.

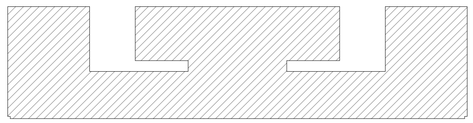

კ2 კოეფიციენტის მაჩვენებელი **844,24 მ2**

შპს "ლ.ლ. და კომპანია"	
დამკვეთი: ამხანაგობა "ქეთევან წამებული 64-2006"	
ობიექტი: საცხოვრებელი კომპლექსი	
მისამართი: თბილისი. ქეთევან წამებულის გამზ. №№64,66	
არქიტექტურული ნაწილი	
XII სართულის გეგმა +37,20 ნიშნულზე	
მასშტაბი: 1:200	თარიღი:
დირექტორი	მ. ლოსაბერიძე
პრ. მთ. არქიტექტორი:	დ. ლოსაბერიძე
დაამუშავა:	დ. ქოიავა
ფურცელი: 15	ფურცლები: 26

XIII სართულის +40,50 ნიშნულზე მ. 1:100

844.24 მ²

კ2 განმსაზღვრელი ფართობი - 844.24 კვ.მ.

საცხოვრებელი ფართობი - 761.52 კვ.მ.

საზაფხულო ფართობი - 179.44 კვ.მ.

კიბის უჯრედის და სადარბაზოს ფართობი - 80.59 კვ.მ.

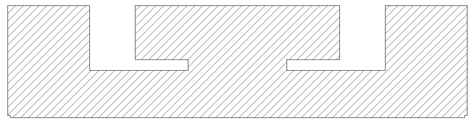

კ2 კოეფიციენტის მაჩვენებელი **844,24 m2**

შპს "ლ.ლ. და კომპანია"	
დამკვეთი: ამხანაგობა "ქეთევან წამებული 64-2006"	
ობიექტი: საცხოვრებელი კომპლექსი	
მისამართი: თბილისი. ქეთევან წამებულის გამზ. №№64,66	
არქიტექტურული ნაწილი	
XIII სართულის გეგმა +40,50 ნიშნულზე	
მასშტაბი: 1:200	თარიღი:
დირექტორი	მ. ლოსაბერიძე
პრ. მთ. არქიტექტორი:	დ. ლოსაბერიძე
დაამუშავა:	დ. ქოიავა
ფურცელი: 16	ფურცლები: 26

XIV სართულის +43,80 ნიშნულზე მ. 1:100

კ2 განმსაზღვრელი ფართობი - 828.60 კვ.მ.

საცხოვრებელი ფართობი - 744.82 კვ.მ.

საზაფხულო ფართობი - 178.74 კვ.მ.

კიბის უჯრედის და სადარბაზოს ფართობი - 80.59 კვ.მ.

828.60 m²

კ2 კოეფიციენტის მაჩვენებელი **828,60**

შპს "ლ.ლ. და კომპანია"	
დამკვეთი: ამხანაგობა "ქეთევან წამებული 64-2006"	
ობიექტი: საცხოვრებელი კომპლექსი	
მისამართი: თბილისი. ქეთევან წამებულის გამზ. №№64,66	
არქიტექტურული ნაწილი	
XIV სართულის გეგმა +43,80 ნიშნულზე	
მასშტაბი: 1:200	თარიღი:
დირექტორი	მ. ლოსაბერიძე
პრ. მთ. არქიტექტორი:	დ. ლოსაბერიძე
დაამუშავა:	დ. ქოიავა
ფურცელი: 17	ფურცლები: 26

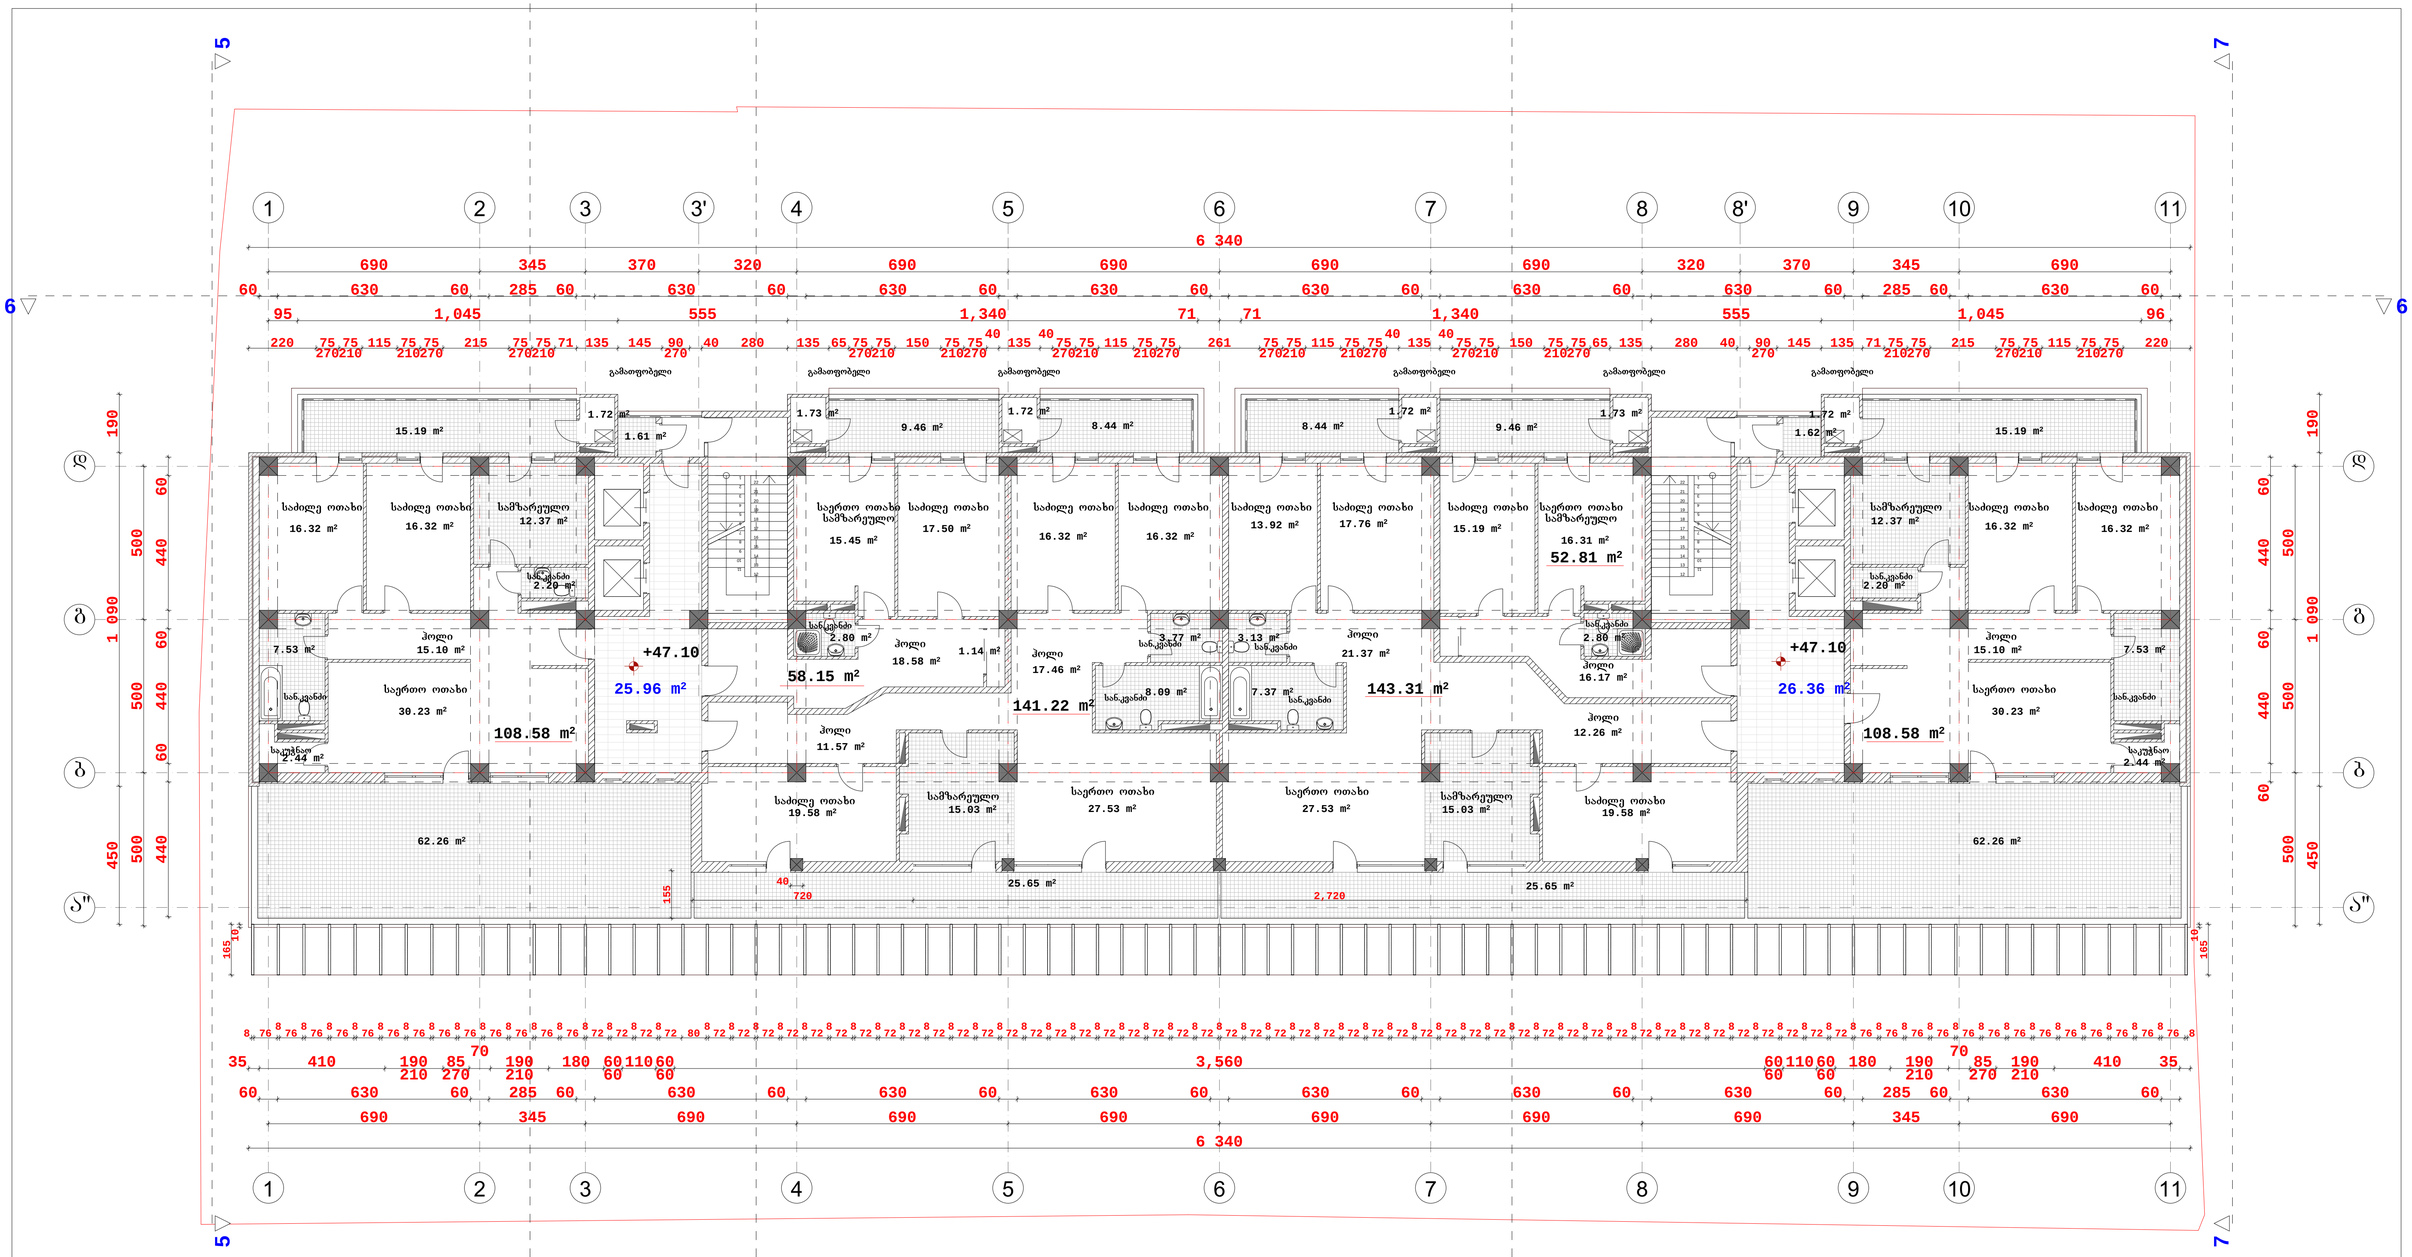

XV სართულის +47,10 ნიშნულზე მ. 1:100

121.93 მ² 432.84 მ² 121.93 მ²

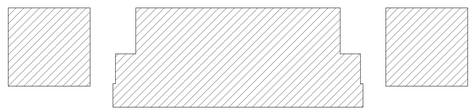

კ2 კოეფიციენტის მაჩვენებელი 121,93 მ2 429.48 მ2 121,93 მ2

კ2 განმსაზღვრელი ფართობი - 620.86 კვ.მ.

საცხოვრებელი ფართობი - 676.70 კვ.მ.

საზაფხულო ფართობი - 252.34 კვ.მ.

კიბის უჯრედის და სადარბაზოს ფართობი - 55.55 კვ.მ.

შპს "ლ.ლ. და კომპანია"

დამკვეთი: ამხანაგობა "ქეთევან წამებული 64-2006"

ობიექტი: საცხოვრებელი კომპლექსი

მისამართი: თბილისი. ქეთევან წამებულის გამზ. №№64,66

არქიტექტურული ნაწილი

XV სართულის გეგმა +47,10 ნიშნულზე

მასშტაბი: 1:200 თარიღი:

დირექტორი მ. ლოსაბერიძე

პრ. მთ. არქიტექტორი: დ. ლოსაბერიძე

დაამუშავა: დ. ქოიავა

ფურცელი: 18 ფურცლები: 26

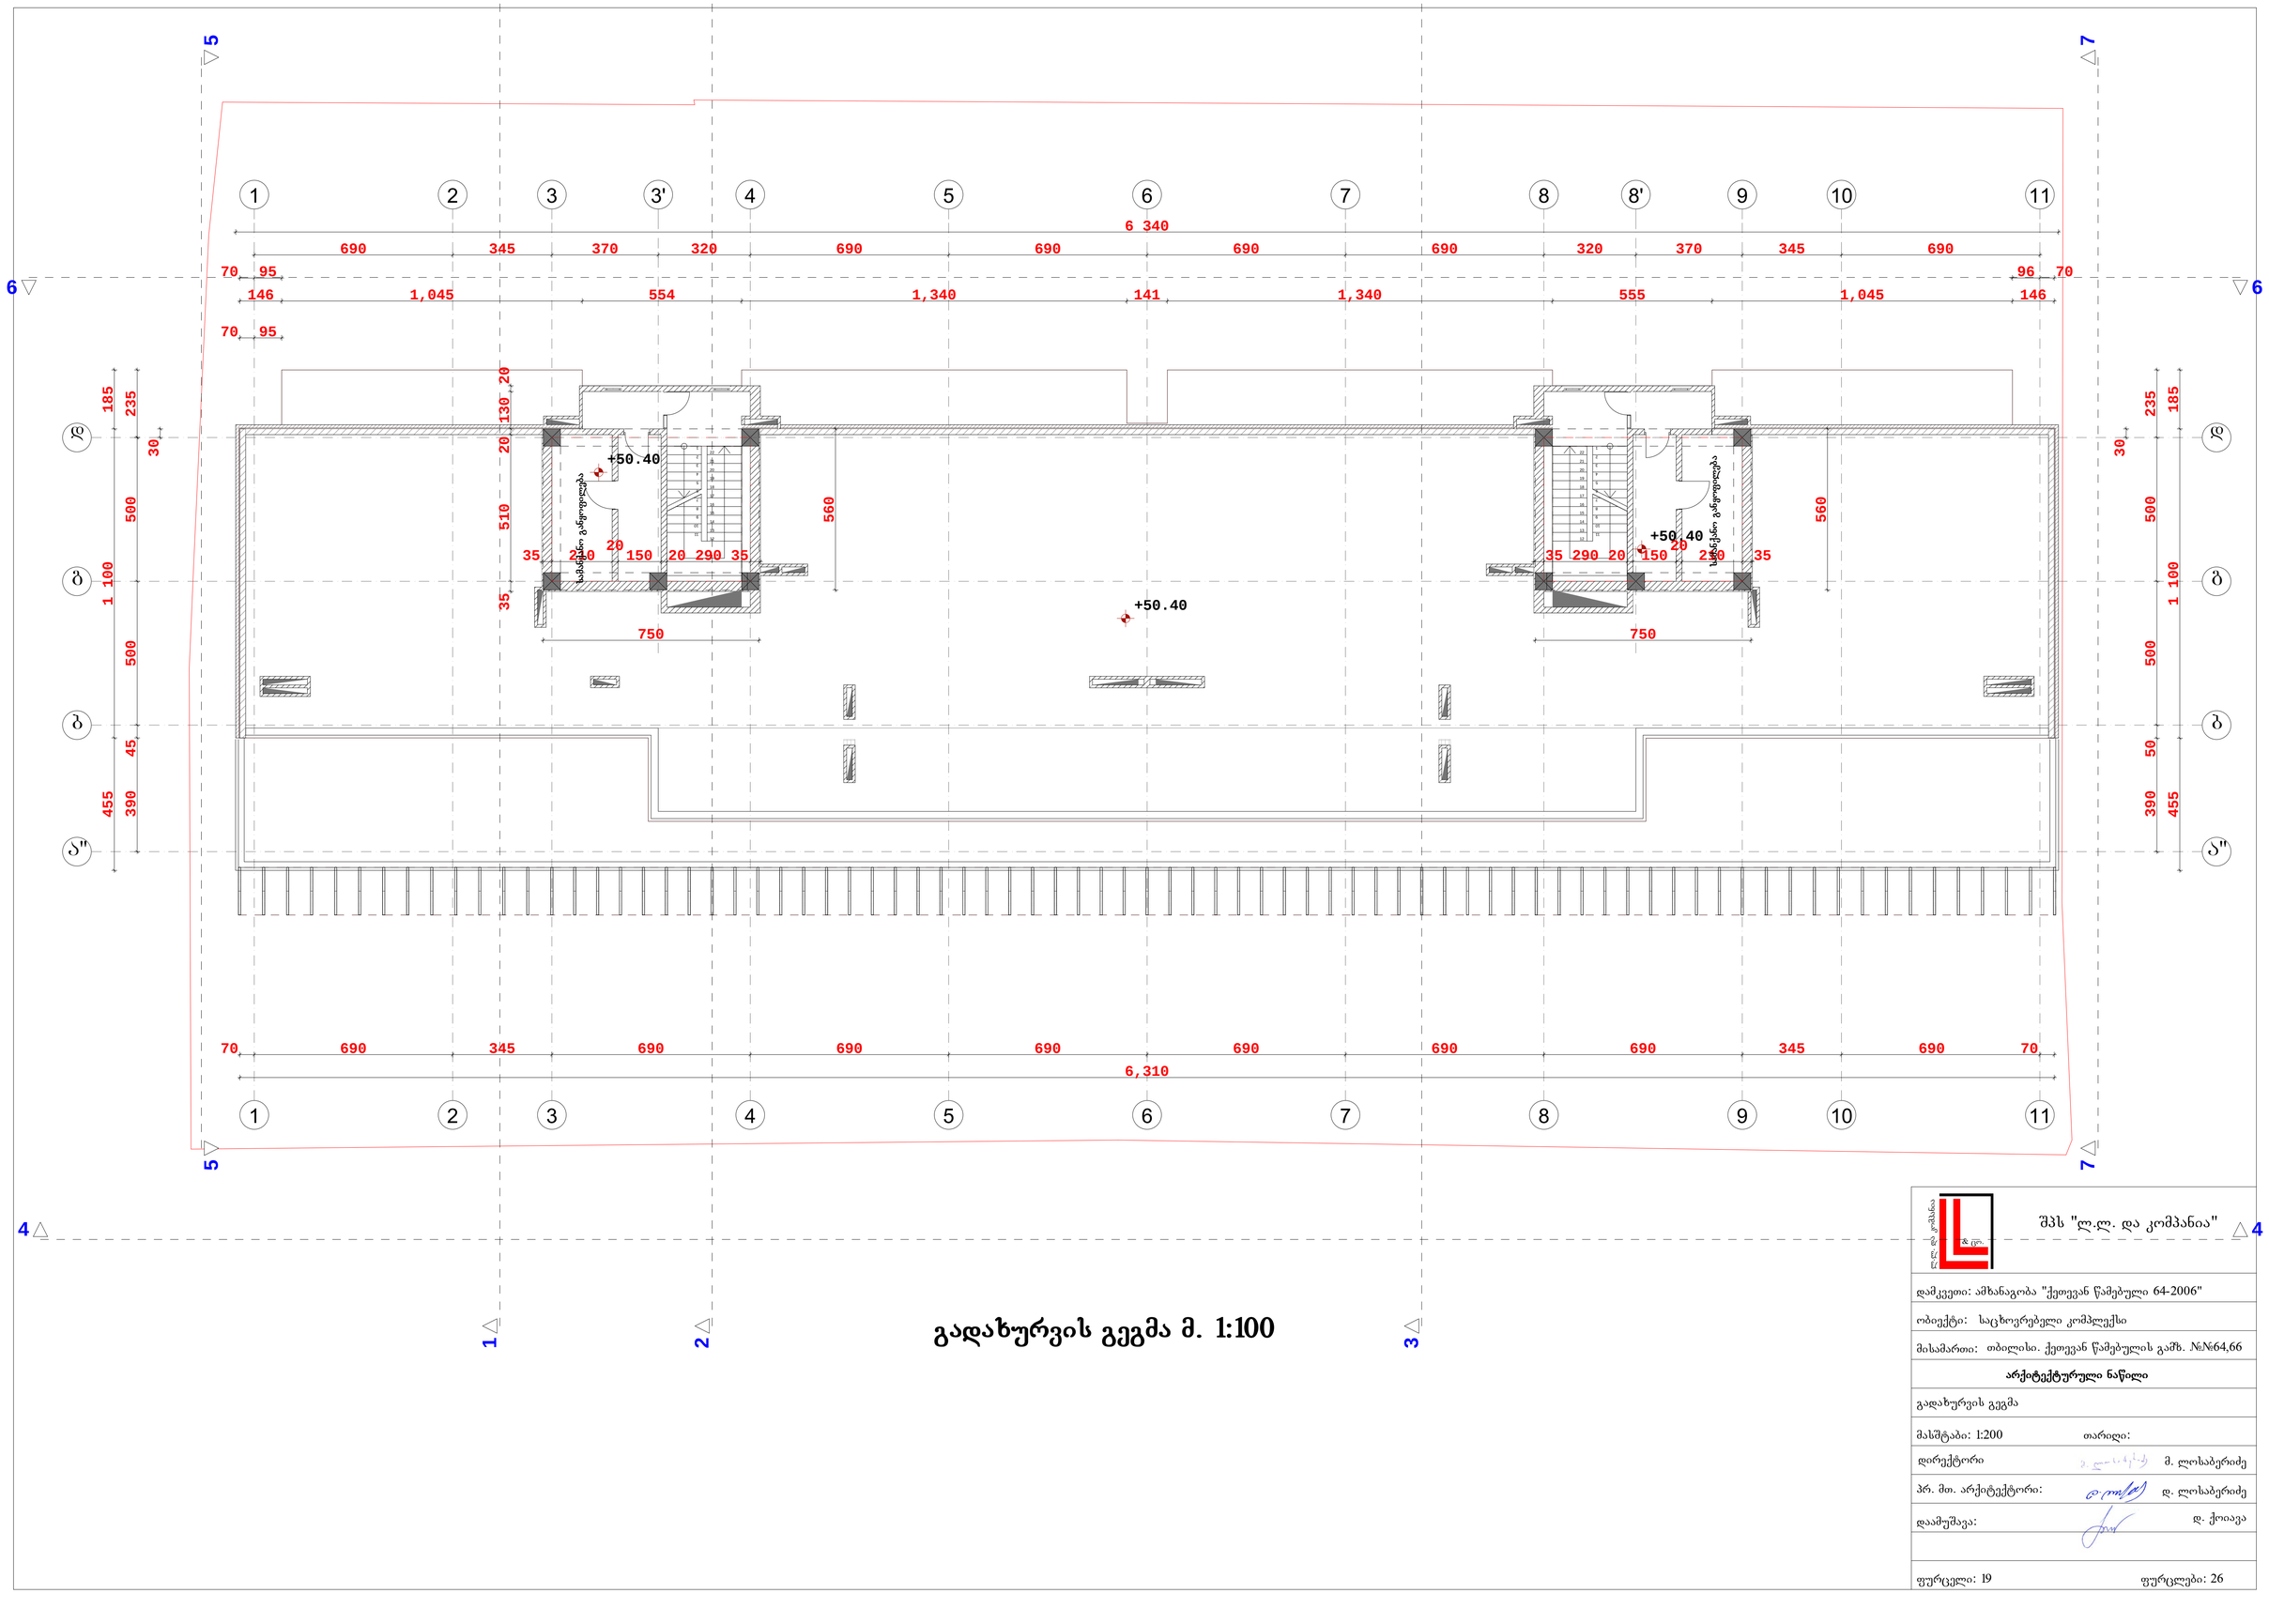

გადახურვის გეგმა მ. 1:100

შპს "ლ.ლ. და კომპანია"	
დამკვეთი: ამხანაგობა "ქეთევან წამებული 64-2006"	
ობიექტი: საცხოვრებელი კომპლექსი	
მისამართი: თბილისი. ქეთევან წამებულის გამზ. №№64,66	
არქიტექტურული ნაწილი	
გადახურვის გეგმა	
მასშტაბი: 1:200	თარიღი:
დირექტორი	მ. ლოსაბერიძე
პრ. მთ. არქიტექტორი:	დ. ლოსაბერიძე
დაამუშავა:	დ. ქოიავა
ფურცელი: 19	ფურცლები: 26