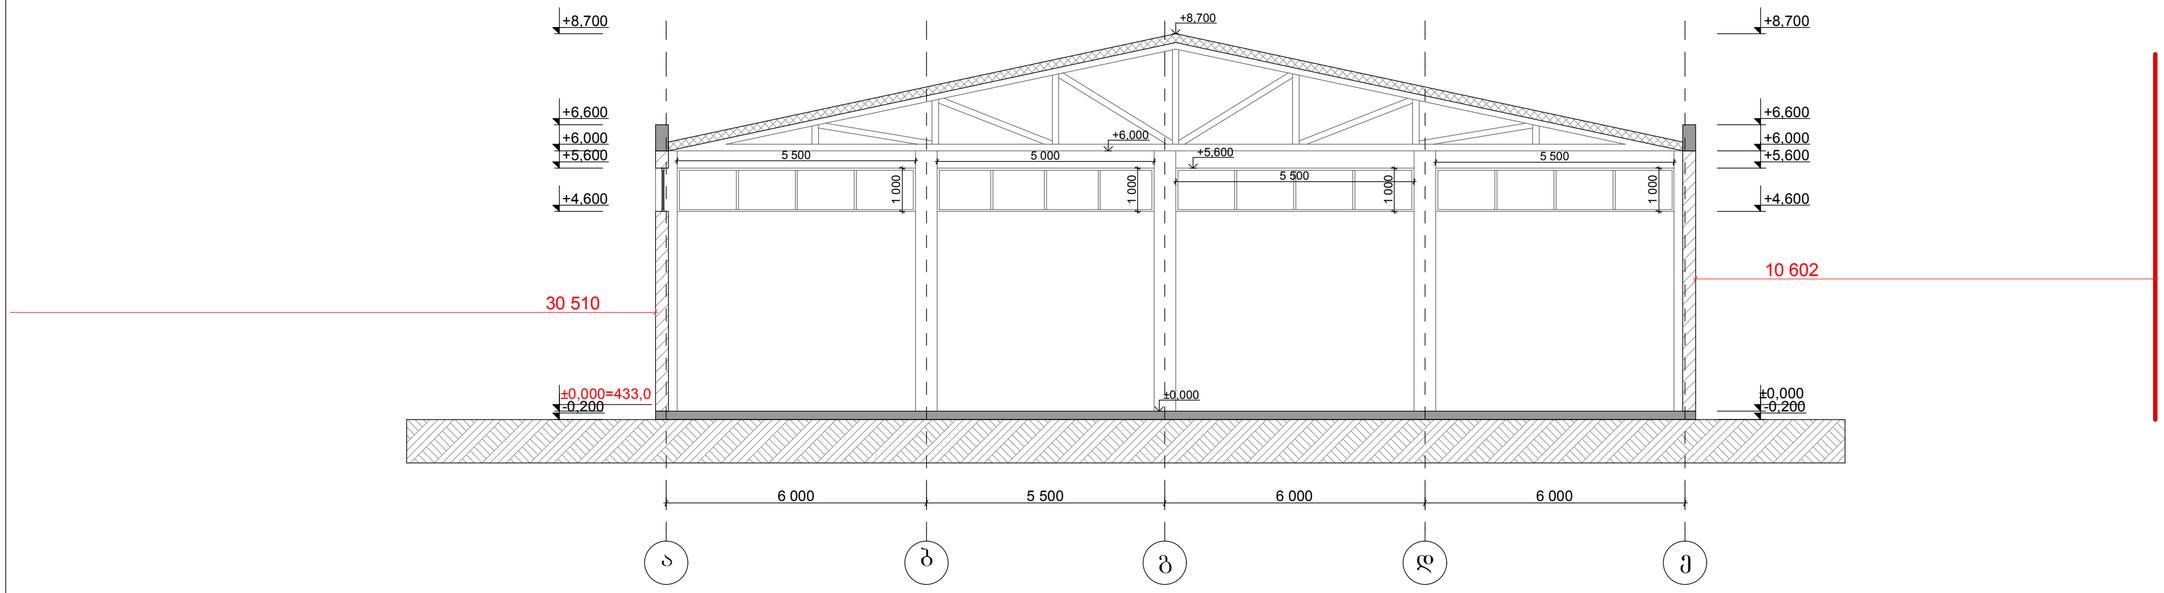

შ.პ.ს "ჯეო რეალ სერვისი"			შ.პ.ს "ნიუ ლამ ჯორჯია"-ს სასწყობე შენობა-ნაგებობის პროექტი				
თანამდებობა	ხელმოწერა	გვარი	ჭრილი 1-1				
დირექტორი		დ. მუხაღვერდელი					
არქიტექტორი		გ. ბიბილეიშვილი	ქ. თბილისი, გამზირი ბურამიშვილი, №106	სტდ	ფურ	ფ. სულ	მასშტაბი
2016 წელი							ə 1:100

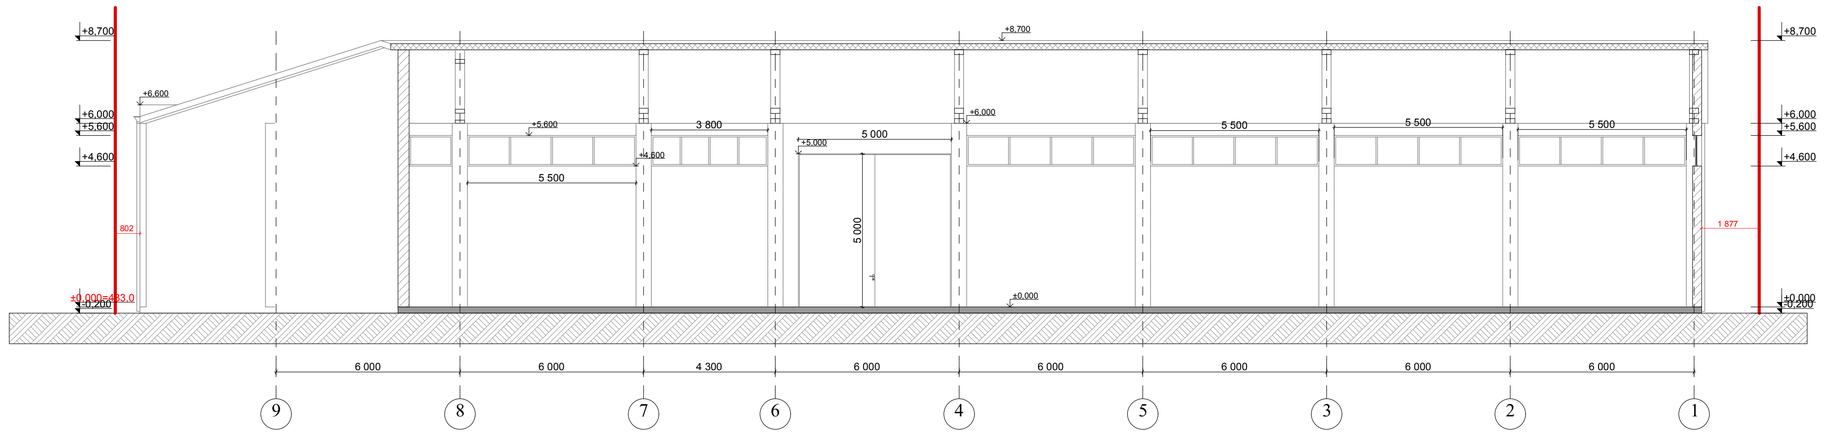

შ.პ.ს "ჯეო რეალ სერვისი"			შ.პ.ს "ნიუ ლამ ჯორჯია"-ს სასწყობე შენობა-ნაგებობის არქიტექტი					
თანამდებობა	ხელმოწერა	გვარი	ფრილი 2-2					
დირექტორი		დ. მუხადგვერდელი						
არქიტექტორი		ბ. ბიბილეიშვილი	ქ. თბილისი, გამზირი ბურამიშვილი, №106	სტდ	ფურ	შ. სულ	მასშტაბი	
2016 წელი							მ 1:100	