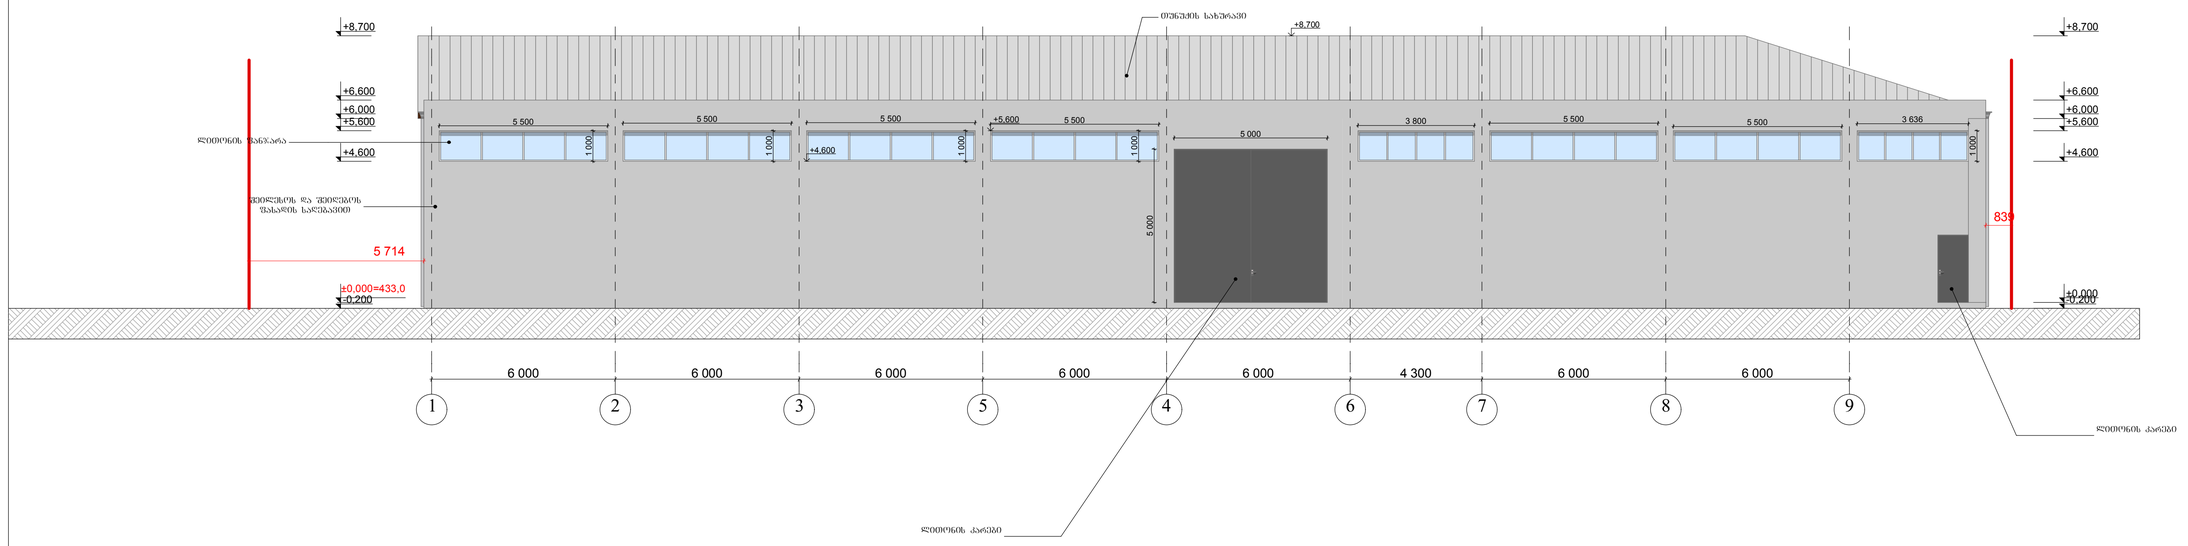

შ.პ.ს "ჯეო რეალ სერვისი"			შ.პ.ს "ნიუ ლამ ჯორჯია"-ს სასწყობე შენობა-ნაგებობის პროექტი				
თანამდებობა	ხელმოწერა	გვარი	ფასადი 1-9				
დირექტორი		დ. მუხადგვერდელი					
არქიტექტორი		ბ. ბიგილეიშვილი	ქ. თბილისი, გამზირი გურამიშვილი, №106	ს/დ	ფურ	ფ. სულ	მასშტაბი
2016 წელი							მ 1:100

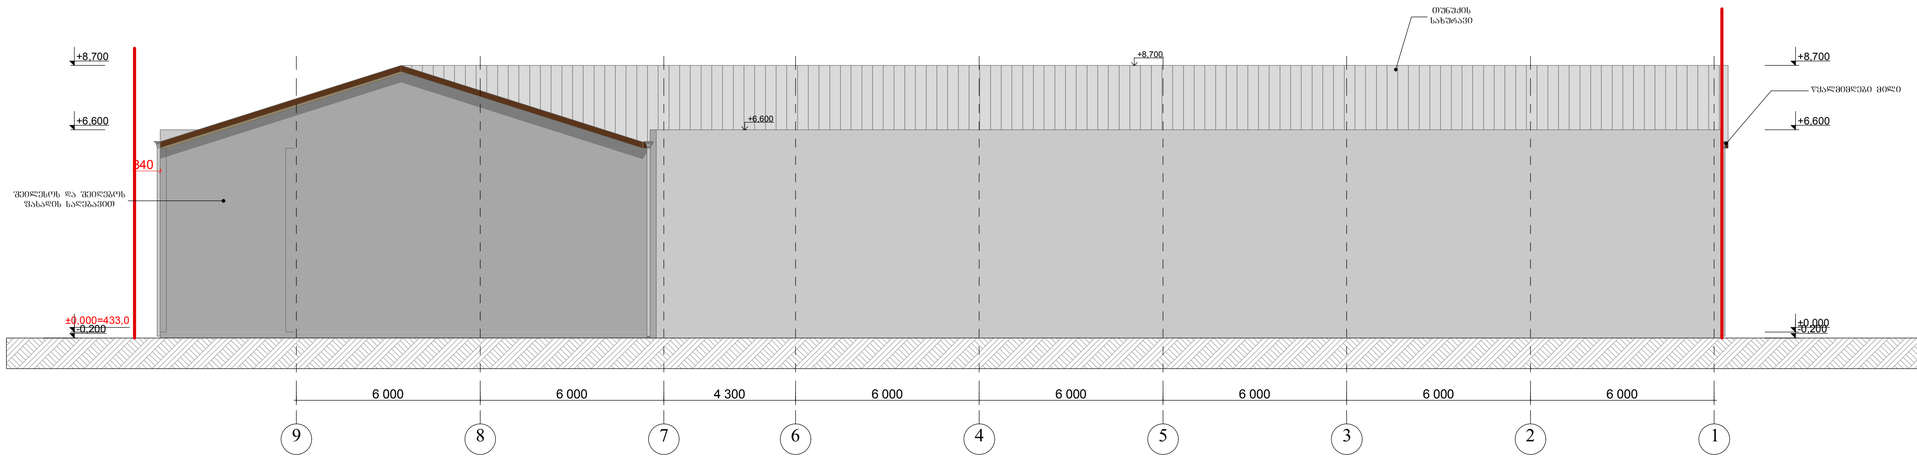

შ.პ.ს "ჯეო რეალ სერვისი"			შ.პ.ს "ნიუ ლამ ჯორჯია"-ს სასწყობე შენობა-ნაგებობის პროექტი				
თანამდებობა	ხელმოწერა	გვარი	ფასადი 9-1				
დირექტორი		დ. მუხადგვერდელი					
არქიტექტორი		ბ. ბიბილეიშვილი	ქ. თბილისი, გამზირი გურამიშვილი, №106	სტდ	ფურ	შ. სულ	მასშტაბი
2016 წელი							1:100

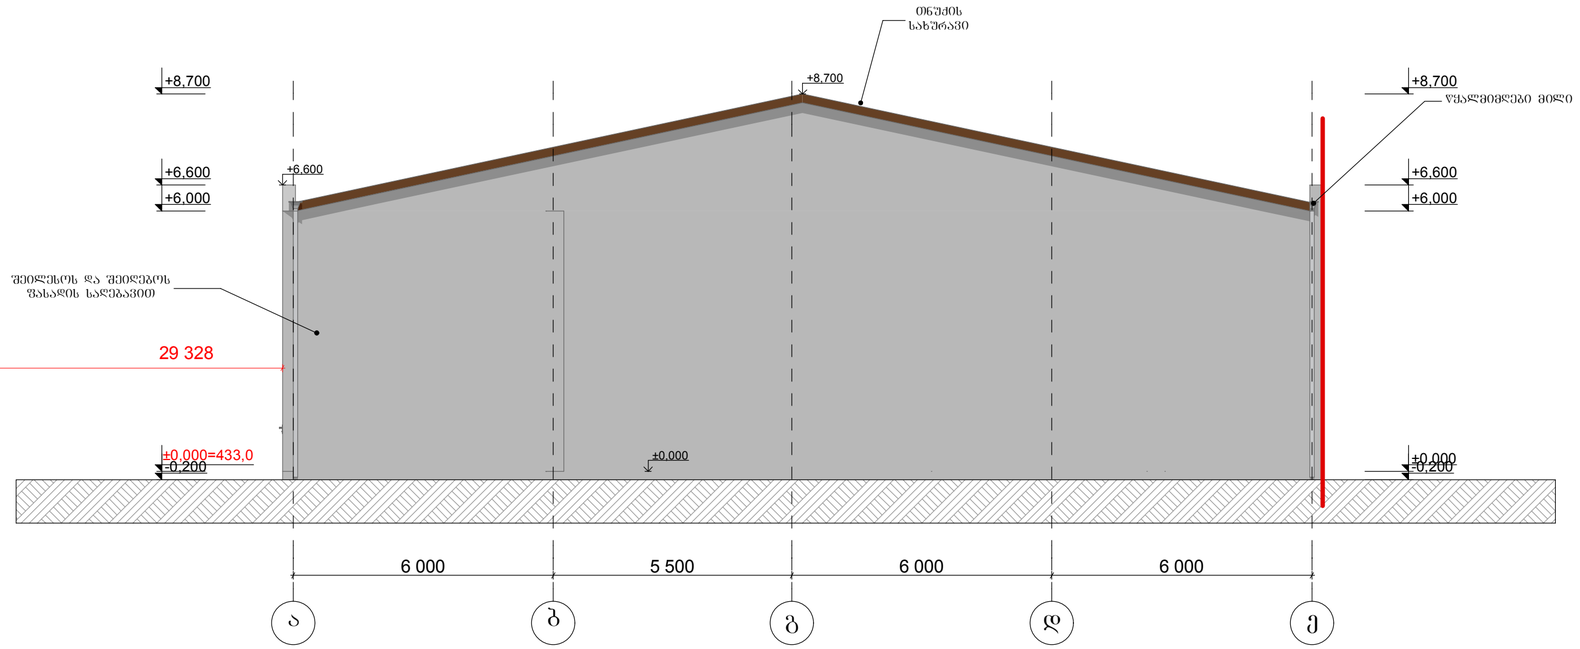

შ.პ.ს "ჯეო რეალ სერვისი"			შ.პ.ს "ნიუ ლამ ჯორჯია"-ს სასწყობე შენობა-ნაგებობის პროექტი				
თანამდებობა	ხელმოწერა	გვარი	ფასადი ა-ე				
დირექტორი		დ. მუხადგვერდელი					
არქიტექტორი		ბ. ბიბილეიშვილი	ქ. თბილისი, გამზირი გურამიშვილი, №106	სტდ	ფურ	ფ. სულ	მასშტაბი
2016 წელი							ø 1:100

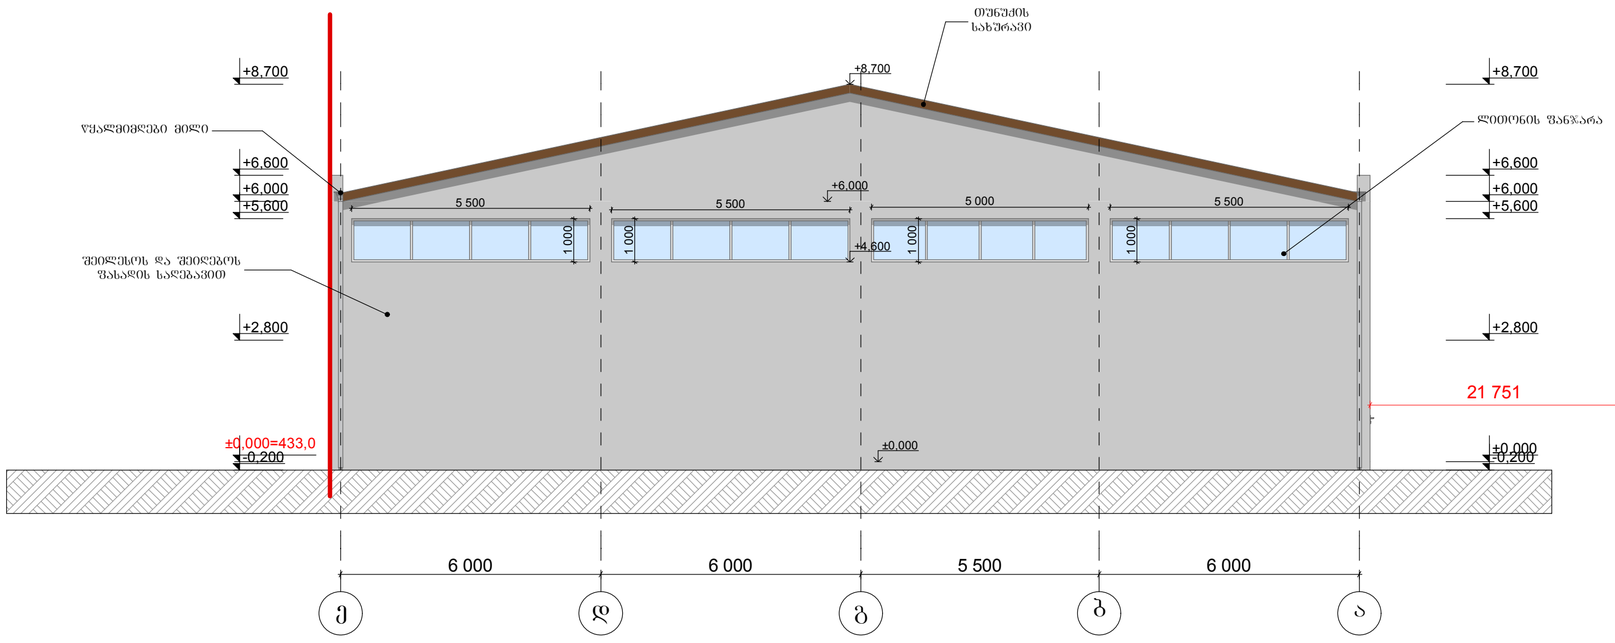

შ.პ.ს "ჯეო რეალ სერვისი"			შ.პ.ს "ნიუ ლამ ჯორჯია"-ს სასწყობე შენობა-ნაგებობის პროექტი				
თანამდებობა	ხელმოწერა	გვარი	ფასადი ე-ა				
დირექტორი		დ. მუხადგვერდელი					
არქიტექტორი		გ. ბიბილეიშვილი	ქ. თბილისი, გამზირი ბურამიშვილი, №106	სტდ	ფურ	შ. სულ	მასშტაბი
2016 წელი							1:100