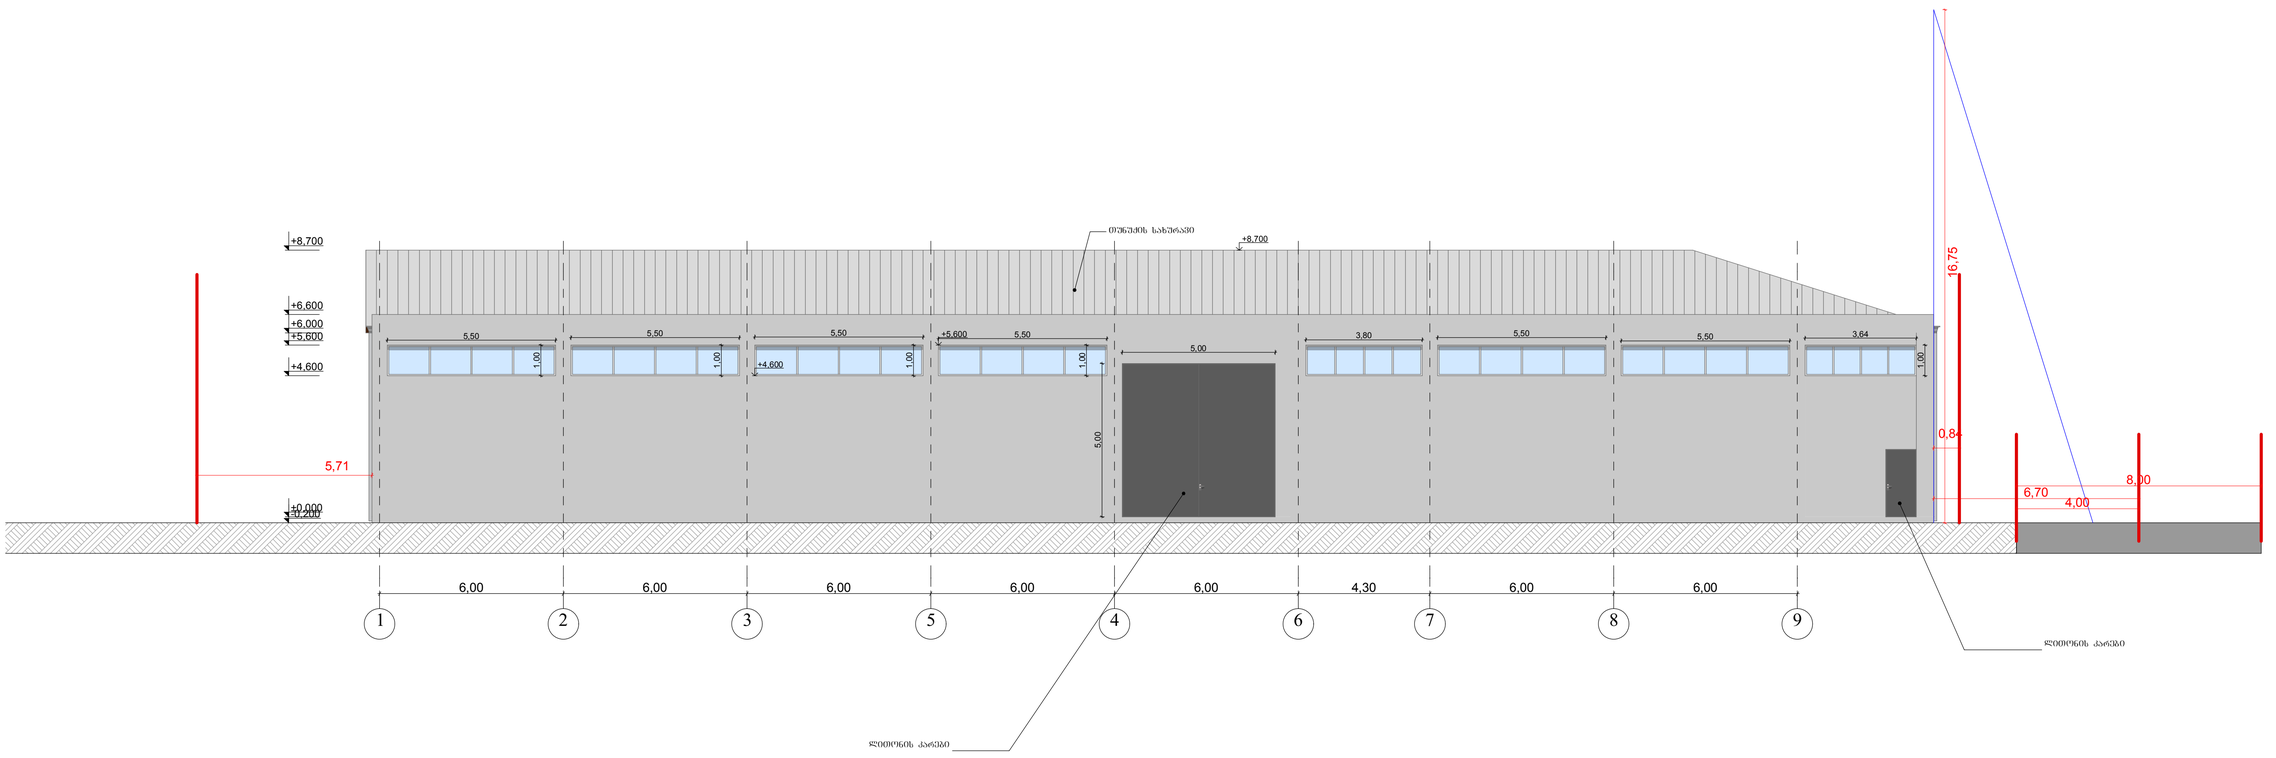


შ.პ.ს "ჯეო რეალ სერვისი"			შ.პ.ს "ნიუ ლამ ჯორჯია"-ს სასწყობე შენობა-ნაბეგობის პროექტი				
თანამდებობა	ხელმოწერა	გვარი	სიმაღლის სქემა				
დირექტორი		დ. მუხადგვერდელი					
არქიტექტორი		ბ. ბიბილეიშვილი	ქ. თბილისი, გამზირი ბურამოშვილი, №106	სტდ	ფურ	ფ. სულ	მასშტაბი
2016 წელი							მ 1:100