
სარდაფის გეგმა

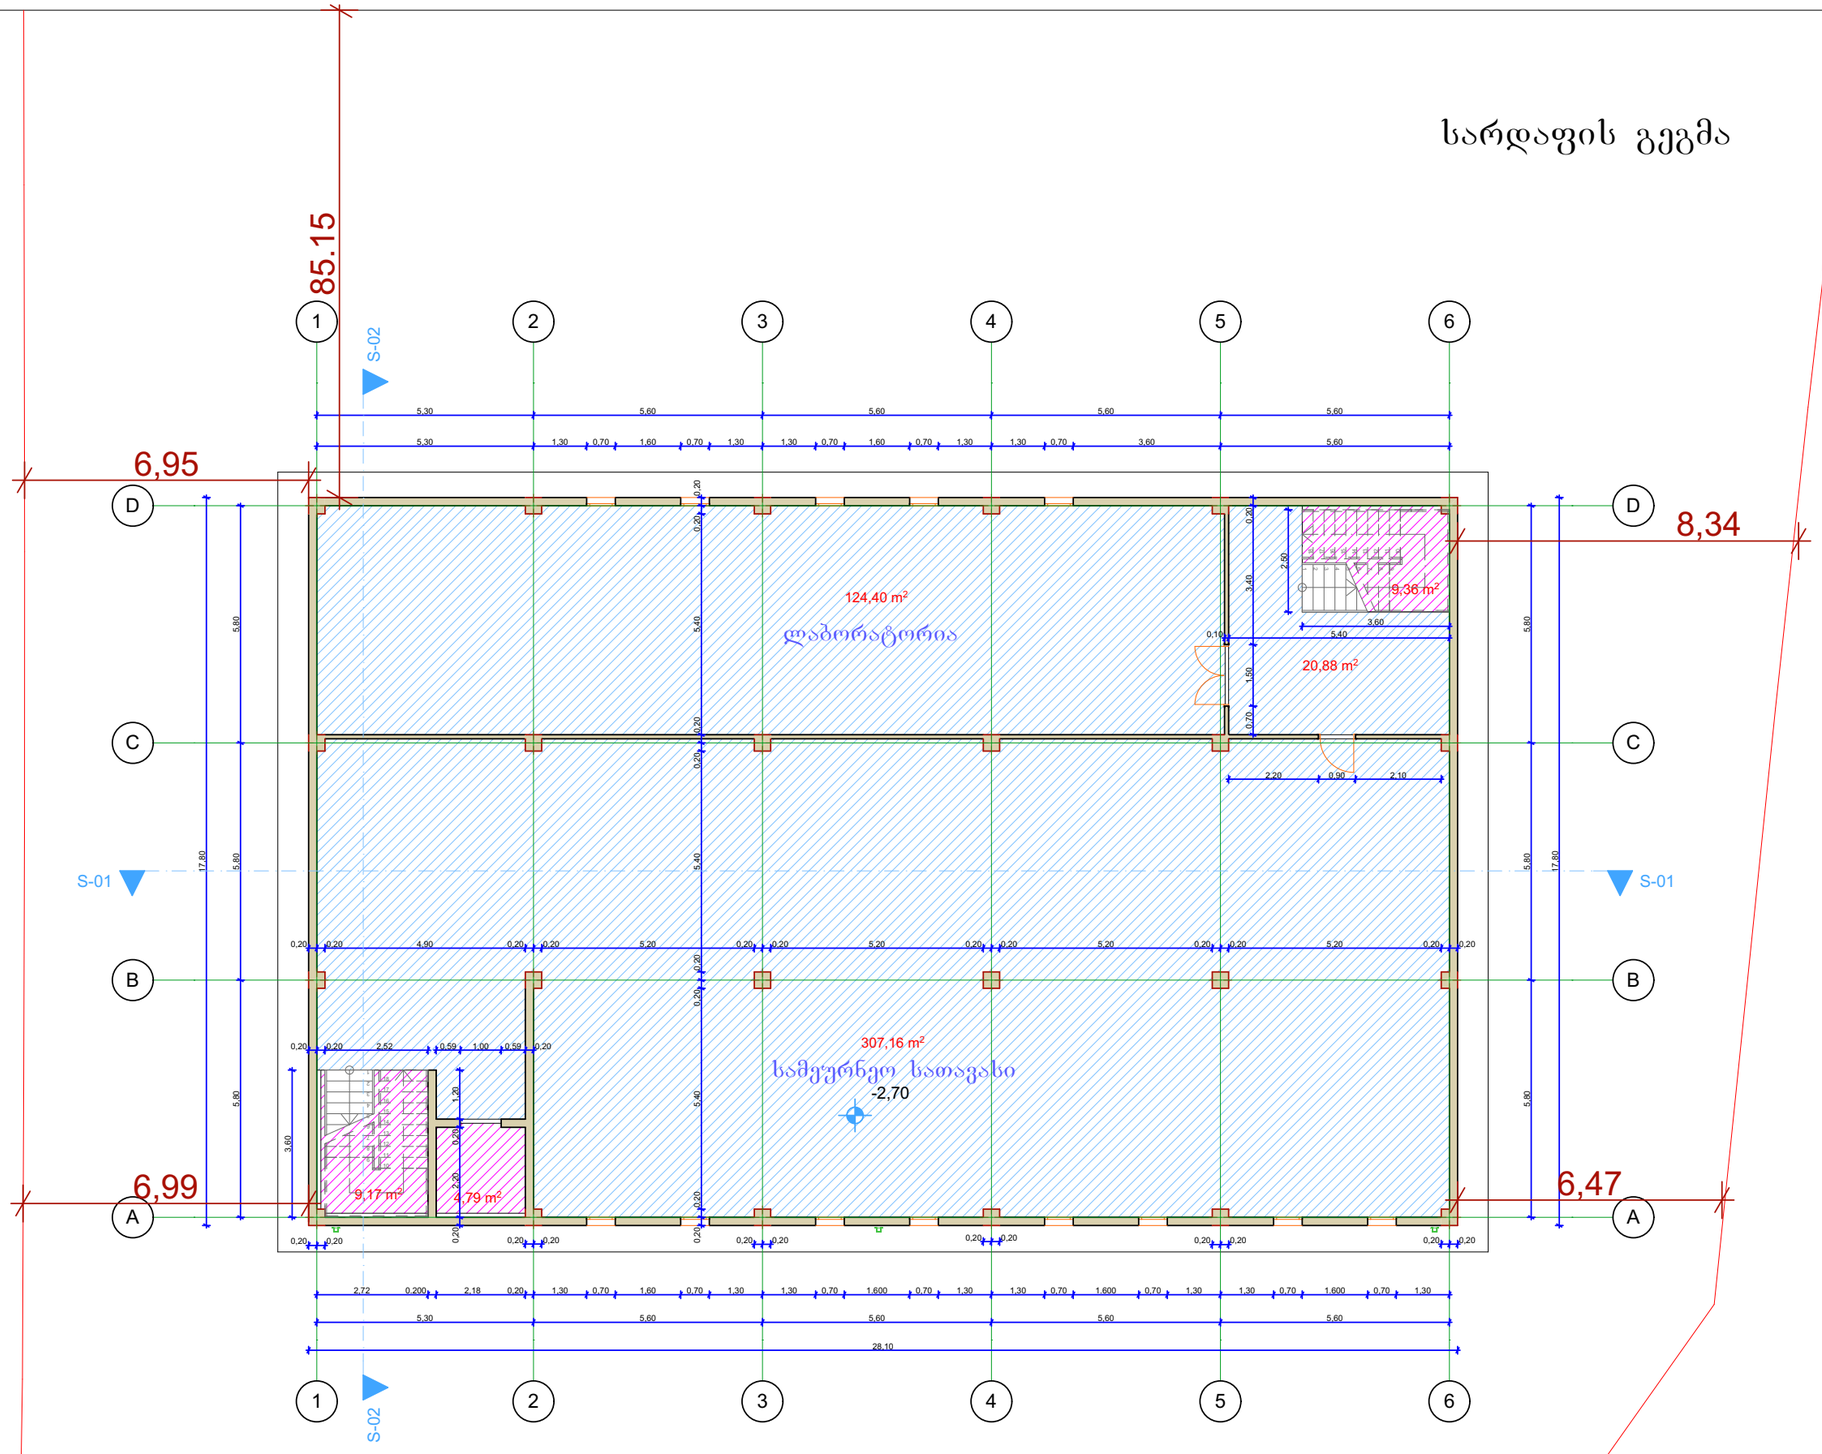

ქ. თბილისი 2016 წ.

IMEDI - R

საქართველო, ქ. თბილისი, ქ. შარტავას ქუჩა №14ა.

ექსპლიკაცია:

ჰოლი ---- 20.88 მ²
ლაბორატორია -----124.4 მ²
ლიფტი და კიბის უჯრედი ---34.84 მ²
სამეურნეო ფართი ----307.16 მ²
ფართი გარე კონტურზე ---500.18 მ²

პირობითი აღნიშვნები:

საკადასტრო საზღვარი

ჭრილის ხაზი

არქიტექტურული ნიშნული

შენიშვნა:

ნახაზზე ზომები მოცემულია მეტრებში

პროექტის სახელწოდება:

უნივერსიტეტი

პროექტის მისამართი:

ქ. თბილისი, გლდანის I კვარტლის მიმდებარედ

შ.პ.ს. „იმედი–R"	ქ. თბილისი, შარტავას ქ. №14ა T: 551111412 E mail:ramaz_khvedelidze@tyahoo.com


თანამდებობა	გვარი	ხელმოწერა
დირექტორი	რ. ხვედელიძე	
არქიტექტორი	დ. გვასალია	
დაამუშავა	დ. გვასალია	
დამკვეთი	შპს "საერთაშორისო აკადემია გუშა-მერიდიანი"	

გეგმა -2.70 ნიშნულზე

მასშტაბი 1:150

ფურცელი	რაოდენობა	ფორმატი	თარიღი
		A-3	2016 წ.

I სართულის გეგმა

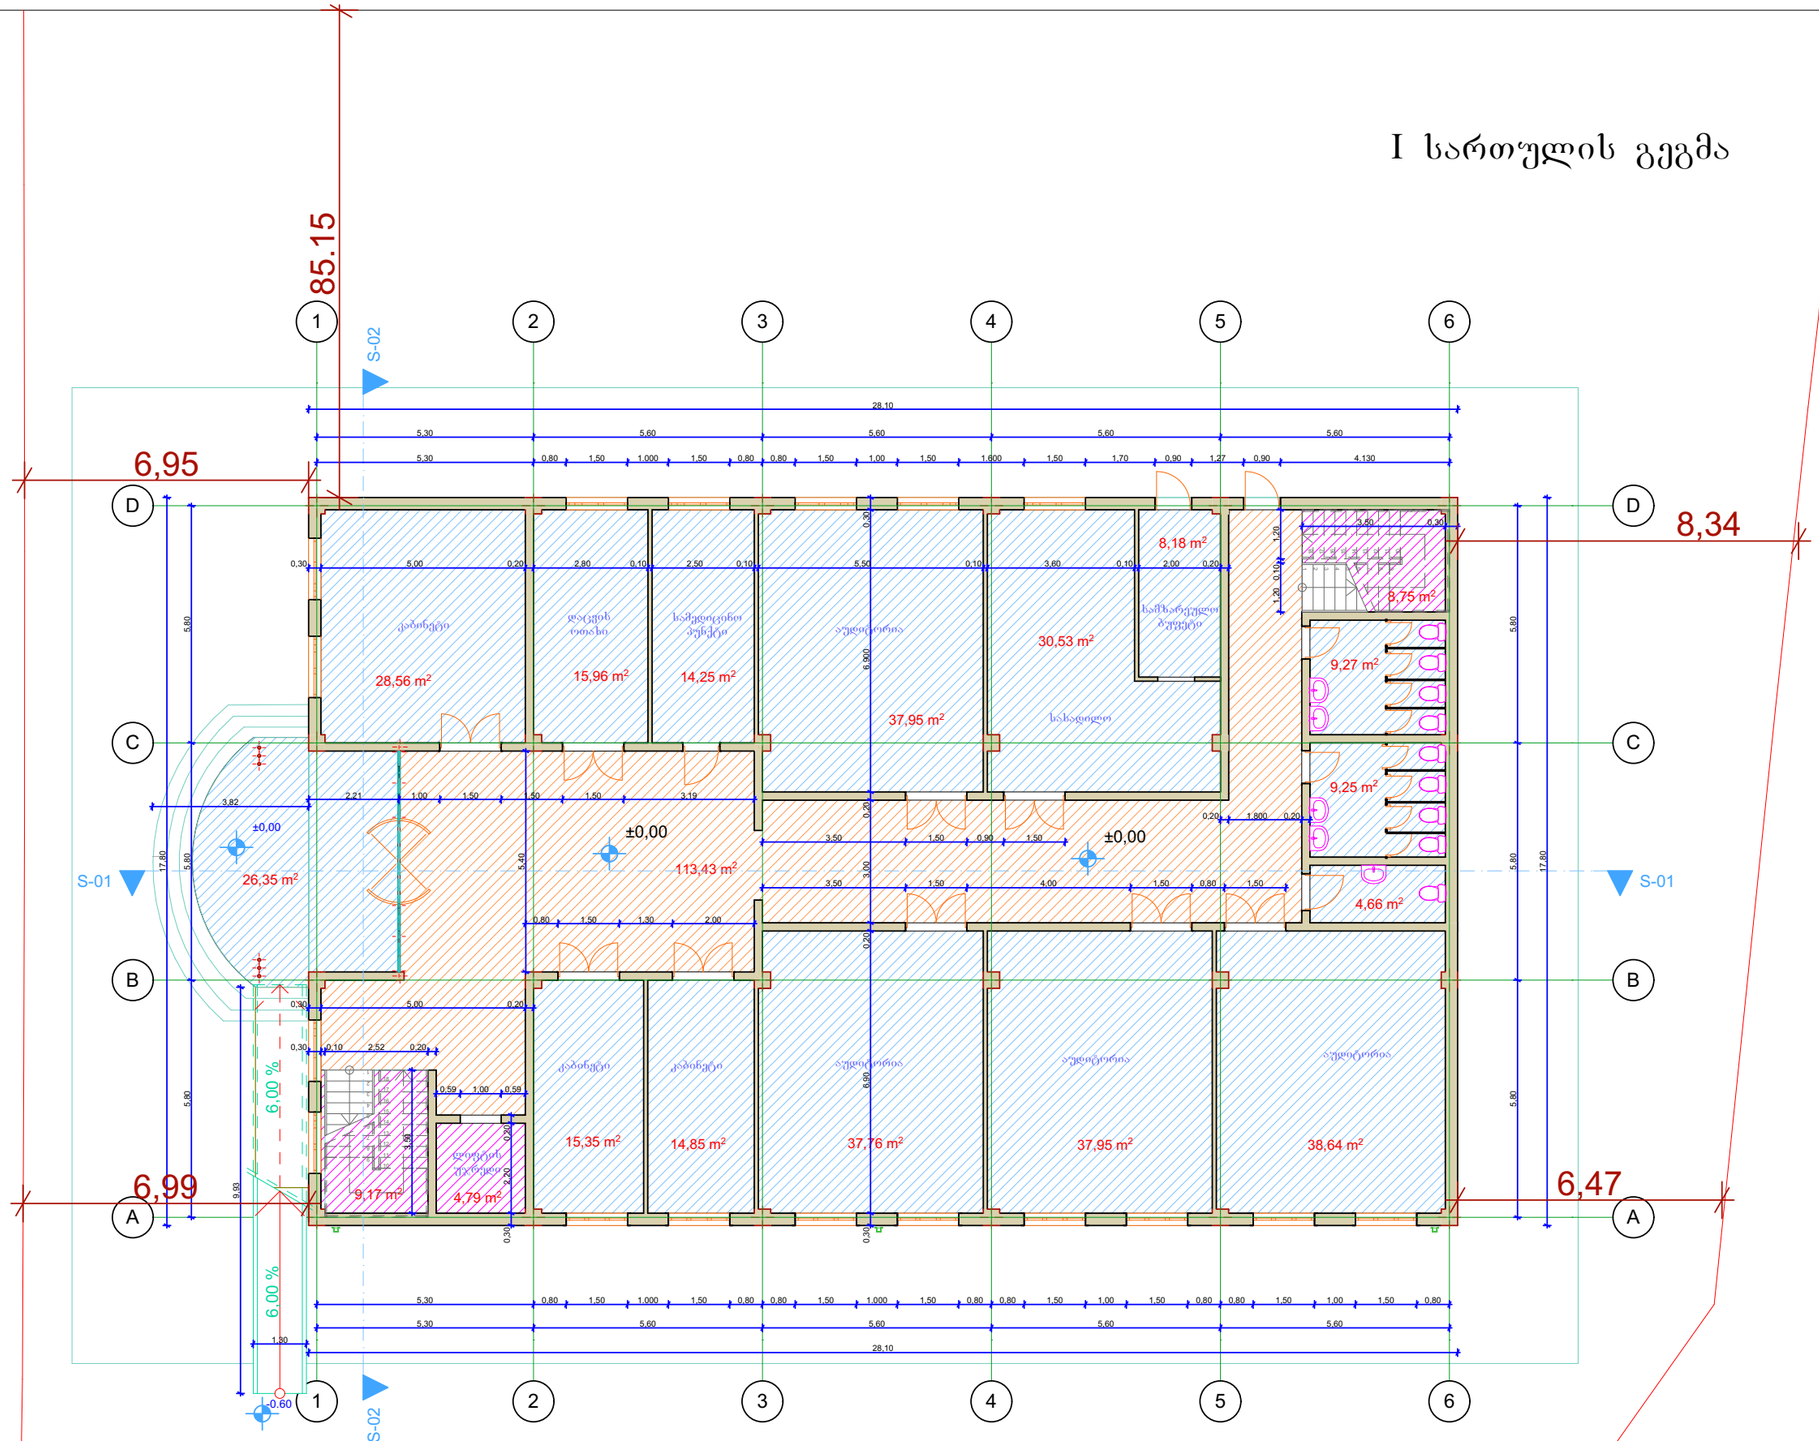

ქ. თბილისი 2016 წ.

IMEDI - R

საქართველო, ქ. თბილისი, ქ. შარტავას ქუჩა №14ა.

ექსპლიკაცია:

ჰოლი ---- 113.43 მ²
ტერასა -----26.35 მ²
ლიფტი და კიბის უჯრედი ---22.71 მ²
სასარგებლო ფართი ----303.16 მ²
ფართი გარე კონტურზე ---530.69 მ²

პირობითი აღნიშვნები:

საკადასტრო საზღვარი
ჭრილის ხაზი
არქიტექტურული ნიშნული

შენიშვნა:

ნახაზზე ზომები მოცემულია მეტრებში

პროექტის სახელწოდება:

უნივერსიტეტი

პროექტის მისამართი:


ქ. თბილისი, გლდანის I კვარტლის მიმდებარედ

შ.პ.ს. „იმედი–R"	ქ. თბილისი, შარტავას ქ. №14ა T: 551111412 E mail:ramaz_khvedelidze@tyahoo.com

თანამდებობა	გვარი	ხელმოწერა
დირექტორი	რ. ხვედელიძე	
არქიტექტორი	დ. გვასალია	
დაამუშავა	დ. გვასალია	
დამკვეთი	შპს "საერთაშორისო აკადემია გუშა-მერიდიანი"	

გეგმა 0.00 ნიშნულზე			მასშტაბი 1:150
ფურცელი	რაოდენობა	ფორმატი A-3	თარიღი 2016 წ.

II სართულის გეგმა

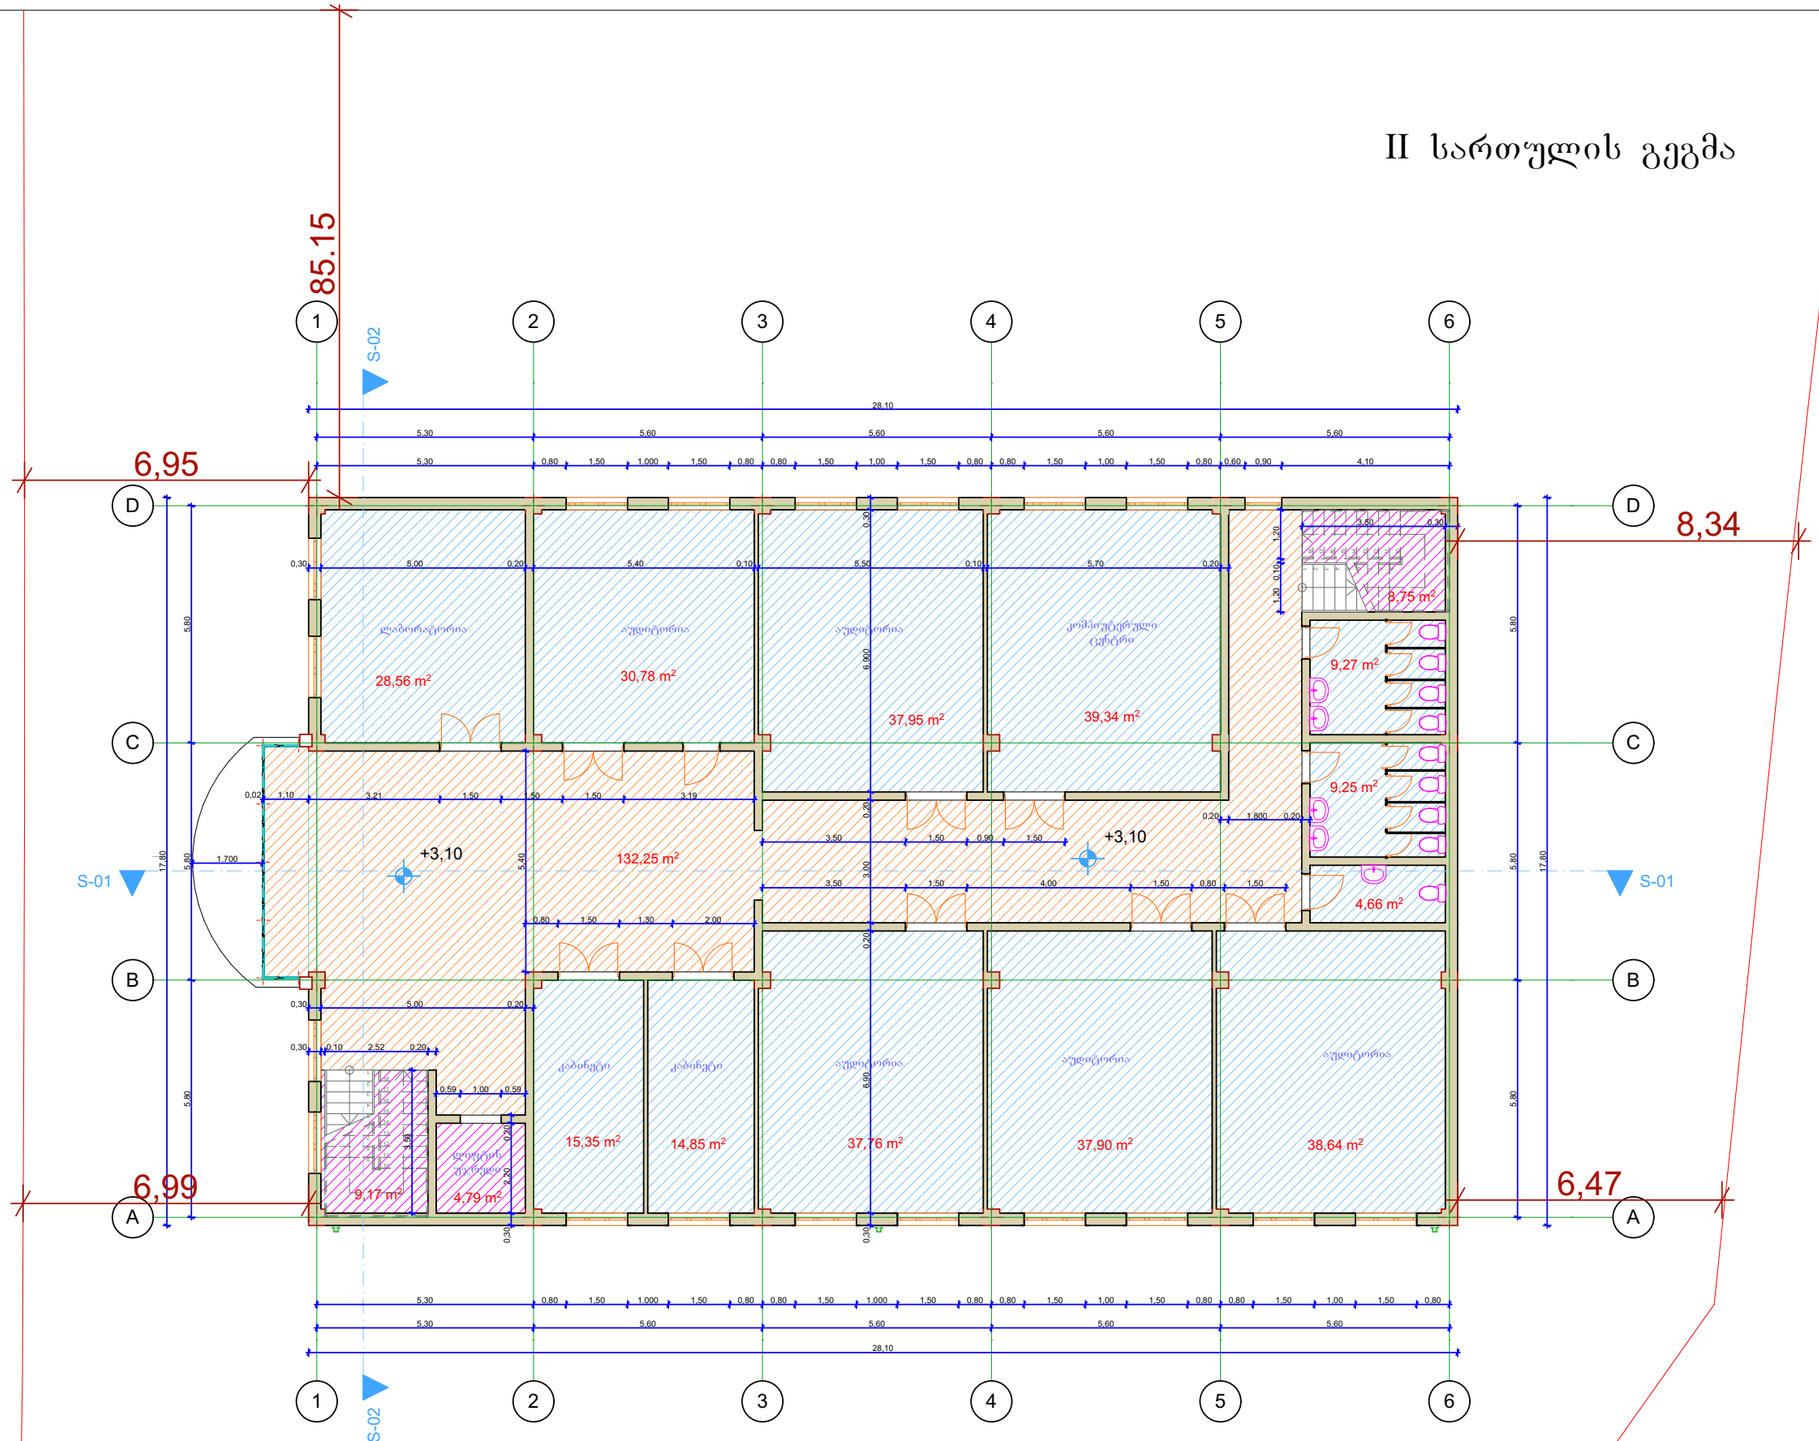

ქ. თბილისი 2016 წ.

IMEDI - R

საქართველო, ქ. თბილისი, ქ. შარტავას ქუჩა №14ა.

ექსპლიკაცია:

ჰოლი ---- 132.25 მ²
ტერასა -----26.35 მ²
ლიფტი და კიბის უჯრედი ---22.71 მ²
სასარგებლო ფართი ----299.65 მ²
ფართი გარე კონტურზე ---506.43 მ²

პირობითი აღნიშვნები:

საკადასტრო საზღვარი
ჭრილის ხაზი
არქიტექტურული ნიშნული

შენიშვნა:

ნახაზზე ზომები მოცემულია მეტრებში

პროექტის სახელწოდება:

უნივერსიტეტი

პროექტის მისამართი:

ქ. თბილისი, გლდანის I კვარტლის მიმდებარედ


შ.პ.ს. „იმედი–R"	ქ. თბილისი, შარტავას ქ. №14ა T: 551111412 E mail:ramaz_khvedelidze@tyahoo.com

თანამდებობა	გვარი	ხელმოწერა
დირექტორი	რ. ხვედელიძე	
არქიტექტორი	დ. გვასალია	
დაამუშავა	დ. გვასალია	
დამკვეთი	შპს "საერთაშორისო აკადემია გუშა-მერიდიანი"	

გეგმა 3.10 ნიშნულზე — მასშტაბი 1:150

ფურცელი	რაოდენობა	ფორმატი	თარიღი
		A-3	2016 წ.

III სართულის გეგმა

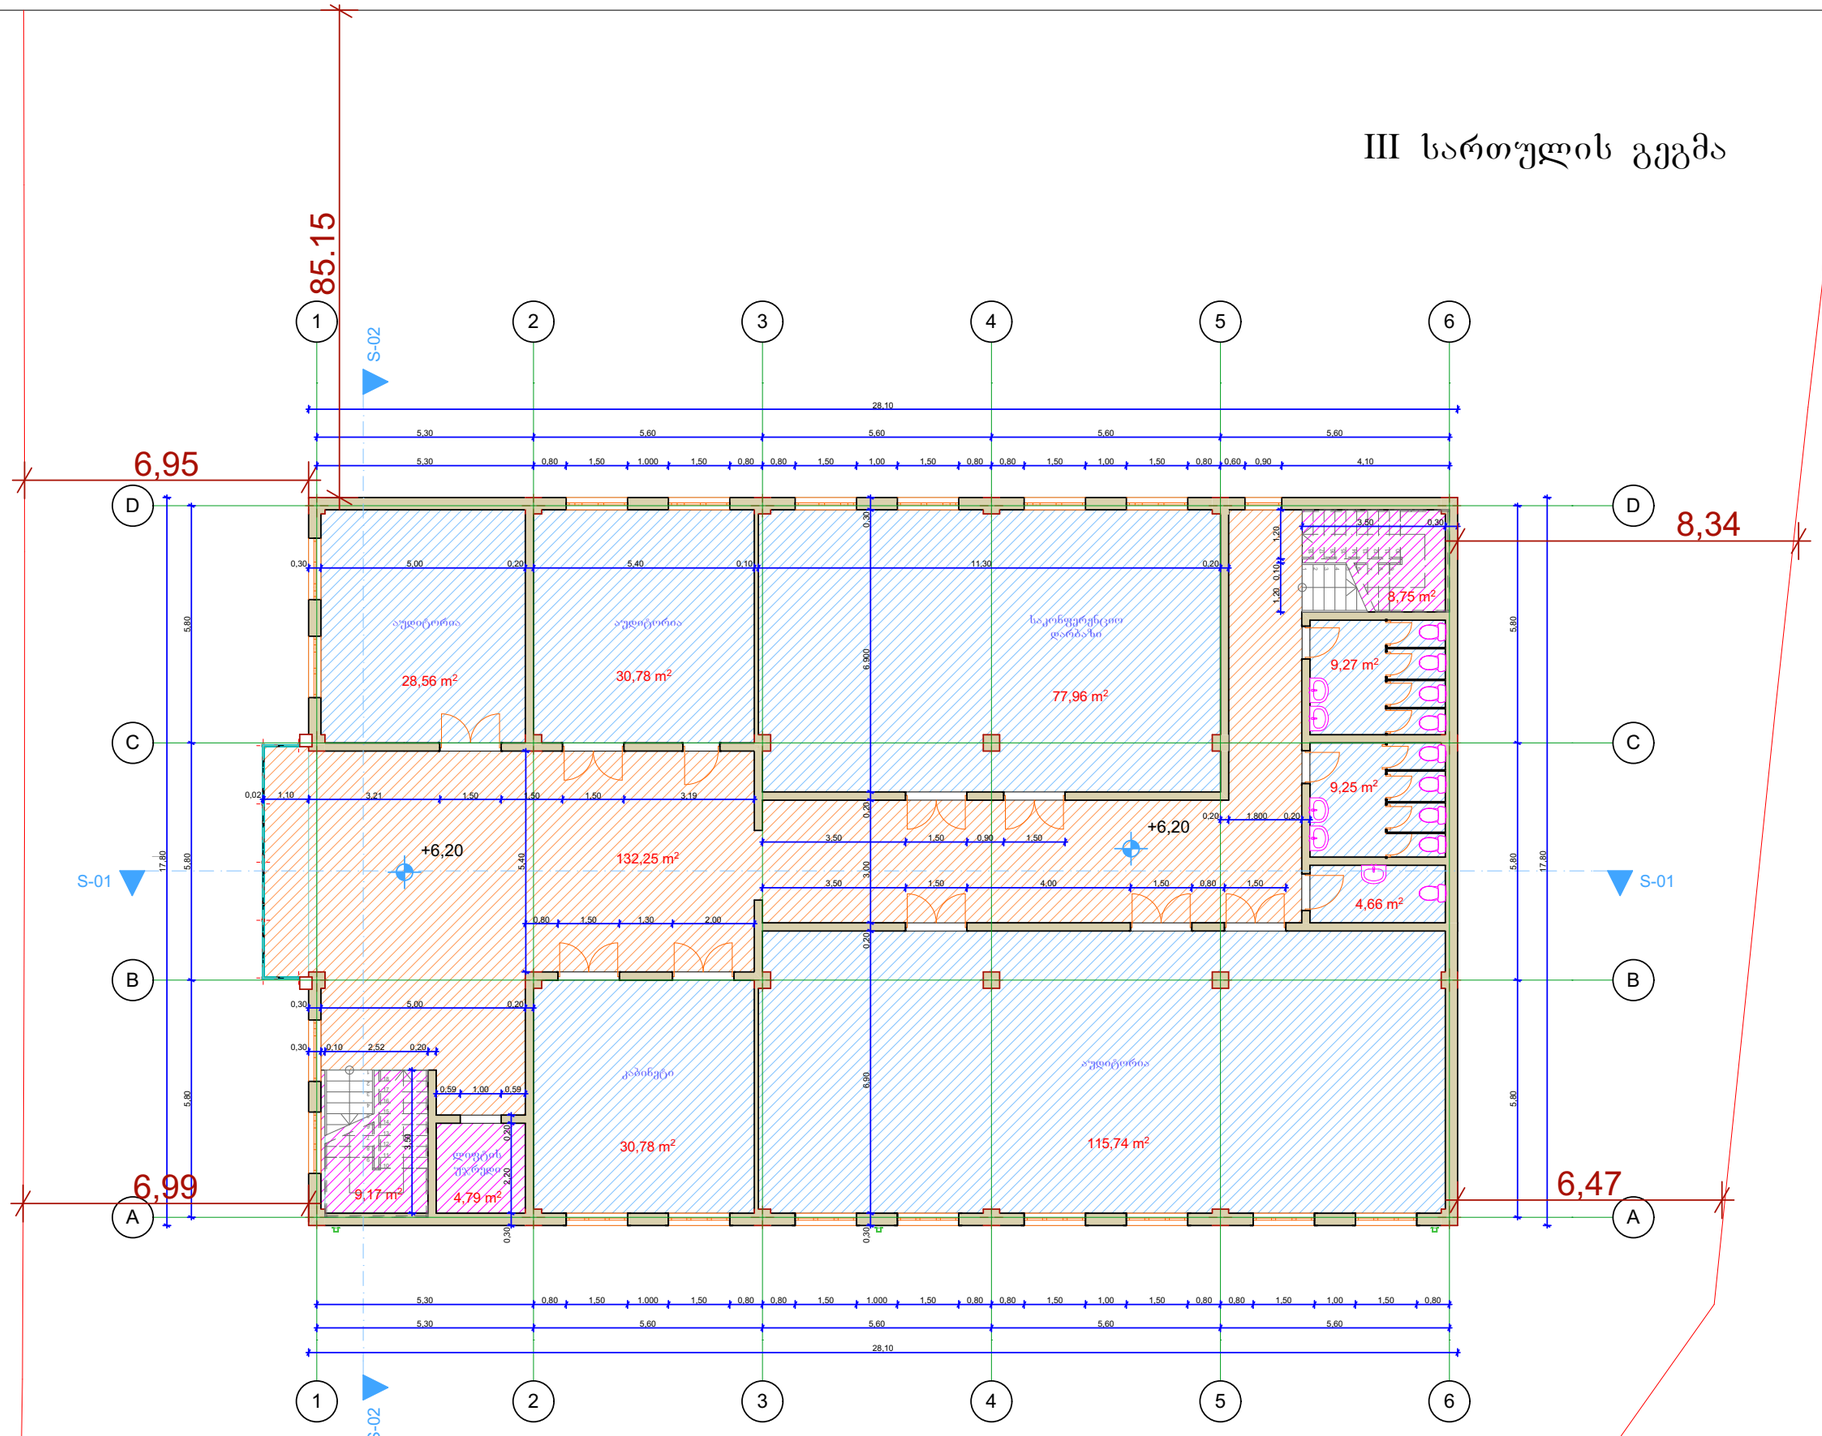

ქ. თბილისი 2016 წ.

IMEDI - R

საქართველო, ქ. თბილისი, ქ. შარტავას ქუჩა №14ა.

ექსპლიკაცია:

ჰოლი ---- 132.25 მ²
ტერასა -----26.35 მ²
ლიფტი და კიბის უჯრედი ---22.71 მ²
სასარგებლო ფართი ----307 მ²
ფართი გარე კონტურზე ---506.43 მ²

პირობითი აღნიშვნები:

საკადასტრო საზღვარი

ჭრილის ხაზი

არქიტექტურული ნიშნული

შენიშვნა:

ნახაზზე ზომები მოცემულია მეტრებში

პროექტის სახელწოდება:

უნივერსიტეტი

პროექტის მისამართი:

ქ. თბილისი, გლდანის I კვარტლის მიმდებარედ

შ.პ.ს. „იმედი–R"	ქ. თბილისი, შარტავას ქ. №14ა T: 551111412 E mail:ramaz_khvedelidze@tyahoo.com


თანამდებობა	გვარი	ხელმოწერა
დირექტორი	რ. ხვედელიძე	
არქიტექტორი	დ. გვასალია	
დაამუშავა	დ. გვასალია	
დამკვეთი	შპს "საერთაშორისო აკადემია გუშა-მერიდიანი"	

გეგმა 6.20 ნიშნულზე

მასშტაბი 1:150

ფურცელი	რაოდენობა	ფორმატი	თარიღი
		A-3	2016 წ.

IV სართულის გეგმა

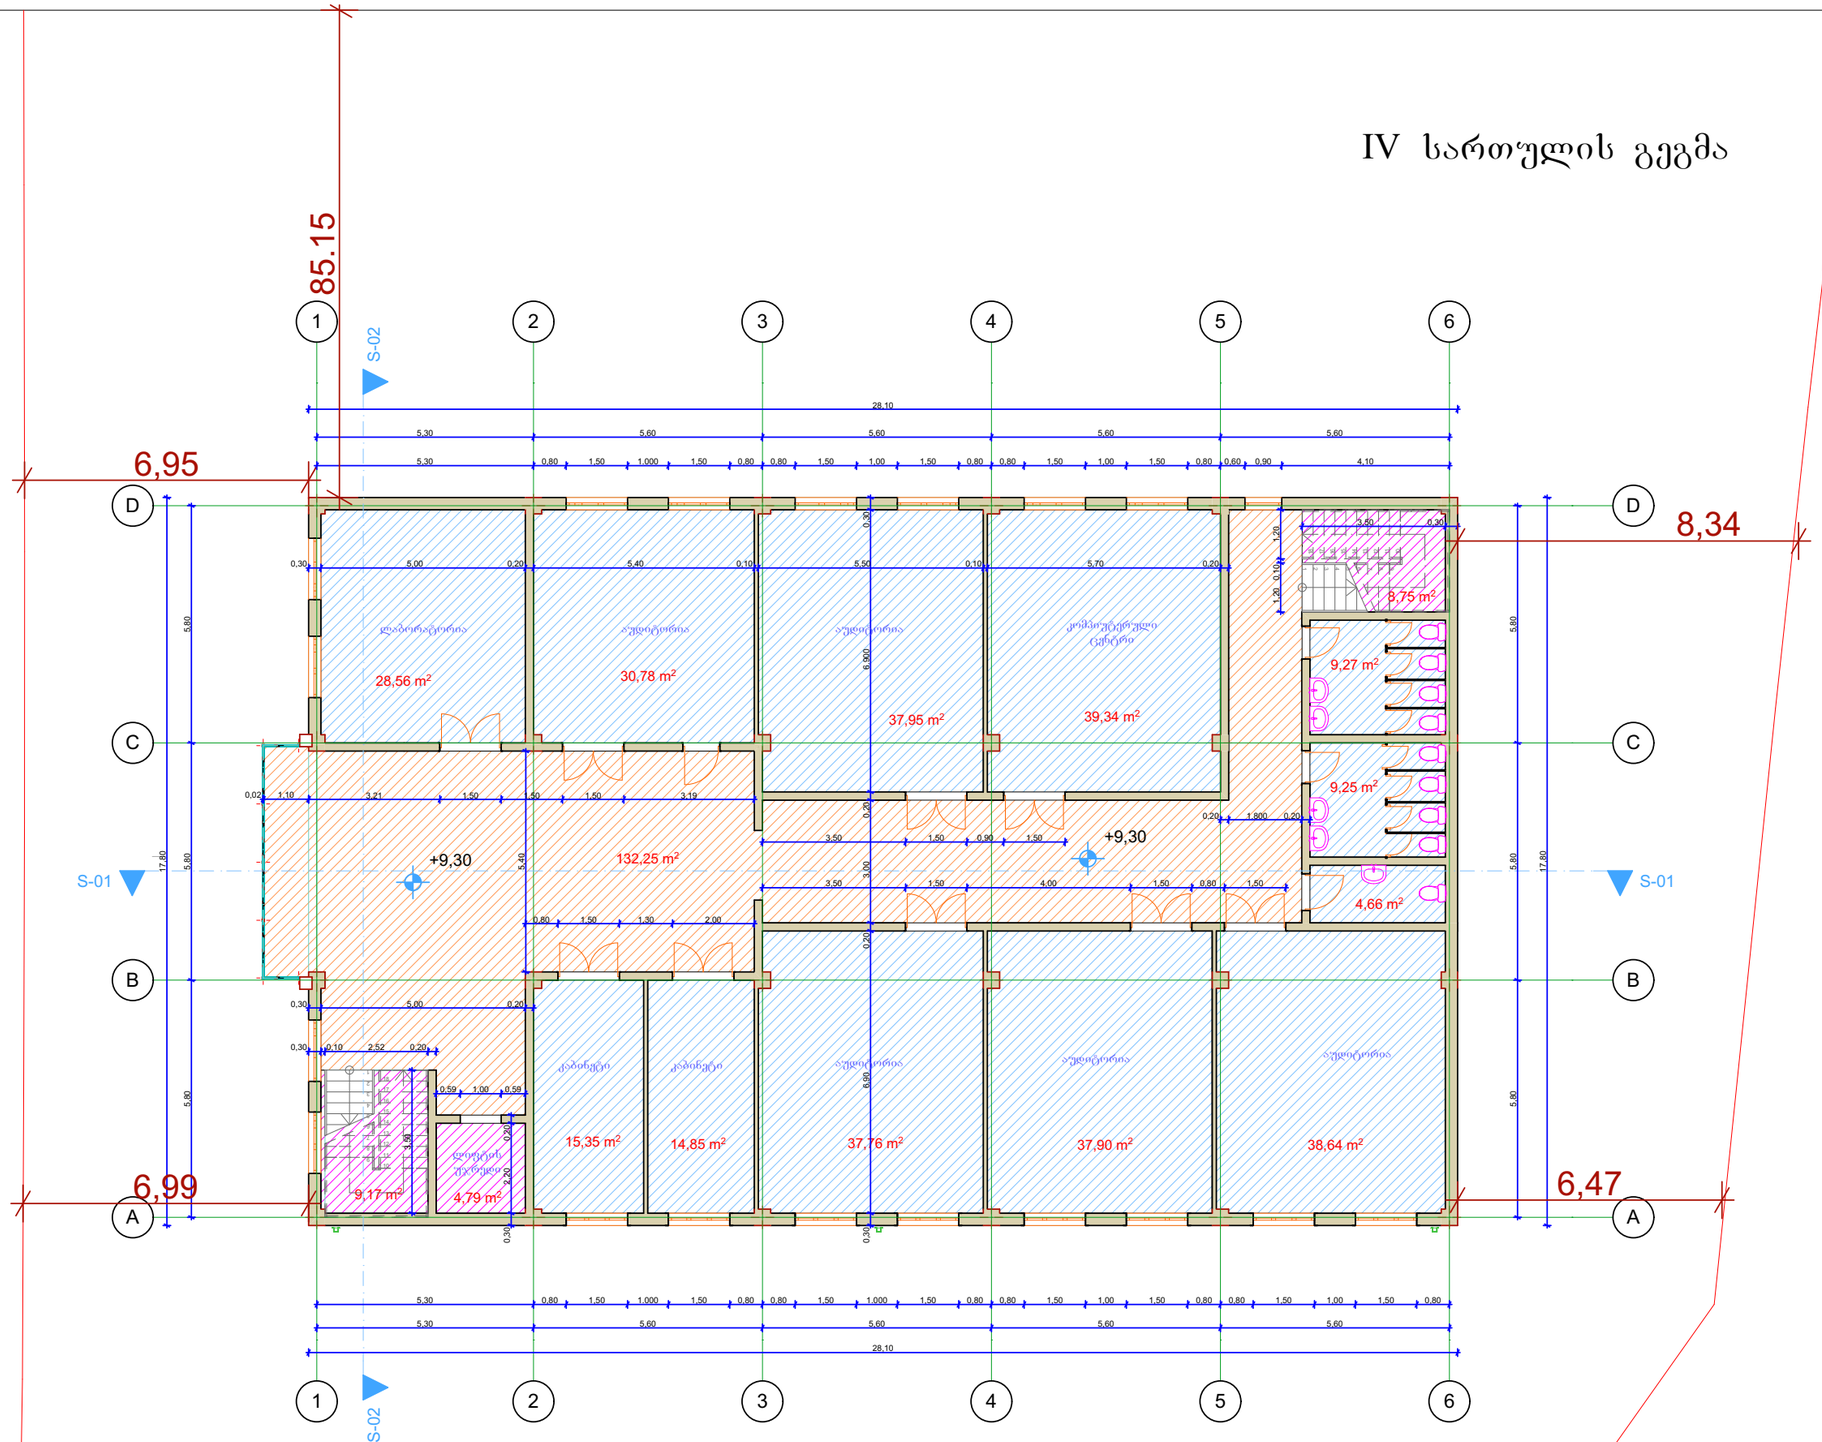

ქ. თბილისი 2016 წ.

IMEDI - R

საქართველო, ქ. თბილისი, ქ. შარტავას ქუჩა №14ა.

ექსპლიკაცია:

ჰოლი ---- 132.25 მ²
ტერასა -----26.35 მ²
ლიფტი და კიბის უჯრედი ---22.71 მ²
სასარგებლო ფართი ----304.31 მ²
ფართი გარე კონტურზე ---506.43 მ²

პირობითი აღნიშვნები:

საკადასტრო საზღვარი
ჩრილის ხაზი
არქიტექტურული ნიშნული

შენიშვნა:

ნახაზზე ზომები მოცემულია მეტრებში

პროექტის სახელწოდება:

უნივერსიტეტი

პროექტის მისამართი:

ქ. თბილისი, გლდანის I კვარტლის მიმდებარედ

შ.პ.ს. „იმედი–R"	ქ. თბილისი, შარტავას ქ. №14ა T: 551111412 E mail:ramaz_khvedelidze@tyahoo.com


თანამდებობა	გვარი	ხელმოწერა
დირექტორი	რ. ხვედელიძე	
არქიტექტორი	დ. გვასალია	
დაამუშავა	დ. გვასალია	
დამკვეთი	შპს "საერთაშორისო აკადემია გუშა-მერიდიანი"	

გეგმა 9.30 ნიშნულზე

მასშტაბი 1:150

ფურცელი	რაოდენობა	ფორმატი	თარიღი
		A-3	2016 წ.

V სართულის გეგმა

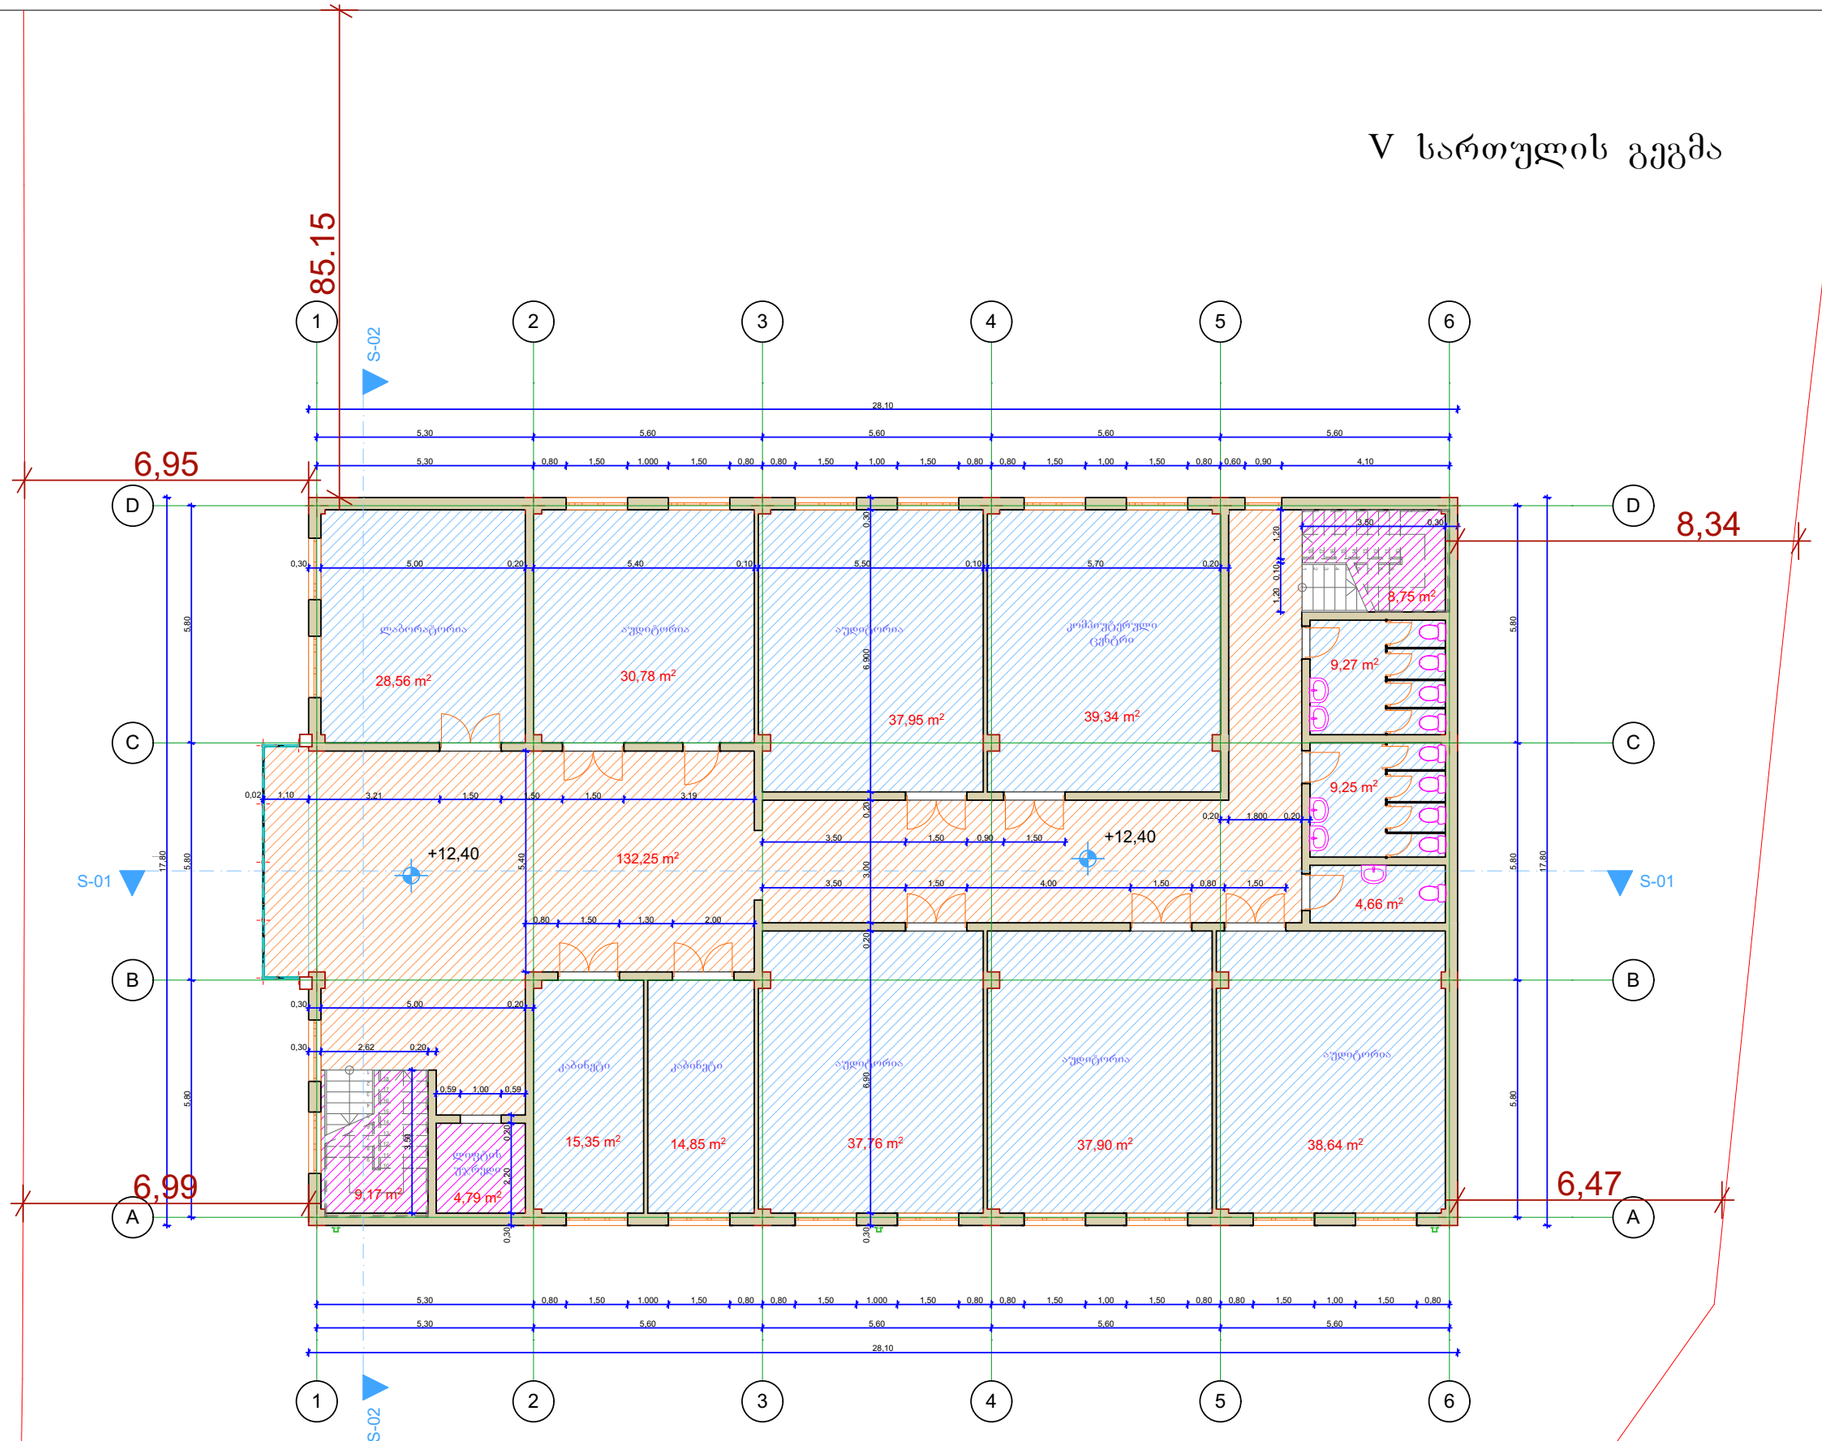

ქ. თბილისი 2016 წ.

IMEDI - R

საქართველო, ქ. თბილისი, ქ. შარტავას ქუჩა №14ა.

ექსპლიკაცია:

ჰოლი ---- 132.25 მ²
ტერასა -----26.35 მ²
ლიფტი და კიბის უჯრედი ---22.71 მ²
სასარგებლო ფართი ----304.31 მ²
ფართი გარე კონტურზე ---506.43 მ²

პირობითი აღნიშვნები:

საკადასტრო საზღვარი
ჭრილის ხაზი
არქიტექტურული ნიშნული

შენიშვნა:

ნახაზზე ზომები მოცემულია მეტრებში

პროექტის სახელწოდება:

უნივერსიტეტი

პროექტის მისამართი:


ქ. თბილისი, გლდანის I კვარტლის მიმდებარედ

შ.პ.ს. „იმედი–R"	ქ. თბილისი, შარტავას ქ. №14ა T: 551111412 E mail:ramaz_khvedelidze@tyahoo.com

თანამდებობა	გვარი	ხელმოწერა
დირექტორი	რ. ხვედელიძე	
არქიტექტორი	დ. გვასალია	
დაამუშავა	დ. გვასალია	
დამკვეთი	შპს "საერთაშორისო აკადემია გუშა-მერიდიანი"	

გეგმა 12.40 ნიშნულზე			მასშტაბი 1:150
ფურცელი	რაოდენობა	ფორმატი A-3	თარიღი 2016 წ.

სახურავის გეგმა

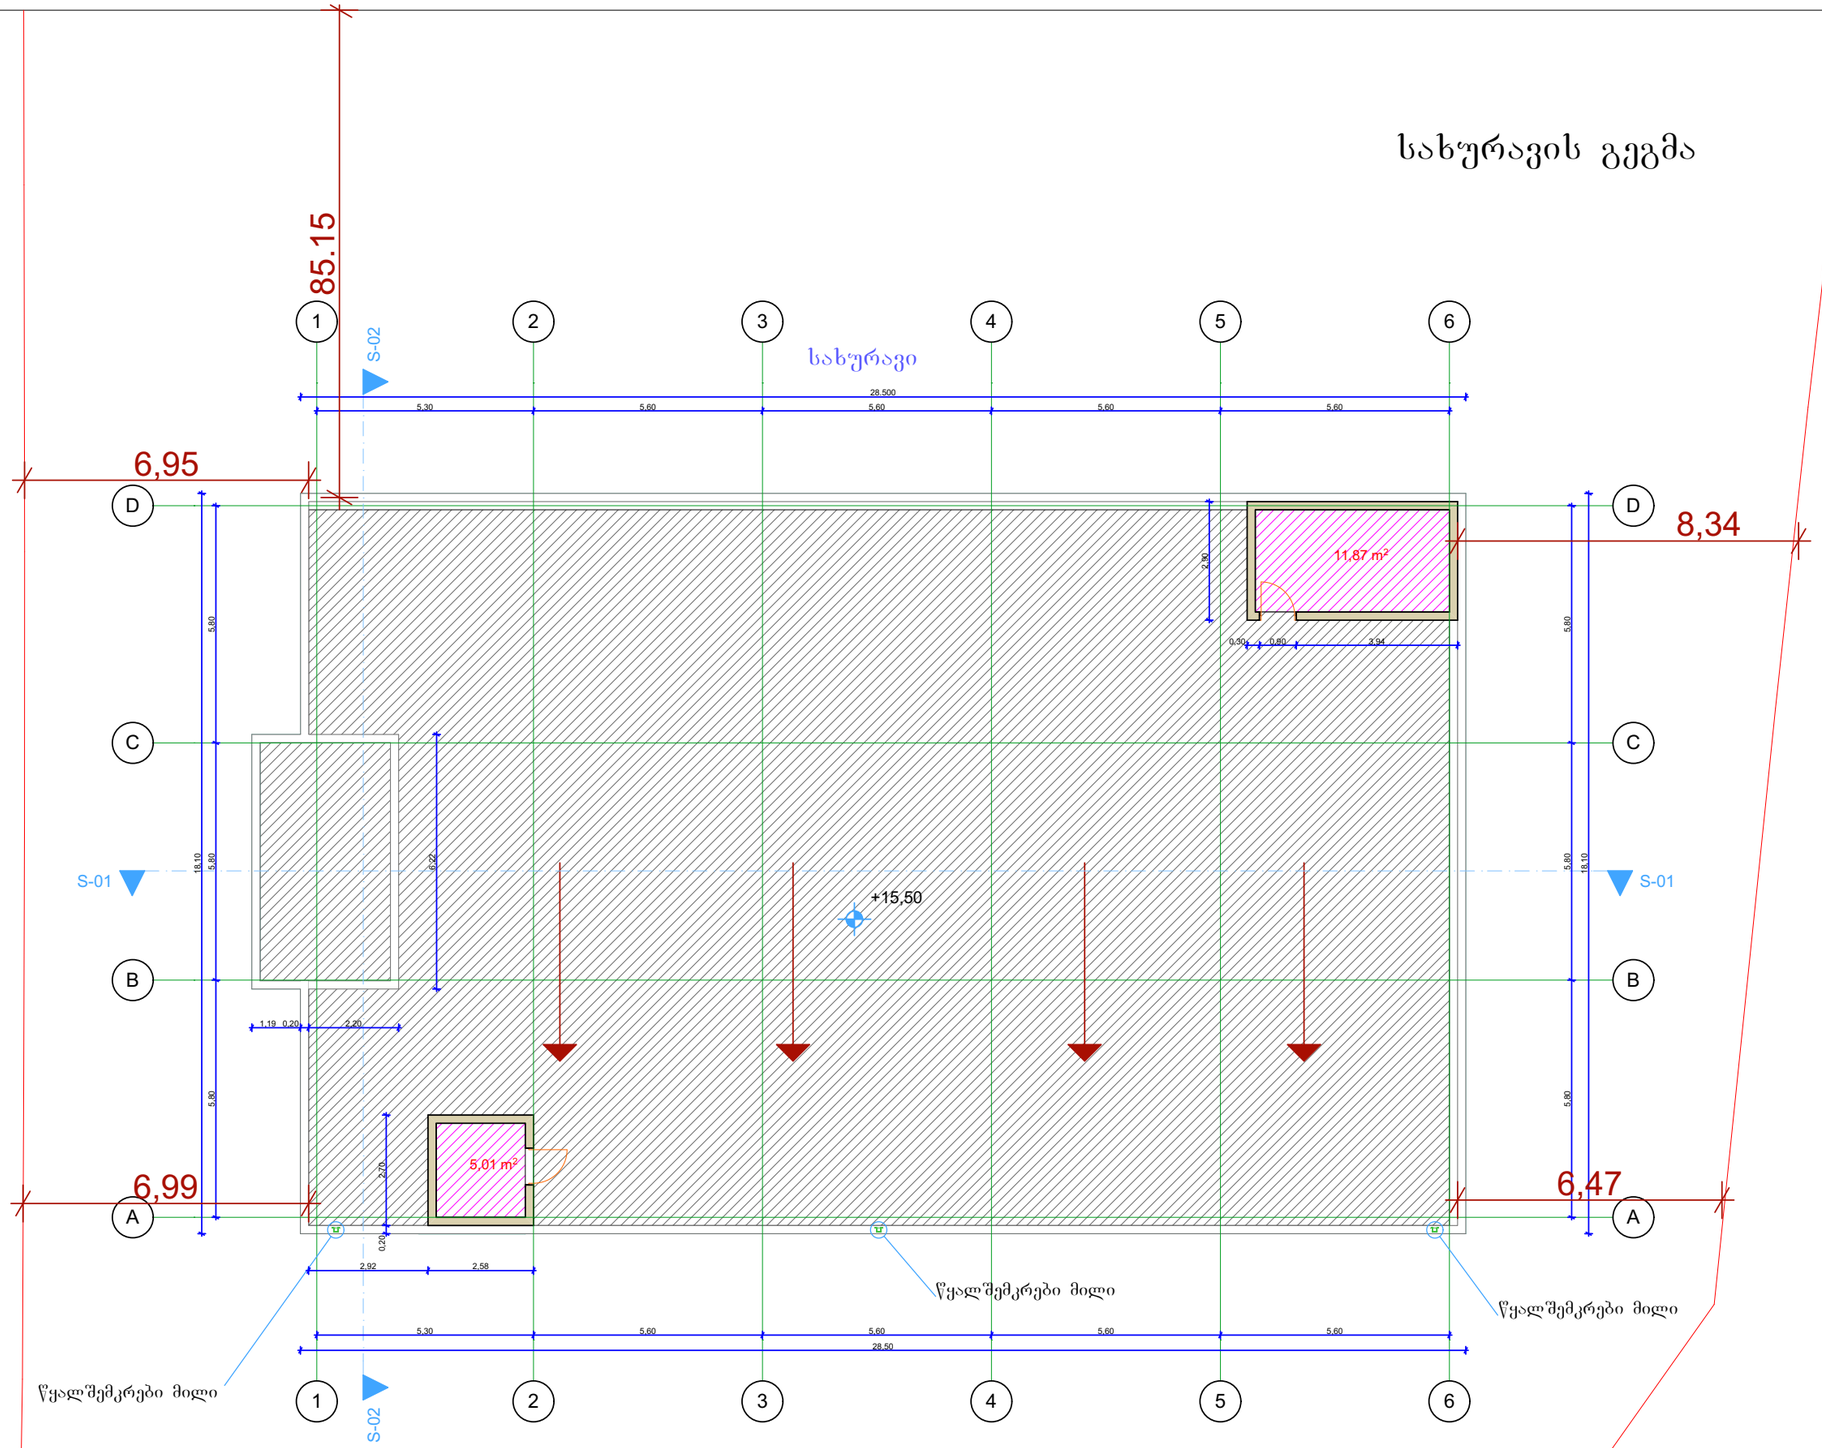

ქ. თბილისი 2016 წ.

IMEDI - R

საქართველო, ქ. თბილისი, ქ. შარტავას ქუჩა №14ა.

ექსპლიკაცია:

ლიფტი ---- 16.88 მ²

პირობითი აღნიშვნები:

- საკადასტრო საზღვარი
- ჭრილის ხაზი
- არქიტექტურული ნიშნული

შენიშვნა:

ნახაზზე ზომები მოცემულია მეტრებში

პროექტის სახელწოდება:

უნივერსიტეტი

პროექტის მისამართი:

ქ. თბილისი, გლდანის I კვარტლის მიმდებარედ

შ.პ.ს. „იმედი–R"

ქ. თბილისი, შარტავას ქ. №14ა
T: 551111412
E mail:ramaz_khvedelidze@tyahoo.com


თანამდებობა	გვარი	ხელმოწერა
დირექტორი	რ. ხვედელიძე	
არქიტექტორი	დ. გვასალია	
დაამუშავა	დ. გვასალია	
დამკვეთი	შპს "საერთაშორისო აკადემია გუშა-მერიდიანი"	

სახურავის გეგმა 15.50 ნიშნულზე

მასშტაბი 1:150

ფურცელი	რაოდენობა	ფორმატი	თარიღი
		A-3	2016 წ.

სახურავის გეგმა

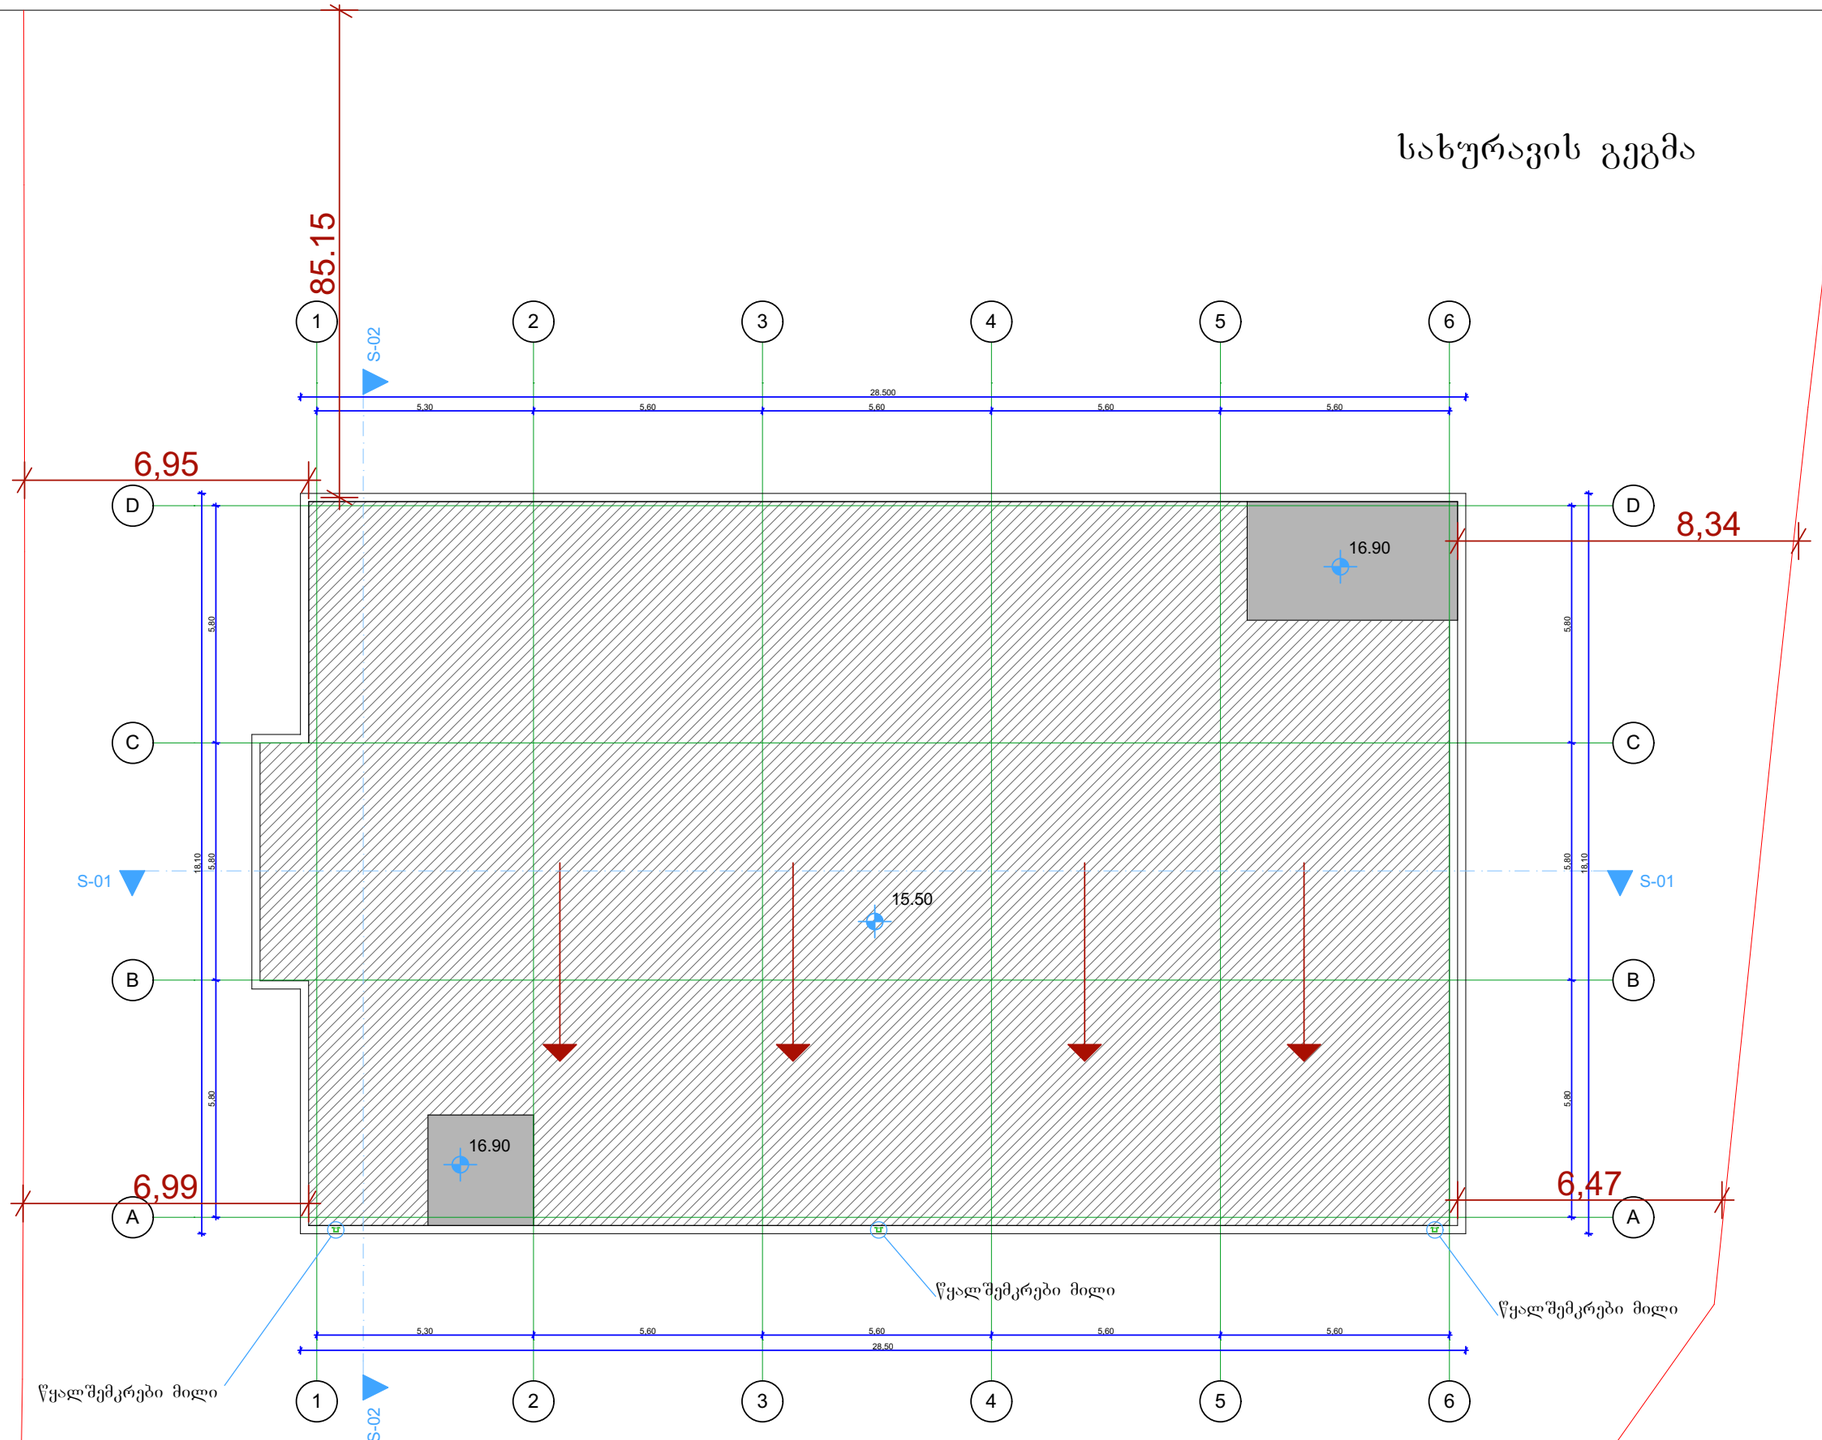

ქ. თბილისი 2016 წ.

IMEDI - R

საქართველო, ქ. თბილისი, შ. შარტავას ქუჩა №14ა.

ექსპლიკაცია:

ლიფტი ---- 16.88 მ²

პირობითი აღნიშვნები:

- საკადასტრო საზღვარი
- ჭრილის ხაზი
- არქიტექტურული ნიშნული

შენიშვნა:

ნახაზზე ზომები მოცემულია მეტრებში

პროექტის სახელწოდება:

უნივერსიტეტი

პროექტის მისამართი:

ქ. თბილისი, გლდანის I კვარტლის მიმდებარედ

შ.პ.ს. „იმედი–R"

ქ. თბილისი, შარტავას ქ. №14ა
T: 551111412
E mail:ramaz_khvedelidze@tyahoo.com

თანამდებობა	გვარი	ხელმოწერა
დირექტორი	რ. ხვედელიძე	
არქიტექტორი	დ. გვასალია	
დაამუშავა	დ. გვასალია	
დამკვეთი	შპს "საერთაშორისო აკადემია გუშა-მერიდიანი"	

სახურავის გეგმა 16.90 ნიშნულზე

მასშტაბი 1:150

ფურცელი	რაოდენობა	ფორმატი	თარიღი
		A-3	2016 წ.

მოშენების ფართი

537,72 m^2

კ2-ის საანგარიშო ფართი

500,18 m^2

±0,00

კ1-ის საანგარიშო ფართი

514,81 m^2

კ2-ის საანგარიშო ფართი

506,43 m^2

3.10 6.20 9.30 12.40

კ2-ის საანგარიშო ფართი 15.50

14,92 m^2

6,97 m^2

კ2-ს საანგარიშო ფართი - 2547.79 კვ.მ