ჭრილი 1-1

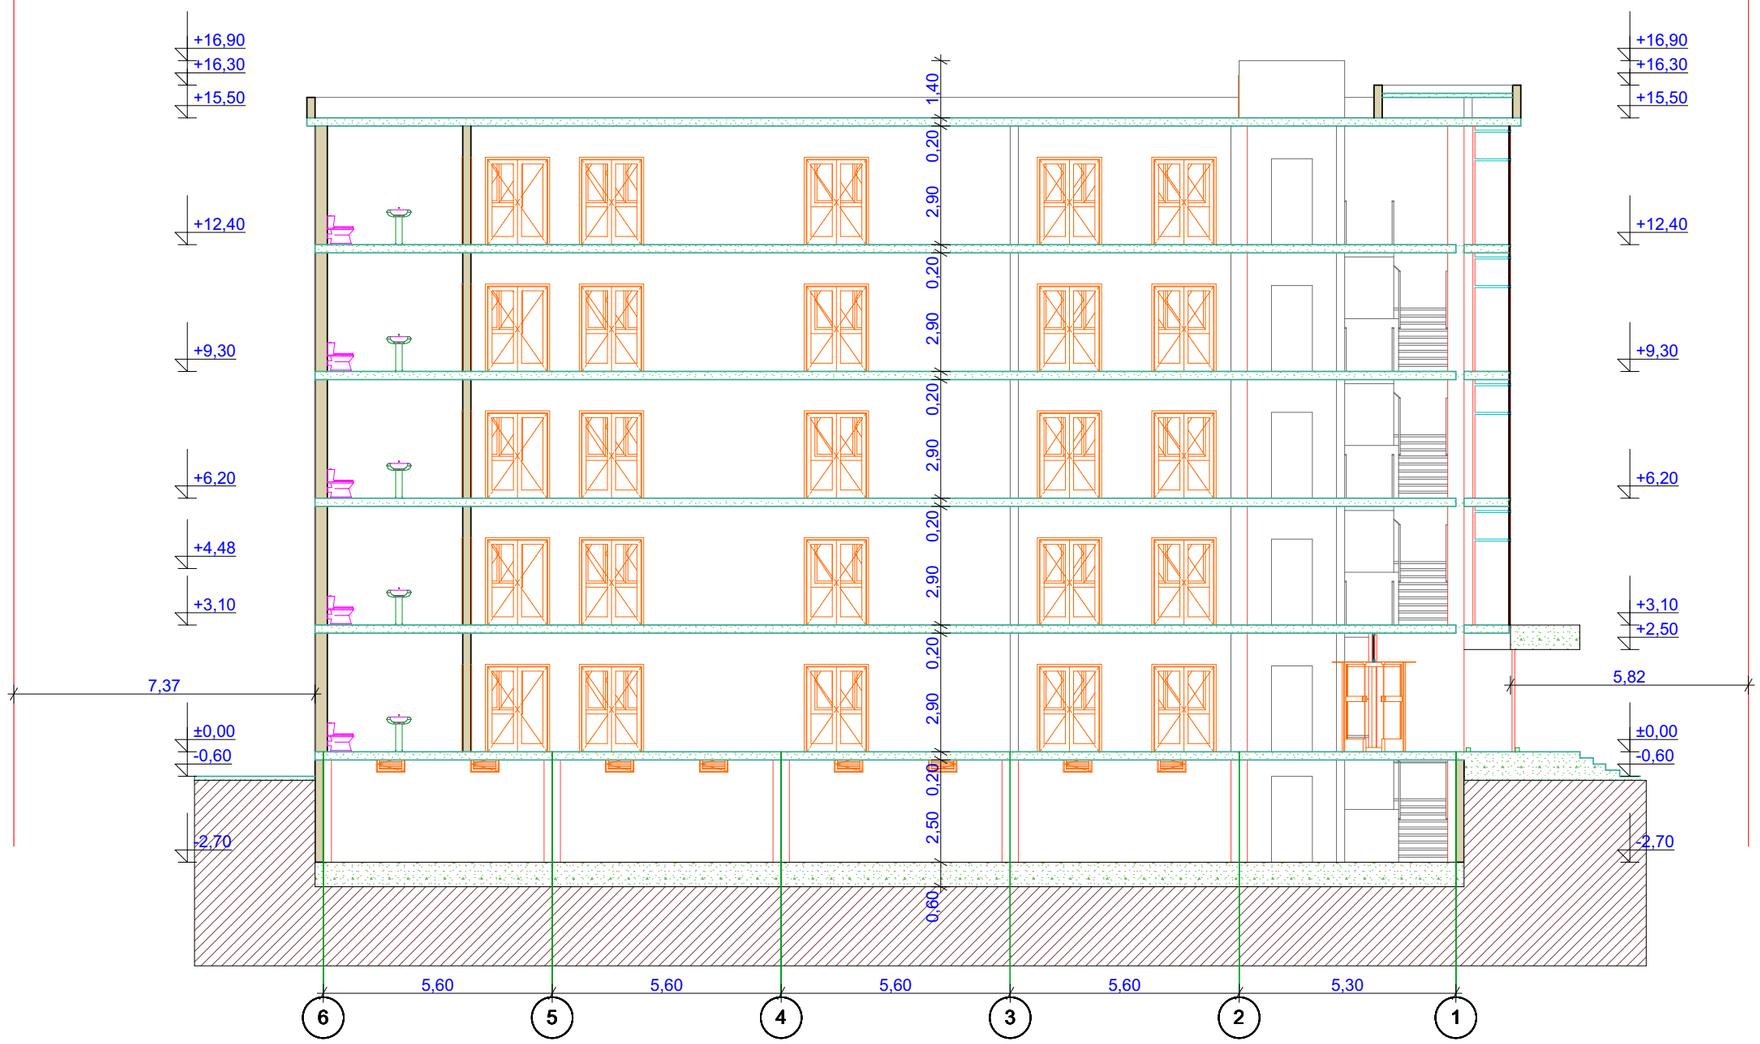

ქ. თბილისი 2016 წ.

IMEDI - R

საქართველო, ქ. თბილისი, ქ. შარტავას ქუჩა №14ა.

ექსპლიკაცია:

ლიფტი ---- 16.88 მ²

პირობითი აღნიშვნები:

საკადასტრო საზღვარი

შენიშვნა:

ნახაზზე ზომები მოცემულია მეტრებში

პროექტის სახელწოდება:

უნივერსიტეტი

პროექტის მისამართი:

ქ. თბილისი, გლდანის I კვარტლის მიმდებარედ

შ.პ.ს. „იმედი–R"

ქ. თბილისი, შარტავას ქ. №14ა
T: 551111412
E mail:ramaz_khvedelidze@tyahoo.com

თანამდებობა	გვარი	ხელმოწერა
დირექტორი	რ. ხვედელიძე	
არქიტექტორი	დ. გვასალია	
დაამუშავა	დ. გვასალია	
დამკვეთი	შპს "საერთაშორისო აკადემია შუმა-მერიდიანი"	

ჭრილი 1-1

მასშტაბი 1:150

ფურცელი	რაოდენობა	ფორმატი	თარიღი
		A-3	2016 წ.

ჭრილი 2-2

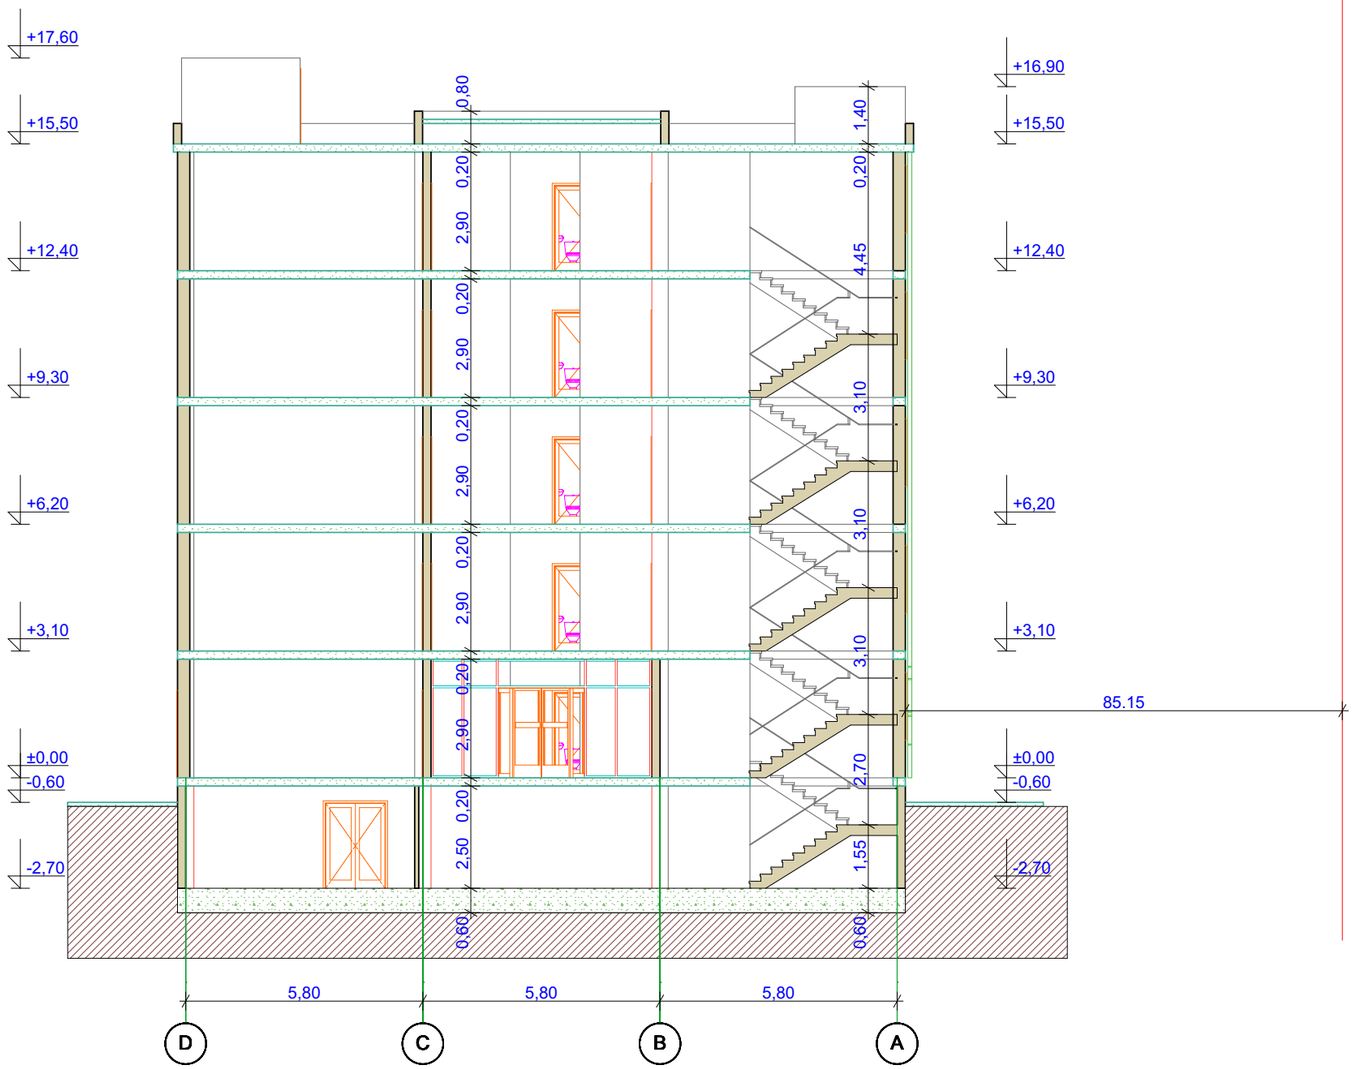

ქ. თბილისი 2016 წ.

IMEDI - R

საქართველო, ქ. თბილისი, ქ. შარტავას ქუჩა №14ა.

ექსპლიკაცია:

ლიფტი ---- 16.88 მ²

პირობითი აღნიშვნები:

საკადასტრო საზღვარი

შენიშვნა:

ნახაზზე ზომები მოცემულია მეტრებში

პროექტის სახელწოდება:

უნივერსიტეტი

პროექტის მისამართი:

ქ. თბილისი, გლდანის I კვარტლის მიმდებარედ

შ.პ.ს. „იმედი–R"

ქ. თბილისი, შარტავას ქ. №14ა
T: 551111412
E mail:ramaz_khvedelidze@tyahoo.com

თანამდებობა	გვარი	ხელმოწერა
დირექტორი	რ. ხვედელიძე	
არქიტექტორი	დ. გვასალია	
დაამუშავა	დ. გვასალია	
დამკვეთი	შპს "საერთაშორისო აკადემია გუშა-მერიდიანი"	

ჭრილი 2-2

მასშტაბი 1:150

ფურცელი	რაოდენობა	ფორმატი	თარიღი
		A-3	2016 წ.