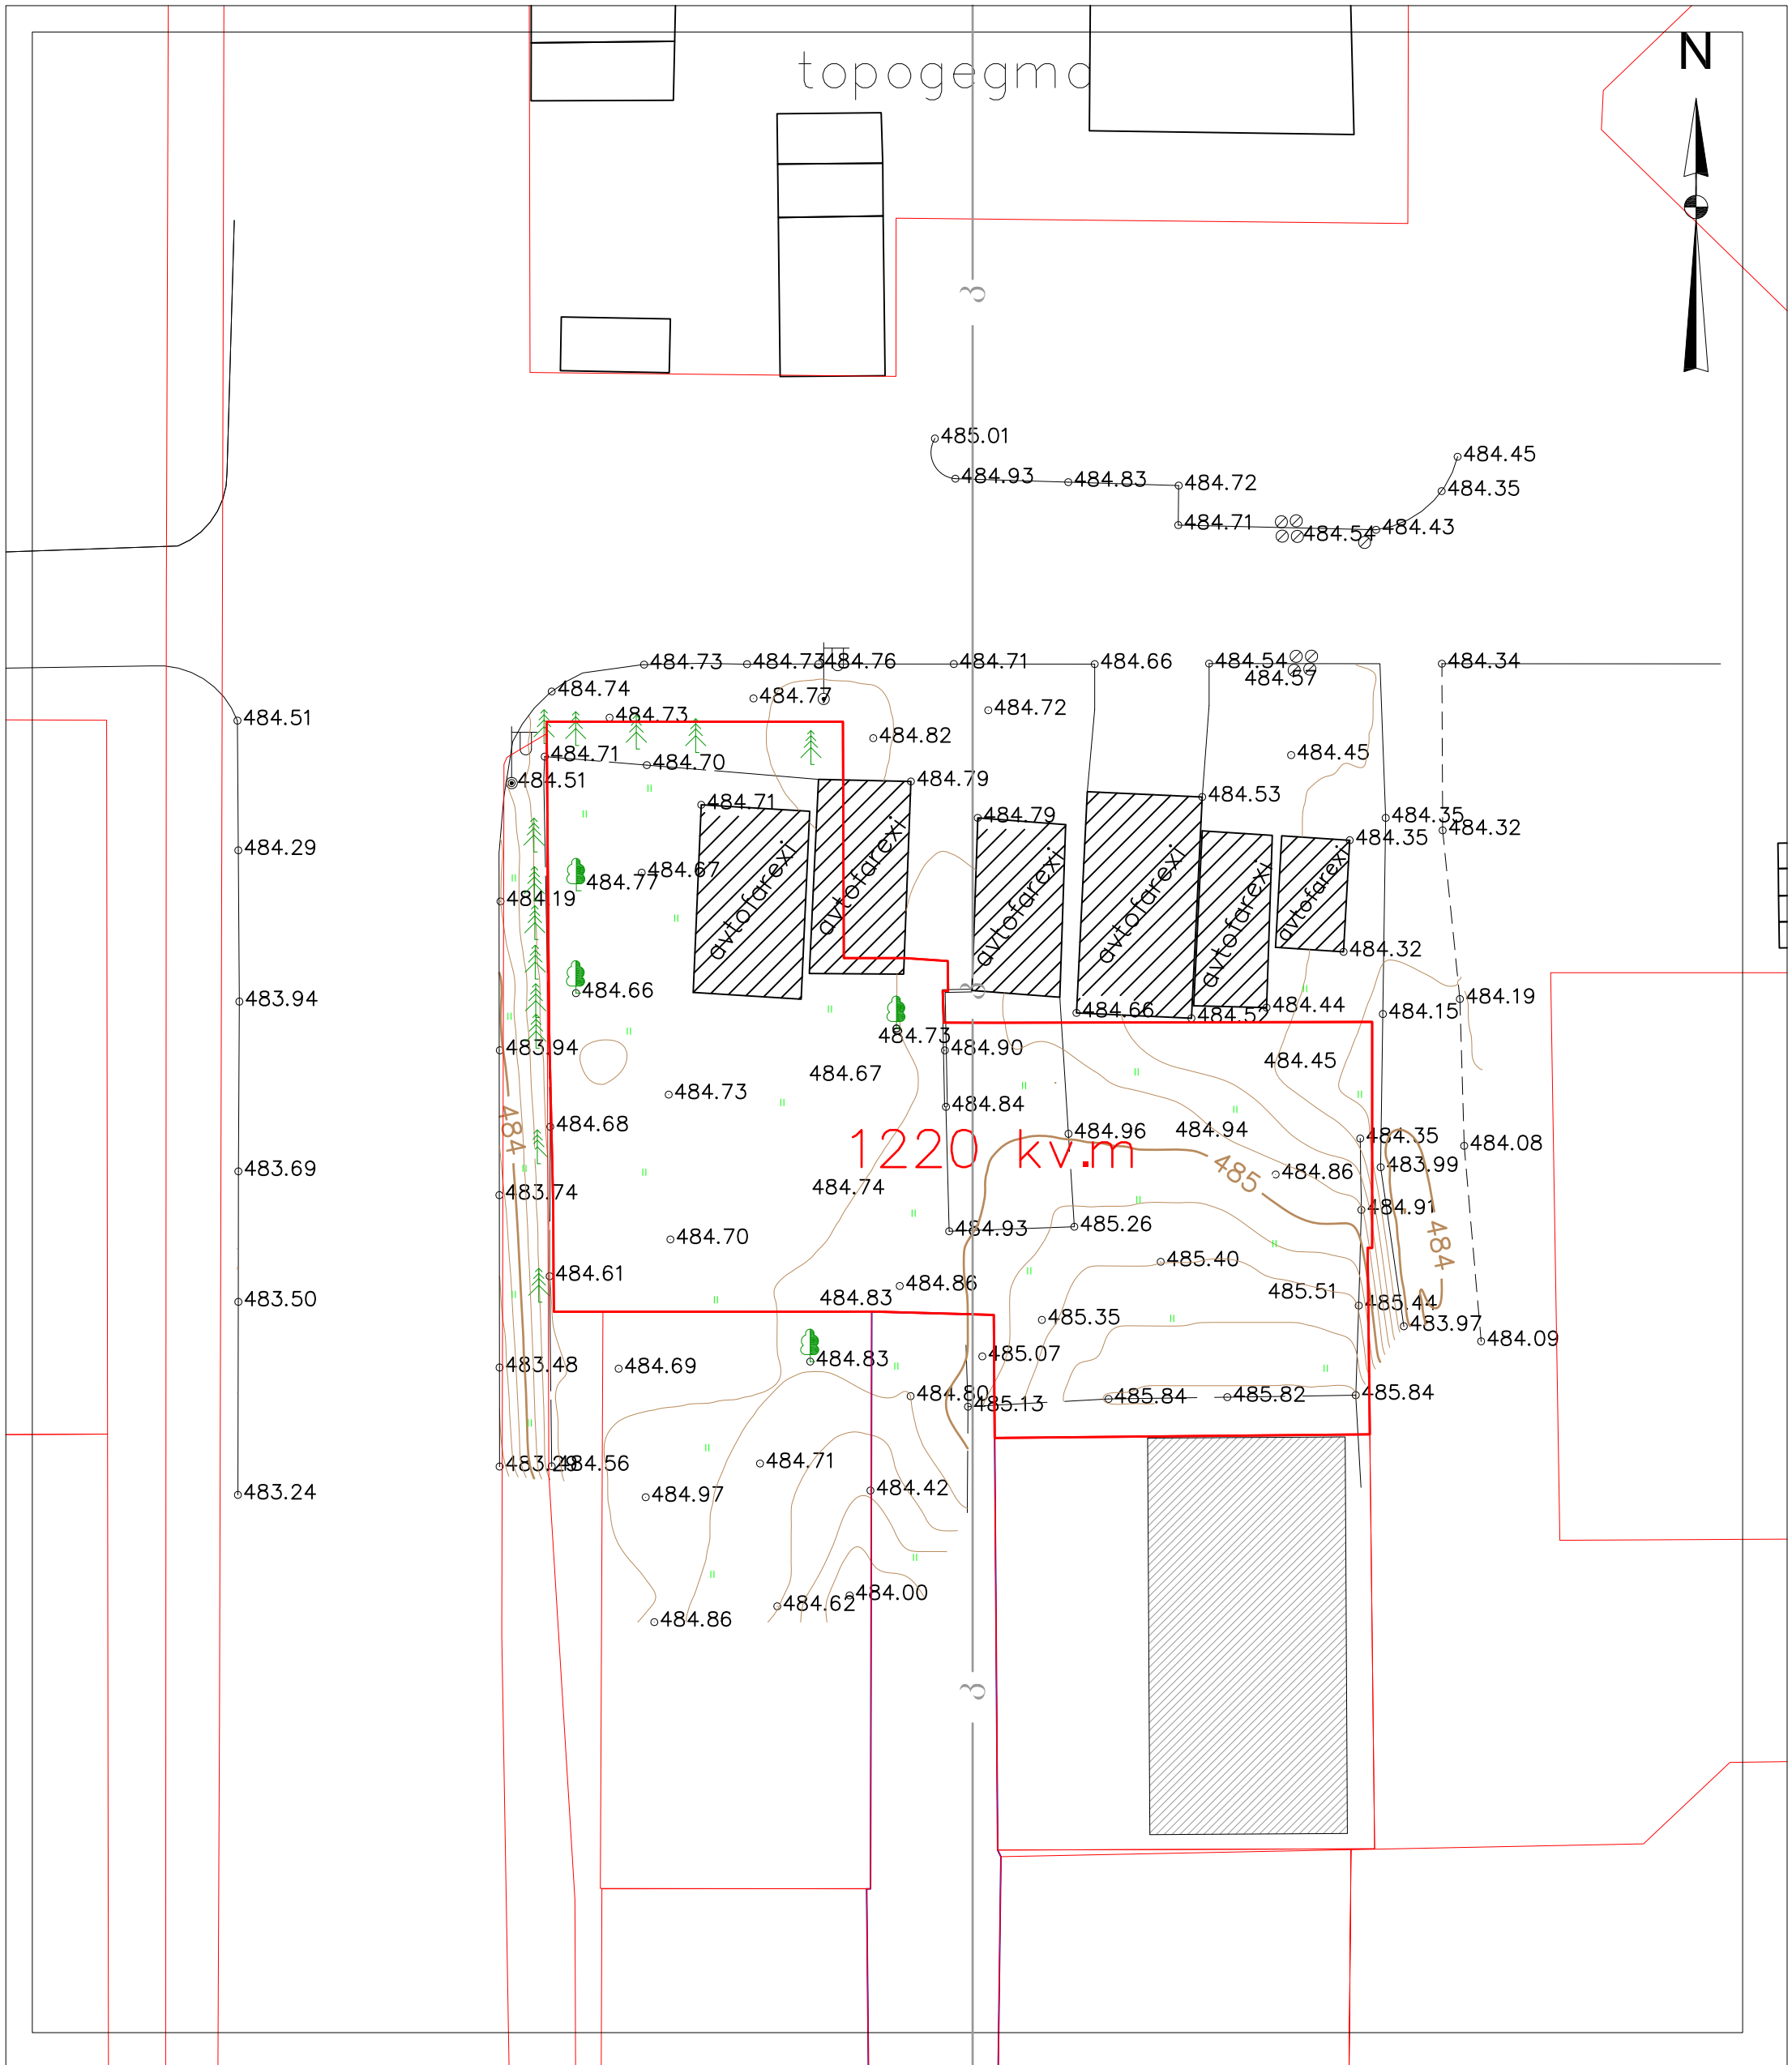


პიროგითი აღნიშვნები

მიწის ნაკვეთის საზღვრები adgilobrivi bade	simaRlis niSnuli
	Senobebi
	liTonis avzi
	liTonis zRude
	betonis zRude
	Wis luki
	foTlovani xe
	wiwvovani xe
	gazoni
	el.boZi
	koleqtori

8456000

4678900 UTM სისტემის კოორდინატები

	ტოპოგეგმა	
მისამართი:	ქ.თბილისი, დიდი დიღომი ,გ.ბარწყინვალესა და პ.იბერის გადაკვეთაზე ნაკ.№ 014.104	
მოსარგებლე:	მიბ ჯაბუში	
	შპს "ბრინვიჩი"	
დირექტორი		რ. აბესოვი
დახაზა		ა. დამაცალაშვილი
მ: 1:500	ფართი 1220 კვ.მ.	08.02.2014

მ: 1:500

N

გიორგი ბრწყინვალეს ქ.

ს ა ტ რ ა ნ ს პ ო რ ტ ო ზ ო ნ ა

ა ბლოკი

ბ ბლოკი

1220 kv.m

900 მმ დიამეტრის კოლექტორი სადაც გადის შპს "ახალი ქსელები"-ის (საკ.კოდი 01.00.03) და შპს "უოთერ ენდ პაუერი"-ის (საკ.კოდი 01.01.799) ხაზოვანი ნაგებობები რომელთა წერილებიდან ირკვევა რომ საპროექტო შენობებით არ ვარღვევთ დასაშვებ ნორმას

შპს " მიგ ჯგუფი "

ქ.თბილისი,გ.ბრწყინვალესა და კეტრე იბერის ქუჩების გადაკვეთაზე

გენგეგმა

New Old Architecture
არქიტექტურული სტუდია N.O.A