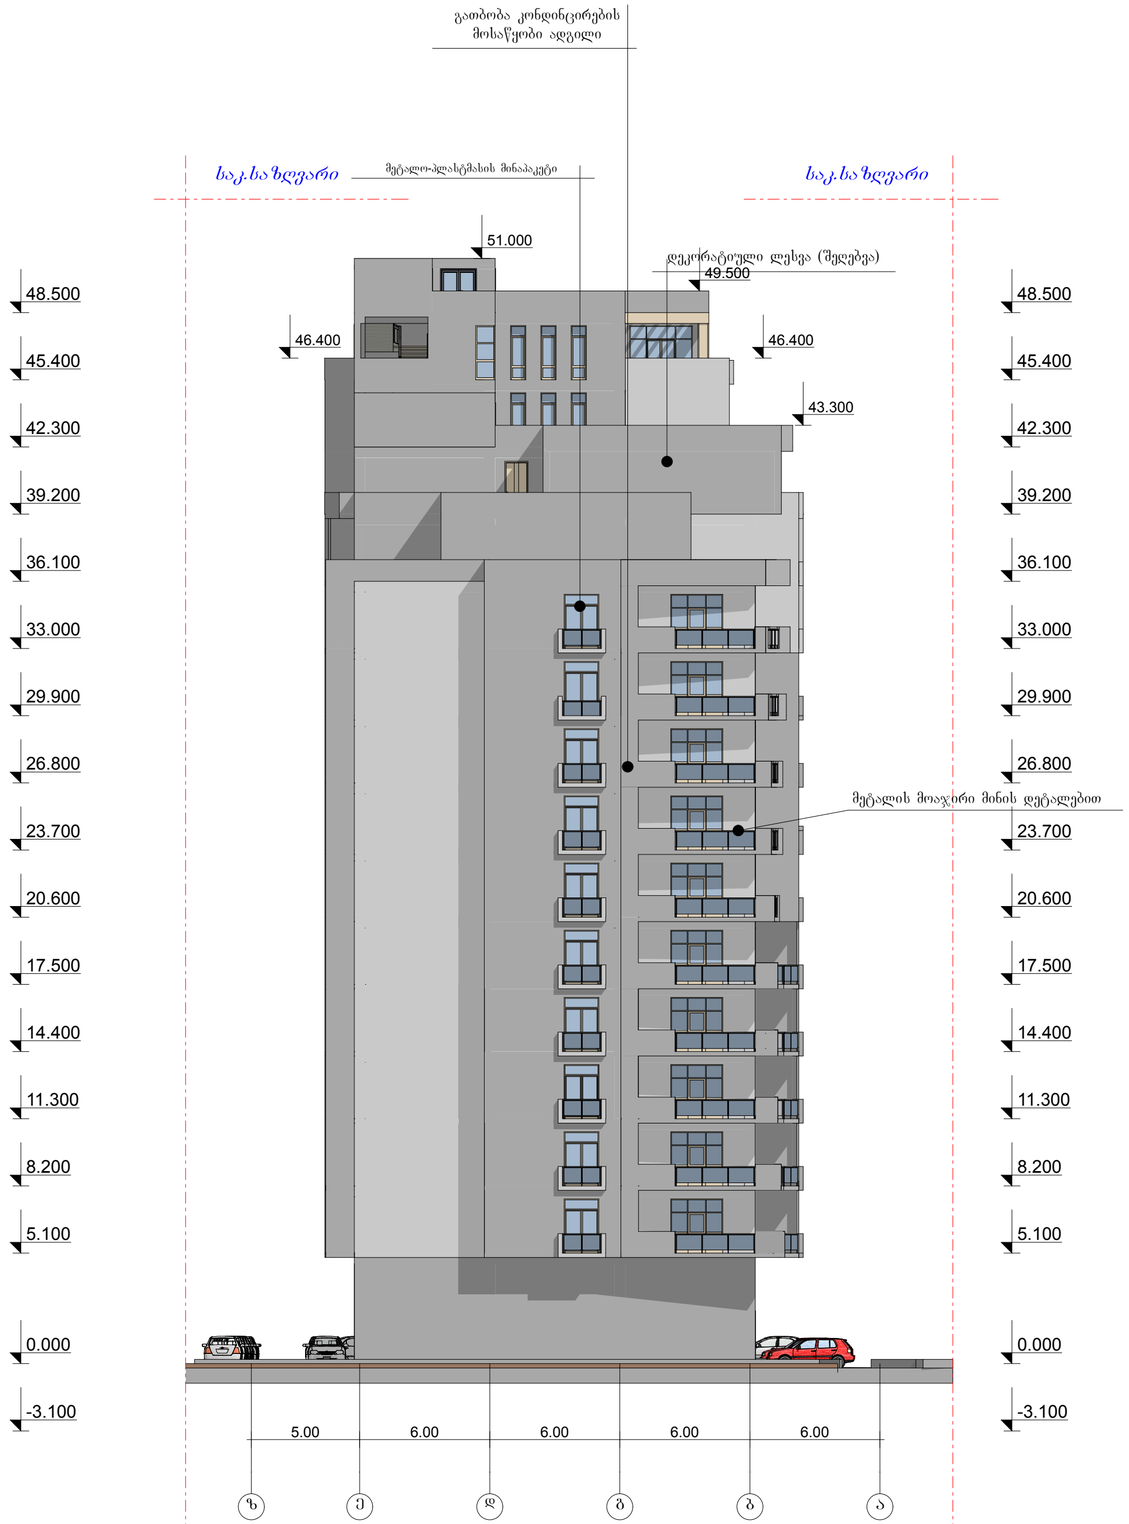

ფასადი ზ-ა ღერძებში
მ. 1:100

ფასადი ზ-ა ღერძებში
მ. 1:100

ფორმატი A-0 | თბილისი 2014 წ. | ღაქვეთა №

ექსპლიკაცია

პირობითი ნიშნები

დამკვეთი

პროექტის არქიტექტორი

შეთანხმებულია დამკვეთთან

პროექტის სახელწოდება

მრავალბინიანი საცხოვრებელი სახლი

შ.პ.ს. „Cube-X„
საქართველო, თბილისი,
ზანდუკელის ქ. N11-ის
ტელ: 574 11 11 06

დამფუძნებელი	ლ.ქვანია		
არქიტექტორი	ზ.ეგიაური		
არქიტექტორი	დ.ხიხანაშვილი		
არქიტექტორი	ლ. ქვანია		
მასშტაბი	1:100		
თარიღი			
სტადია		ფურცლები	ფურცელი
პროექტი			

ფასადი 10-1 ღერძებში
მ. 1:100

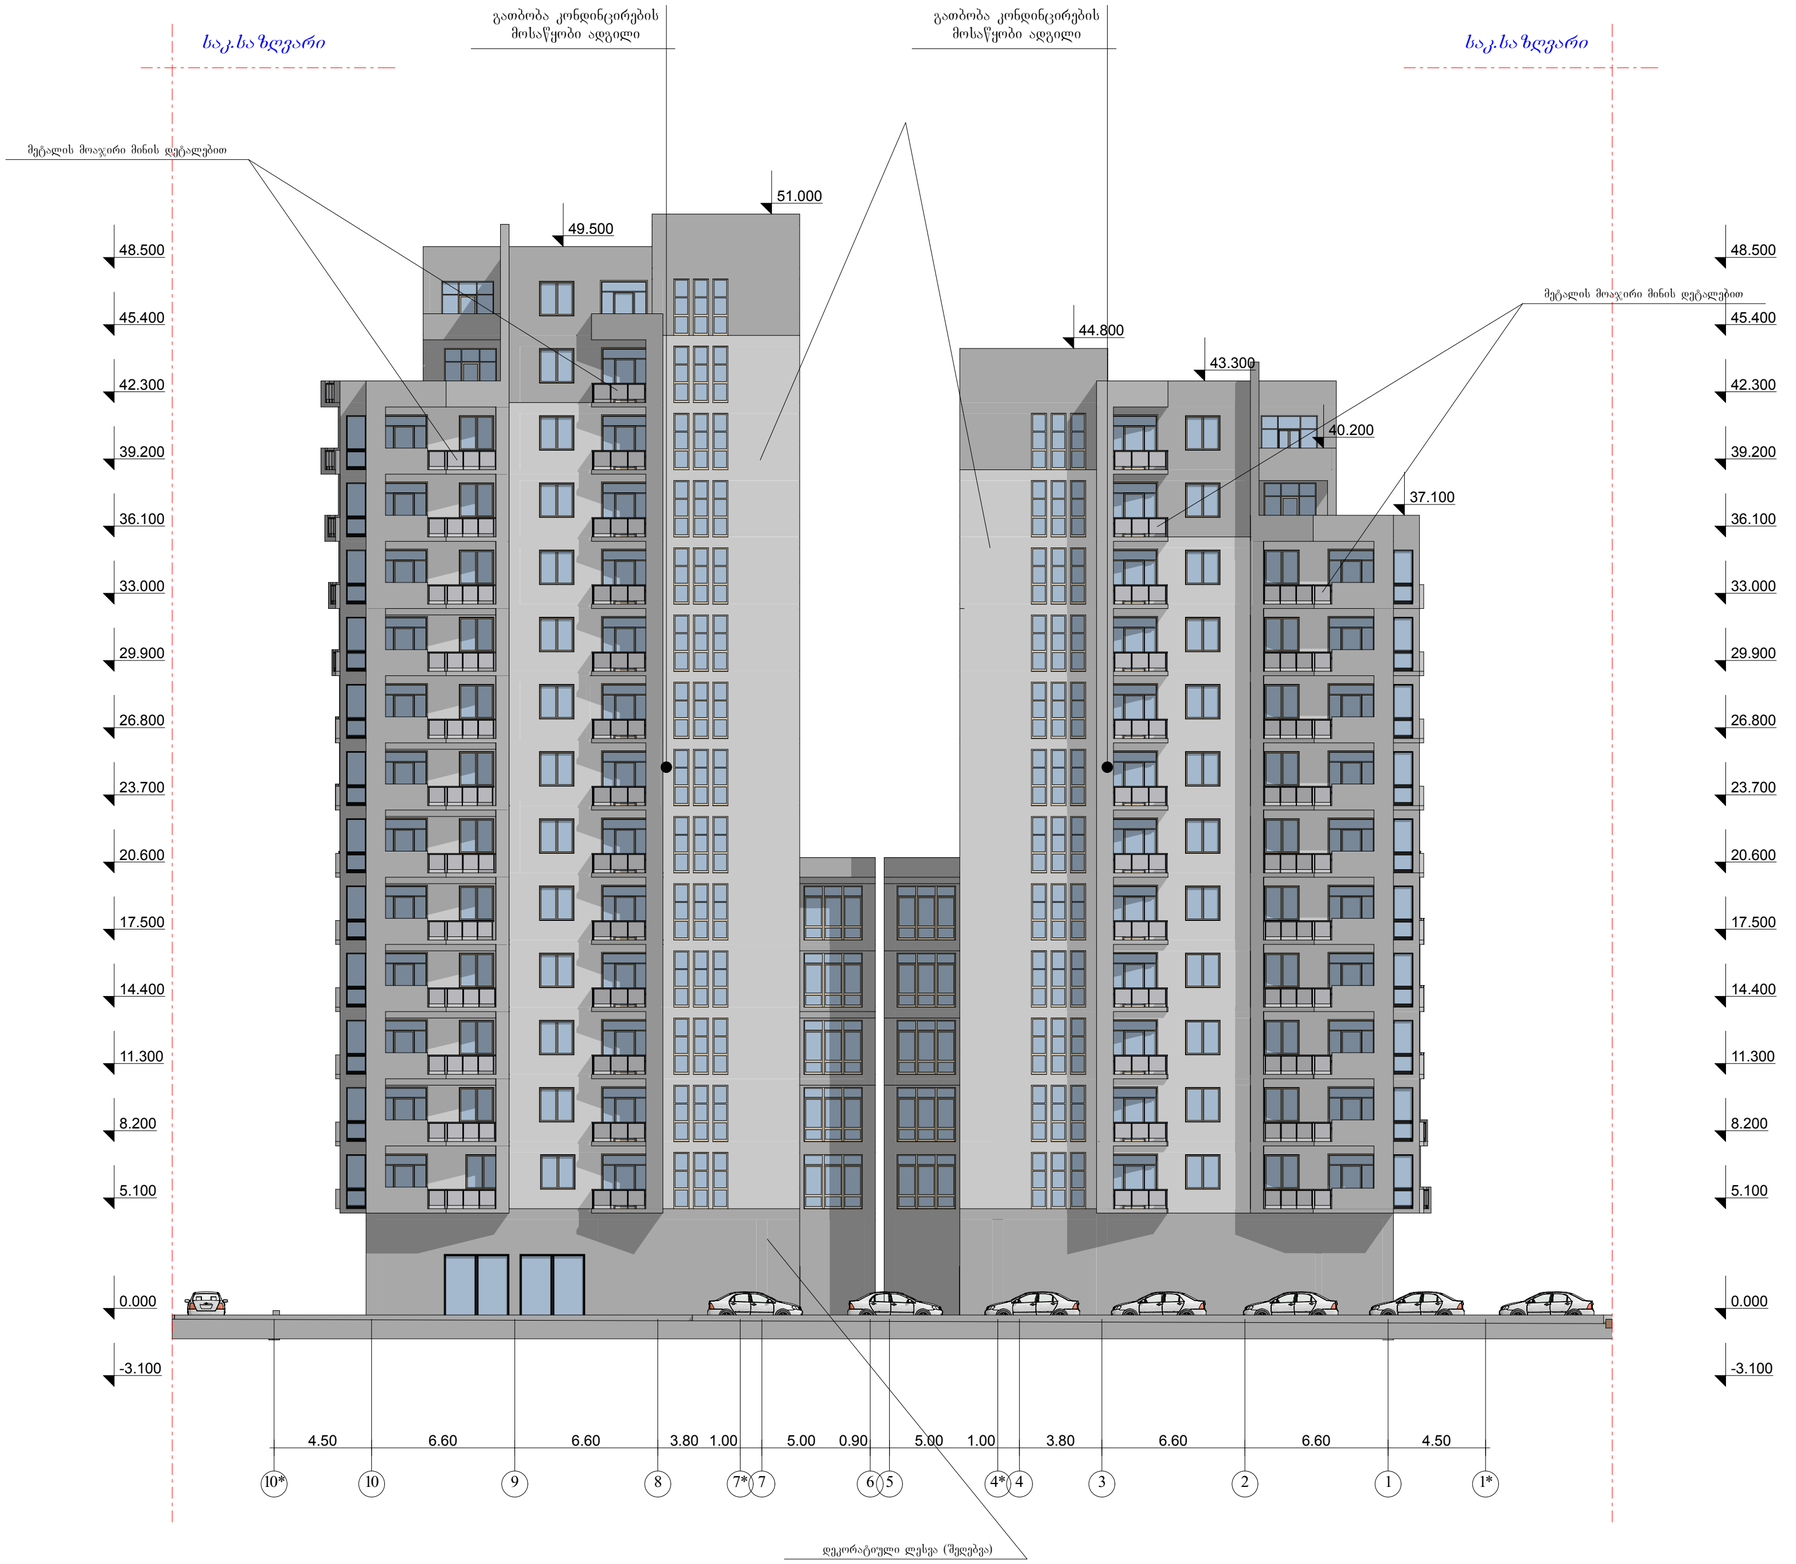

ფორმატი A-2	თბილისი 2014 წ. დაკვეთა №	

ექსპლიკაცია

ფასადი 10-1 ღერძებში
მ. 1:100

პირობითი ნიშნები

დამკვეთი

პროექტის ინვესტორი

შეთანხმებულია დამკვეთთან

პროექტის სახელწოდება

მრავალბინიანი საცხოვრებელი სახლი

შ.პ.ს. „Cube-X„
საქართველო. თბილისი.
ზანდუკელის ქ. №11-ის
ტელ: 574 11 11 06

დამფუძნებელი	ლ.ქვანია		
არქიტექტორი	ზ.ყიფიანი		
არქიტექტორი	დ.ხიზანიშვილი		
არქიტექტორი	ლ. ქვანია		
მასშტაბი	1:100		
თარიღი			
სტადია		ფურცლები	ფურცელი
პროექტი			

ფასადი 1-10 ღერძებში
მ. 1:100



ფორმატი A-2	თბილისი 2014 წ.		
	დაკვეთა №		

ექსპლიკაცია

ფასადი 1-10 ღერძებში
მ. 1:100

პირობითი ნიშნები

დამკვეთი

პროდუქტის ინვესტორი

შეთანხმებულია დამკვეთთან

პროექტის სახელწოდება

მრავალბინიანი საცხოვრებელი სახლი

შ.პ.ს. „Cube-X„
საქართველო. თბილისი.
ზანდუკელის ქ. N11-ის
ტელ: 574 11 11 06

დამფუძნებელი	ლ.ქვანია		
არქიტექტორი	ზ.ლიტარი		
არქიტექტორი	დ.ხიზანიშვილი		
არქიტექტორი	ლ. ქვანია		
მასშტაბი	1:100		
თარიღი			
სტადია		ფურცლები	ფურცელი
პროექტი			

ფასადი ა-ზ ღერძებში
მ. 1:100



ფორმატი A-0	თბილისი 2014 წ. დაკვეთა №	

ექსპლიკაცია

ფასადი ა-ზ ღერძებში
მ. 1:100

პირობითი ნიშნები

დამკვეთი			
პროდიუს ინვესტი			
შეთანხმებულია დამკვეთთან			
პროექტის სახელწოდება			
მრავალბინიანი საცხოვრებელი სახლი			
	შ.პ.ს. „Cube-X„ საქართველო. თბილისი. ზანდუკელის ქ. №11-ის ტელ: 574 11 11 06		
დამფუძნებელი	ლ.ქვანია		
არქიტექტორი	ზ.გიგაური		
არქიტექტორი	დ.ხიზანიშვილი		
არქიტექტორი	ლ. ქვანია		
მასშტაბი	1:100		
თარიღი			
სტადია		ფურცლები	ფურცელი
პროექტი			