ფასადი 1-6 ღერძებში მ 1:100



ფასადი ა-ზ ღერძებში მ 1:100



შენიშვნა:

ფასადის ფერი შერჩეულია "ვერნილაქი"ს ფირმის კატალობის მიხვდვით:
1) თეთრი-EDELWEISS A4
2) ყვითელი-AUTUMN VISTA M15

შპს "ჯეგა 61"	თანამდებობა	ხელმოწერა	გვარი	ქ. თბილისი ვაჟა-საბურთალოს რ-ნი მეახრეშუმეობის ს/ჯ ინსტიტუტის მიმდებარედ შპს "ელ ჯგუფი" ს ჯუთვნილ ტერიტორიაზე თეთრეულის სარეცხი სანარმოს და ავტოსამრეცხაოს პროექტი		
	დირექტორი		ნ. ჩხეტიანი			
	პრ. ავტორი		ნ. ჩხეტიანი	არქიტექტურული ნაწილი	დაჯვეთა №	
	შეასრულა		ზ. ჯაფარიძე		სტადია	
				ფასადი 1-6 ღერძებში ფასადი ა-ზ ღერძებში	მასშტაბი	1:100
					ფურც. რაოდ.	9
					ფურცელი	ა-8

ფასადი 6-1 ღერძებში მ 1:100

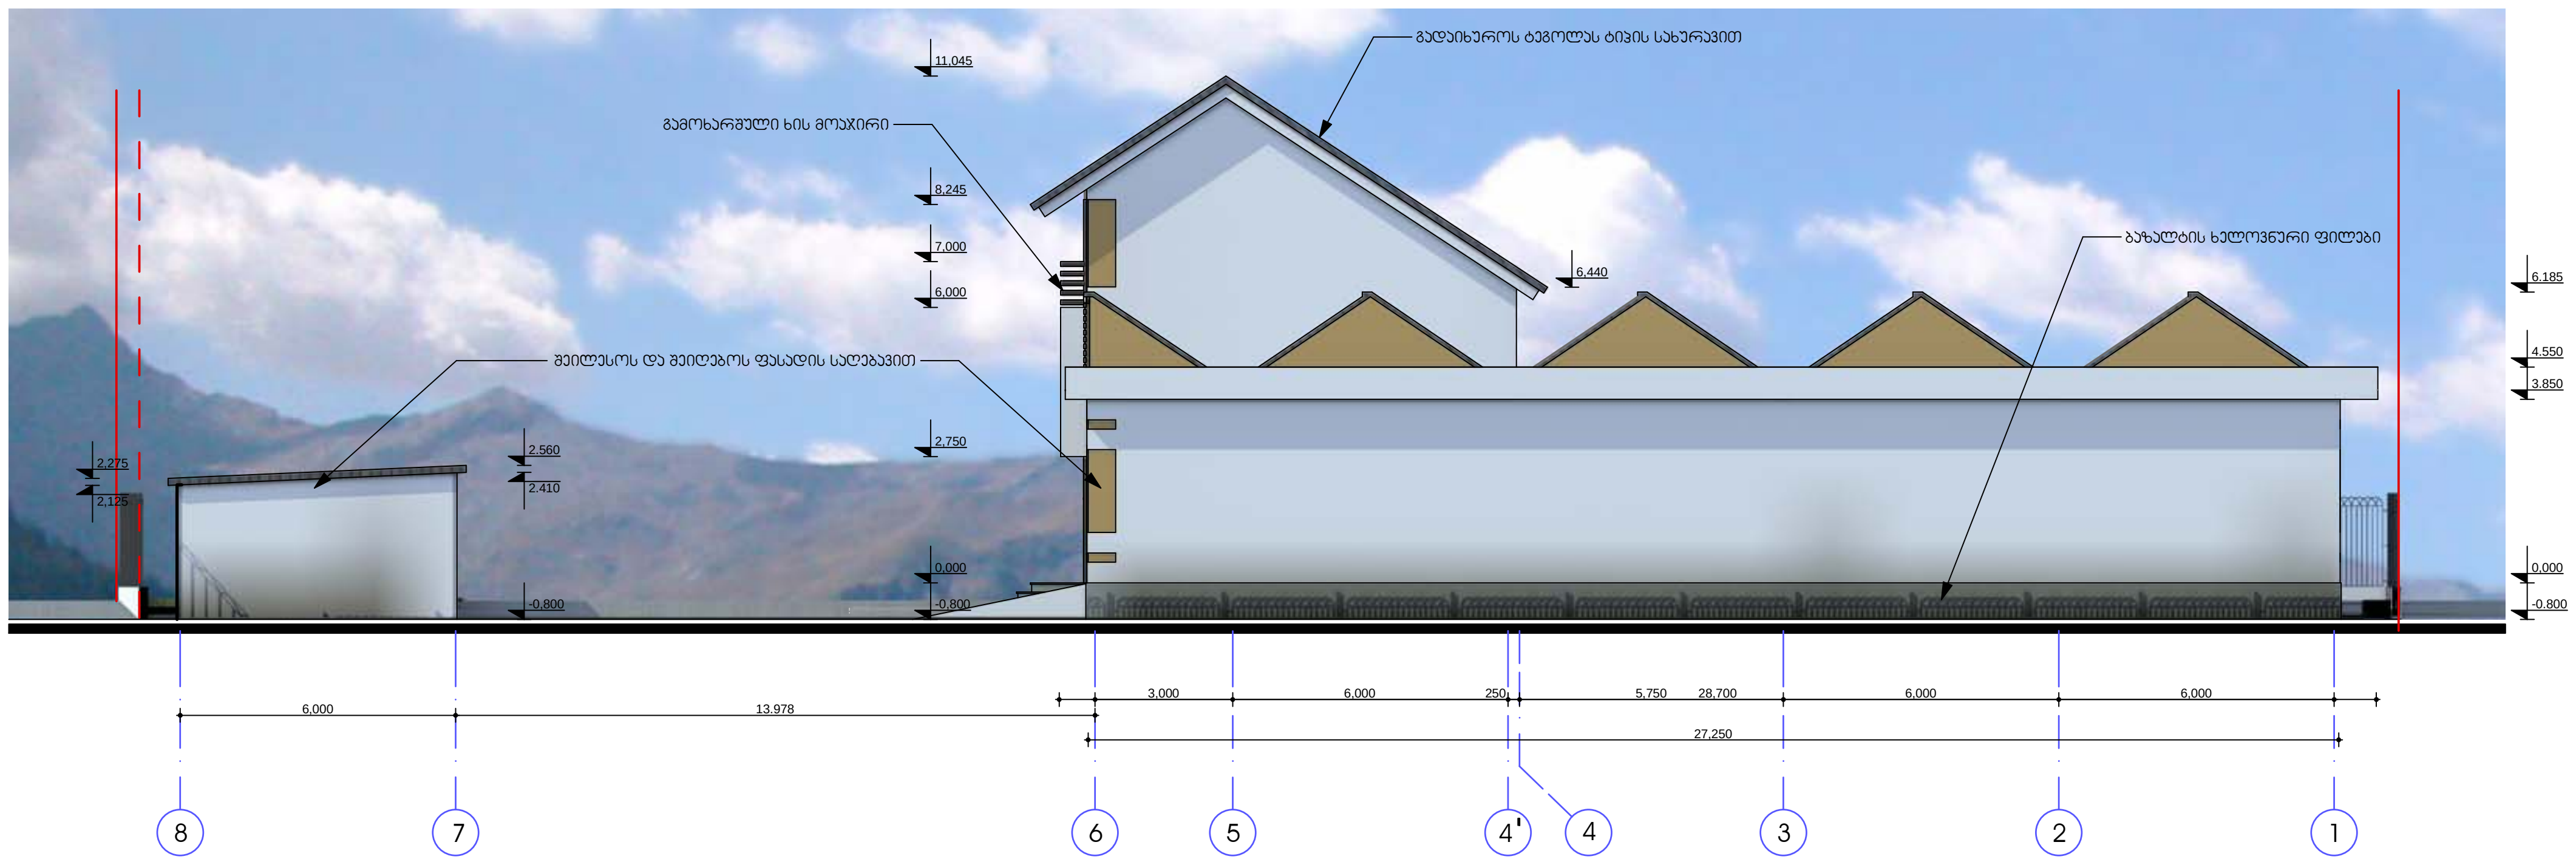

ფასადი ზ-ა ღერძებში მ 1:100

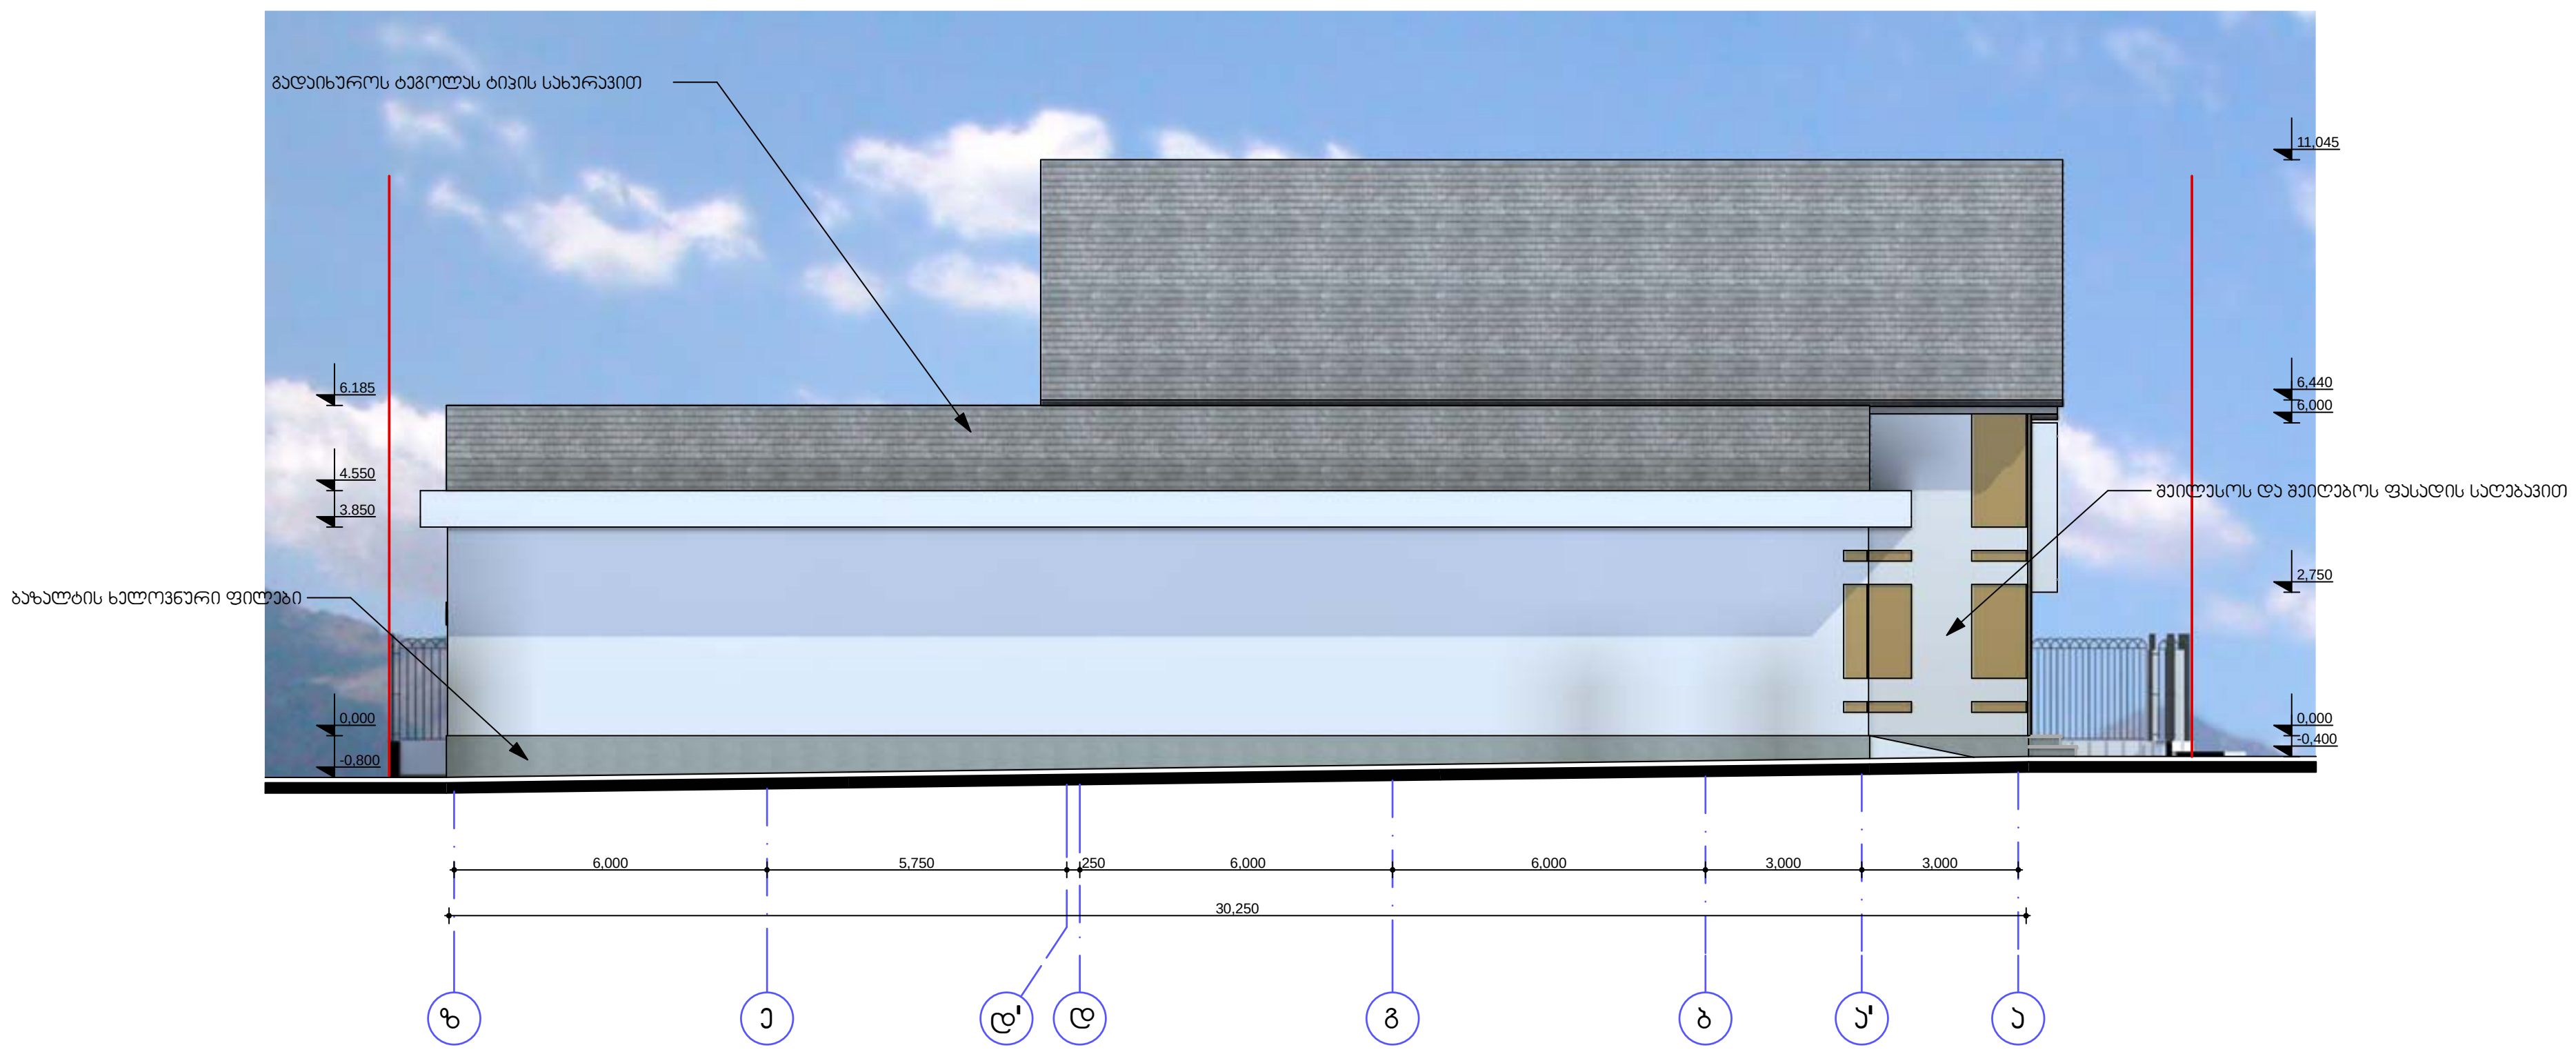

შენიშვნა:

ფასადის ფერი შერჩეულია "ვერნილაქი"ს
ფირმის კატალოგის მიხედვით:
1) თეთრი-EDELWEISS A4
2) ყვითელი-AUTUMN VISTA M15

შპს "ვეგა 61"	თანამდებობა	ხელმოწერა	გვარი	ქ. თბილისი ვაკე-საბურთალოს რ-ნი მეაბრეშუმეობის ს/ა ინსტიტუტის მიმდებარედ შპს "ელ ჯგუფი" ს კუთვნილ ტერიტორიაზე თეთრეულის სარეცხი საწარმოს და ავტოსამრეცხაოს პროექტი		
	დირექტორი		ნ. ჩხეტიანი			
	პრ. ავტორი		ნ. ჩხეტიანი	არქიტექტურული ნაწილი	დაკვეთა №	
	შეასრულა		ზ. ჯაფარიძე		სტადია	
				ფასადი 6-1 ღერძებში ფასადი ზ-ა ღერძებში	მასშტაბი	1:200
					ფურც. რაოდ.	9
					ფურცელი	ა-9