
ავტოსადგომის გეგმა
-3.100 ნიშნულზე

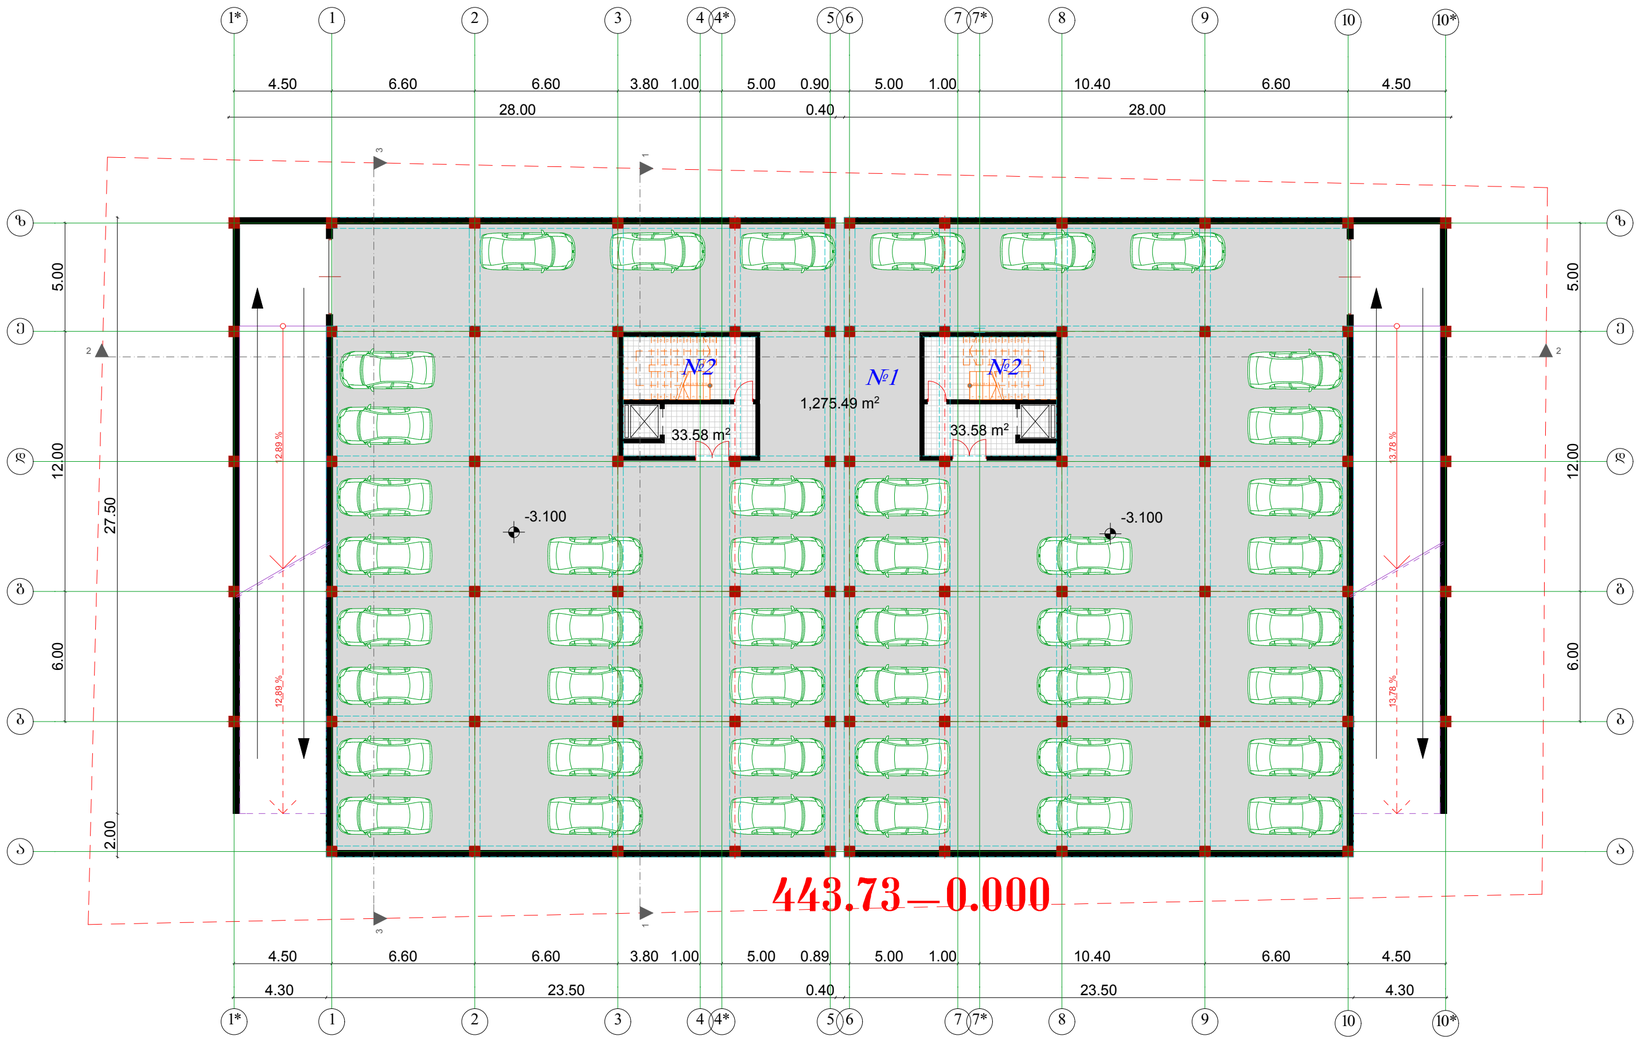

ავტოსადგომის გეგმა
-3.100 ნიშნულზე

ფორმატი A-0	თბილისი 2014 წ.	
	ღაქტეთა №	

განმარტება

ავტოსადგომის გეგმა
-3.100 ნიშნულზე

პირობითი ნიშნები

№1	ავტოსადგომის ფართი	1275.49 მ²
№2	ყიბის უჯრედის ფართი	67.16 მ²
	ავტოსადგომის რაოდენობა	44
	განაშენიანების ფართი	1555.54 მ²

დამკვეთი

პროექტის ინვესტორი

შეთანხმებულია დამკვეთთან


პროექტის სახელწოდება

მრავალბინიანი საცხოვრებელი სახლი

შ.პ.ს. „Cube-X„
საქართველო, თბილისი,
ზანდუკელის ქ. №11-ის
ტელ: 574 11 11 06

დამპროექტებელი	ლ.ქვანია		
არქიტექტორი	ზ.ვეფხვაძე		
არქიტექტორი	ლ.ხახანაშვილი		
არქიტექტორი	ლ. ქვანია		
მასშტაბი	1:100		
თარიღი			
სტადია		ფურცლები	ფურცელი
პროექტი			

გეგმა 0.000 ნიშნულზე

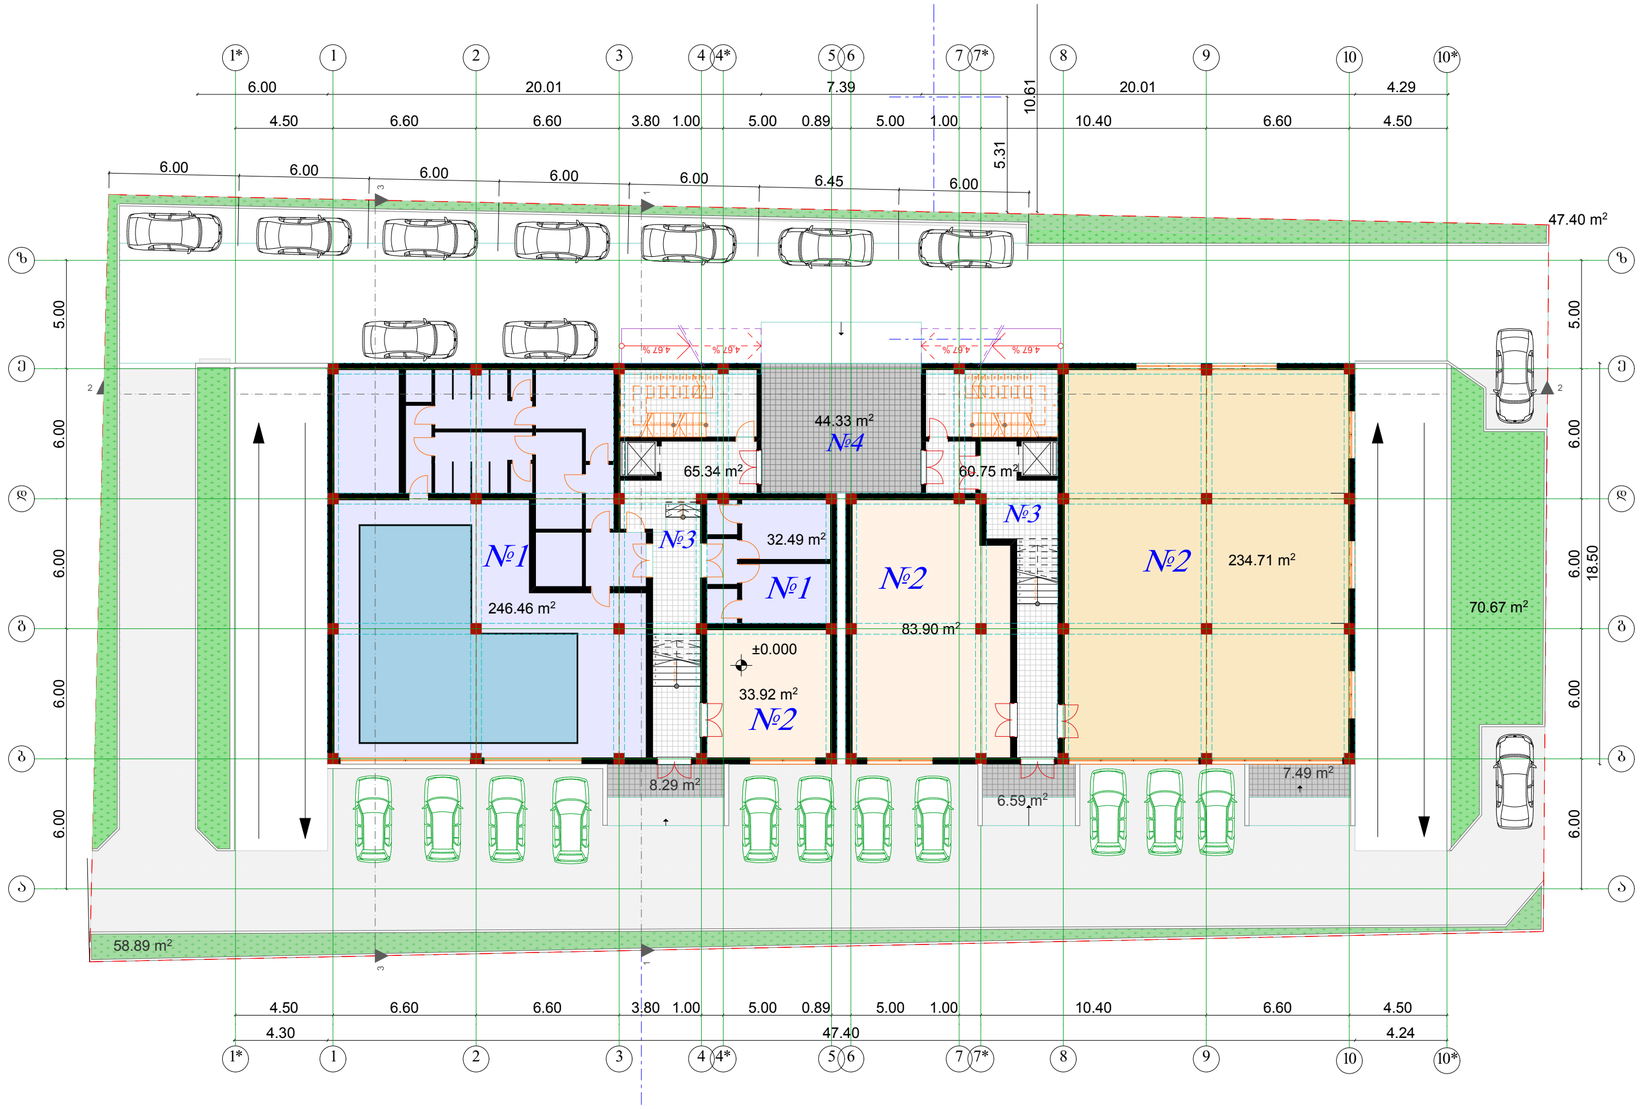

ფორმატი A-0	თბილისი 2014 წ.	
	ნახაზის №	

ექსპლიკაცია

გეგმა 0.000 ნიშნულზე

პირობითი ნიშნები

№1	კომერციული ფართი	352.53 მ²
№2	ყიბის უკრძის ფართი	126.09 მ²
№3	საცურაო კომპლექსის ფართი	278.95 მ²
№4	სახაფხულო ფართი	44.33 მ²

კ-1 ფართი	1136.39 მ²
კ-2 ფართი	827.58 მ²
დია ავტოსადგომების რაოდენობა	25

დამკვეთი

პროექტის ობიექტი

შეთანხმებულია დამკვეთთან


პროექტის სახელწოდება

მრავალბინიანი საცხოვრებელი სახლი

შ.პ.ს. „Cube-X„
საქართველო. თბილისი.
ზანდუკელის ქ. №11-ის
ტელ: 574 11 11 06

დამფუძნებელი	ლ.ქვანია		
არქიტექტორი	ზ.ჟღენტი		
არქიტექტორი	დ.ჩიჩანაშვილი		
არქიტექტორი	ლ. ქვანია		
მასშტაბი	1:100		
თარიღი			
სტადია		ფურცლები	ფურცელი
პროექტი			

სართულის გეგმა +5.100 ნიშნულზე
მ. 1:100

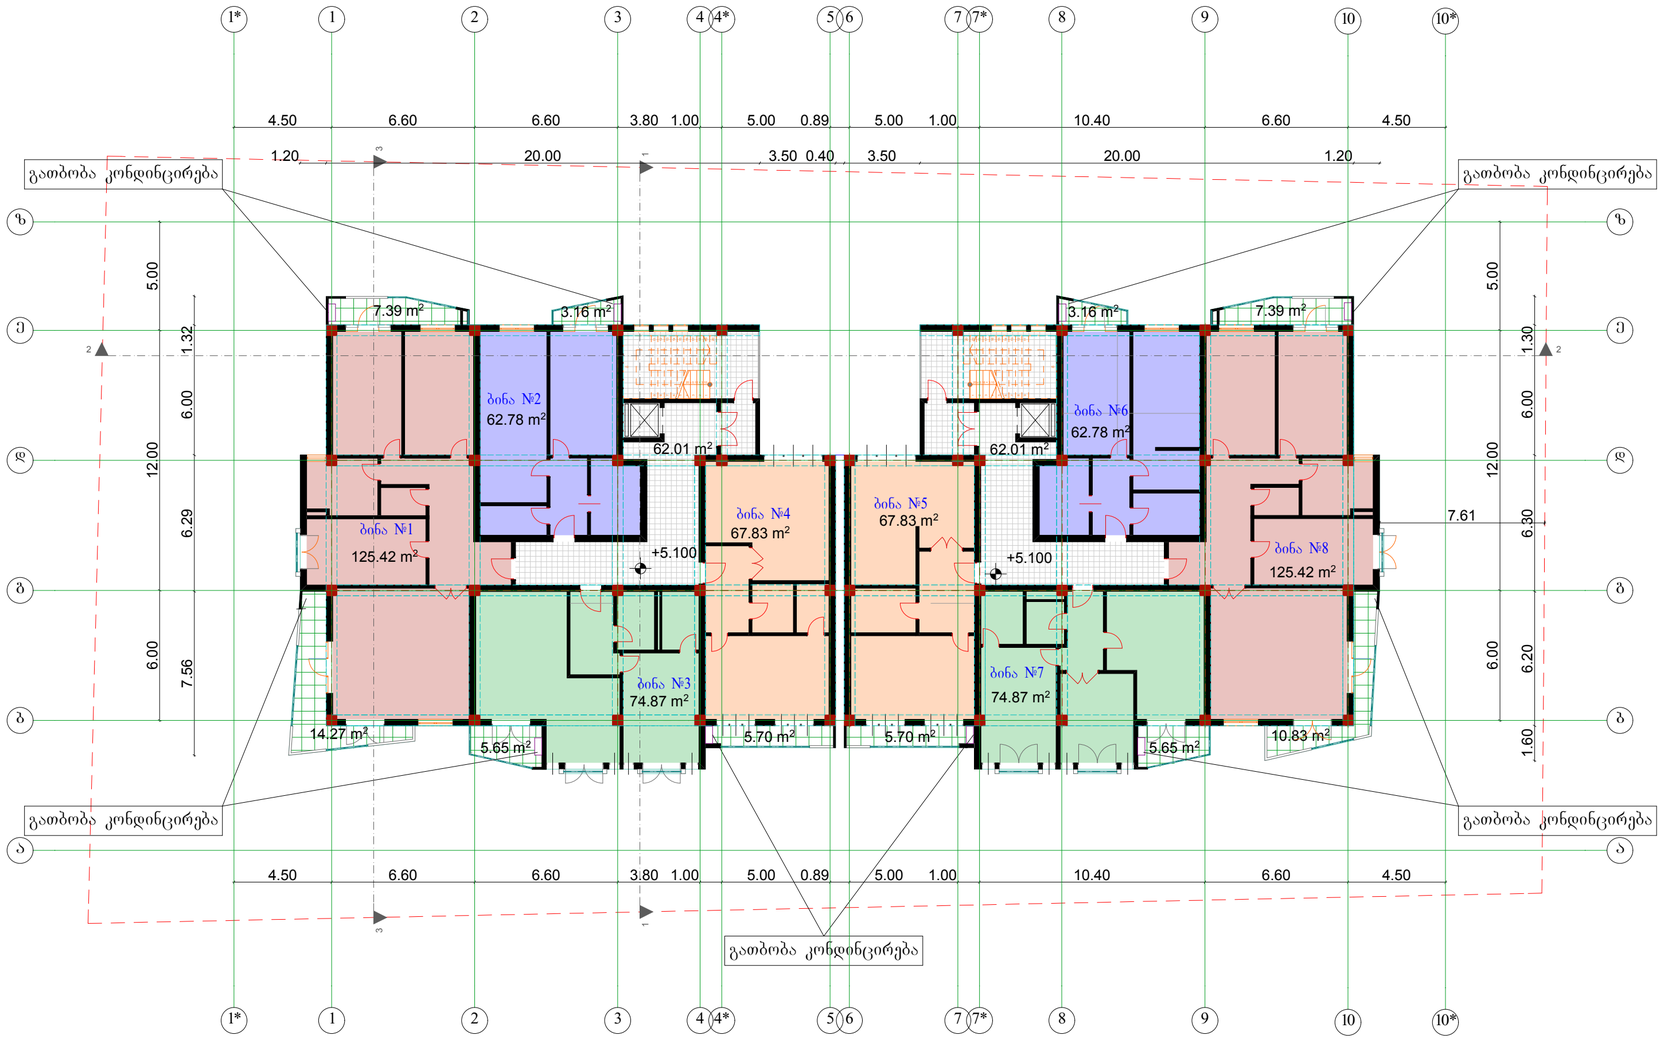

ფორმატი A-0 | თბილისი 2014 წ. დაკვეთა №

ექსპლიკაცია

სართულის გეგმა +5.100 ნიშნულზე მ. 1:100

პირობითი ნიშნები		
№1	ბინა	125.42 მ²
საზ.ფართი		21,66 მ²
№2	ბინა	62.78 მ²
საზ.ფართი		3.16 მ²
№3	ბინა	74.87 მ²
საზ.ფართი		5.65 მ²
№4	ბინა	67.83 მ²
საზ.ფართი		5.70 მ²
№5	ბინა	67.83 მ²
საზ.ფართი		5.70 მ²
№6	ბინა	62.78 მ²
საზ.ფართი		3.16 მ²
№7	ბინა	74.87 მ²
საზ.ფართი		5.65 მ²
№8	ბინა	125.42 მ²
საზ.ფართი		18.22 მ²
სადარბაზოს ფართი		124.02 მ²
კ-2 ფართი		*872.96 მ²*

დამკვეთი

არსებული ობიექტი

შეთანხმებულია დამკვეთთან

პროექტის სახელწოდება

მრავალბინიანი საცხოვრებელი სახლი

შ.პ.ს. „Cube-X„
საქართველო. თბილისი.
ზანდუკელის ქ. №11-ის
ტელ: 574 11 11 06

დამფუძნებელი	ლ.ქვანია		
არქიტექტორი	ზ.ქეცბაური		
არქიტექტორი	დ.ჩიჩანაშვილი		
არქიტექტორი	ლ. ქვანია		
მასშტაბი	1:100		
თარიღი			
სტადია		ფურცლები	ფურცელი
პროექტი			

სართულის გეგმა +8.200 ნიშნულზე
მ. 1:100



ფორმატი A-0	თბილისი 2014 წ. ღაქტეთა №	

განსაზღვრება

სართულის გეგმა +8.200 ნიშნულზე მ. 1:100

პირობითი ნიშნები

№9	ბინა	125.42 მ²
საზ.ფართი		20,95მ²
№10	ბინა	62.78 მ²
საზ.ფართი		3.16 მ²
№11	ბინა	74.87 მ²
საზ.ფართი		5.65 მ²
№12	ბინა	67.83 მ²
საზ.ფართი		5.70 მ²
№13	ბინა	67.83 მ²
საზ.ფართი		5.70 მ²
№14	ბინა	62.78 მ²
საზ.ფართი		3.16 მ²
№15	ბინა	74.87 მ²
საზ.ფართი		5.65 მ²
№16	ბინა	125.42 მ²
საზ.ფართი		18.69 მ²
სადარბაზოს ფართი		124.04 მ²
კ-2 ფართი		*872.96 მ²*

დამკვეთი

პროექტის ობიექტი

შეთანხმებულია დამკვეთთან


პროექტის სახელწოდება

მრავალბინიანი საცხოვრებელი სახლი

შ.პ.ს. „Cube-X„
საქართველო. თბილისი.
ზანდუკელის ქ. №11-ის
ტელ: 574 11 11 06

დამფუძნებელი	ლ.ქვანია		
არქიტექტორი	ზ.ვეფხვაძე		
არქიტექტორი	დ.ჩიჩანაშვილი		
არქიტექტორი	ლ. ქვანია		
მასშტაბი	1:100		
თარიღი			
სტადია		ფურცლები	ფურცელი
პროექტი			

სართულის გეგმა +11.300 ნიშნულზე
მ. 1:100

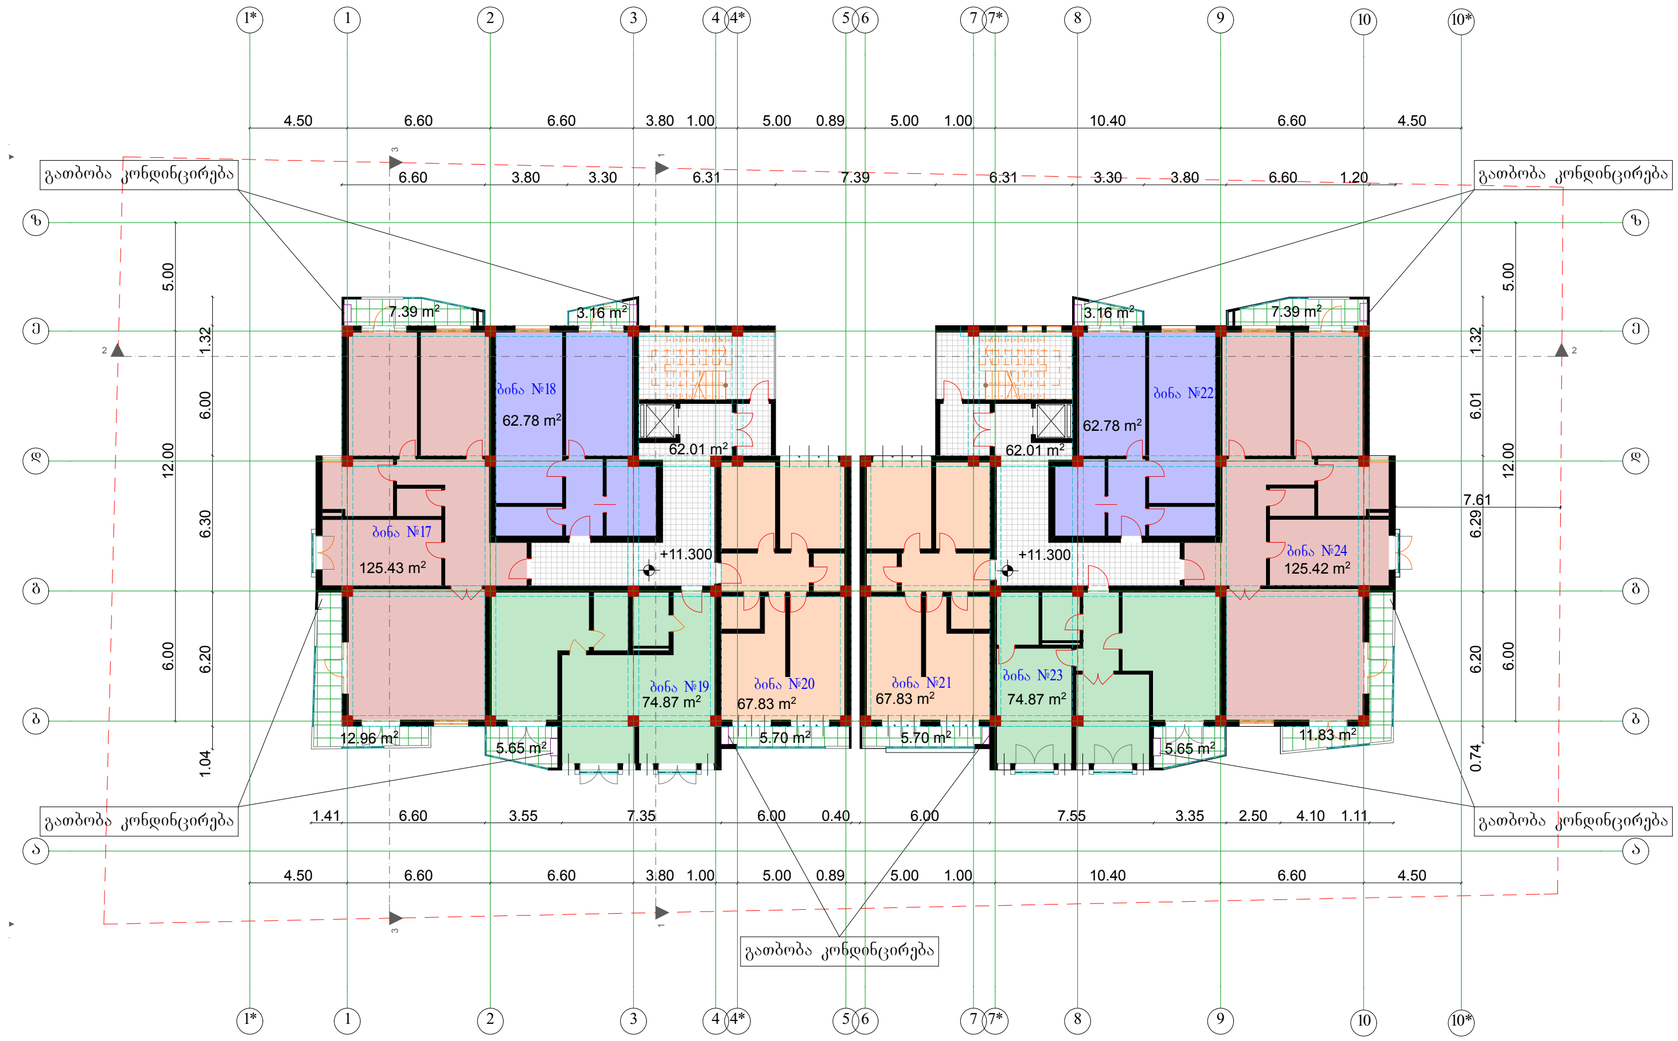

ფორმატი A-0 | თბილისი 2014 წ. | ღაქცეია №

ექსპლიკაცია

სართულის გეგმა +11.300 ნიშნულზე მ. 1:100

პირობითი ნიშნები

№17	ბინა	125.43 მ²
საზ.ფართი		20,35 მ²
№18	ბინა	62.78 მ²
საზ.ფართი		3.16 მ²
№19	ბინა	74.87 მ²
საზ.ფართი		5.65 მ²
№20	ბინა	67.83 მ²
საზ.ფართი		5.70 მ²
№21	ბინა	67.83 მ²
საზ.ფართი		5.70 მ²
№22	ბინა	62.78 მ²
საზ.ფართი		3.16 მ²
№23	ბინა	74.87 მ²
საზ.ფართი		5.65 მ²
№24	ბინა	125.42 მ²
საზ.ფართი		19.22 მ²

სადარბაზოს ფართი 124.02 მ²

კ-2 ფართი 872.96 მ²

დამკვეთი

პროექტის ავტორი

შეთანხმებულია დამკვეთთან


პროექტის სახელწოდება

მრავალბინიანი საცხოვრებელი სახლი

შ.პ.ს. „Cube-X„
საქართველო, თბილისი,
ზანდუკელის ქ. №11-ის
ტელ: 574 11 11 06

დამფუძნებელი	ლ.ქვანია		
არქიტექტორი	ზ.გეგიური		
არქიტექტორი	დ.ხიზანიშვილი		
არქიტექტორი	ლ. ქვანია		
მასშტაბი	1:100		
თარიღი			
სტადია		ფურცლები	ფურცელი
პროექტი			

სართულის გეგმა +14.400 ნიშნულზე
მ. 1:100

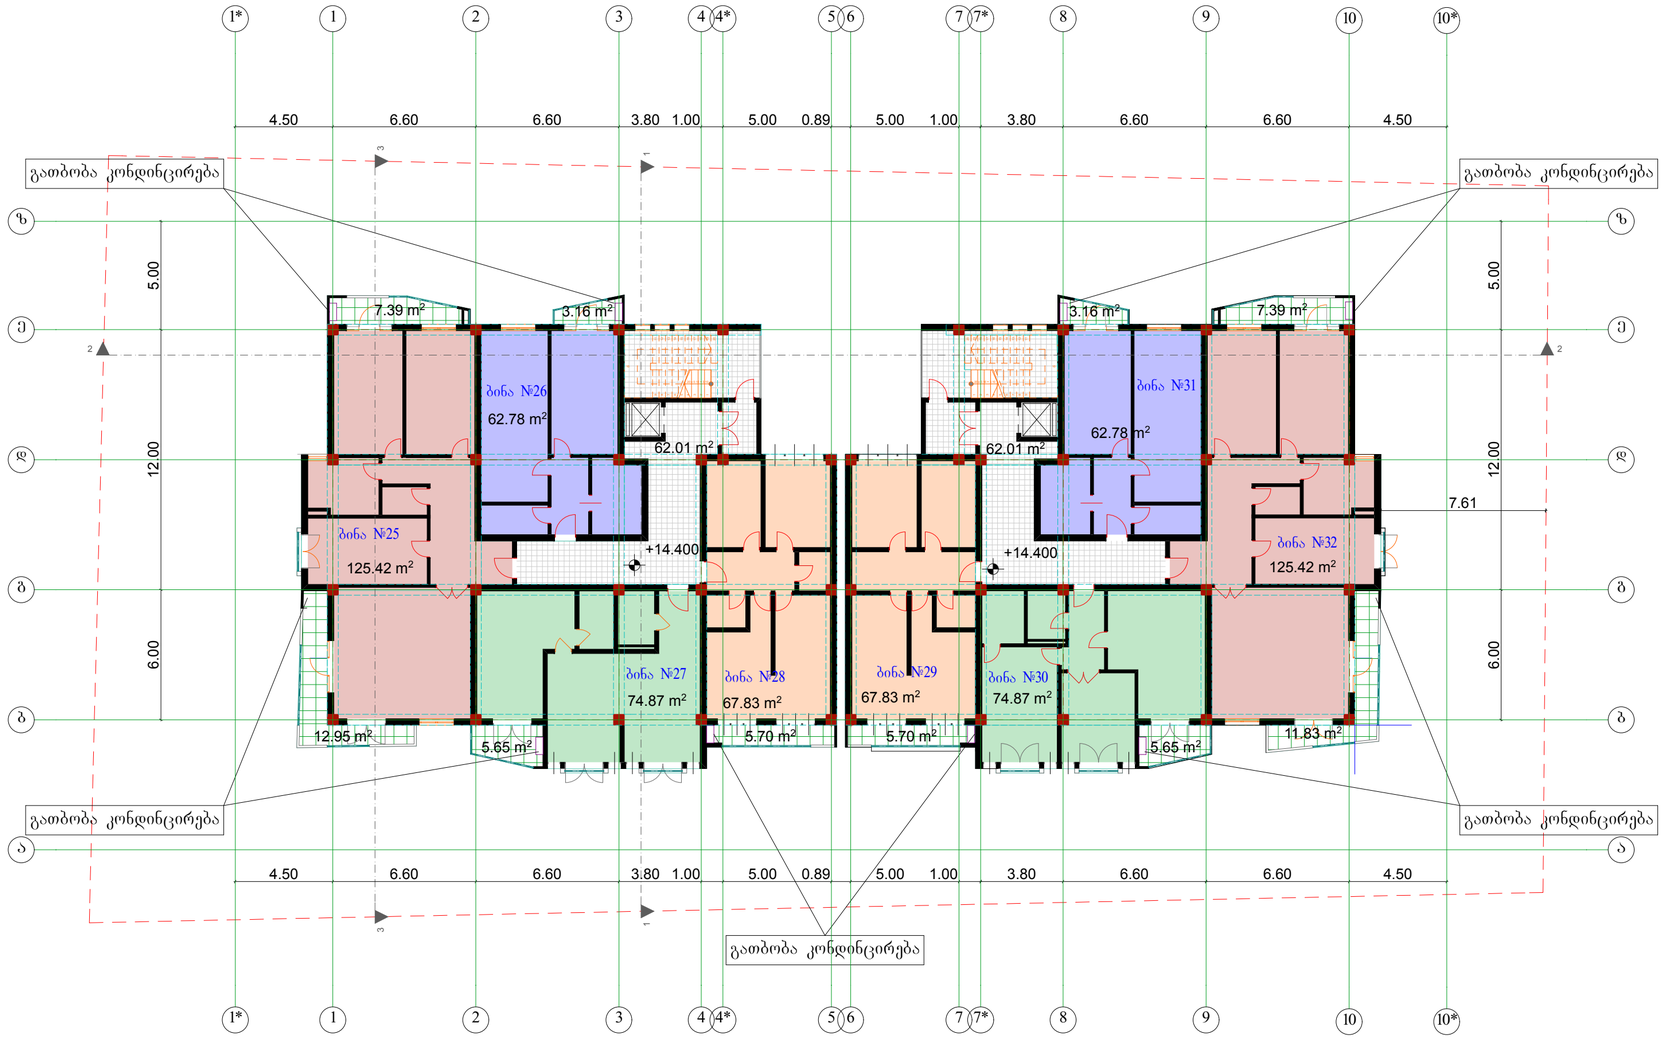

ფორმატი A-0	თბილისი 2014 წ.
	ღია კვეთა №

განსაკუთრებული

სართულის გეგმა +14.400 ნიშნულზე მ. 1:100

ძირითადი ნიშნები

№25	ბინა	125.42 მ²
საზ.ფართი		20,35 მ²
№26	ბინა	62.78 მ²
საზ.ფართი		3.16 მ²
№27	ბინა	74.87 მ²
საზ.ფართი		5.65 მ²
№28	ბინა	67.83 მ²
საზ.ფართი		5.70 მ²
№29	ბინა	67.83 მ²
საზ.ფართი		5.70 მ²
№30	ბინა	74.87 მ²
საზ.ფართი		5.65 მ²
№31	ბინა	62.78 მ²
საზ.ფართი		3.16 მ²
№32	ბინა	125.42 მ²
საზ.ფართი		19.22 მ²

საძარბაზოს ფართი 124.02 მ²

ჯ-ი ფართი 872.96 მ²

დამკვეთი

პროექტის ინვესტორი

შეთანხმებულია დამკვეთთან


პროექტის სახელწოდება

მრავალბინიანი საცხოვრებელი სახლი

შ.პ.ს. „Cube-X„
საქართველო, თბილისი,
ზანდუკელის ქ. №11-ის
ტელ: 574 11 11 06

დამფუძნებელი	ლ.ქვანია		
არქიტექტორი	ზ.გეგეჭკორი		
არქიტექტორი	დ.ბიჩაშვილი		
არქიტექტორი	ლ. ქვანია		
მასშტაბი	1:100		
თარიღი			
სტადია		ფურცლები	ფურცელი
პროექტი			

სართულის გეგმა +17.500 ნიშნულზე
მ. 1:100

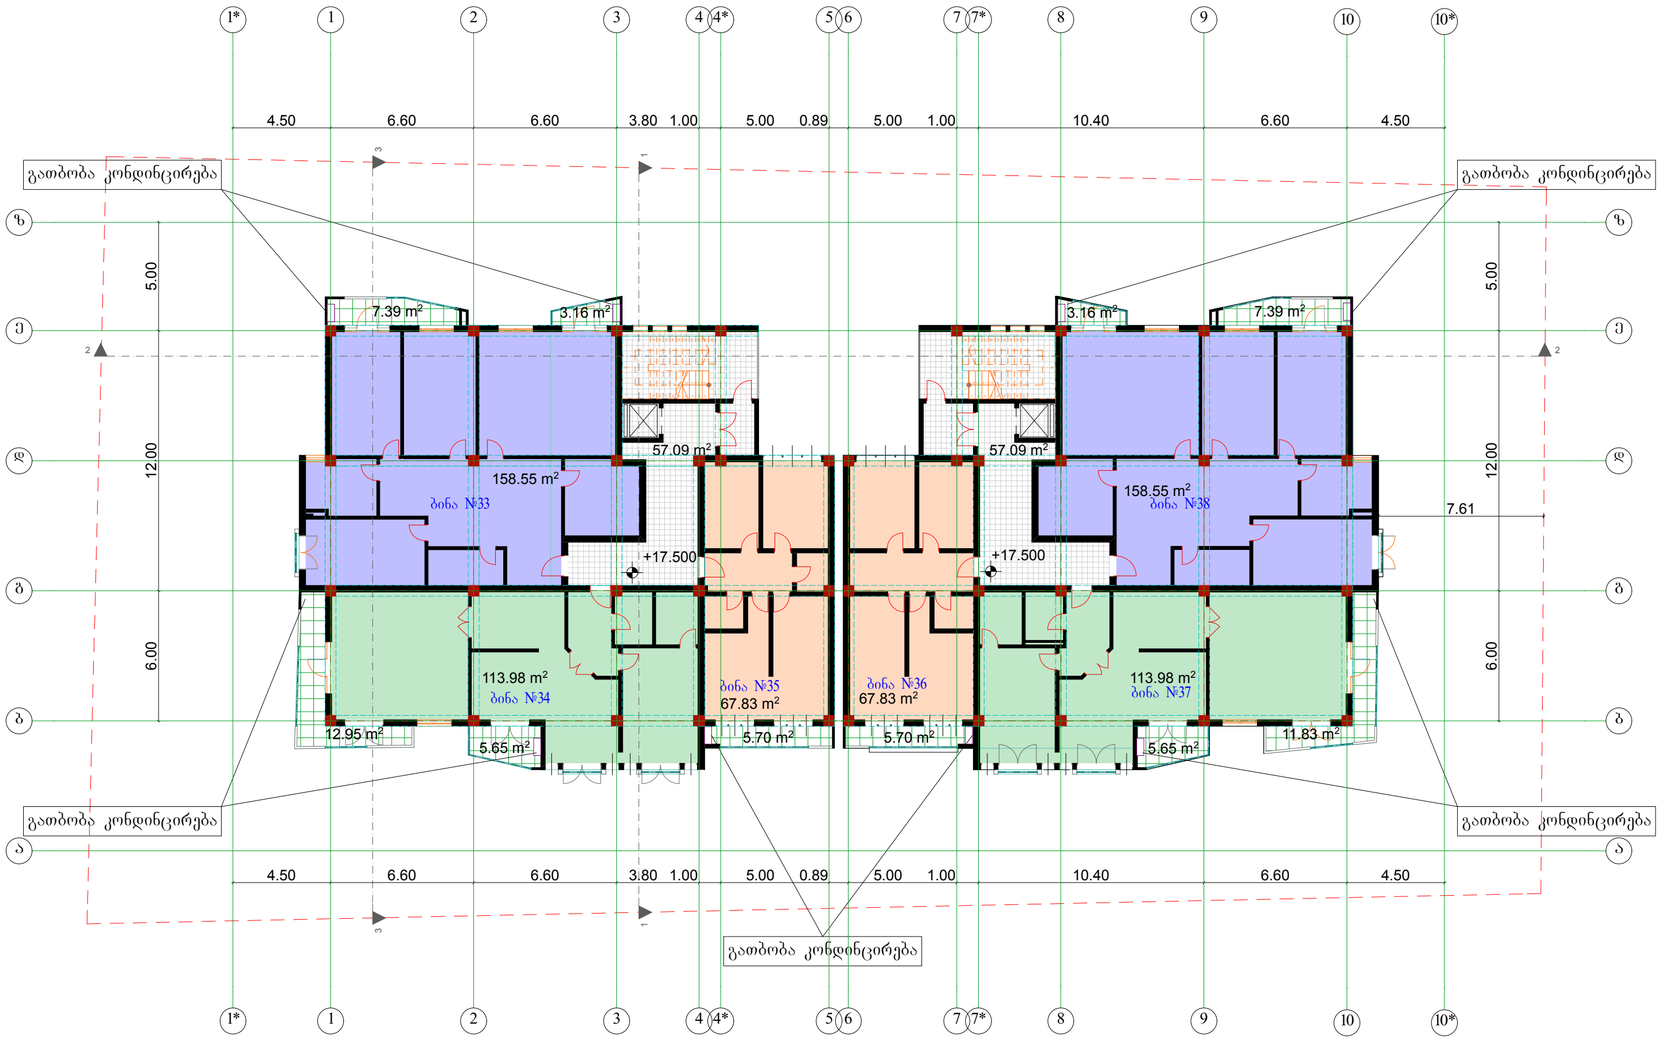

ფორმატი A-0	თბილისი 2014 წ.	
	ლაქტეა №	

განმარტება

სართულის გეგმა +17.500 ნიშნულზე მ. 1:100

პირობითი ნიშნები		
№33	ბინა	158.55 მ²
საზ.ფართი		10.55 მ²
№34	ბინა	113.98 მ²
საზ.ფართი		18.60 მ²
№35	ბინა	67.83 მ²
საზ.ფართი		5.70 მ²
№36	ბინა	67.83 მ²
საზ.ფართი		5.70 მ²
№37	ბინა	113.98 მ²
საზ.ფართი		17.48 მ²
№38	ბინა	158.55 მ²
საზ.ფართი		10.55 მ²

სადარბაზოს ფართი 114.18 მ²

კ-2 ფართი 842.96 მ²

დამკვეთი

პროექტის არქიტექტორი

შეთანხმებულია დამკვეთთან


პროექტის სახელწოდება

მრავალბინიანი საცხოვრებელი სახლი

შ.პ.ს. „Cube-X„
საქართველო, თბილისი,
ზანდუკელის ქ. №11-ის
ტელ: 574 11 11 06

დამფუძნებელი	ლ.ქვანია		
არქიტექტორი	ზ.ჟღენტი		
არქიტექტორი	დ.ხიხანაშვილი		
არქიტექტორი	ლ. ქვანია		
მასშტაბი	1:100		
თარიღი			
სტადია		ფურცლები	ფურცელი
პროექტი			

სართულის გეგმა +20.600 ნიშნულზე
მ. 1:100

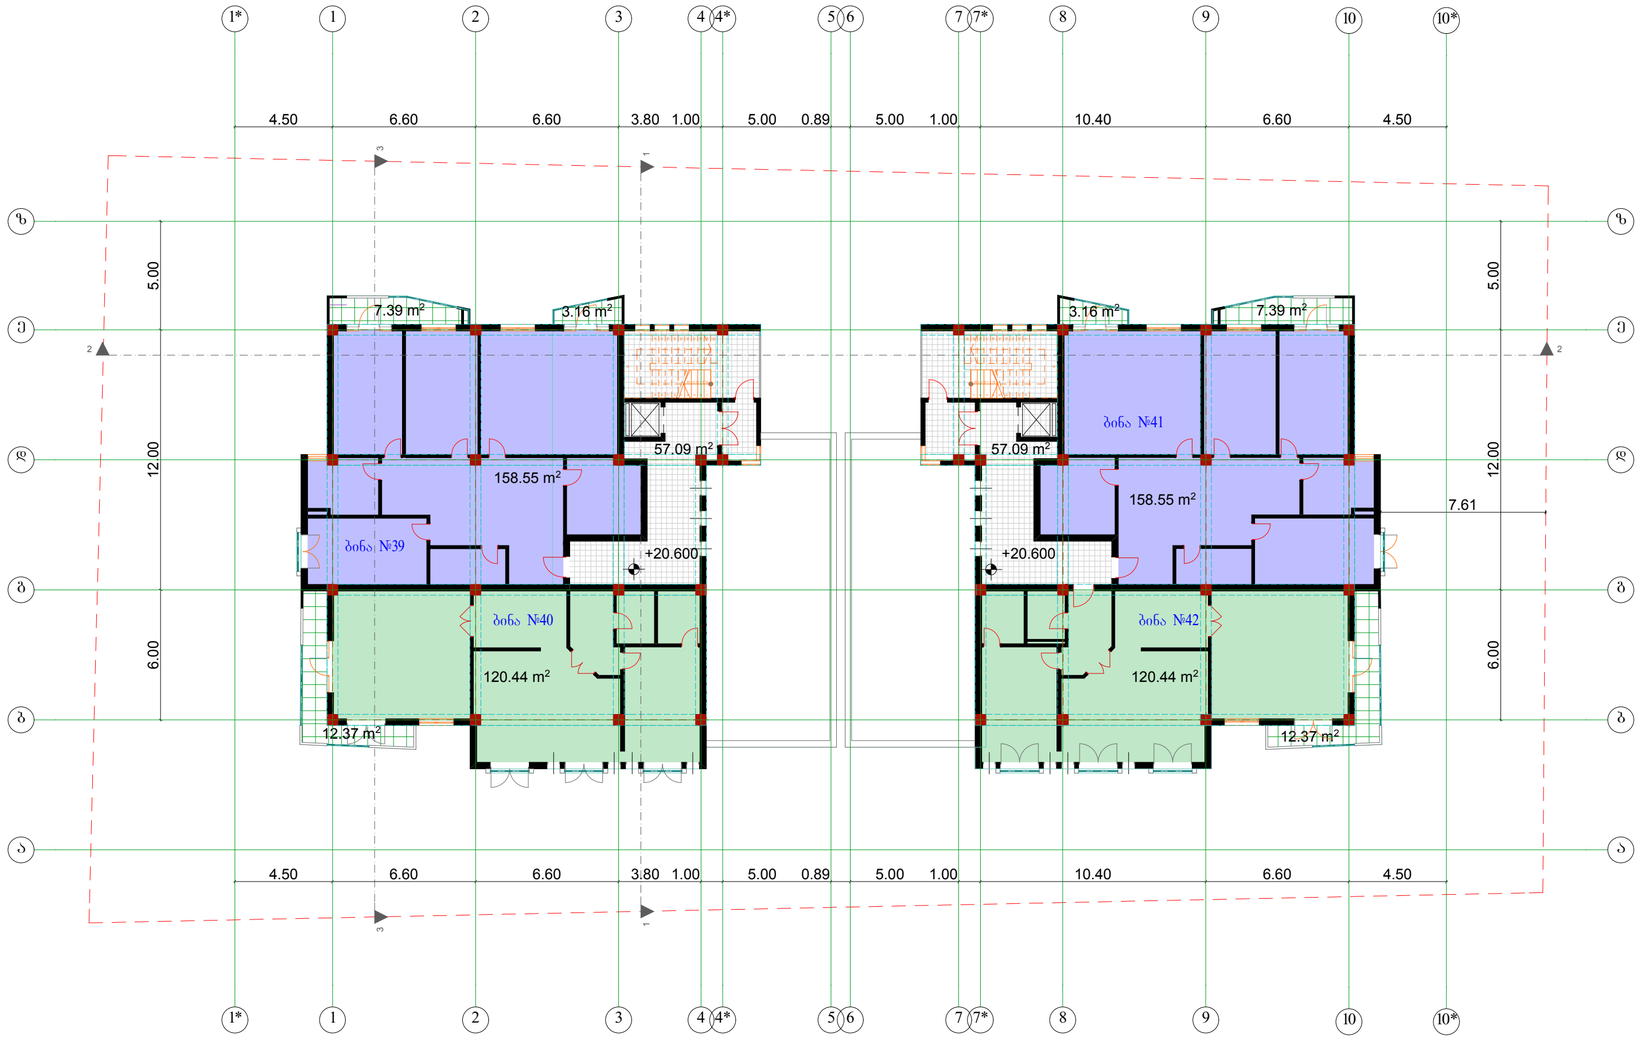

ფორმატი A-0	თბილისი 2014 წ.	
	ღია კვეთა №	

განსაზღვრება

სართულის გეგმა +20.600 ნიშნულზე მ. 1:100

პირობითი ნიშნები		
№39	ბინა	158.55 მ²
საზ.ფართი		10.55 მ²
№40	ბინა	120.44 მ²
საზ.ფართი		12.37 მ²
№41	ბინა	158.55 მ²
საზ.ფართი		10.55 მ²
№42	ბინა	120.44 მ²
საზ.ფართი		12.37 მ²

სადარბაზოს ფართი	114.18 მ²
კ-2 ფართი	738.92 მ²

დამკვეთი

პროექტის ობიექტი

შეთანხმებულია დამკვეთთან


პროექტის სახელწოდება

მრავალბინიანი საცხოვრებელი სახლი

შ.პ.ს. „Cube-X„
საქართველო. თბილისი.
ზანდუკელის ქ. №11-ის
ტელ: 574 11 11 06

დამფუძნებელი	ლ.ქვანია		
არქიტექტორი	ზ.ვეფხვაური		
არქიტექტორი	დ.ჩიჩანაშვილი		
არქიტექტორი	ლ. ქვანია		
მასშტაბი	1:100		
თარიღი			
სტადია		ფურცლები	ფურცელი
პროექტი			

სართულის გეგმა +23.700 ნიშნულზე
მ. 1:100

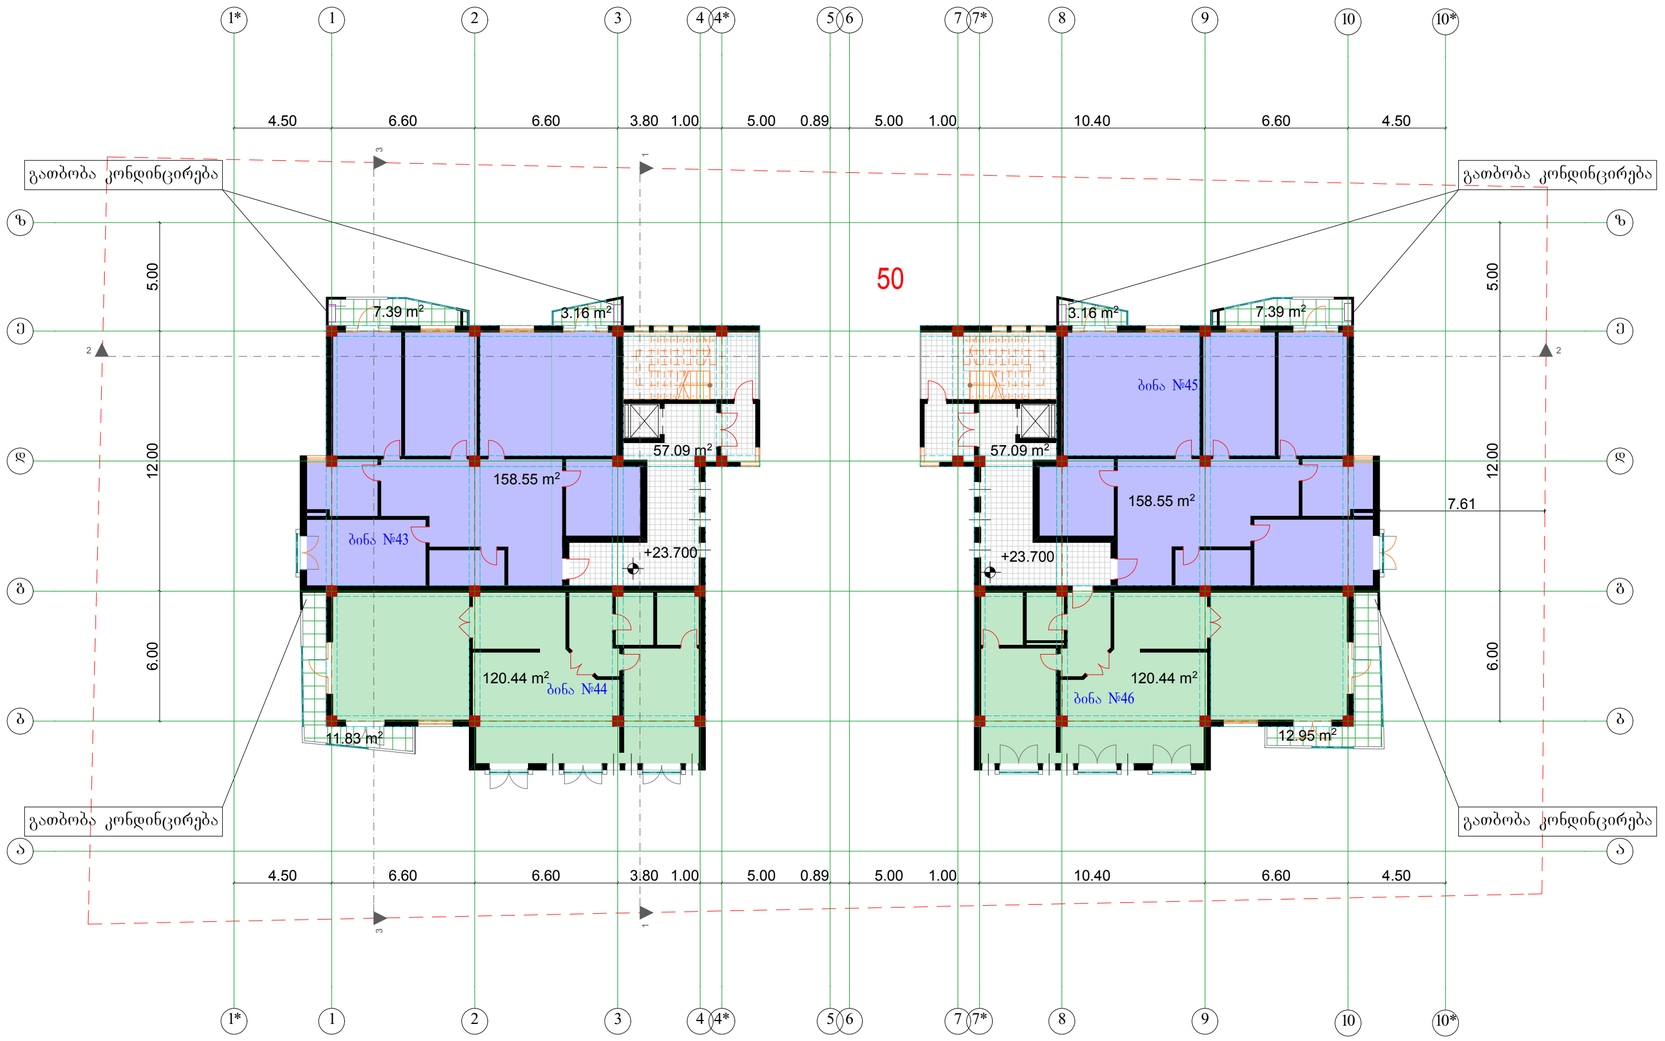

ფორმატი A-0	თბილისი 2014 წ.	
	ღაქვეა №	

განსაკუთრება

სართულის გეგმა +23.700 ნიშნულზე მ. 1:100

ეპირობითი ნიშნები

№43	ბინა	158.55 მ²
საზ.ფართი		10.55 მ²
№44	ბინა	120.44 მ²
საზ.ფართი		11.83 მ²
№45	ბინა	158.55 მ²
საზ.ფართი		10.55 მ²
№46	ბინა	120.44 მ²
საზ.ფართი		12.95 მ²

სადარბაზოს ფართი 114.18 მ²

კ-2 ფართი 738.92 მ²

დამკვეთი

პროექტის ორგანიზატორი

შეთანხმებულია დამკვეთთან


პროექტის სახელწოდება

მრავალბინიანი საცხოვრებელი სახლი

შ.პ.ს. „Cube-X„
საქართველო, თბილისი,
ზანდუკელის ქ. №11-ის
ტელ: 574 11 11 06

დამფუძნებელი	ლ.ქვანია		
არქიტექტორი	ზ.გეგეჭკორი		
არქიტექტორი	დ.ხიზანიშვილი		
არქიტექტორი	ლ. ქვანია		
მასშტაბი	1:100		
თარიღი			
სტადია		ფურცლები	ფურცელი
პროექტი			

სართულის გეგმა +26.800 ნიშნულზე
მ. 1:100

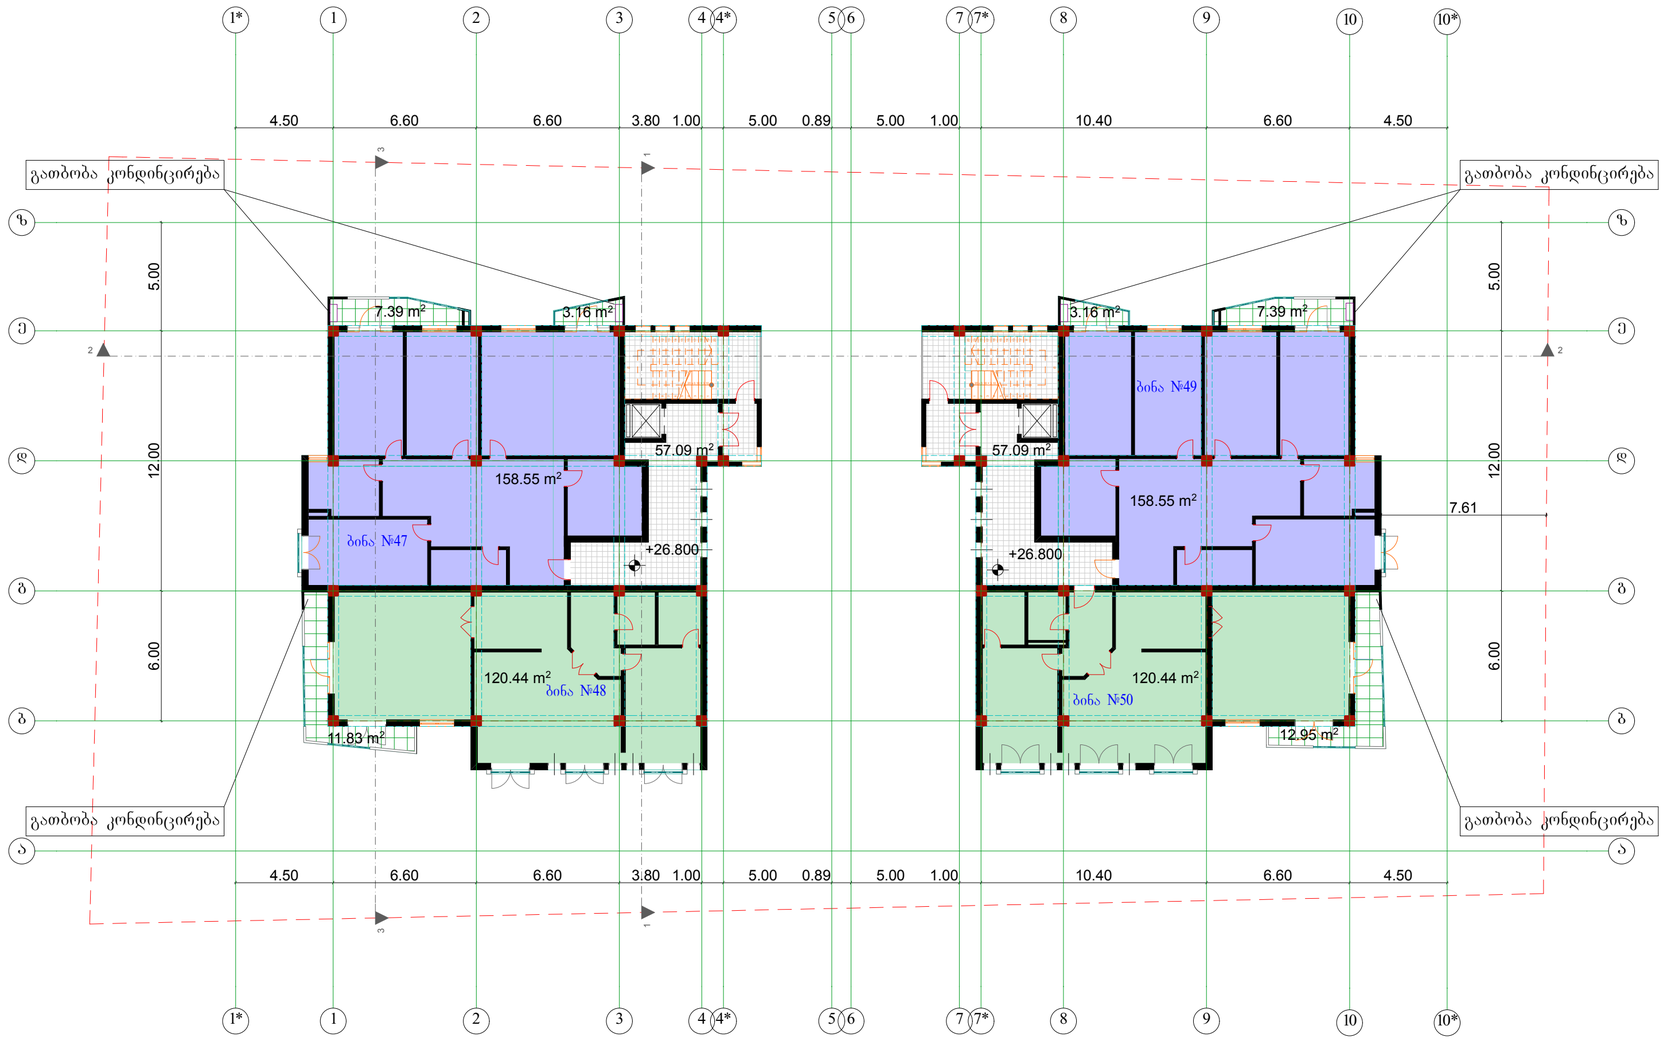

ფორმატი A-0	თბილისი 2014 წ. ღაქტეთა №

განმარტება

სართულის გეგმა +26.800 ნიშნულზე
მ. 1:100

პირობითი ნიშნები

№47	ბინა	158.55 მ²
	საზ.ფართი	10.55 მ²
№48	ბინა	120.44 მ²
	საზ.ფართი	11.83 მ²
№49	ბინა	158.55 მ²
	საზ.ფართი	10.55 მ²
№50	ბინა	120.44 მ²
	საზ.ფართი	12.95 მ²

სადარბაზოს ფართი 114.18 მ²

ქ-2 ფართი 738.92 მ²

დამკვეთი

პროექტის ობიექტი

შეთანხმებულია დამკვეთთან


პროექტის სახელწოდება

მრავალბინიანი საცხოვრებელი სახლი

შ.პ.ს. „Cube-X„
საქართველო. თბილისი.
ზანდუკელის ქ. №11-ის
ტელ: 574 11 11 06

დამფუძნებელი	ლ.ქვანია		
არქიტექტორი	ზ.ეიღარი		
არქიტექტორი	დ.ხიზანიშვილი		
არქიტექტორი	ლ. ქვანია		
მასშტაბი	1:100		
თარიღი			
სტადია		ფურცლები	ფურცელი
პროექტი			

სართულის გეგმა +29.900 ნიშნულზე
მ. 1:100

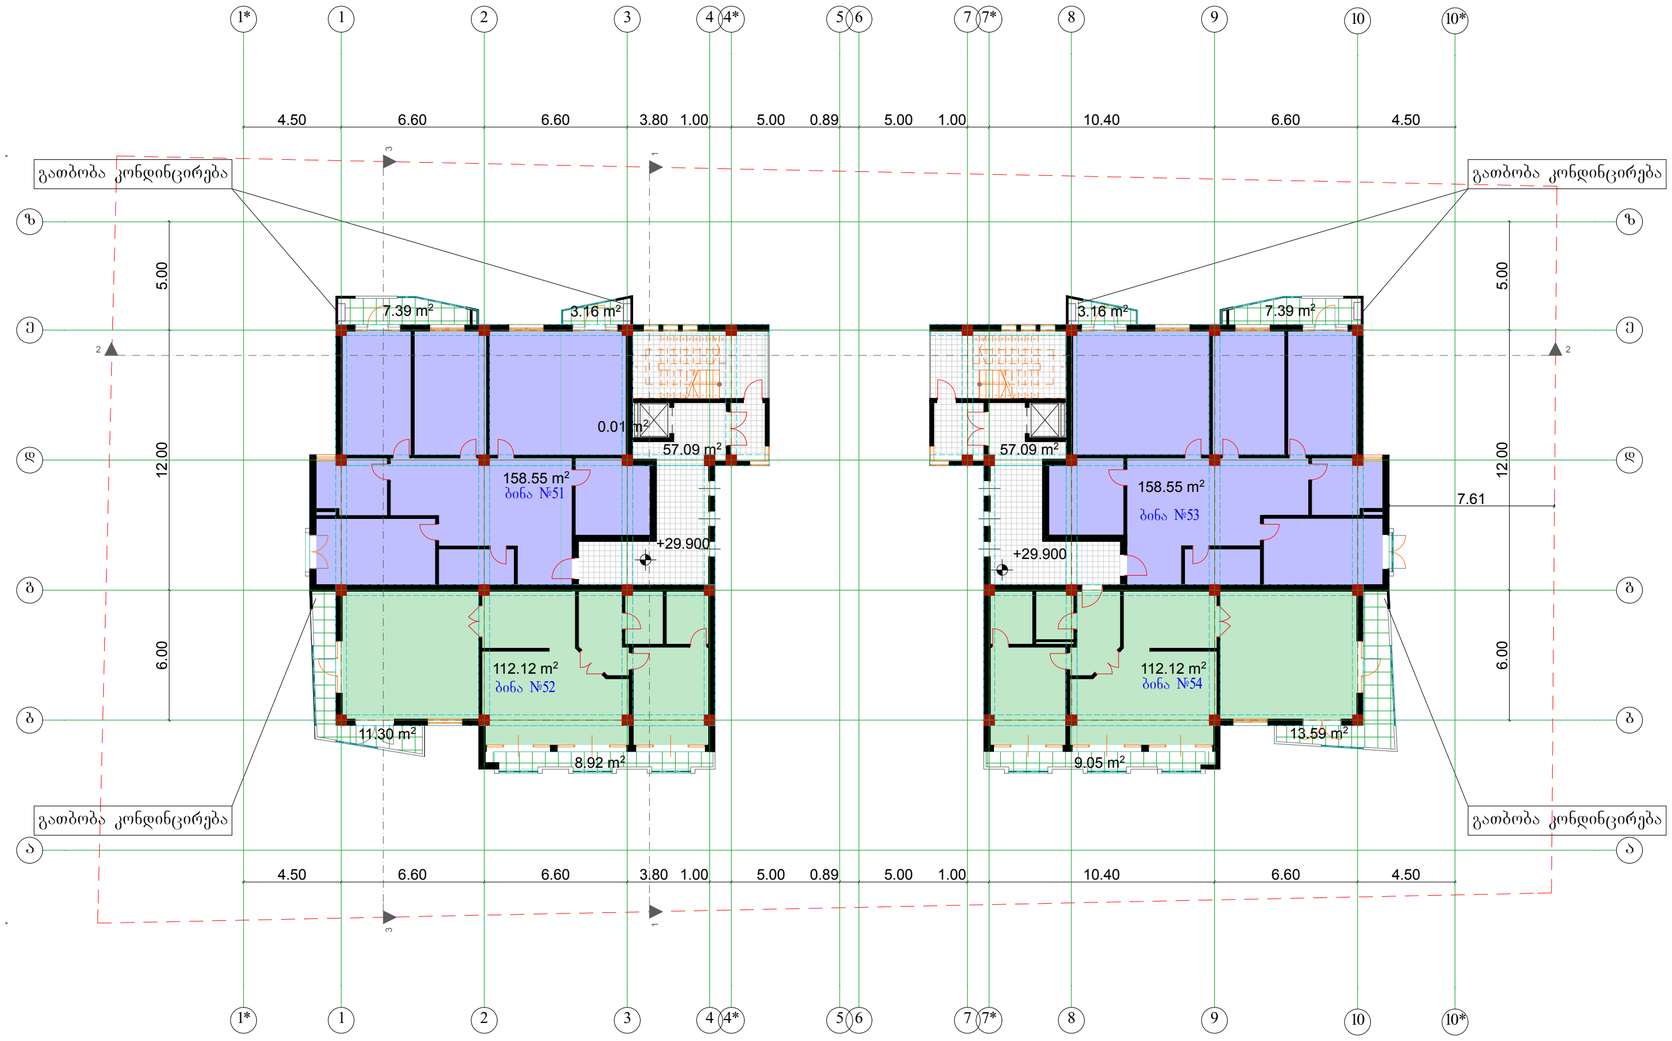

ფორმატი A-0	თბილისი 2014 წ.	
	ღაქვეთა №	

განმარტებითი ბარათი

სართულის გეგმა +29.900 ნიშნულზე
მ. 1:100

პირობითი ნიშნები

№51	ბინა	158.55 მ²
საზ.ფართი		10.55 მ²
№52	ბინა	112.12 მ²
საზ.ფართი		20.22 მ²
№53	ბინა	158.55 მ²
საზ.ფართი		10.55 მ²
№54	ბინა	112.12 მ²
საზ.ფართი		22.64 მ²

სადარბაზოს ფართი 114.18 მ²

კ-2 ფართი 721.22 მ²

დამკვეთი

პროექტის ობიექტი

შეთანხმებულია დამკვეთთან


პროექტის სახელწოდება

მრავალბინიანი საცხოვრებელი სახლი

შ.პ.ს. „Cube-X„
საქართველო, თბილისი,
ზანდუკელის ქ. №11-ის
ტელ: 574 11 11 06

დამფუძნებელი	ლ.ქვანია		
არქიტექტორი	ზ.ვეფხვაძე		
არქიტექტორი	დ.ხიზანიშვილი		
არქიტექტორი	ლ. ქვანია		
მასშტაბი	1:100		
თარიღი			
სტადია		ფურცლები	ფურცელი
პროექტი			

სართულის გეგმა +33.000 ნიშნულზე
მ. 1:100

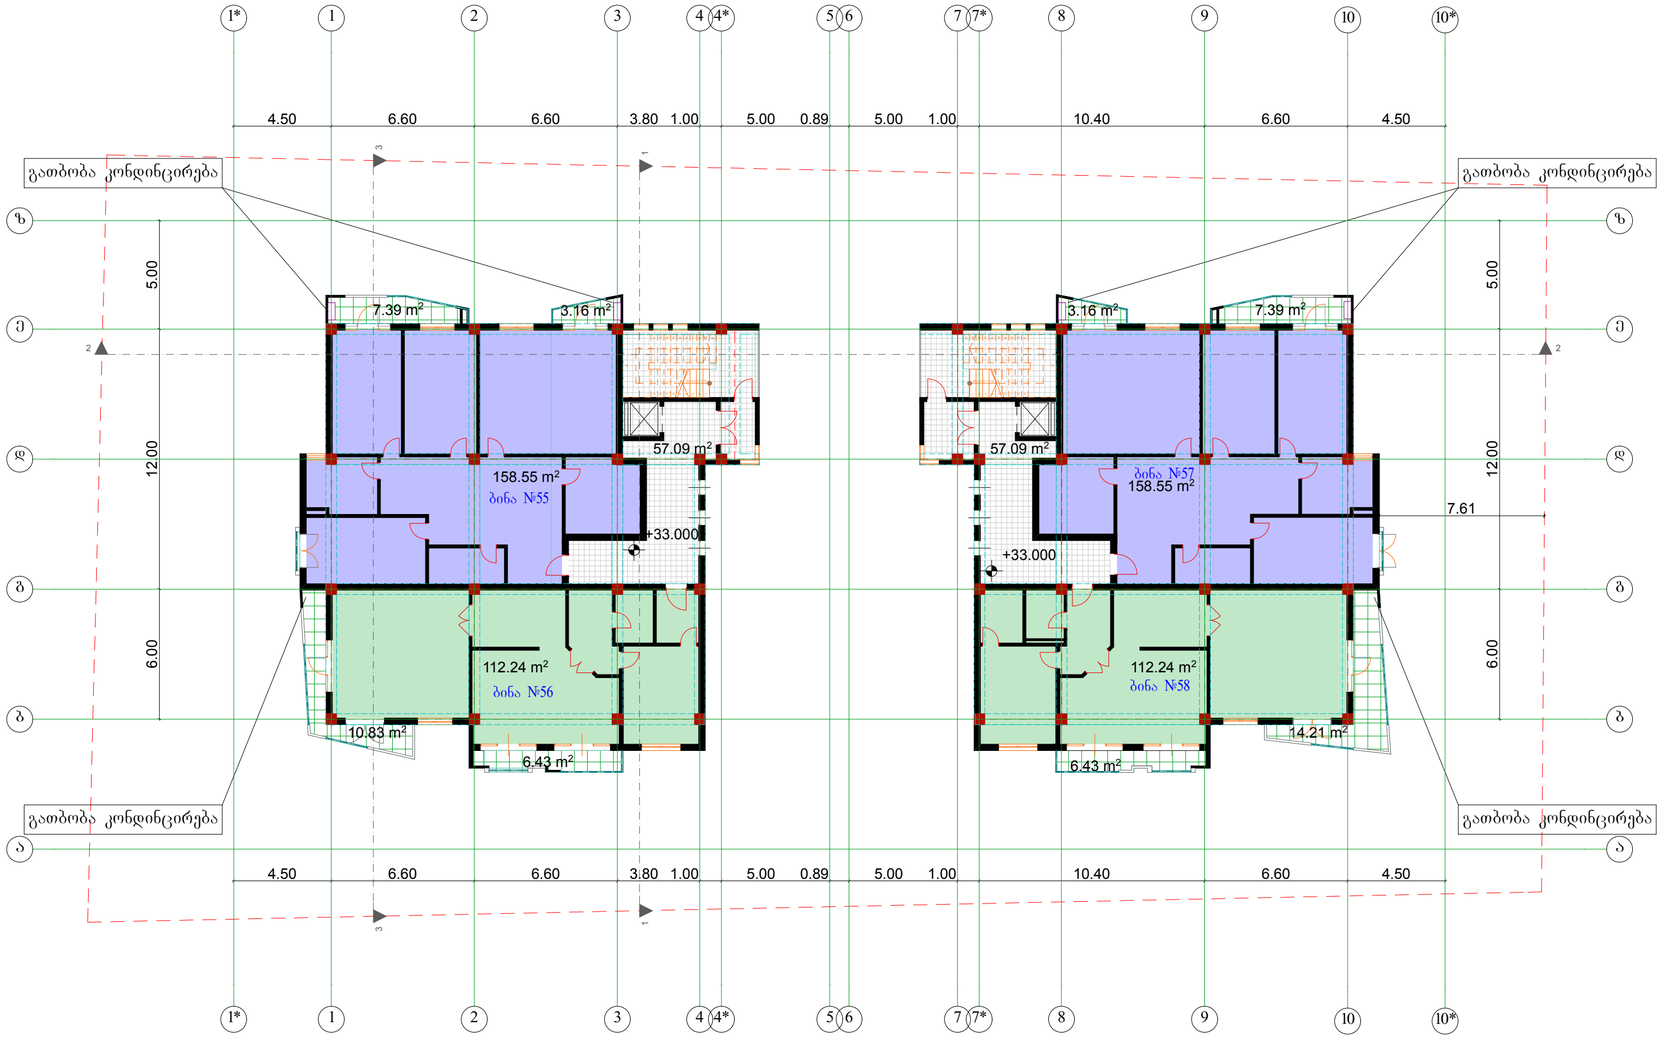

ფორმატი A-0	თბილისი 2014 წ. დაკვეთა №	

განსაკუთრება

სართულის გეგმა +33.000 ნიშნულზე
მ. 1:100

პირობითი ნიშნები

№55	ბინა	158.55 მ²
საზ.ფართი		10.55 მ²
№56	ბინა	112.24 მ²
საზ.ფართი		17.26 მ²
№57	ბინა	158.55 მ²
საზ.ფართი		10.55 მ²
№58	ბინა	112.24 მ²
საზ.ფართი		20.64 მ²

სადარბაზოს ფართი 114.18 მ²

კ-2 ფართი 721.22 მ²

დამკვეთი

პროდუქტის ოქტიტი

შეთანხმებულია დამკვეთთან

პროექტის სახელწოდება

მრავალბინიანი საცხოვრებელი სახლი

შ.პ.ს. „Cube-X„
საქართველო, თბილისი,
ზანდუკელის ქ. №11-ის
ტელ: 574 11 11 06

დამფუძნებელი	ლ.ქვანია		
არქიტექტორი	ზ.გიგაური		
არქიტექტორი	დ.ხიზანიშვილი		
არქიტექტორი	ლ. ქვანია		
მასშტაბი	1:100		
თარიღი			
სტადია		ფურცლები	ფურცელი
პროექტი			

სართულის გეგმა +36.100 ნიშნულზე
მ. 1:100



ფორმატი A-0	თბილისი 2014 წ.	
	ღაქვეთა №	

განსაკუთრება

სართულის გეგმა +36.100 ნიშნულზე
მ. 1:100

პირობითი ნიშნები

№59	ბინა	201.14 მ²
საზ.ფართი		106.94
№60	ბინა	158.55 მ²
საზ.ფართი		10.55
№61	ბინა	112.24 მ²
საზ.ფართი		21.41

სადარბაზოს ფართი 107.76 მ²

კ-2 ფართი 652.99 მ²

დამკვეთი

პროექტის ობიექტი

შეთანხმებულია დამკვეთთან

პროექტის სახელწოდება

მრავალბინიანი საცხოვრებელი სახლი

შ.პ.ს. „Cube-X„
საქართველო. თბილისი.
ზანდუკელის ქ. №11-ის
ტელ: 574 11 11 06

დამფუძნებელი	ლ.ქვანია		
არქიტექტორი	ზ.ეიღარი		
არქიტექტორი	დ.ხიზანიშვილი		
არქიტექტორი	ლ. ქვანია		
მასშტაბი	1:100		
თარიღი			
სტადია		ფურცლები	ფურცელი
პროექტი			

სართულის გეგმა +39.200 ნიშნულზე
მ. 1:100



ფორმატი A-0	თბილისი 2014 წ.	
	ღაქვეა №	

განსახლებაცია

სართულის გეგმა +39.200 ნიშნულზე
მ. 1:100

პირობითი ნიშნები

№59	ბინა	72.84 მ²
საზ.ფართი		54.29
№62	ბინა	73.60 მ²
საზ.ფართი		18.25
№63	ბინა	99.76 მ²
საზ.ფართი		28.24
№64	ბინა	158.55 მ²
საზ.ფართი		10.55

სადარბაზოს ფართი	109.68 მ
კ-2 ფართი	575.59 მ²

დამკვეთი

პროექტის ინვესტორი

შეთანხმებულია დამკვეთთან


პროექტის სახელწოდება

მრავალბინიანი საცხოვრებელი სახლი

შ.პ.ს. „Cube-X„
საქართველო, თბილისი,
ზანდუკელის ქ. №11-ის
ტელ: 574 11 11 06

დამპროექტებელი	ლ.ქვანია		
არქიტექტორი	ზ.გიგაური		
არქიტექტორი	დ.ხახანაშვილი		
არქიტექტორი	ლ. ქვანია		
მასშტაბი	1:100		
თარიღი			
სტადია		ფურცლები	ფურცელი
პროექტი			

სართულის გეგმა +42.300 ნიშნულზე
მ. 1:100

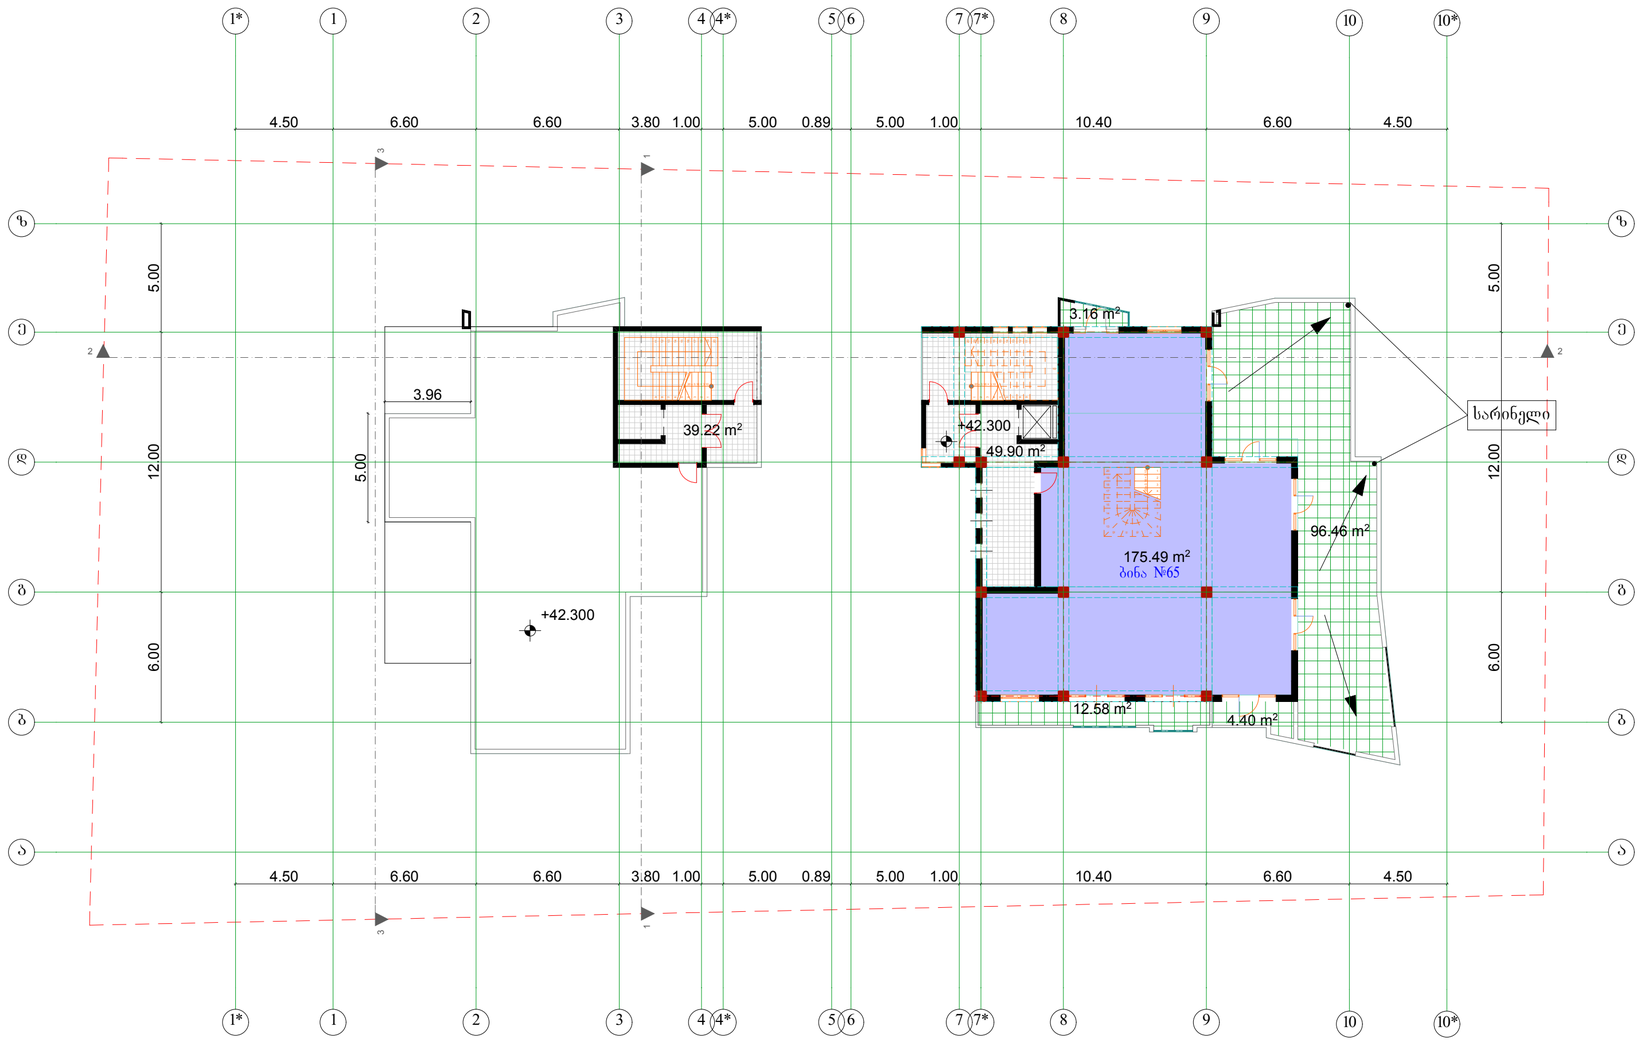

ფორმატი A-0	თბილისი 2014 წ.	
	ღაქვეა №	

განსაზღვრება

სართულის გეგმა
+42.300 ნიშნულზე
მ. 1:100

პირობითი ნიშნები

№65	ბინა	175.49 მ²
საზ.ფართი		116.60

სადარბაზოს ფართი 89.12 მ²

ქ-2 ფართი 249.62 მ²

დამკვეთი

პროექტის ობიექტი

შეთანხმებულია დამკვეთთან


პროექტის სახელწოდება

მრავალბინიანი საცხოვრებელი სახლი

შ.პ.ს. „Cube-X„
საქართველო, თბილისი,
ზანდუკელის ქ. №11-ის
ტელ: 574 11 11 06

დამფუძნებელი	ლ.ქვანია		
არქიტექტორი	ზ.გიგაური		
არქიტექტორი	დ.ხიზანიშვილი		
არქიტექტორი	ლ. ქვანია		
მასშტაბი	1:100		
თარიღი			
სტადია		ფურცლები	ფურცელი
პროექტი			

სართულის გეგმა +45.400 ნიშნულზე
მ. 1:100

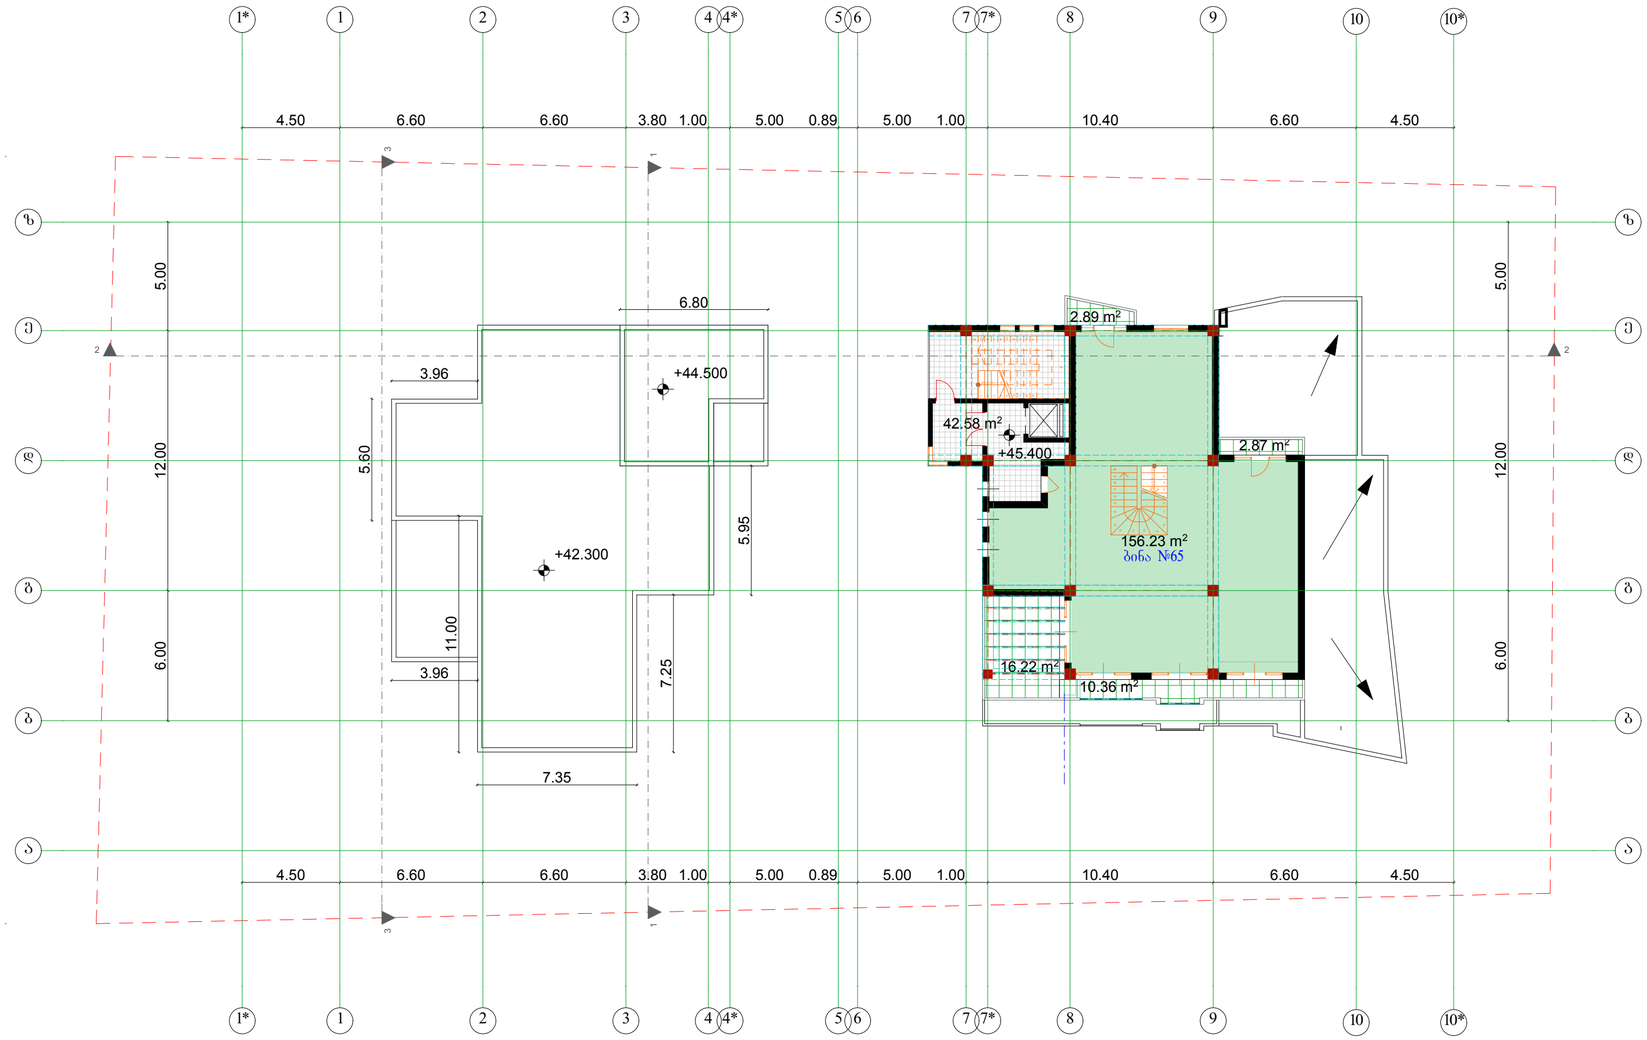

ფორმატი A-0	თბილისი 2014 წ.		
	ღაქტეა №		

ექსპლიკაცია

სართულის გეგმა +39.200 ნიშნულზე
მ. 1:100

პირობითი ნიშნები

№65	ბინა	156.23 მ²
საზ.ფართი		32.34

საღარბაზოს ფართი 42.58 მ²

კ-2 ფართი 220.88 მ²

დამკვეთი

პროექტის ინვესტორი

შეთანხმებულია დამკვეთთან


პროექტის სახელწოდება

მრავალბინიანი საცხოვრებელი სახლი

შ.პ.ს. „Cube-X„
საქართველო, თბილისი,
ზანდუკელის ქ. №11-ის
ტელ: 574 11 11 06

დამპროექტებელი	ლ.ქვანია		
არქიტექტორი	ზ.გიგაური		
არქიტექტორი	დ.ხიზანიშვილი		
არქიტექტორი	ლ. ქვანია		
მასშტაბი	1:100		
თარიღი			
სტადია		ფურცლები	ფურცელი
პროექტი			

სართულის გეგმა +48.500 ნიშნულზე
მ. 1:100

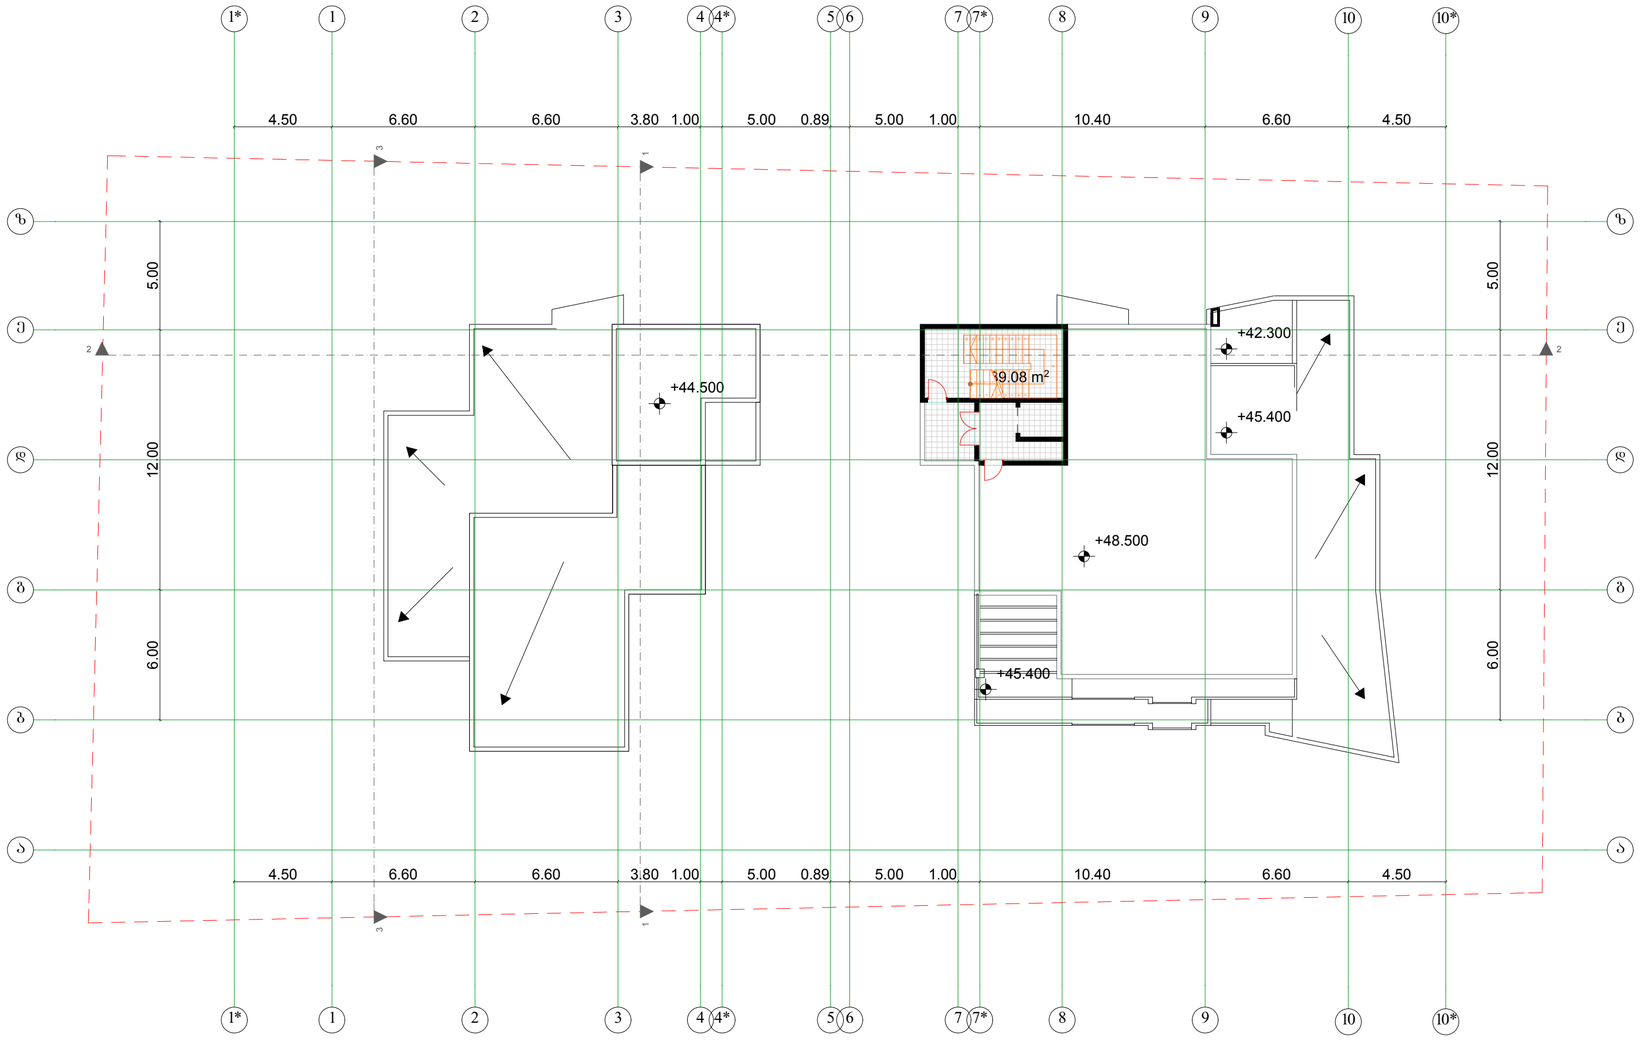

ფორმატი A-0	თბილისი 2014 წ.		
	ღაქვეა №		

განსაზღვრება

სართულის გეგმა
+48.500 ნიშნულზე
მ. 1:100

პირობითი ნიშნები

სადარბაზოს ფართი 39.08 მ²

დამკვეთი

პროექტის ობიექტი

შეთანხმებულია დამკვეთთან


პროექტის სახელწოდება

მრავალბინიანი საცხოვრებელი სახლი

შ.პ.ს. „Cube-X„
საქართველო, თბილისი,
ზანდუკელის ქ. №11-ის
ტელ: 574 11 11 06

დამფუძნებელი	ლ.ქვანია		
არქიტექტორი	ზ.ეგიაური		
არქიტექტორი	დ.ხიზანიშვილი		
არქიტექტორი	ლ. ქვანია		
მასშტაბი	1:100		
თარიღი			
სტადია		ფურცლები	ფურცელი
პროექტი			

სართულის გეგმა +51.600 ნიშნულზე
მ. 1:100

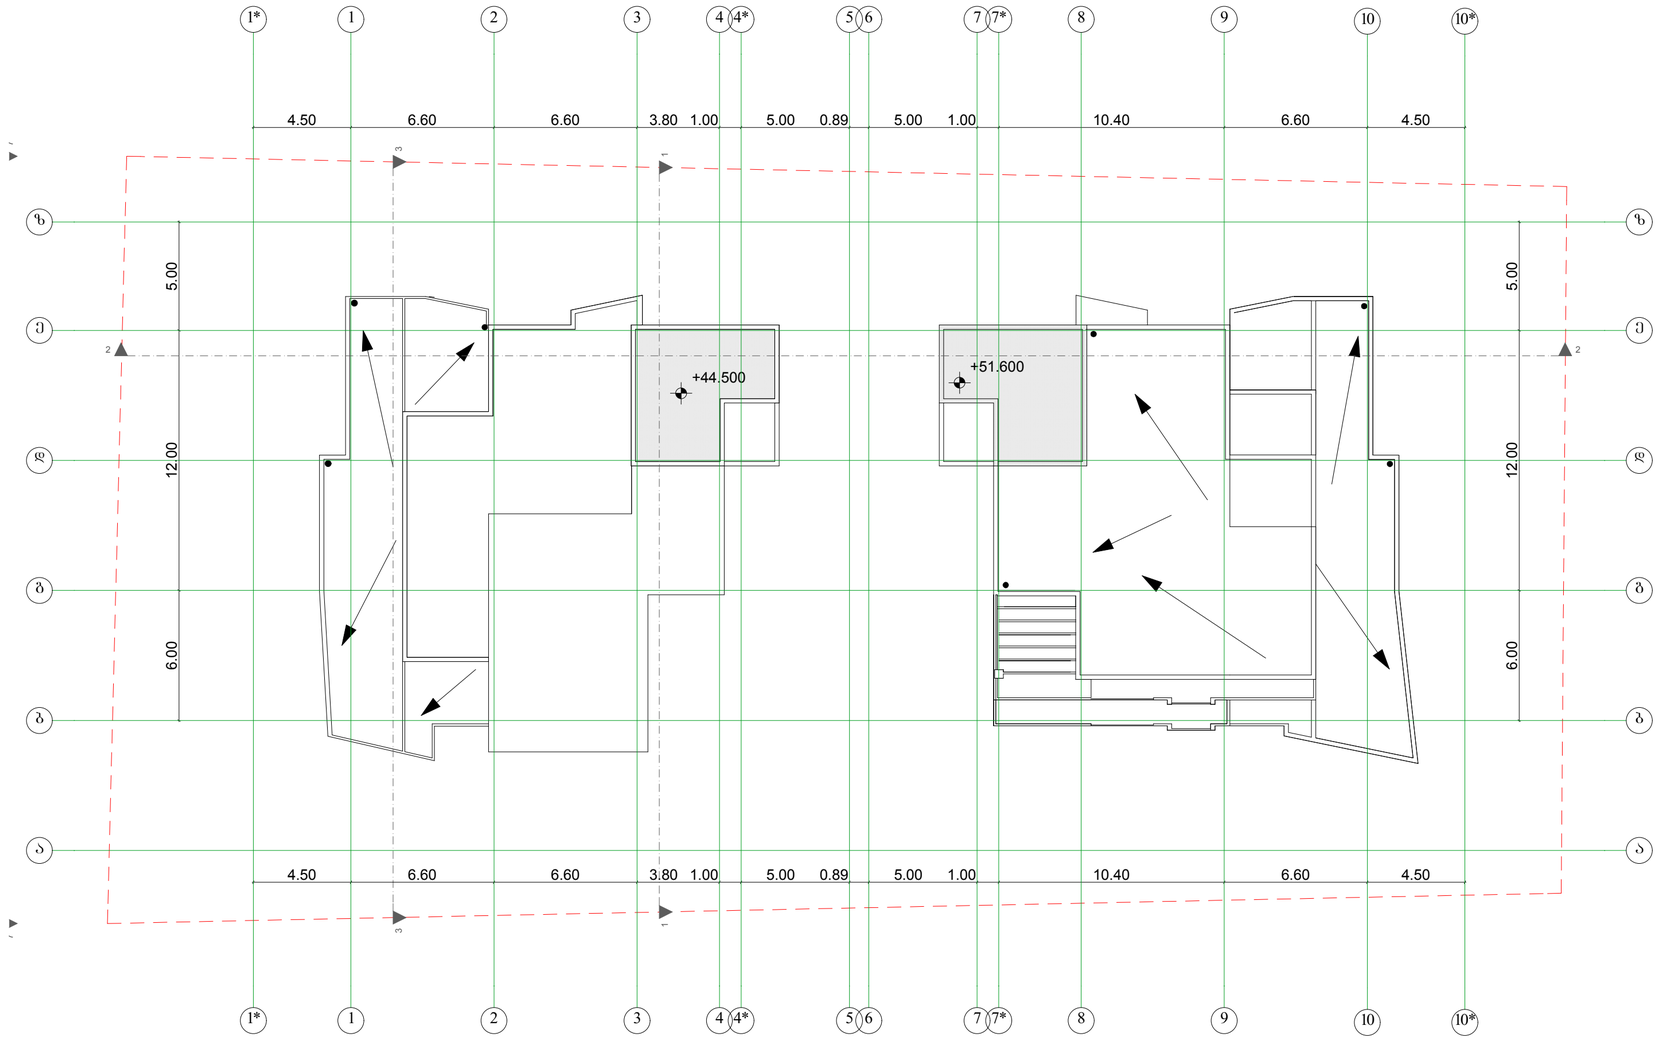

ფორმატი A-0	თბილისი 2014 წ.
	ღია კვეთა №

განსაკუთრება

სართულის გეგმა +51.600 ნიშნულზე
მ. 1:100

პირობითი ნიშნები

დამკვეთი

პროდუქტის ინტერესი

შეთანხმებულია დამკვეთთან

პროექტის სახელწოდება

მრავალბინიანი საცხოვრებელი სახლი

შ.პ.ს. „Cube-X„
საქართველო, თბილისი,
ზანდუკელის ქ. №11-ის
ტელ: 574 11 11 06

დამფუძნებელი	ლ.ქვანია		
არქიტექტორი	ზ.გეგეჭორი		
არქიტექტორი	ლ.ჩიჩანაშვილი		
არქიტექტორი	ლ. ქვანია		
მასშტაბი	1:100		
თარიღი			
სტადია		ფურცლები	ფურცელი
პროექტი			