საქართველო

№

№

ქ. თბილისის მერიის
საჯარო სამართლის იურიდიული პირი
თბილისის არქიტექტურის სამსახური

მისამართი: ქ. თბილისი, ვარაზის ხევი

ფართობი: 1210 კვ.მ. არასასოფლო-სამეურნეო საკ.კ 01.14.14.010.002

მოსარგებლე: შ.პ.ს. "ვარაზის ხევი 95"

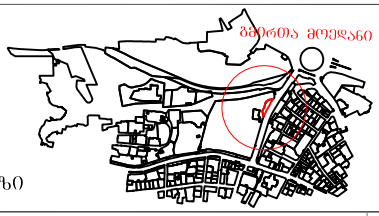

სიტუაციური ნახაზი

განყოფილების უფროსი		
მთავარი სპეციალისტი		

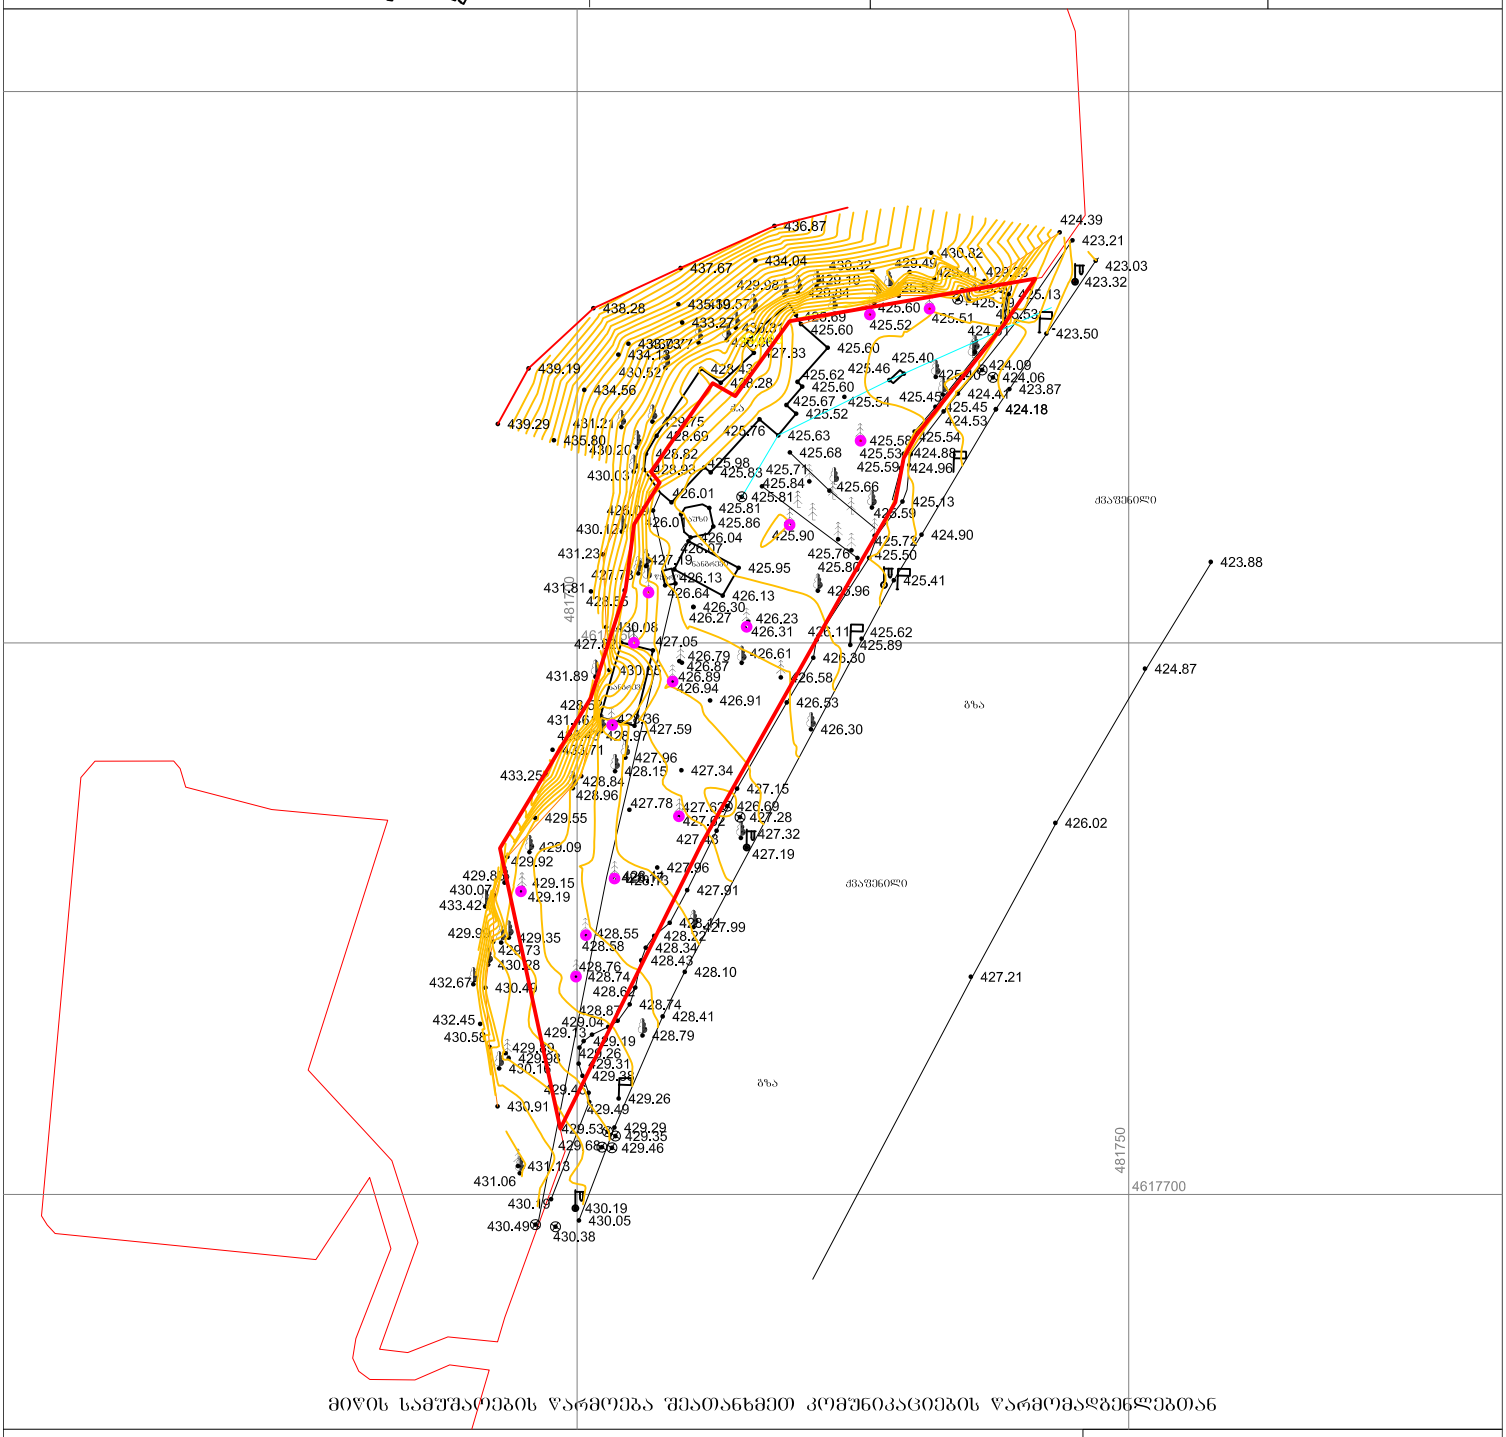

მიწის სამუშაოების წარმოება შეათანხმეთ კომუნიკაციების წარმომადგენლებთან

პირობითი აღნიშვნები

- შც — საცხ. სახლი
- ას — არასაცხ. სახლი
- ხის ღობე
- ღობე
- ქვის კედელი
- კედელი
- ელ. გადამცემი ხაზი
- ტრანსფორმატორი
- ხეები
- წარწერა
- ფიქსირებული შენობა
- ბენზოგასამართი
- ფლატე
- რკინიგზა
- UTM ტაქეოსფეროიდი
- არშიები, სიმაღლეთა სისტემის კოორდ.
- წ — წყალგაყვანილობა
- კ — კანალიზაცია
- სნ — სანიაღვრე
- კშ — კაშხალგაშენება
- გაზი
- ელ. ძაბვები
- gT — გათბობა
- დრენაჟი

შ.პ.ს. "ვარგო"		
დირექტორი		გ. ქიტუაშვილი
შემსრულებელი		გ. ქიტუაშვილი
დამკვეთი		შ.პ.ს. "ვარაზის ხევი 95"
მ. 1:500		29.03.2016